


VERKEERSBESLUIT



Nummer:
IBGRY-Jw-VTO-00032

behoort bij besluit van Burgemeester en Wethouders van Nieuwegein,
van:
De Secretaris,

Getekend: LV vd Ven
Datum: 10-04-2015
Besluit:
Plaatsing:
Intrekking:
Verwijdering:

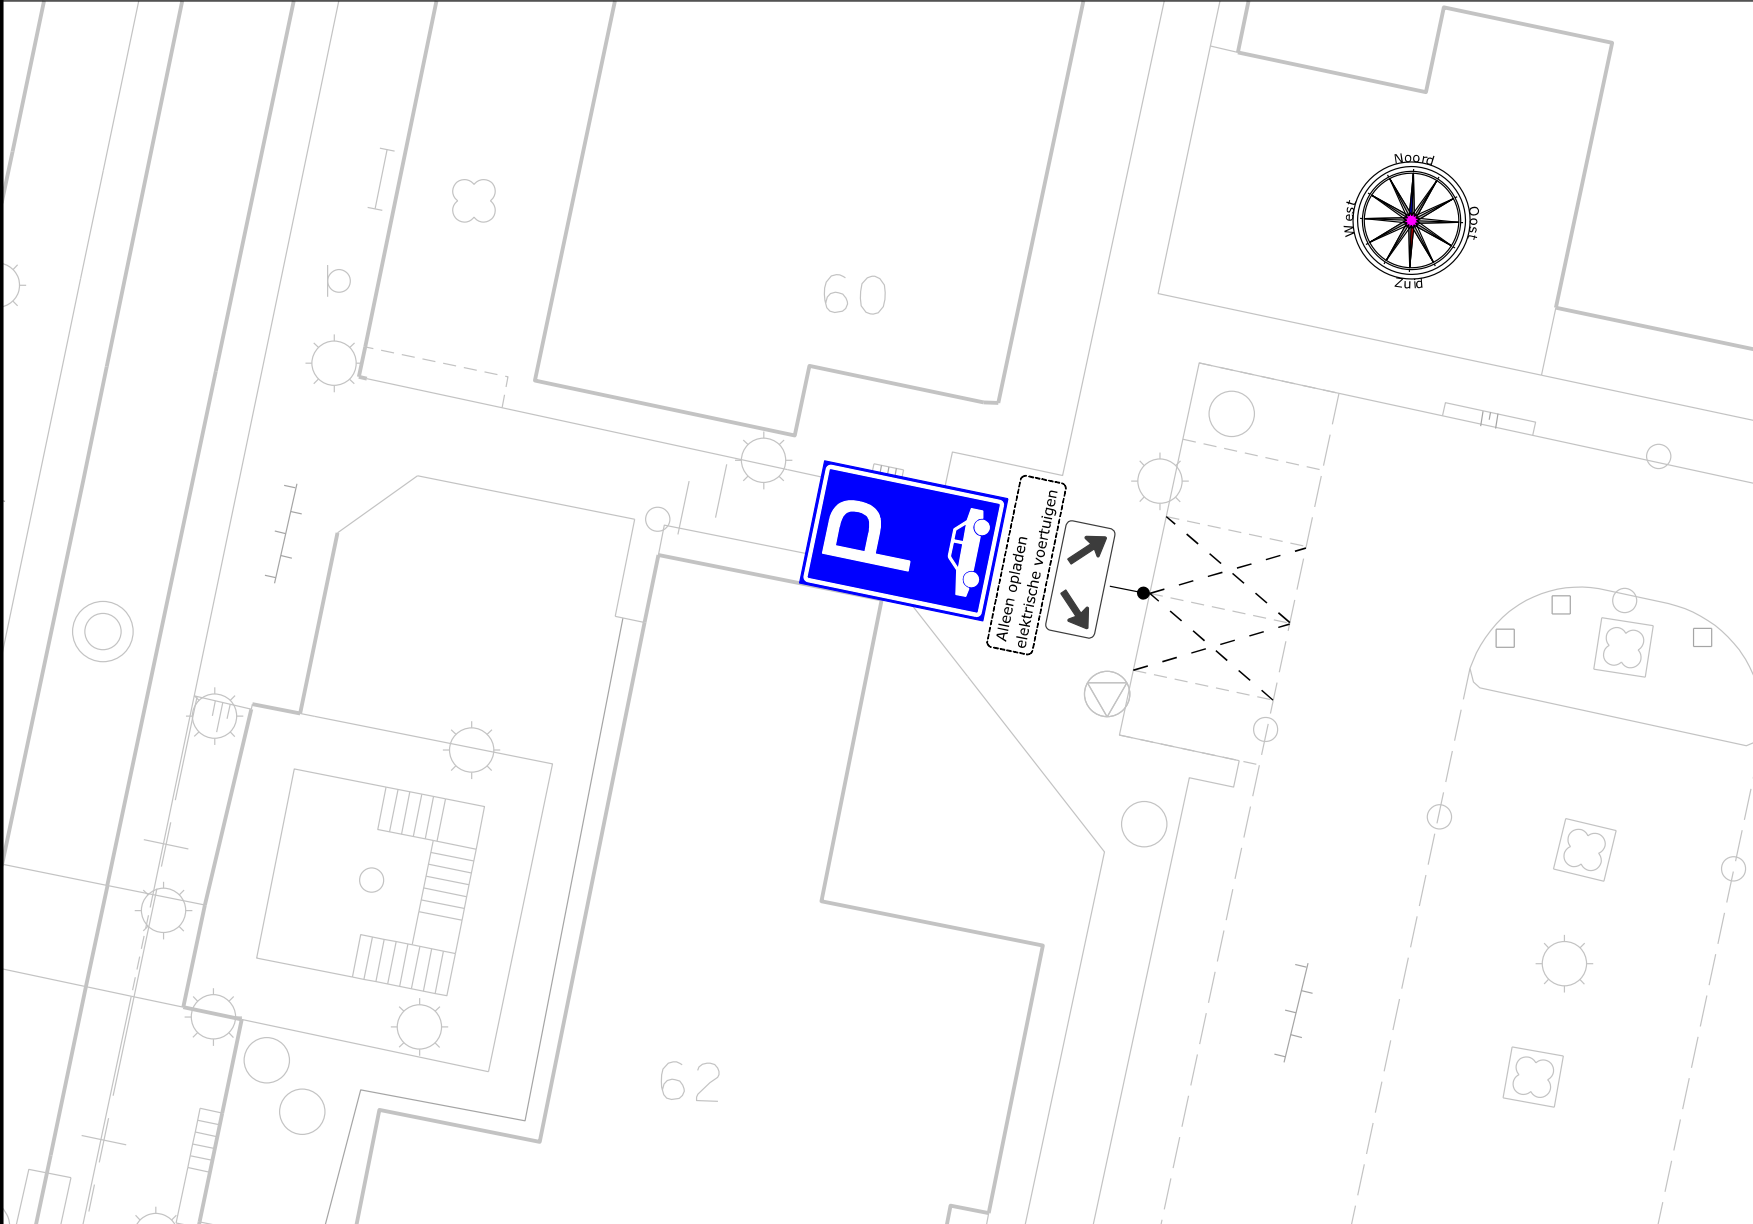

model	nr.	afm.	kl.	aant.
	E08	300x450	0	1
			0	1
	OB-504		0	1

Klasse indeling
0 = gemoffeld
I = engineer grade
II = high intensity
III = diamond grade

Lokatie: Jutphaas wijkersloot - Richterslaan

Besluit tot instellen van: Gereserveerde parkeerplaatsen t.b.v. opladen elektrische voertuigen