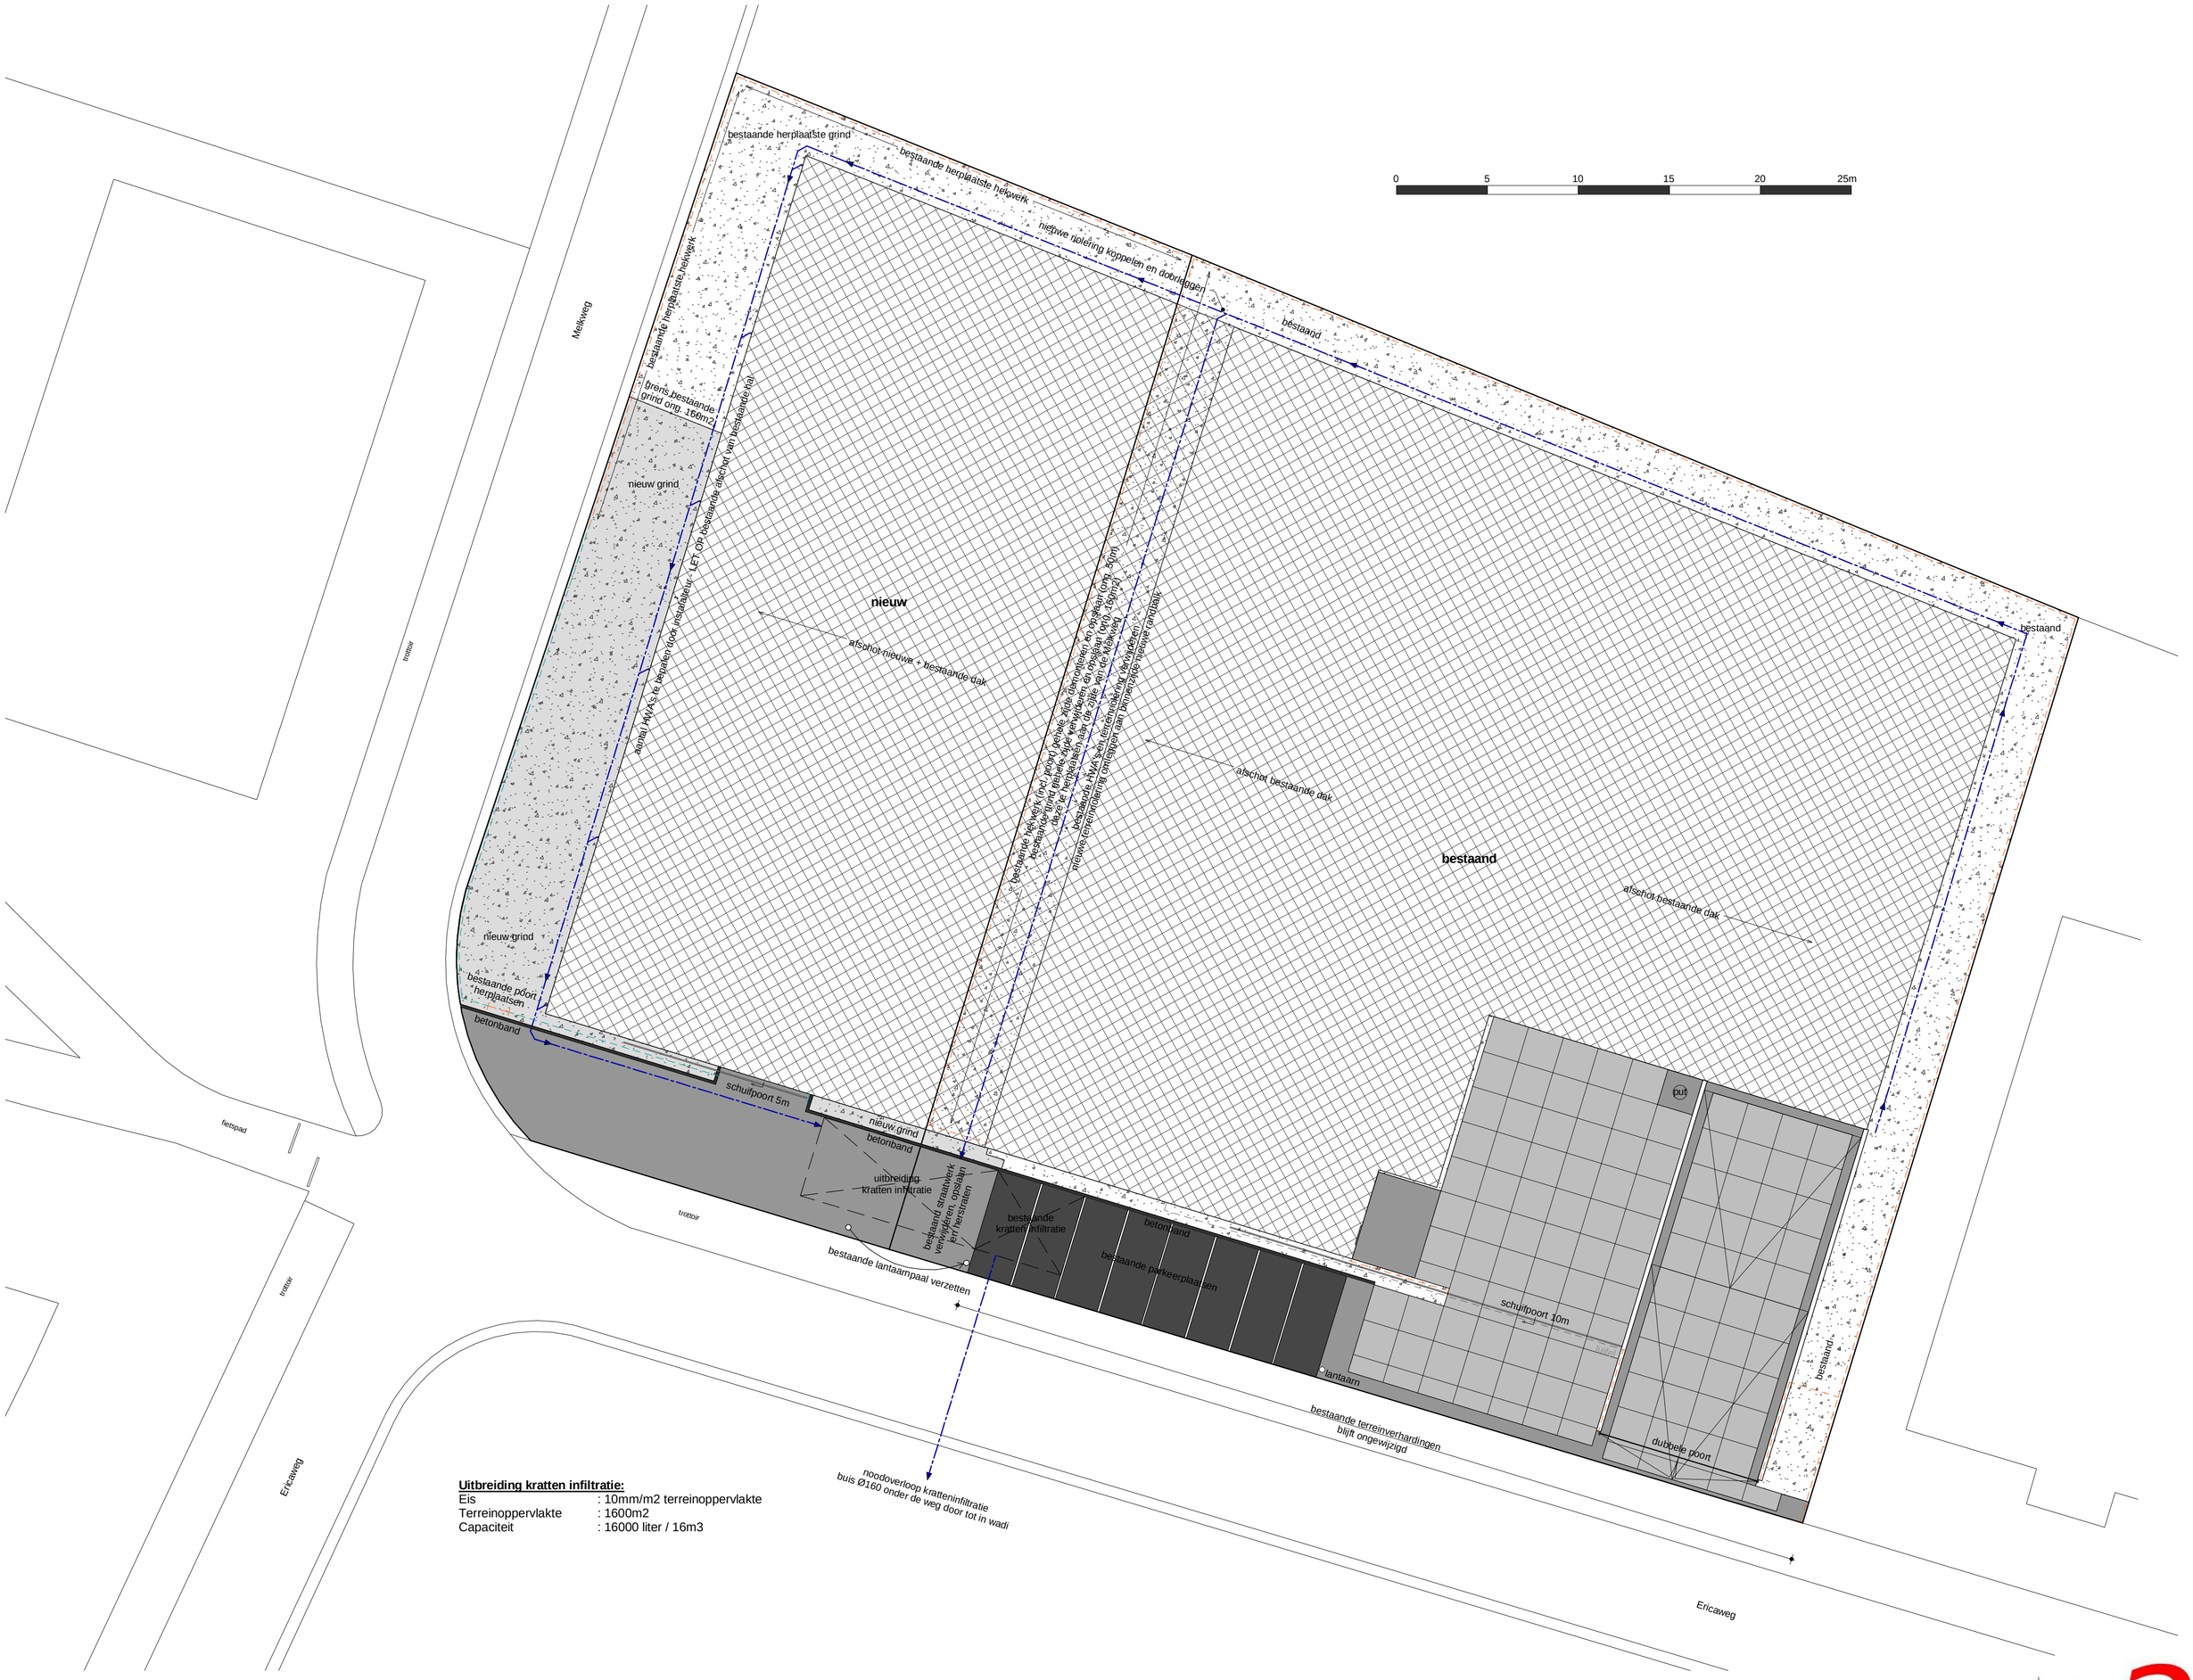

Uitbreiding kratten infiltratie:

Eis	: 10mm/m2 terreinoppervlakte
Terreinoppervlakte	: 1600m2
Capaciteit	: 16000 liter / 16m3

RENVOOI TERREIN

- Bebouwing
- Stelconplaat 2x2m
- BKK grijs
- BKK antraciet
- Grind bestaand
- Grind nieuw
- Hekwerk bestaand
- Hekwerk nieuw (als bestaand)
- HWA nieuw

project :	Nieuwbouw opslaghal Kloostrans, Ericaweg te Zelhem
onderwerp :	Bestektekening Terrein
opdrachtgever :	Kloostrans Opslagbedrijf Wassenaarweg 1 7021 PA Zelhem

datum	:	18-02-2015
schaal	:	1: 200
getekend	:	M. Bloemendal
ontwerp	:	T. Nibbeling

T2 Ontwerp & Advies B.V.
Kruisbergseweg 9 7255 AG Hengelo (Gld)
T 0575 46 19 21 F 0575 46 11 57
I www.t2groep.nl E info@t2groep.nl

Tekeningen en bestekken blijven eigendom van T2 Groep en mogen, zonder schriftelijke toestemming, niet gekopieerd en/of aan derden ter inzage worden gegeven, noch t.b.v. derden worden gebruikt.
Eigendoms - en auteursrechten

werknr : 151758
bladnr : B6-01