
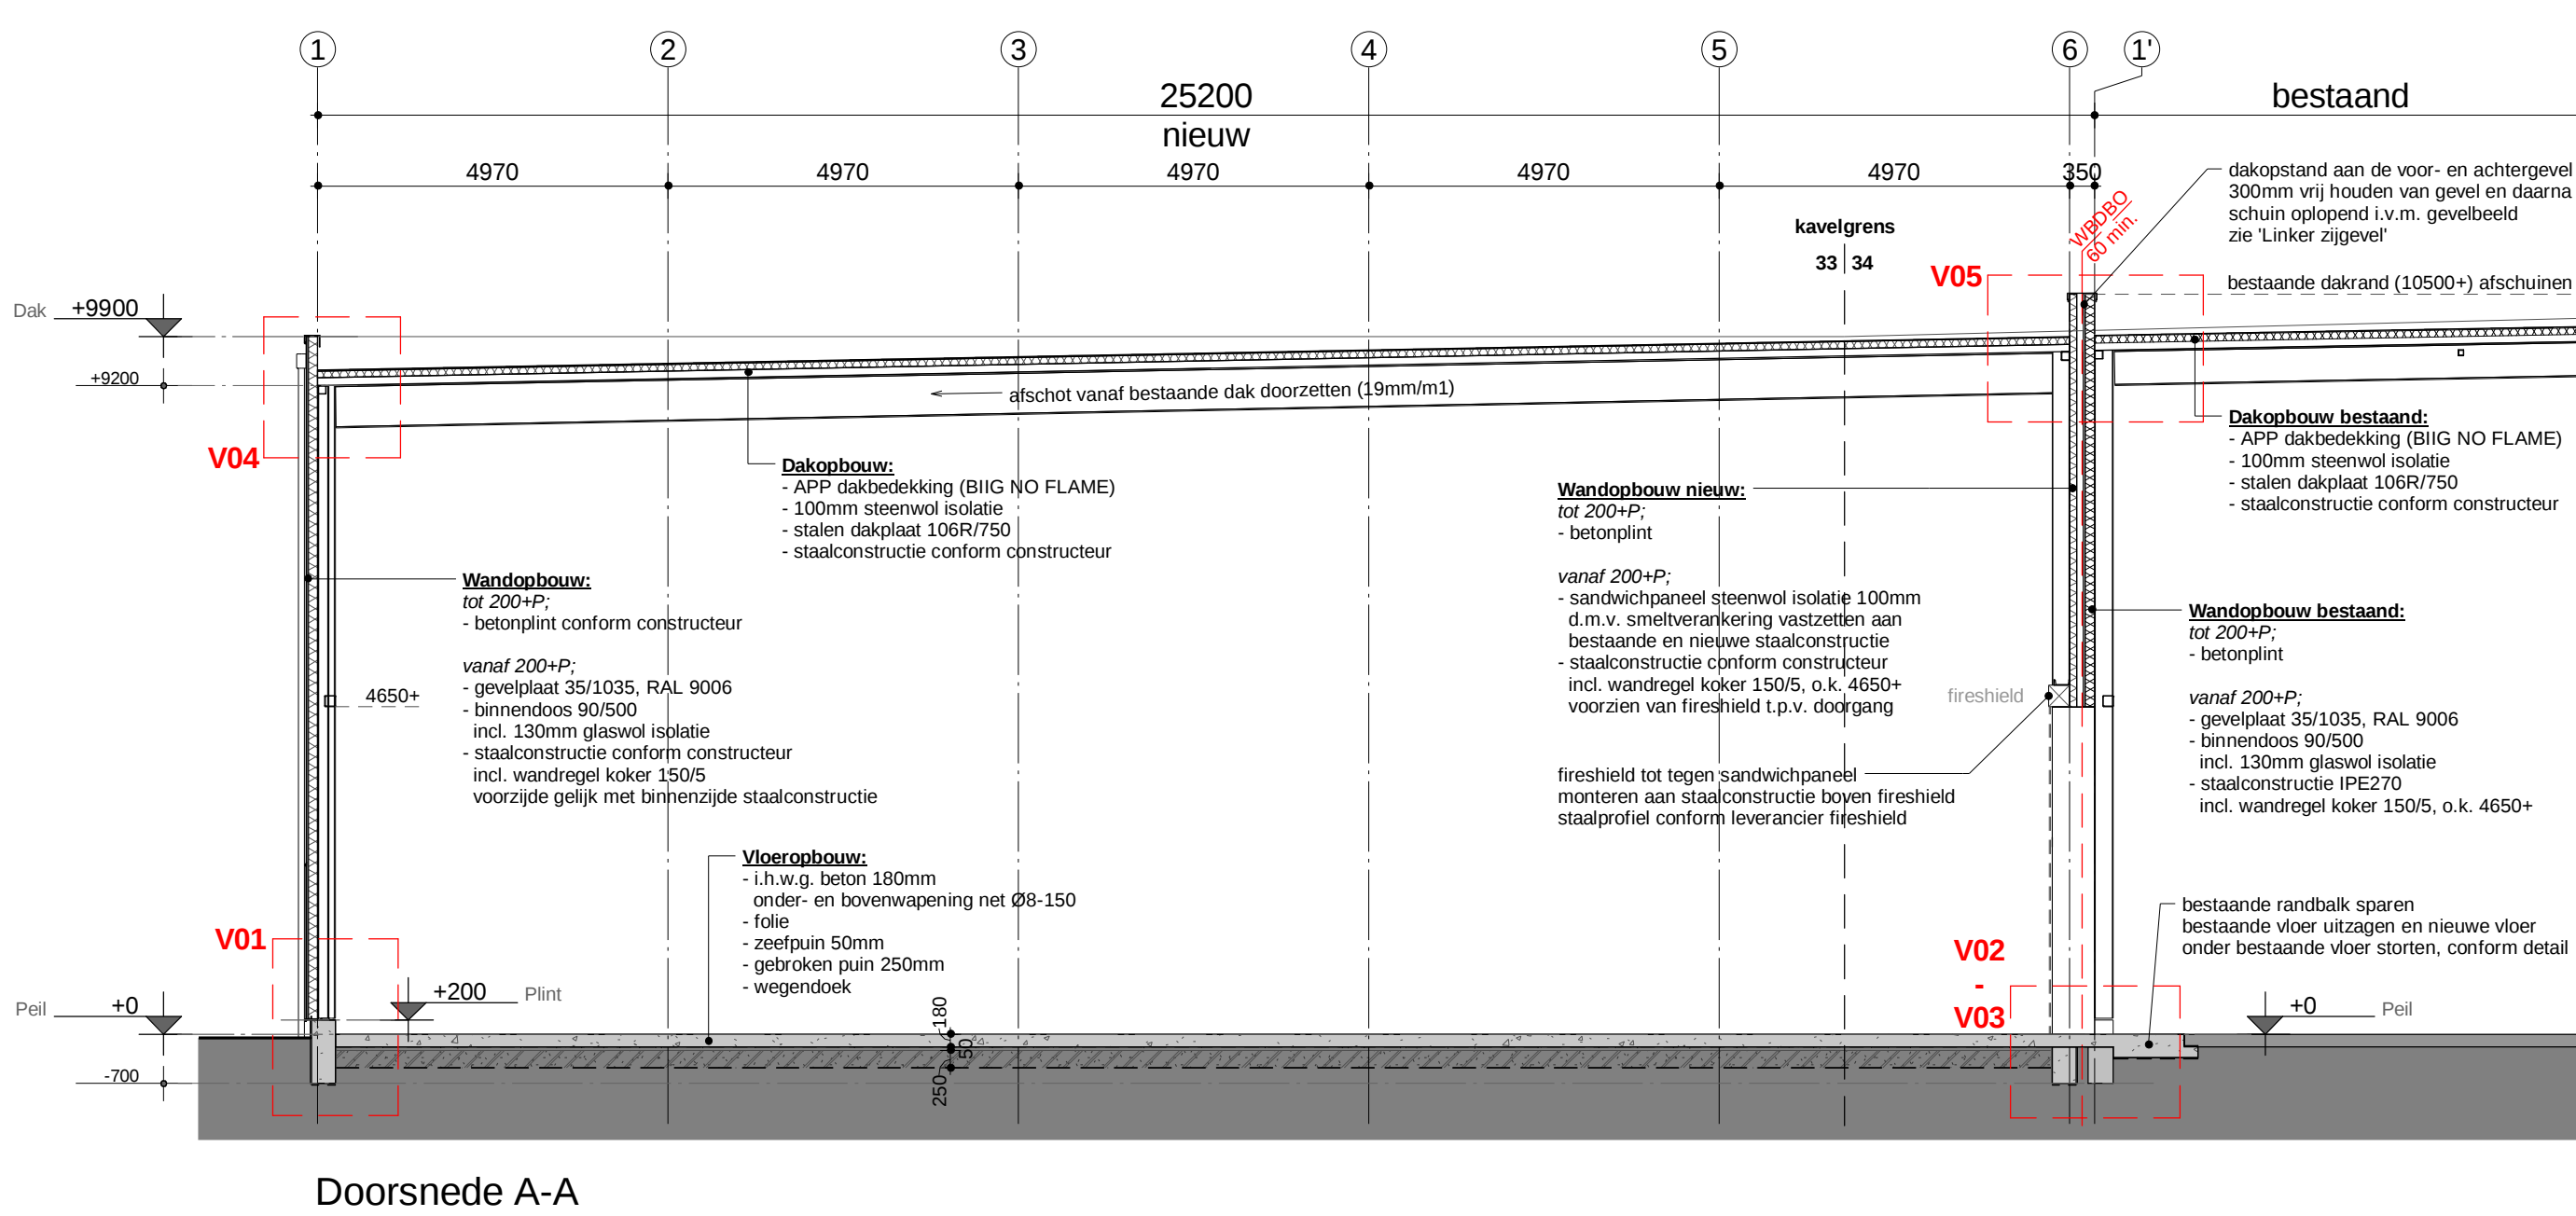
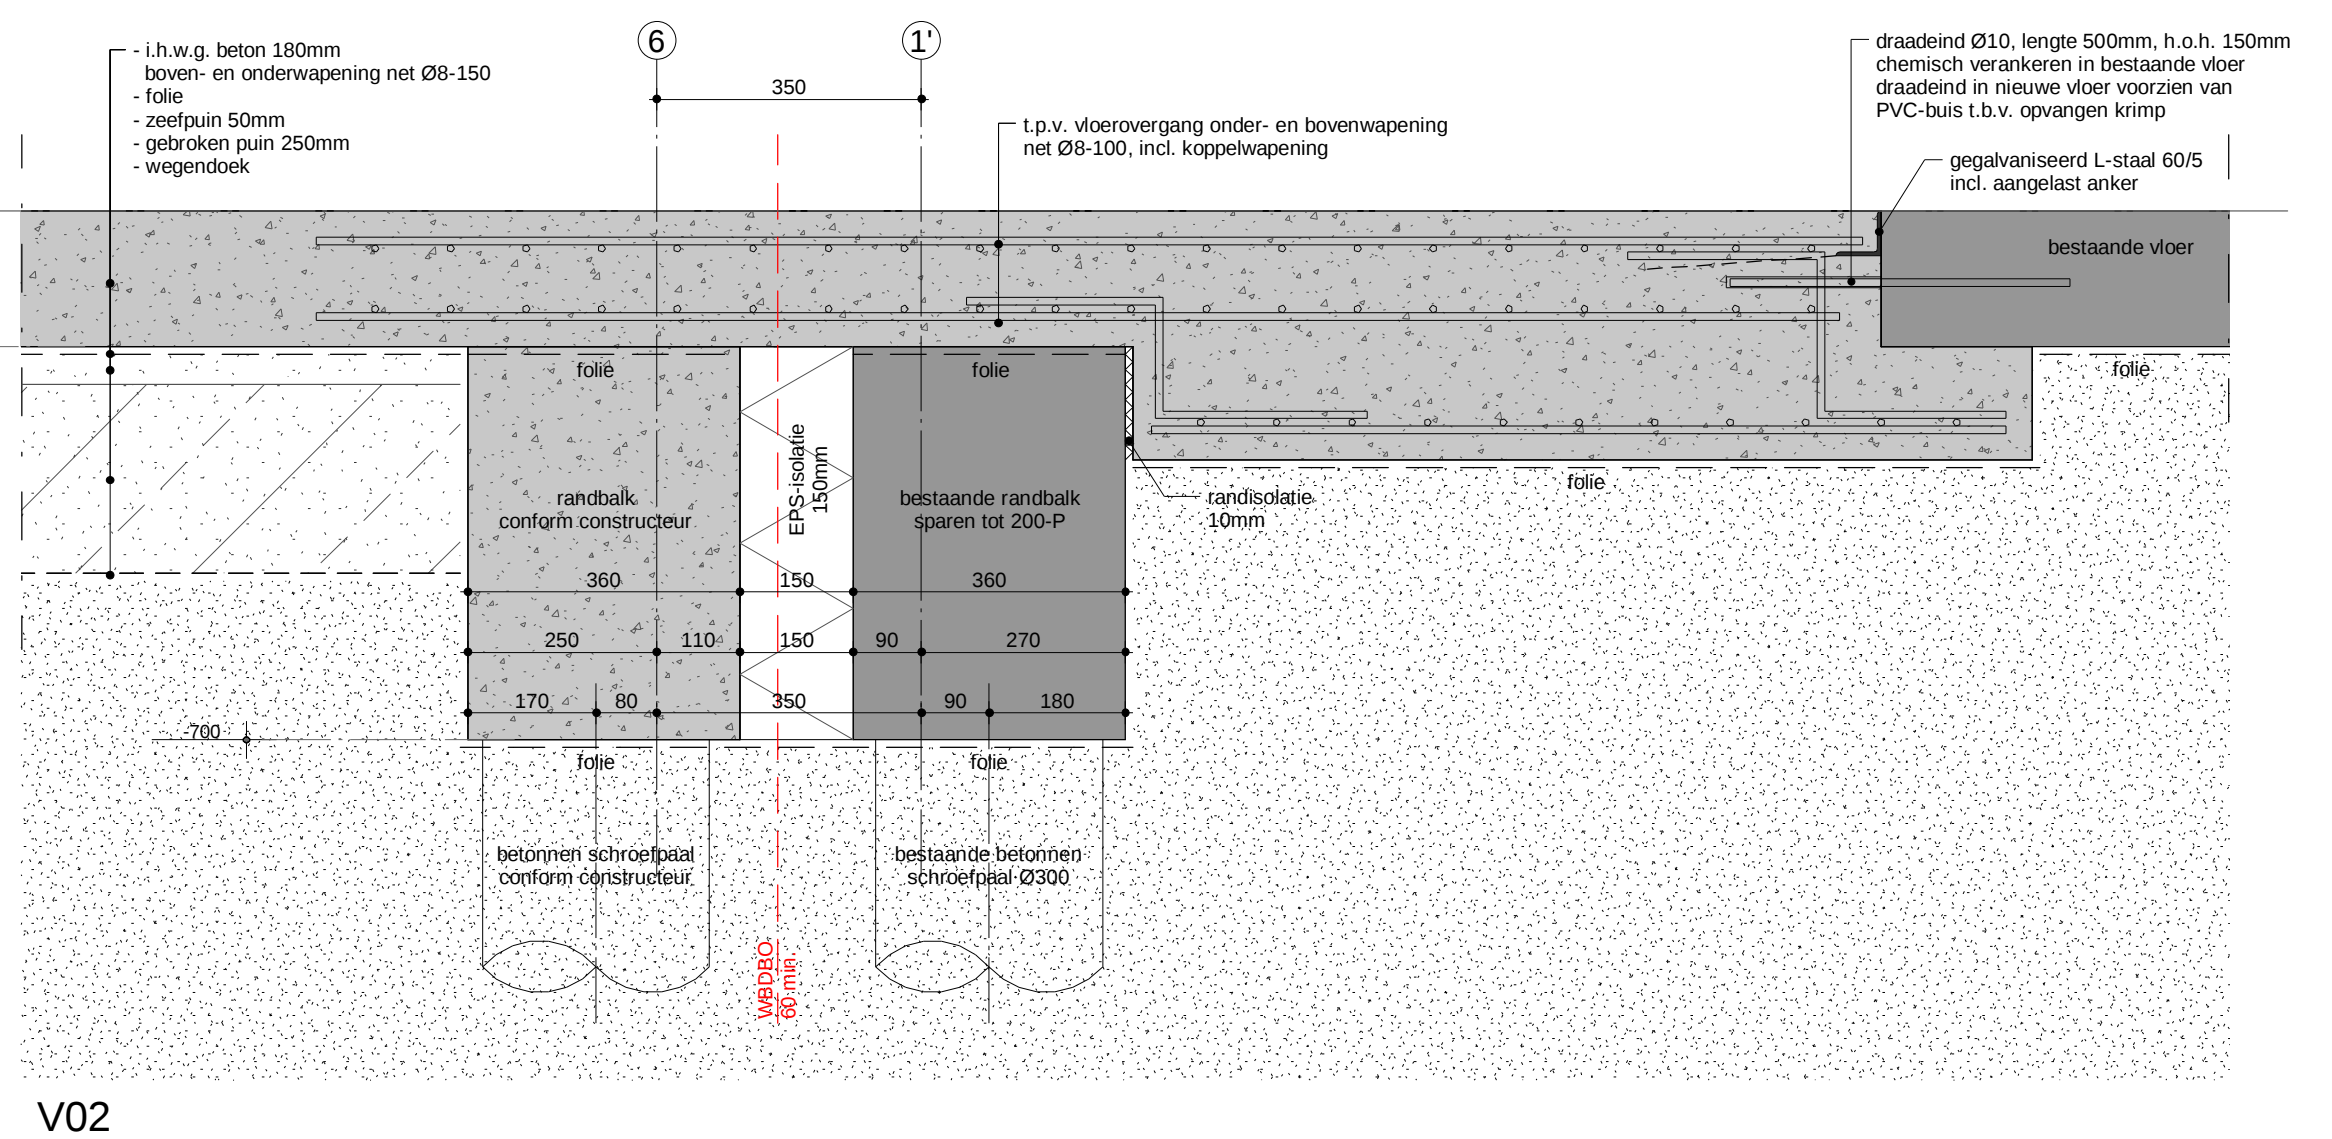
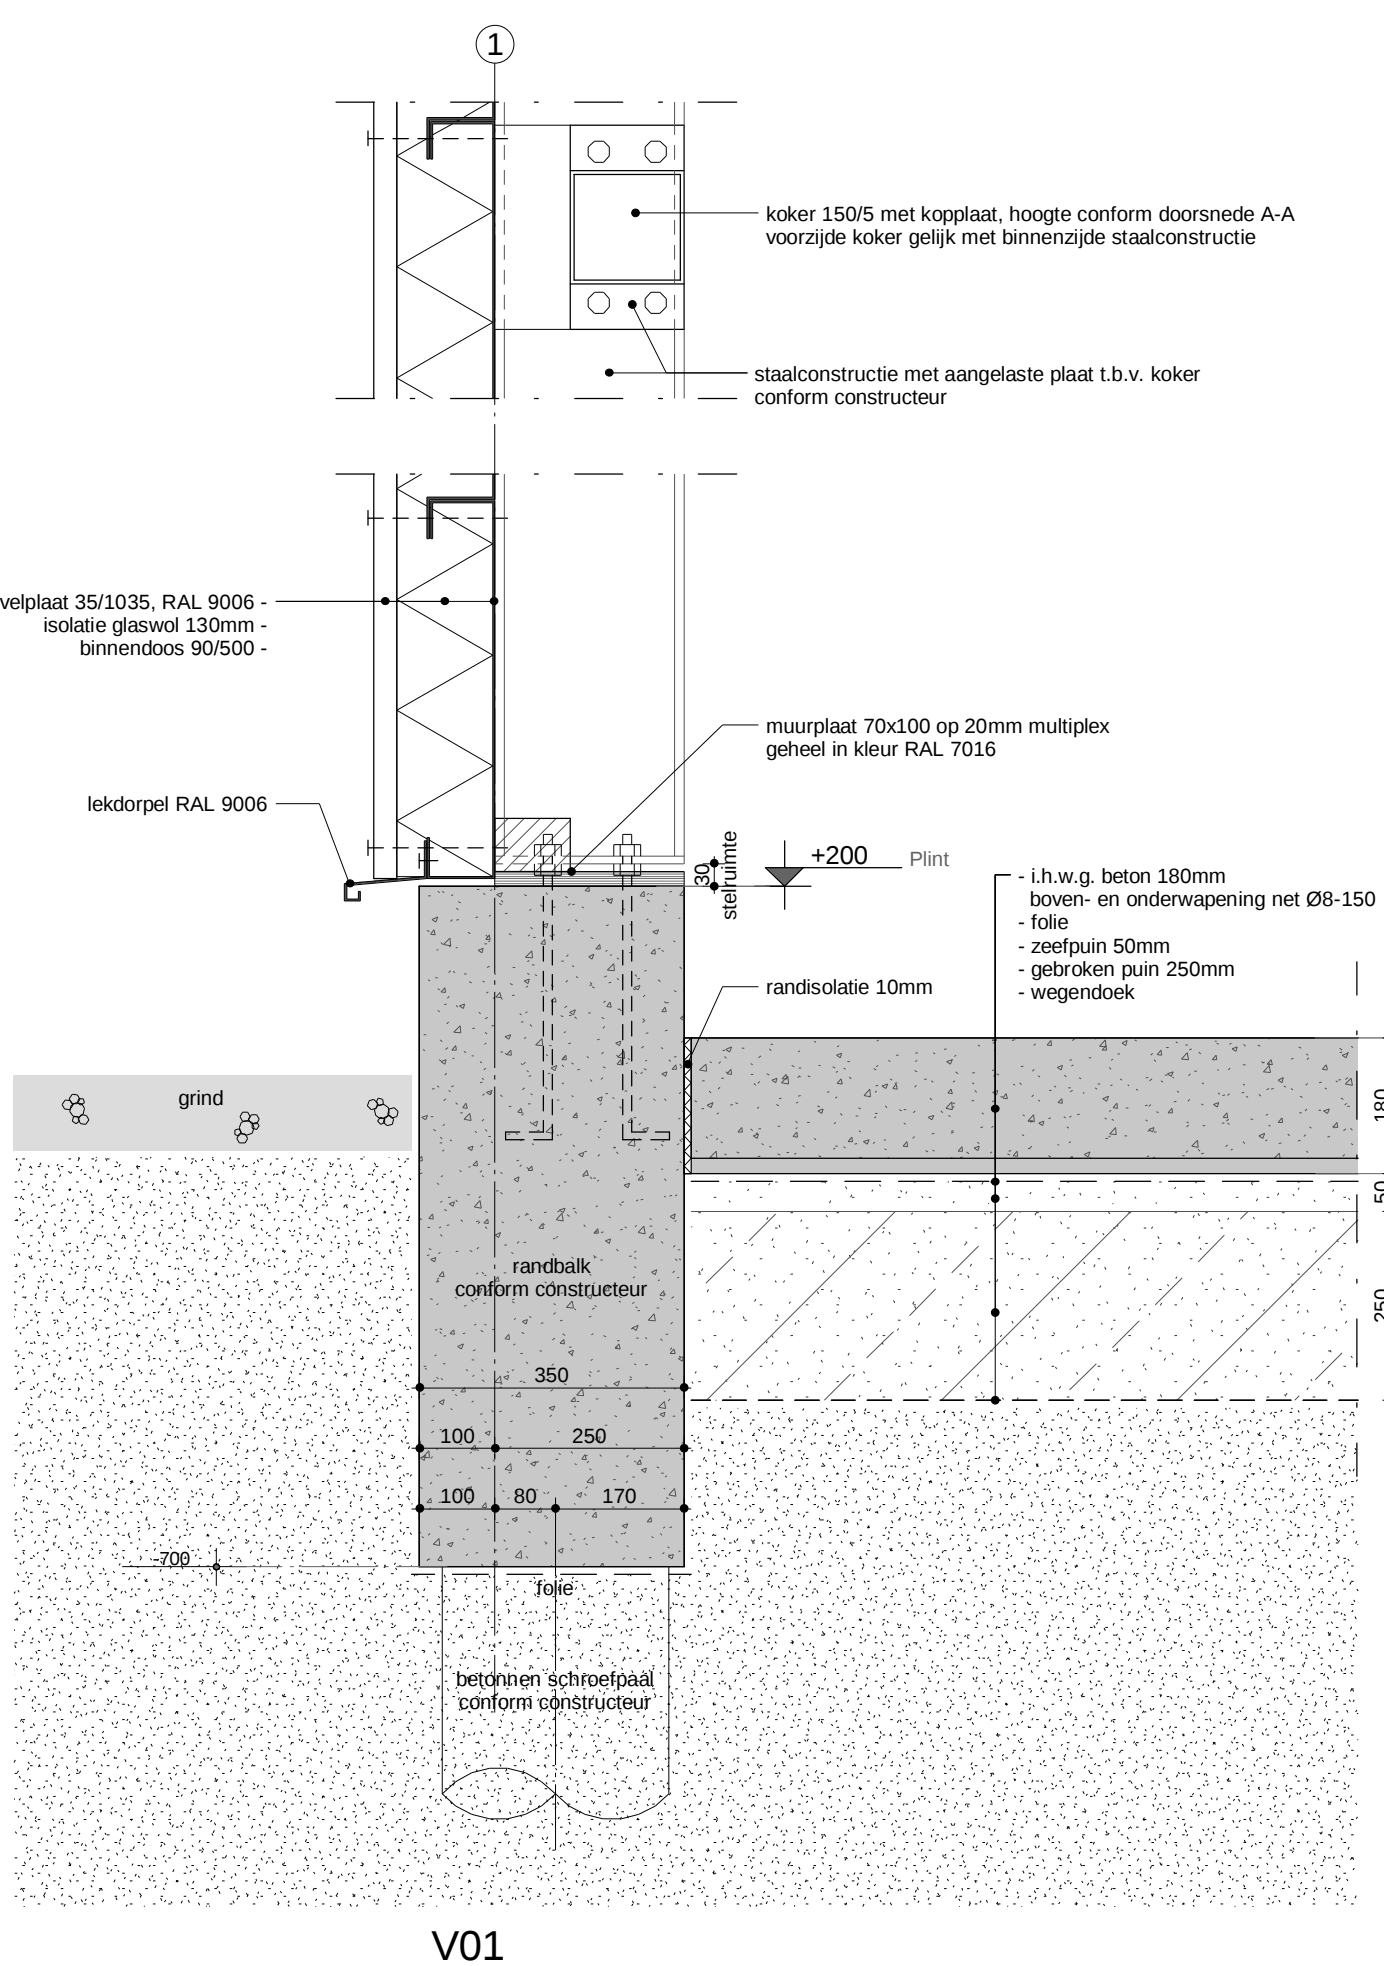
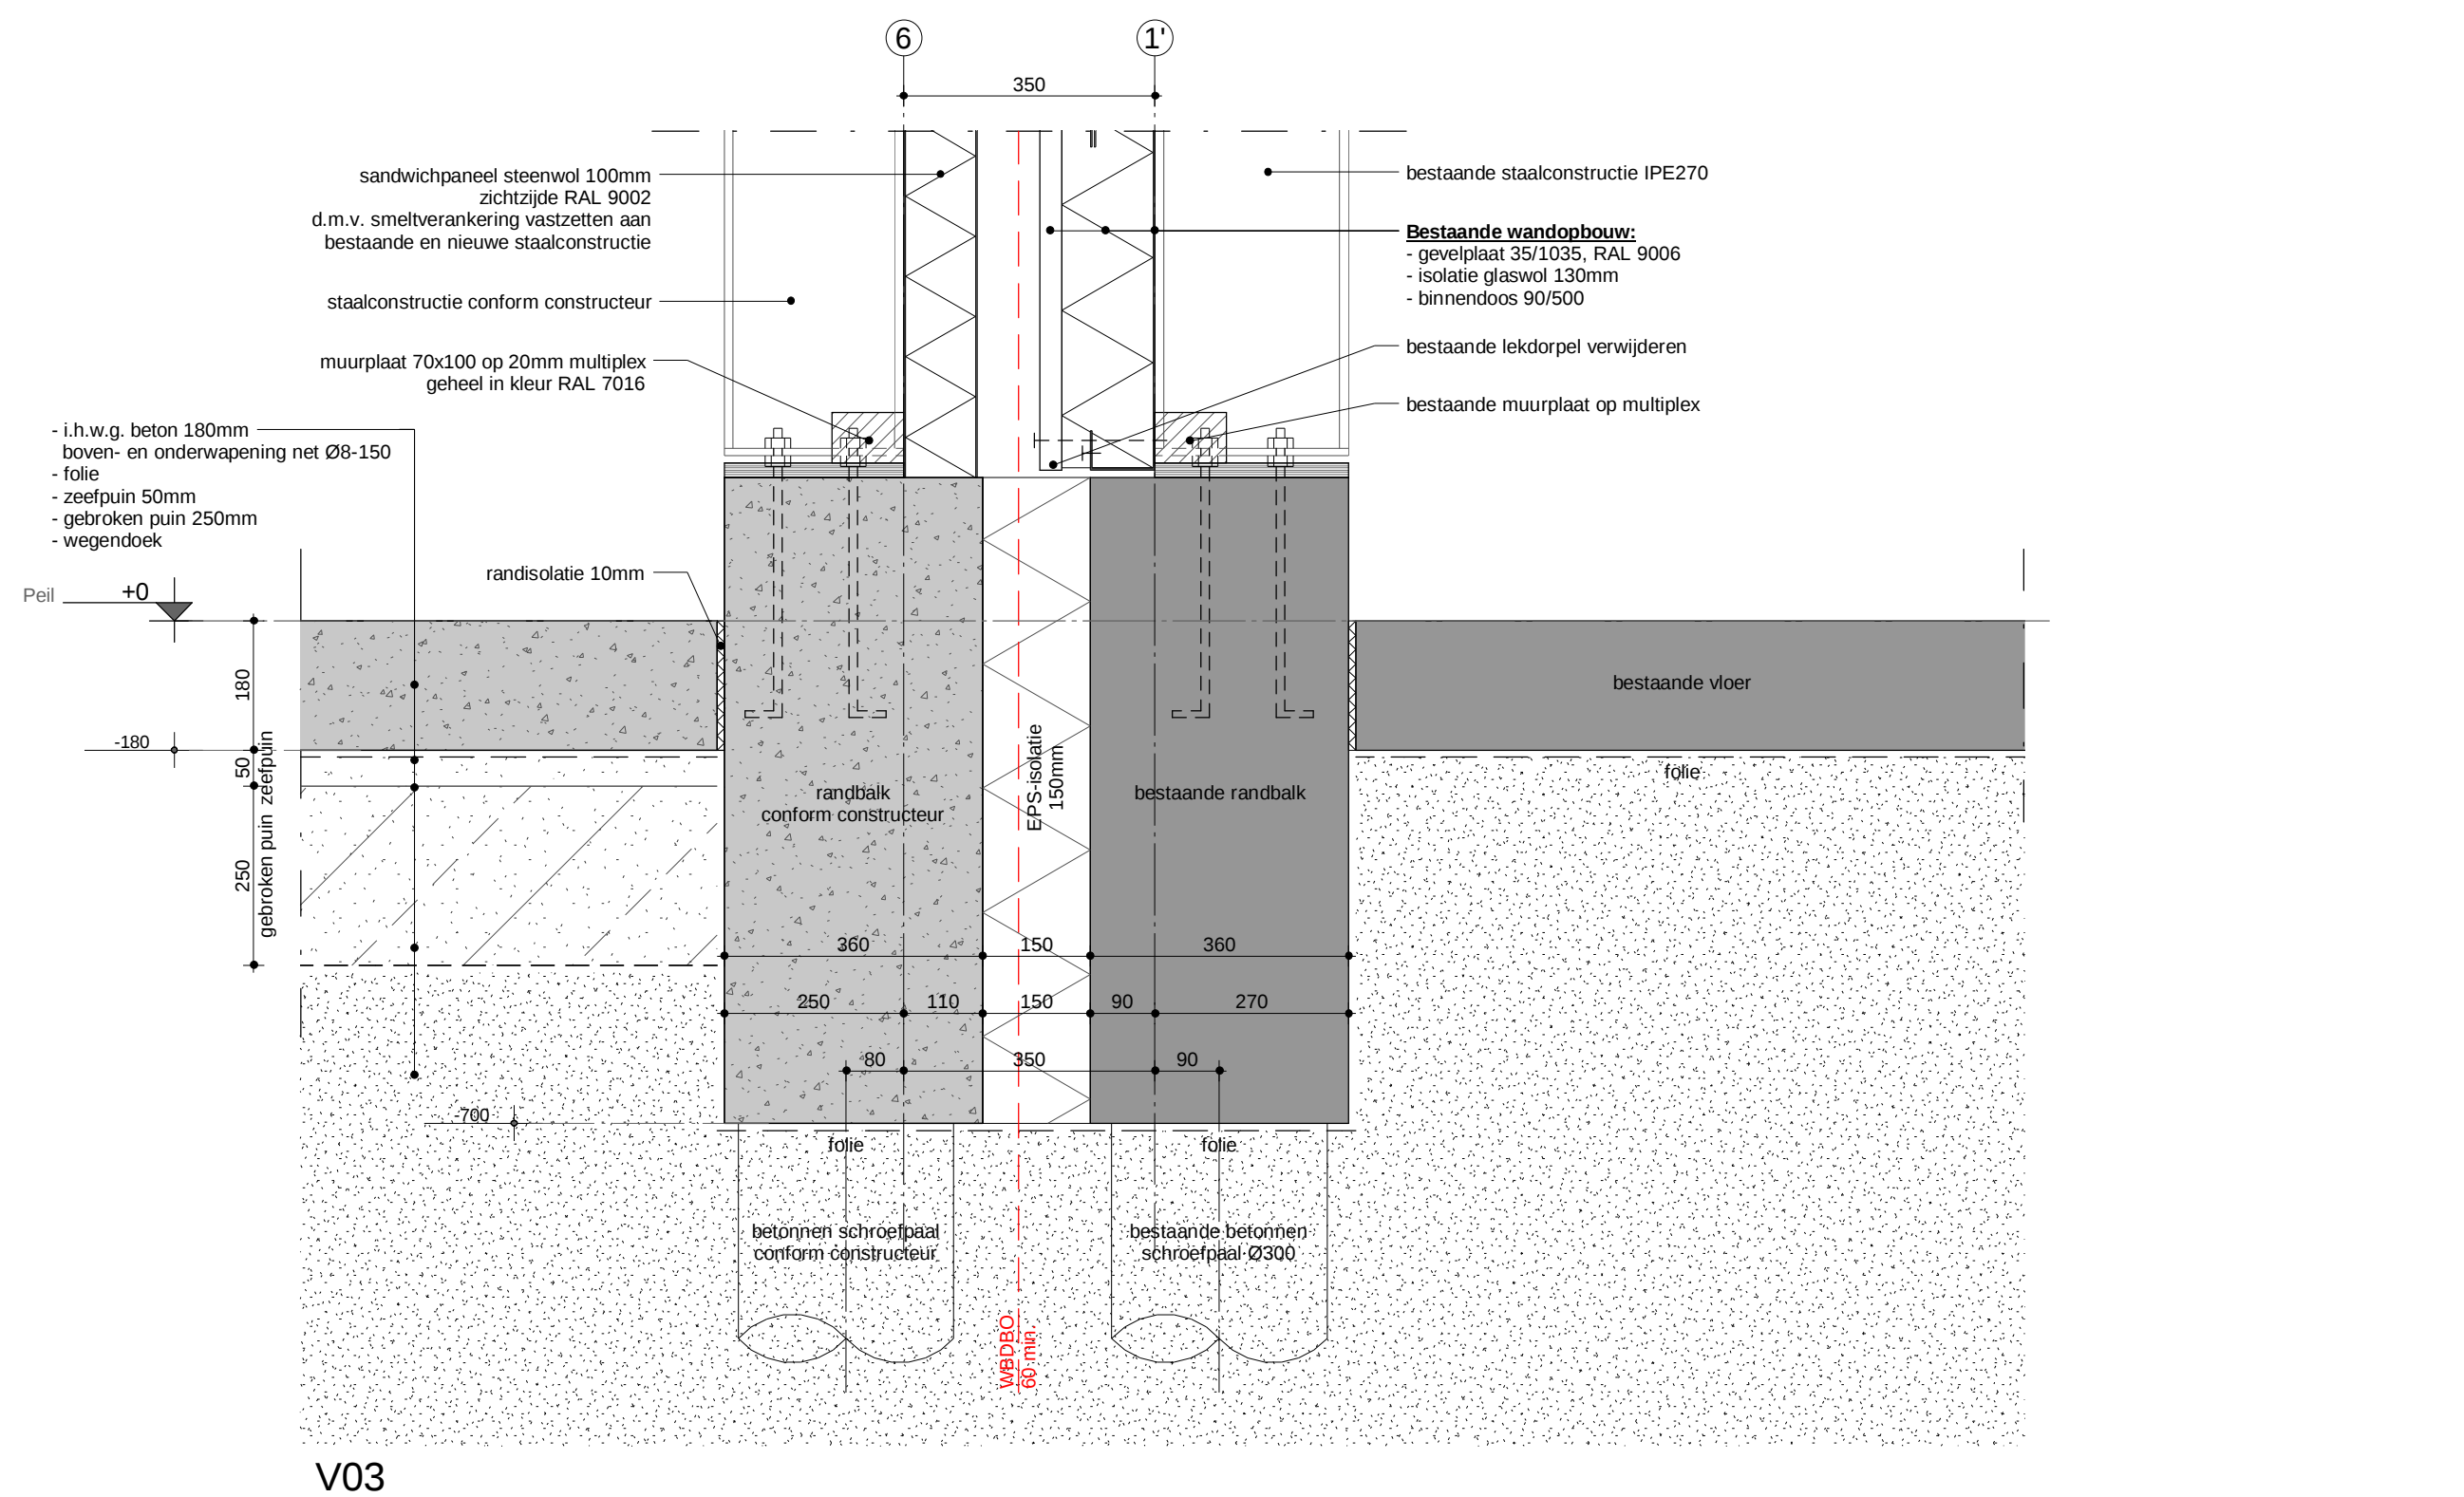
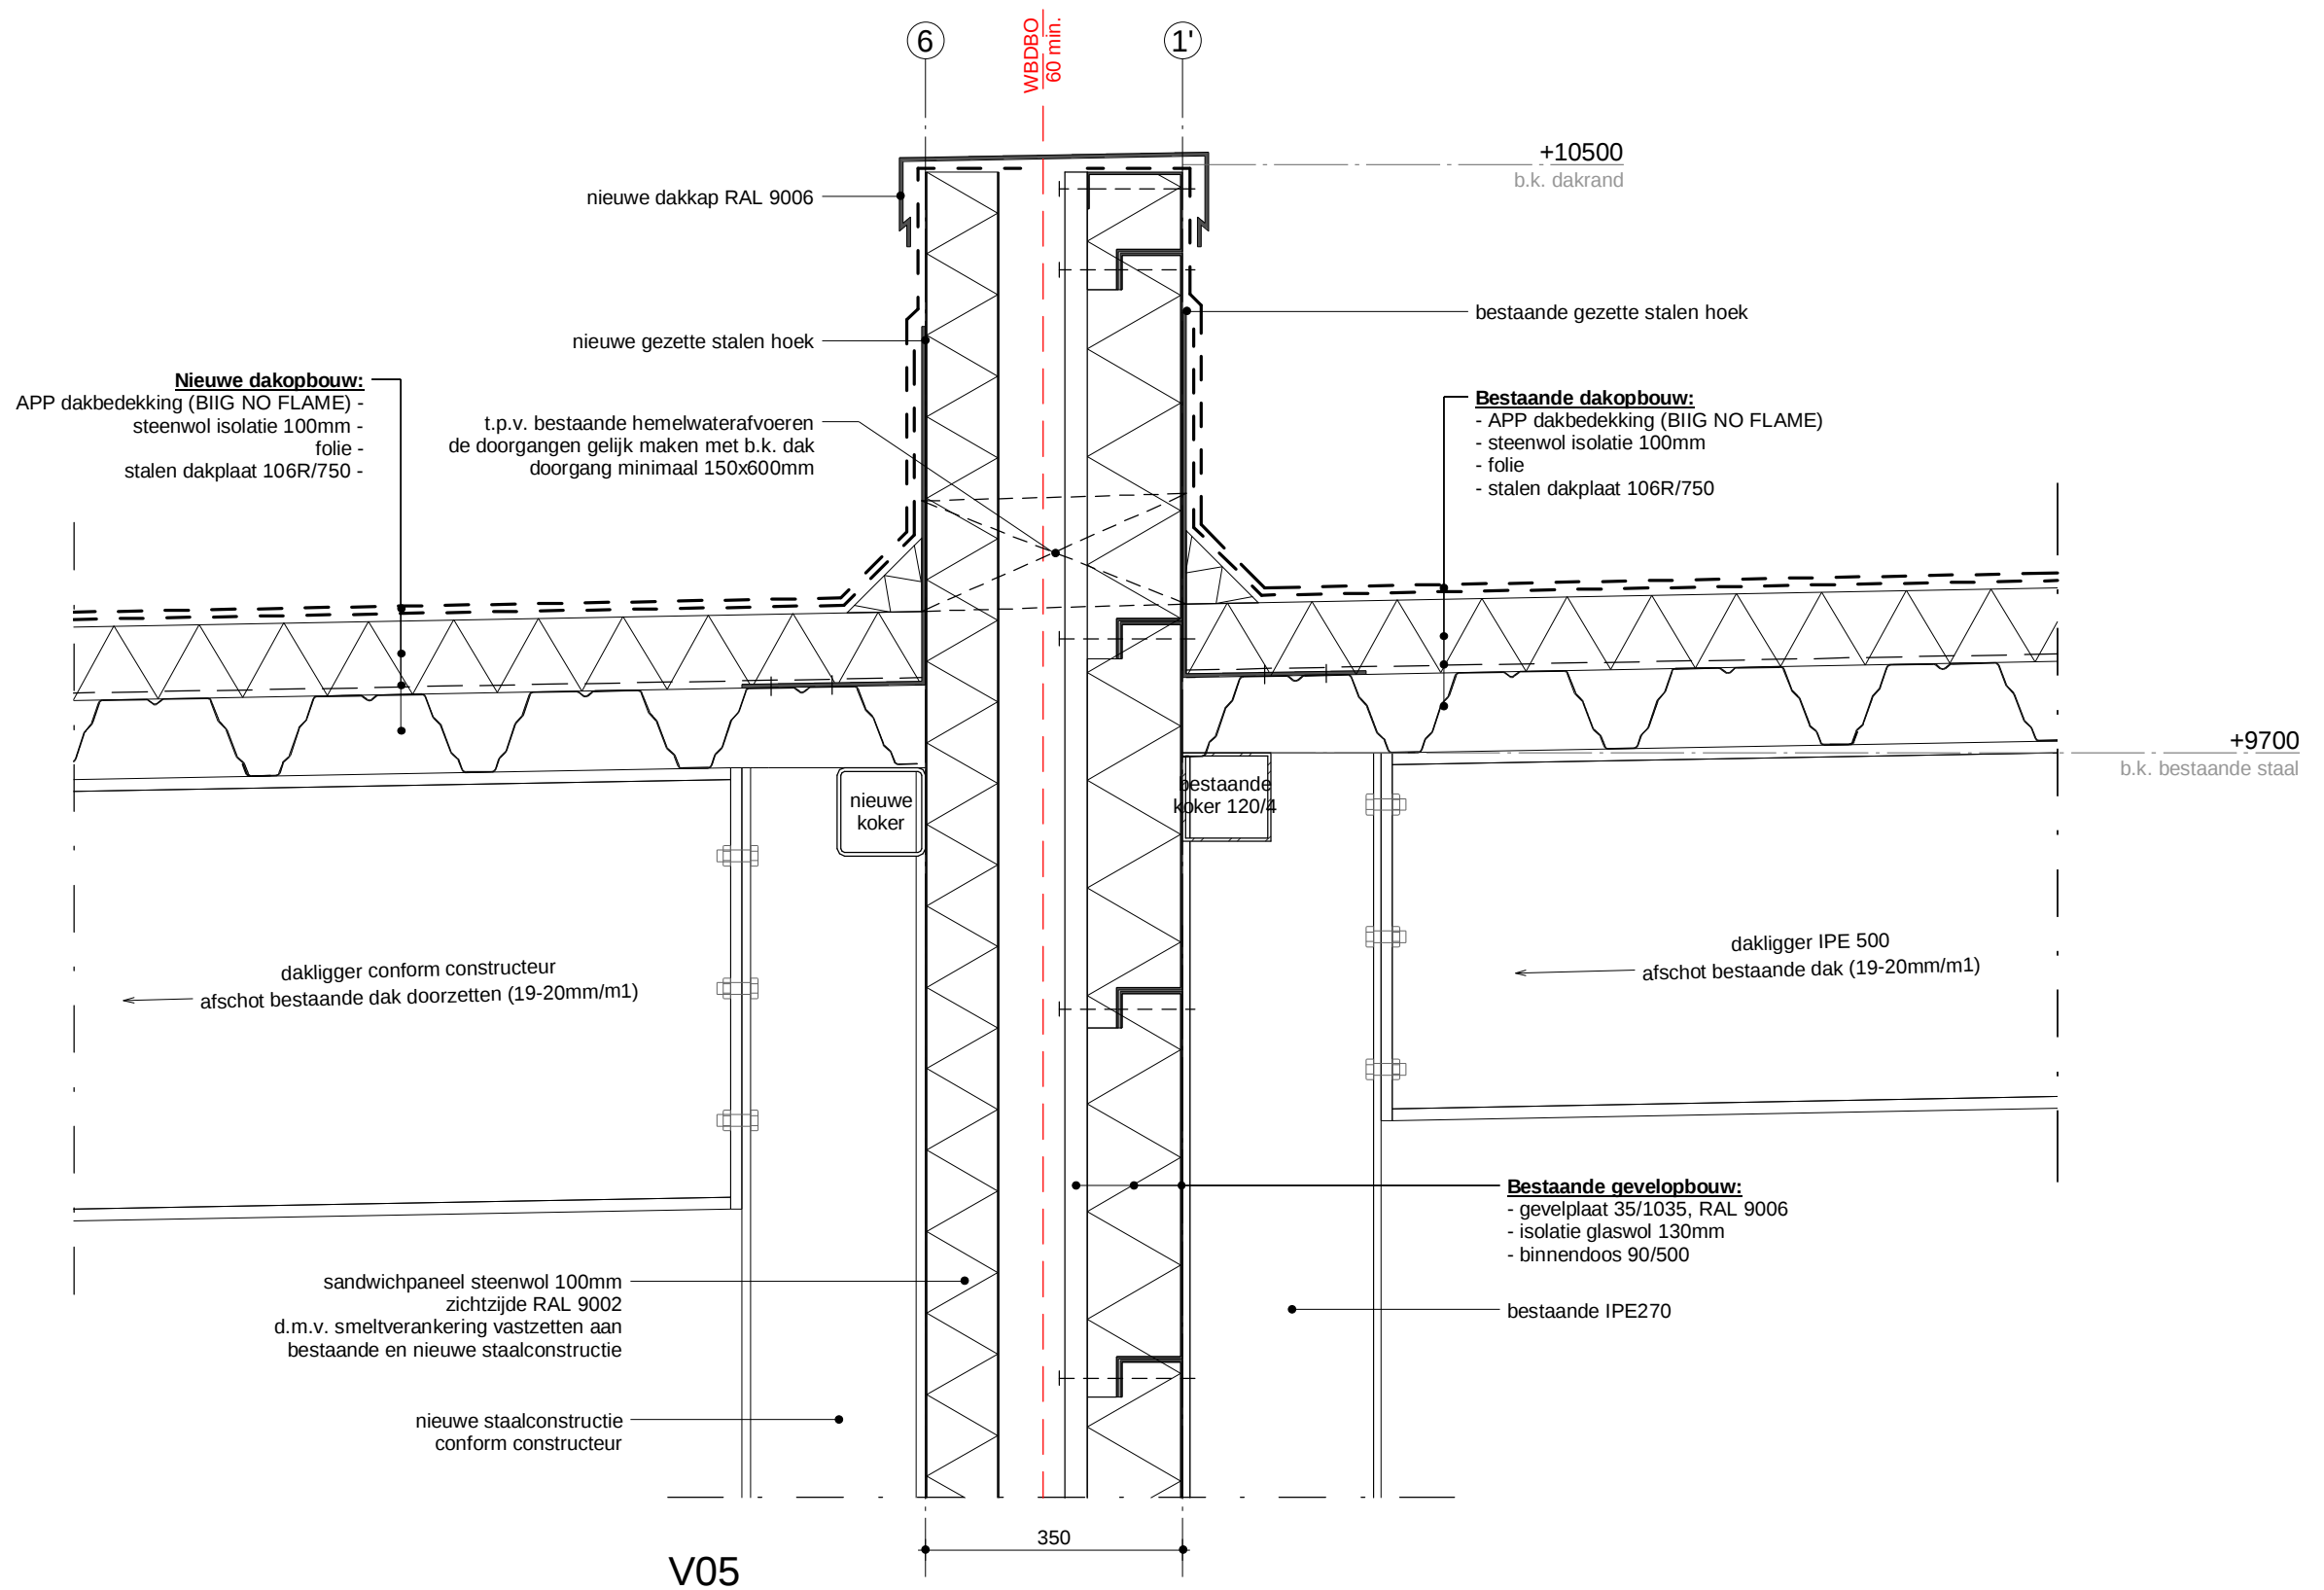


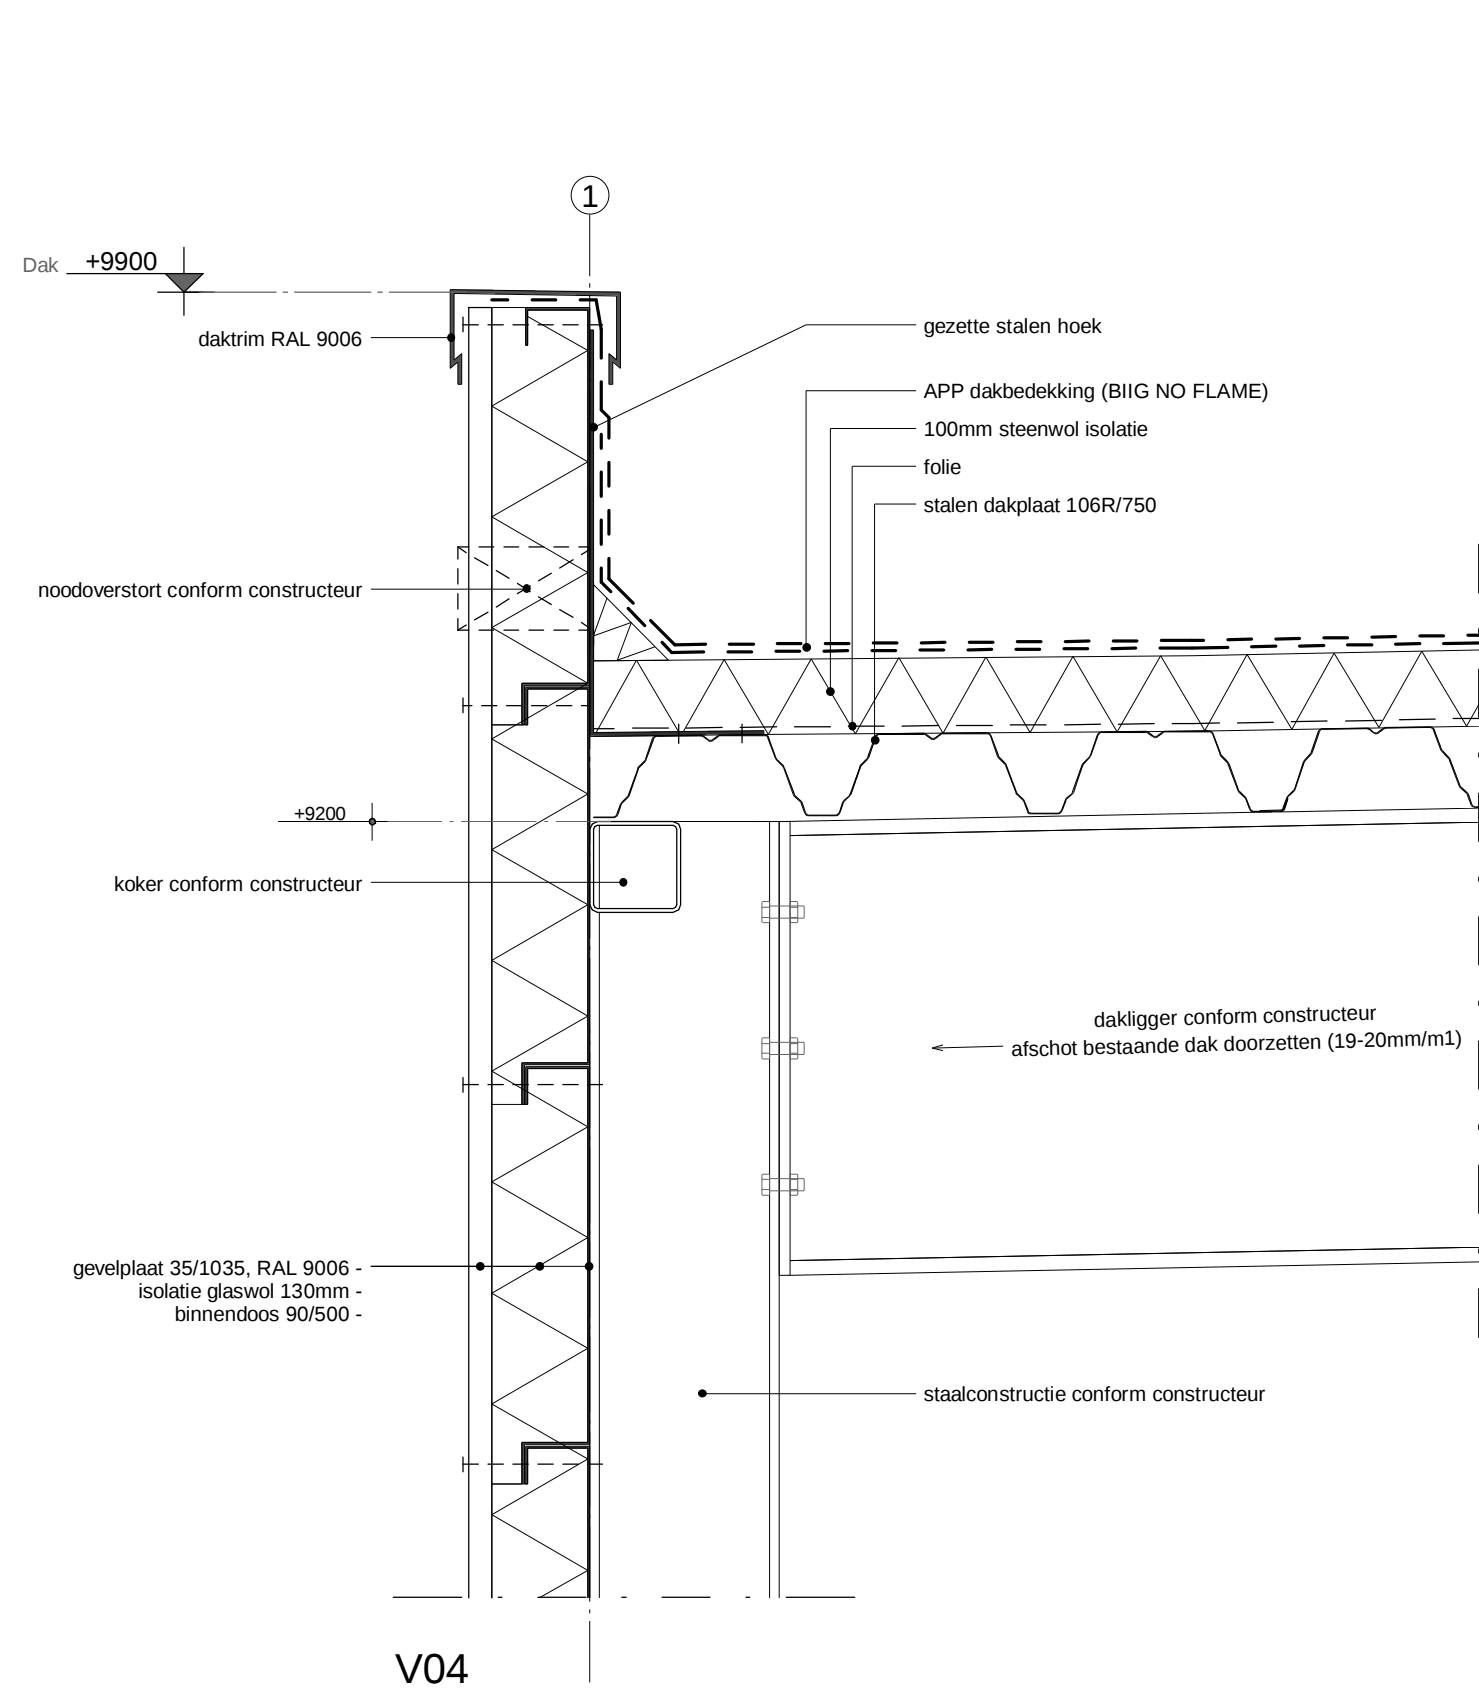

project :		Nieuwbouw opslaghal Kloostrans, Ericaweg te Zelhem	T2 Ontwerp & Advies B.V.	
onderwerp :		Bestektekening Doorsnede en details	Kruisburgseweg 9	7255 AG Hengelo (Gld)
opdrachtgever :		Kloostrans Opslagbedrijf Wassenaarweg 1 7021 PA Zelhem	T 0575 46 19 21	F 0575 46 11 57
			www.t2groep.nl E info@t2groep.nl	
datum :	18-02-2015	Tekeningen en bestekken blijven eigendom van T2 Groep en mogen, zonder schriftelijke toestemming, niet gekopieerd of anderszins openbaar verspreid worden gemaakt, noch t.b.v. derden worden gebruikt. Eigendoms- en auteursrechten		
schaal :	1 : 100 / 10			
getekend :	M. Bloemendaal			
ontwerp :	T. Nibbeling			
		wrknr. :	bladnr. :	
		151758	B4-01	