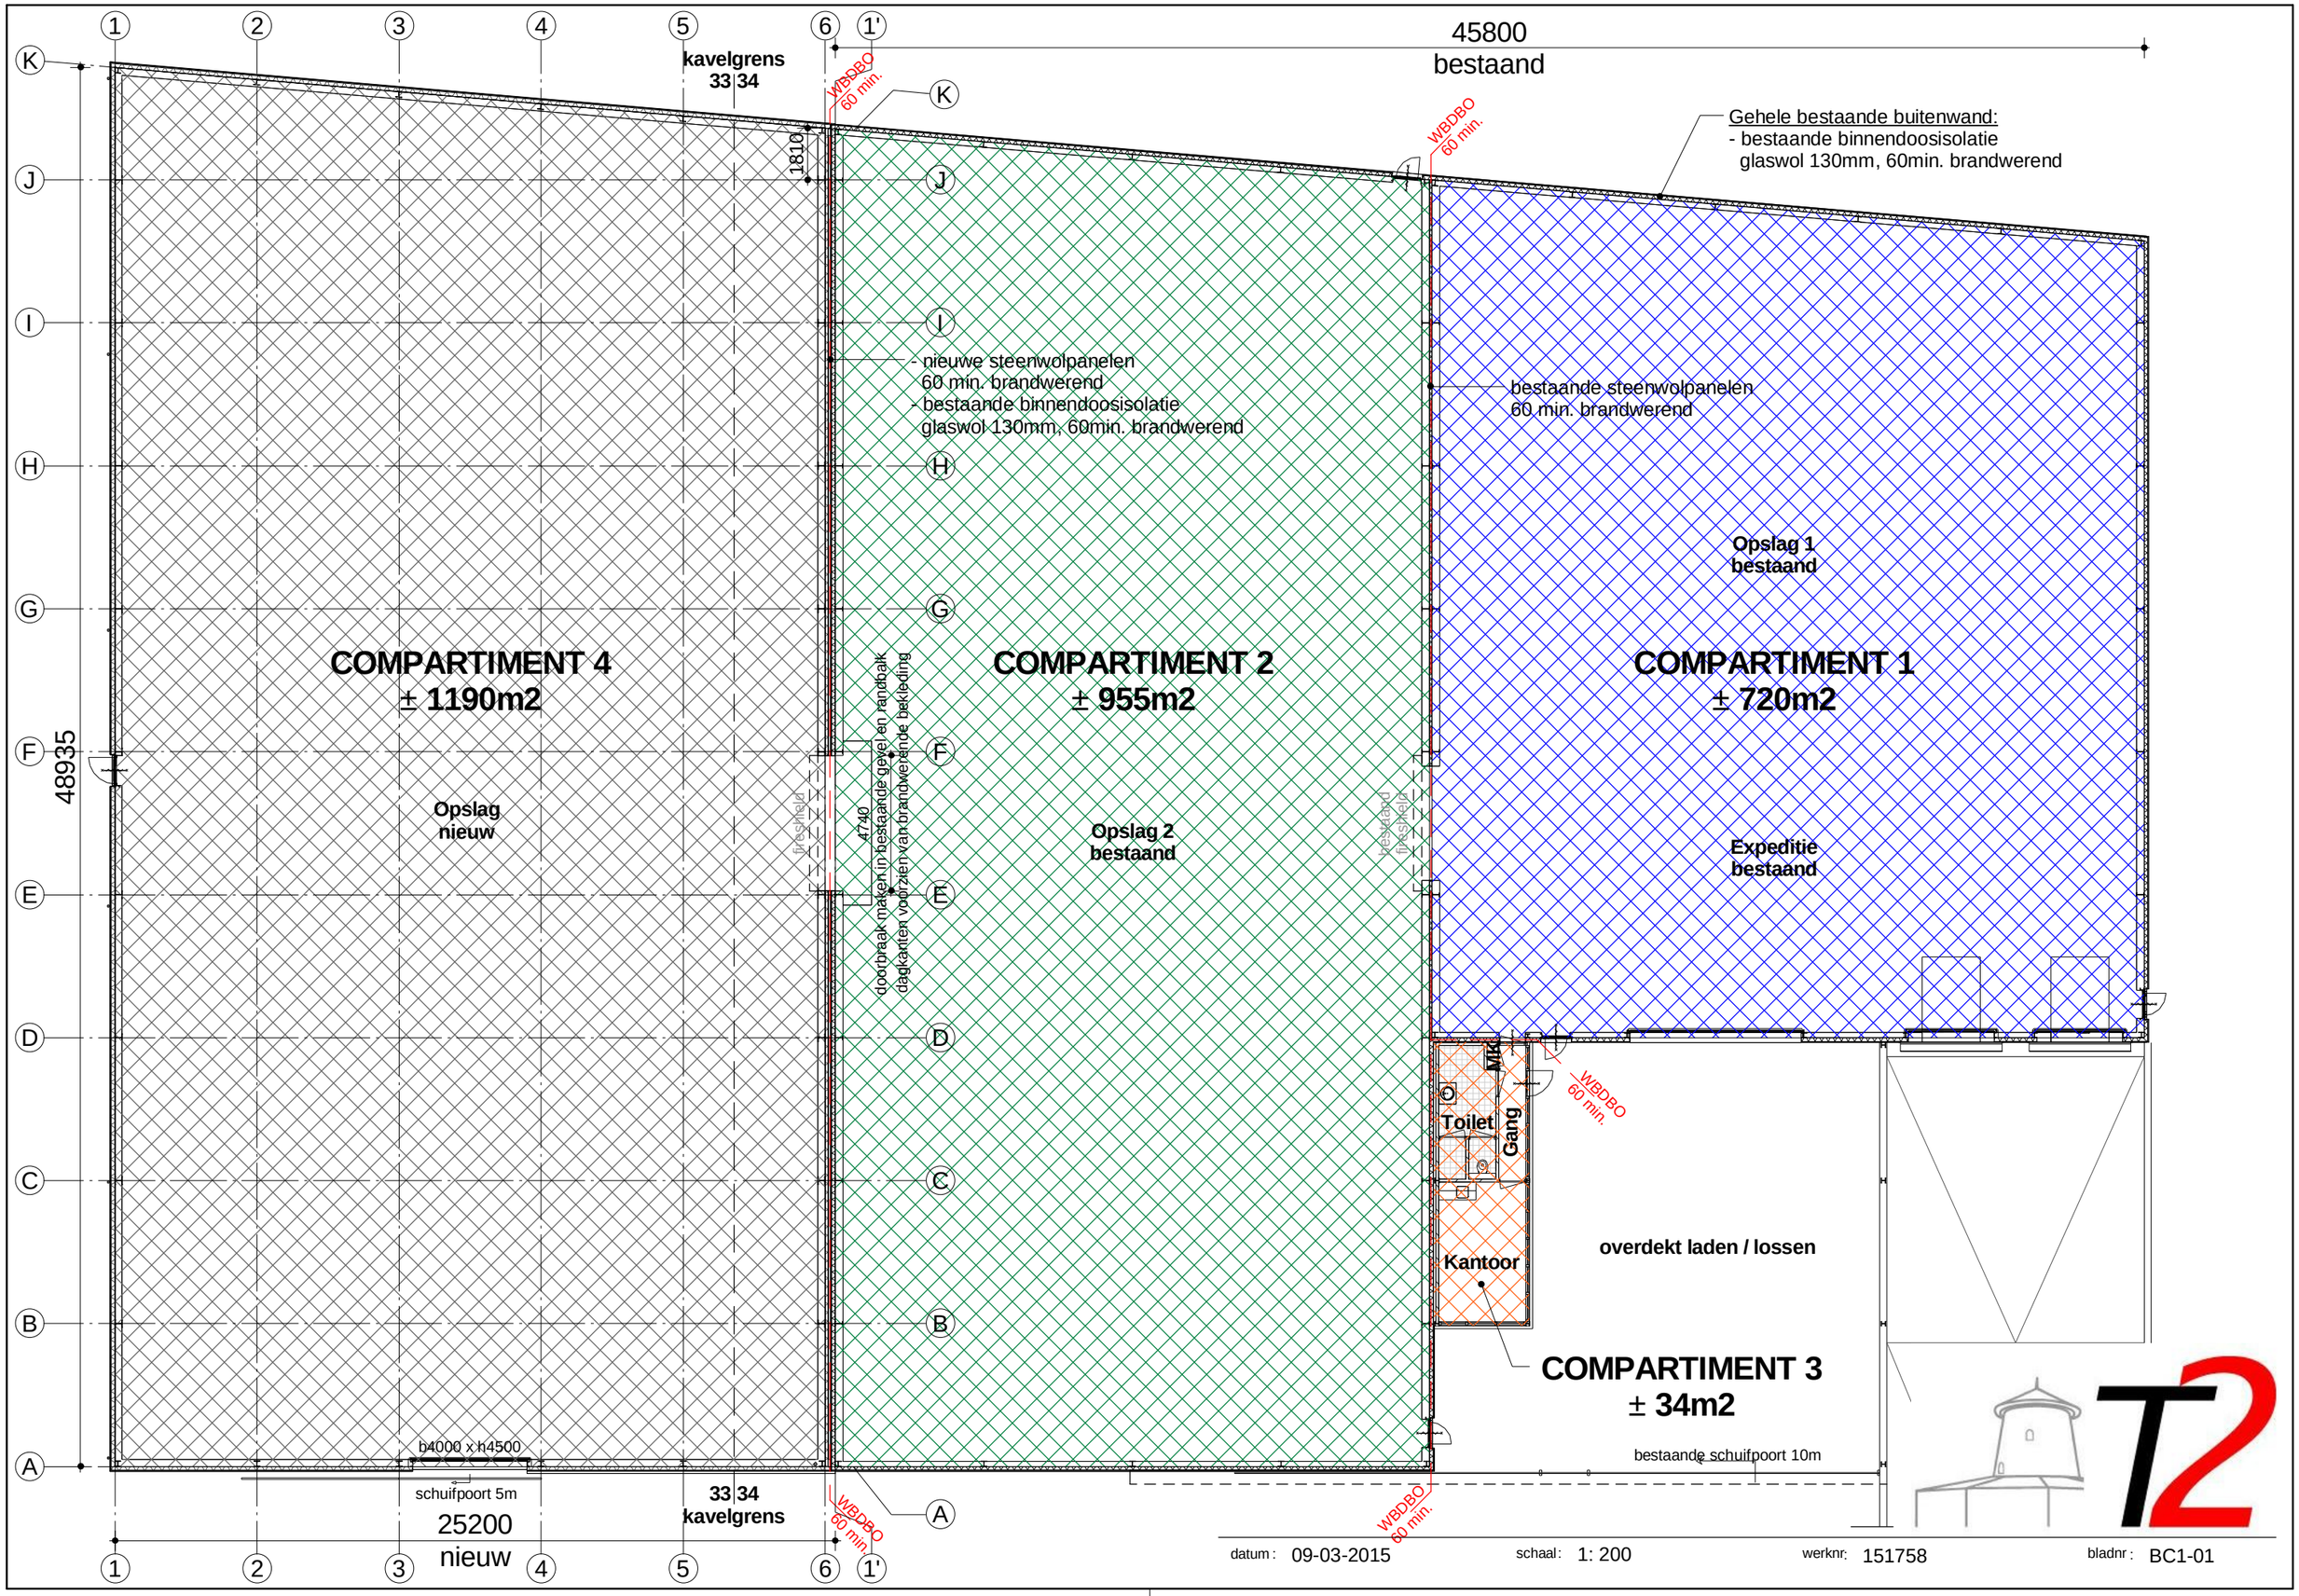
45800
bestaand
kavelgrens
33|34
WBDBO
60 min.
1810
Gehele bestaande buitenwand:
- bestaande binnendoosisolatie
glaswol 130mm, 60min. brandwerend
- nieuwe steenwolpanelen
60 min. brandwerend
- bestaande binnendoosisolatie
glaswol 130mm, 60min. brandwerend
bestaande steenwolpanelen
60 min. brandwerend
Opslag 1
bestaand
COMPARTIMENT 4
± 1190m2
COMPARTIMENT 2
± 955m2
COMPARTIMENT 1
± 720m2
48935
Opslag
nieuw
vrijschelp
4740
doorbraak maken in bestaande gevel en randbalk
dakkanten voorzien van brandwerende bekleding
Opslag 2
bestaand
vrijschelp
Expeditie
bestaand
MK
Toilet
Gang
Kantoor
overdekt laden / lossen
COMPARTIMENT 3
± 34m2
bestaande schuifpoort 10m
b4000 x h4500
schuifpoort 5m
25200
nieuw
33|34
kavelgrens
datum : 09-03-2015
schaal : 1: 200
werknr: 151758
bladnr : BC1-01