







|   |   |
|---|---|
| ONDERDEEL<br><b>Constructie overzichten</b><br>Beganegrondvloer   | BLAD<br><b>02</b>                                                                                           |
| PROJECT<br>Nieuwbouw opslaghal Kloostrans te Zelhem   | PROJECTNUMMER<br><b>15-066</b><br><br>DATUM<br><b>16-03-2015</b>                                            |
| <div>  <div> <b>Constructie AdviesBuro<br/>te Boekhorst</b> </div> </div> <div> <p>             1 Gooft 47/7071 PC Uit<br/>             T. 0315 - 69 56 50           </p> <p> <a href="mailto:info@CABteBoekhorst.nl">info@CABteBoekhorst.nl</a><br/> <a href="http://www.CABteBoekhorst.nl">www.CABteBoekhorst.nl</a> </p> </div> |   |
| PRINCIPaal<br>Kloostrans Opslagbedrijf<br>Wassenaarweg 1, 7021 PA Zelhem   | SUPERVISIE<br>doorkiesnr. <b>51</b><br>ing. <b>Marto te Boekhorst</b>                                       |
| KLANT<br>T2 Ontwerp & Advies B.V.<br>Kruisbergseweg 9, 7255 AG Hengelo (Gld)   | STATUS<br><b>DEFINITIEF</b><br><br>TEKENAAR/CONSTRUCTEUR<br>doorkiesnr. <b>54</b><br>ing. <b>Bart Baars</b> |
|   | SCHAAL/ FORMAAT<br><b>1:100</b><br><b>594</b>                                                               |




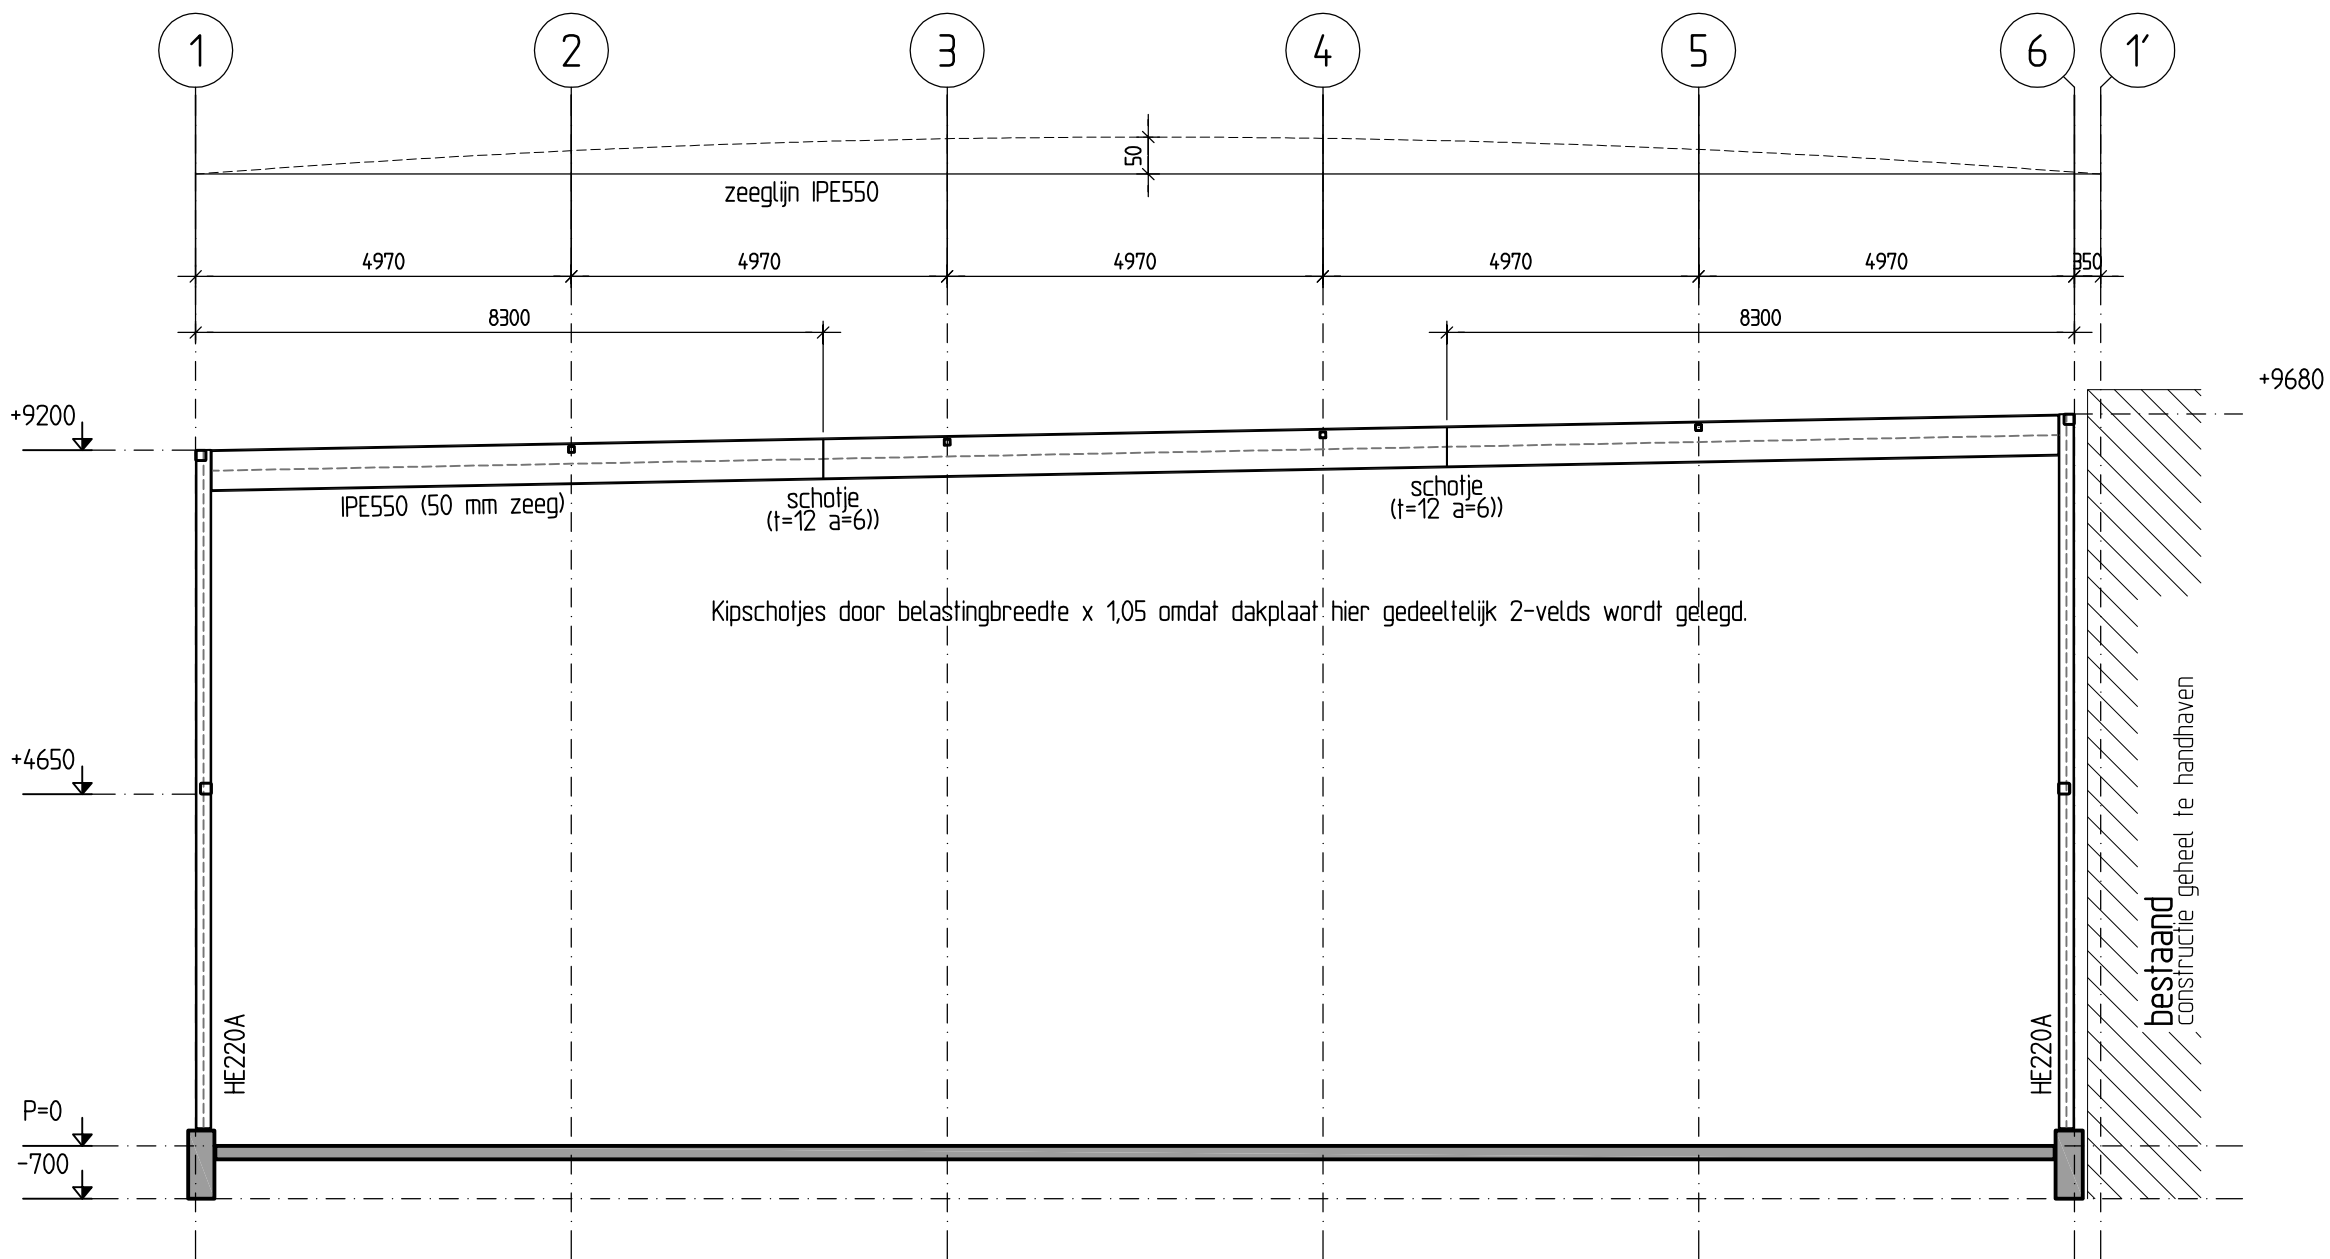


Doorsnede as B

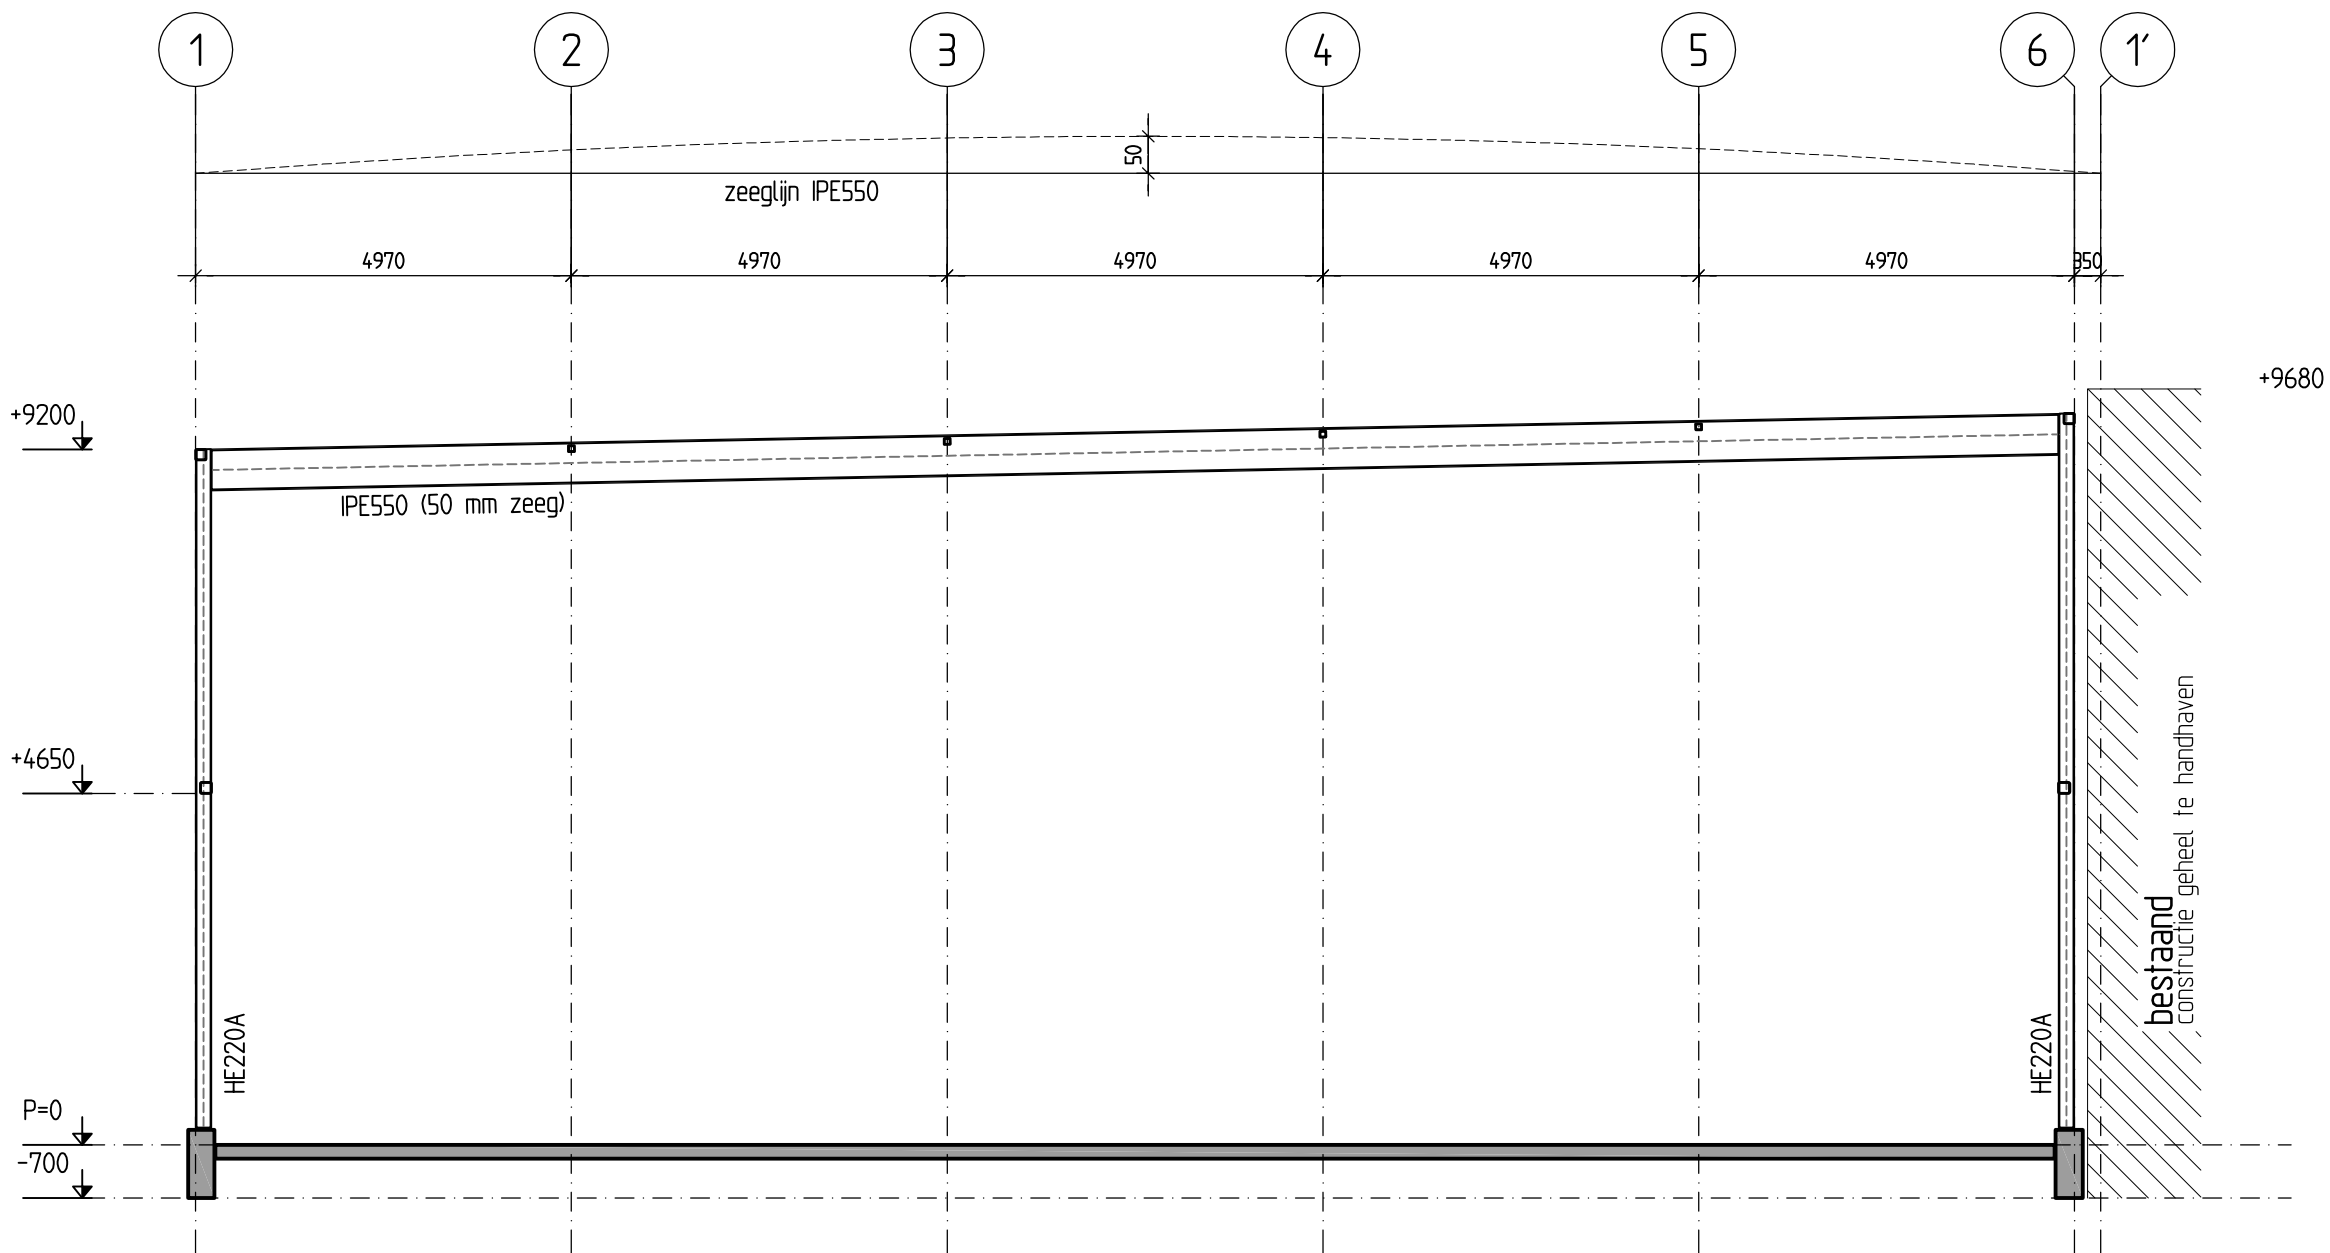


Doorsnede as C 1/m J

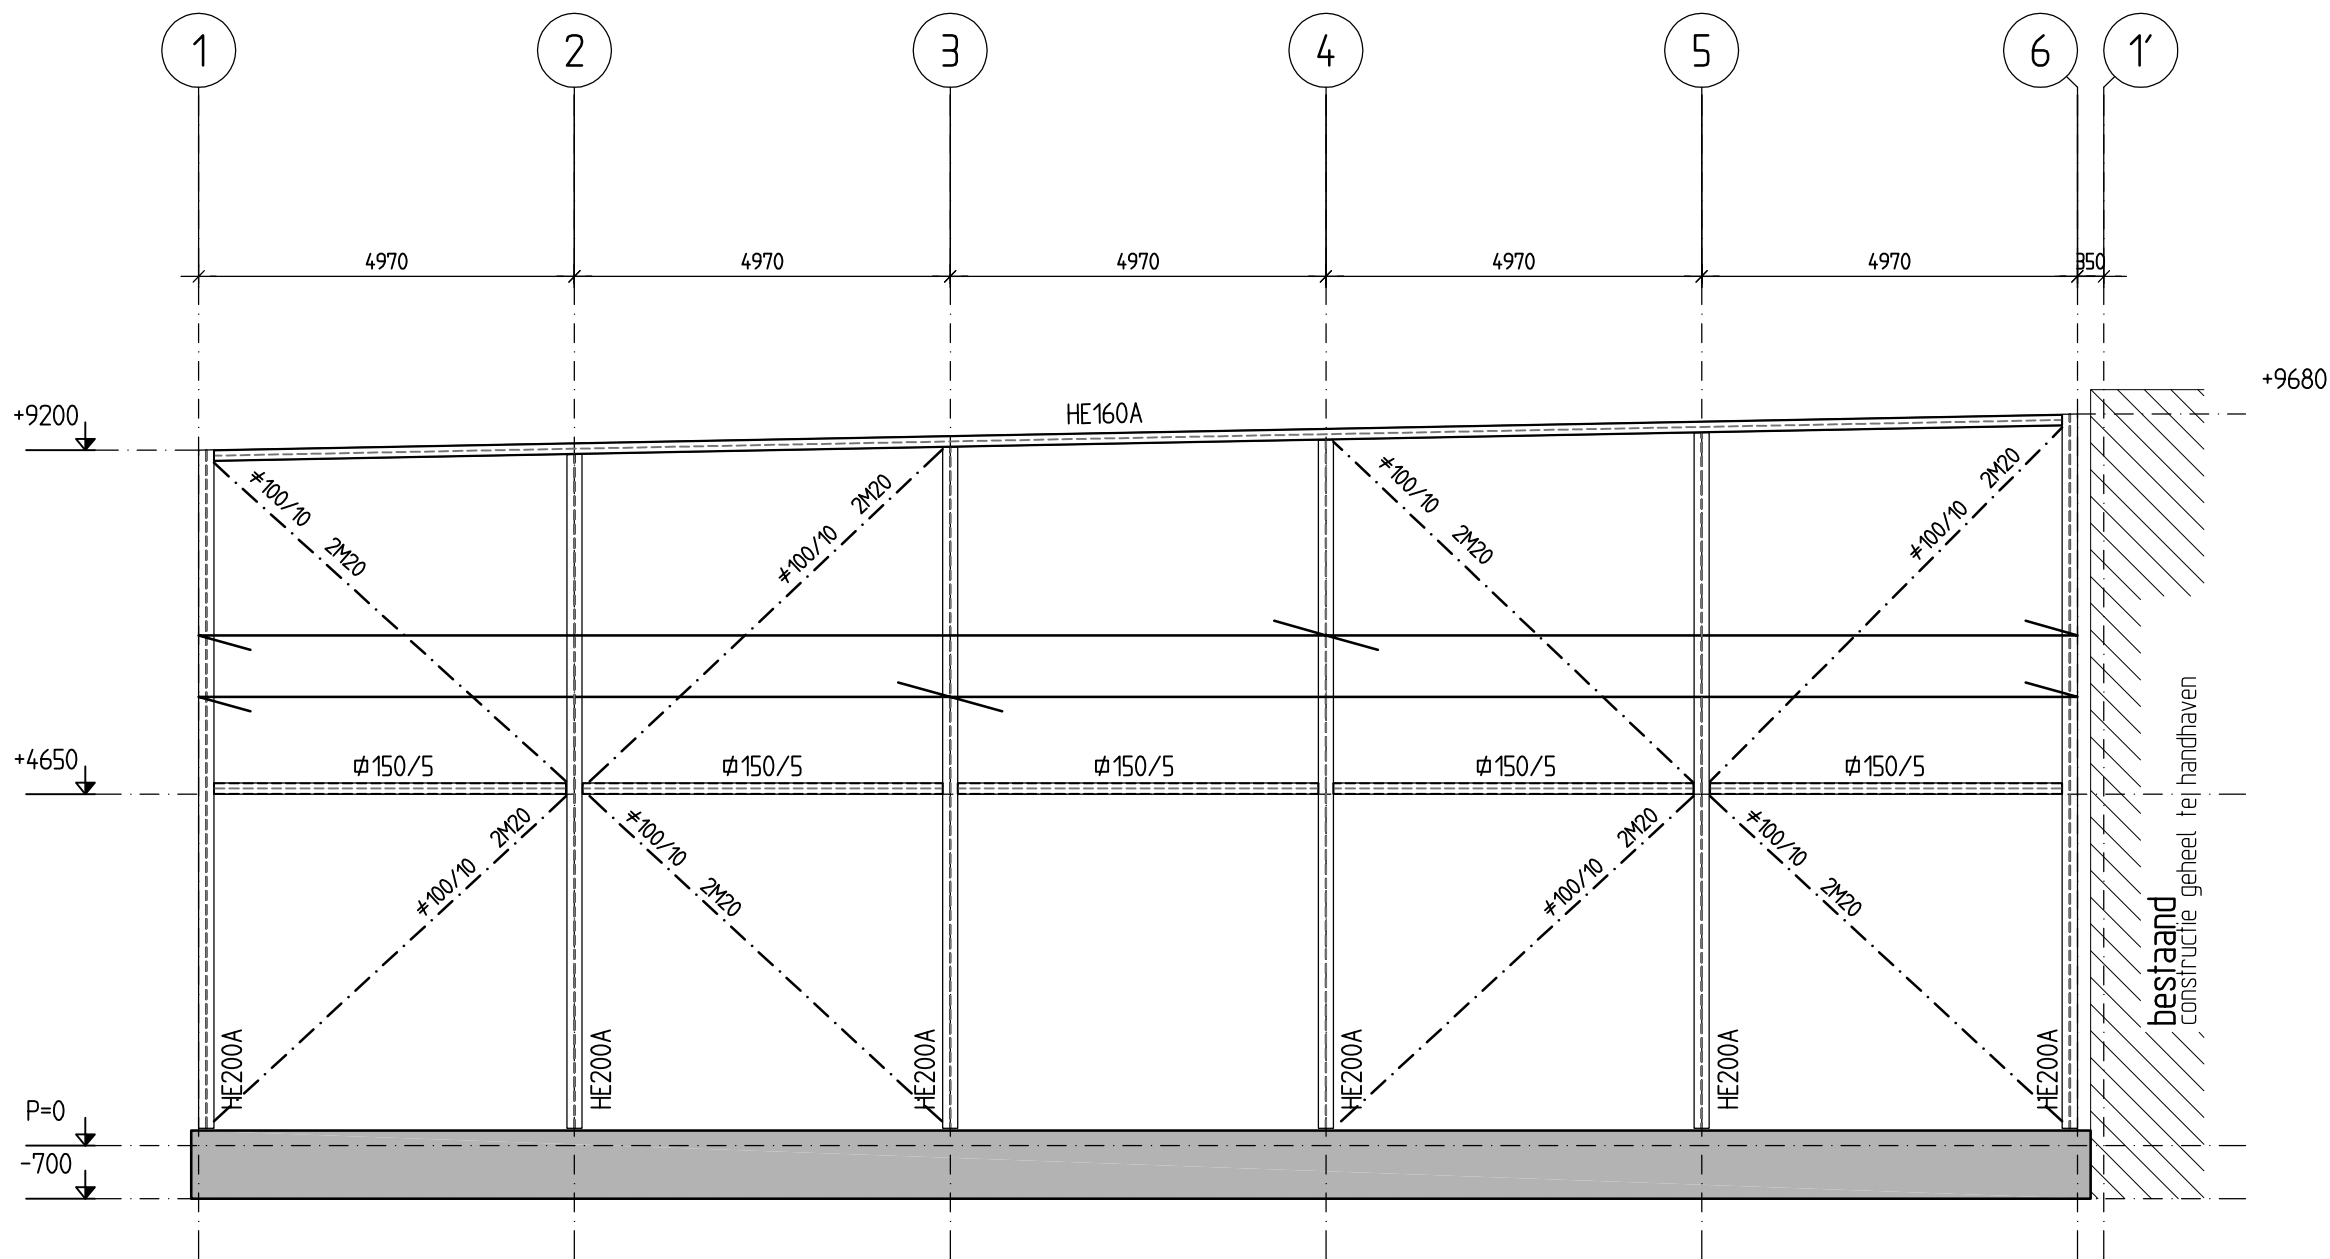


Achteraanzicht (as K) aanzicht getekend (gevel loopt schuin weg)

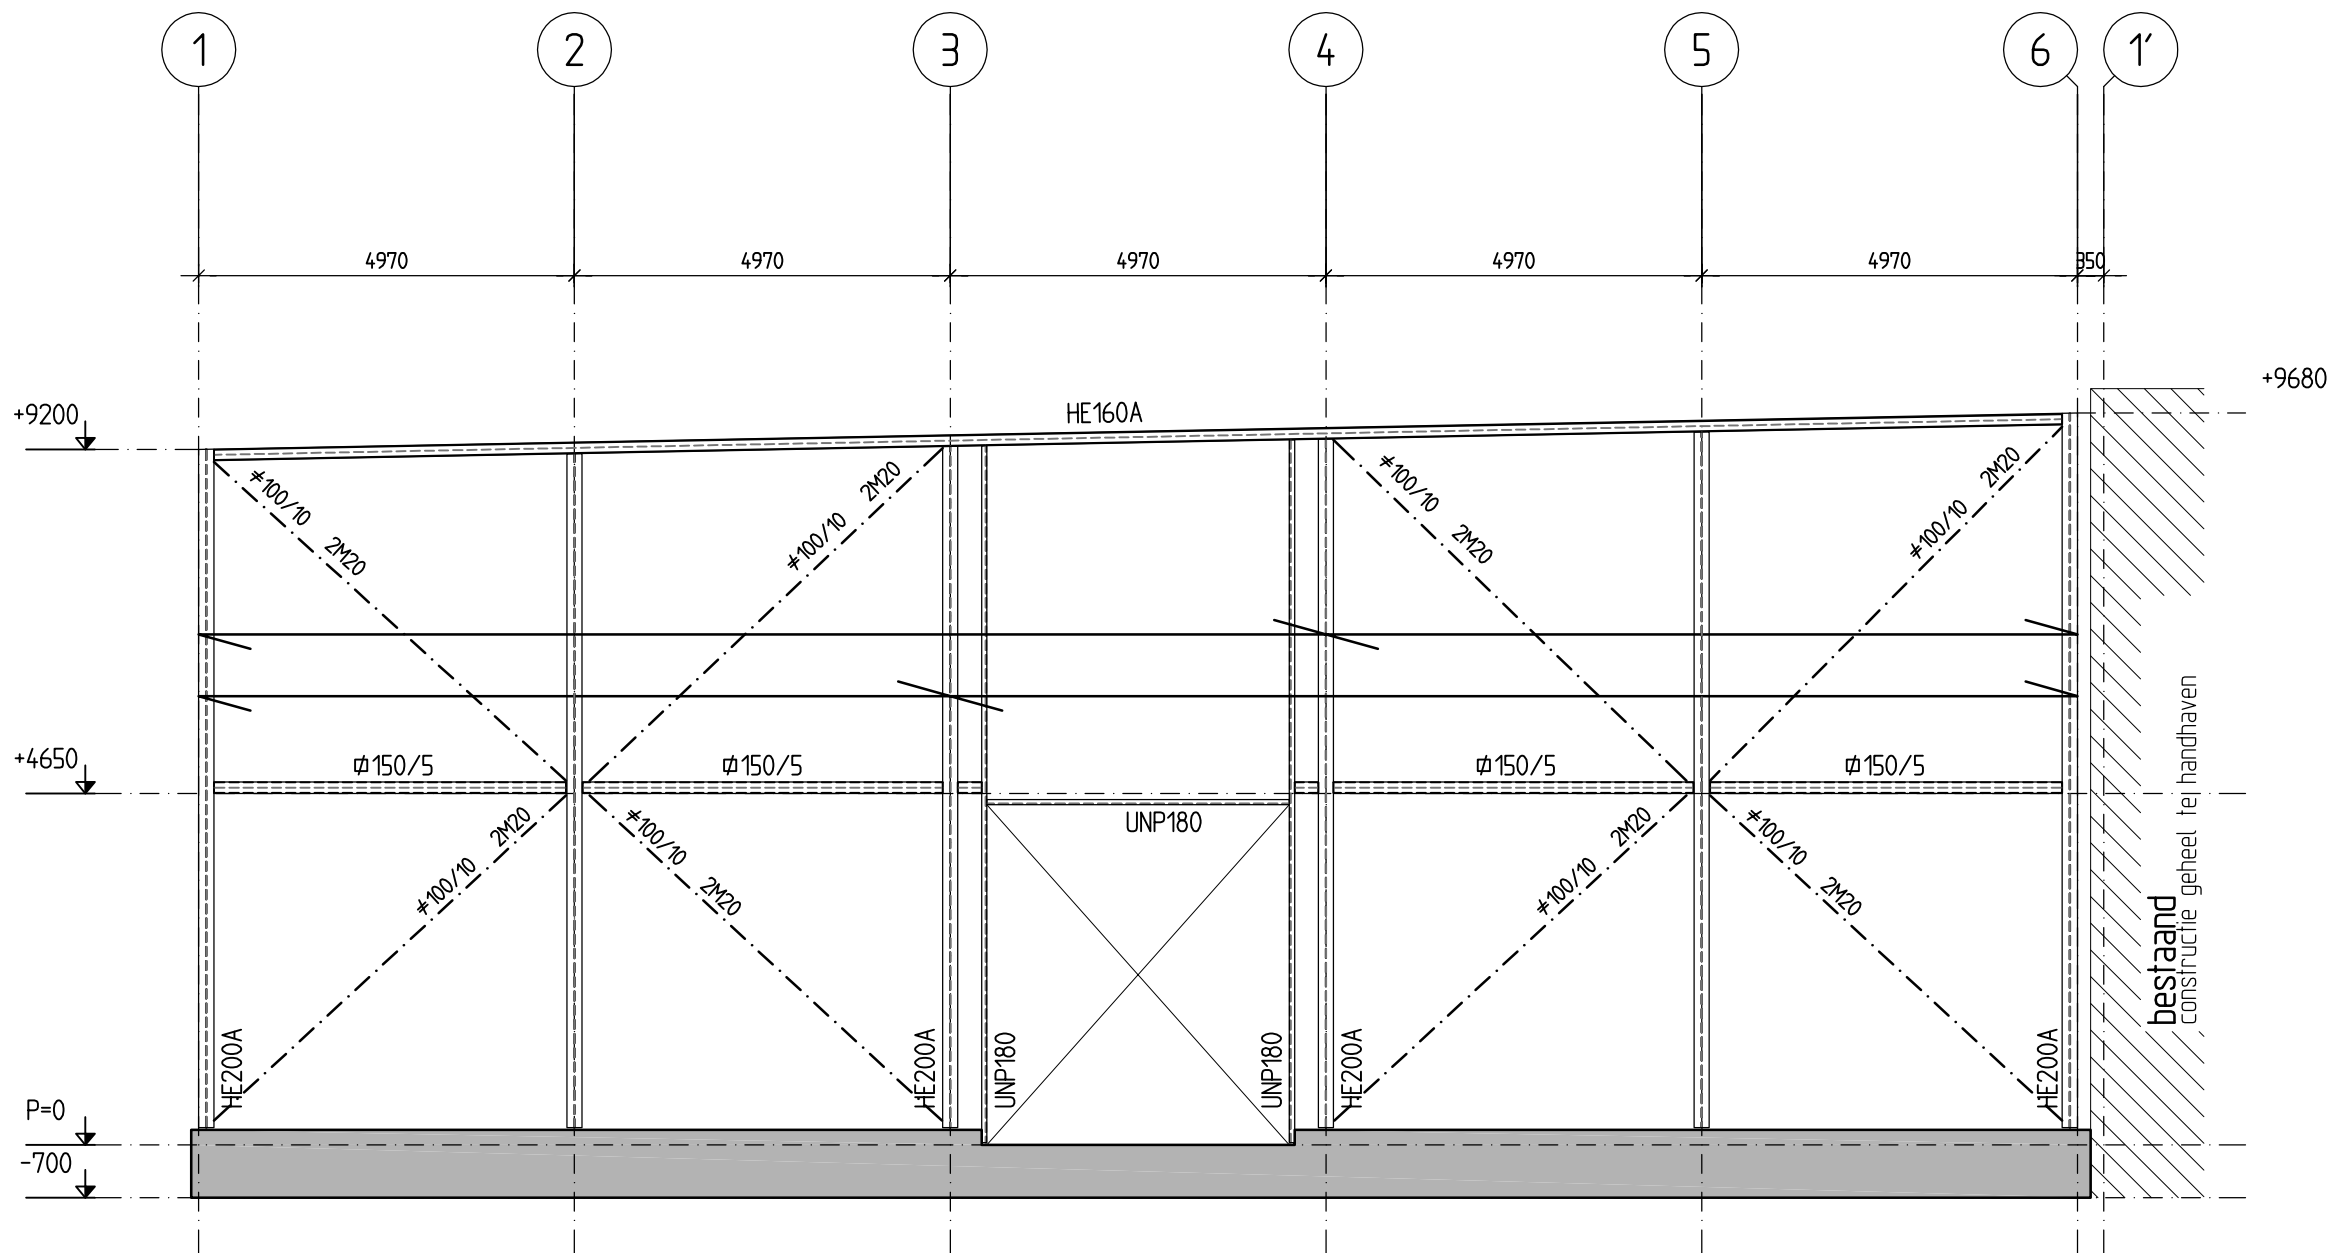

Vooraanzicht (as A)

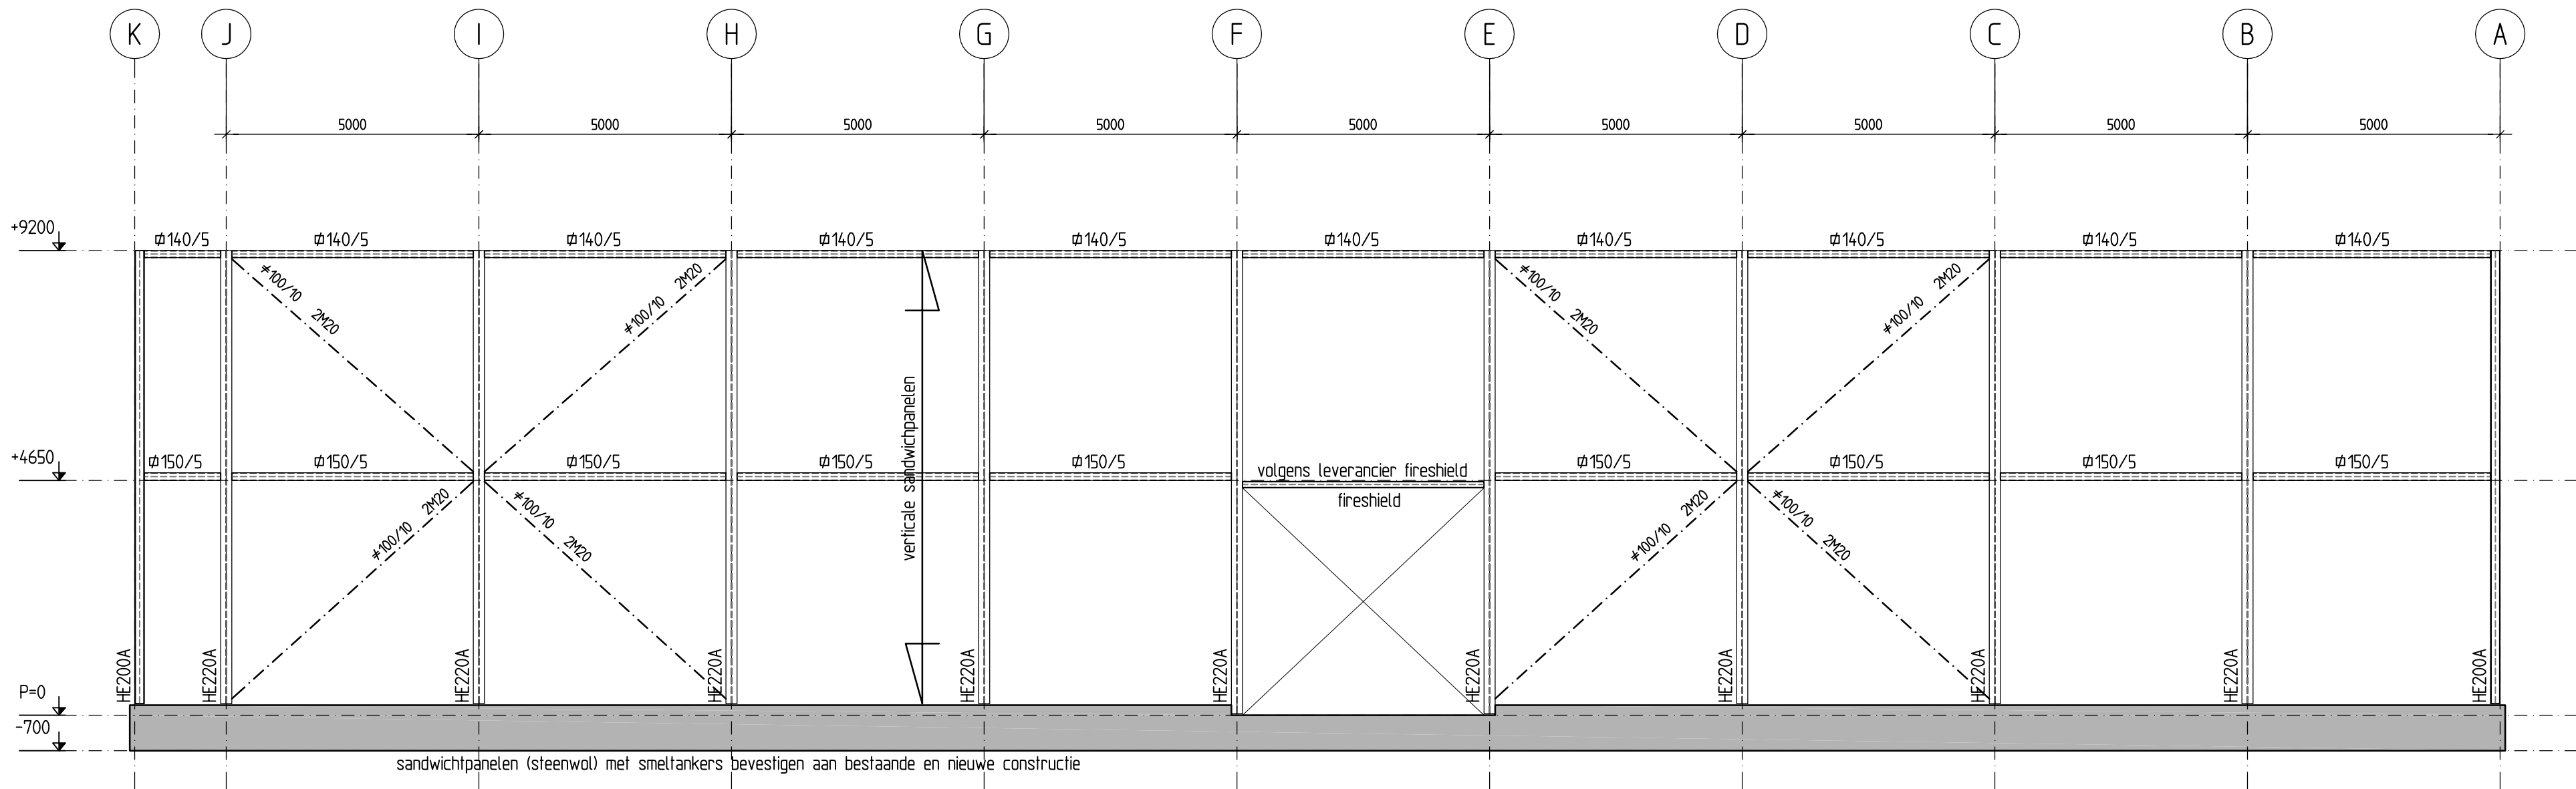

Rechtergevel (as 6)

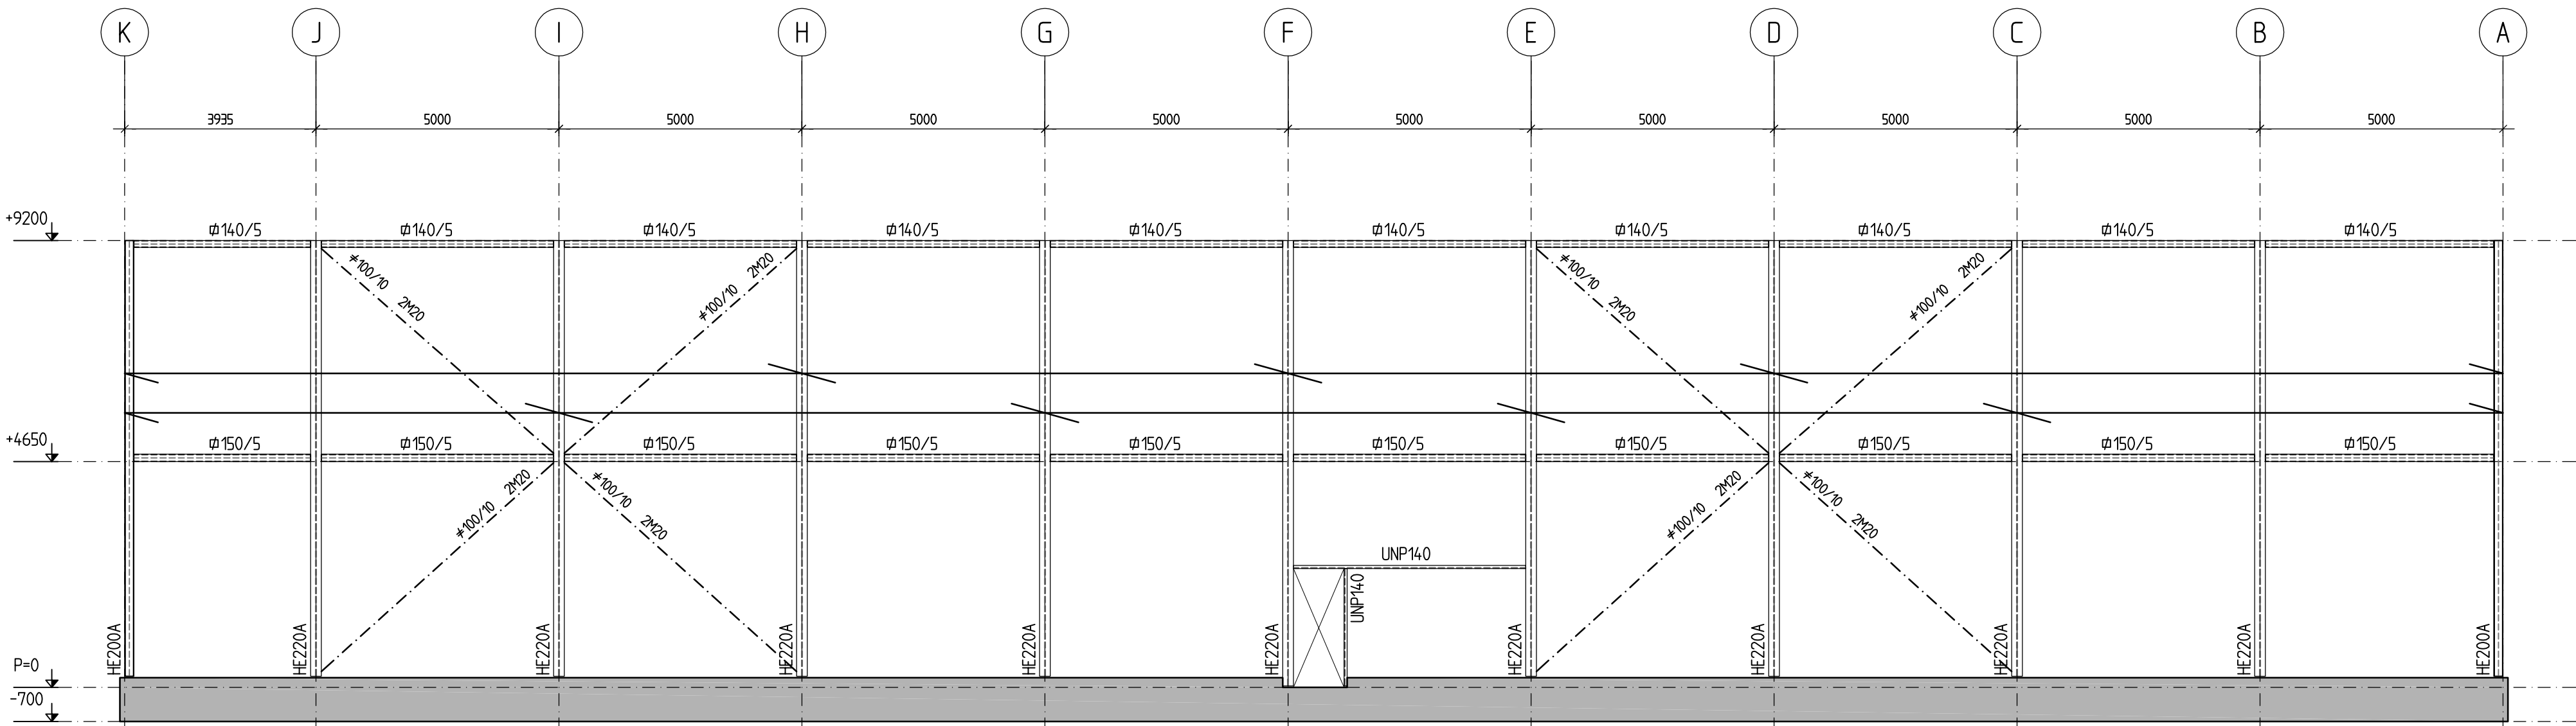

Linkergevel (as 1)

## STAALCONSTRUCTIE

Constructiestaal S235JR2  
Bulzen en kokers S275JR warmgewalst  
Bouten M16 kwaliteits 8.8 gerolde draad, tenzij anders aangegeven.  
Lassen 3-4 (minimaal)  
Eventueel aanvullende detailberekening ter controle indien bij hoofdconstructeur.  
Vervaardiging staalconstructie volgens NEN-EN 1090-2  
Verankeringssingels ankers volgens NEN-EN 1993-1-1  
Randafstanden t.b.v. boutgaten volgens NEN 6770


Hoofdverbindingen zie berekeningen

Raam- en deuropeningen UNP140 tenzij anders aangegeven.  
Vandregels ter voorkoming van doorbuigen zonnig ophangen aan bovenrand  
of tijdelijk ondersteunen totdat gevelplaten zijn aangebracht.  
Overig hulpstaal t.b.v. bevestiging gevelplaten etc. te bepalen door aannemer/staalleverancier.

Spanning stalen dakplaten (SAB 106R/750)  
Spanning stalen binnendoo 90/500

Stalen dakplaten (waar mogelijk) in verband leggen  
Iedere golf bevestigen dmv schietnagels RAU 20 o.g.  
Langsnaden onderling h.o.h. 300 mm bevestigen dmv leksen Ø8 o.g.

Afsluit 19mm/m1  
Aangegeven zegen zijn exclusief hemelwaterafschot.

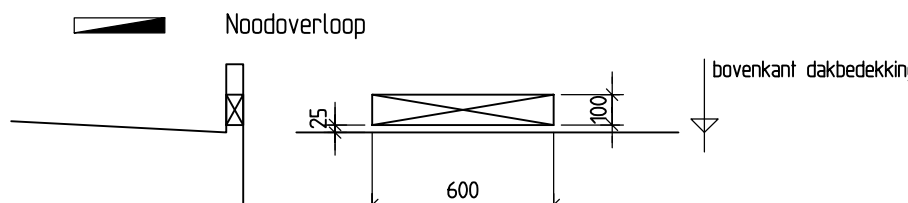

Maatvoering volgens bouwkundige tekening

|                                         |                         |            |
|-----------------------------------------|-------------------------|------------|
| ONDERDEEL                               |                         | BLAD       |
| Constructie overzichten                 |                         | 04         |
| Gevels en doorsneden                    |                         |            |
| PROJECT                                 | PROJECTNUMMER           |            |
| Nieuwbouw opslaghal Kloosters te Zelhem | 15-066                  |            |
| PRINCIPAL                               | TEKENAAR/CONSTRUCTEUR   | STATUS     |
| Kloosters Opslagbedrijf                 | ing. Marto te Boekhorst | DEFINITIEF |
| Wassenaarweg 1, 7021 PA Zelhem          | ing. Bart Baars         |            |
| KLANT                                   | SCHAL/FORMAAT           |            |
| T2 Ontwerp & Advies B.V.                | 1:100                   |            |
| Kruisbergseweg 9, 7255 AG Hengelo (Gld) | 840                     |            |