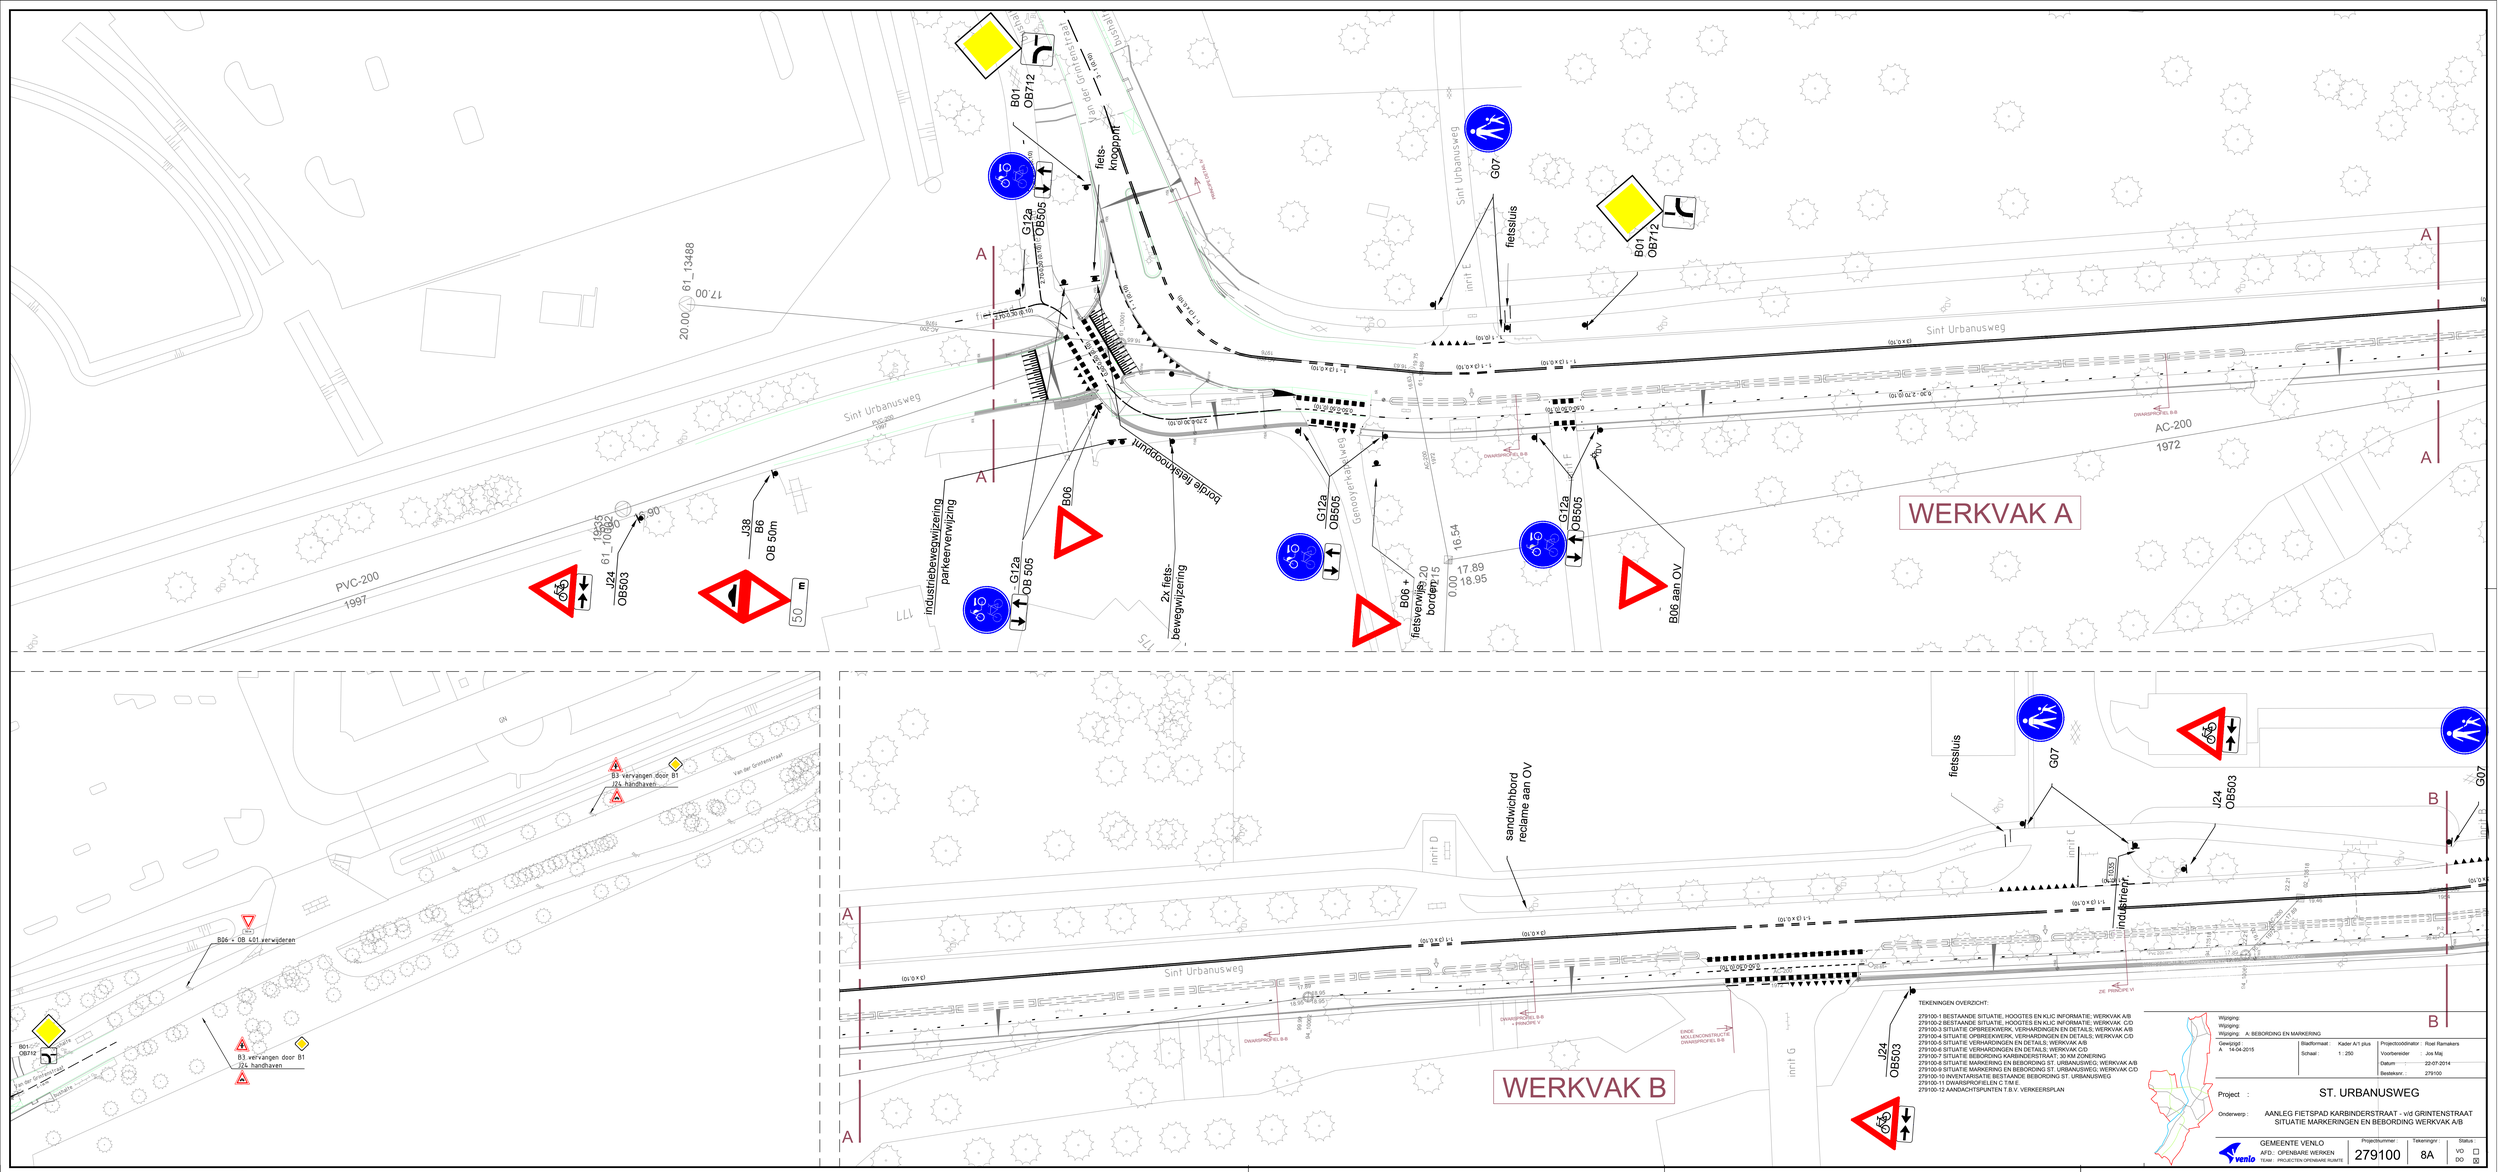
WERKVAK A
WERKVAK B
Sint Urbanusweg
B01 OB712
fietsknooppunt
G12a OB505
G07
fietsluis
J38 B6 OB 50m
J24 OB503
B06
B06 + fietsverwijs
B06 aan OV
industriebewegwijzing parkeerverwijzing
2x fietsbewegwijzering
bocht fietsknooppunt
sandwichbord reclame aan OV
B06 - OB 501verwijderen
B3 vervangen door B1 /2x handhaven
PVC-200 1997
AC-200 1972
Van der Grintenstraat
industrieterrein
TEKENINGEN OVERZICHT:
279100-1 BESTAANDE SITUATIE, HOOGTES EN KLIC INFORMATIE; WERKVAK A/B
279100-2 BESTAANDE SITUATIE, HOOGTES EN KLIC INFORMATIE; WERKVAK C/D
279100-3 SITUATIE OPBREEKWERK, VERHARDINGEN EN DETAILS; WERKVAK A/B
279100-4 SITUATIE OPBREEKWERK, VERHARDINGEN EN DETAILS; WERKVAK C/D
279100-5 SITUATIE VERHARDINGEN EN DETAILS; WERKVAK A/B
279100-6 SITUATIE VERHARDINGEN EN DETAILS; WERKVAK C/D
279100-7 SITUATIE BEBORDING KARBINDERSTRAAT; 30 KM ZONERING
279100-8 SITUATIE MARKERING EN BEBORDING ST. URBANUSWEG; WERKVAK A/B
279100-9 SITUATIE MARKERING EN BEBORDING ST. URBANUSWEG; WERKVAK C/D
279100-10 INVENTARISATIE BESTAANDE BEBORDING ST. URBANUSWEG
279100-11 DWARSPROFIELEN C T.M.F.
279100-12 AANDACHTSPUNTEN T.B.V. VERKEERSPLAN
Wijziging:
Wijziging:
Wijziging: A: BEBORDING EN MARKERING
Gewijzigd: A 14-04-2015
Bladformaat: Kader A/1 plus
Schaal: 1 : 250
Projectcoördinator: Roel Ramakers
Voorbereider: Jos Maj
Datum: 22-07-2014
Besteknr.: 279100
Project :
ST. URBANUSWEG
Onderwerp :
AANLEG FIETSPAD KARBINDERSTRAAT - v/d GRINTENSTRAAT
SITUATIE MARKERINGEN EN BEBORDING WERKVAK A/B
GEMEENTE VENLO
AFD.: OPENBARE WERKEN
TEAM: PROJECTEN OPENBARE RUIMTE
Projectnummer: 279100
Tekeningnr: 8A
Status: VO ☐ DO ☒