


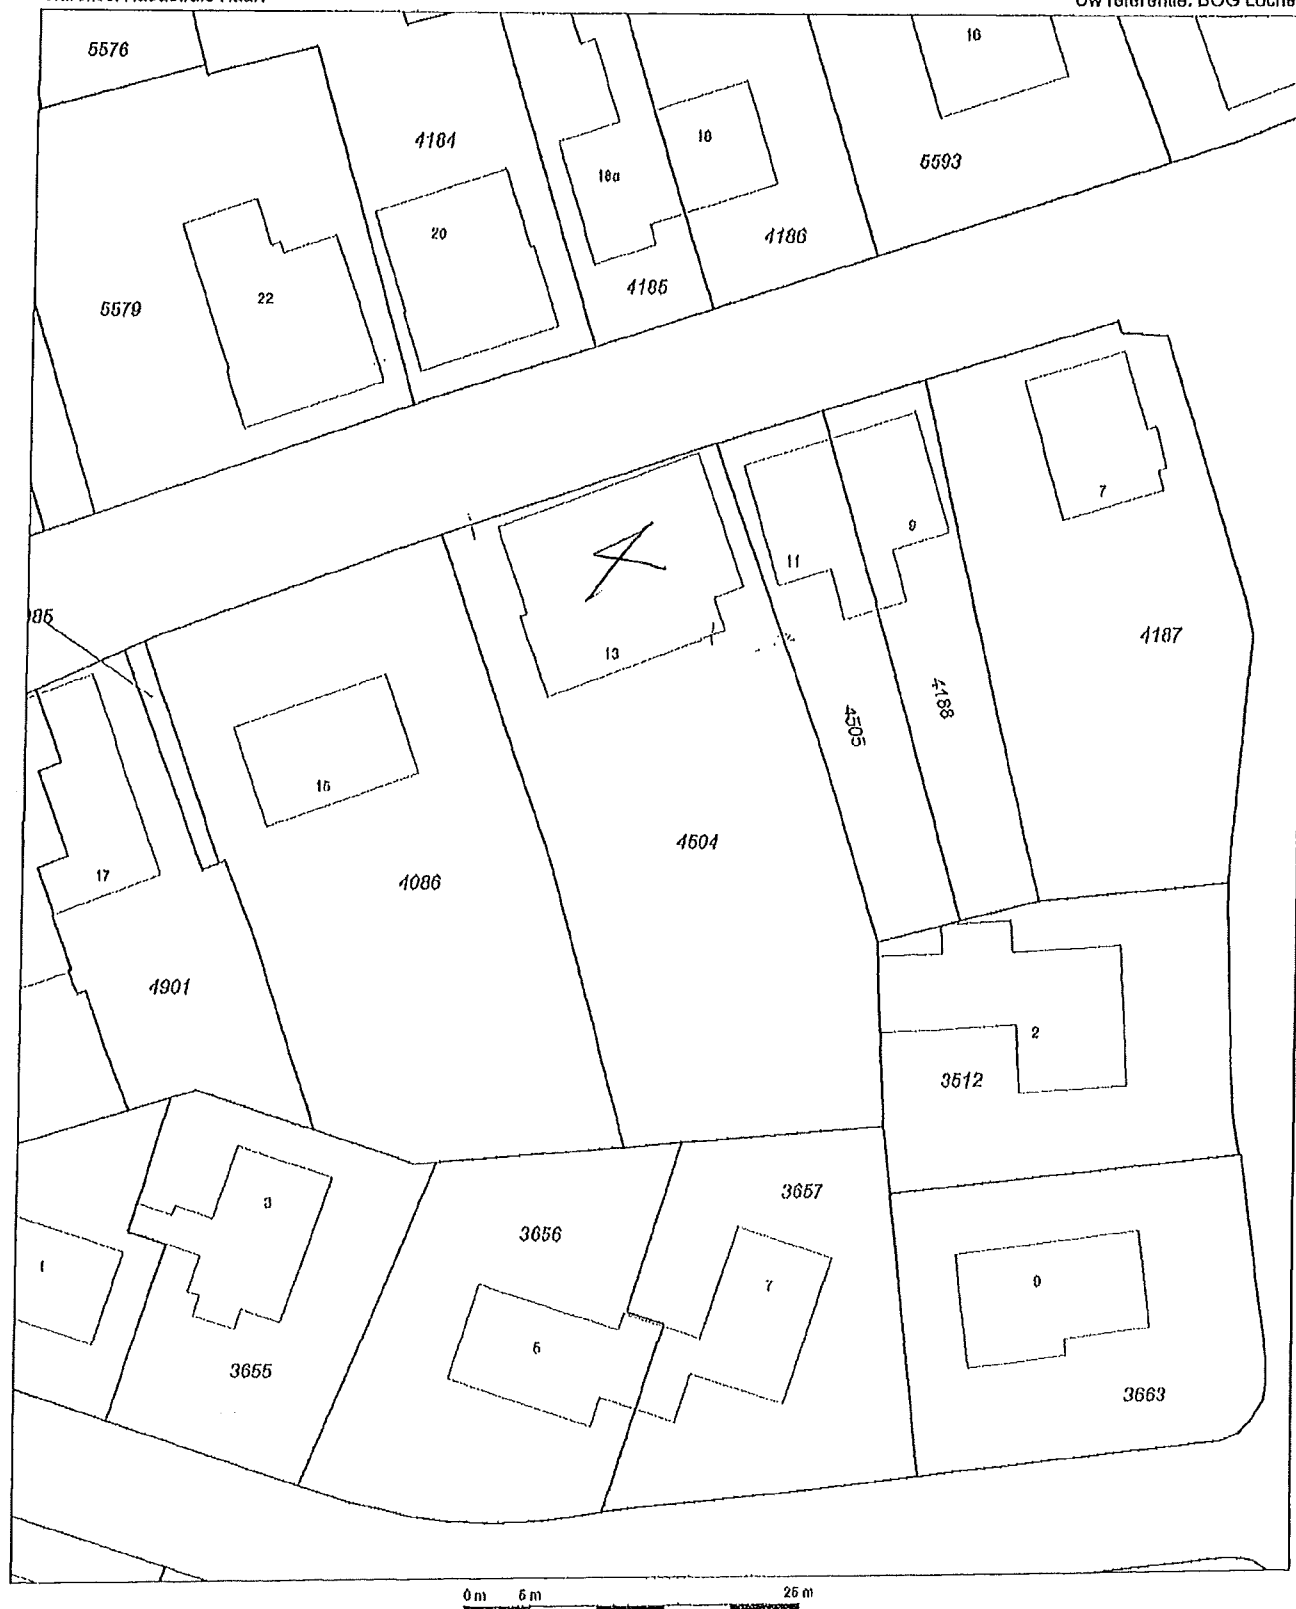

Deze kaart is noordgericht
 12345 Parceleercode
 25 Huisnummer
 — Vastgestelde kadastrale grens
 - - - - - Voorlopige kadastrale grens
 Administratieve kadastrale grens
 — Beplanting
 — Overige topografie

Voor een eensluidend uittreksel, Apeldoorn, 27 november 2014
 De burgemeester van het kadaster en de openbare registers

Schaal 1:500

Kadastrale gemeente
 Sectie
 Perceel

VORDEN
 K
 4504



Aan dit uittreksel kunnen geen betrouwbare maten worden ontleend.
 De Dienst voor het Kadaster en de openbare registers behoudt zich de intellectuele
 eigendomsrechten voor, waaronder het auteursrecht en het databankenrecht.