


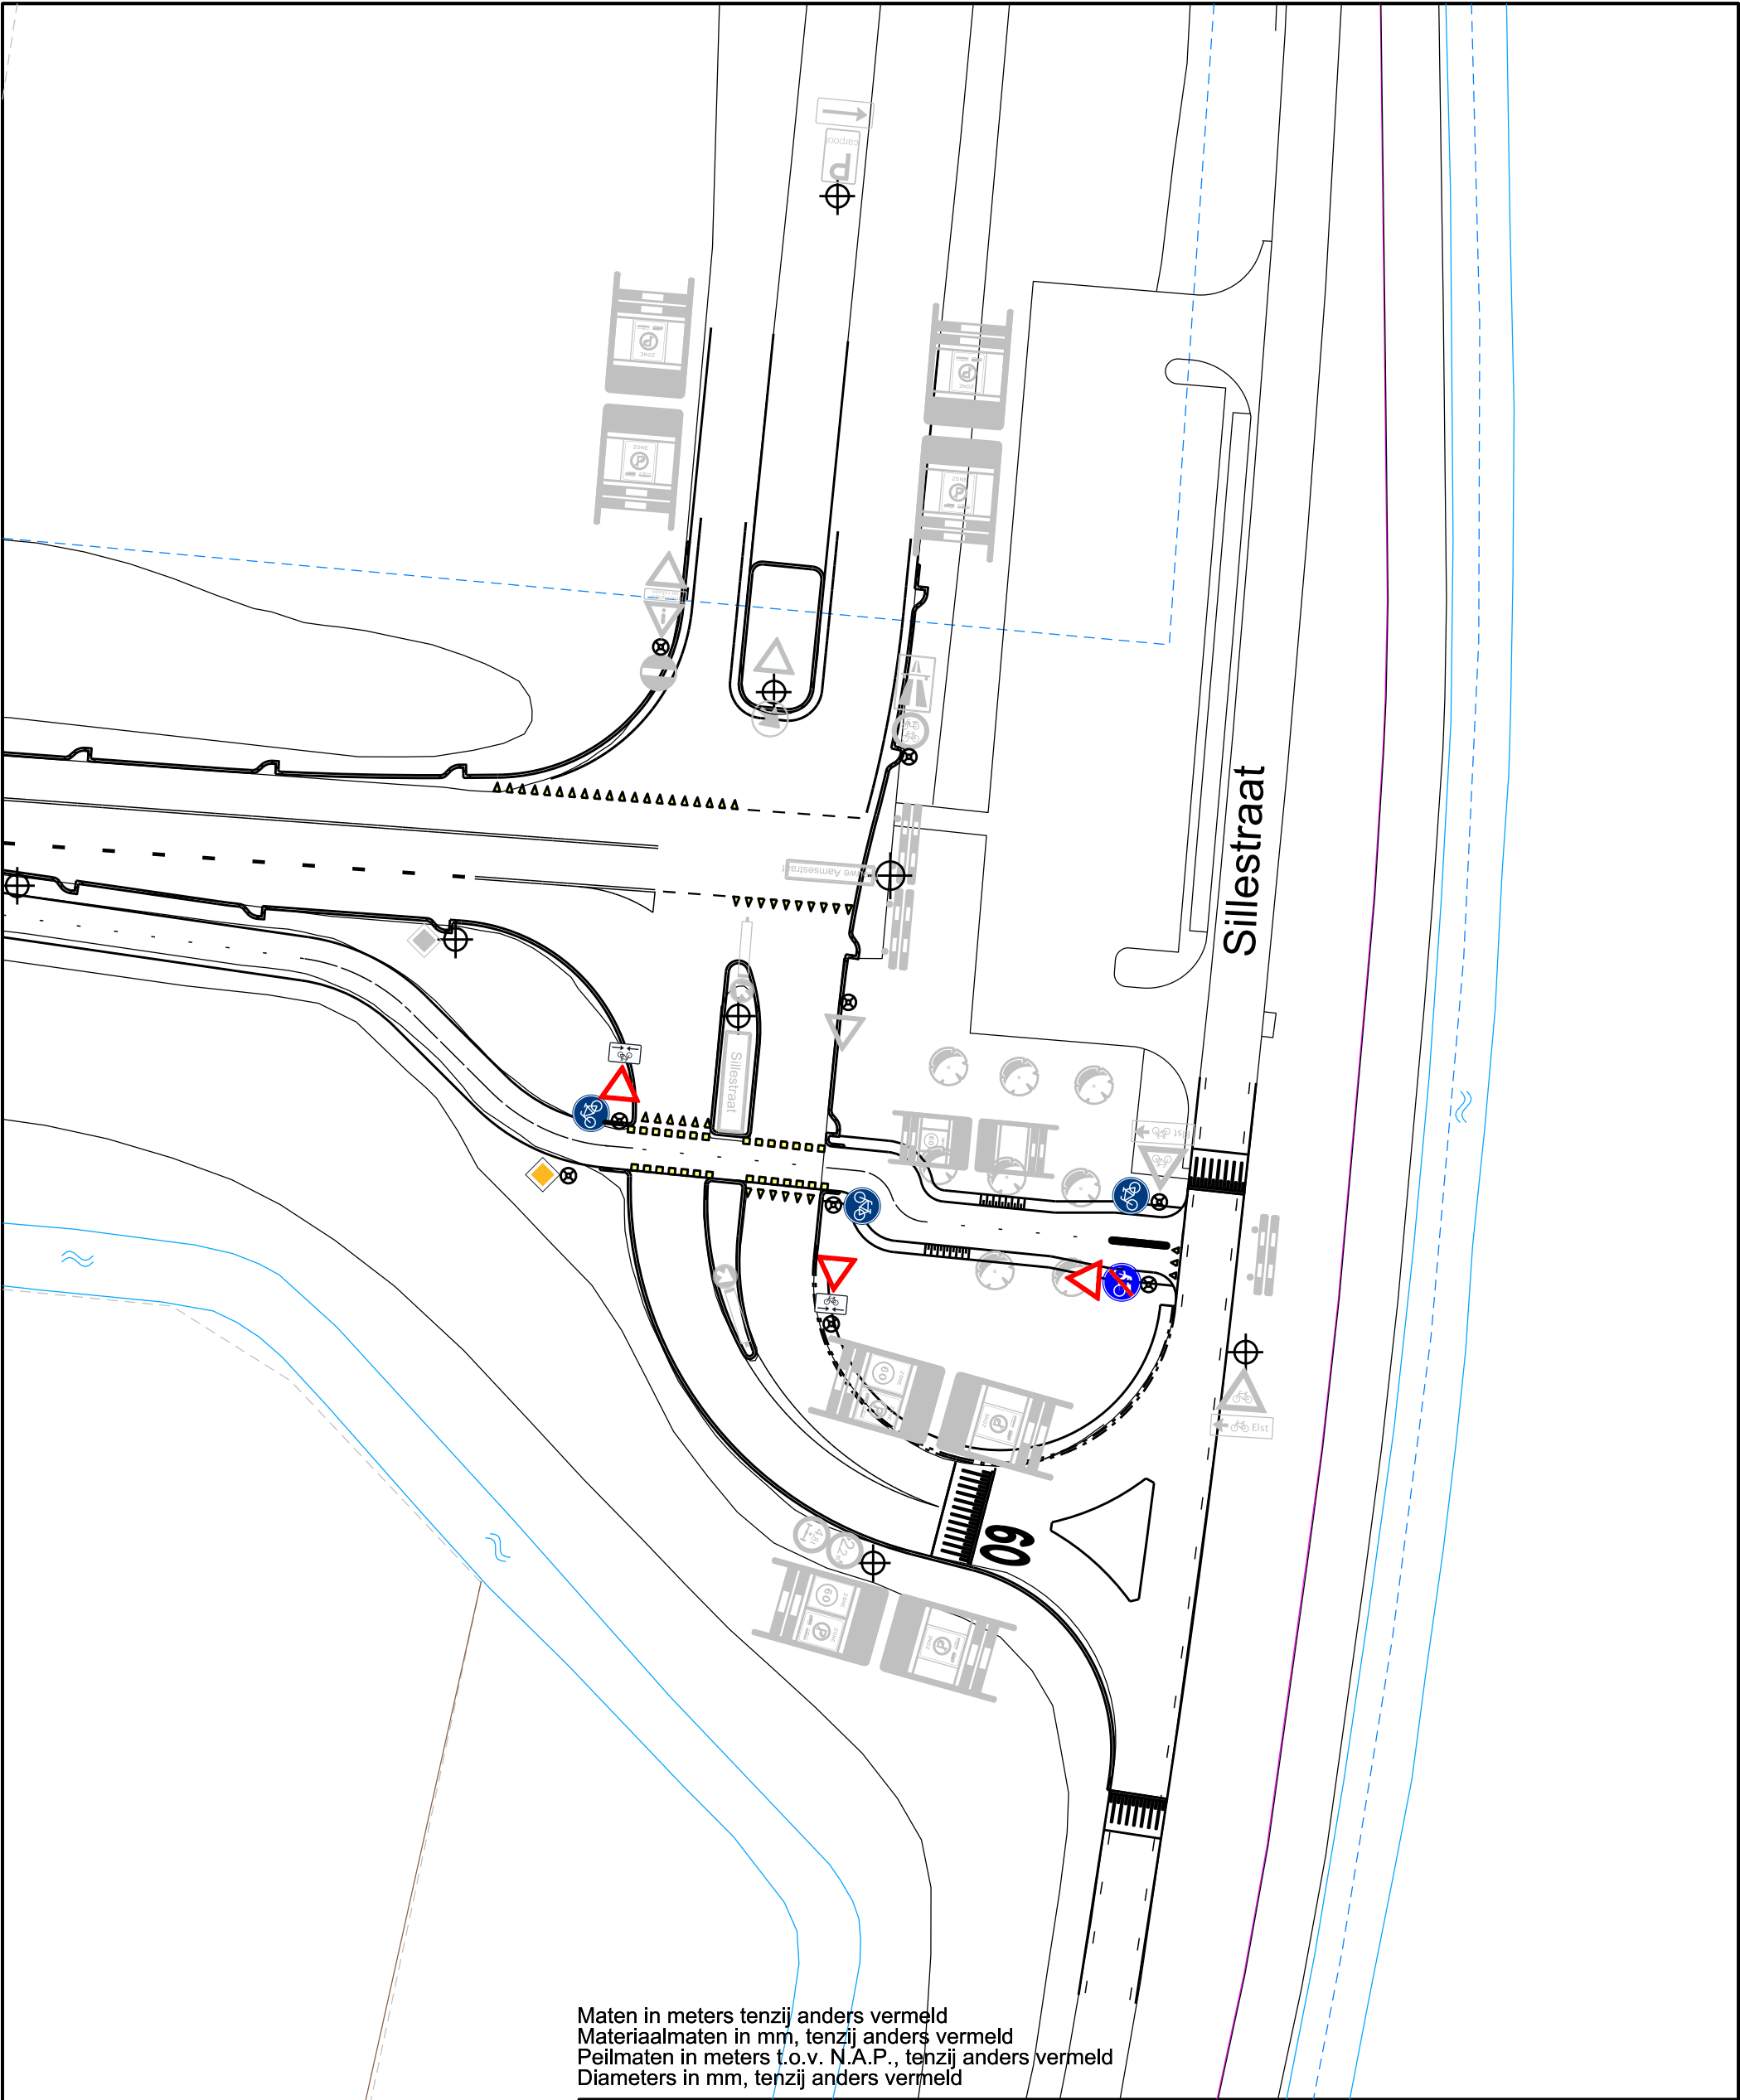

Maten in meters tenzij anders vermeld
Materiaalmaten in mm, tenzij anders vermeld
Peilmaten in meters t.o.v. N.A.P., tenzij anders vermeld
Diameters in mm, tenzij anders vermeld

D					
C					
B					
A	--	--	--	--	
Wijz.	Datum	Get.	Gec.	Aard der wijziging	
Project					
Herinrichting Nieuwe Aamsestraat Elst (viaduct A325 - Sillestraat)				Schaal 1:500	Status DEFINITIEF
				Formaat A3	Besteknr. 2014-07
Onderdeel				Datum 4 maart 2015	Archiefnr. 14.0154A
				Get. S.Hendriks	
				Gec. K.Vogels	
BIJLAGE VERKEERSBESLUIT (nieuwe situatie)					
gemeente Overbetuwe 				Team PROJECTREALISATIE Postbus 11 6660 AA ELST Europaplein 1 6673 BT ANDELST T (0481) 362 300 F (0488) 451 020	