


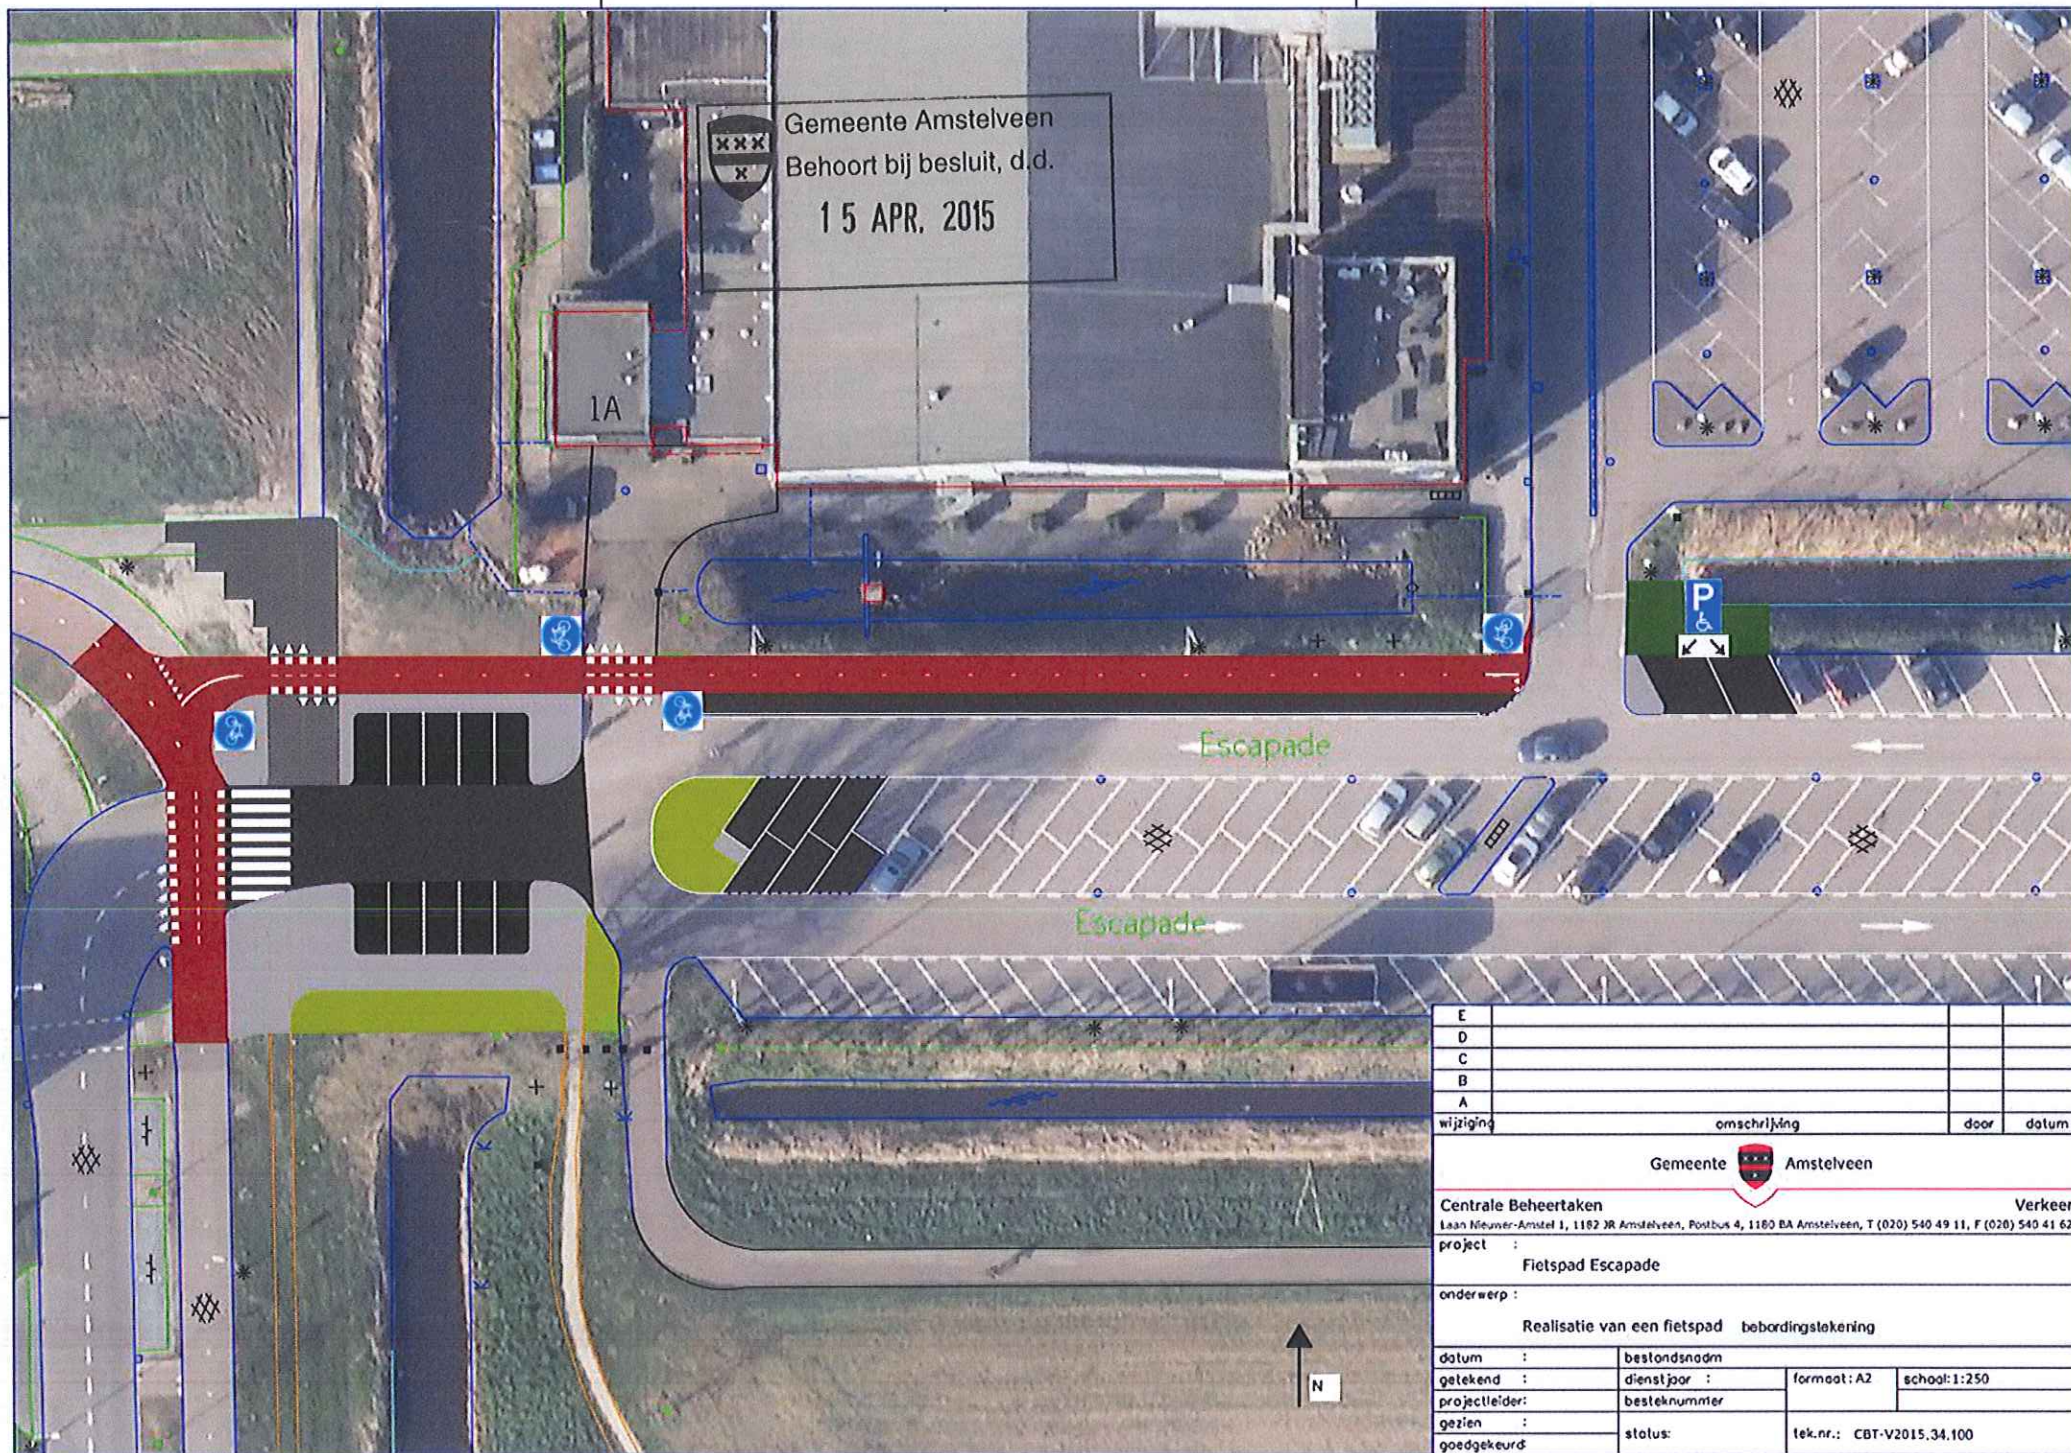


 Gemeente Amstelveen
 Behoort bij besluit, d.d.
 15 APR, 2015

E			
D			
C			
B			
A			
wijziging	omschrijving	door	datum
Gemeente  Amstelveen			
Centrale Beheertaken		Verkeer	
Laan Nieuwer-Amstel 1, 1182 JR Amstelveen, Postbus 4, 1180 BA Amstelveen, T (020) 540 49 11, F (020) 540 41 62			
project : Fietspad Escapade			
onderwerp : Realisatie van een fietspad bebordingsstekening			
datum :	bestandsnodm		
getekend :	dienstjaar :	formaat : A2	schaal: 1:250
projectleider:	besteknummer		
gezien :	stolus:		
goedgekeurd	tek.nr.: CBT-V2015.34.100		