




DETAIL I.
Schaal 1 : 10

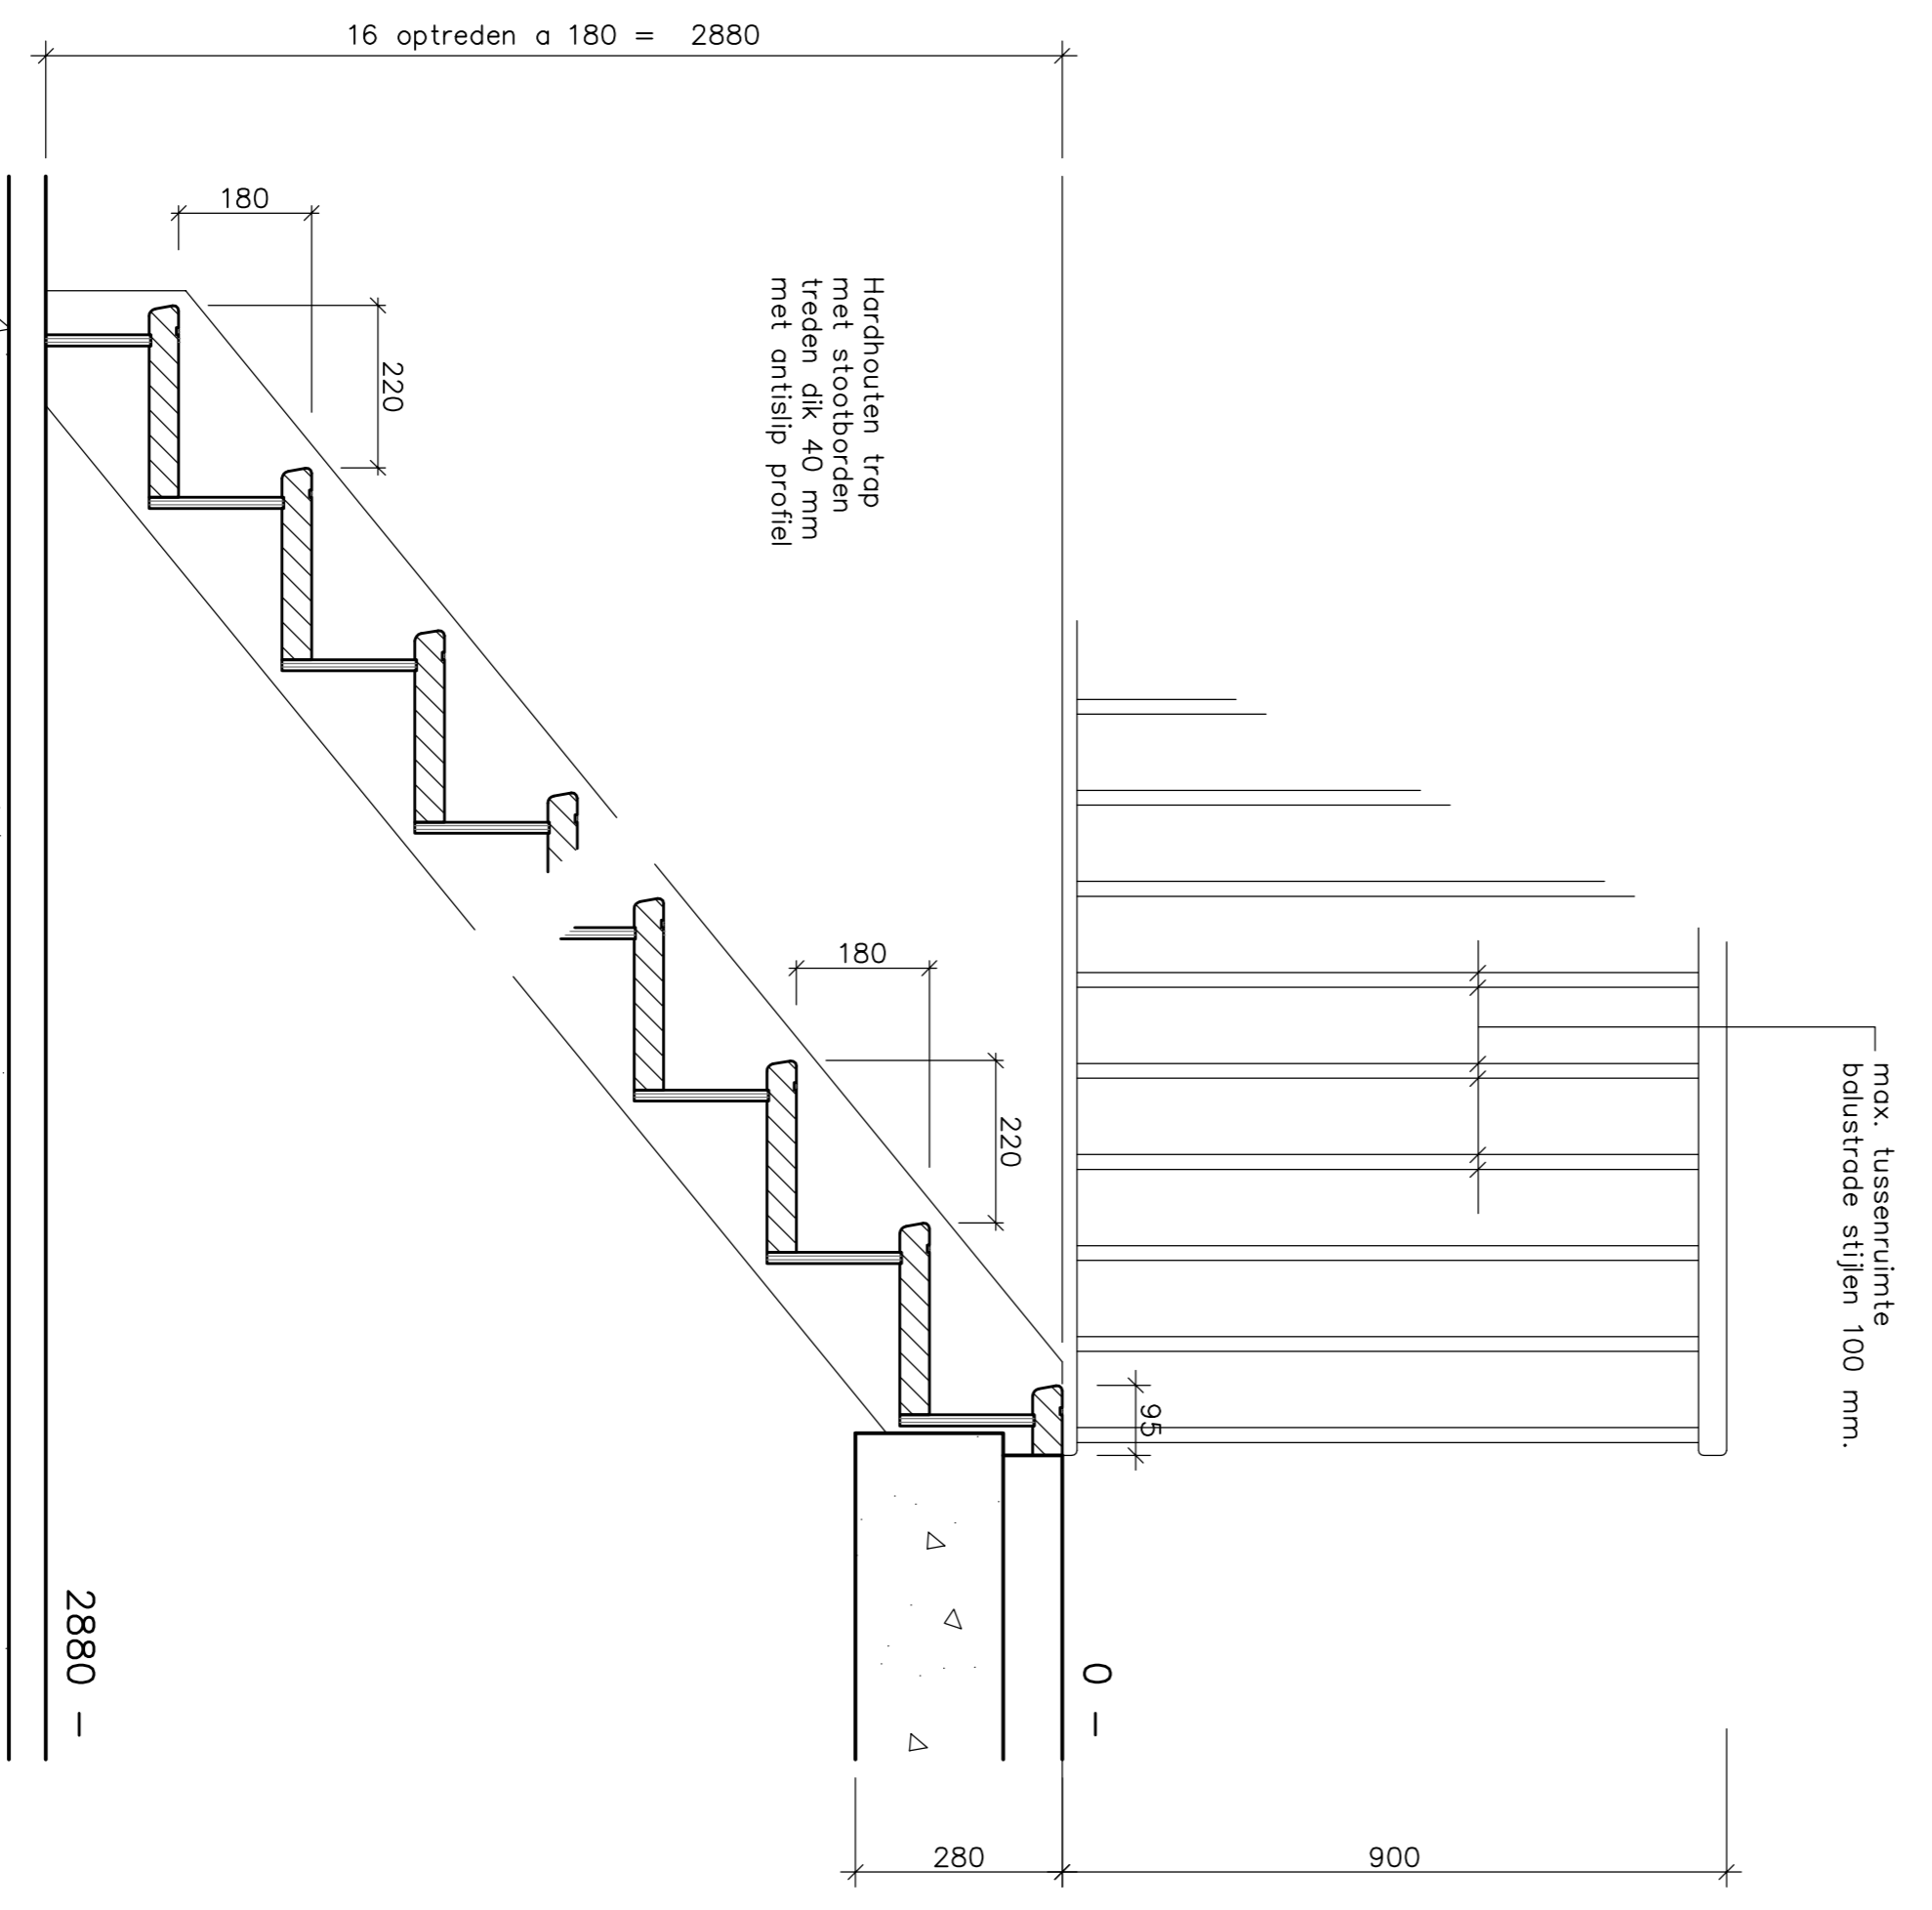


DETAIL TRAP SOUTERRAIN
Schaal 1 : 10

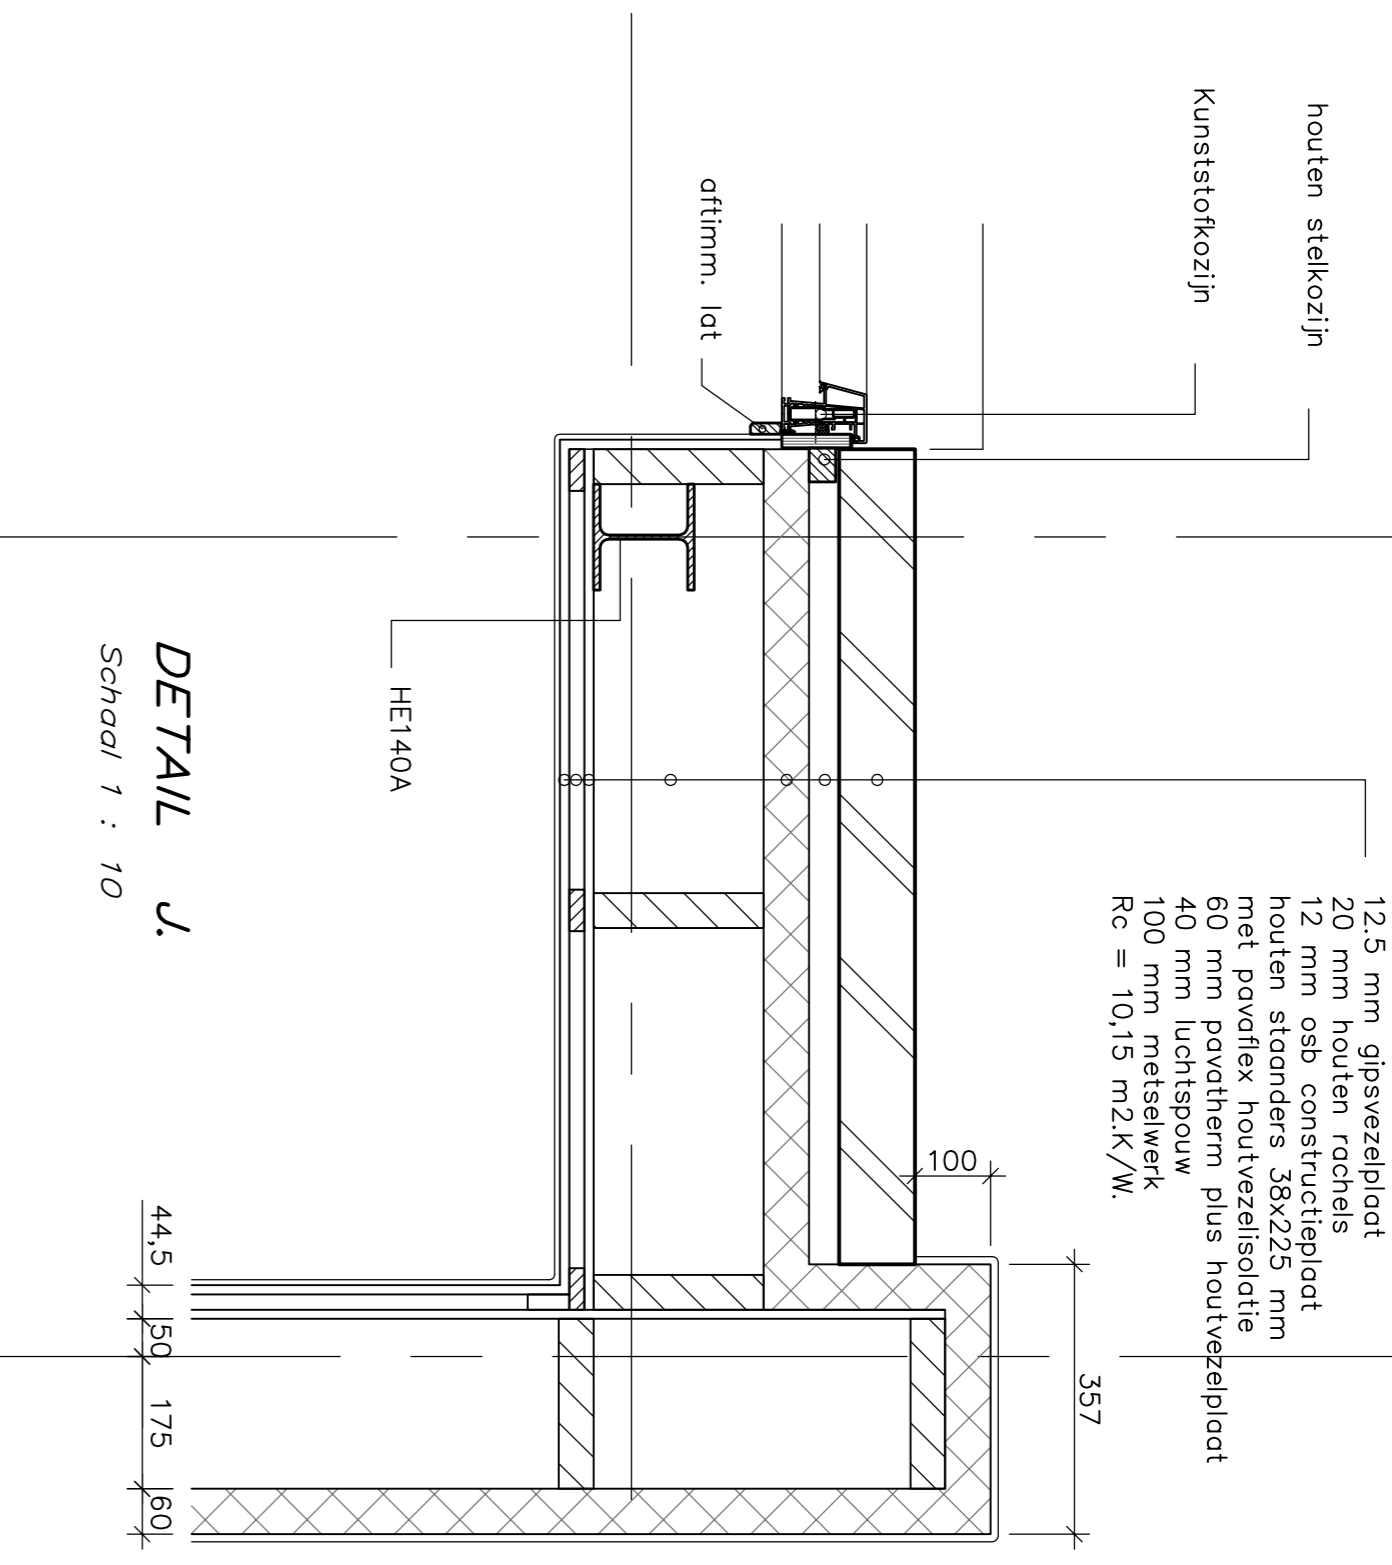

DETAIL J.
Schaal 1 : 10

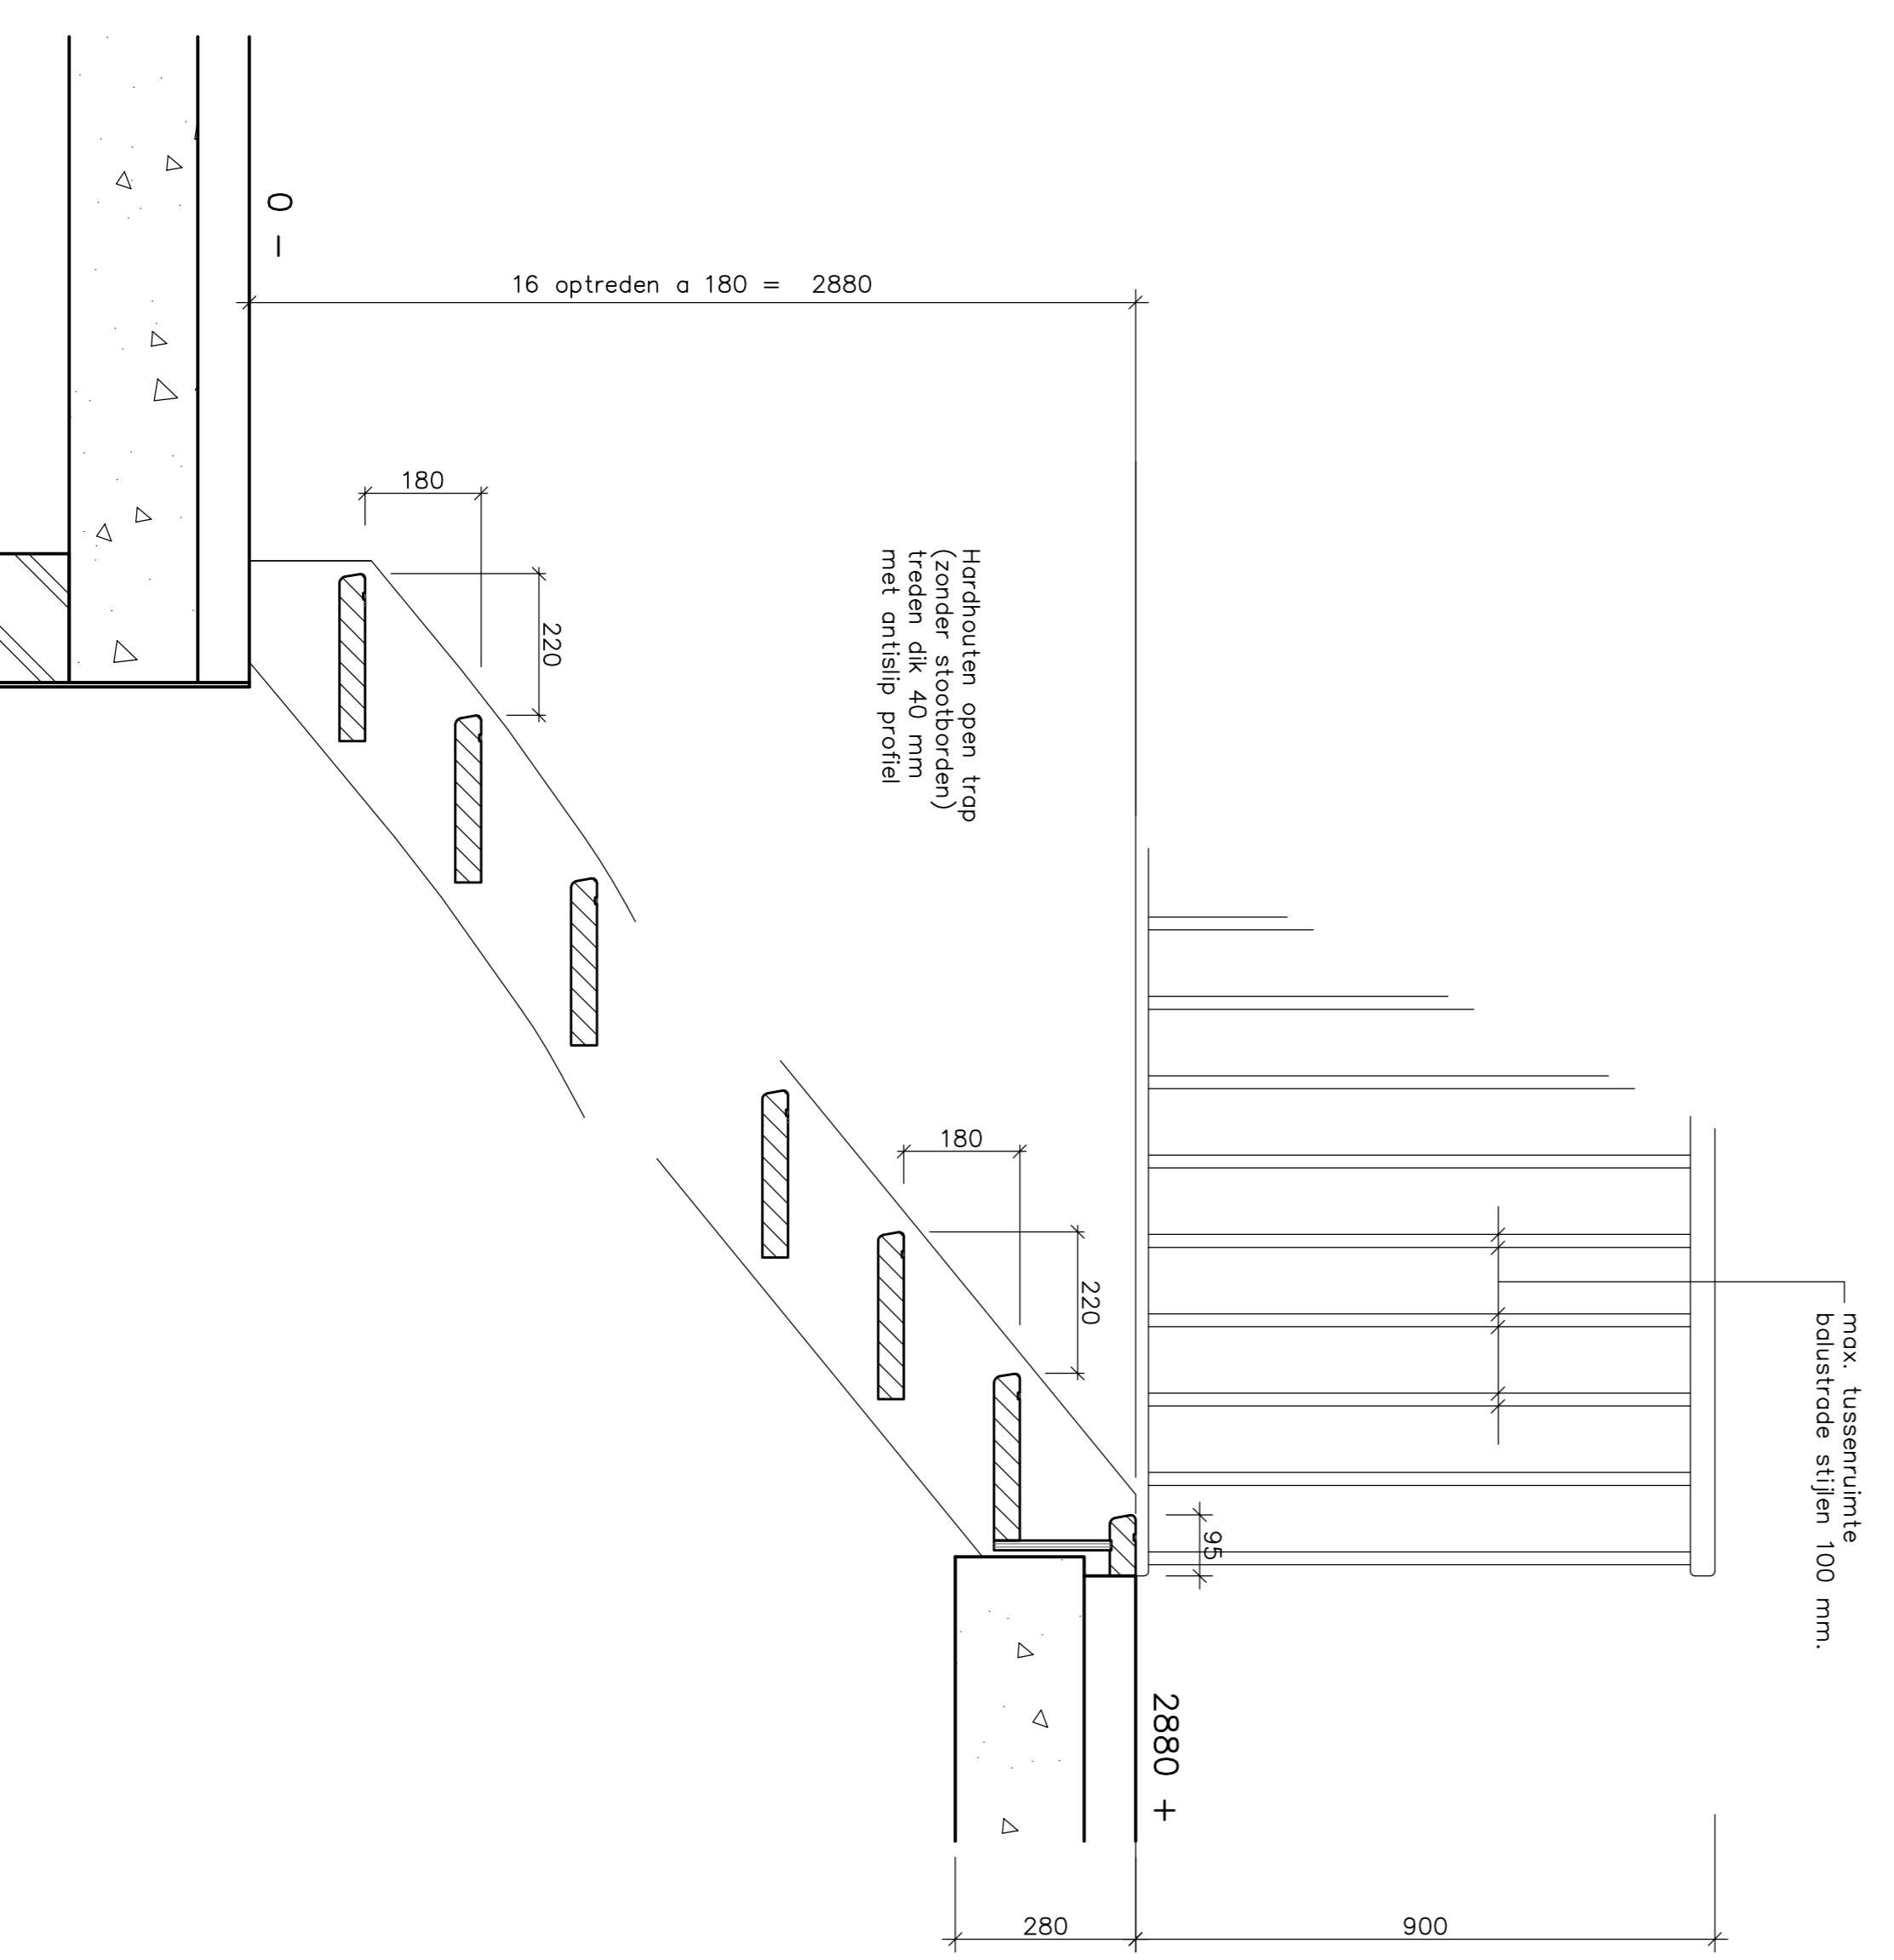

DETAIL TRAP BEGANE GROND
Schaal 1 : 10

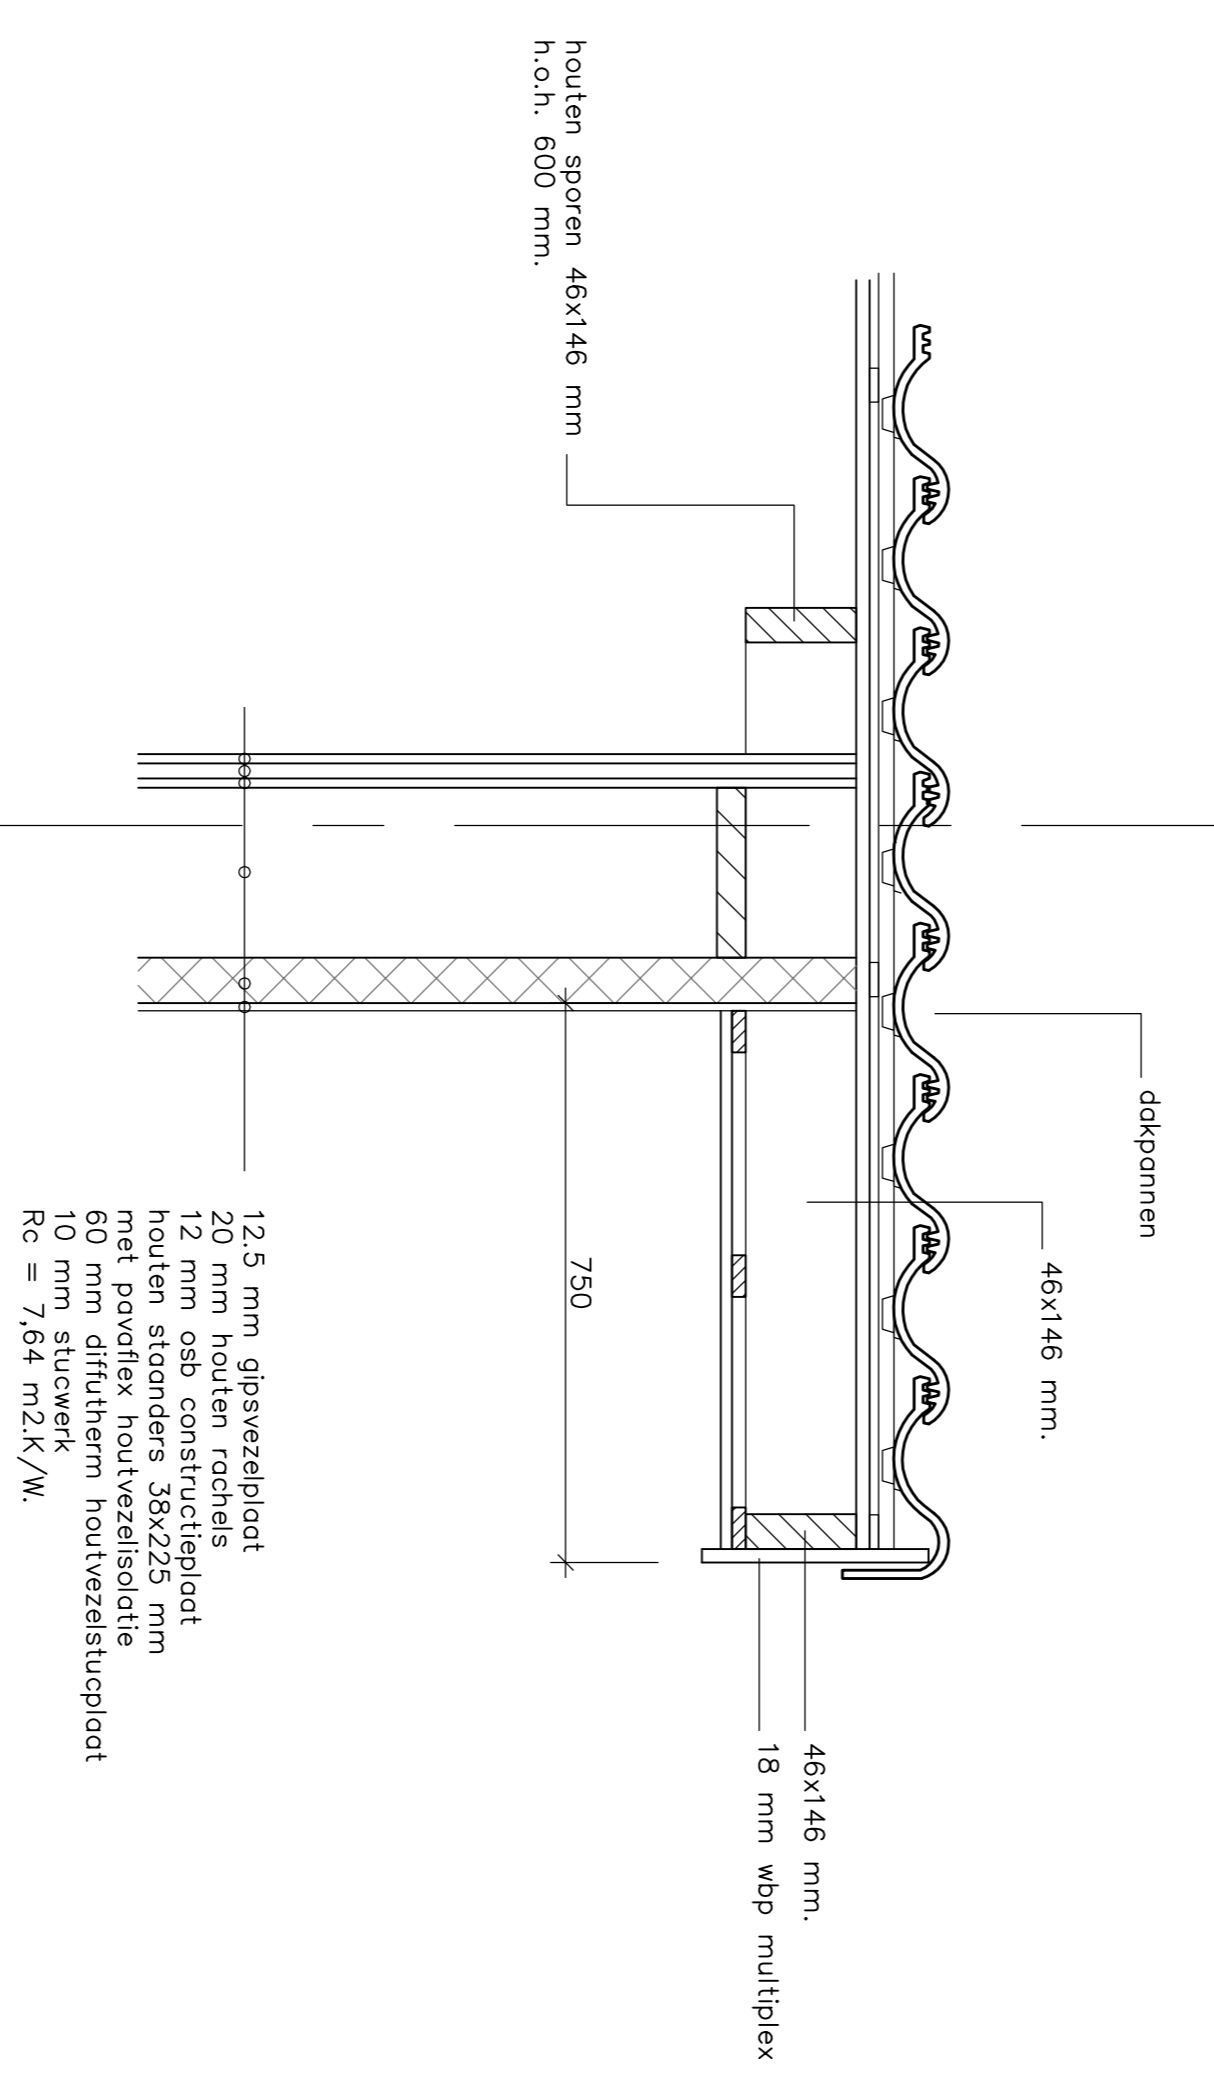

DETAIL K.
Schaal 1 : 10

MIRK: Medidatum vzw, sda * HERENGERADE WONDHUIS * op de Schuitstraat 6 te Vorden.	SCHAAL: 1 : 100
PROJECT: Nijhof bsn 129089771	datum: 10-11-2014
P/O: Schuitstraat 6 7251 WX Vorden	QBR:
REKENT: Details - Trappen	titel: Ontwerp en Tekening
NO: BESTEKTEKENING	e-mail: info@medidatum.nl
	telefoon: 0375-481641 of 06-30382364
	website: www.medidatum.nl
MIRK NO: 04 - 574	SOED NO: BE - 03