

Besluit D&H - ontwerpbesluit

Peilafwijkingen Lancerpolder



Registratienummer

15.0014829

Onderwerp

Peilafwijkingen Lancerpolder

Het college van dijkgraaf en hoogheemraden van Hoogheemraadschap Hollands Noorderkwartier;

gelezen het voorstel van **datum** met registratienummer **nummer**;

overwegend dat het voor de belanghebbenden wenselijk is de op de bij dit besluit behorende kaart weergegeven peilafwijkingen voort te zetten;

gelezen artikel 4.3 van de Keur Hoogheemraadschap Hollands Noorderkwartier 2009;

b e s l u i t :

1. de te continueren peilafwijkingen zoals aangegeven op de bij dit besluit behorende kaart GB15-080, 12 maart 2015 te voorzien van een actuele vergunning volgens de onderstaande beleidsregels peilafwijkingen Lancerpolder;
2. de algemene regels peilafwijkingen vast te stellen zoals onderstaand beschreven voor de op de bij dit besluit behorende kaart GB15-081, 12 maart 2015 aangegeven gebieden;
3. te bepalen dat dit besluit gelijktijdig met het peilbesluit Lancerpolder, 15.8303, in werking treedt.

Aldus besloten in de vergadering van **datum**
van het college van dijkgraaf en hoogheemraden,

de secretaris,

de dijkgraaf,

M.J. Kuipers

drs. L.H.M. Kohsiek

Datum
13 maart 2015

Beleidsregels peilafwijkingen Lancerpolder


De op de kaart GB15-080 d.d. 12 maart 2015 aangegeven peilafwijkingen worden voorzien van een actuele watervergunning. In deze vergunningen wordt per peilafwijking aangegeven welk gebied de peilafwijking beslaat, wat de toegestane peilen zijn en wat de maximaal toegestane capaciteit van de bemalingspomp is. Daarnaast wordt de locatie van alle peil scheidende kunstwerken in de vergunning opgenomen. In afwijking op de Beleidsregels Peilafwijkingen 2009 wordt in de Lancerpolder in de vergunning een stoppeil in plaats van een terugloopvoorziening vastgelegd.

Algemene regels peilafwijkingen Lancerpolder

Volgens artikel 4.1, eerste lid onder g van de Keur Hoogheemraadschap Hollands Noorderkwartier 2009 is het verboden de waterstand in een oppervlaktewaterlichaam op een peil te brengen of te houden, anders dan het peil dat in het voor dat oppervlaktewaterlichaam geldende peilbesluit is opgenomen. Op grond van artikel 4.3 van eerdergenoemde Keur heeft het dagelijks bestuur de bevoegdheid algemene regels te geven, welke mede kunnen inhouden een vrijstelling van de vergunningplicht. Met het vaststellen van onderstaande algemene regels maakt het dagelijks bestuur gebruik van deze bevoegdheid.

1. Degene die voornemens is van het vastgestelde waterpeil af te wijken doet daarvan vooraf melding aan het hoogheemraadschap.
2. Bij de onder 1 bedoelde melding moet worden aangegeven in welk gebied wordt afgeweken van het waterpeil van het peilbesluit en welke werken het peilbeheer in dat gebied mogelijk maken. Het gaat hierbij om bestaande werken; indien nieuwe werken worden geplaatst moet voor het plaatsen daarvan een watervergunning worden aangevraagd.
3. Op kaart GB15-081 d.d. 12 maart 2015 is aangegeven in welke gebieden en binnen welke marge mag worden afgeweken van het waterpeil dat is vastgesteld in het peilbesluit Lancerpolder. Voor afwijkingen buiten onderstaande grenzen moet een watervergunning worden aangevraagd.

Peilbesluit Kooyhaven

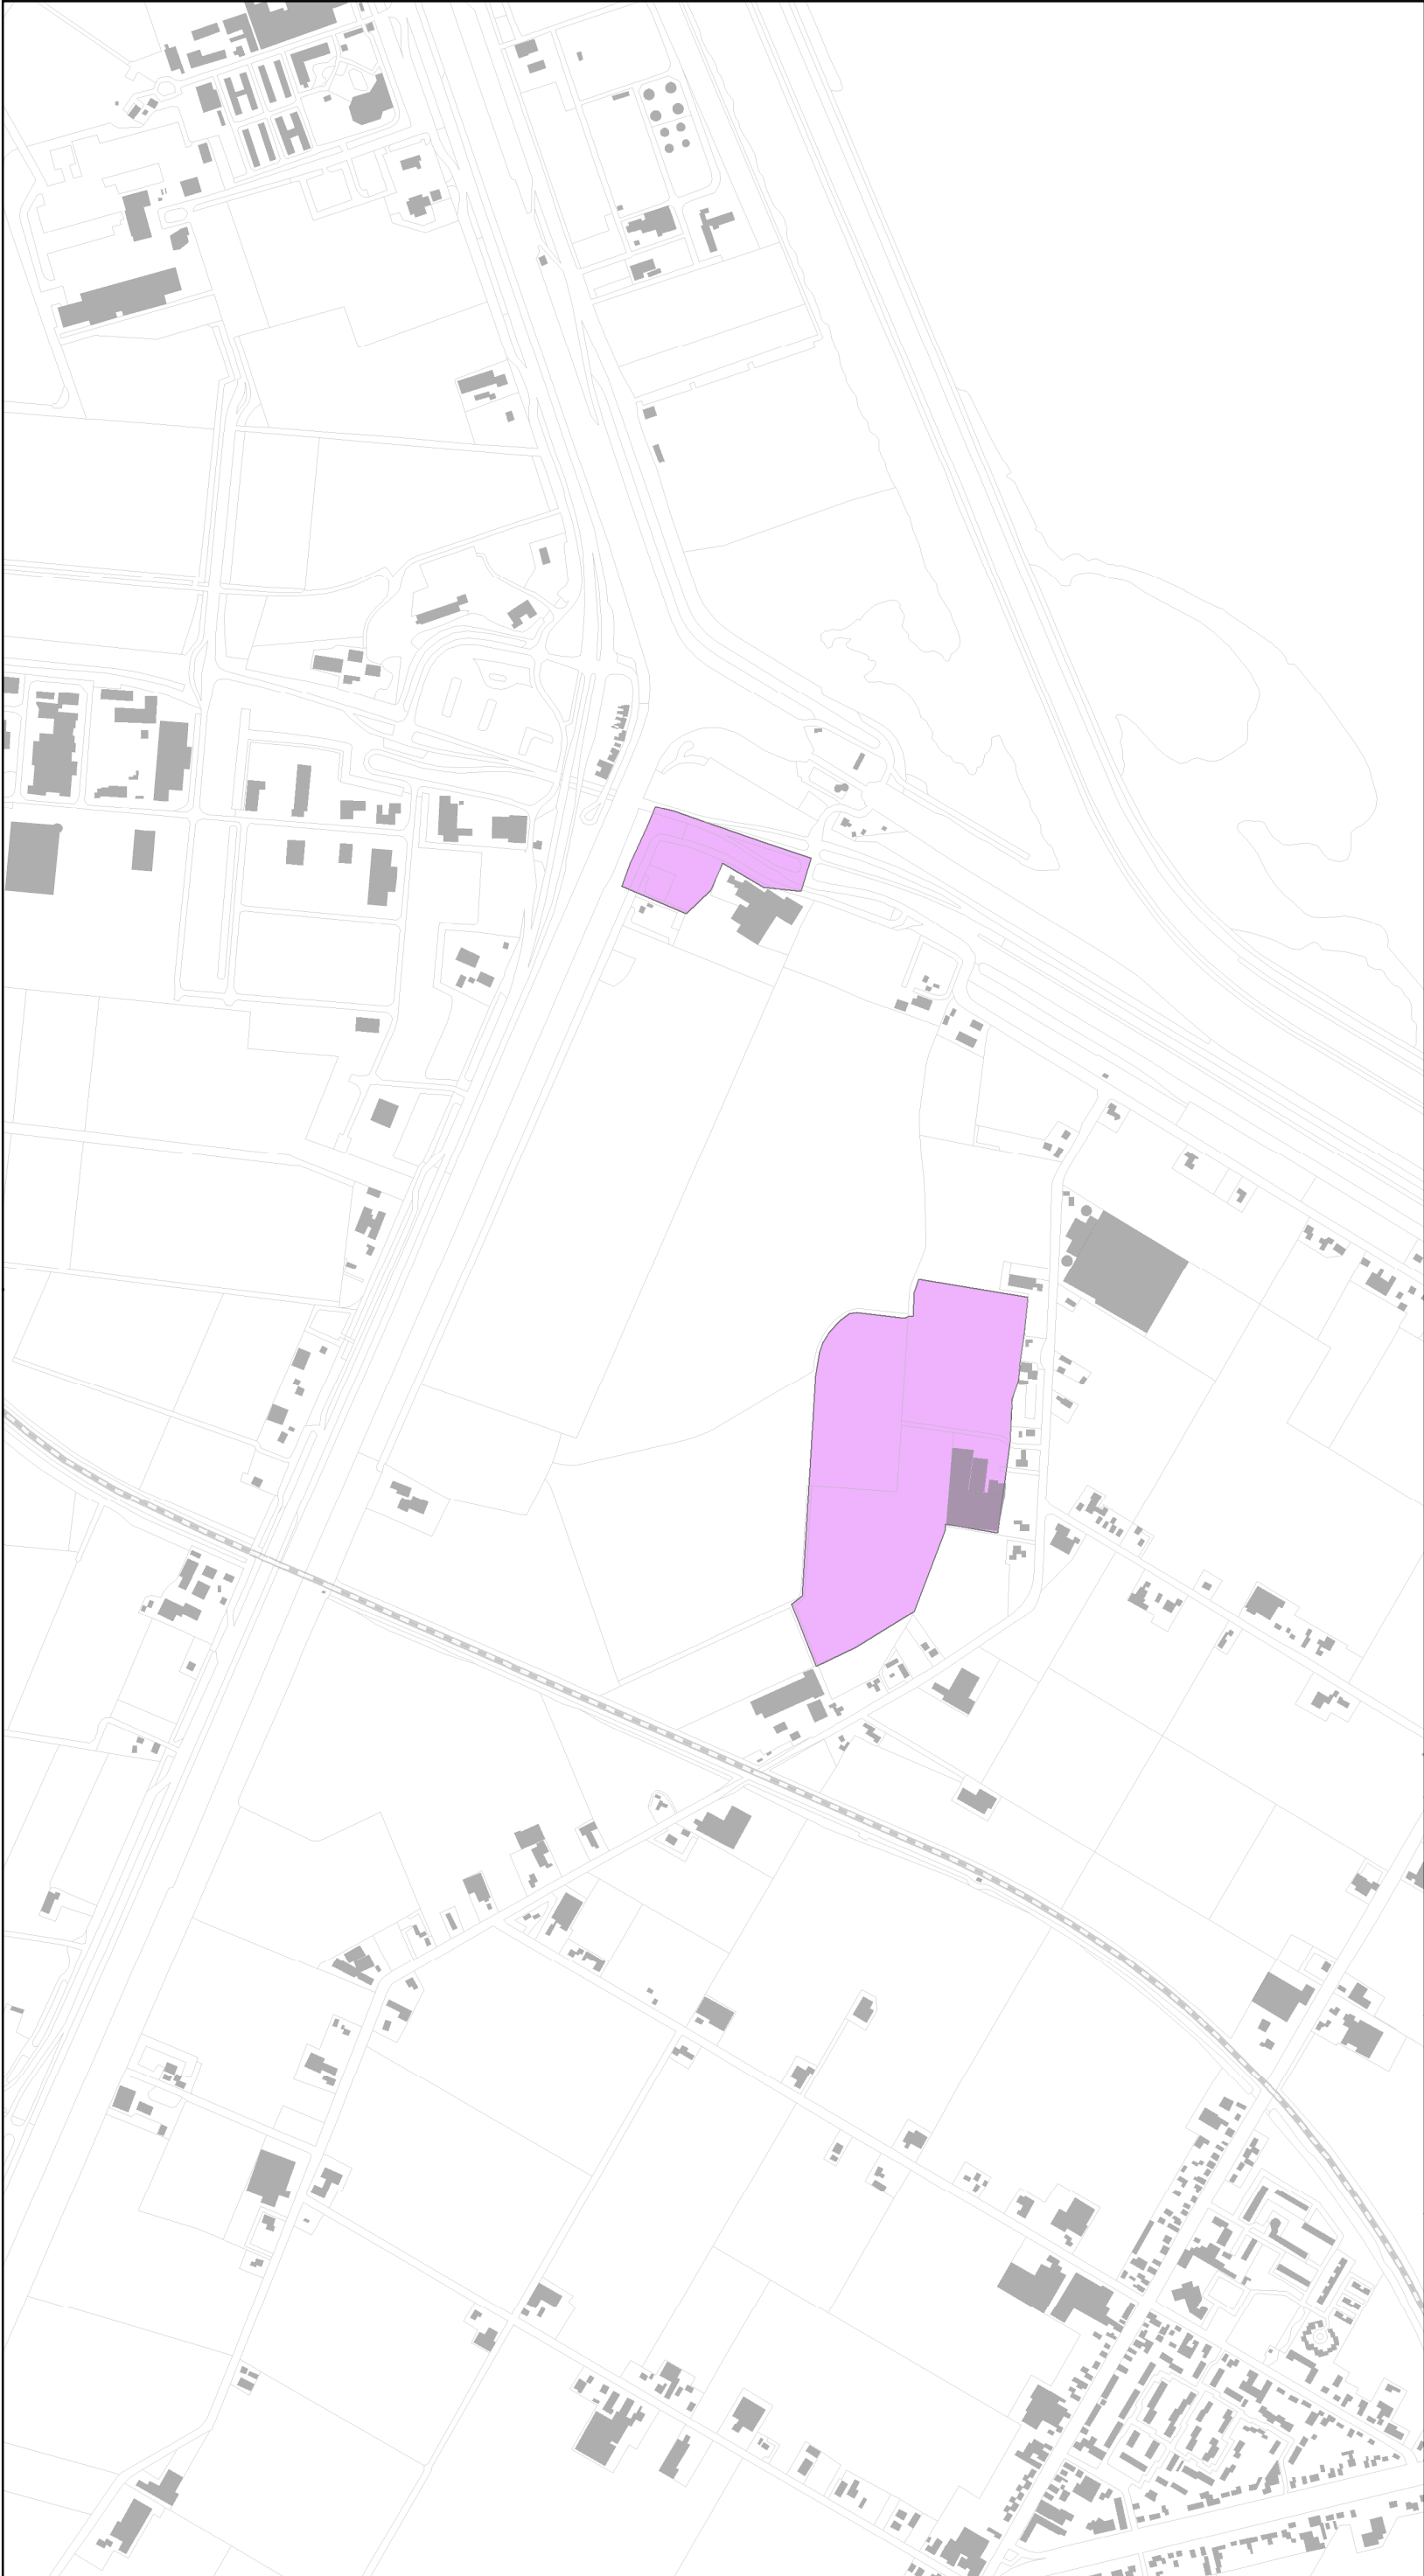

Te continueren peilafwijkingen

Tekeningnr: GB15-080
Datum: 12-03-2015
Formaat: A3
Getek.: KZ/ISK



hoogheemraadschap
**Hollands
Noorderkwartier**


Hoogheemraadschap Hollands Noorderkwartier
Postbus 250, 1700 AG Heerhugowaard
T: 072-5828282, E: info@hnhk.nl



0 0,2 0,4 km

Schaal: 1:10.000

Peilbesluit Kooyhaven

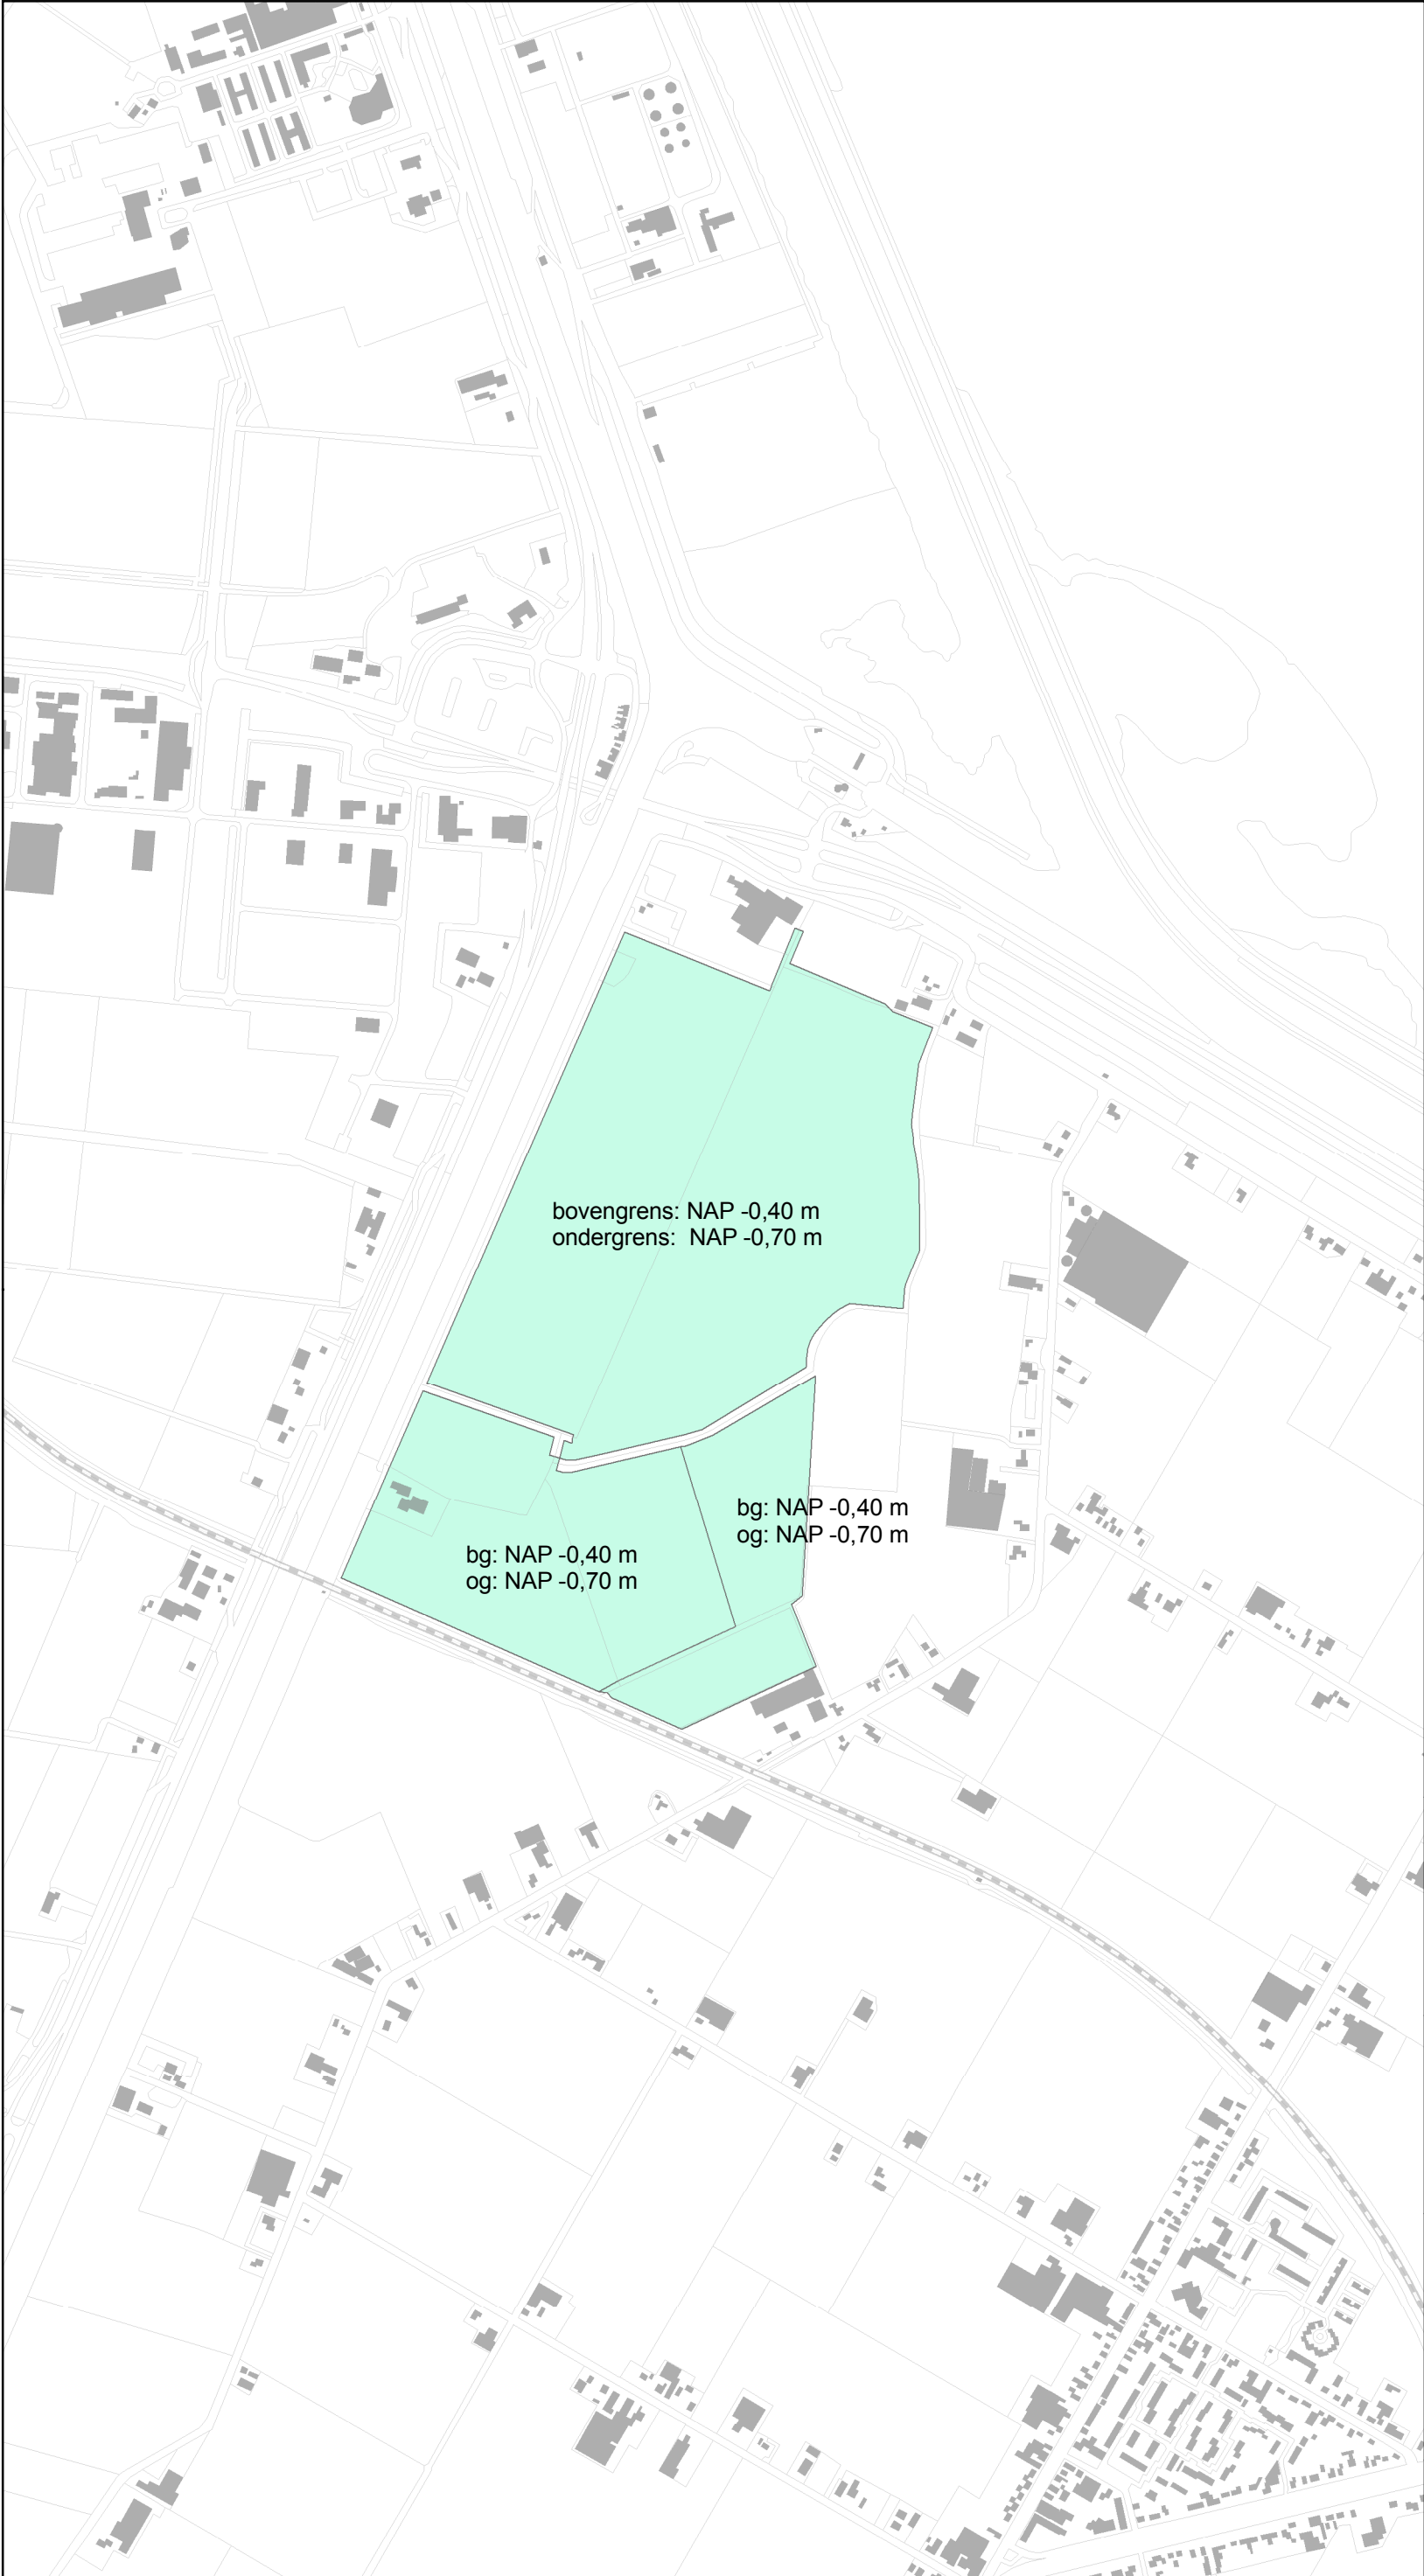

Algemene regels

Tekeningnr: GB15-081
Datum: 12-03-2015
Formaat: A3
Getek.: KZ/ISK



hoogheemraadschap
**Hollands
Noorderkwartier**

Hoogheemraadschap Hollands Noorderkwartier
Postbus 250, 1700 AG Heerhugowaard
T: 072-5828282, E: info@hnhk.nl



0 0,2 0,4 km

Schaal: 1:10.000