


Voeding water
Afvvoer water

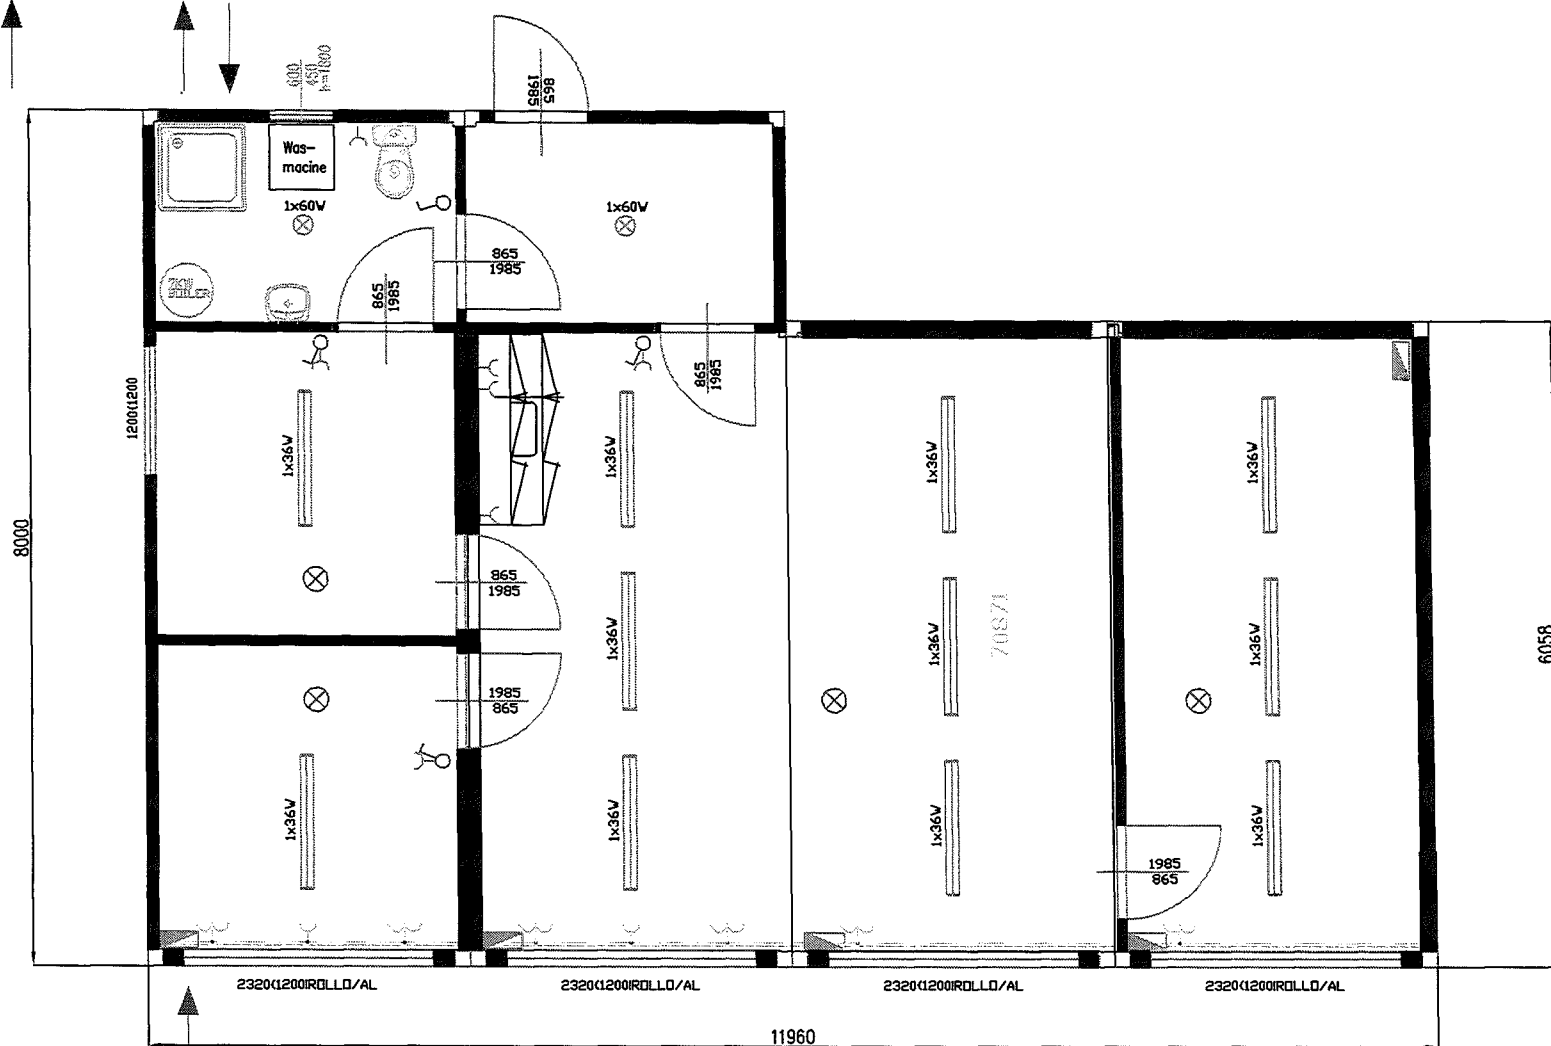

VOEDING ELECTRA

⊗ = ROOKMELDER

multihome
Kwaliteit in verplaatsbaarheid

PROJECT : WOONUNIT FAMILIE SCHEPENS

Itemref	Quantity	Title/Name, designation, material, dimension etc			Article No./Reference	
Designed by J. Meeuwissen	Checked by	Approved by - date	Filename	Date	Scale	
Multihome bv		Amert 205 T:0413 352540 F:0413 351675	Gebouw bestaande uit 4 units			
		Opp: 84 m2			Edition	Sheet