

Legenda

1	= toe- en afvoer cv HR combi-ketel (gesloten systeem)	kl	= knuipkruk (geïsoleerd en met rubberen kierdichting)	vs	= vloersyfon
2	= afvoer wasenkap	kp	= kookplaat	vw	= opstelplaats vaatwasmachine
3	= afvoer mechanische ventilatie	kwk	= koud water kraan	wd	= opstelplaats wasdroger
3a	= toevoer mechanische ventilatie	lk	= leidingkoker	wk	= warm + koud water kraan
4	= tuimelvenster ROTO type 5/7	lk*	= leidingkoker onder tegen plafond	wm	= opstelplaats wasmachine
4.1	= tuimelvenster ROTO type 9/9	ll	= loze leiding	wp	= opstelplaats waspomp
6	= tuimelvenster ROTO type 11/11	ls	= laundry shoot	w.r.	= wasruimte
7	= vloeringzoldertrap (driedelig)	lwp	= luchtwarmtepomp	zb	= zonnepool
8	= gipskruk	mk	= metserruimte	zc	= zonnecollector
9	= lichtkroepel	mv	= mechanische ventilatie met warmterugwinning	zibw	= zelfsluitende deur minimaal 30 min. wdbdo.
10	= muurdoorvoer (excl. doorvoer/rooster)	o	= oven	zpw	= zwaluwpan
11	= vogelplan (vlags, omschrijving)	oh	= open haard	zw	= zonwering door opdrachtgever te leveren en aanbrengen
11.1	= m2 gemeten op 2600 hoogte	p	= paneel	zic	= lichtpunt aansluiting
11.2	= m2 gemeten op 1500 hoogte	ps	= pastrook 15cm tbv. radiator cv	zicw	= lichtpunt aansluiting aan de wand
a	= opstelplaats aanrecht	rga	= rook-/gasafvoer	zib	= deurbel
aa	= antenne aansluiting (ledige leiding)	rm	= met-oniserende rookmelder conform NEN2555	zicw	= schakelaar
bkv	= buitenkraan vorstvijr	rt	= regenton aangesloten op hwa	zicw	= soneschakelaar
bd	= beeldruiker	scr	= screen door opdrachtgever te leveren en aanbrengen	zicw	= sene met wisselschakelaar
bw	= deur minimaal 30 min. wdbdo.	sp	= schroefputje	zicw	= wisselschakelaar
cb	= colorbel	sm	= schoon metselwerk	zicw	= kruisschakelaar
cm	= combi-magnetron	ta	= telefoon aansluiting (ledige leiding)	zicw	= trek-wisselschakelaar
cv	= cv HR combi-ketel	th	= thermostaat	zicw	= schakelaar mv
D	= dilatatie	t.r.	= toilettruimte	zicw	= radiator cv
dbc	= daalderop basic-cube	ug	= uitstortagootsteen	zicw	= dubbele wcd met randaande
dbv	= doornalbeveiliging (door opdrachtgever)	v	= ventilatierooster	zicw	= enkele wcd met randaande
f	= opstelplaats fornuis	vbr.	= verblifruimte	zicw	= dubbele wcd met randaande spatwaterdicht
ga	= gasaansluiting	vk	= verkeersruimte	zicw	= dubbele wcd met randaande spatwaterdicht
hwa	= hemelwaterafvoer	vp	= verlaagd plafond	zicw	= wcd met randaande tbv. garage kanteel- roldeur
ia	= internet aansluiting	vr	= opstelplaats vriezer		
k	= opstelplaats koelkast				
ka	= koffie-apparaat				

zie funderingtekening blad 3

Materiaal/Kleurenstaat

Onderdeel

Dakbedekking
Gevelbekleding c.a. 85mm achter metselwerk
Gevelsteen
Raamdorpels in H5B, gevel
Raamdorpels in metselwerk
Ramen en Deuren
Garagedeur
Tuimelvenster ROTO 9/9
Windveren
Boeidelen
Goten
HemelWaterAfvoeren

Materiaal

Keramische pan Nibra G-10
Red Cedar
N.v.t.
Code DV 1060
Aluminium waterslag
Aluminium waterslag
Hardhout
Hardhout
Hardhout
Kunststof
Red Cedar
Red Cedar
Red Cedar
Zink

Kleur

Donkergrjns (mat Engobe)
Naturel
N.v.t.
Zwart-Bruin (donkere voeg)
Zwart gemoffeld
Zwart gemoffeld
Cremewit (RAL 9001)
Cremewit (RAL 9001)
Cremewit (RAL 9001)
Cremewit (RAL 9001)
Cremewit (RAL 9001)
Cremewit (RAL 9001)
Cremewit (RAL 9001)
Zink

BUITENKOZIJNEN

buitenkozijnen, ramen, deuren, panelen en het hang en sluitwerk voldoen a/h politekenmerk inbraakverend klasse 2 volgens NEN 5096 alle peikozijnen o.k. dorpel 15 -PEIL

BINNENDEUREN

I.a.a. alle binnenkozijnen zonder stofdorpel met aanslagrubber muv. garagedeur = met aanslagrubber en stofdorpel binnendeuren tpv. alle vertrekken 930x2315 muv. de meterkast = 730x2315

BEGLAZING

tpv. alle vertrekken Tripple beglazing U = 0,70 W/m2 K muv. de garage

VENTILATIE

JE StorkAir mechanische ventilatie met warmterugwinning type WHR 930

DOORSNEDE ZOLDER

ZOLDER BELOOPBAAR
1. tpv. de zoldertrap in de nok aangebracht
2. en 1. tpv. de zoldertrap tegen de dakplaten aangebracht


DOORSNEDE VERDIEPING

Verdieping met 70mm zwevende cementdekvloer Cd-vloer, geen isolatie in verdiepingsbalklaag

BOUWBESLUIT 2012


- art. 2.1.8 1. Een vloerafscheiding als bedoeld in artikel 2.1.7, eerste lid, heeft een hoogte van ten minste 1 m, gemeten vanaf de vloer.
- art. 2.33 1. Een trap als bedoeld in artikel 2.27, heeft afmetingen die voldoen aan tabel 2.33.
- art. 2.67 1. Een zijde van een constructieonderdeel die grenst aan de binnenlucht voldoet aan de in tabel 2.66 aangegeven brandklasse en aan rookklasse s2, beide bepaald volgens NEN-EN 13501-1.
- art. 2.68 1. Een zijde van een constructieonderdeel die grenst aan de buitenlucht voldoet aan de in tabel 2.66 aangegeven brandklasse, bepaald volgens NEN-EN 13501-1.
- art. 2.69 1. In afwijking van artikel 2.67 geldt voor de bovenzijde van een voor personen bestemde vloer, een trap en den hellingbaan die grenst aan de binnenlucht rookklasse s1fi en de in tabel 2.66 aangegeven brandklasse, beide bepaald volgens NEN-EN 13501-1.
- art. 3.17a 1. Het volgens NEN 5077 bepaalde karakteristieke licht-geluidniveaoverschil voor de geluidsoverdracht van een verblifruimte naar een andere verblifruimte van dezelfde woonfunctie is niet kleiner dan 32 dB.
2. Het volgens NEN 5077 bepaalde gewogen contact-geluidniveau voor de geluidsoverdracht van een verblifruimte naar een andere verblifruimte van dezelfde woonfunctie is niet groter dan 79 dB.
- art. 3.2 1. Een uitwendige scheidsconstructie van een verblifgebied heeft een volgens NEN 5077 bepaalde karakteristieke geluidwering met een minimum van 20 dB.
- art. 3.69 1. Een uitwendige scheidsconstructie heeft geen opening die breder is dan 0,01 m.
- art. 3.9 2. Een mechanische voorziening veroorzaakt in een verblifgebied een volgens NEN 5077 bepaald geluidniveau van ten hoogste de in tabel 3.7 bepaalde waarde.
- art. 4.22 1. Een doorgang heeft een vrije breedte van ten minste 0,85 m en ten minste de in tabel 4.21 aangegeven vrije hoogte.
- art. 6.1 1. Een bouwwerk heeft een zodanige verlichtingsinstallatie dat het bouwwerk veilig kan worden gebruikt en verlaten. Deze voorziening voldoet aan NEN 1010
- art. 6.8 1. Een bouwwerk met een voorziening voor het afnemen en gebruiken van energie heeft een veilige voorziening voor het afnemen en gebruiken van energie. Deze voorziening voldoet aan NEN 1010
- art. 6.9 1. Een te installeren gasvoorziening voldoet aan NEN 1078
- art. 6.12 1. Een voorziening voor drinkwater voldoet aan NEN 1006.
- art. 6.13 1. Een voorziening voor warmwater voldoet aan NEN 1006.

Opmerkingen Beganegrond

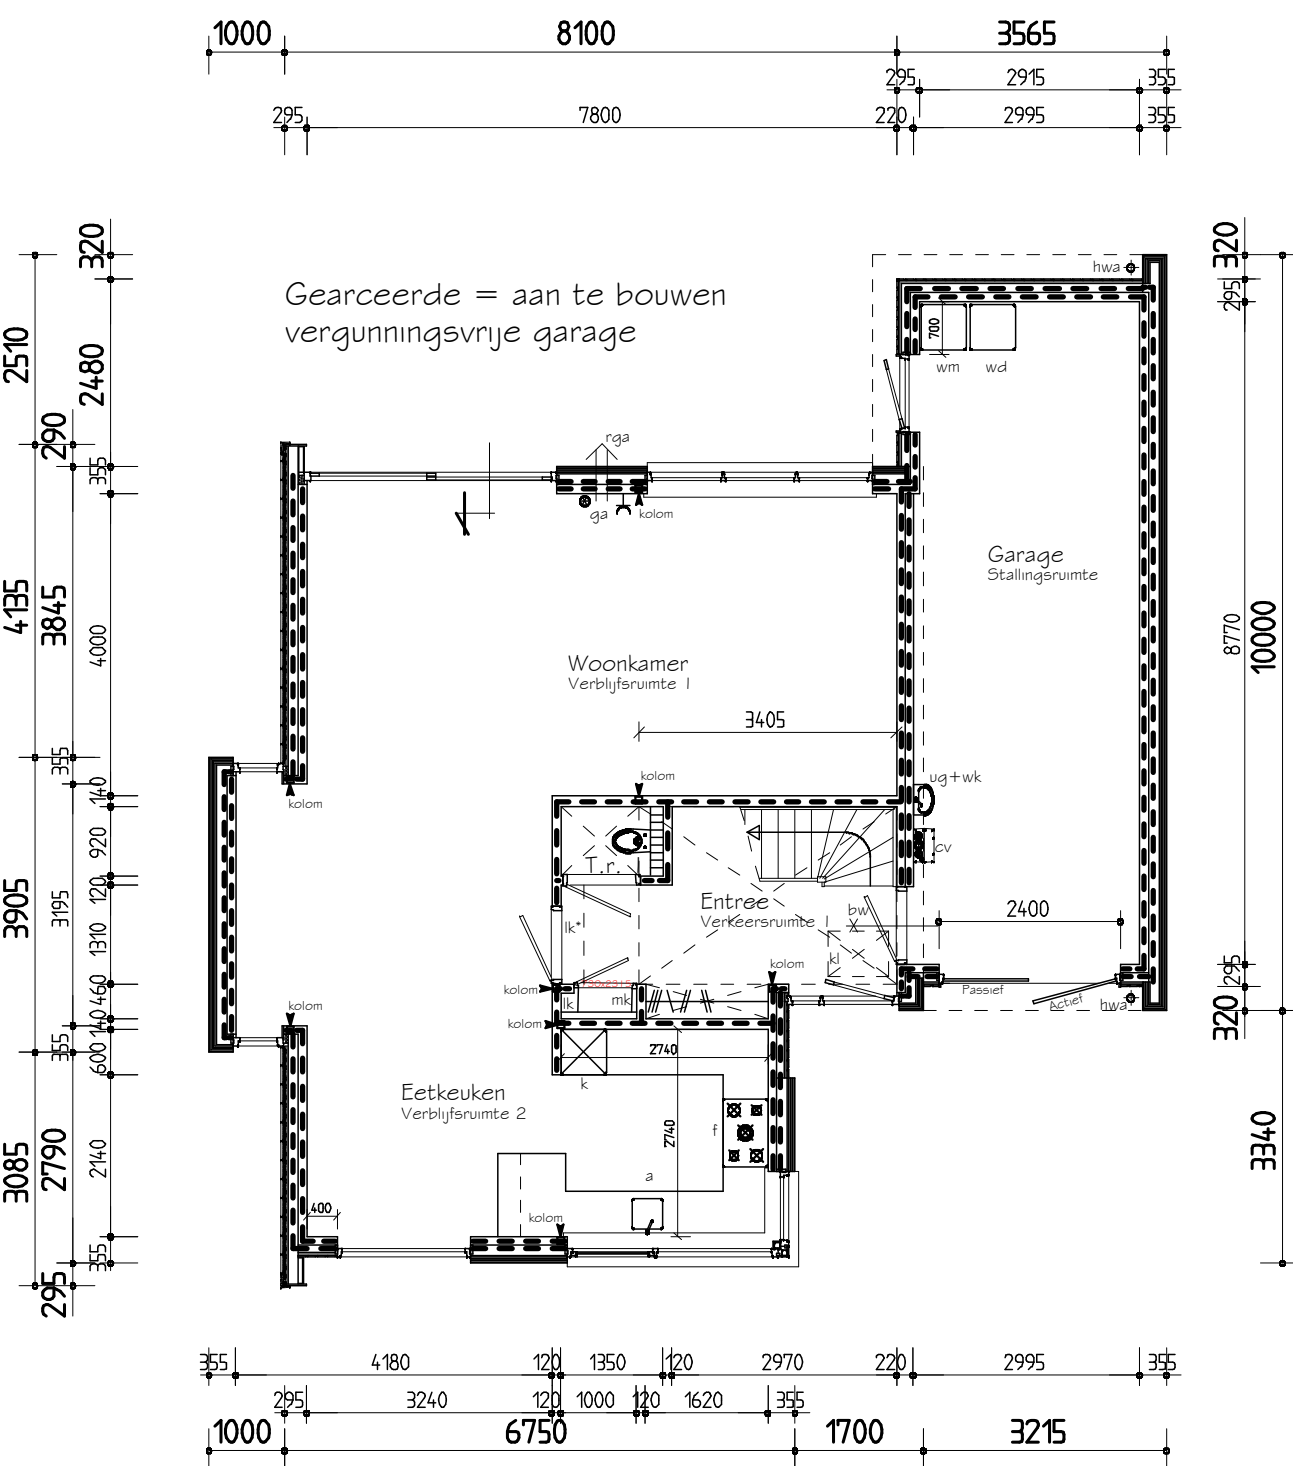


Beganegrond

Opmerkingen Verdieping

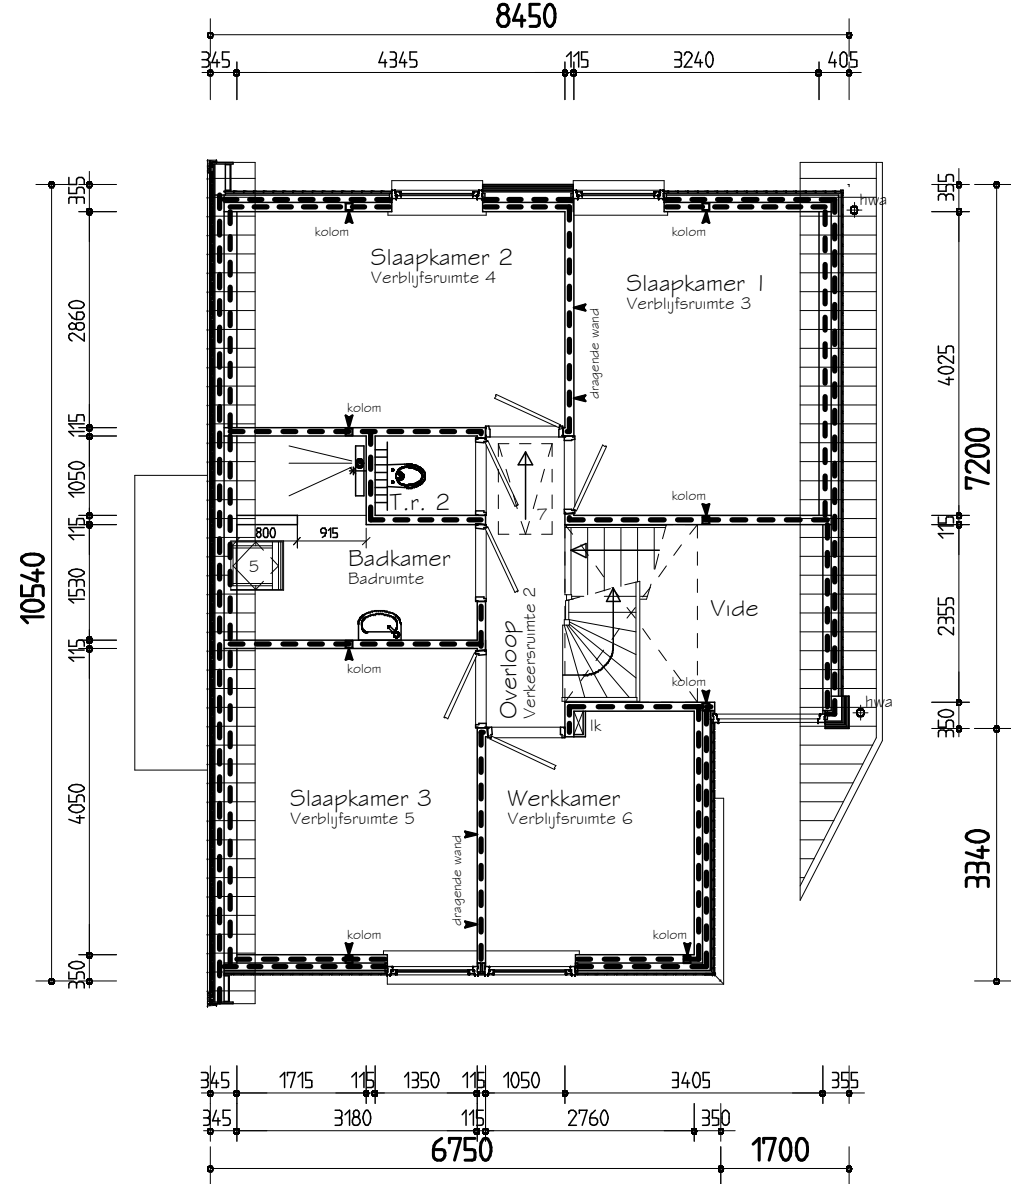


Verdieping

Opmerkingen Zolder

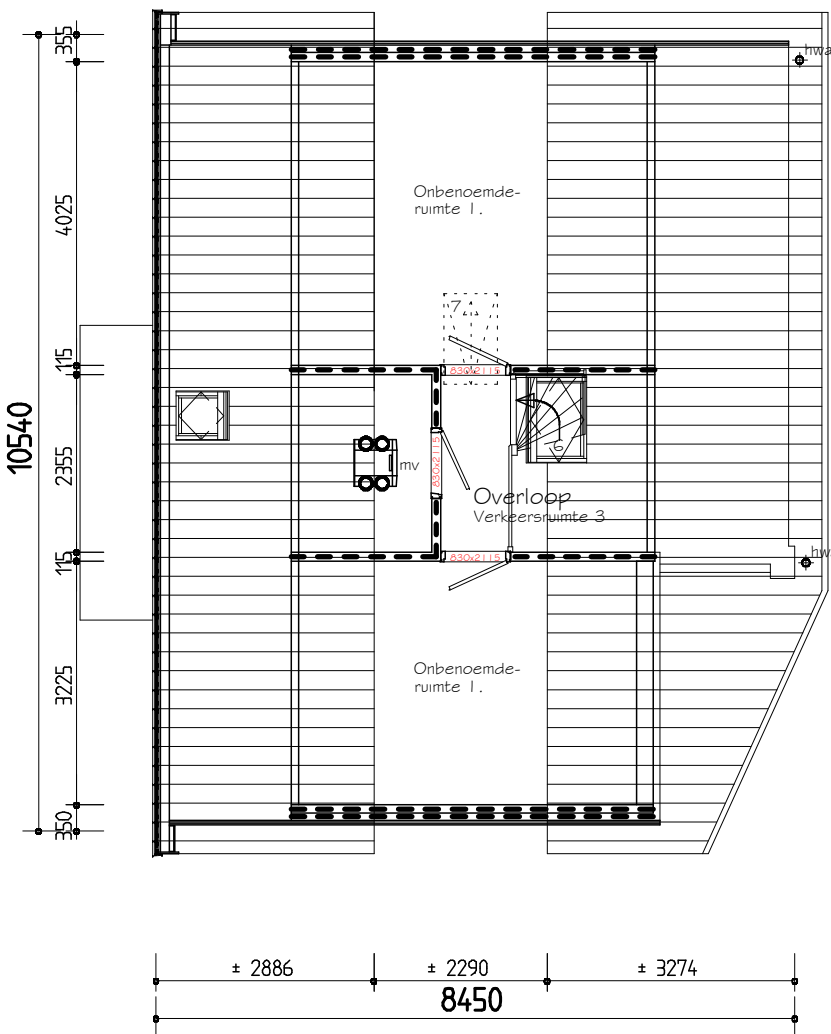


Zolder


Dijkprofiel

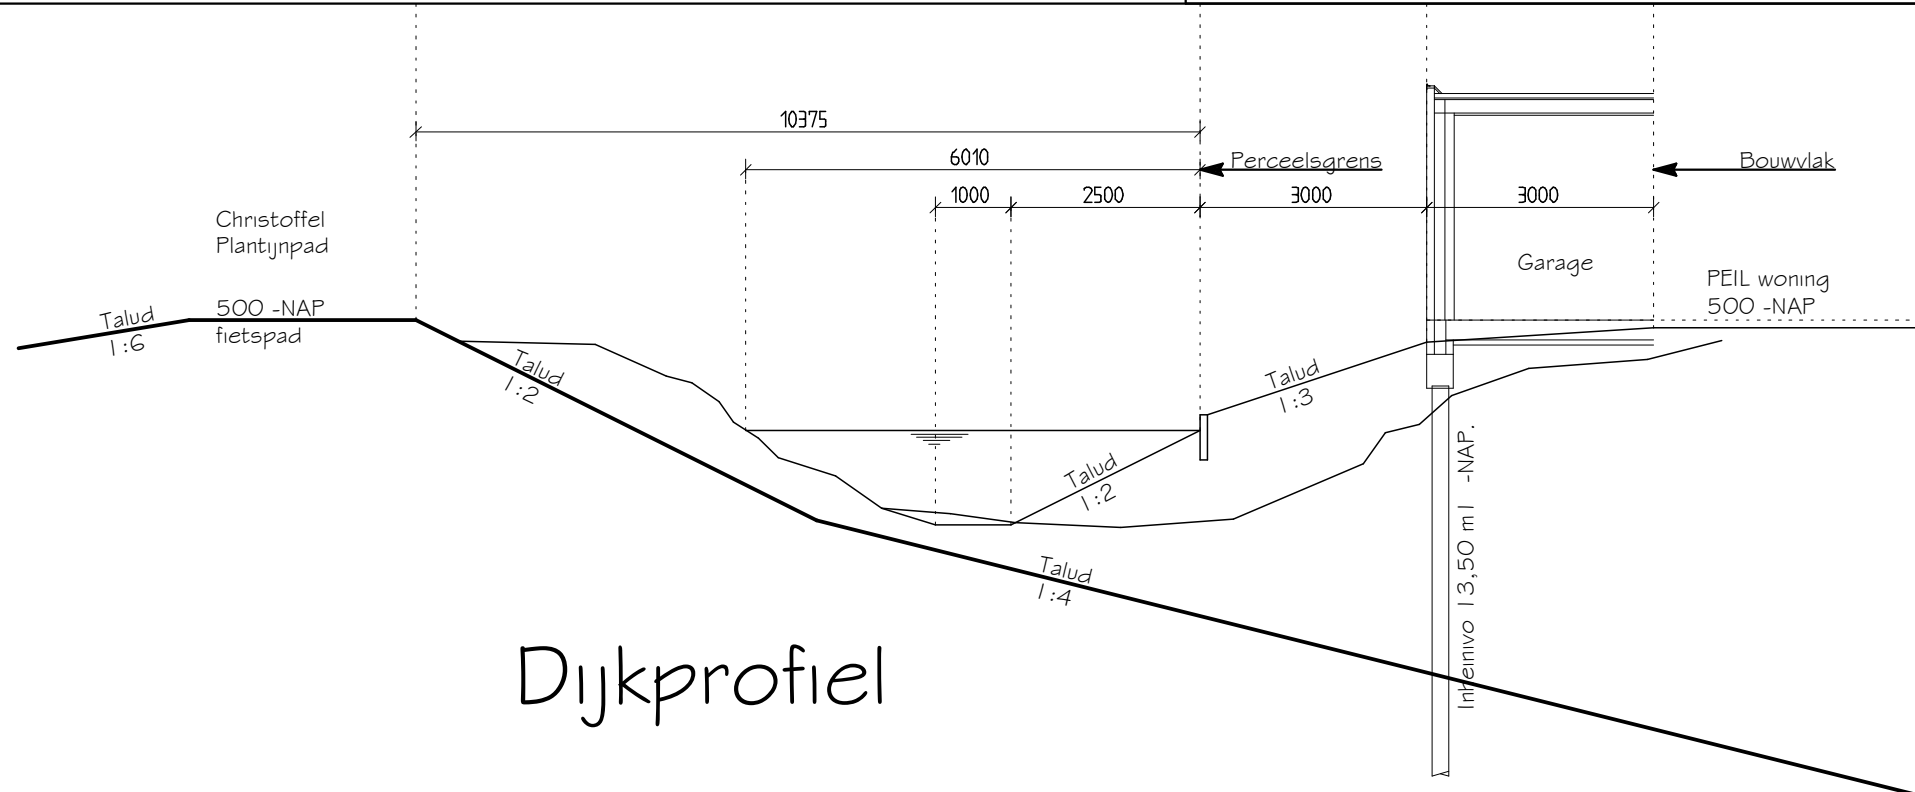

Opmerkingen Doorsnede

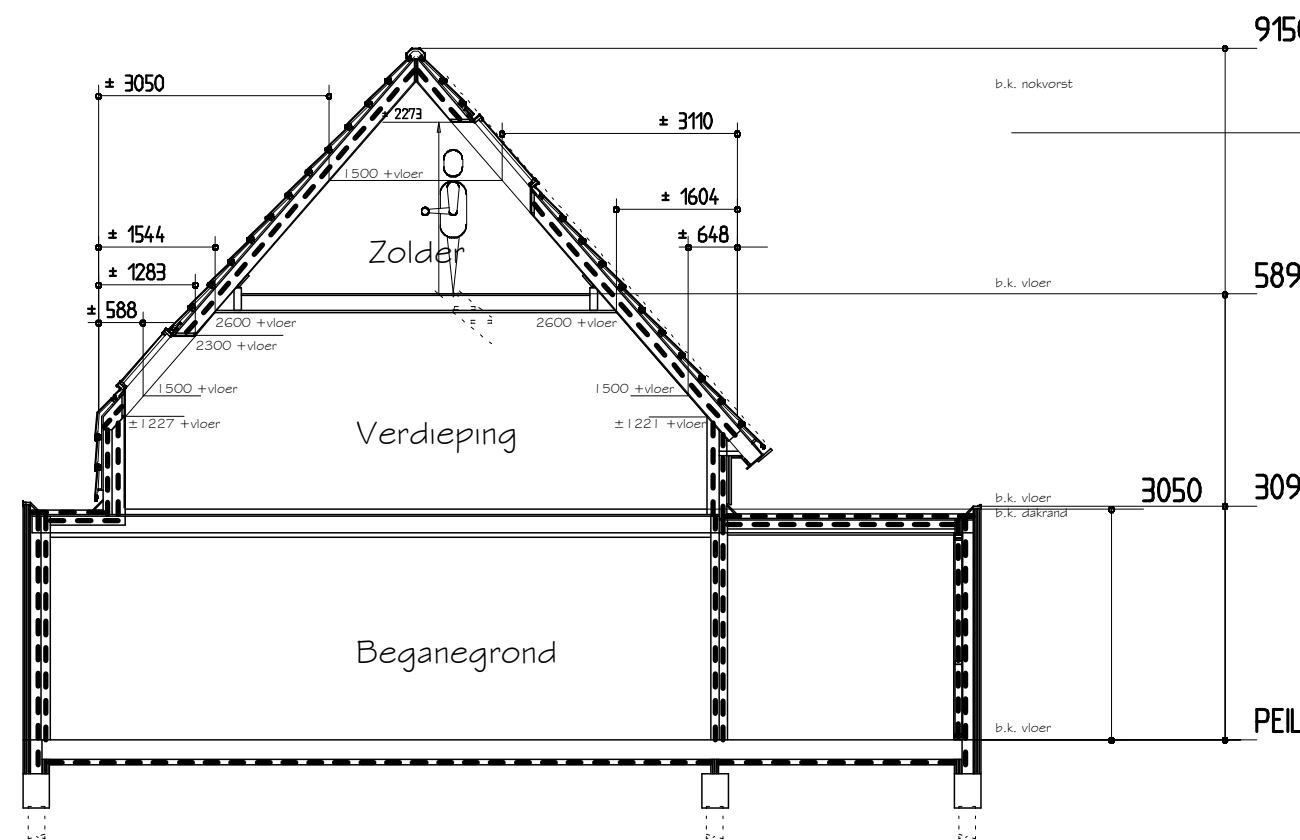

Doorsnede

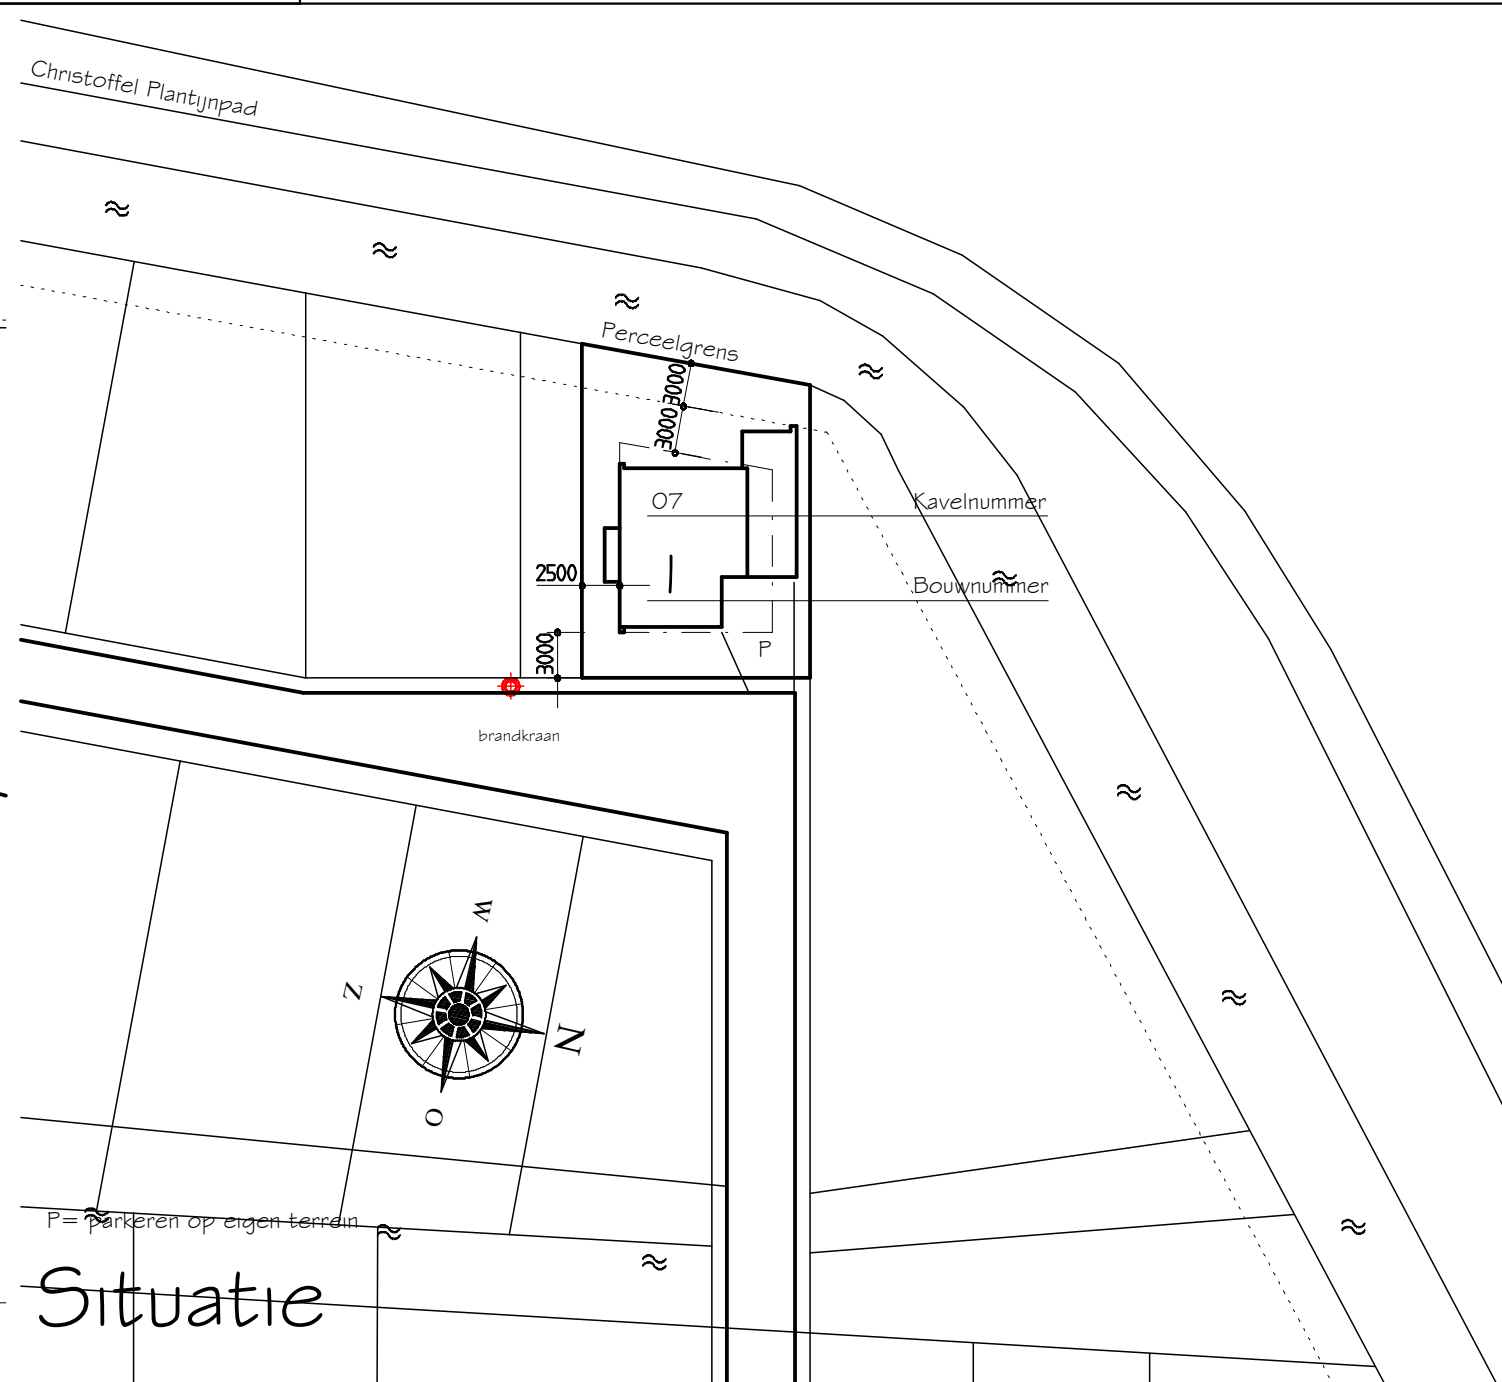

Ontwerp familie E. Kats

onderwerp: Bouwplan vrijstaande woning

bouwplaats: in het plan Route 1066 kavel 7 te Amsterdam (Voorheen locatie politieacademie)

opdr. gever: Dhr. E. Kats en mevr. Huiskamp

dat.: 23-03-15 gew.: gew.: schaal: 1:100 situatie: 1:500 get.: mh gez.: jb

gew.: gew.: gew.: detail: MERKNR.: 5487 BLAD: 1

B LA U H U I S

bouwbedrijf

Nijewei 52A 9281 NW Harkema

Tel.: 0512-36 09 22, E-mail: info@blauhuis.nl

