

Details			
onderdeel	datum	wijziging	wijziging
B-10 Overzicht details	10-12-2013		
A Gevels type A	10-12-2013		
B Gevels type B(plus)	10-12-2013		
C Gevels type C	10-12-2013		
D Gevels type D	10-12-2013		
E Gevels type E	10-12-2013		
F Gevels type F	10-12-2013		
Detail 01	10-12-2013		
Detail 02-03	10-12-2013		
Detail 04	10-12-2013		
Detail 05	10-12-2013		
Detail 06	10-12-2013		
Detail 07-08-09-10	10-12-2013		
Detail 11-12-13	10-12-2013		
Detail 14	10-12-2013		
Detail 15	10-12-2013		
Detail 16-17	10-12-2013		
Detail 18	10-12-2013		
Detail 19-20	10-12-2013		
Detail 21-22	10-12-2013		
Detail 23-24	10-12-2013		
Detail 25	10-12-2013		
Detail 26	10-12-2013		
Detail 27	10-12-2013		
Detail 28	10-12-2013		
Detail 29	10-12-2013		
Detail 30	10-12-2013		
Detail 31	10-12-2013		
Detail 32	10-12-2013		
Detail 33-34-35-36	10-12-2013		
Detail 37-38-39	10-12-2013		
Detail 40	10-12-2013		


ONTWERP:

geesink
weusten
architecten

Utrechtseweg 167
postbus 125
6800 AC Arnhem

T 026 443 6972
F 026 445 8832

info@geesinkweusten.nl
www.geesinkweusten.nl

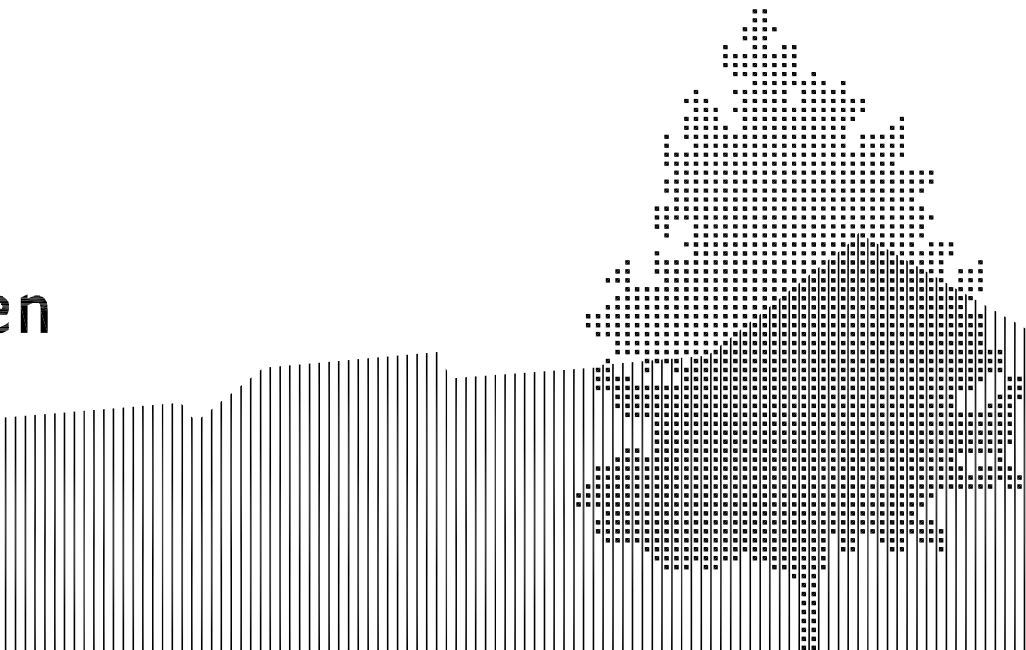

TECHNISCHE UITWERKING:

Aanvraag is voor bouwnummers 40 t/m 44.
Bouwnummer 40 als type B plus (beukmaat 5700mm)



project Hengelo 21 woningen
type A, B(plus), C, D, E, F.

opdrachtgever Van Wanrooij Projectontwikkeling BV
Postbus 4
5386 ZG GEFFEN

onderdeel details
bestektekening


gewijzigd C
A 23-05-2014 D
B E

datum 10-12-2013
getekend PvH.


schaal 1 : 5, 1 : 100

werknummer 20.802

bladnummer B-10

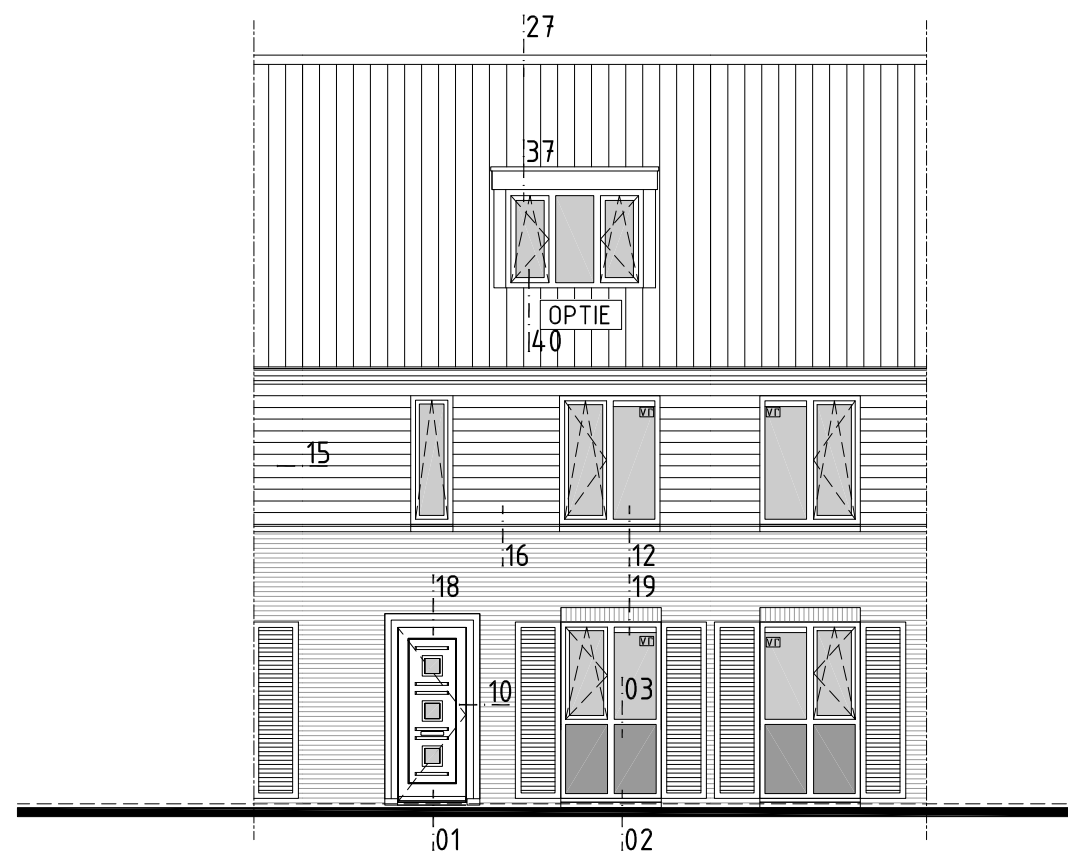

VOORGEVEL

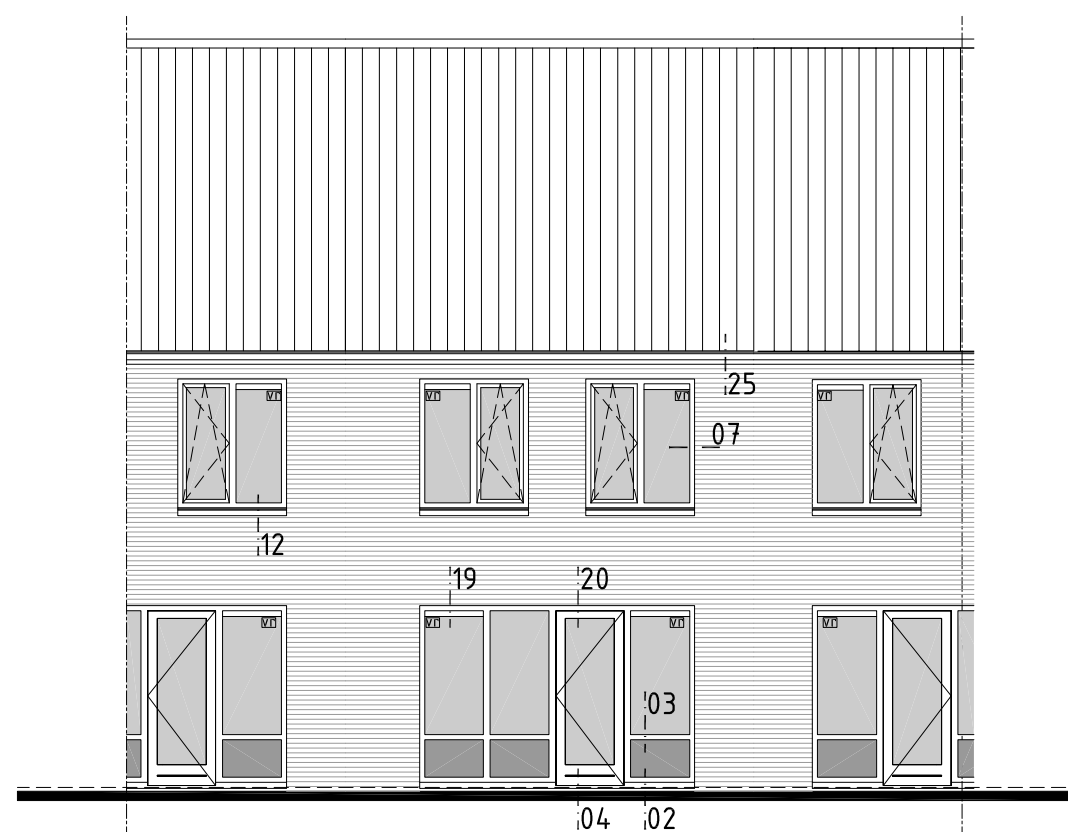


ACHTERGEVEL


VAN WANROOIJ
BOUWBEDRIJF

Hengelo 21 woningen
werknummer 20.802


schaal	1 : 100	datum	10-12-2013
getekend	PvH.	bladnr.	A

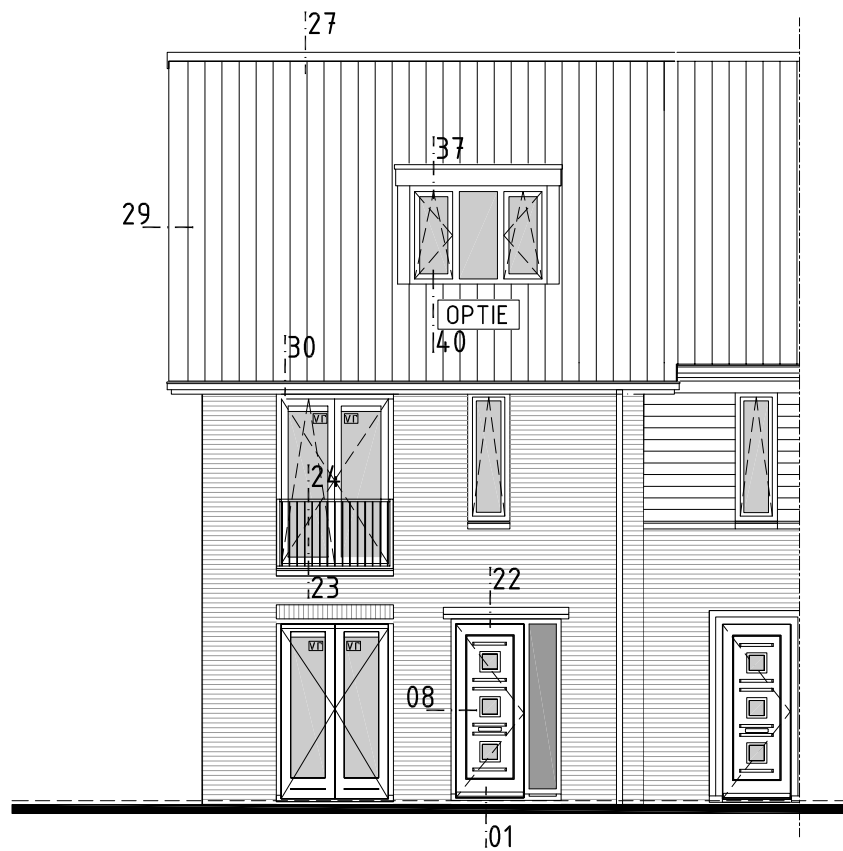

VOORGEVEL

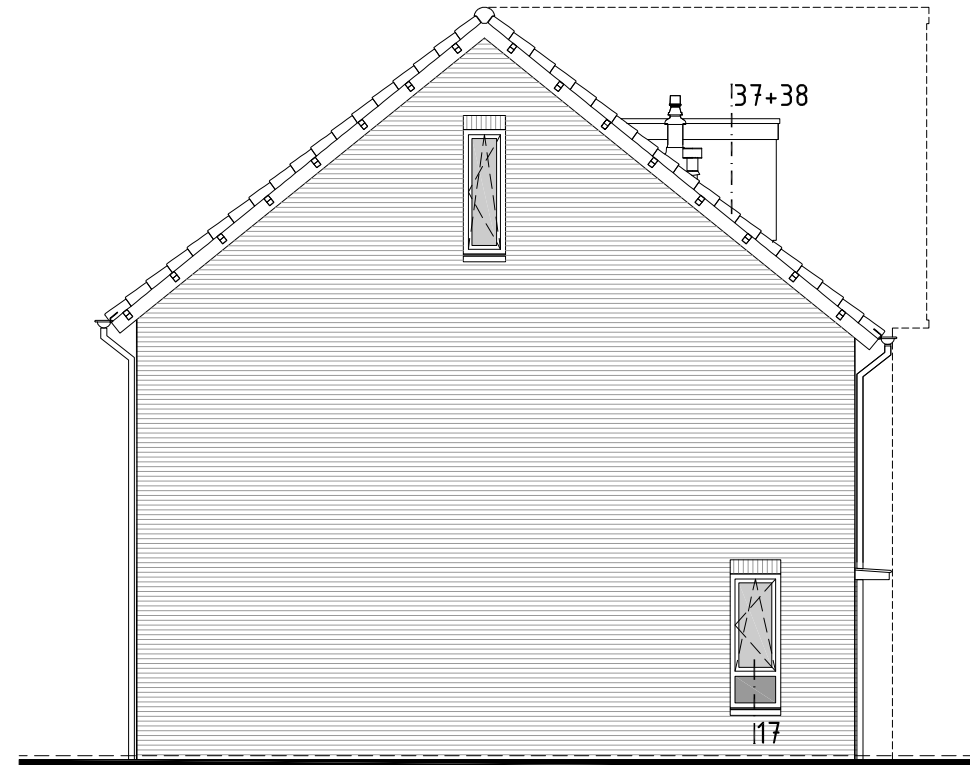

ZIJGEVEL

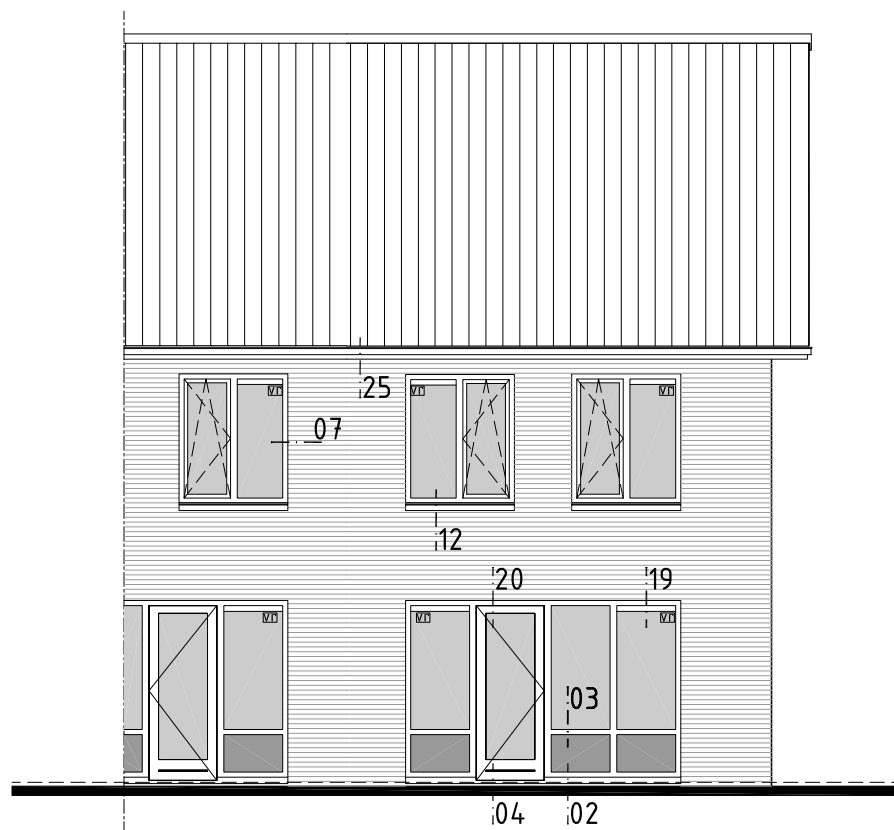


ZIJGEVEL


VAN WANROOIJ
BOUWBEDRIJF

Hengelo 21 woningen
werknummer 20.802


schaal 1 : 100 datum 10-12-2013
getekend PvH. bladnr. B

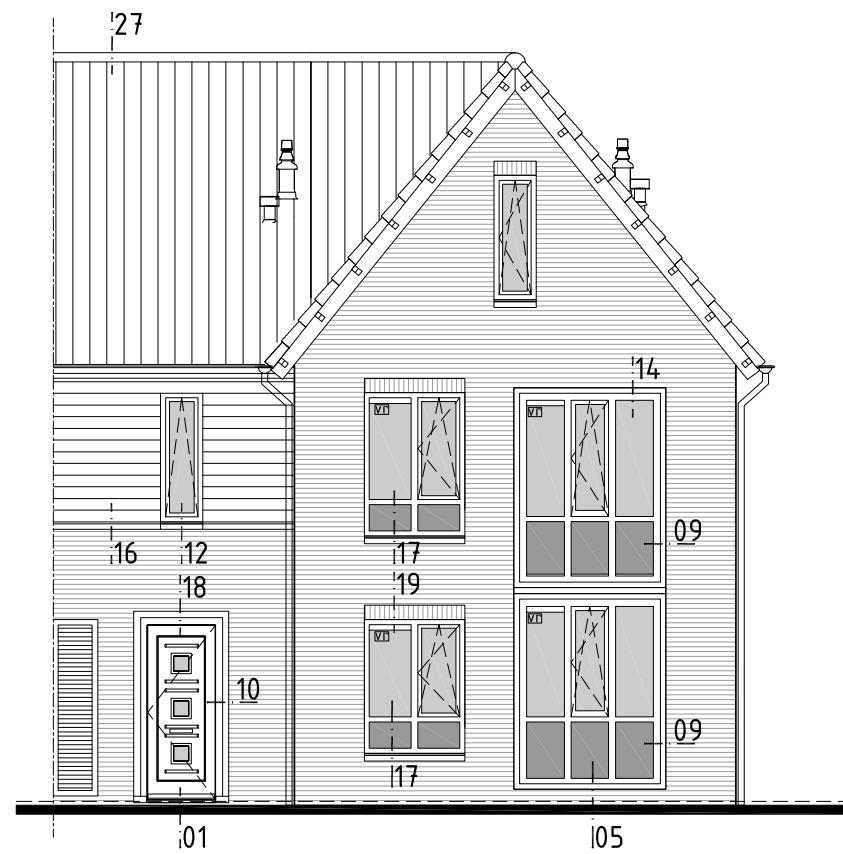

VOORGEVEL

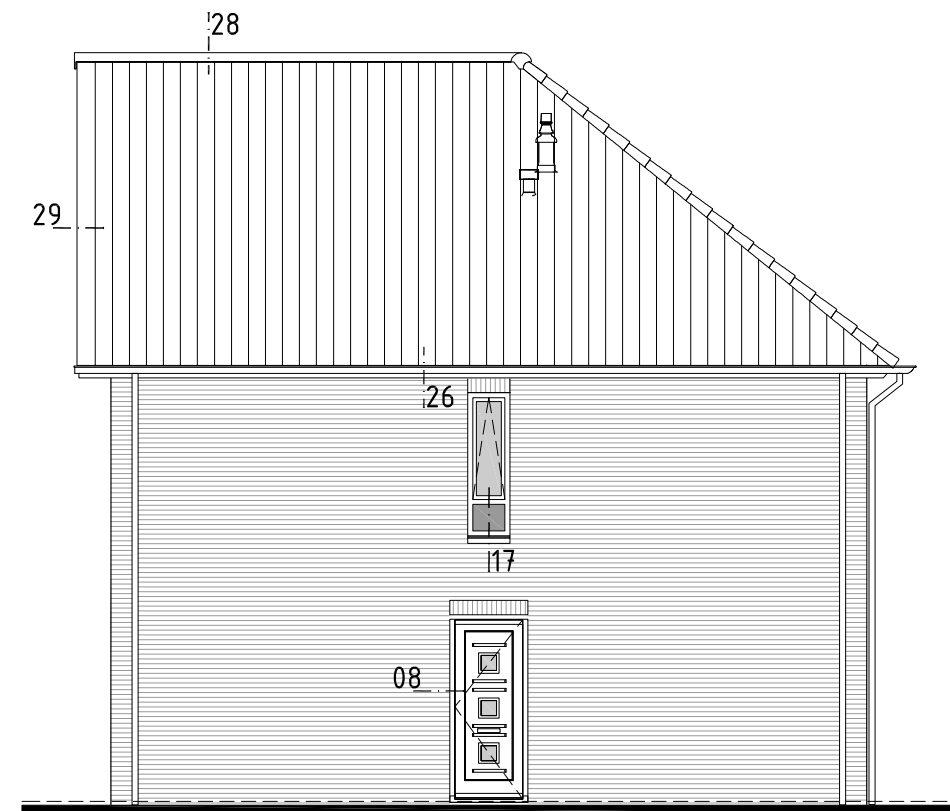

ZIJGEVEL

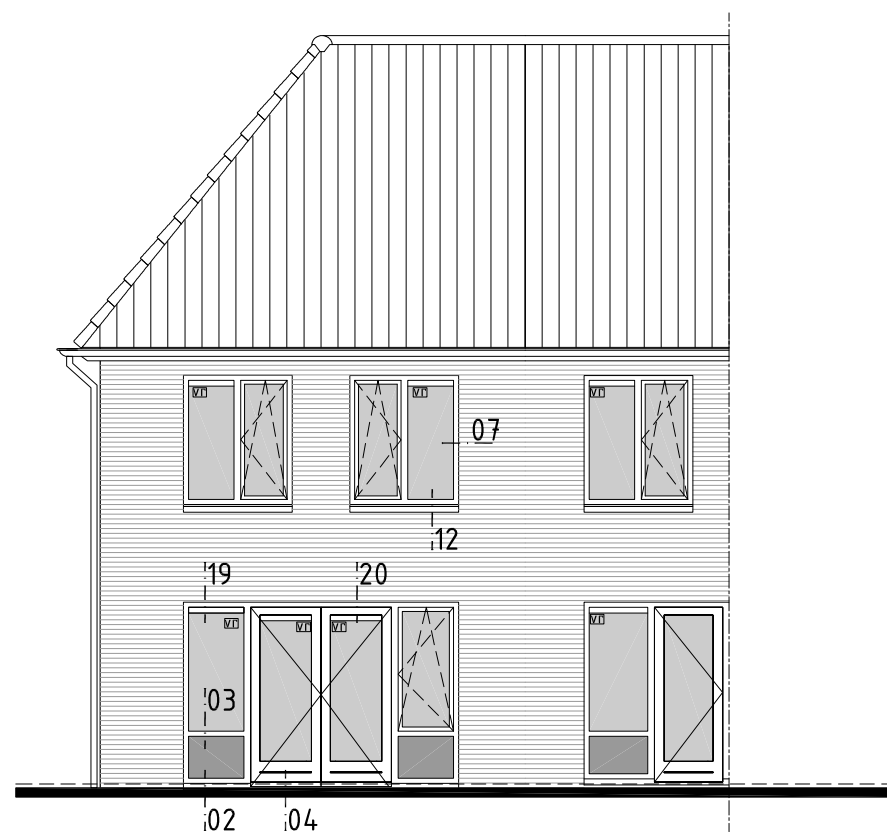


ACHTERGEVEL

VAN WANROOIJ
BOUWBEDRIJF

Hengelo 21 woningen
werknummer 20.802


schaal 1 : 100 datum 10-12-2013
getekend PvH. bladnr. C

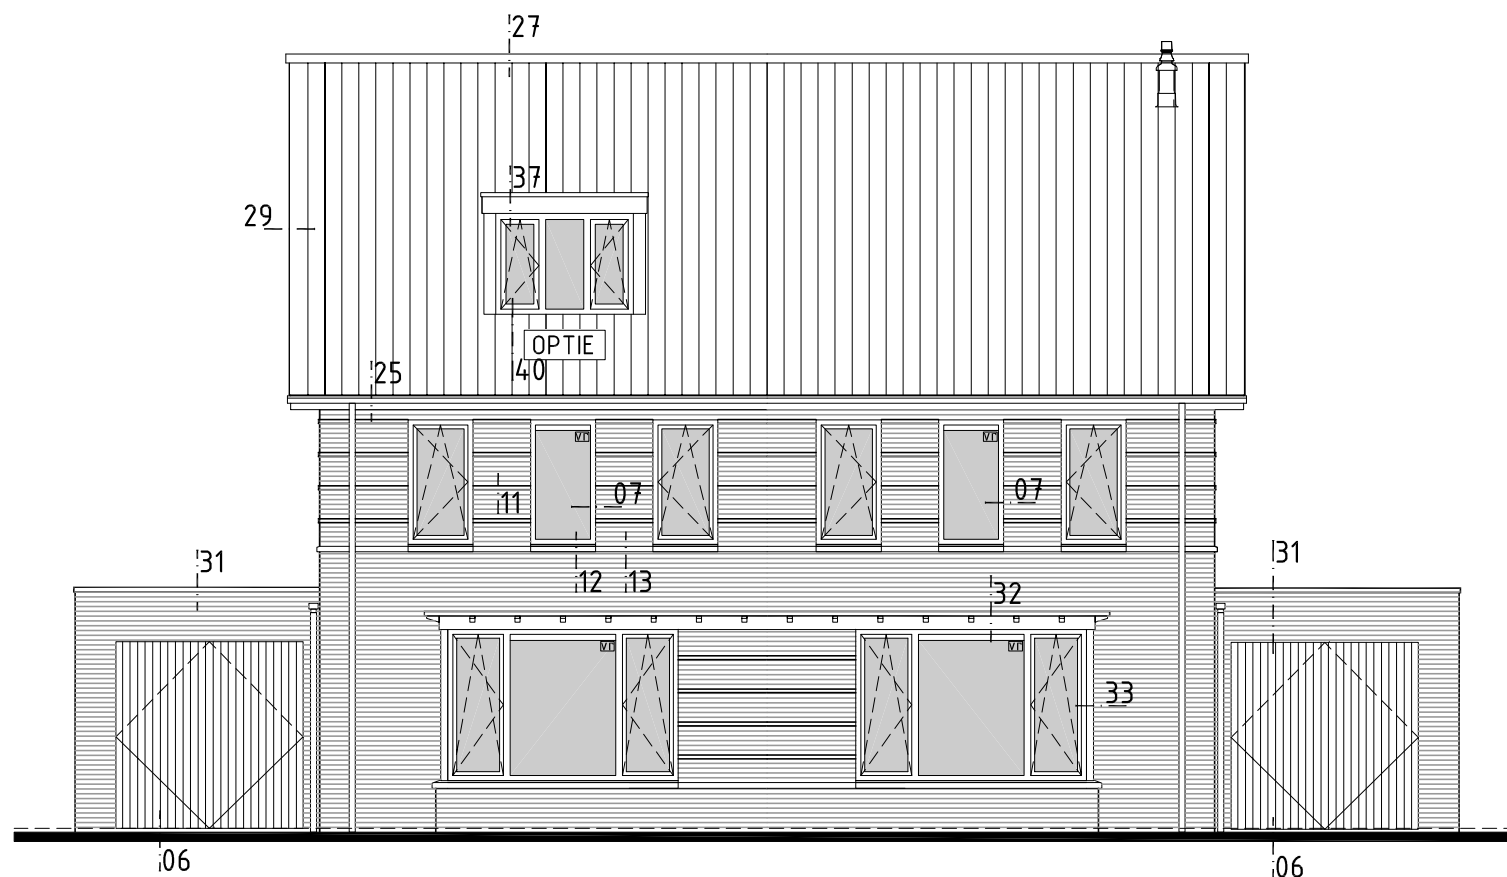

VOORGEVEL



ZIJGEVEL

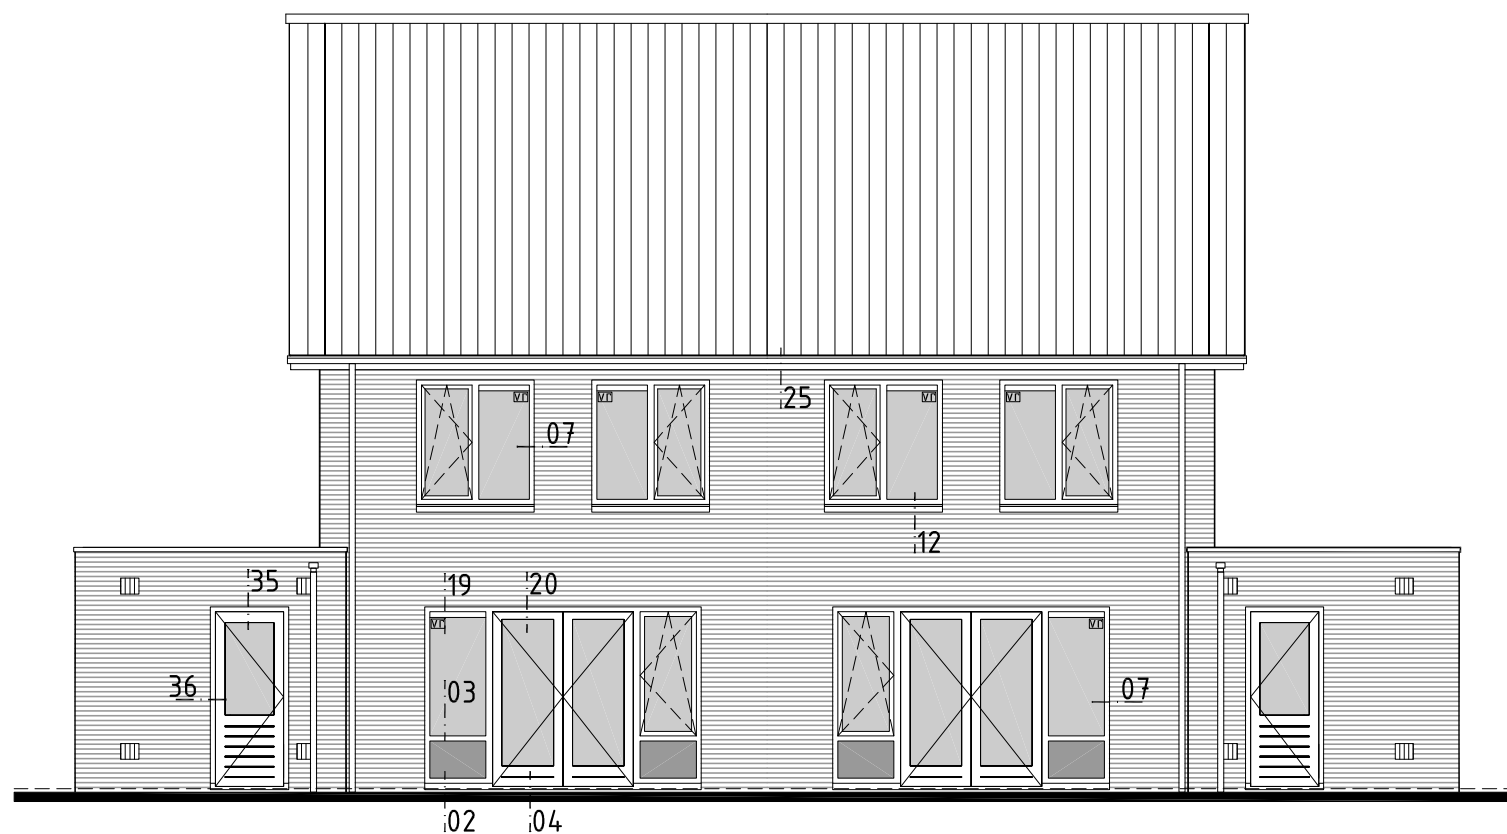


ACHTERGEVEL

VAN WANROOIJ
BOUWBEDRIJF

Hengelo 21 woningen
werknummer 20.802


schaal	1 : 100	datum	10-12-2013
getekend	PvH.	bladnr.	D

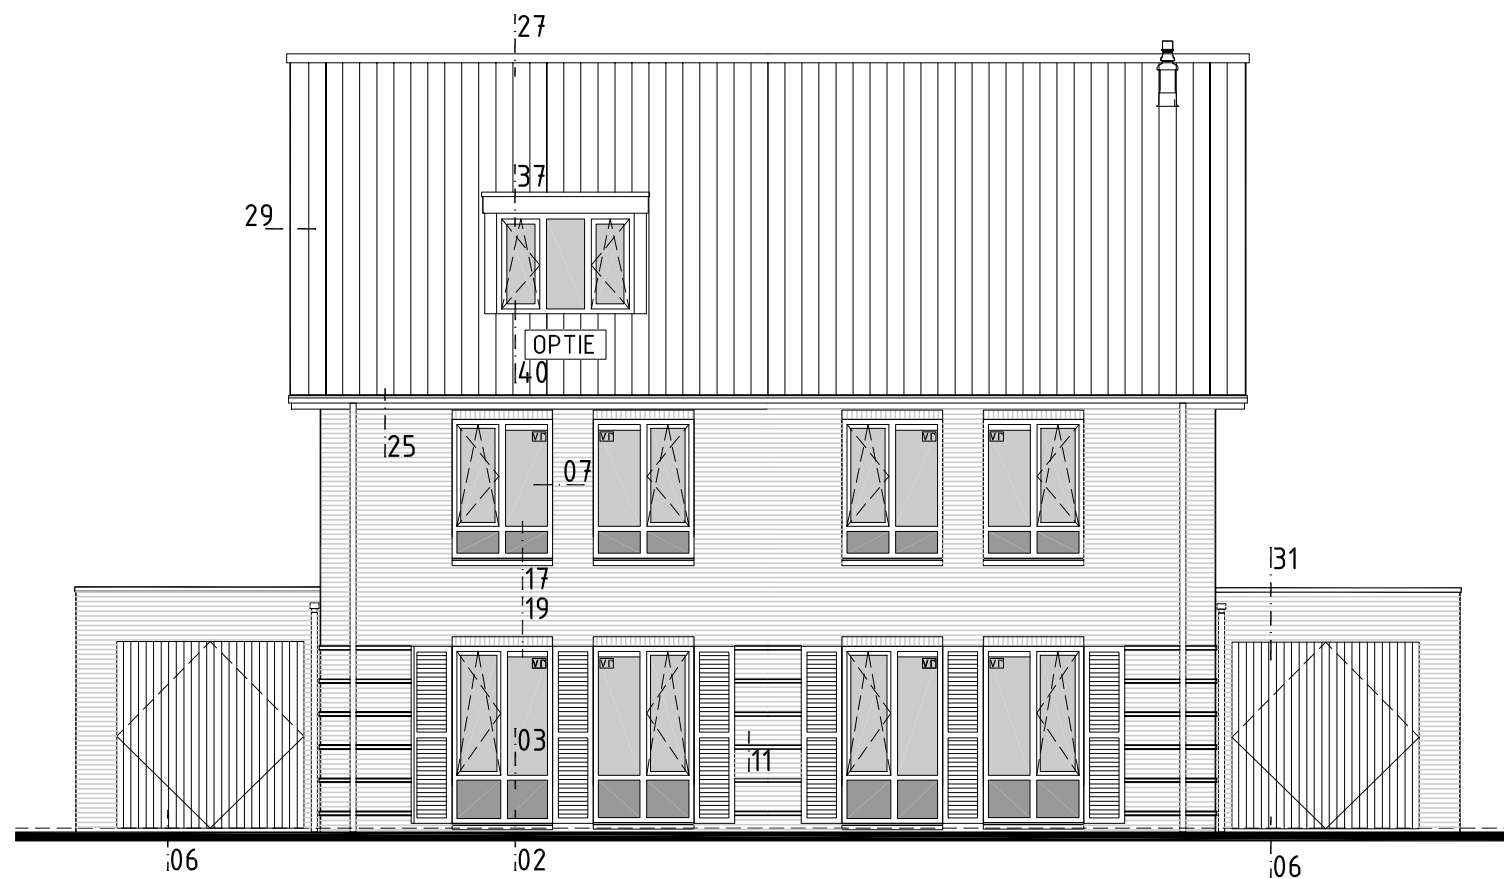

VOORGEVEL



ZIJGEVEL

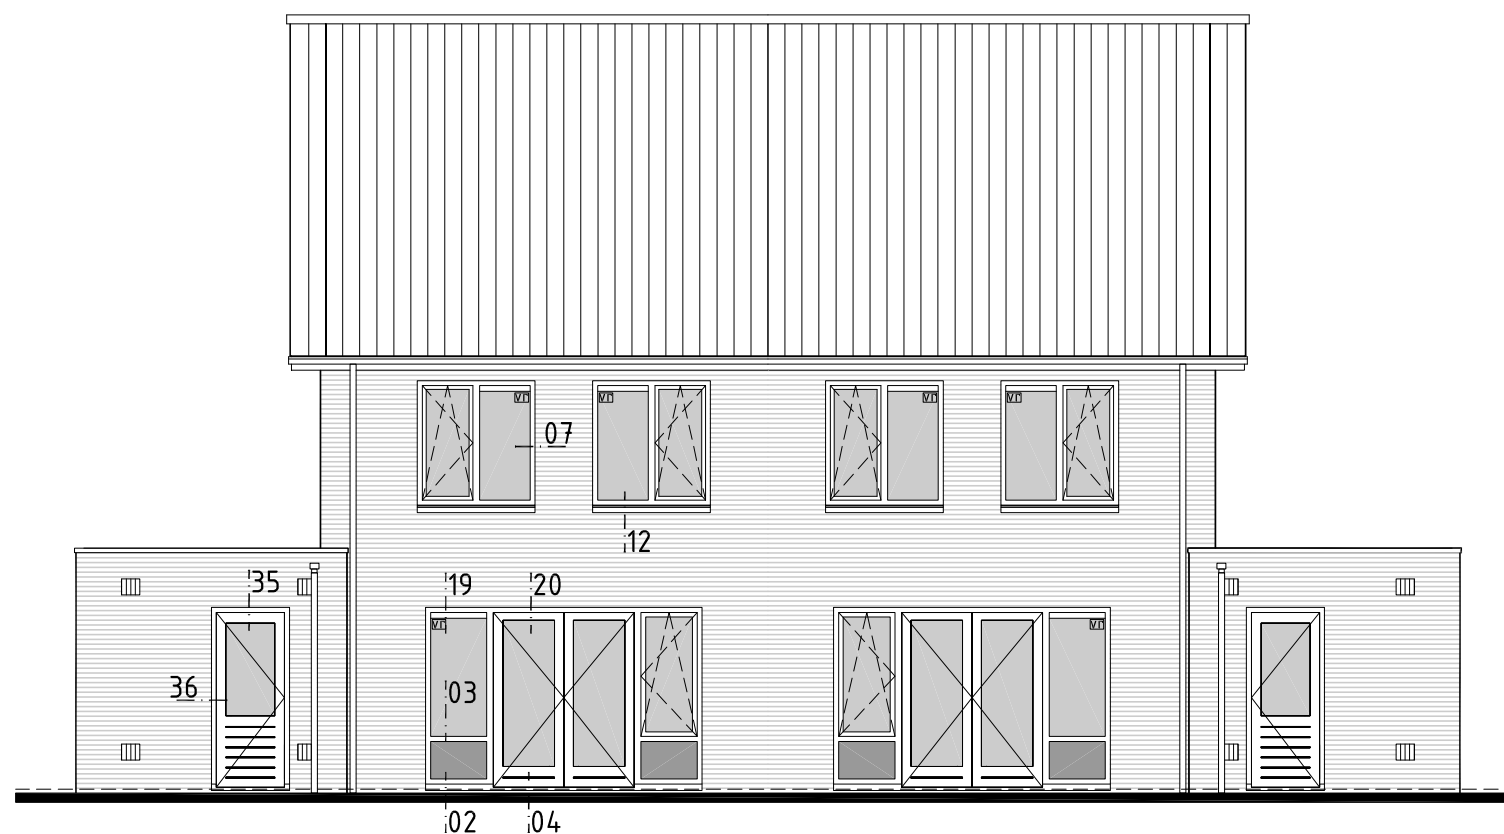


ACHTERGEVEL


VAN WANROOIJ
BOUWBEDRIJF

Hengelo 21 woningen
werknummer 20.802


schaal	1 : 100	datum	10-12-2013
getekend	PvH.	bladnr.	E

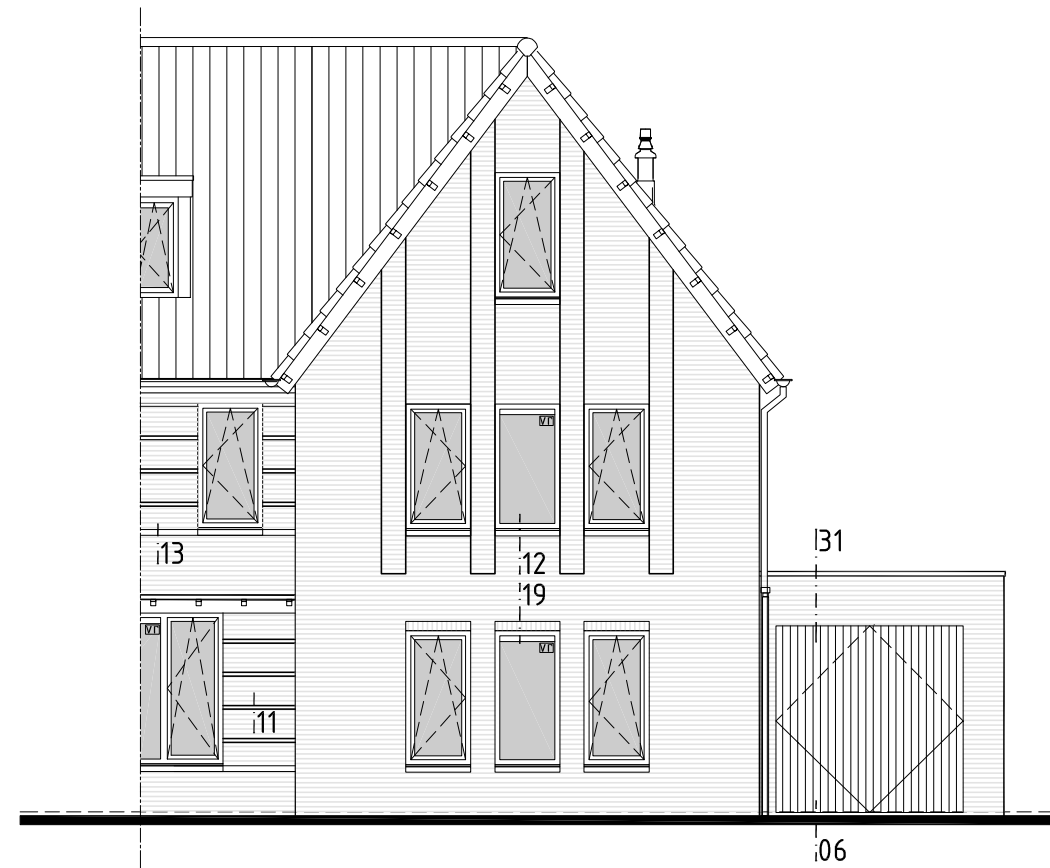

VOORGEVEL

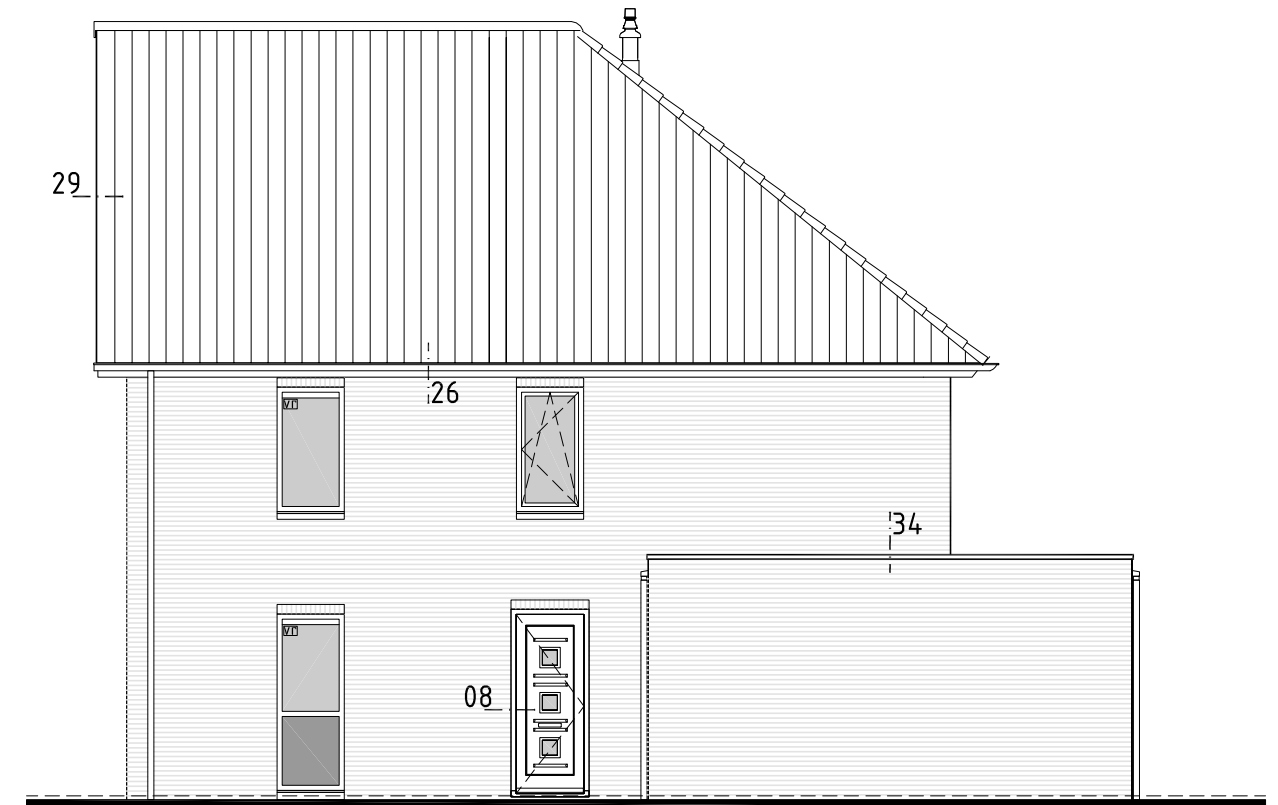

ZIJGEVEL

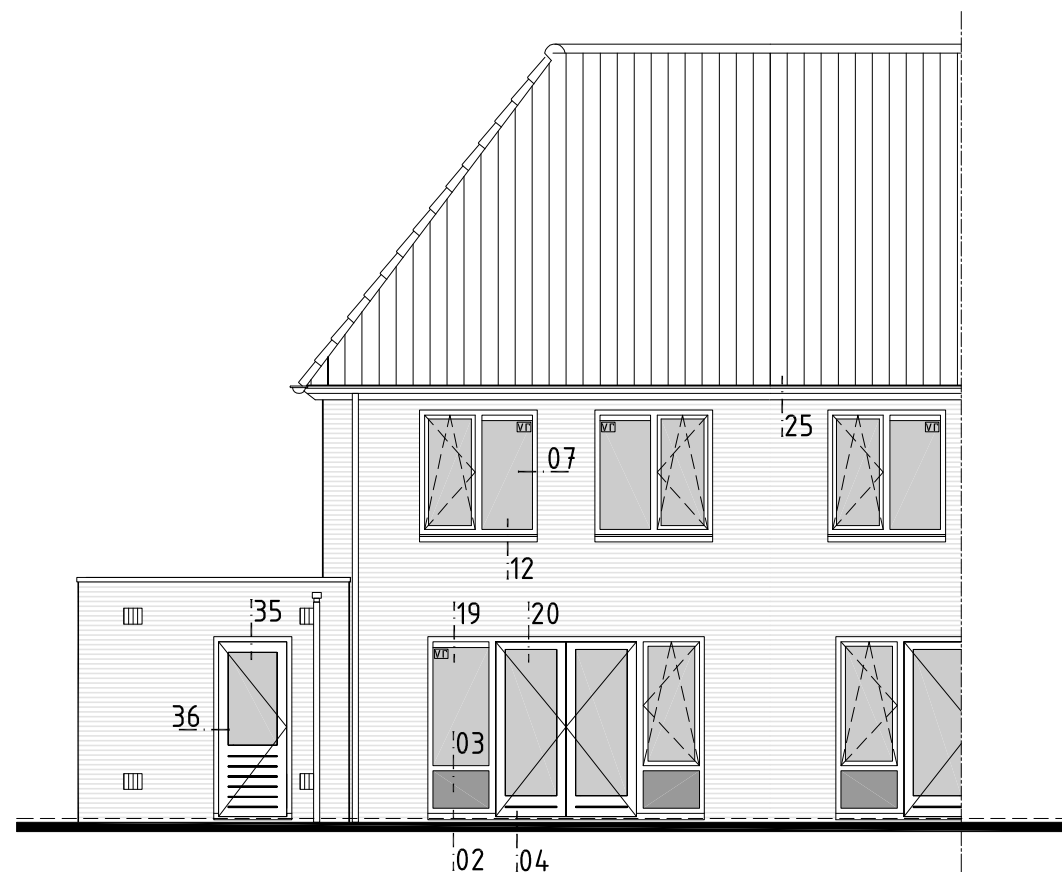


ACHTERGEVEL

VAN WANROOIJ
BOUWBEDRIJF

Hengelo 21 woningen
werknummer 20.802

schaal	1 : 100	datum	10-12-2013
getekend	PvH.	bladnr.	F

01

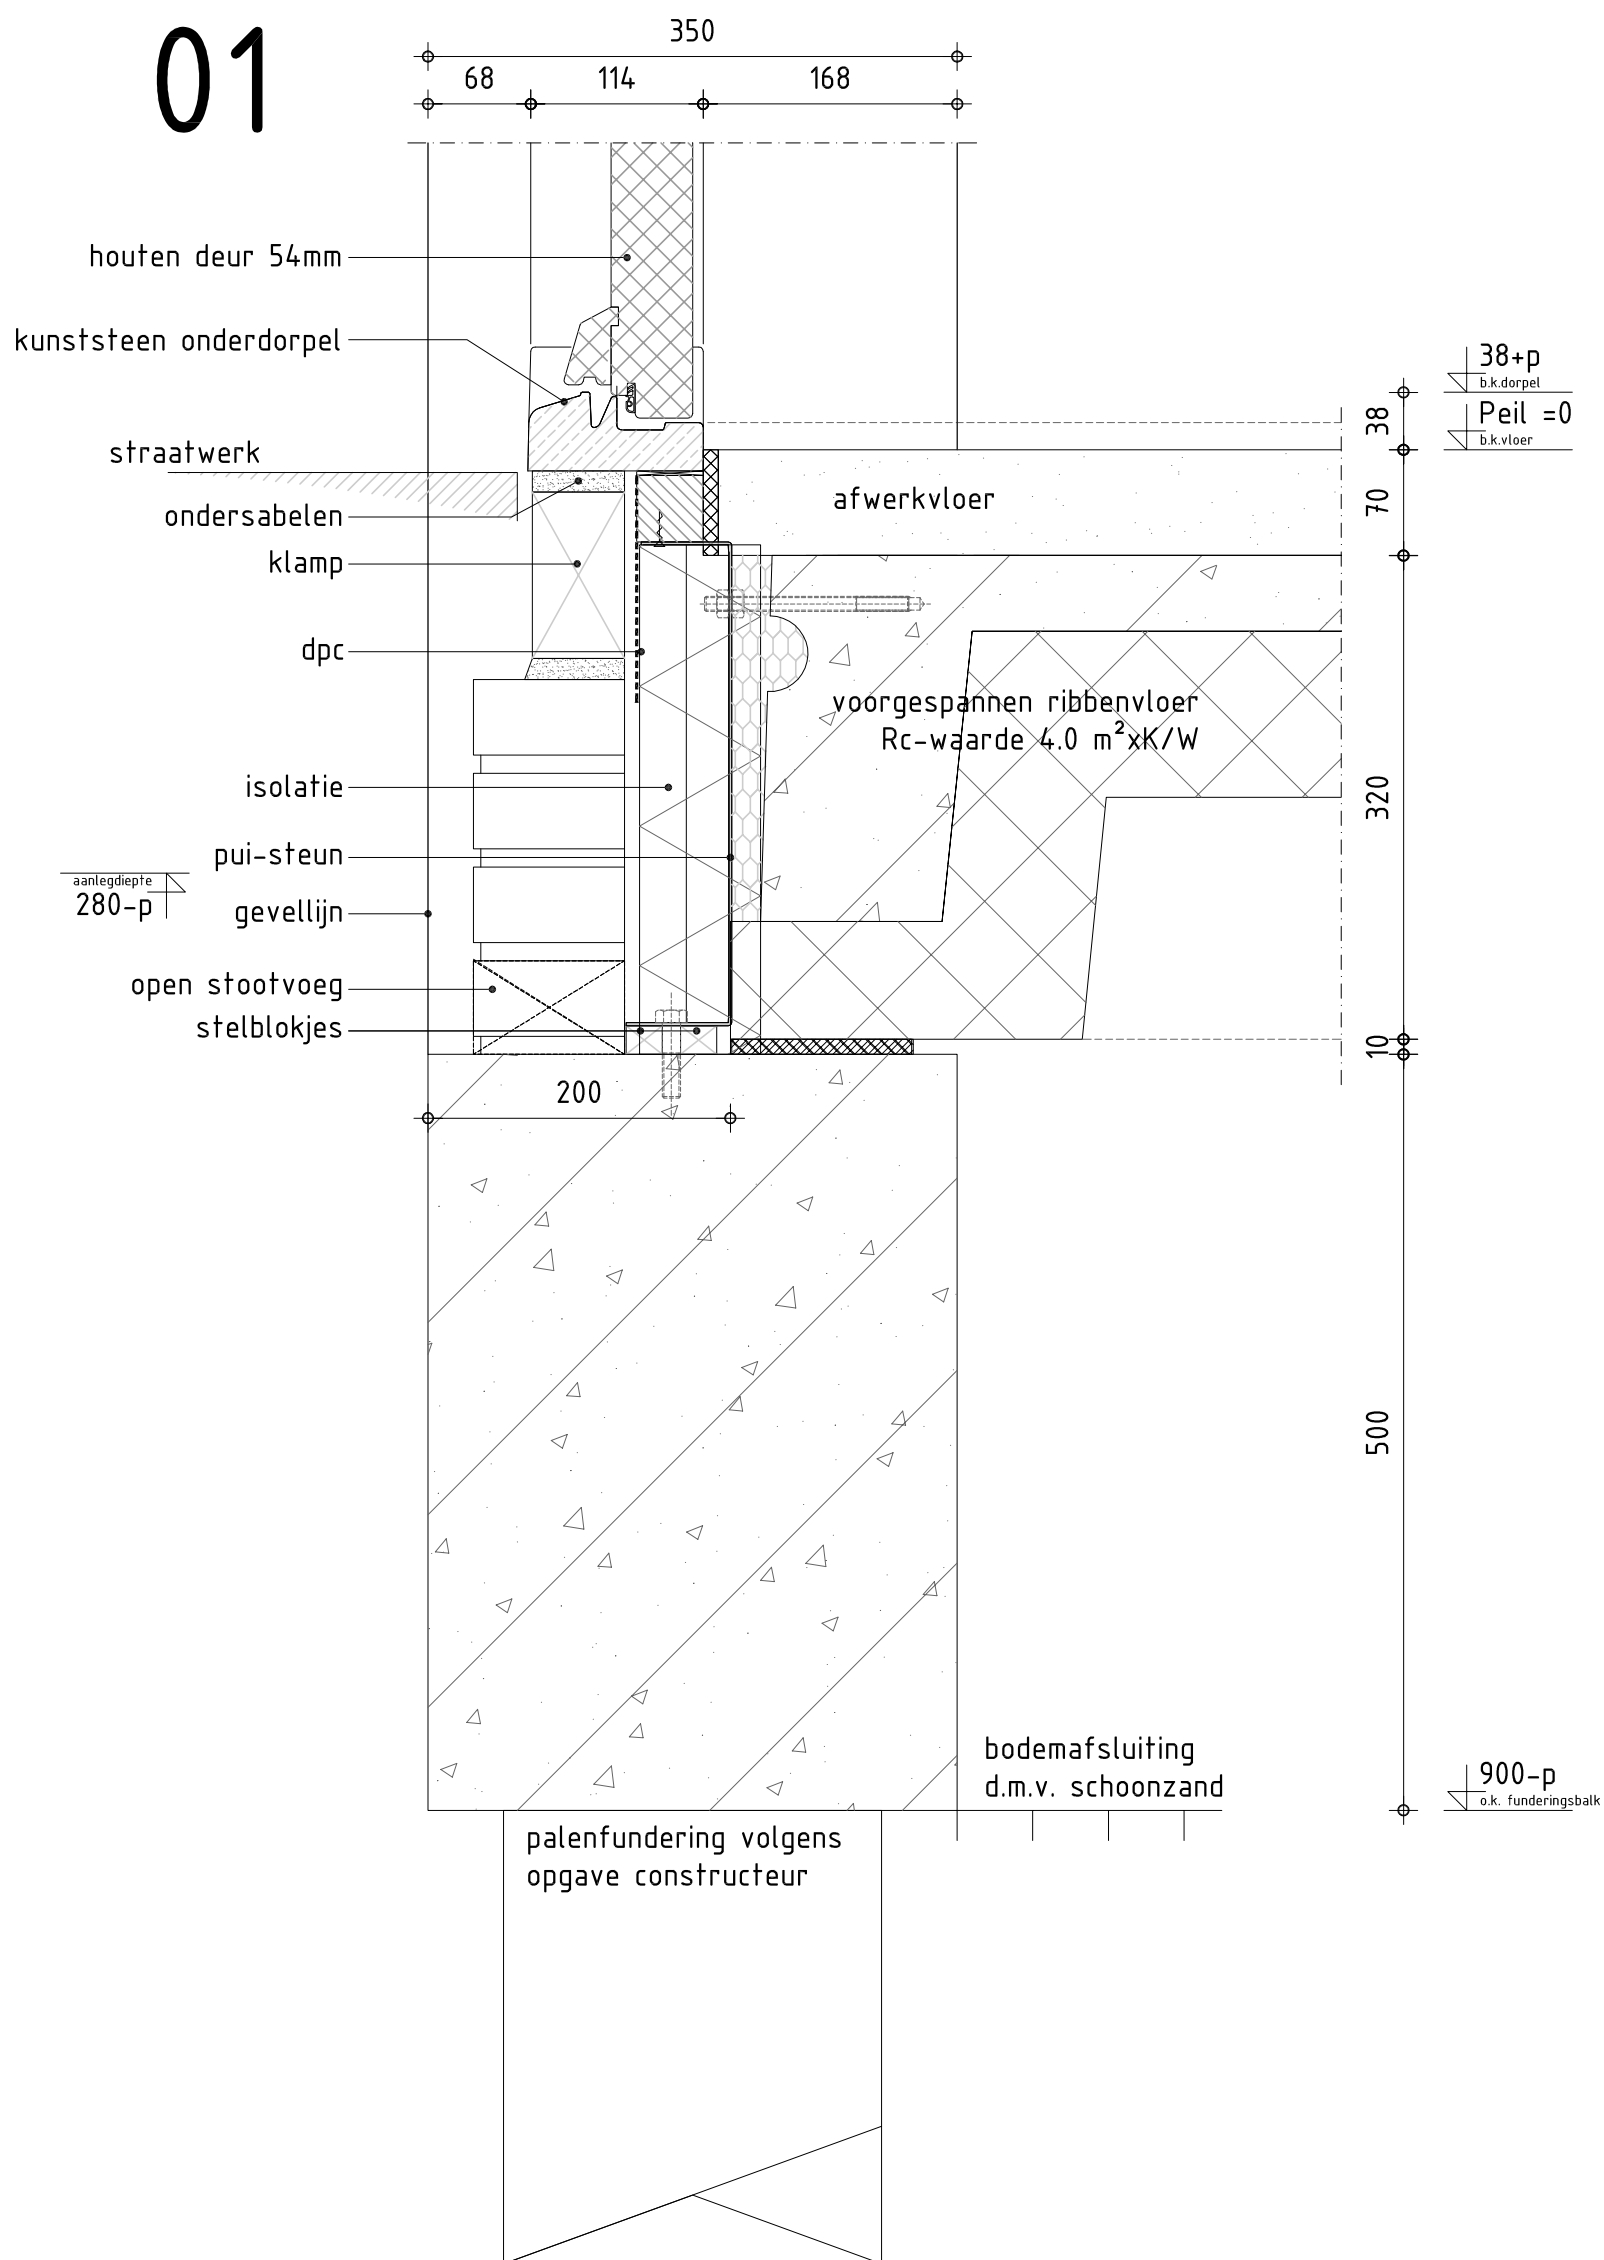


VAN WANROOIJ
BOUWBEDRIJF


Hengelo 21 woningen
werknummer 20.802

schaal 1 : 5 datum 10-12-2013
getekend PvH. bladnr. 01


03

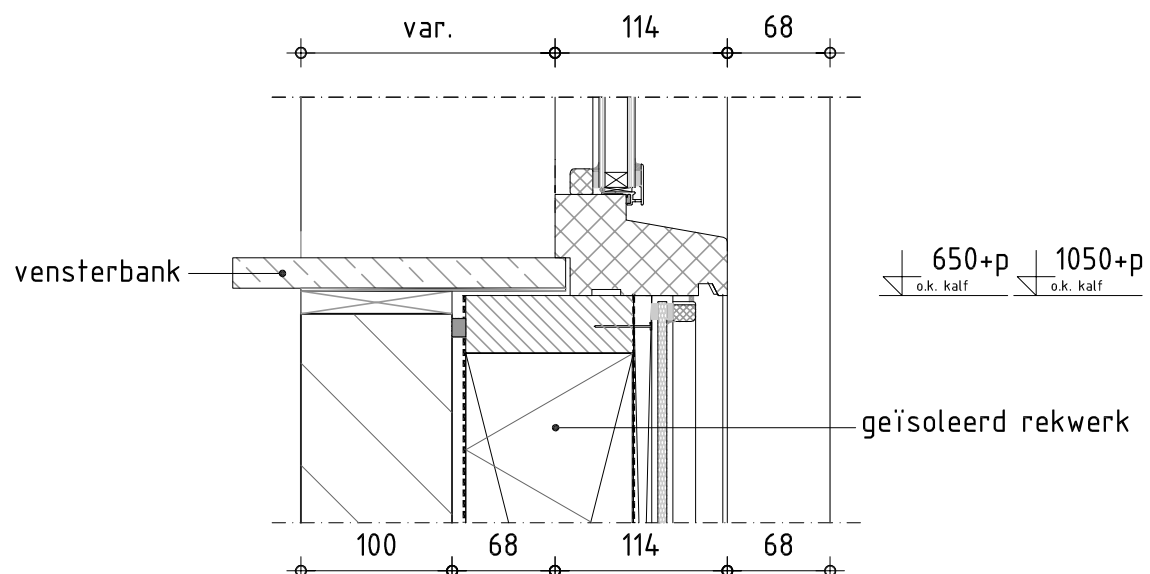



02

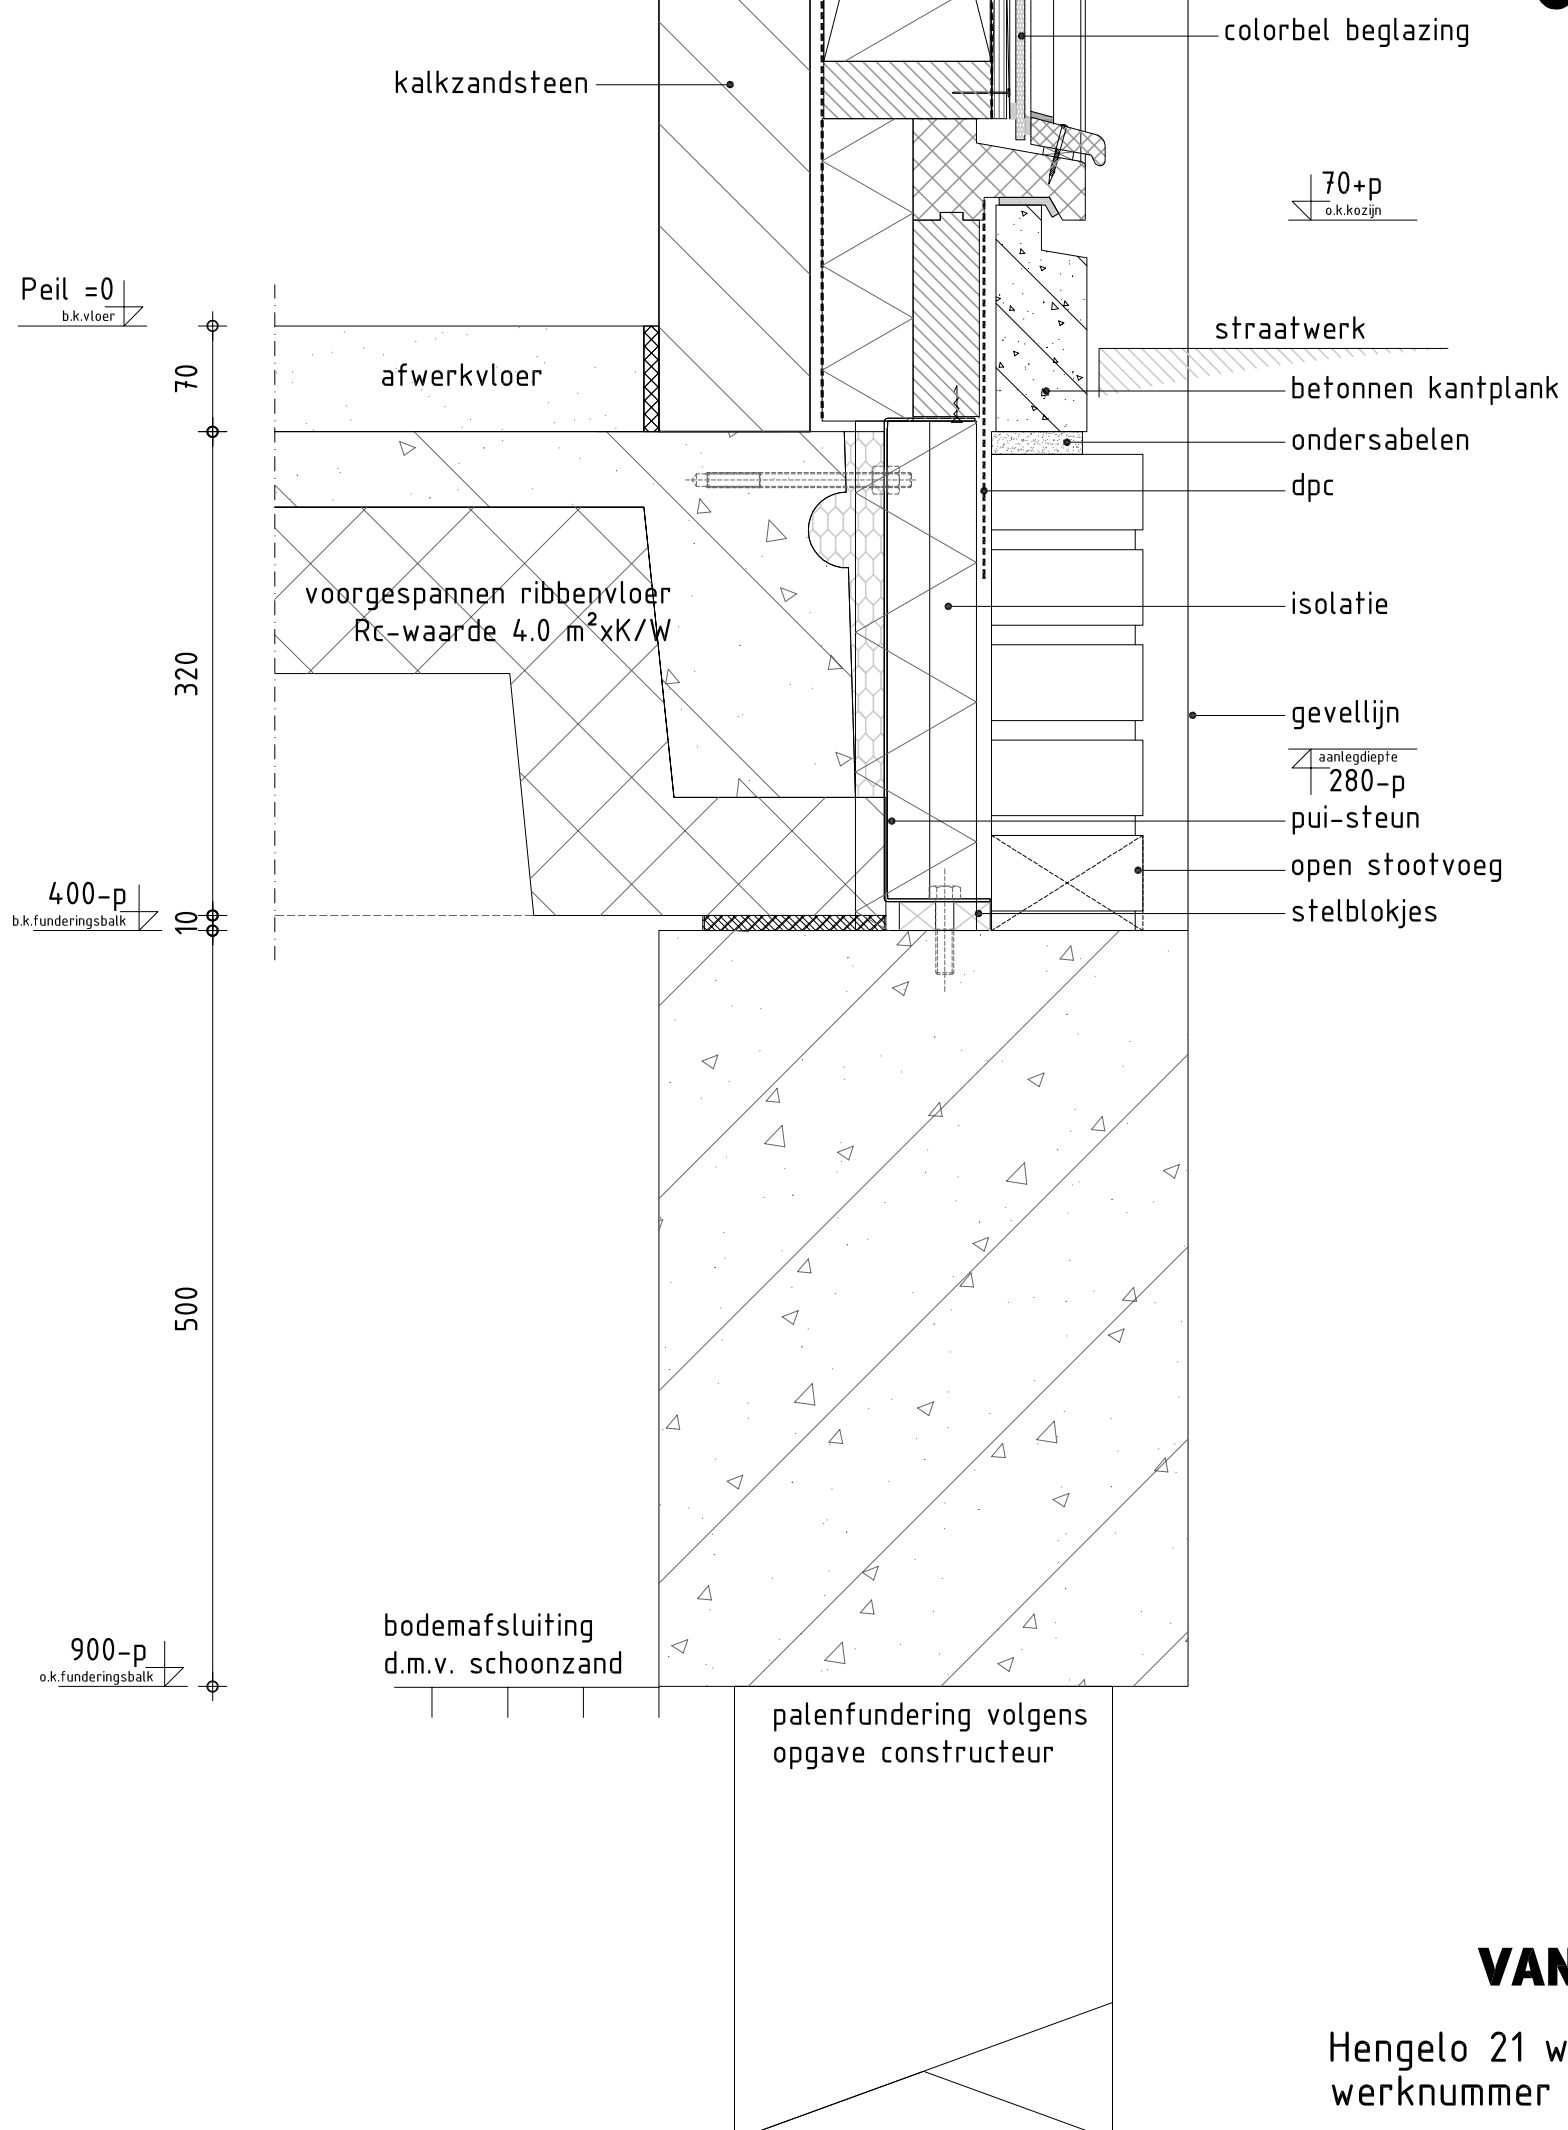**VAN WANROOIJ**
BOUWBEDRIJFHengelo 21 woningen
werknummer 20.802

schaal	1 : 5	datum	10-12-2013
getekend	PvH.	bladnr.	02, 03

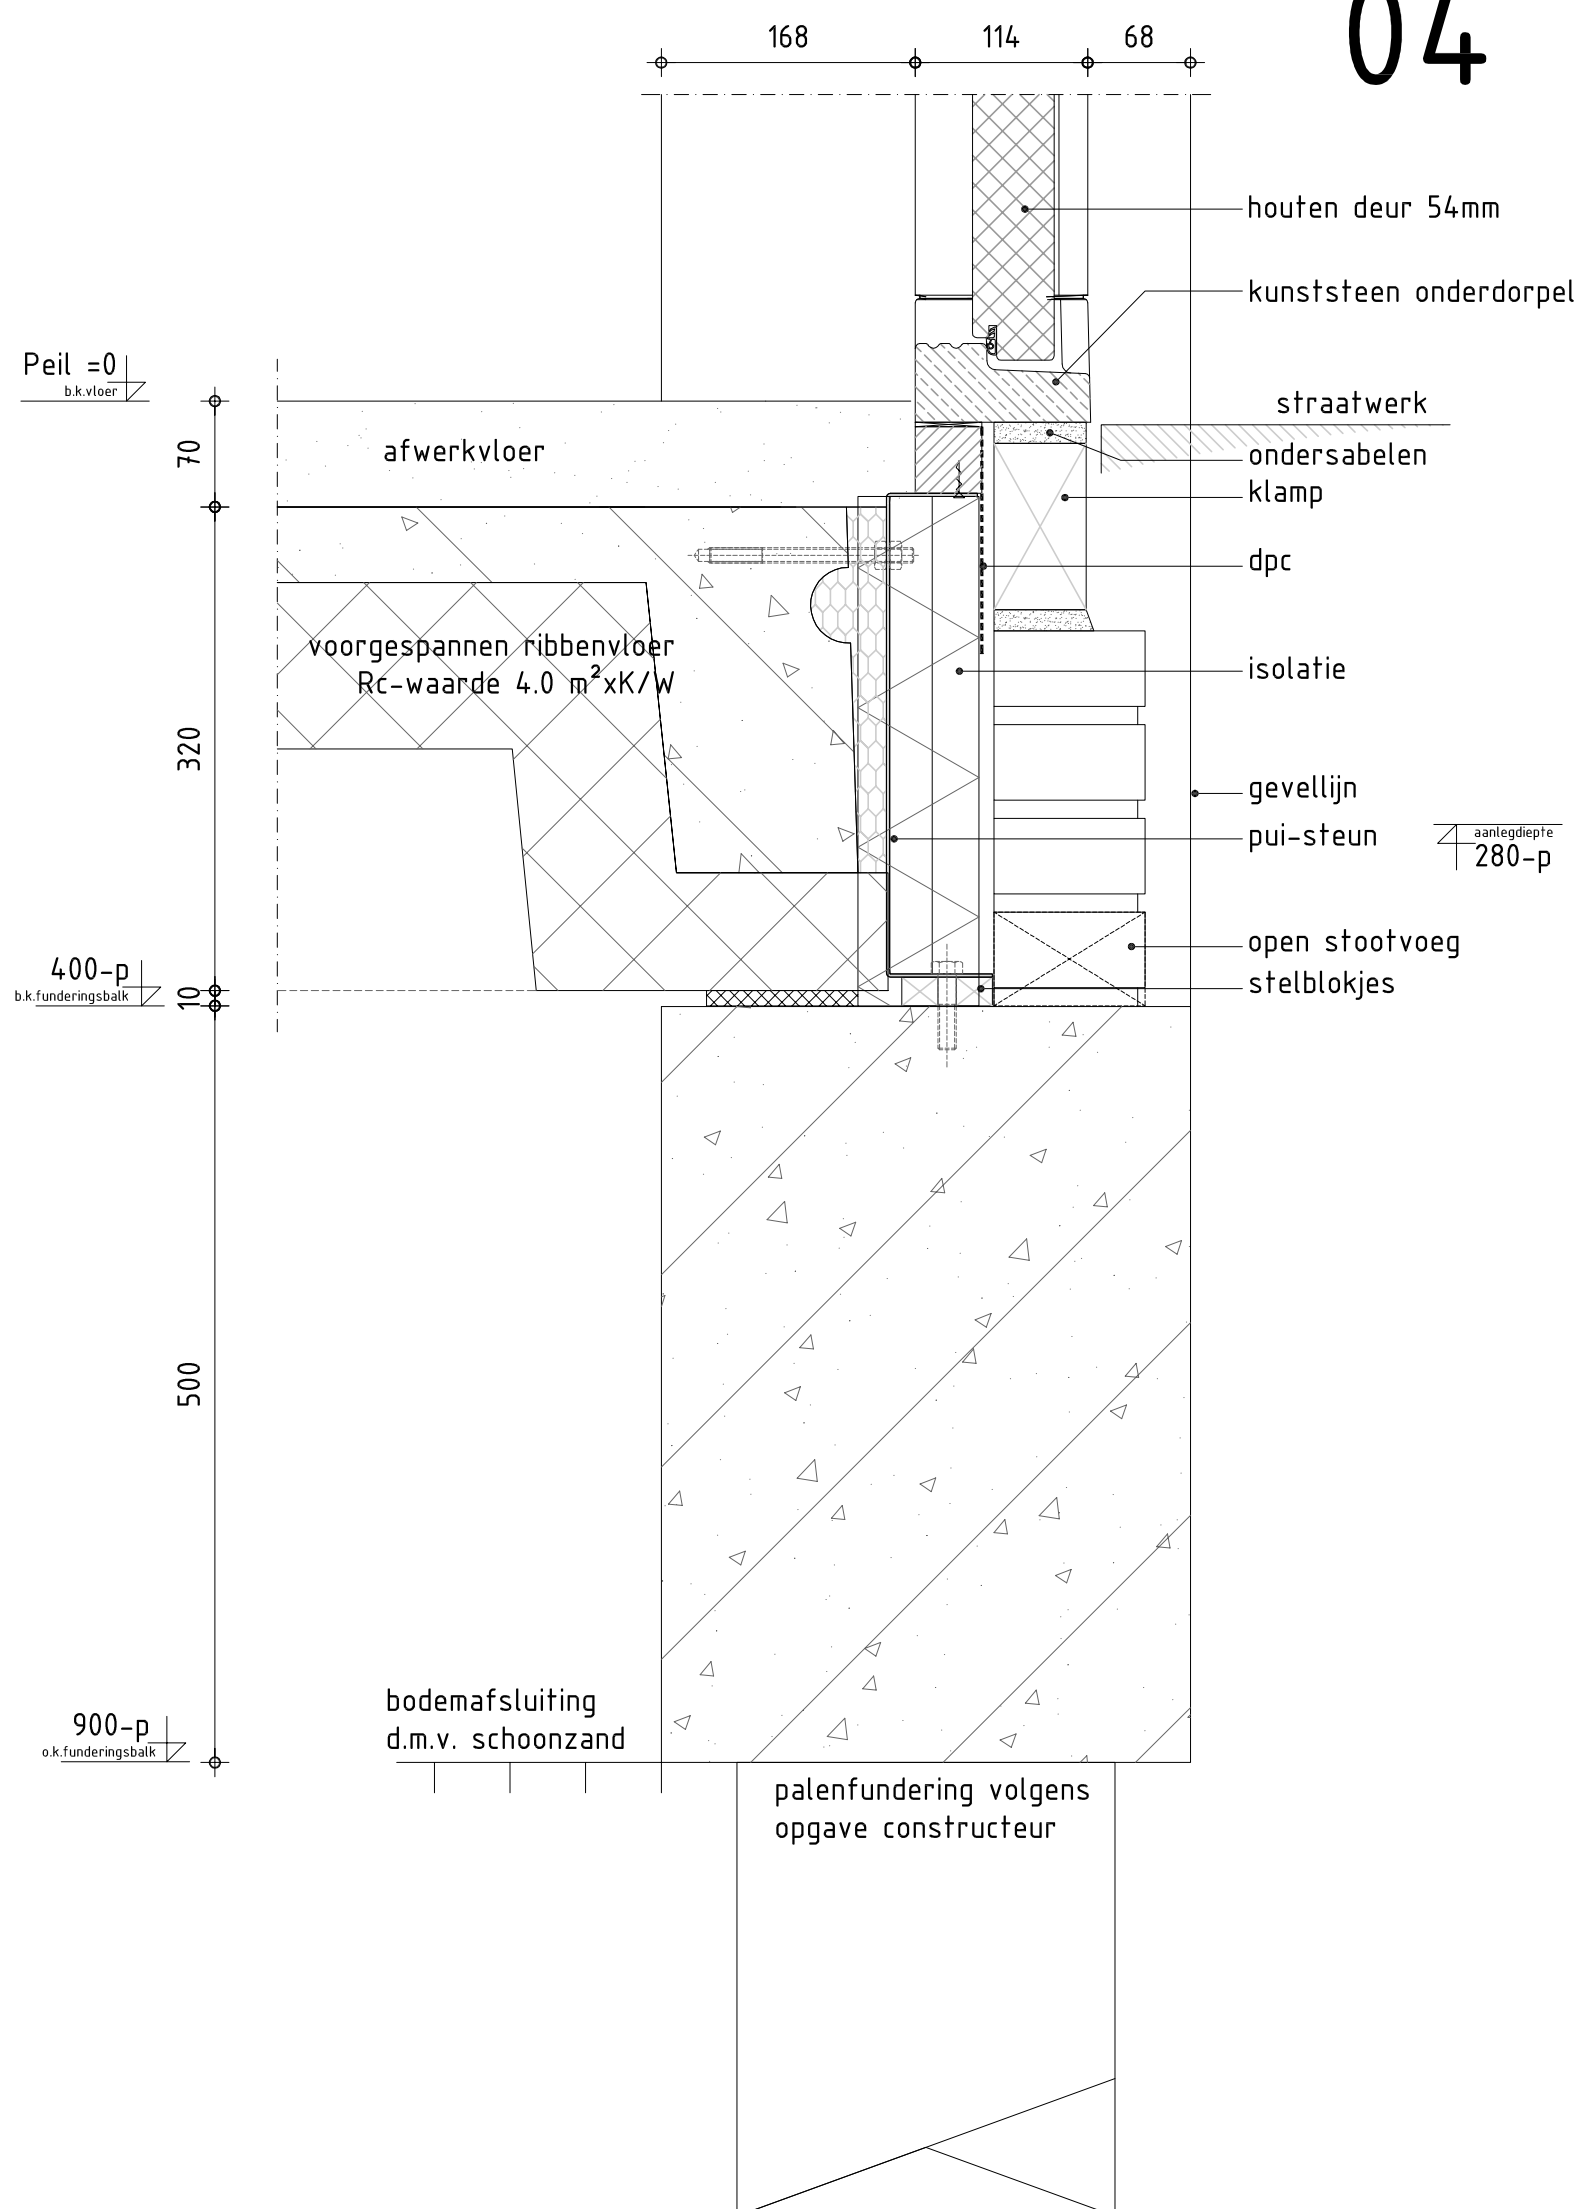

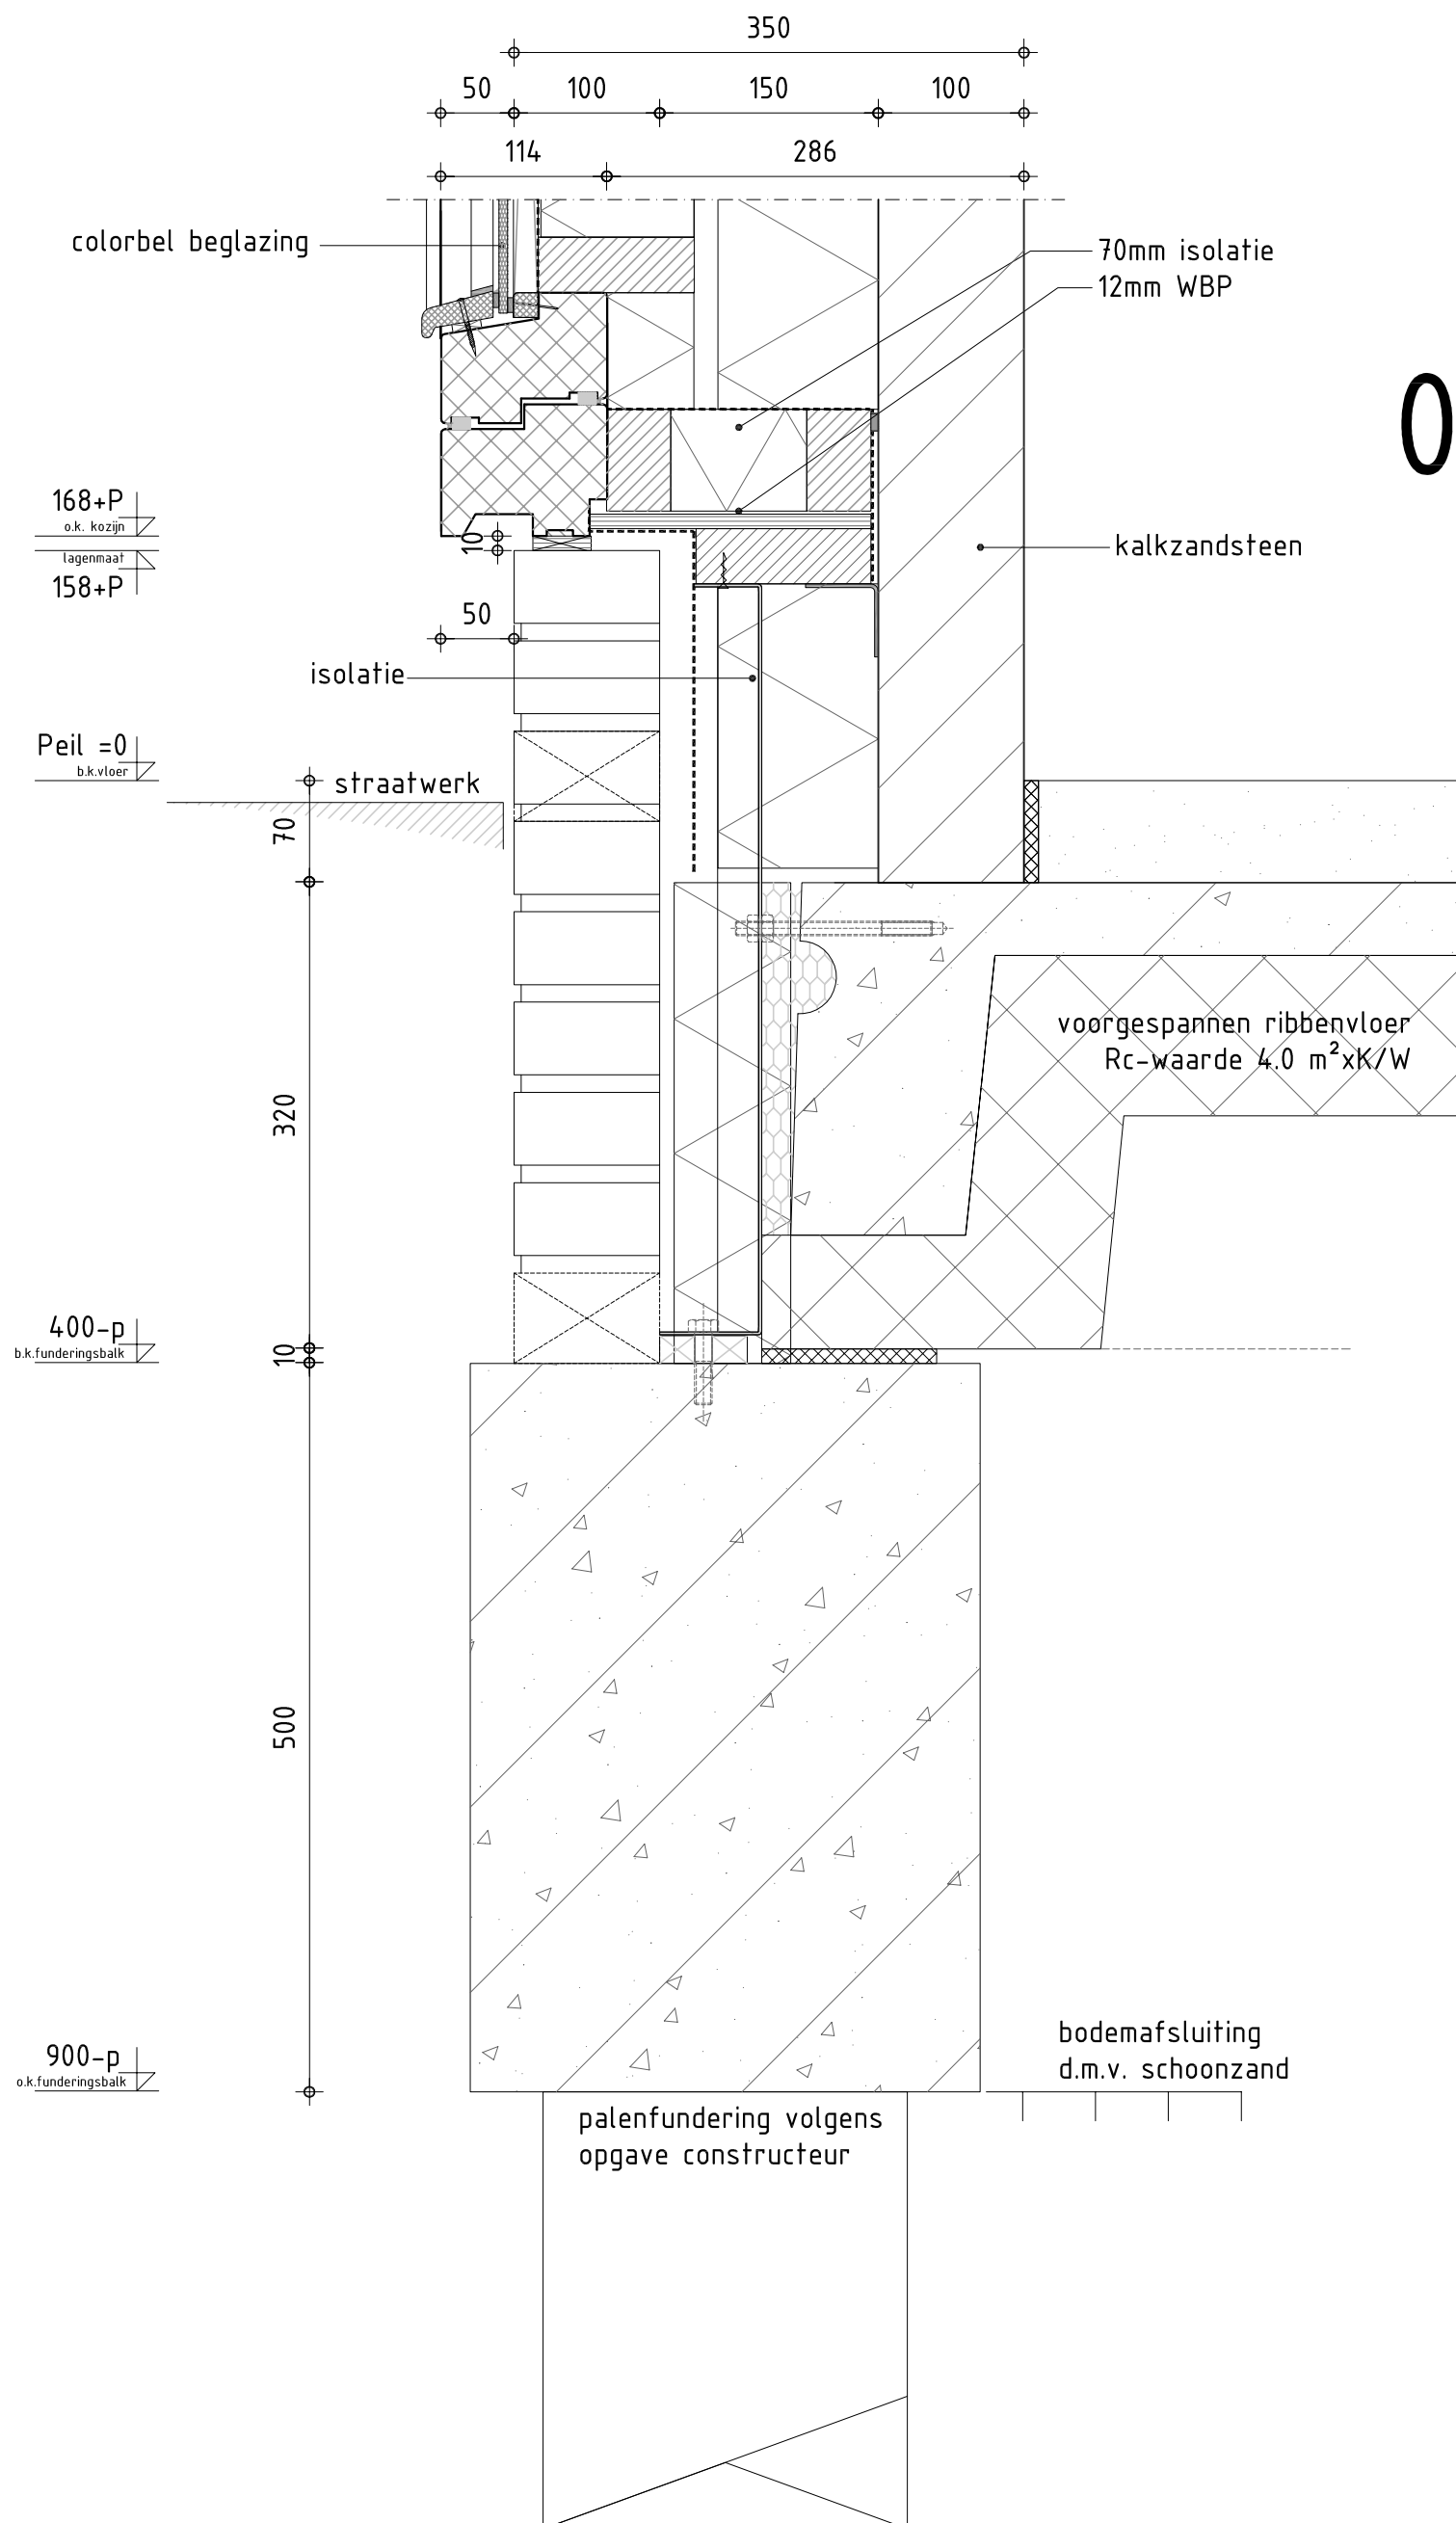




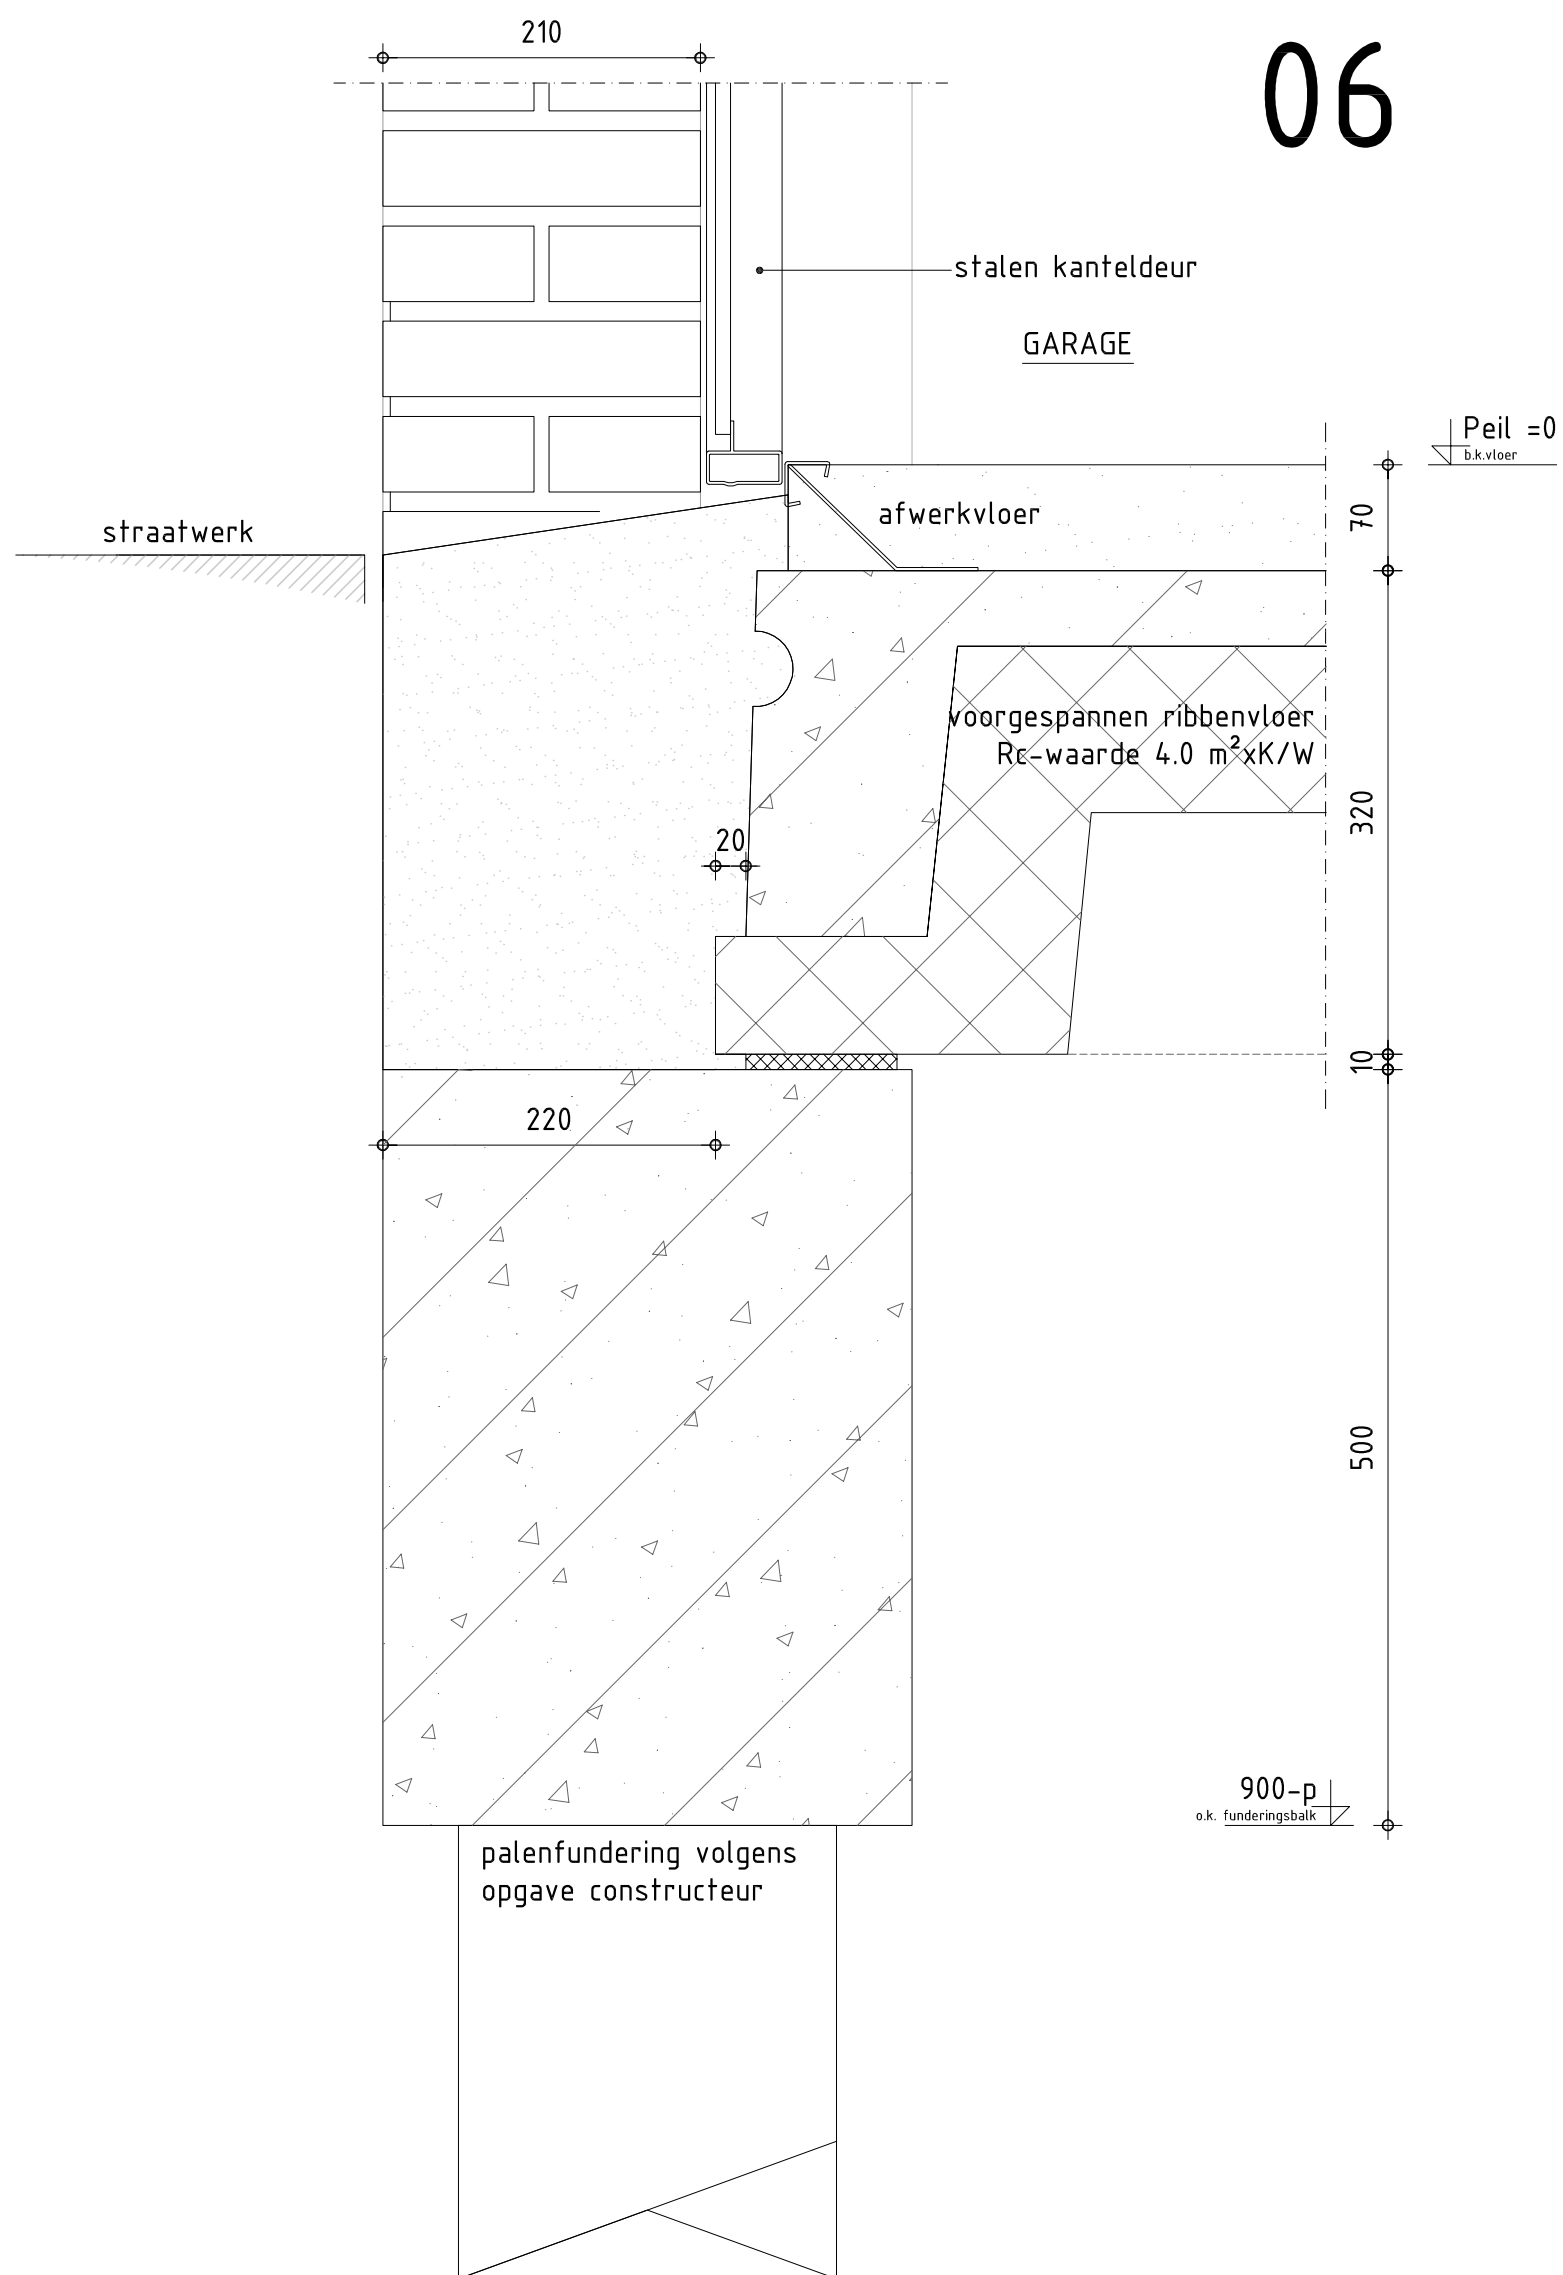


06


VAN WANROOIJ
BOUWBEDRIJF

Hengelo 21 woningen
werknummer 20.802


schaal	1 : 5	datum	10-12-2013
getekend	PvH.	bladnr.	06

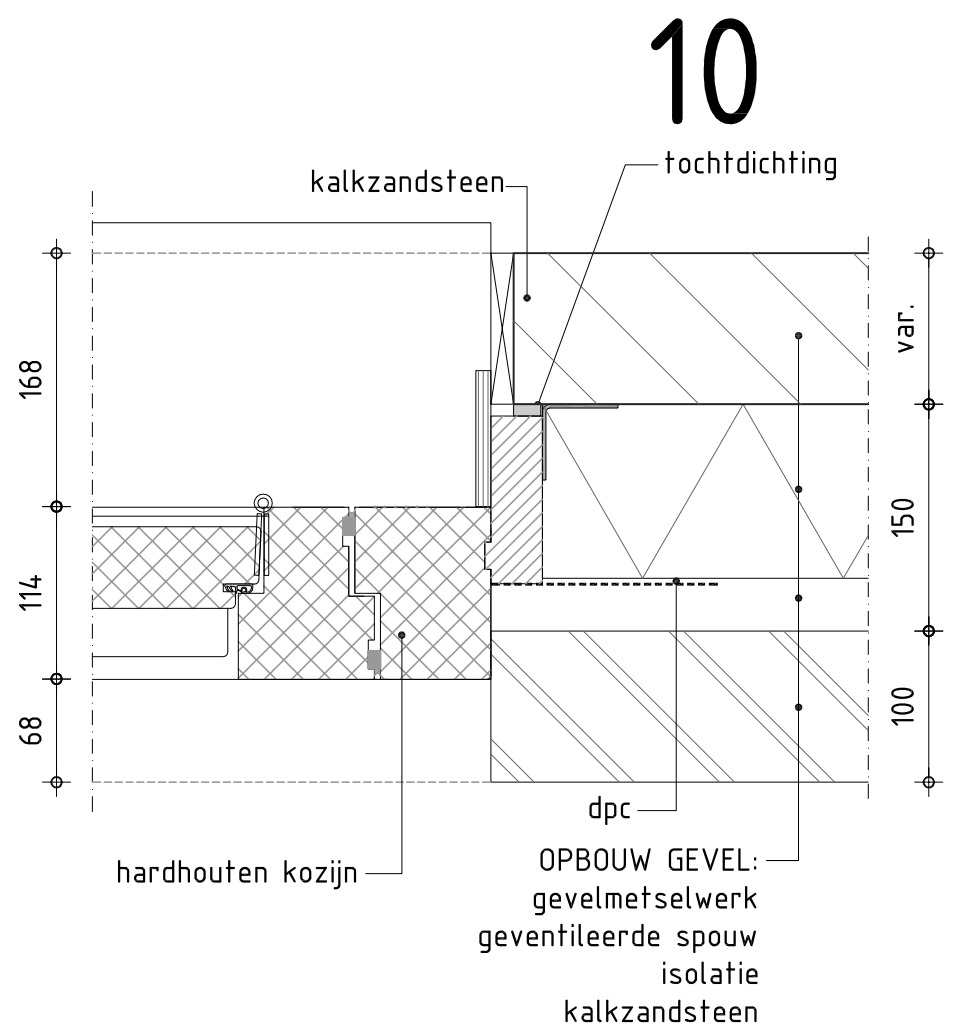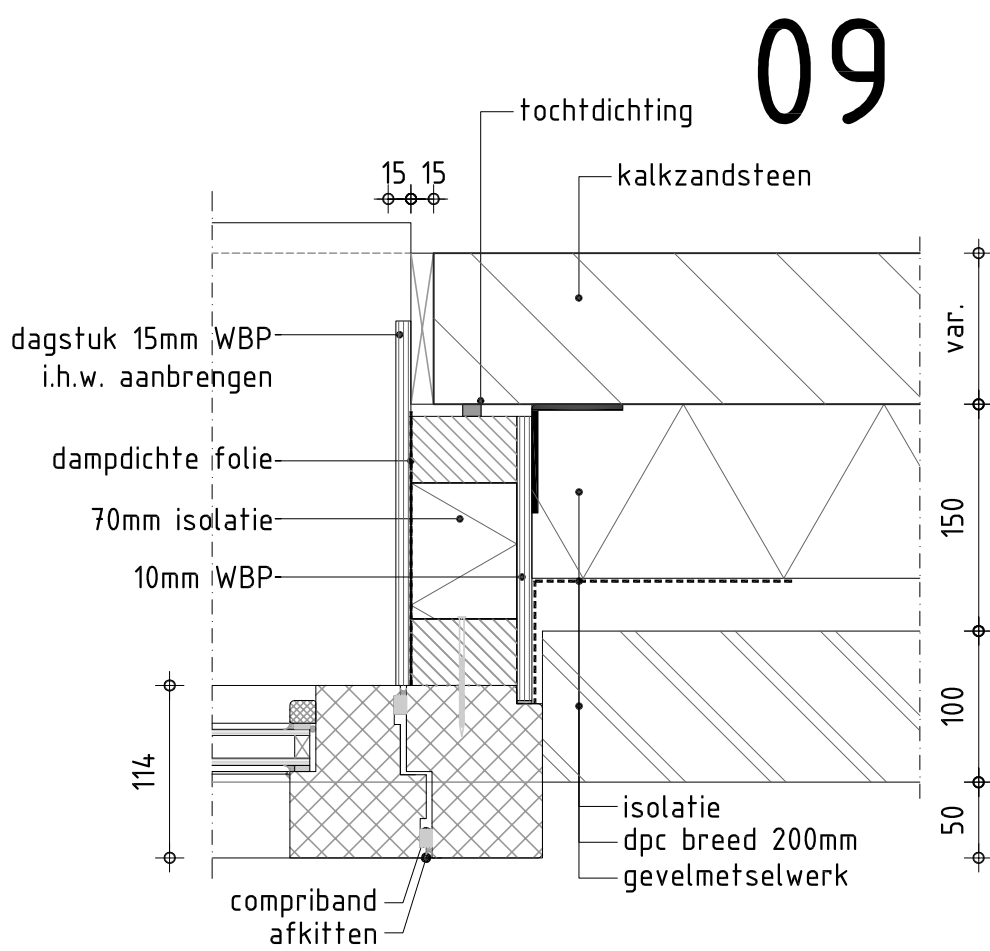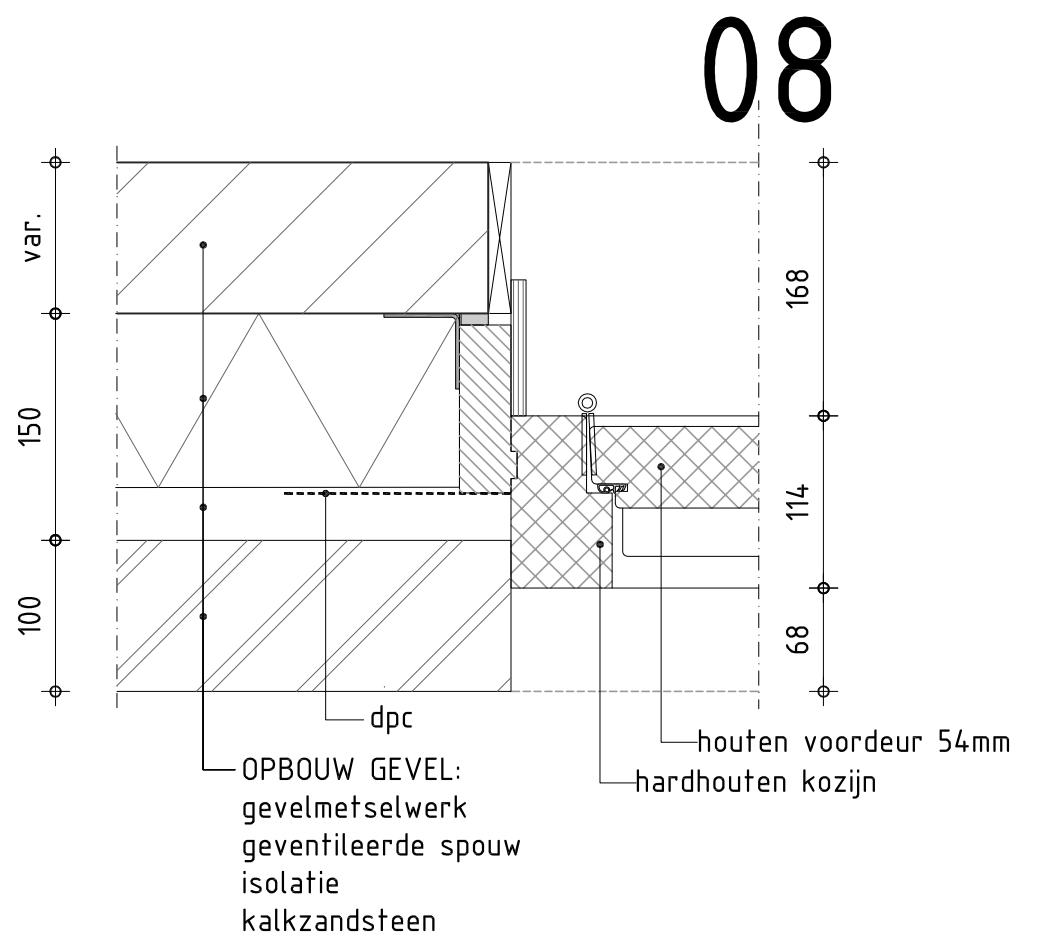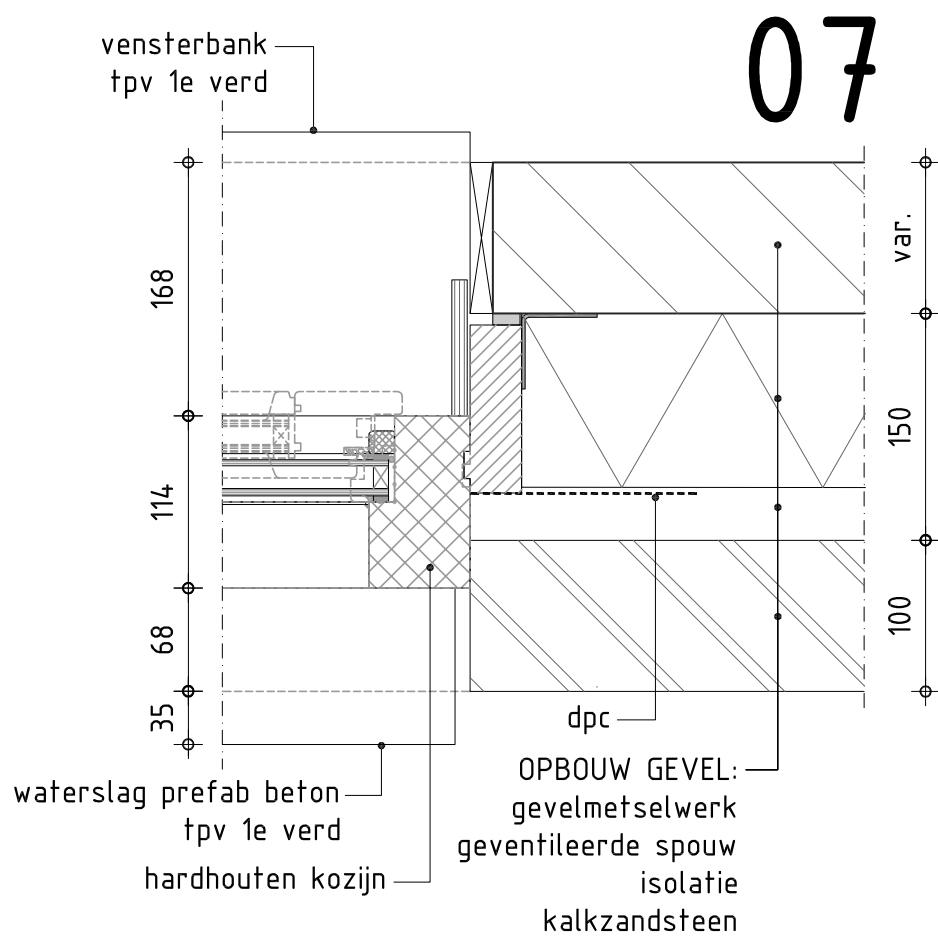

11

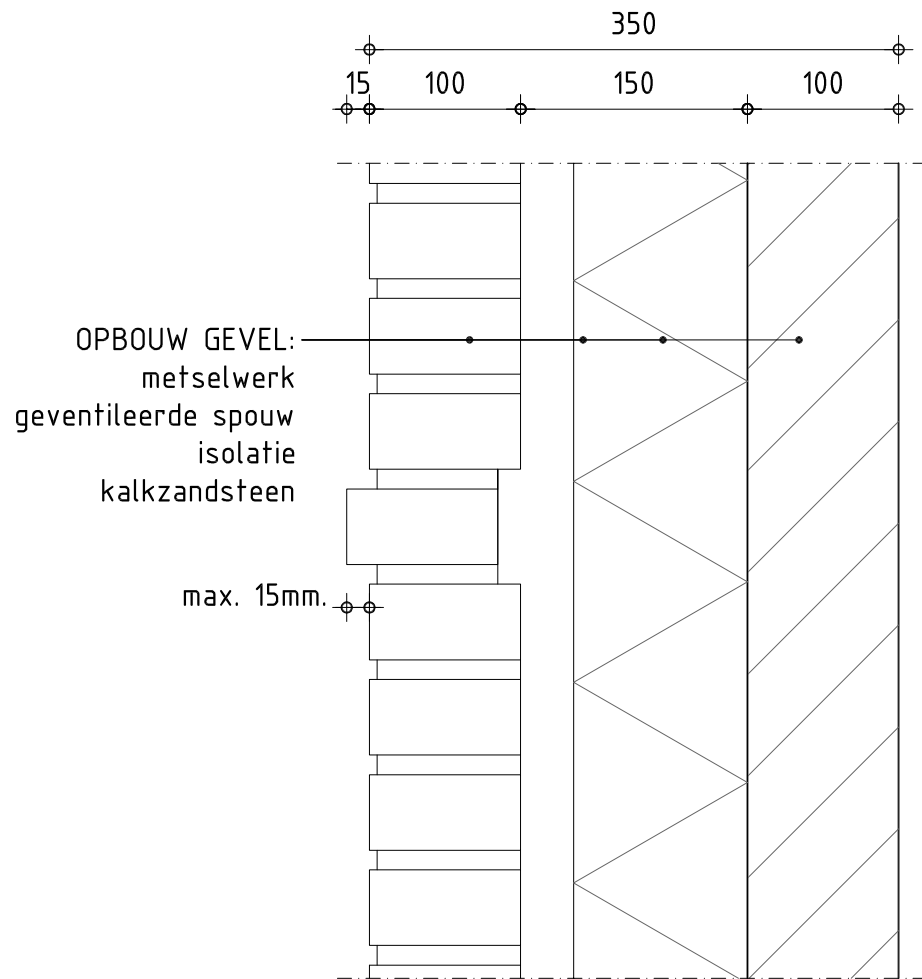


12+13

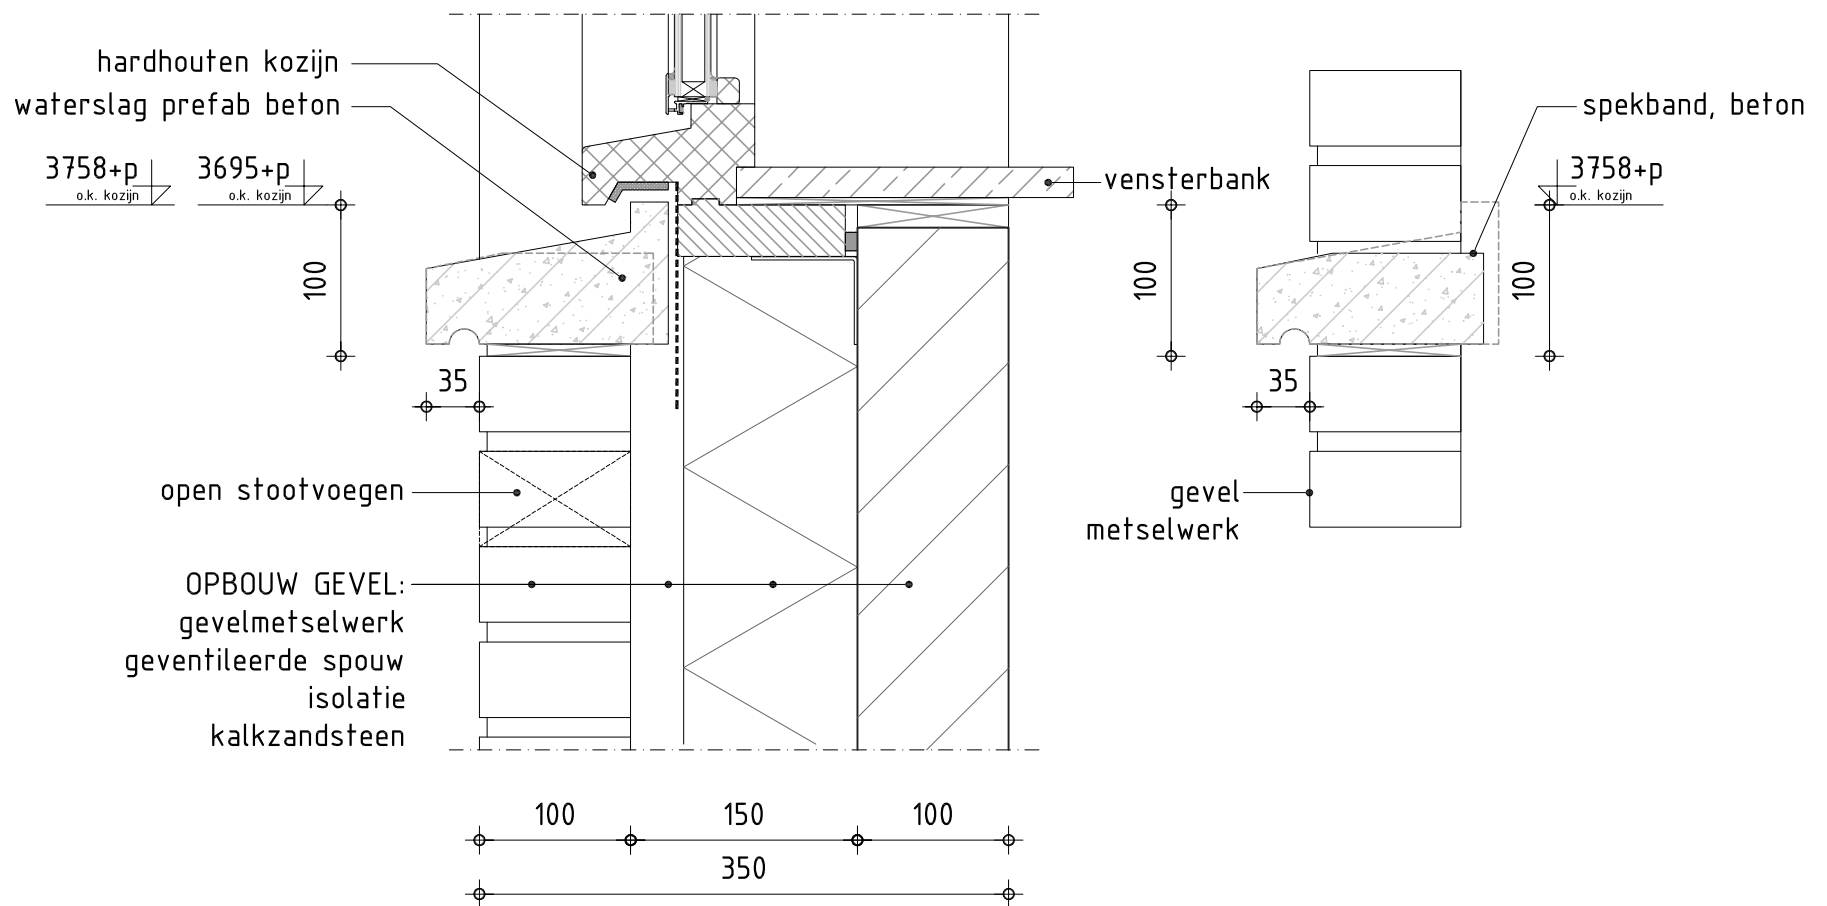


VAN WANROOIJ
BOUWBEDRIJF

Hengelo 21 woningen
werknummer 20.802

schaal	1 : 5	datum	10-12-2013
getekend	PvH.	bladnr.	11, 12, 13

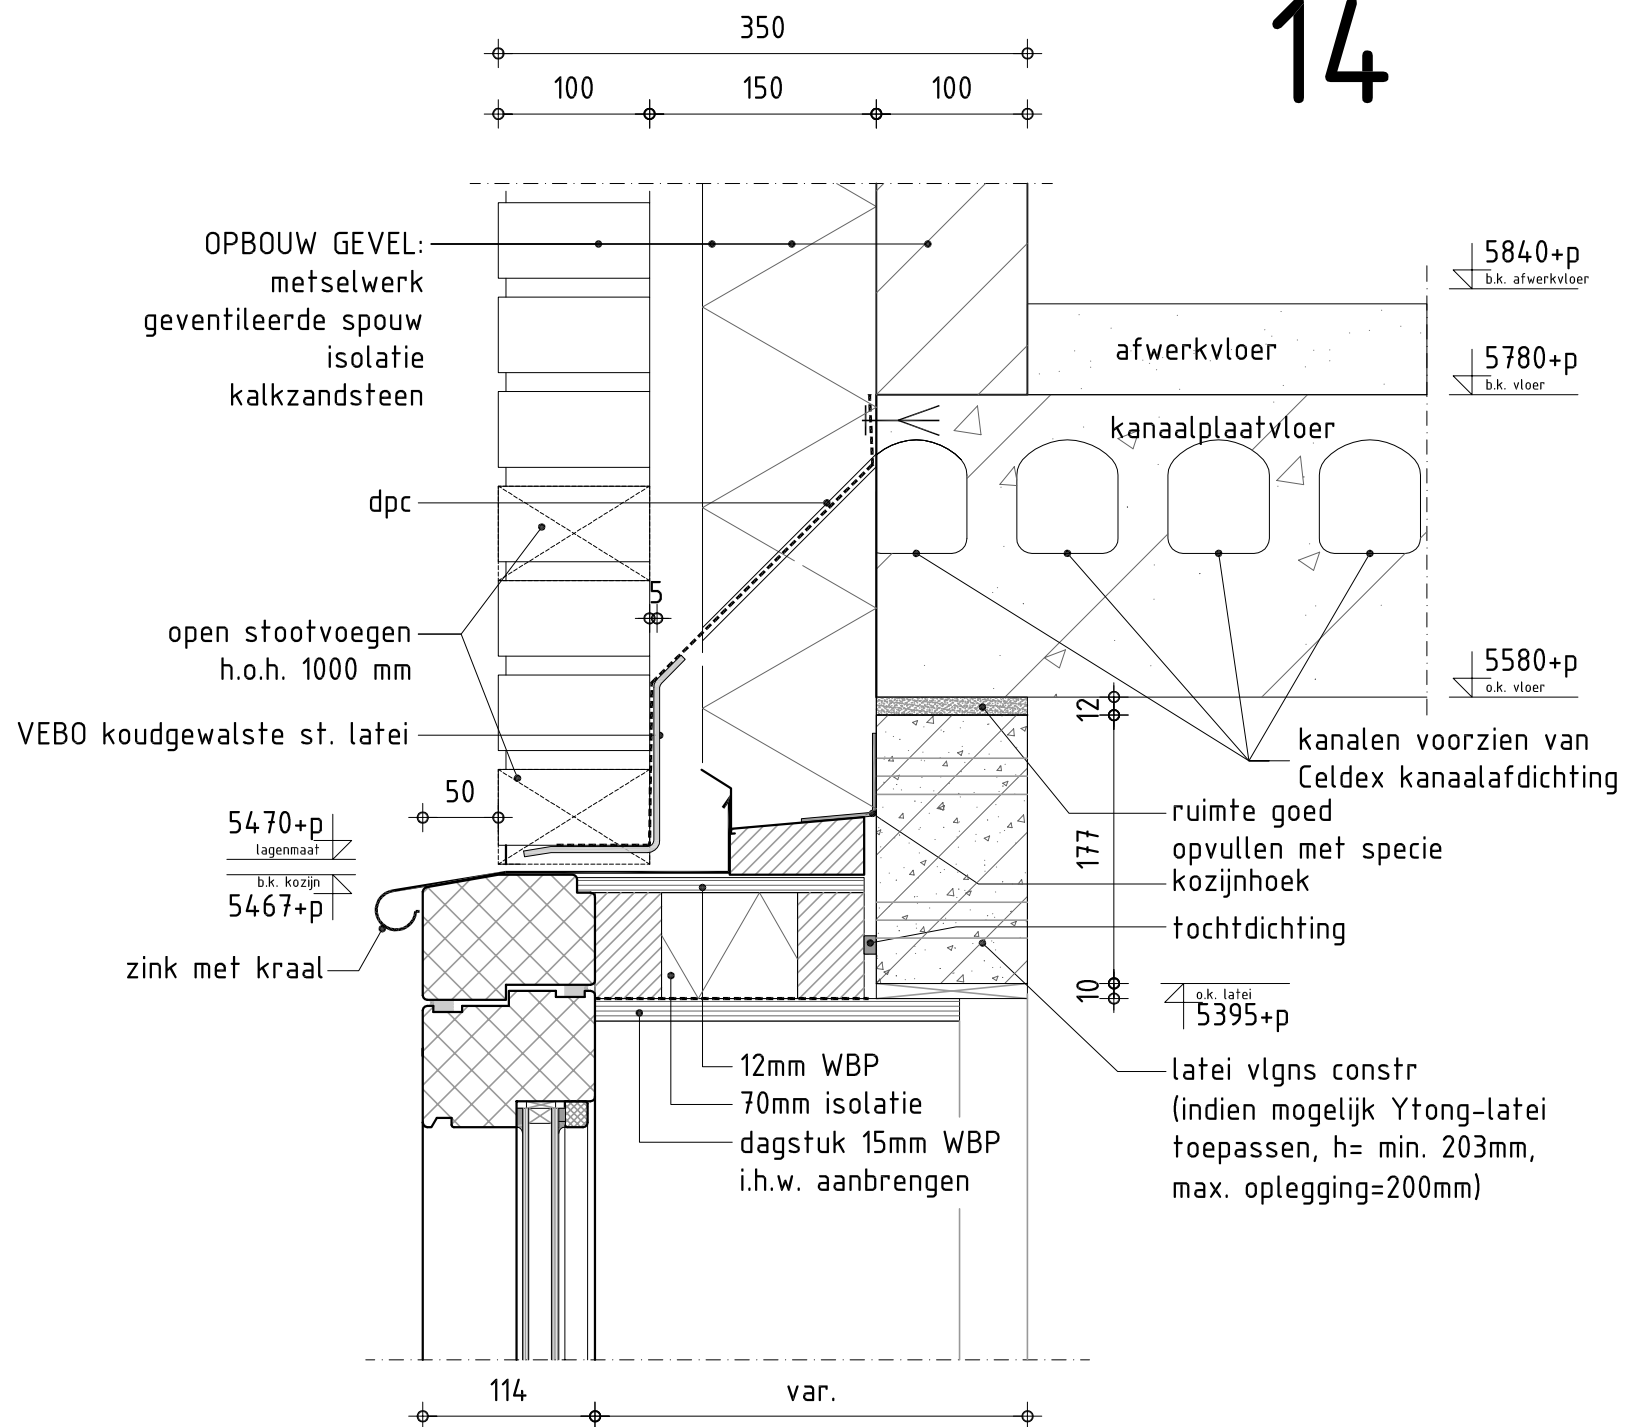

15

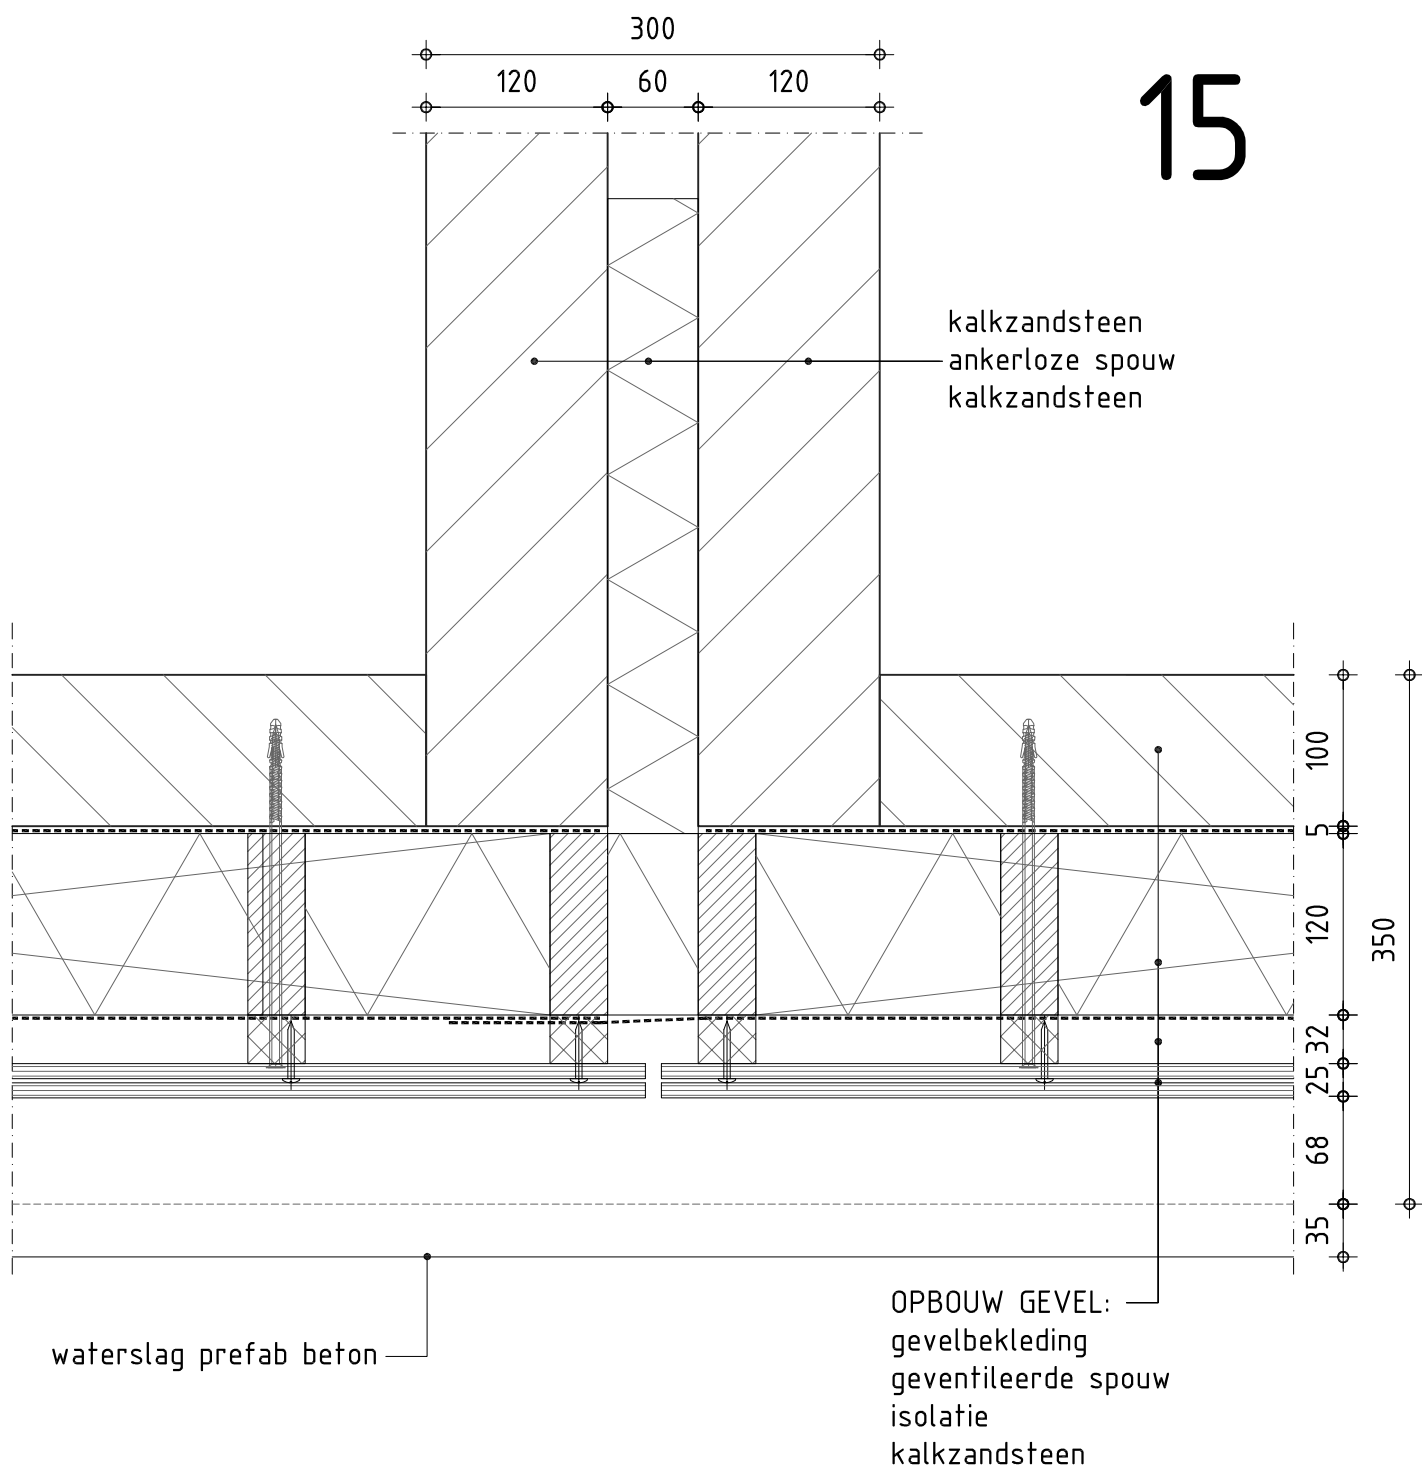


VAN WANROOIJ
BOUWBEDRIJF


Hengelo 21 woningen
werknummer 20.802

schaal	1 : 5	datum	10-12-2013
getekend	PvH.	bladnr.	15

16

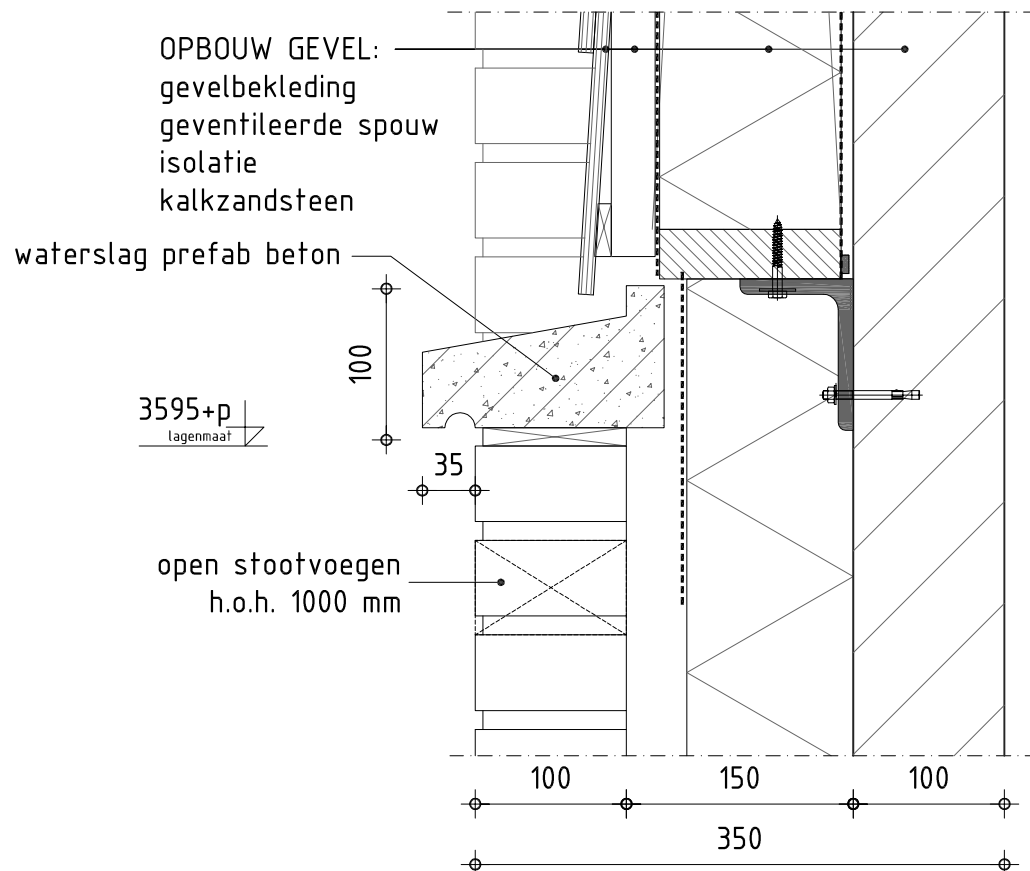


17


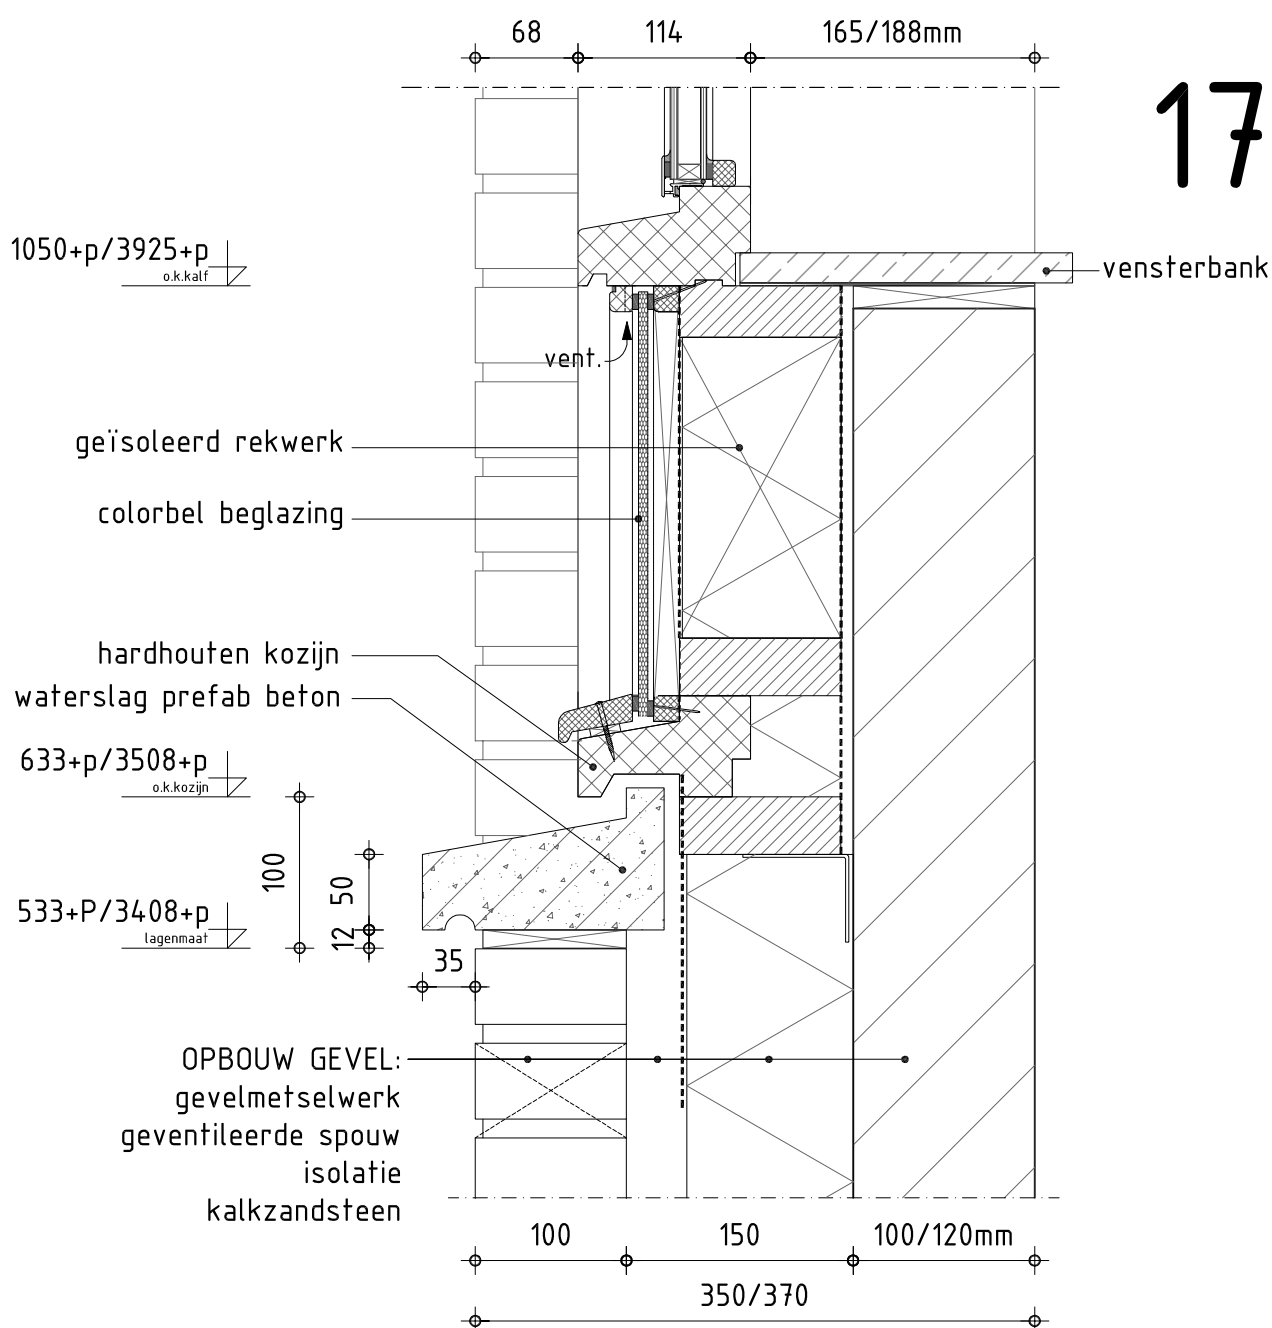


VAN WANROOIJ
BOUWBEDRIJF


Hengelo 21 woningen
werknummer 20.802

schaal	1 : 5	datum	10-12-2013
getekend	PvH.	bladnr.	16, 17

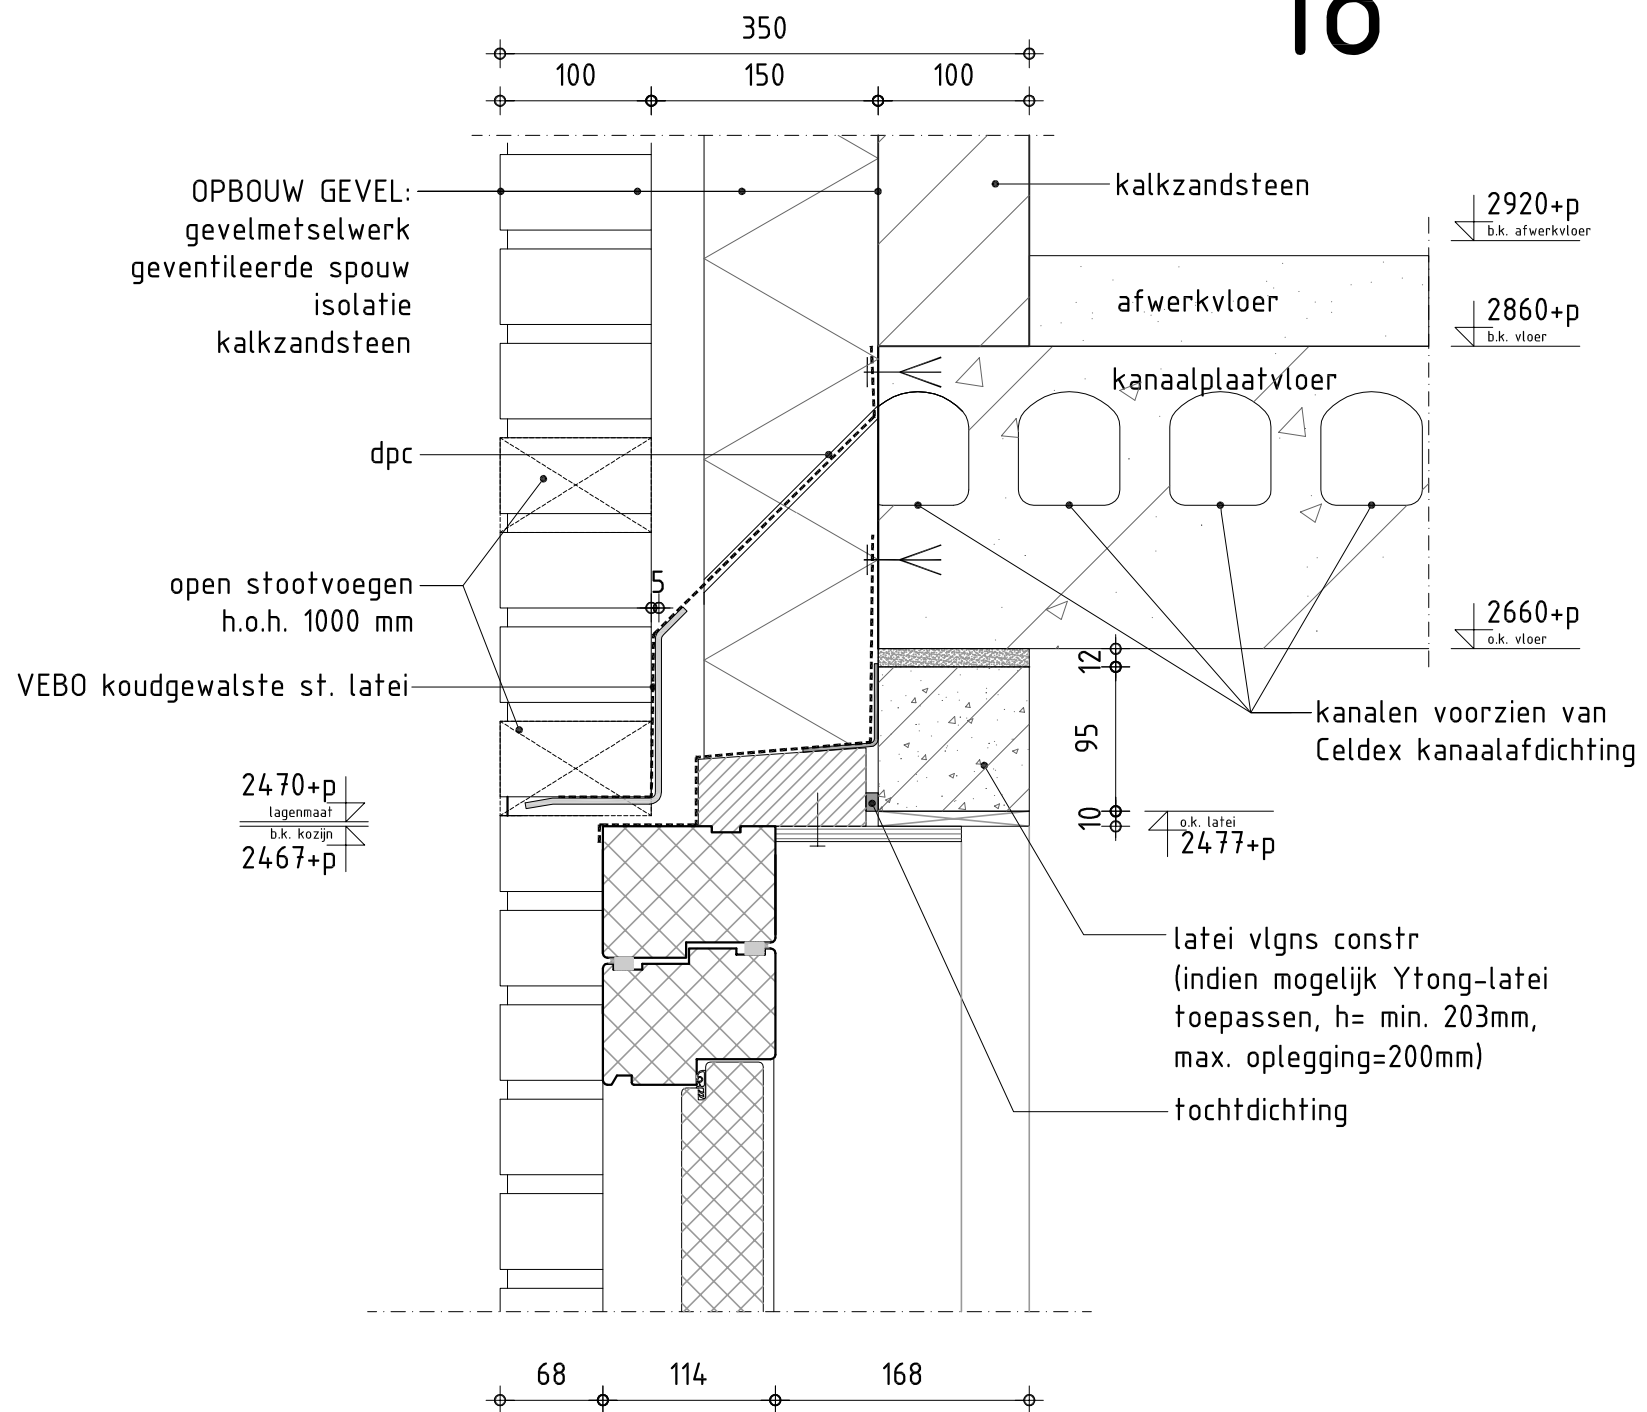


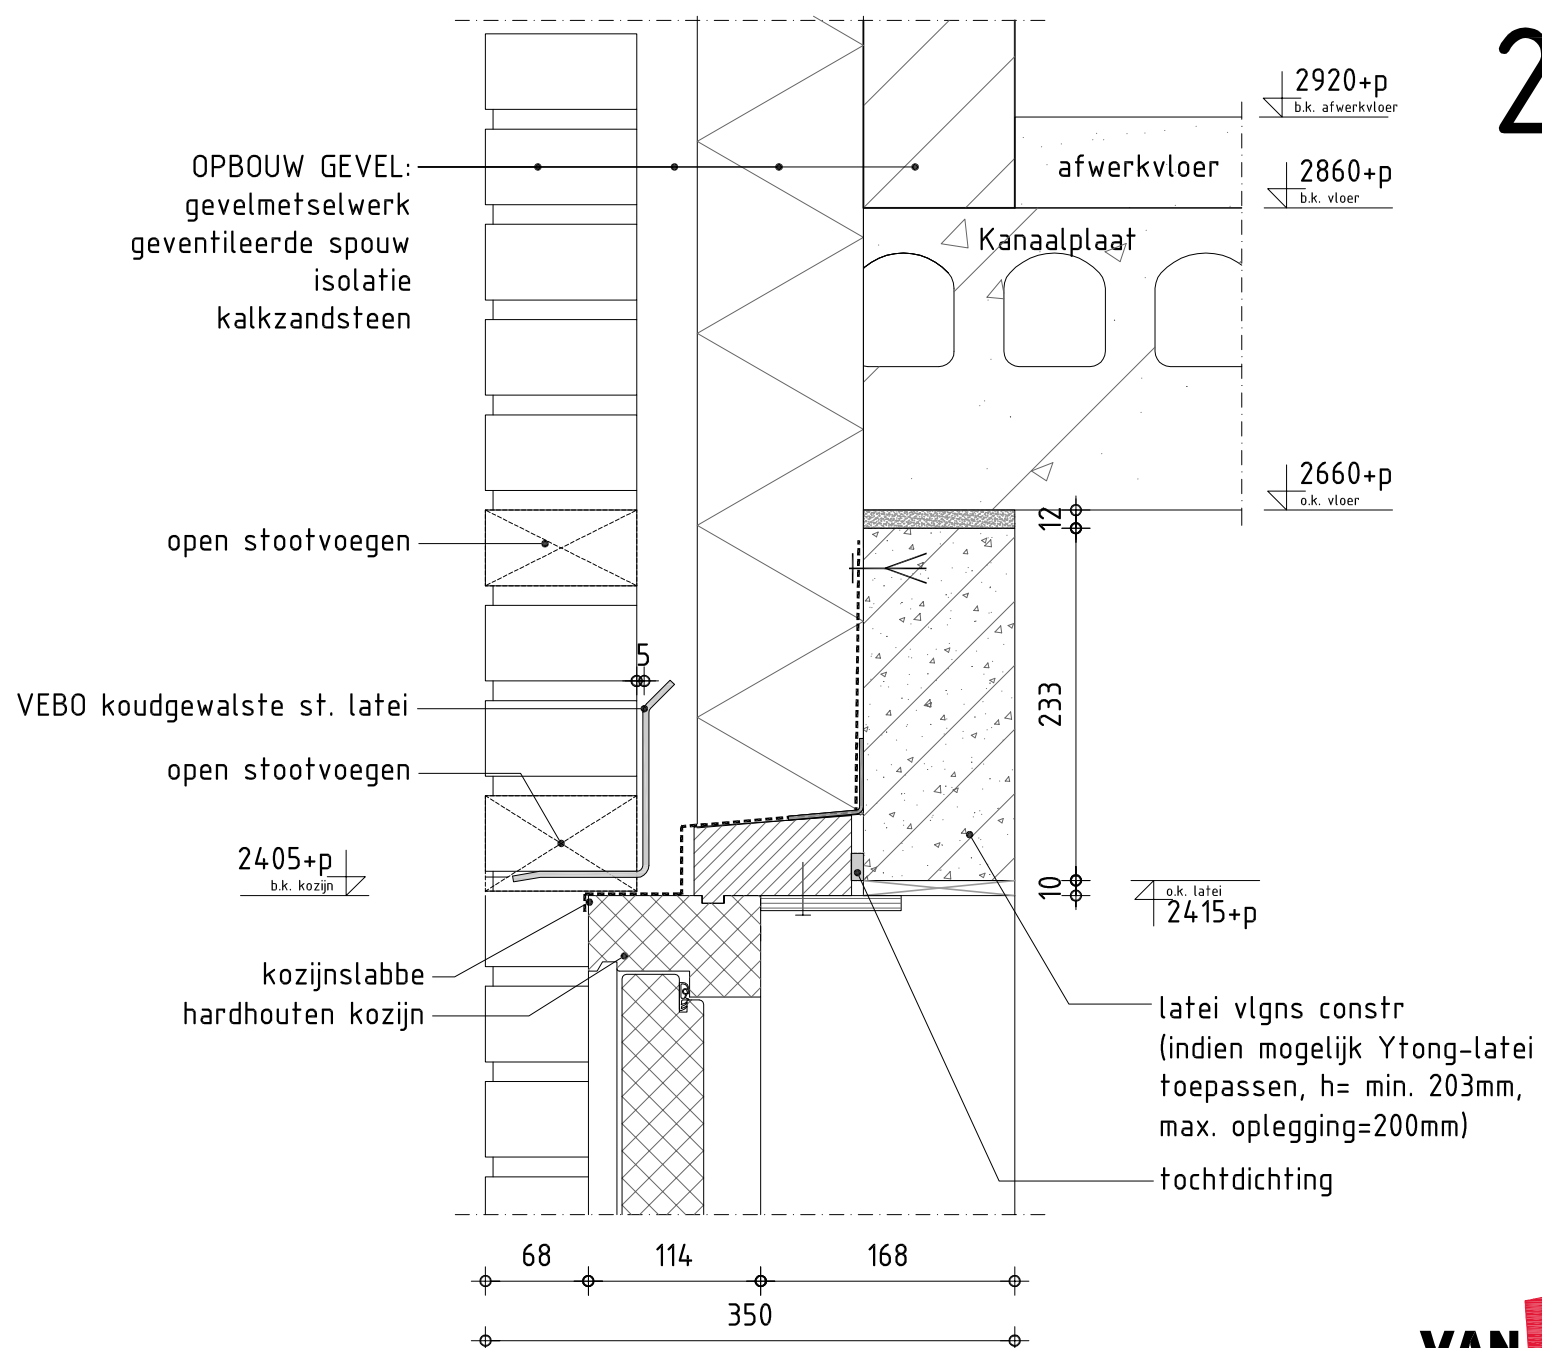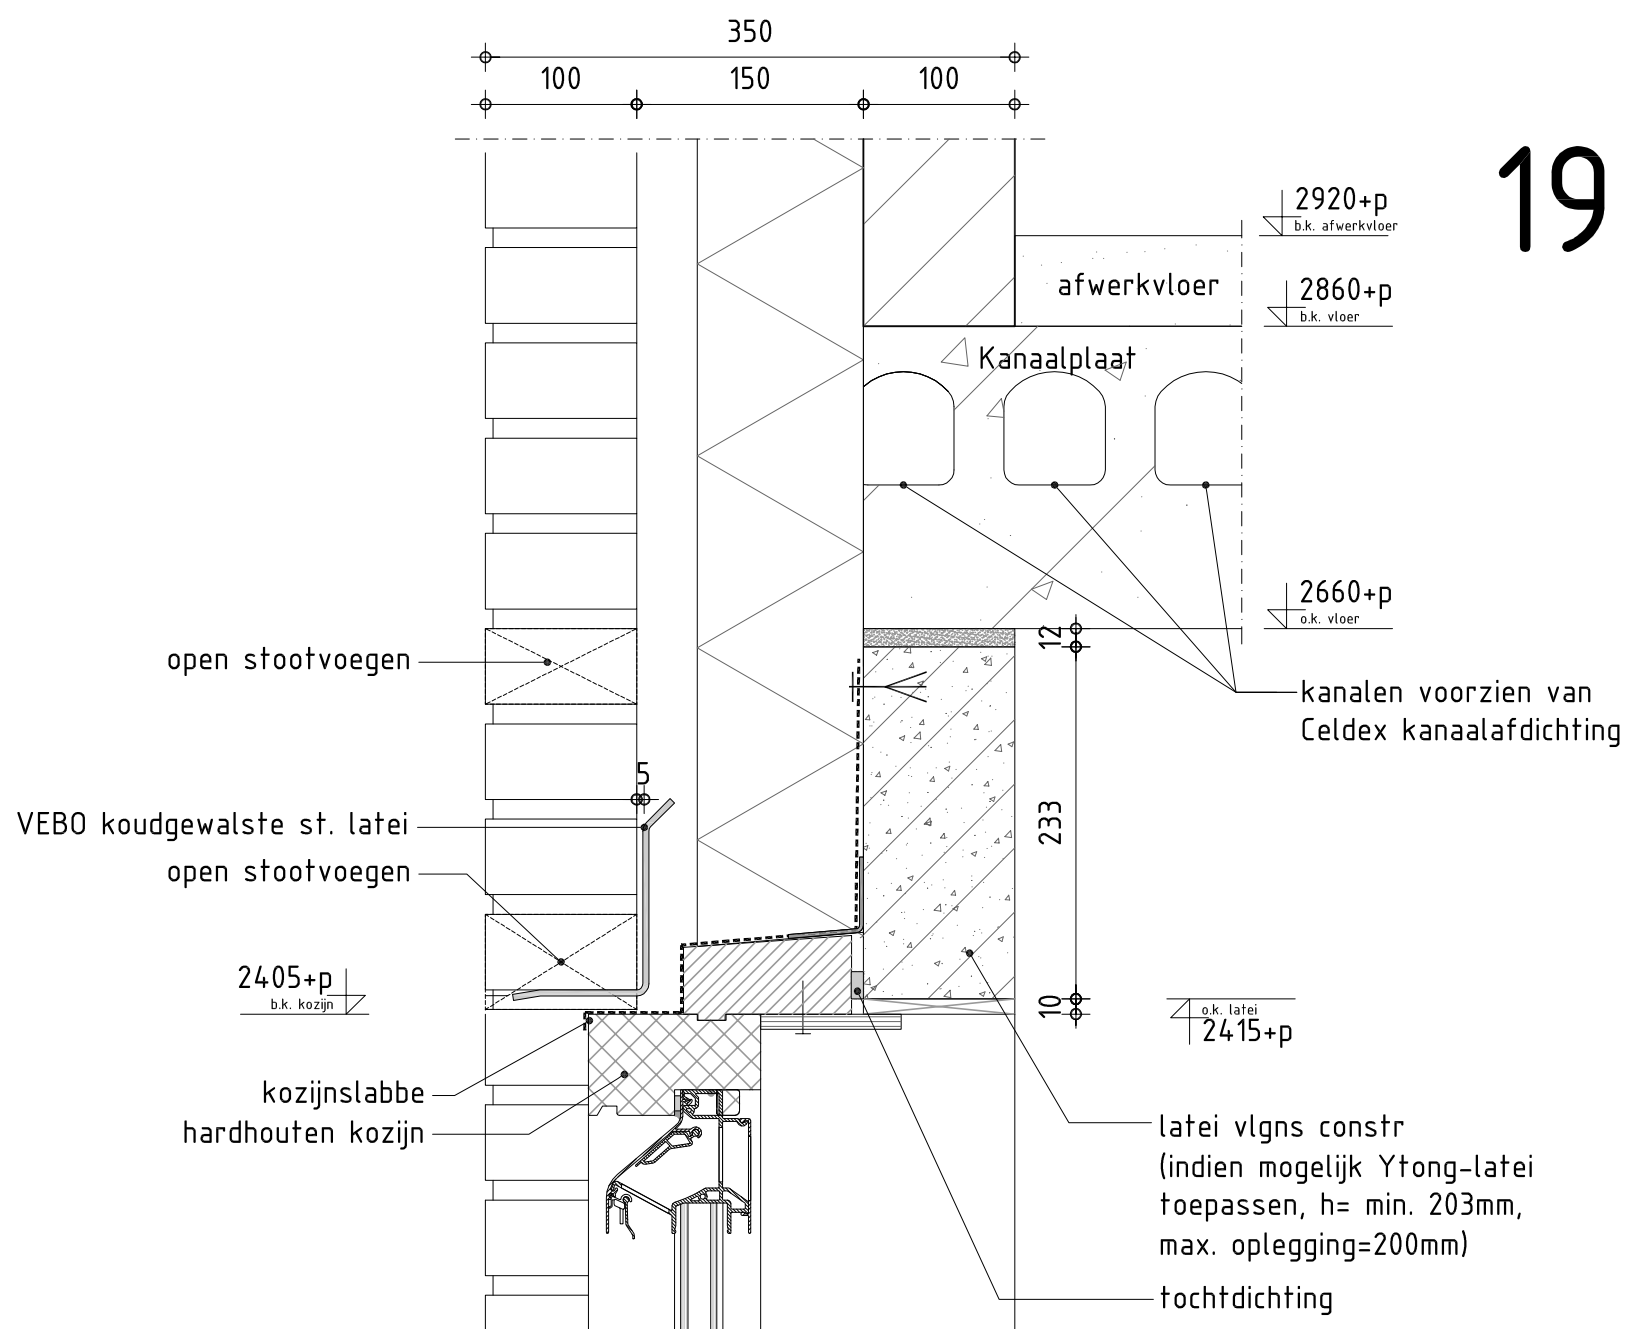

21

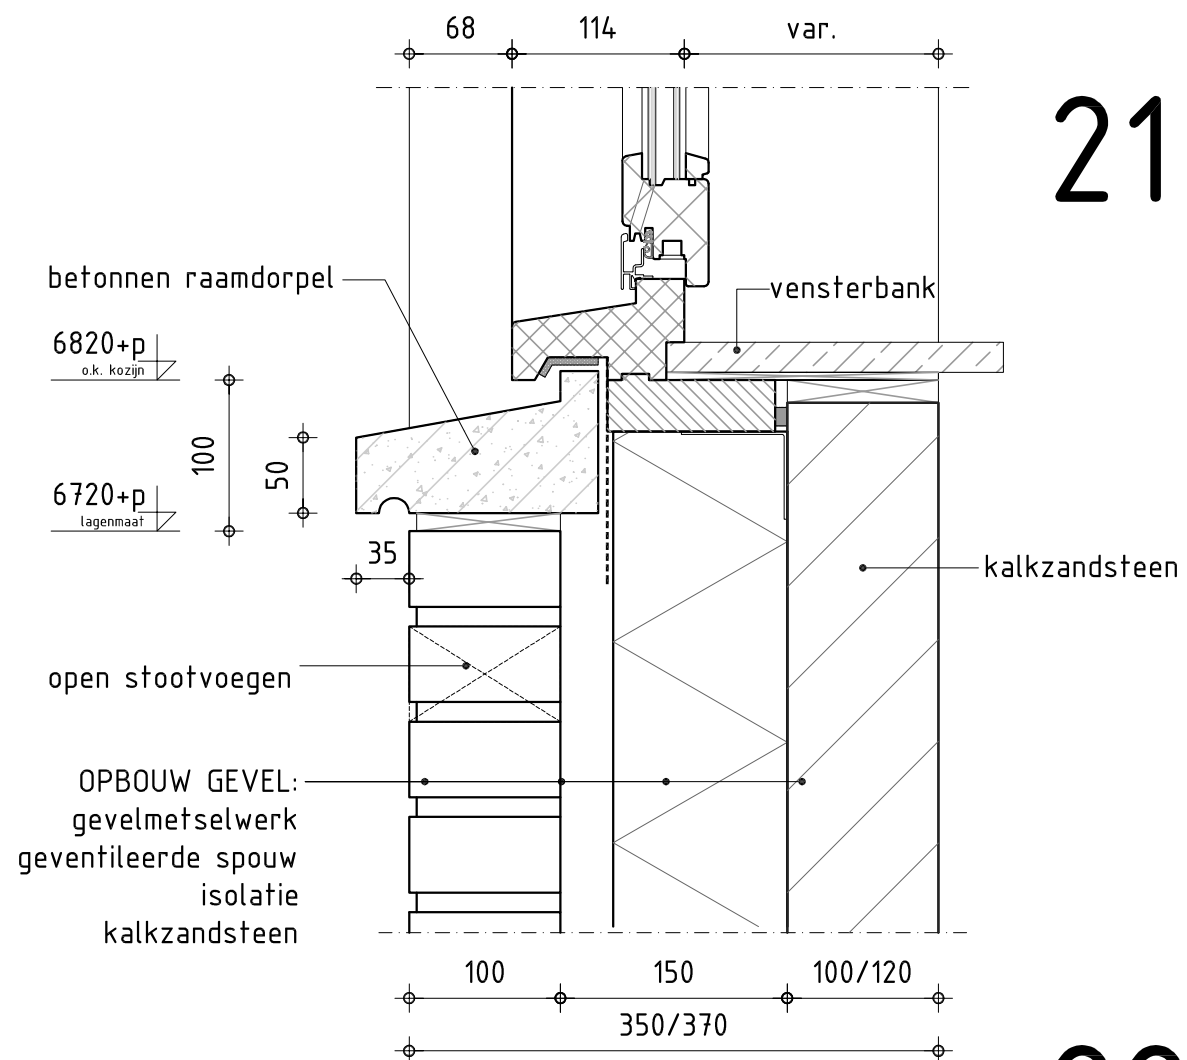


22

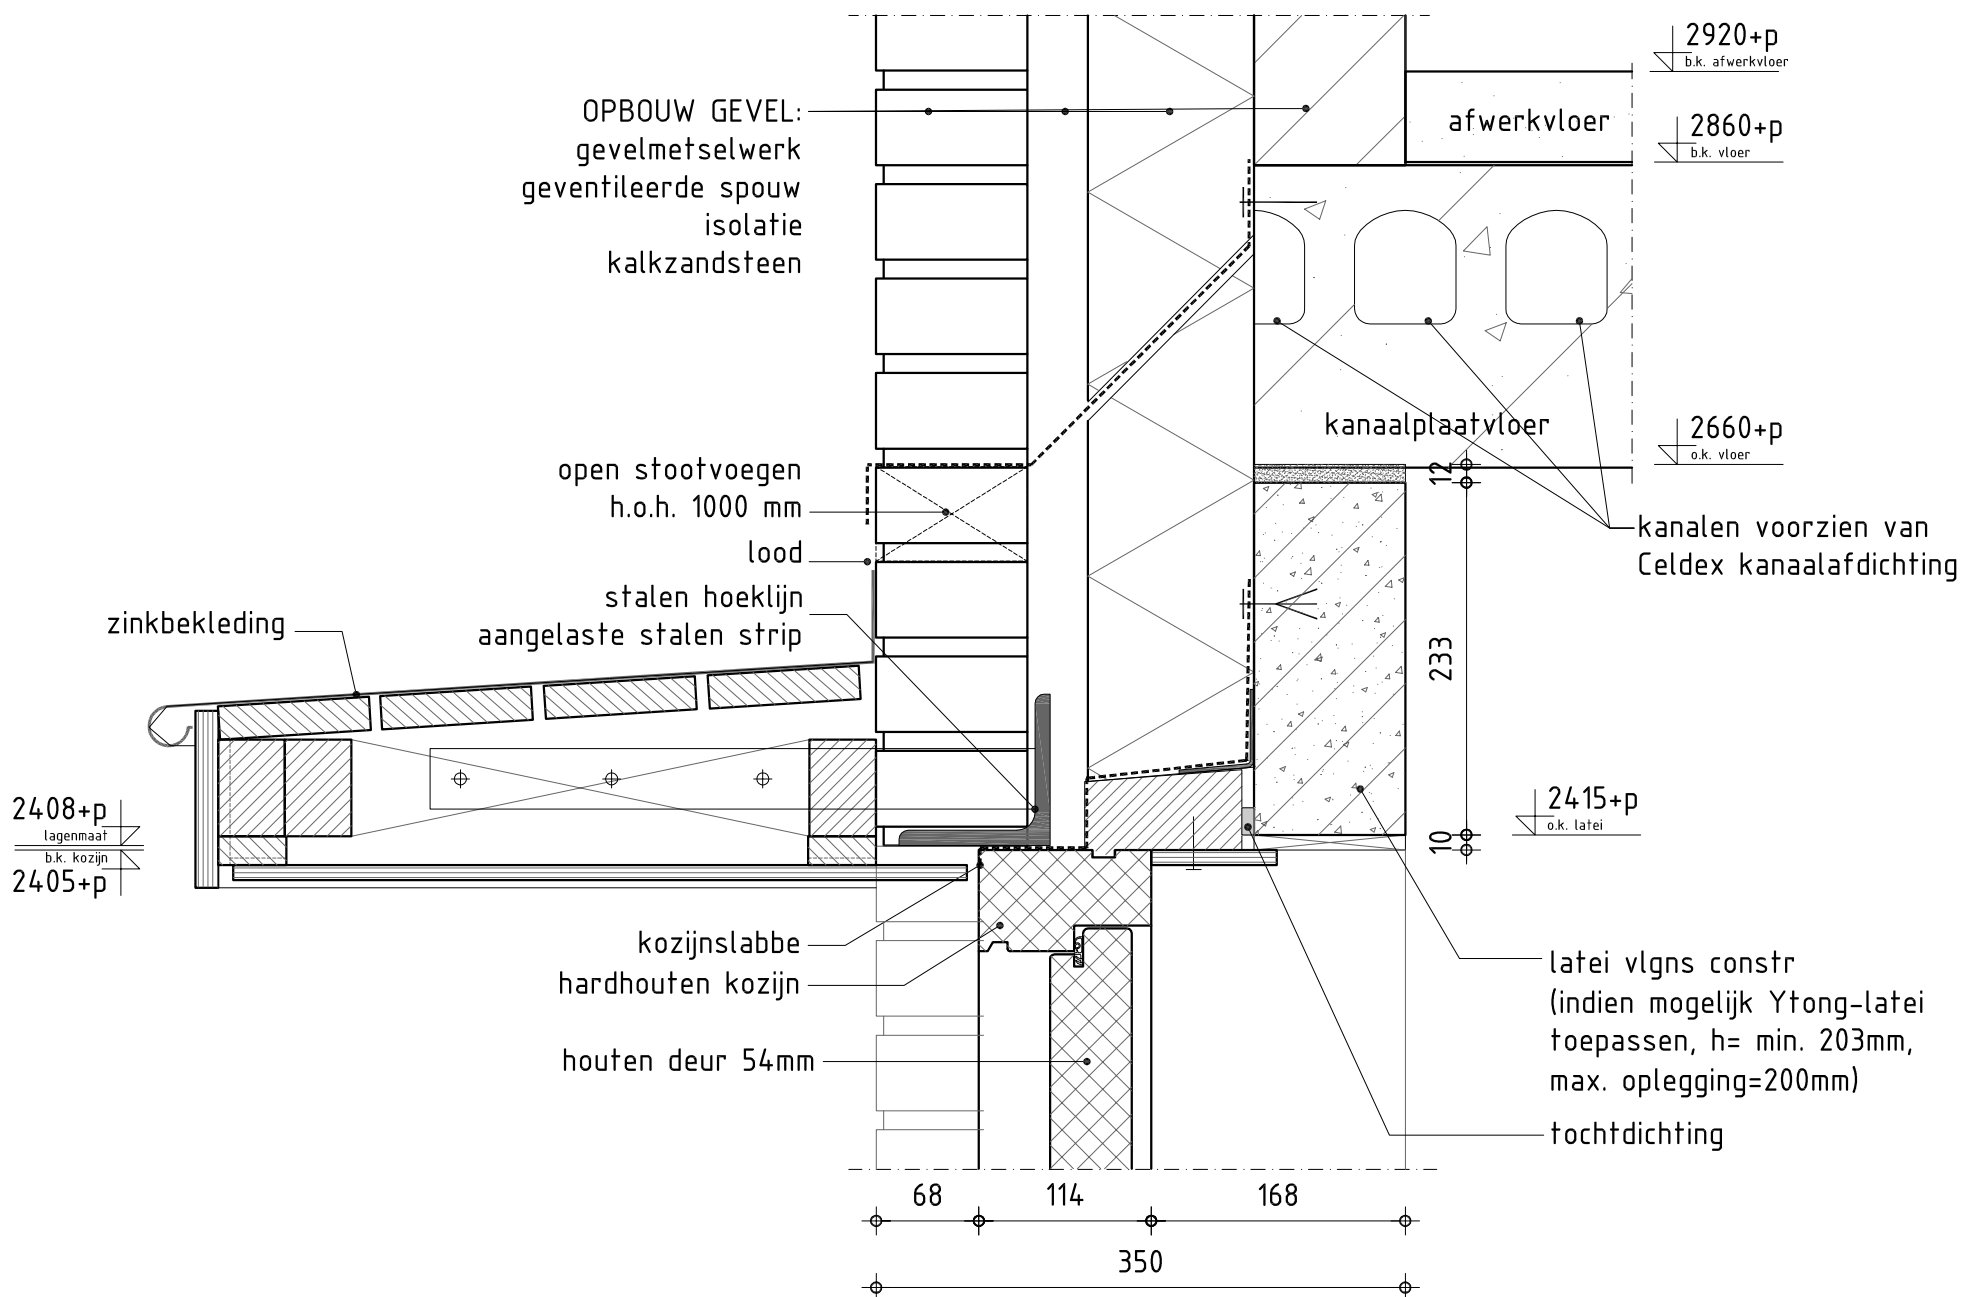


VAN WANROOIJ
BOUWBEDRIJF

Hengelo 21 woningen
werknummer 20.802

schaal 1 : 5 datum 10-12-2013
getekend PvH. bladnr. 21, 22

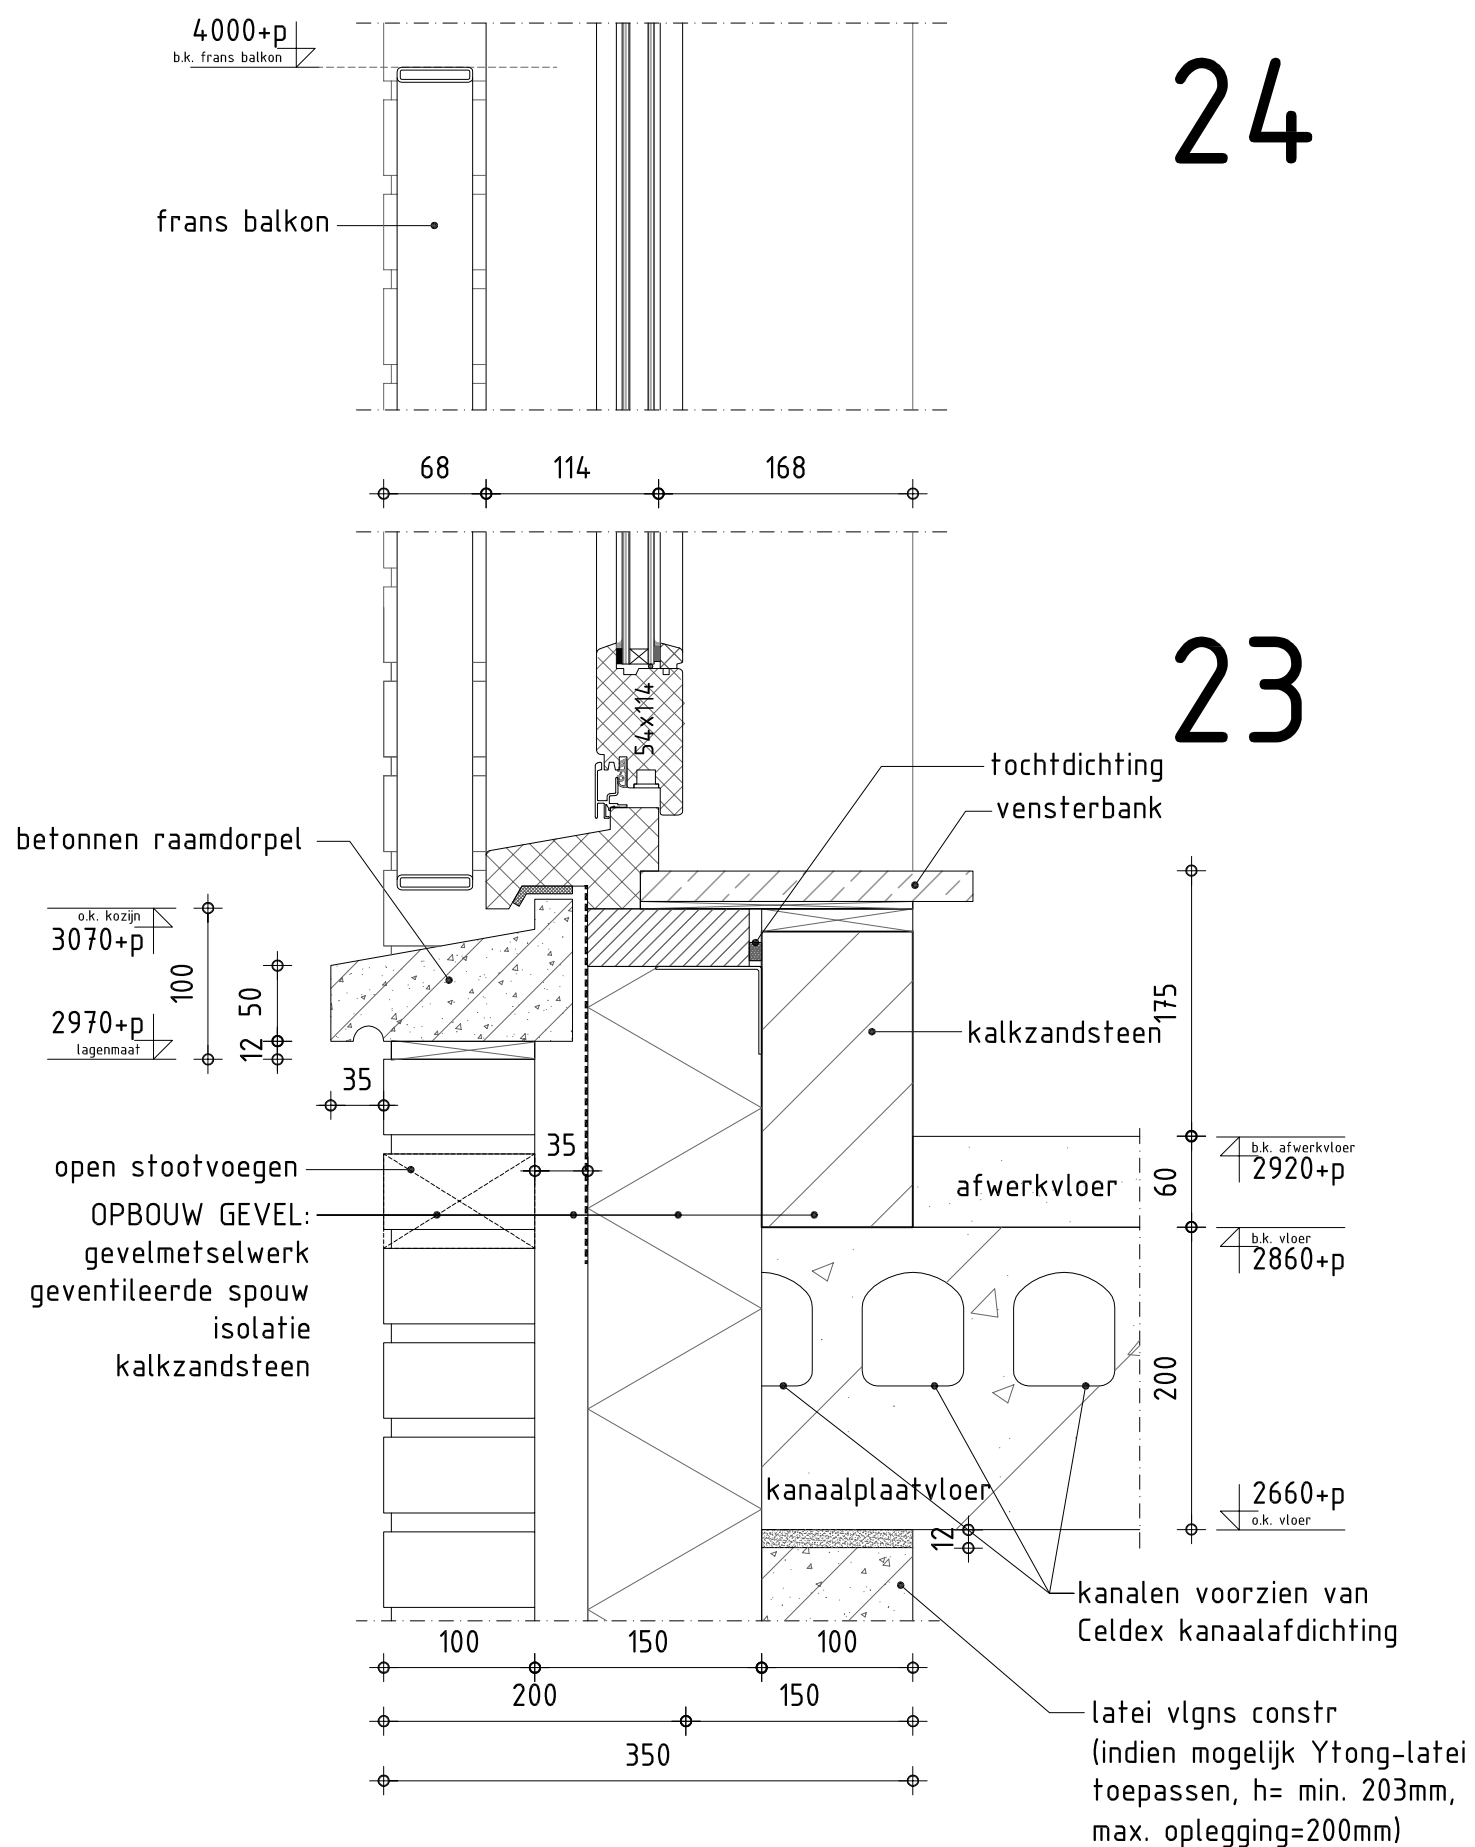

25

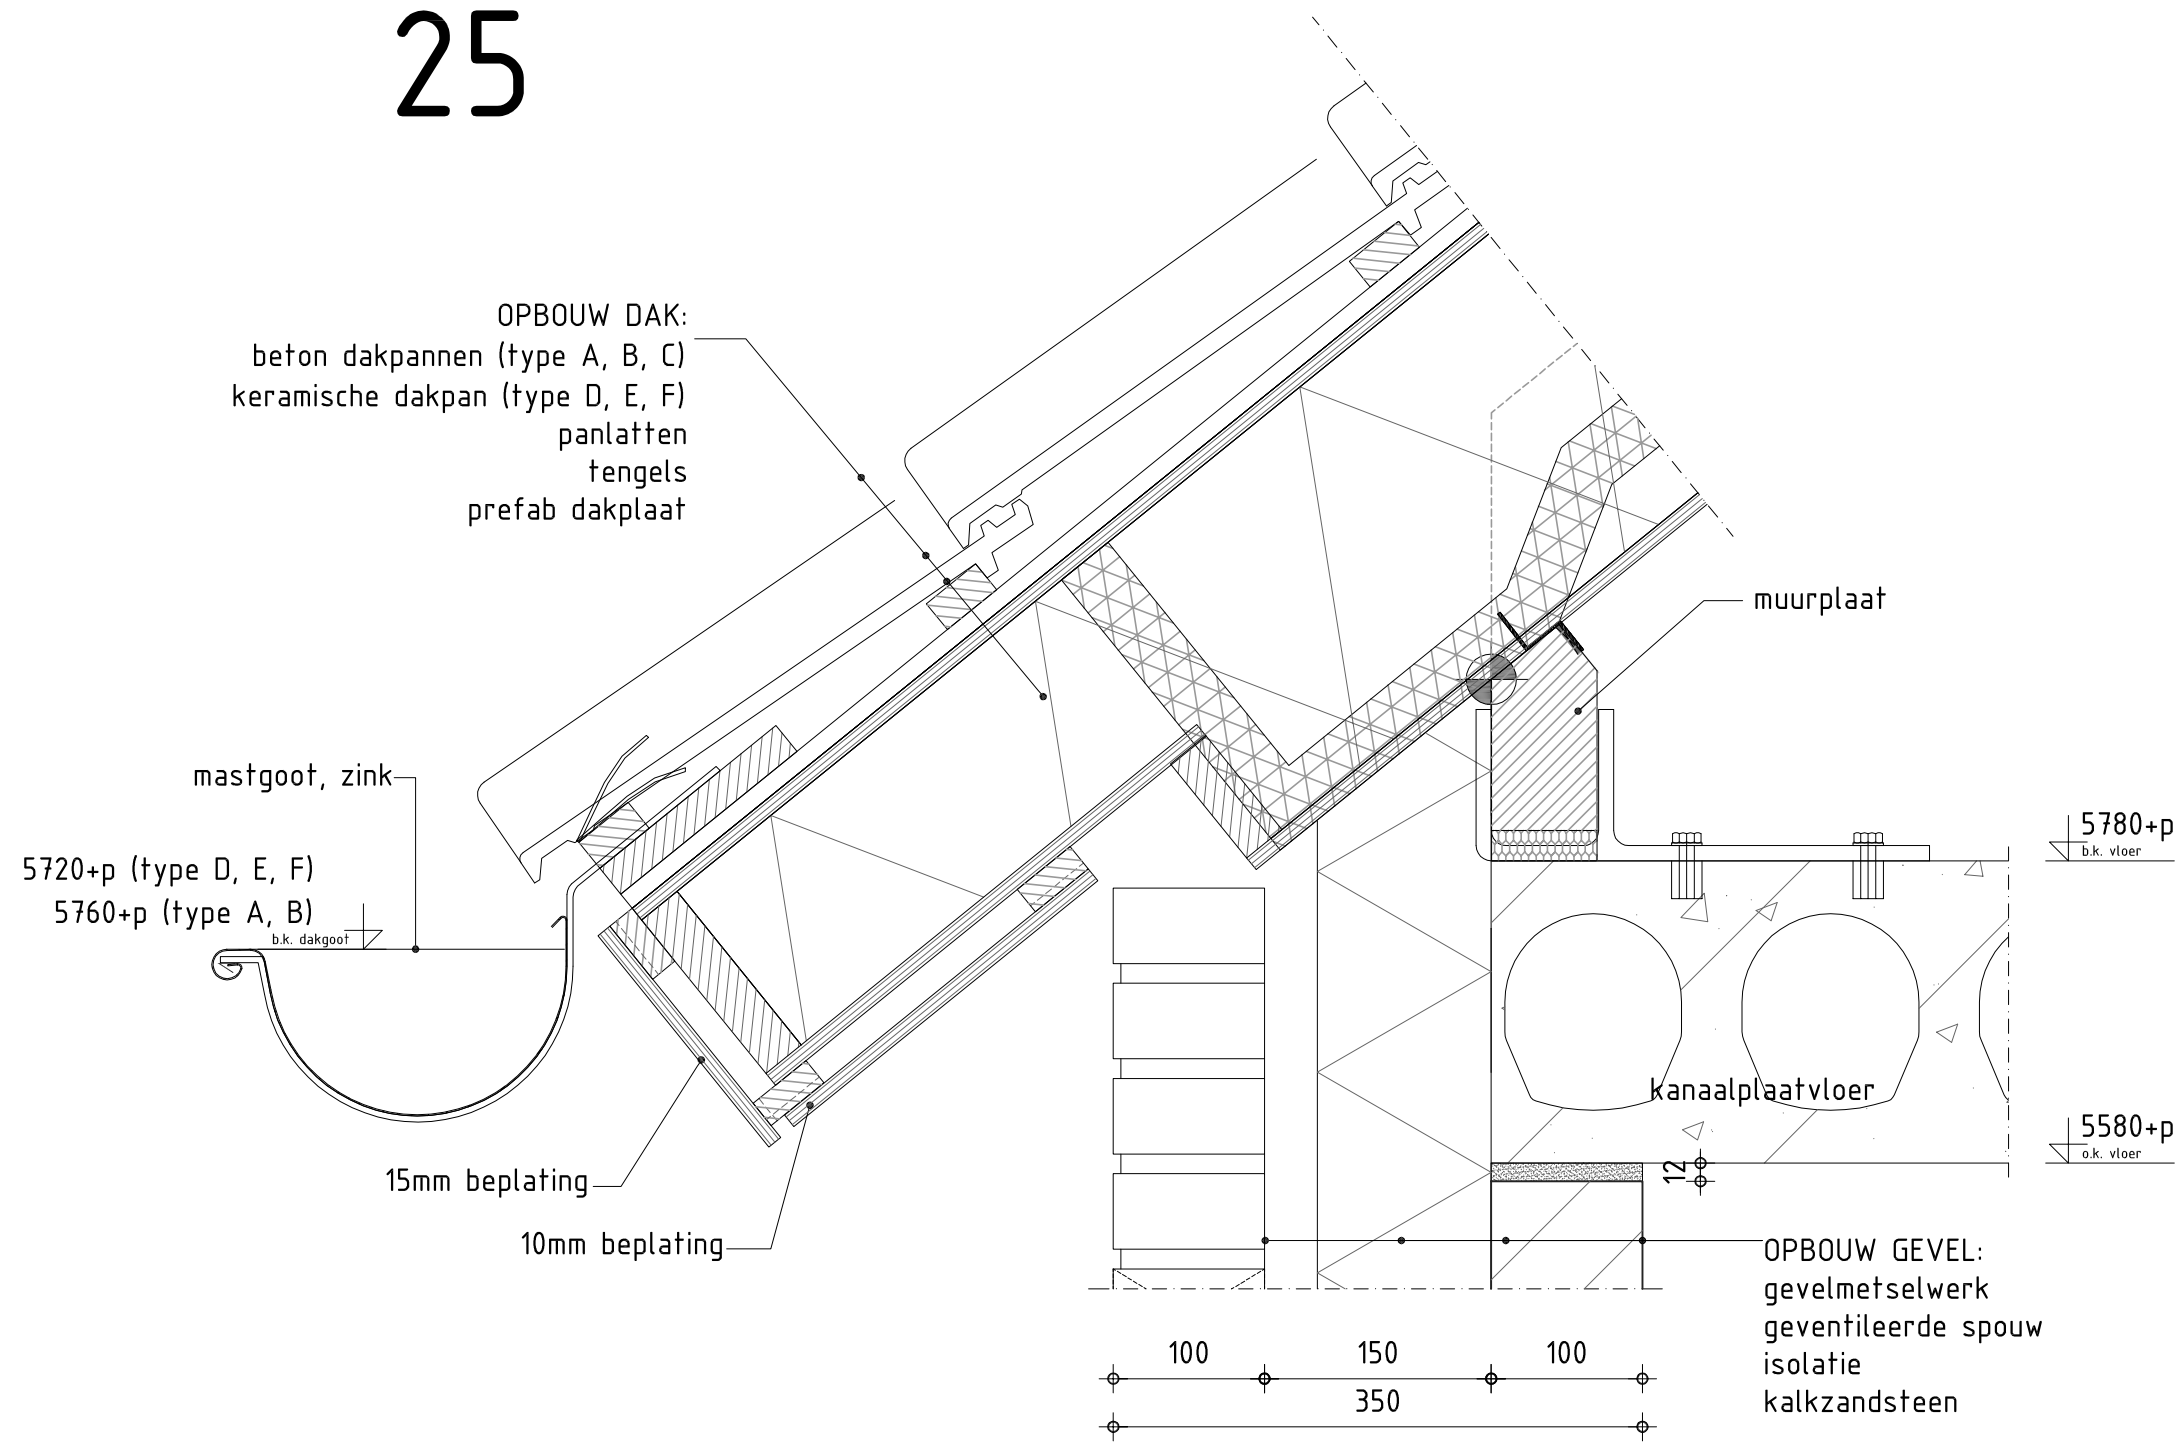


VAN WANROOIJ
BOUWBEDRIJF

Hengelo 21 woningen
werknummer 20.802

schaal	1 : 5	datum	10-12-2013
getekend	PvH.	bladnr.	25

26

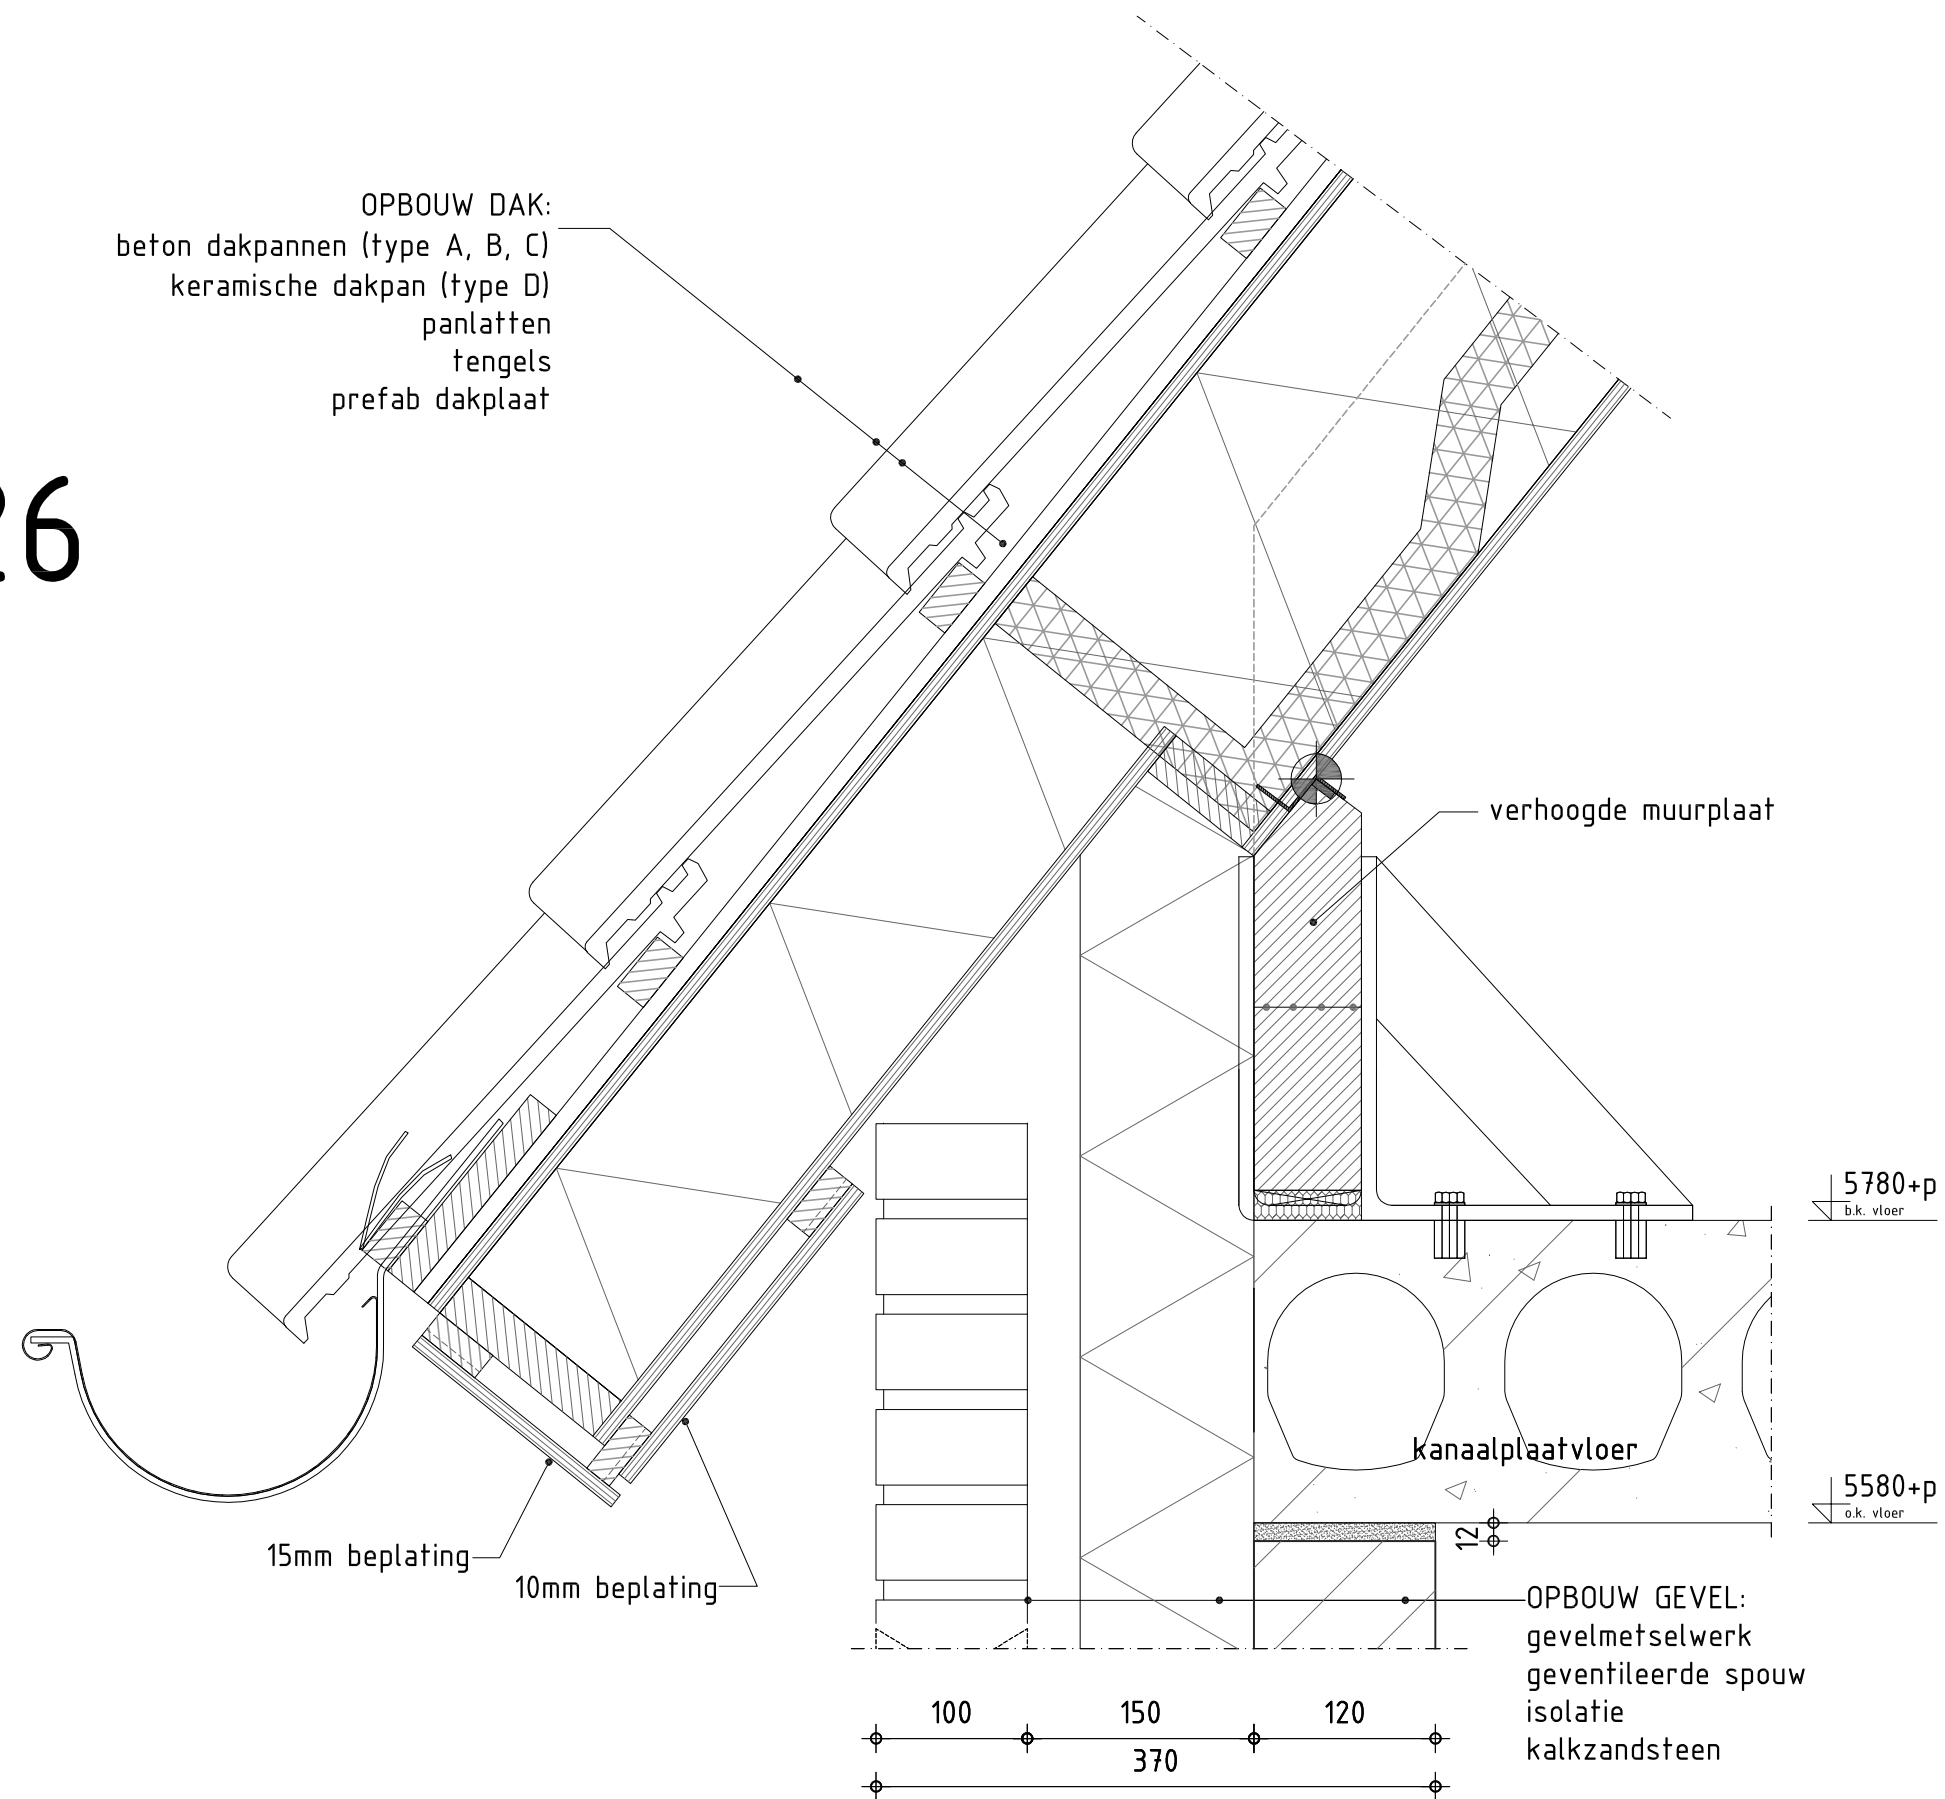

VAN WANROOIJ
BOUWBEDRIJF

Hengelo 21 woningen
werknummer 20.802

schaal	1 : 5	datum	10-12-2013
getekend	PvH.	bladnr.	26


27

10245+p (type D, E)
9925+p (type A, B)

b.k. nok

nokvorst
PE ondervorsten
ruiterplank 25x175

OPBOUW DAK:
beton dakpannen (type A, B, C)
keramische dakpan (type D, E, F)
panlatten
tengels
prefab dakplaat

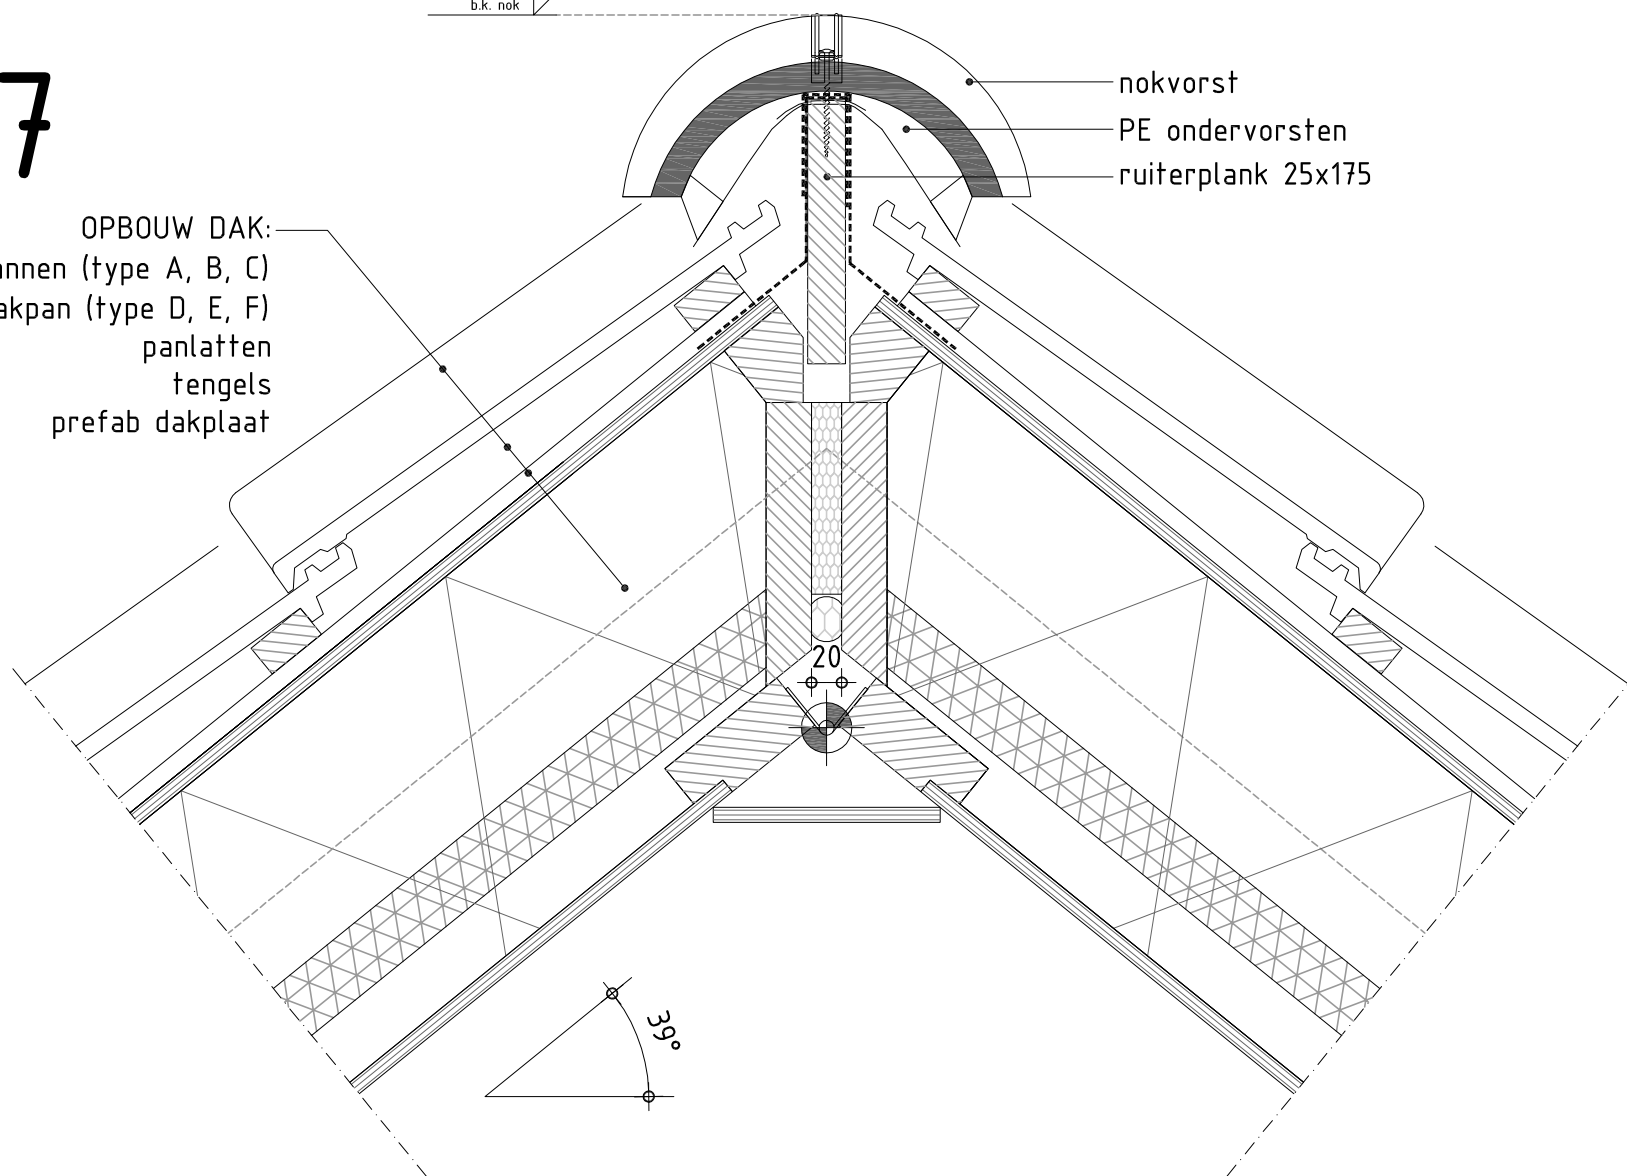

VAN WANROOIJ
BOUWBEDRIJF

Hengelo 21 woningen
werknummer 20.802

schaal	1 : 5	datum	10-12-2013
getekend	PvH.	bladnr.	27


28

9925+p (type C) |
b.k. nok

10245+p (type F) |
b.k. nok

OPBOUW DAK:
beton dakpannen (type A, B, C)
keramische dakpan (type D, E, F)
panlatten
tengels
prefab dakplaat


nokvorst
PE ondervorsten
ruiterplank 25x175

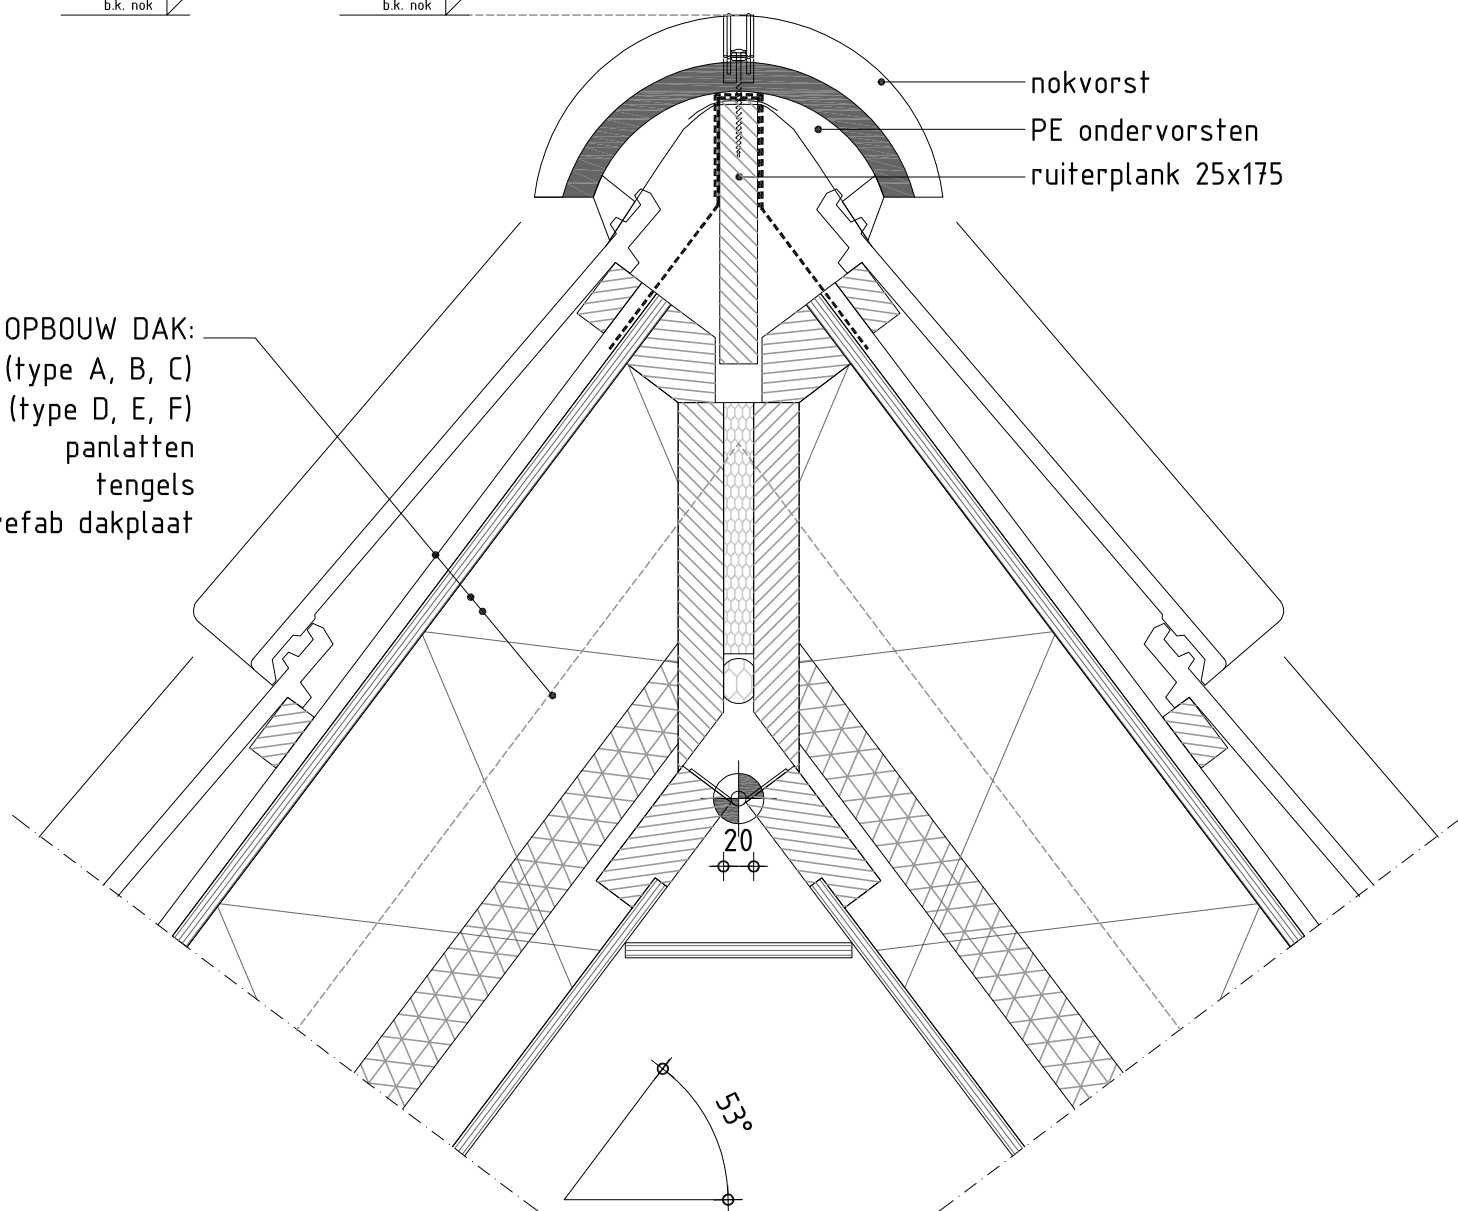

VAN WANROOIJ
BOUWBEDRIJF


Hengelo 21 woningen
werknummer 20.802

schaal	1 : 5	datum	10-12-2013
getekend	PvH.	bladnr.	28

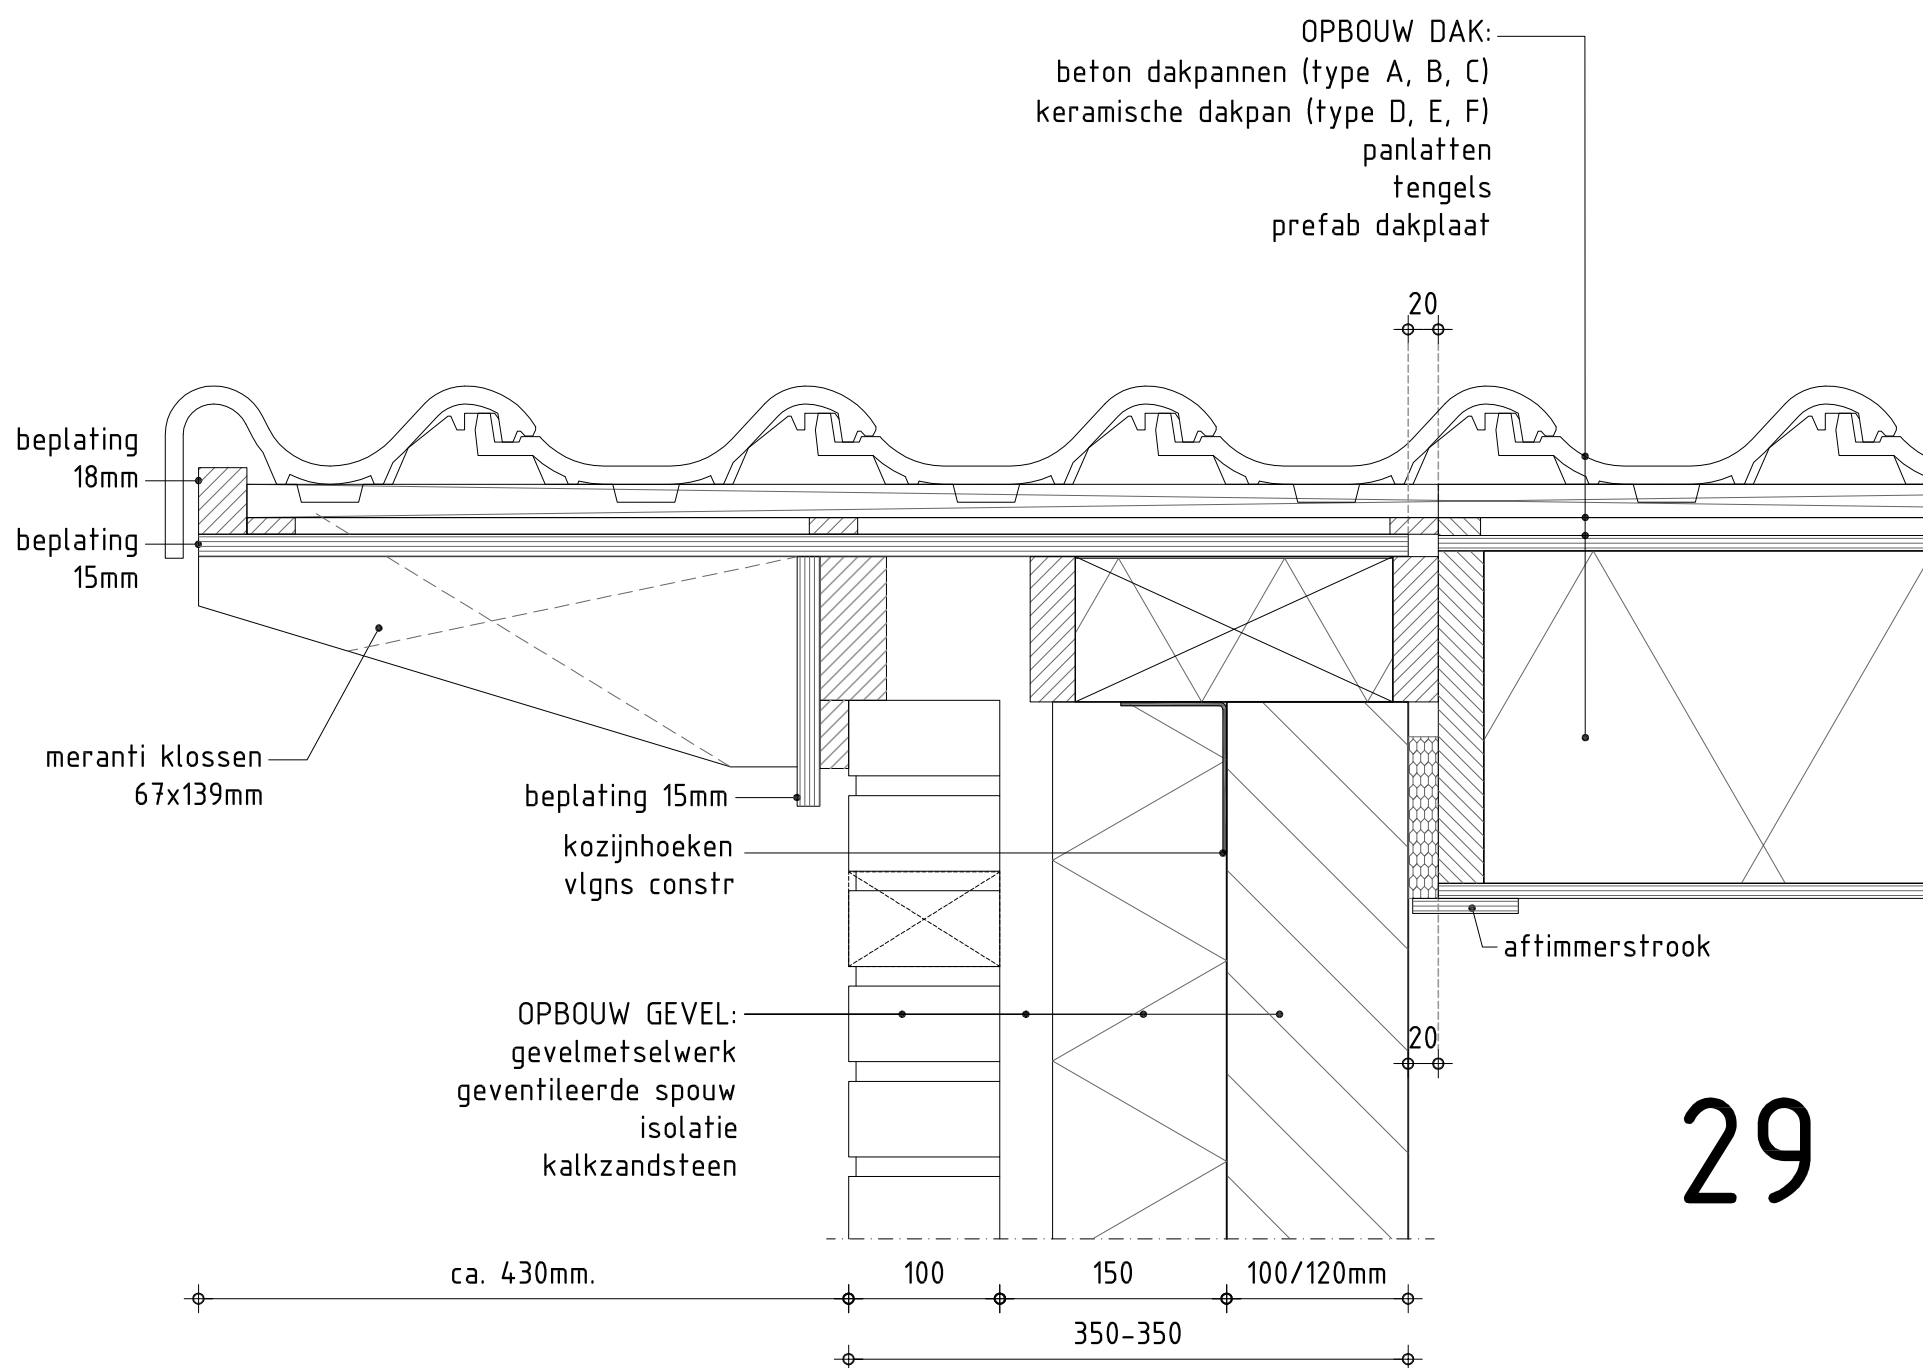

29

30

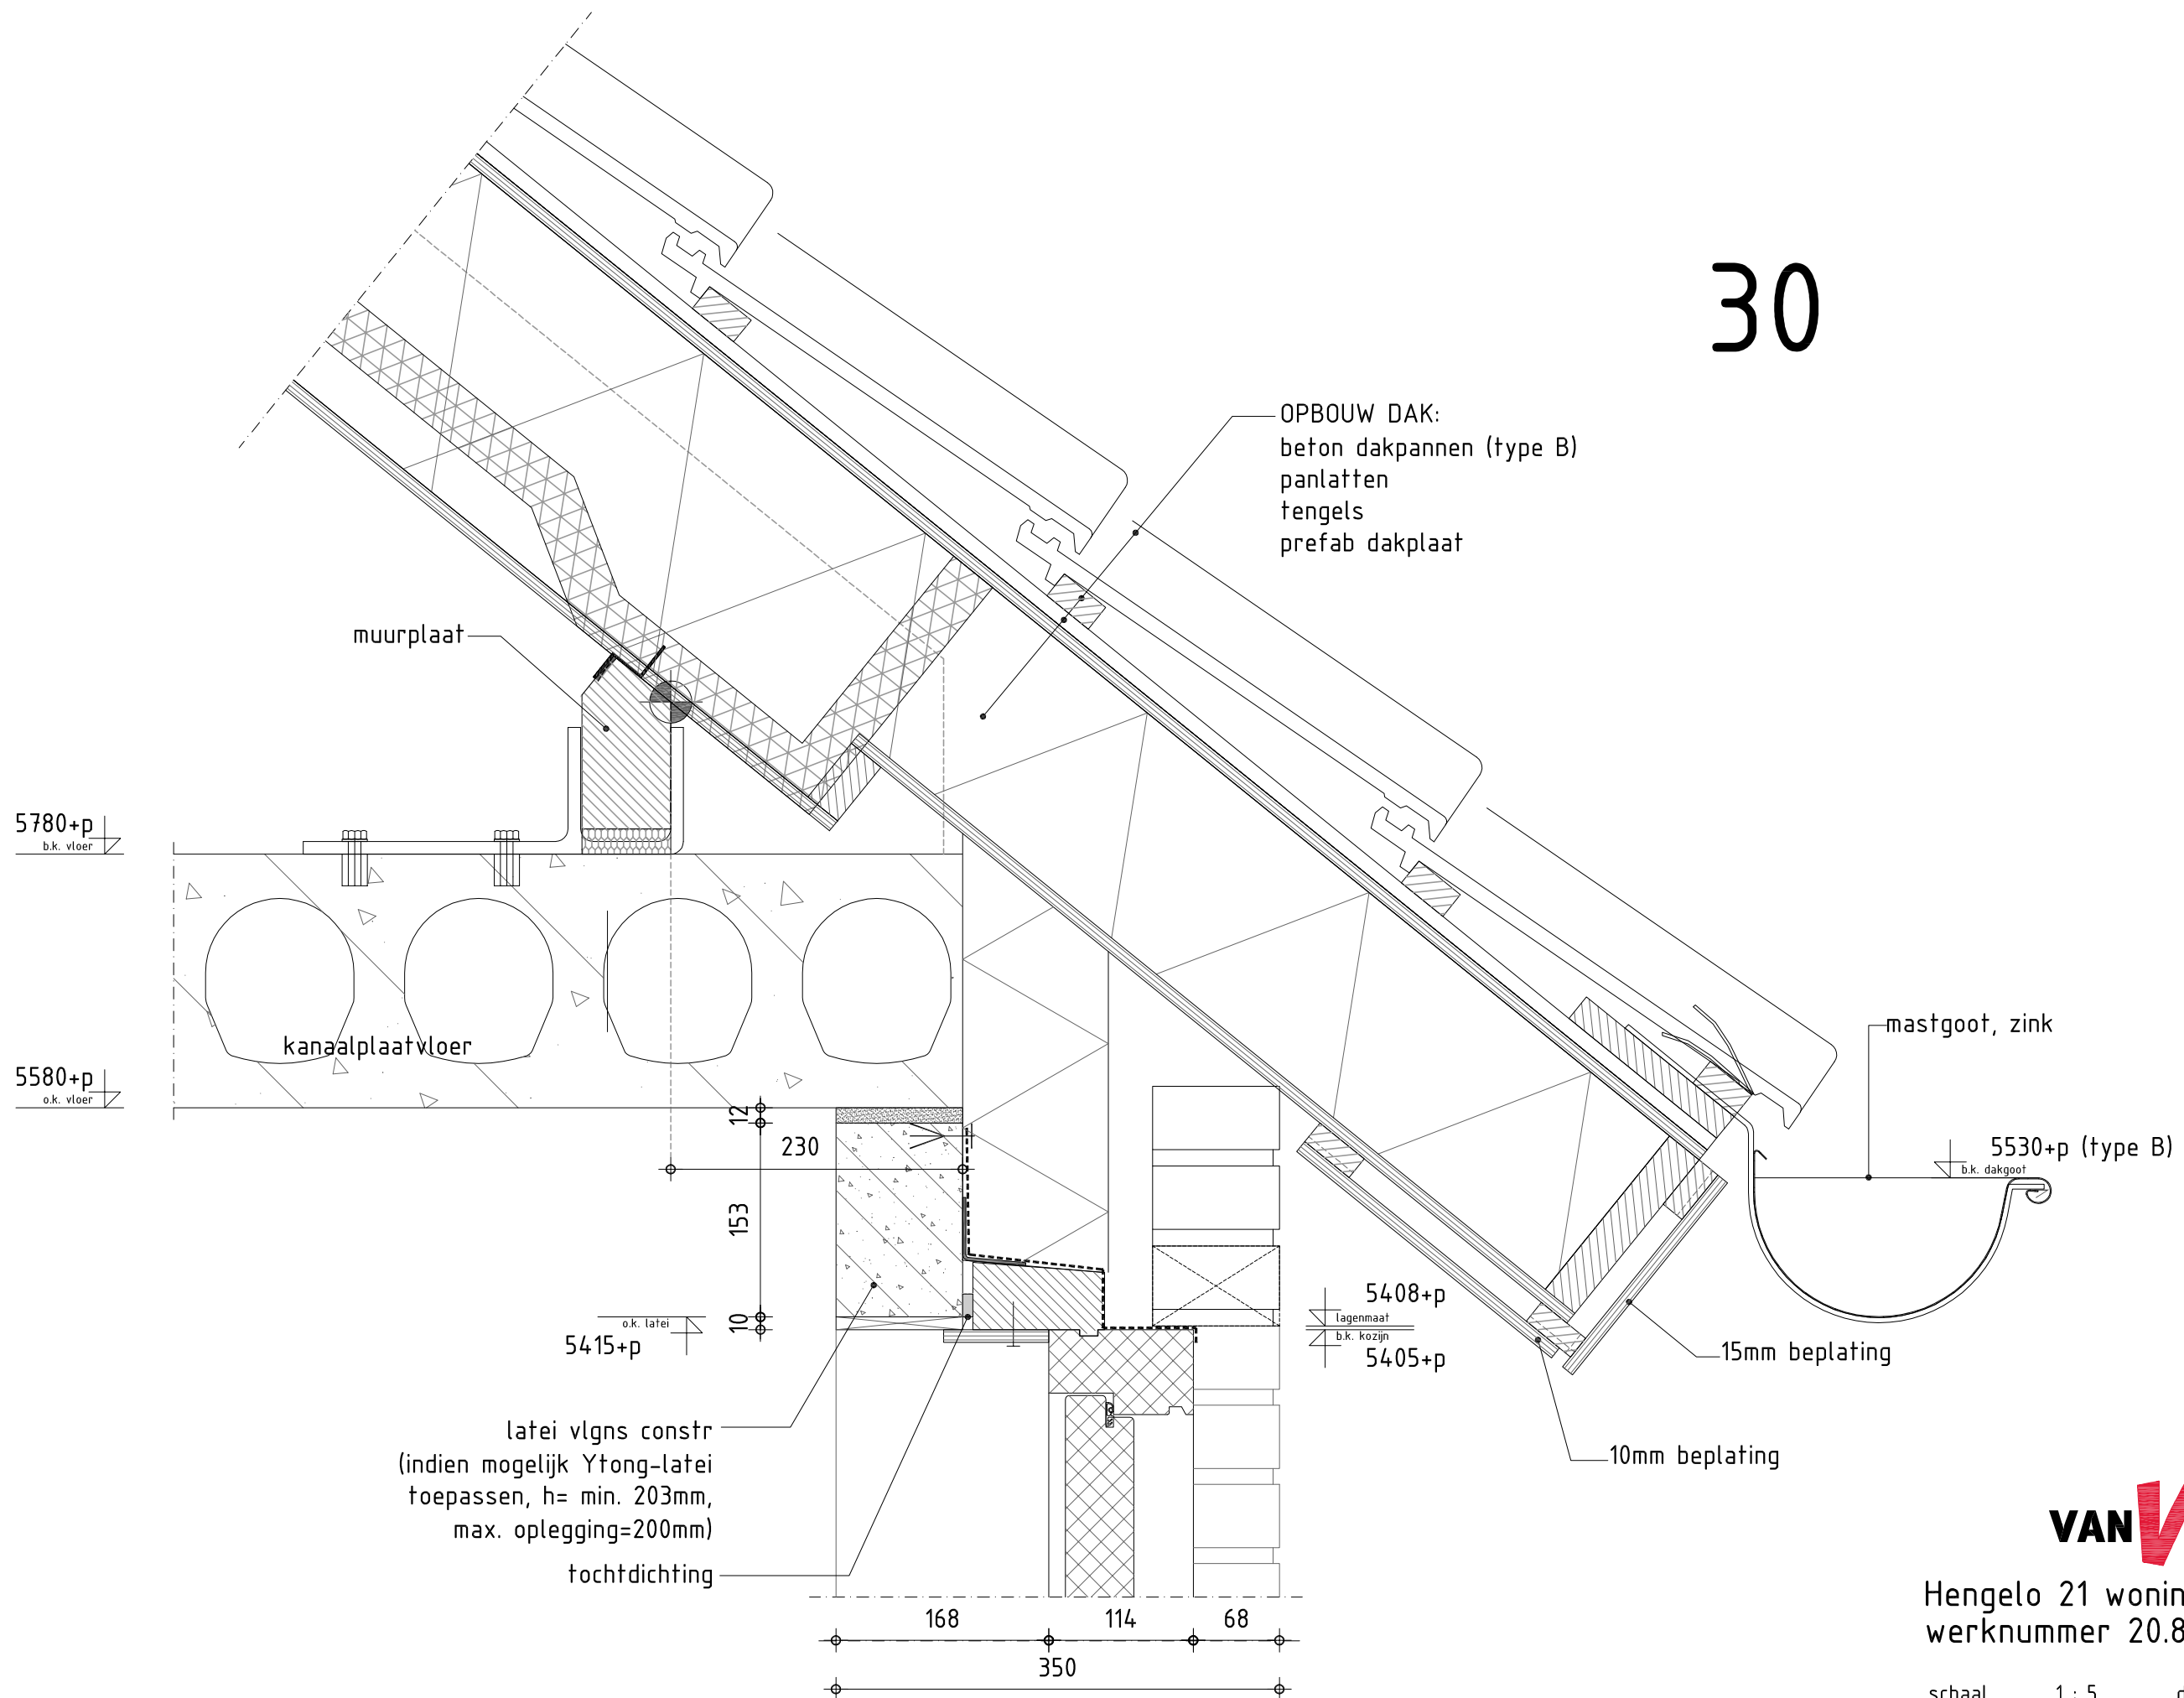


VAN WANROOIJ
BOUWBEDRIJF


Hengelo 21 woningen
werknummer 20.802

schaal	1 : 5	datum	10-12-2013
getekend	PvH.	bladnr.	30

31

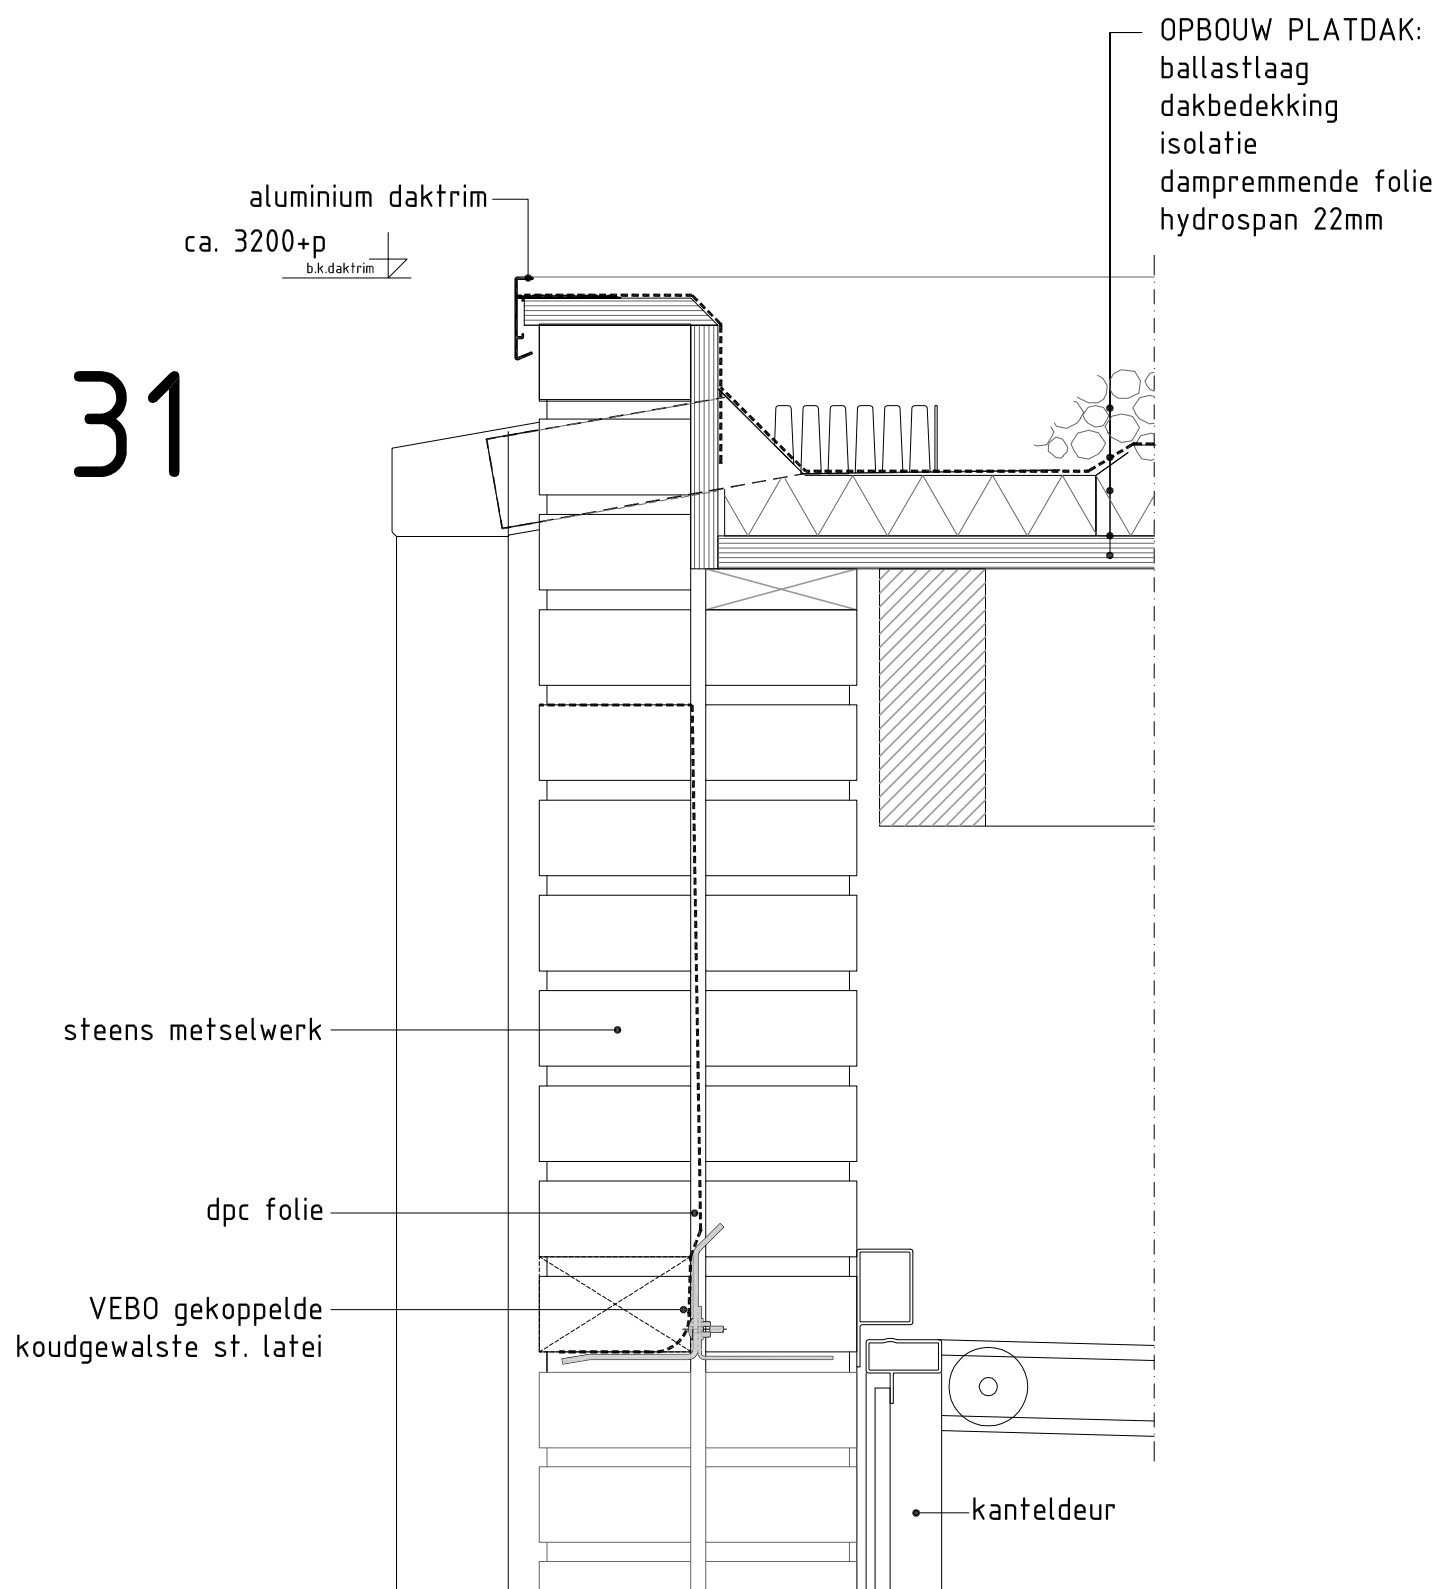

32

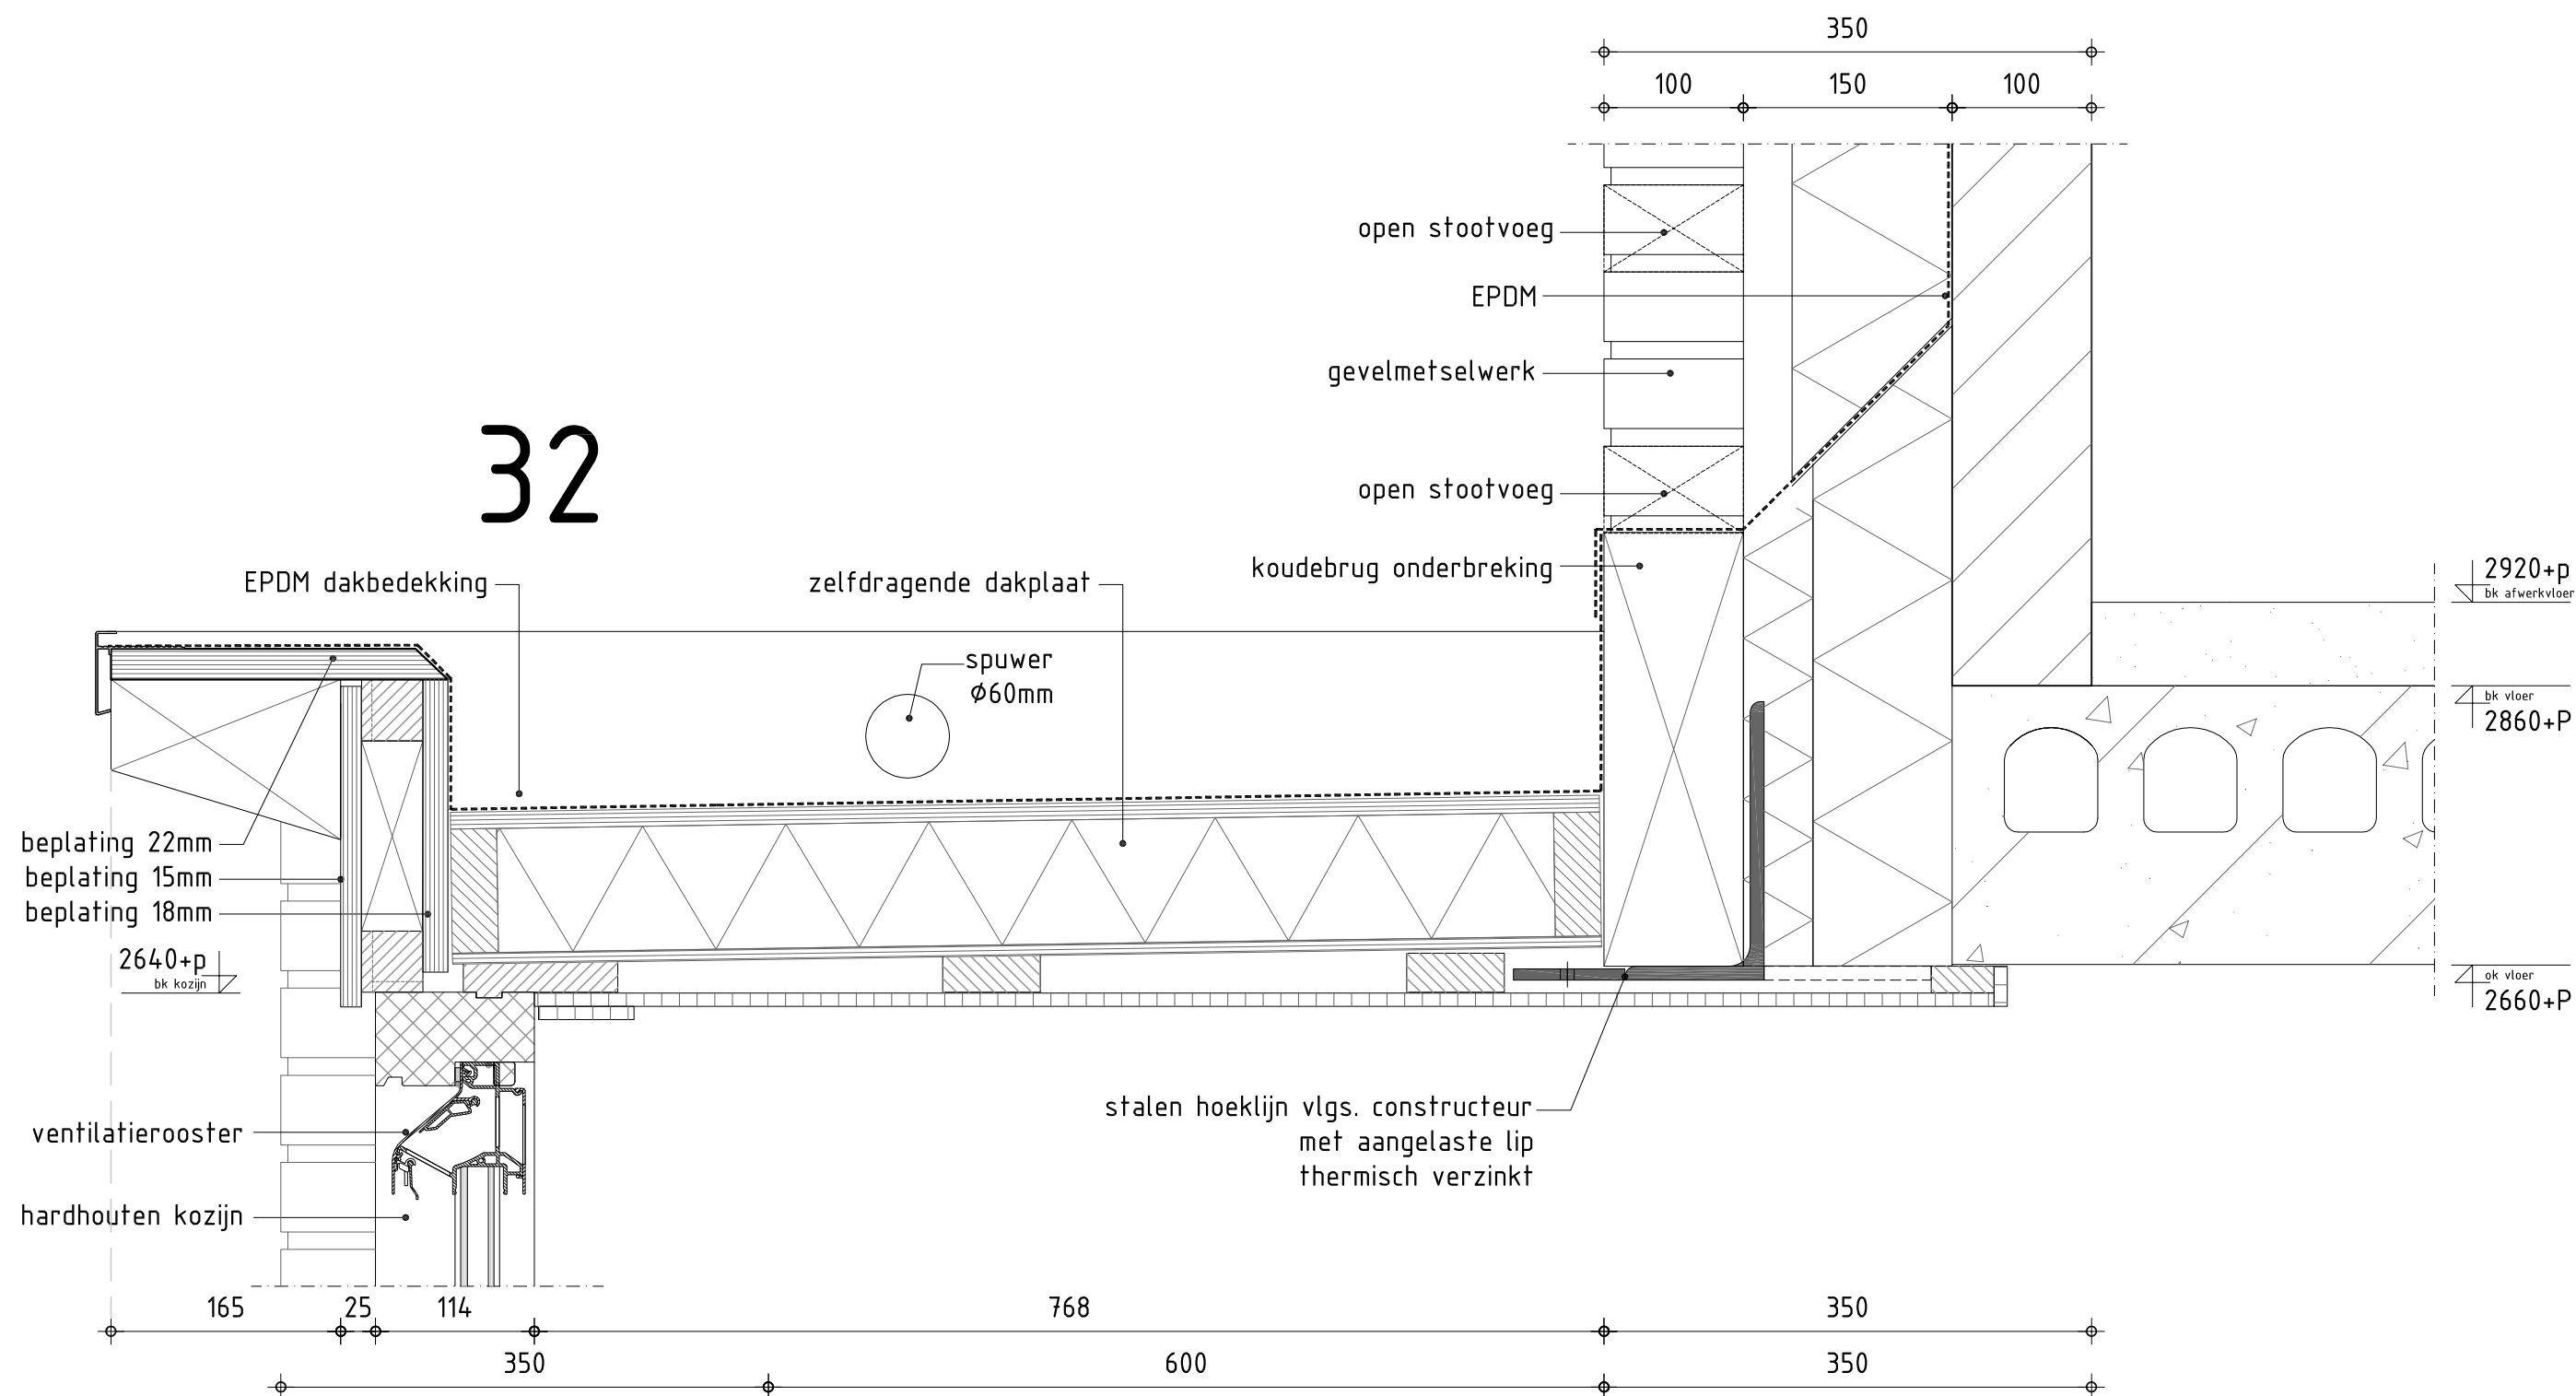


VAN WANROOIJ
BOUWBEDRIJF


Hengelo 21 woningen
werknummer 20.802

schaal	1 : 5	datum	10-12-2013
getekend	PvH.	bladnr.	32


33

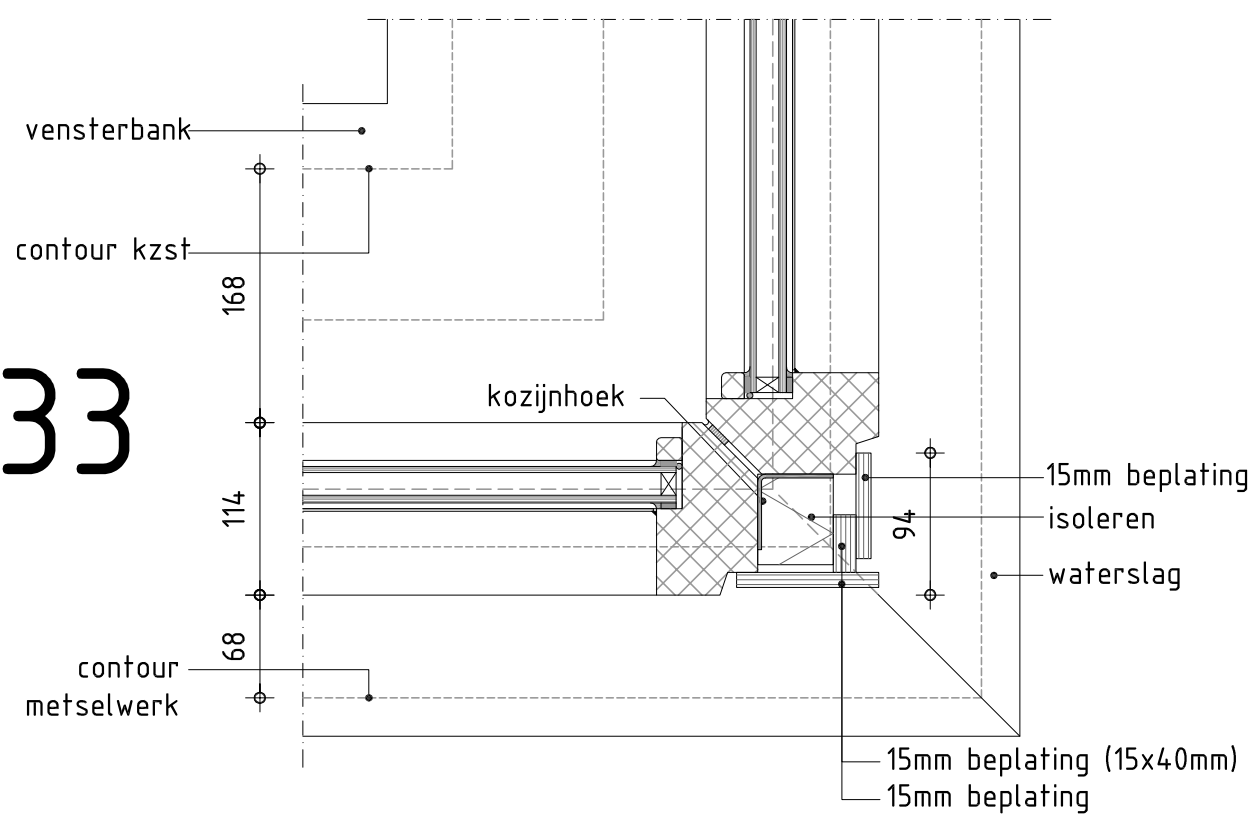


34

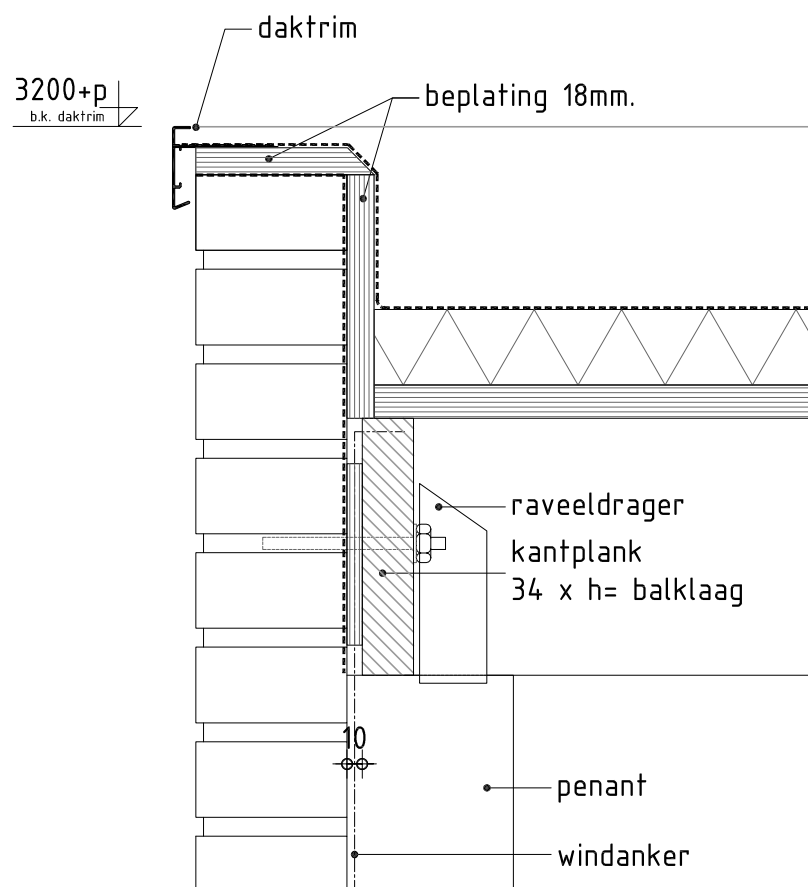

35

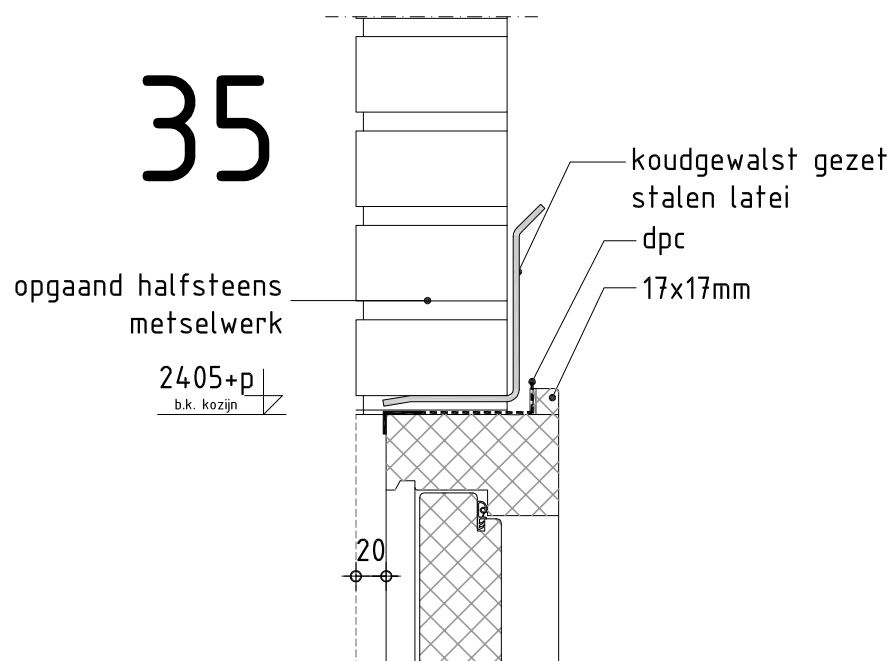

36

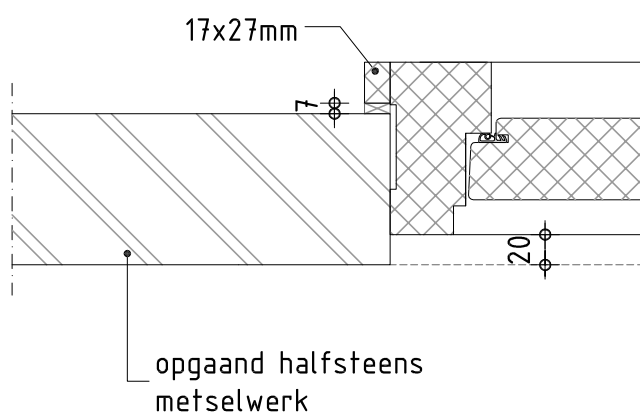


VAN WANROOIJ
BOUWBEDRIJF


Hengelo 21 woningen
werknummer 20.802

schaal 1 : 5 datum 10-12-2013
getekend PvH. bladnr. 33 t/m. 36

37

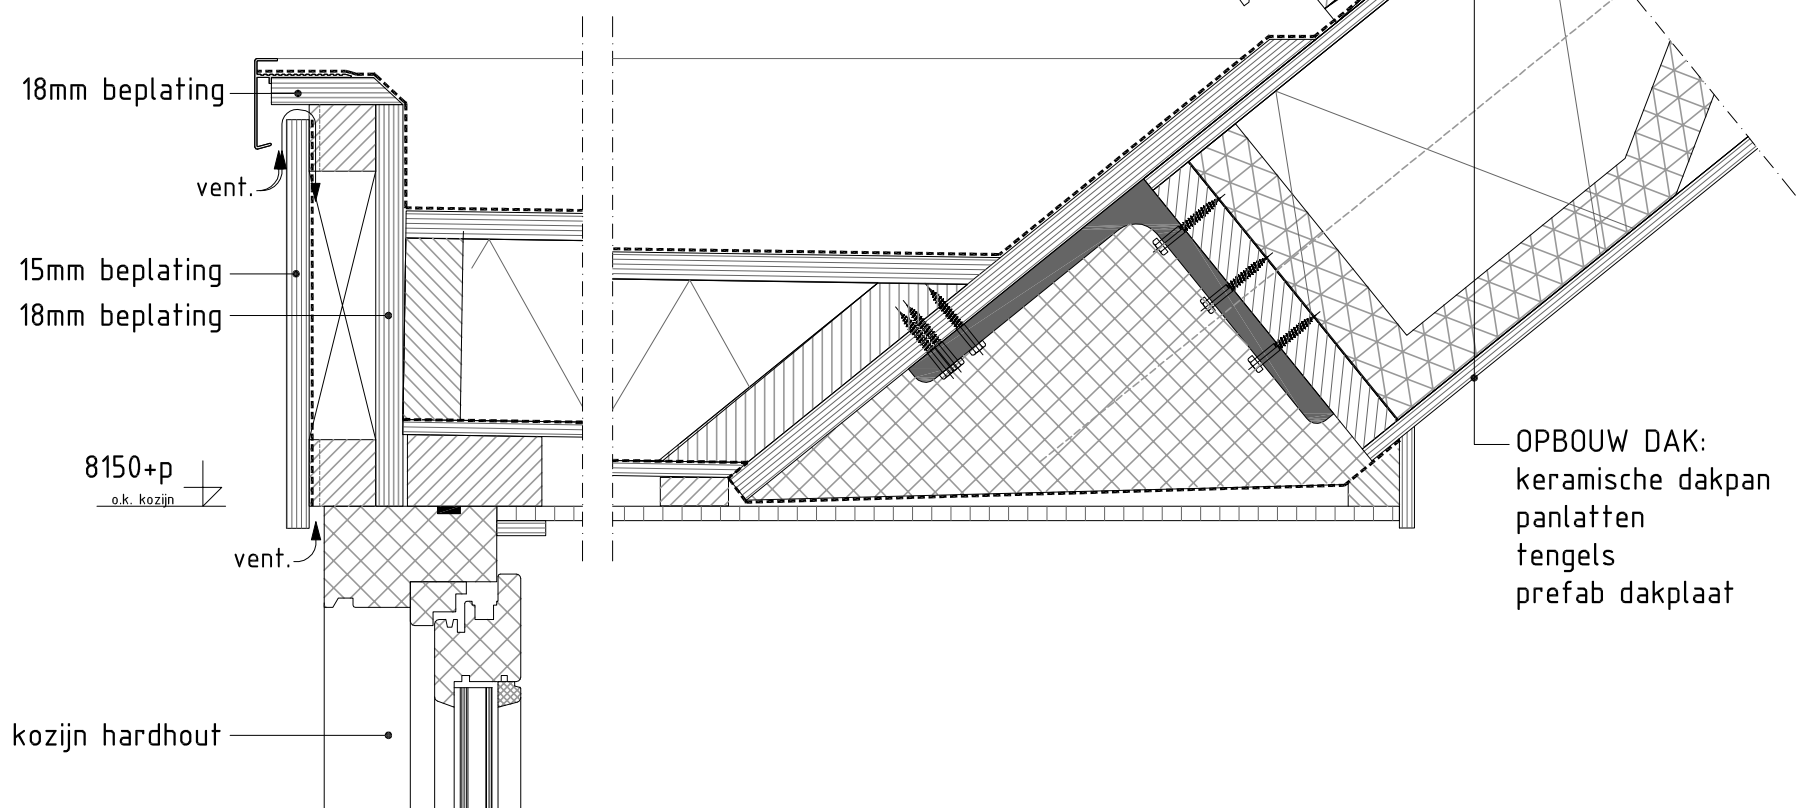

38

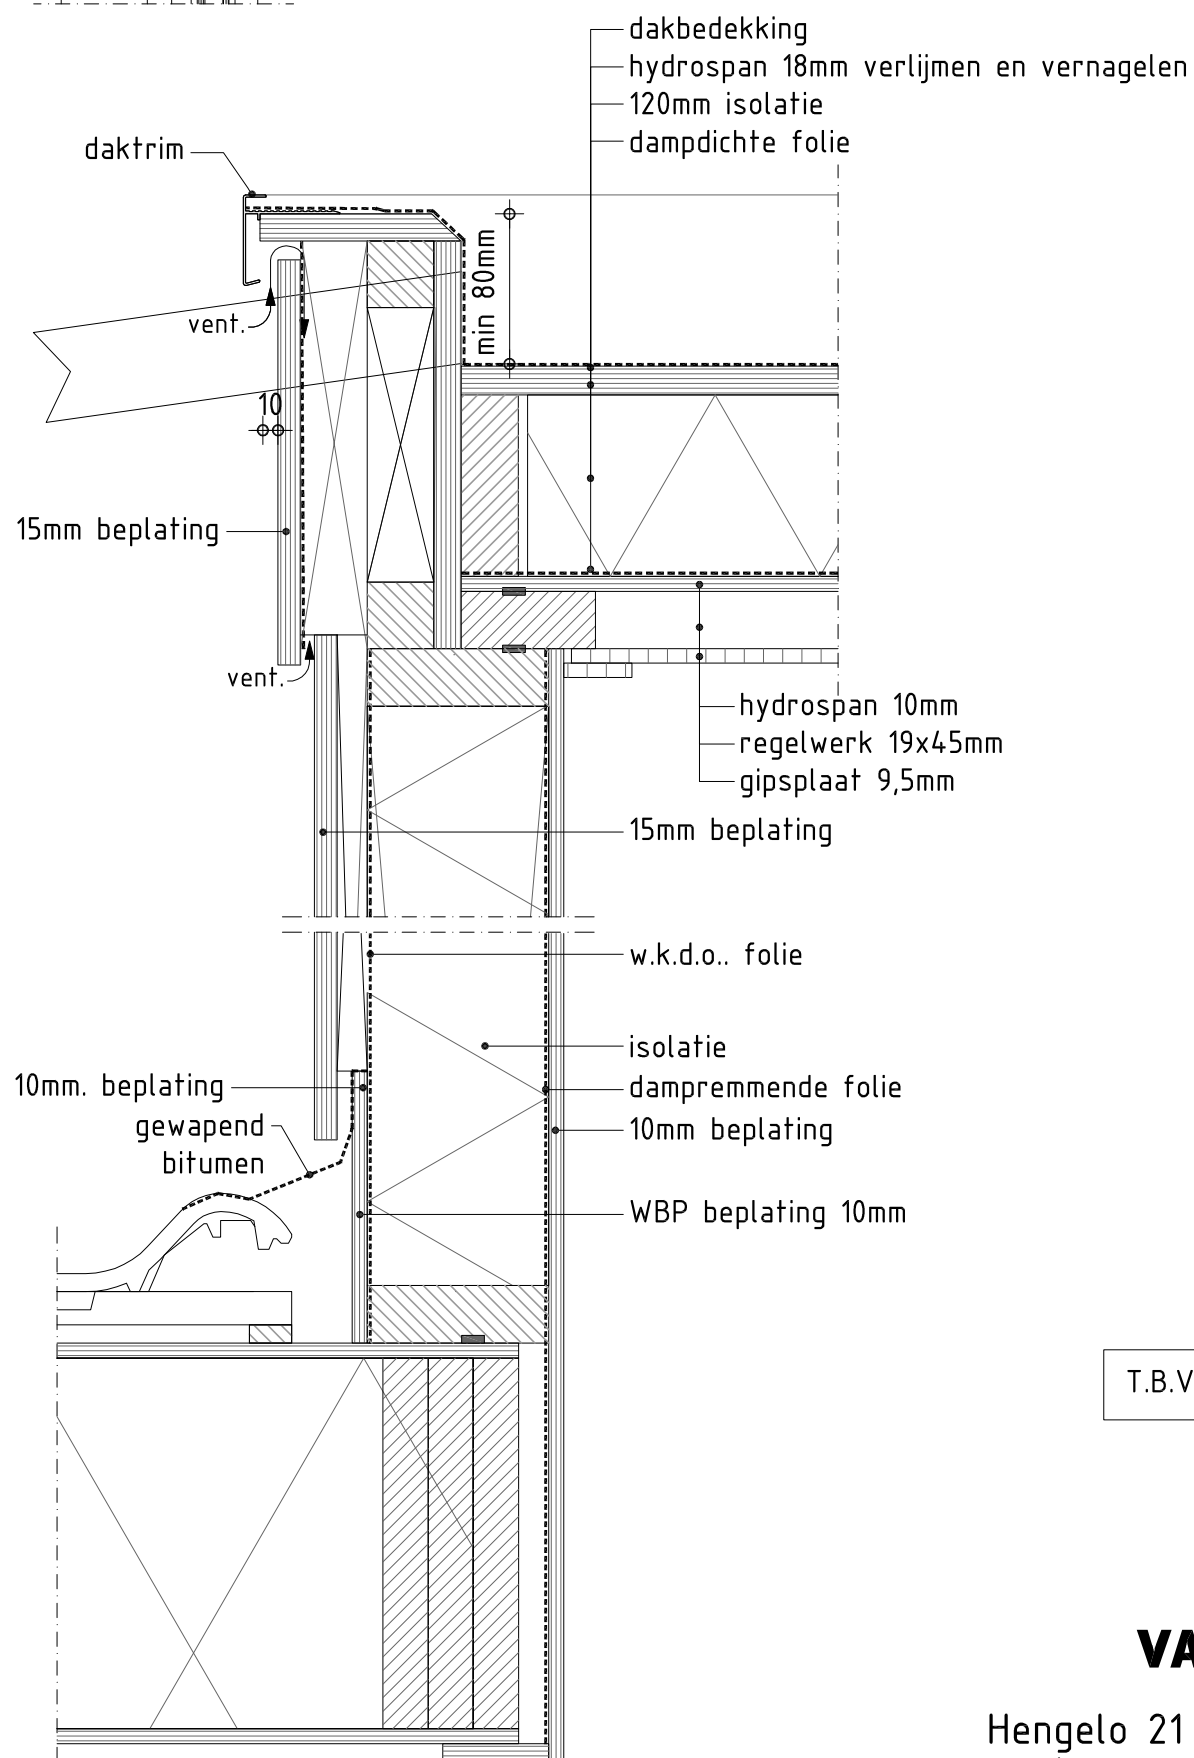

T.B.V. OPTIE DAKKAPEL


39

VAN WANROOIJ
BOUWBEDRIJF

Hengelo 21 woningen
werknummer 20.802

schaal 1 : 5 datum 10-12-2013
getekend PvH. bladnr. 37 t/m. 39

40

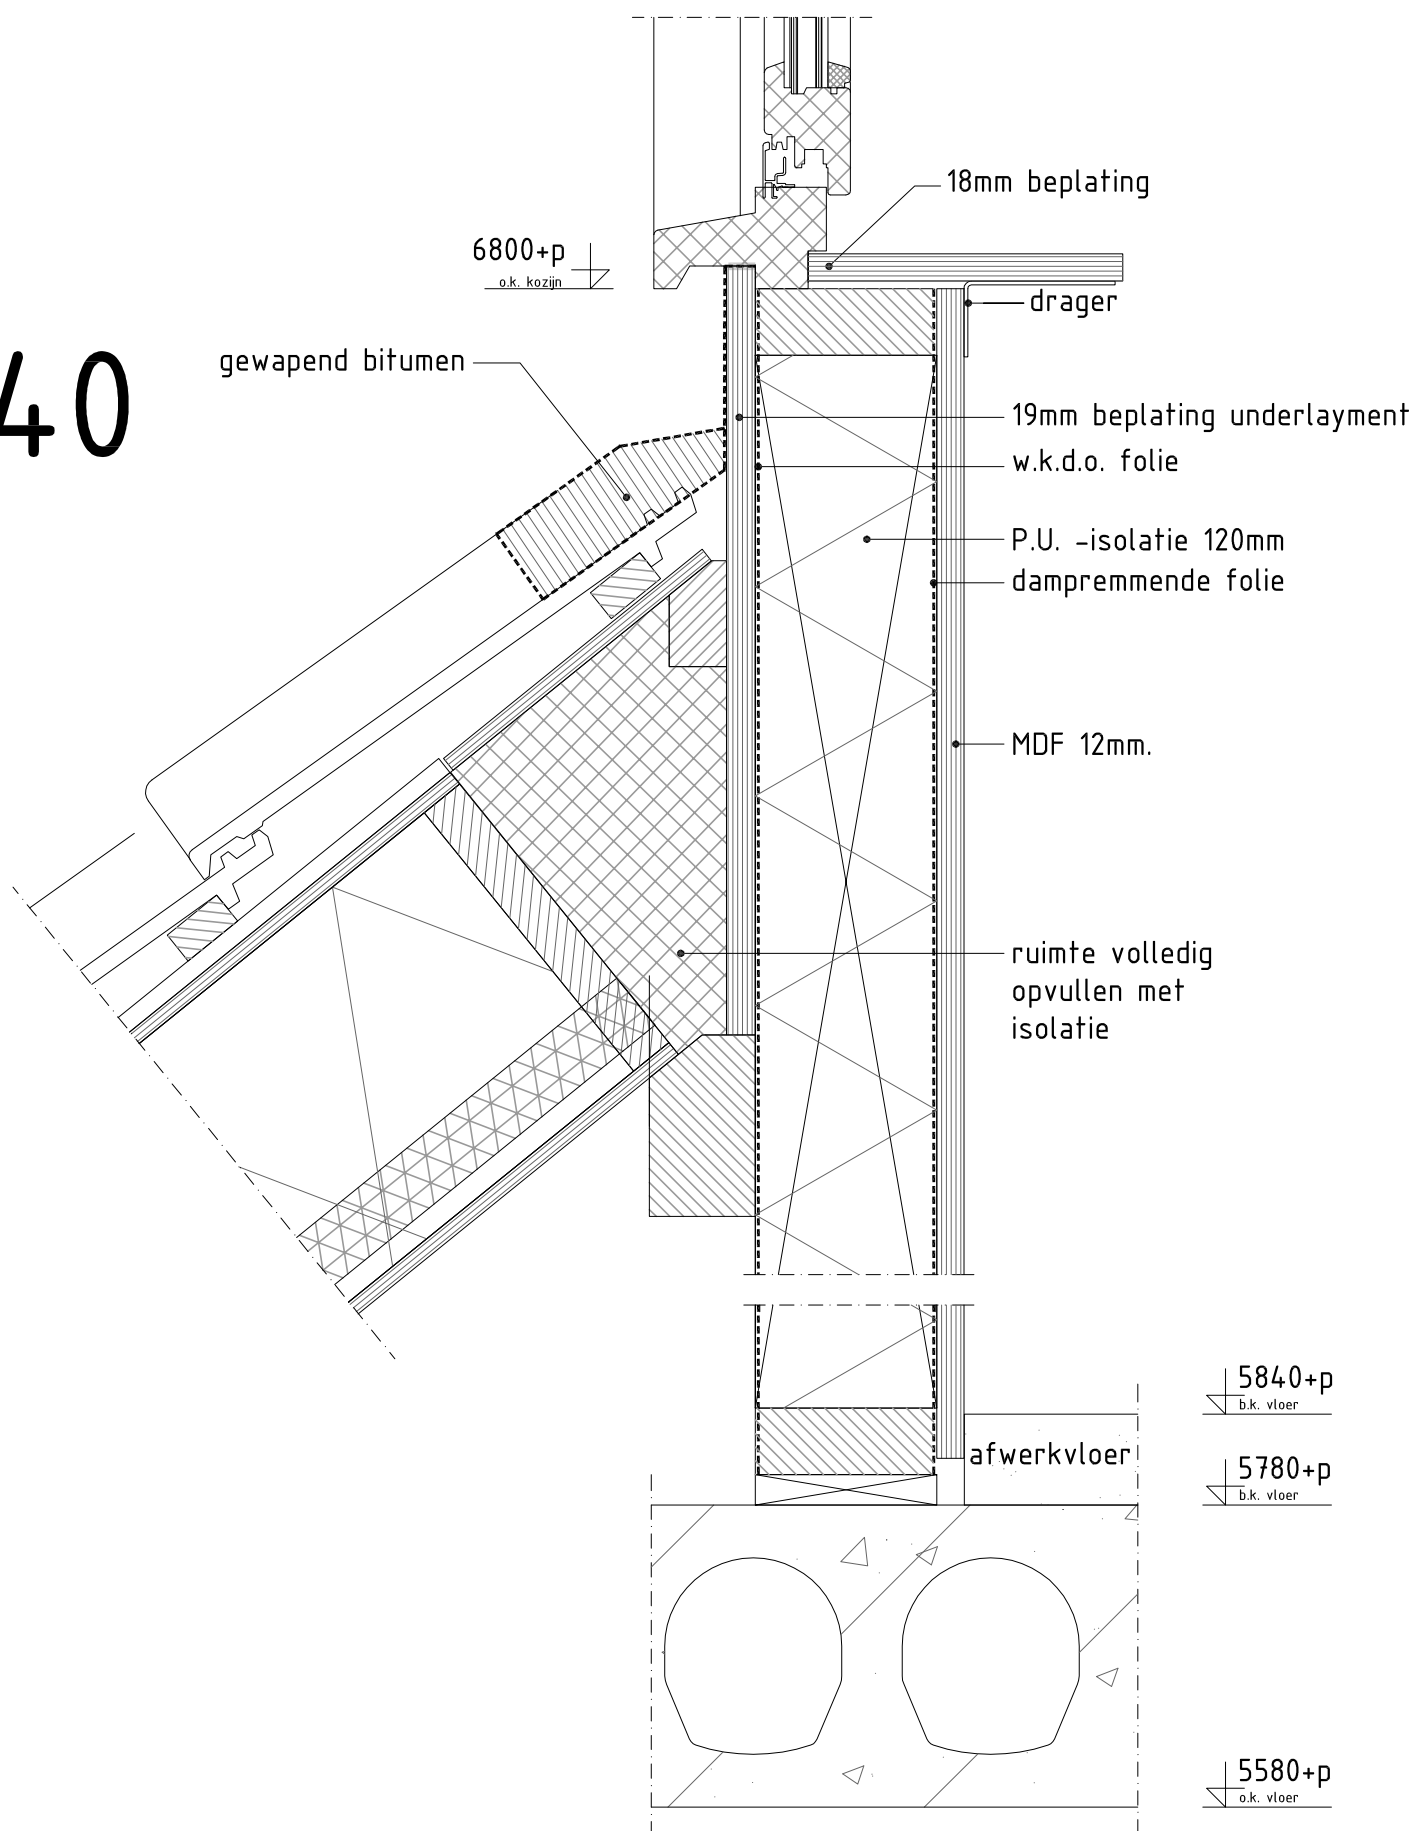

T.B.V. OPTIE DAKKAPEL

VAN WANROOIJ
BOUWBEDRIJF

Hengelo 21 woningen
werknummer 20.802

schaal	1 : 5	datum	10-12-2013
getekend	PvH.	bladnr.	40