


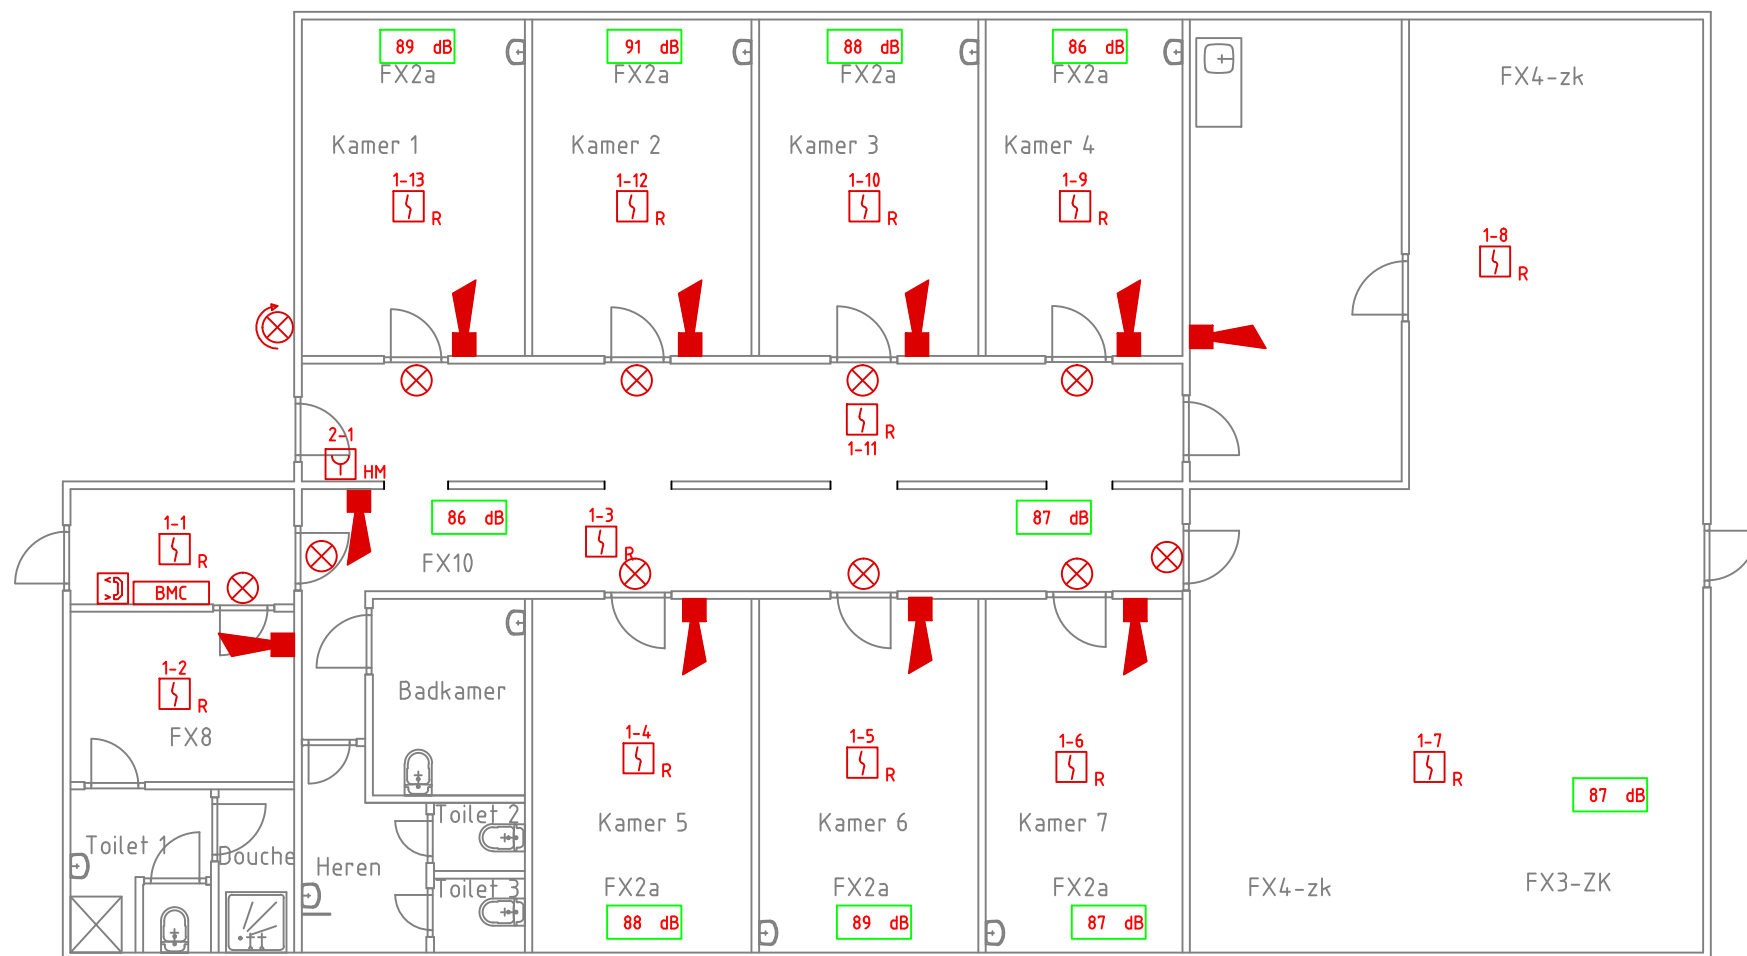

Renvooi

Symbol	Omschrijving	Info
	Akoestische signaalgever	-
	Brandmeldcentrale	-
	Doormelding brandcentrale	-
	Handbrandmelder	-
	Nevenindicator	-
	Optische rookmelder	-
	Zwaailicht	-

Betreft	Brandmeldinstallatie							
		Datum	Betreft		Getekend	Gecontr.		
		Getekend	BH	Datum	14-4-2015	Status	REVISIE	
Project	Raffaelstichting locatie Midgad	Gecontroleerd		Schaal	1:100	Formaat	A3	01/03
		Relatie Nr.	22975					
		Project Nr.	15P0010					
Adres	De Regenboog 50 1747 GW Tuitjenhorn							




VANDENBROEK
SYSTEMEN
KRACHTIG IN COMMUNICATIE
SAMENWERKING IN TECHNIEK

T 0412 64 34 00E info@vandenbroek-oss.nl
F 0412 65 17 69I www.vandenbroek-oss.nl

**VANDENBROEK**
SYSTEMEN
KRACHTIG IN COMMUNICATIE
SAMENWERKING IN TECHNIEK

T 0412 64 34 00 **E** info@vandenbroek-oss.nl
F 0412 65 17 69 **I** www.vandenbroek-oss.nl

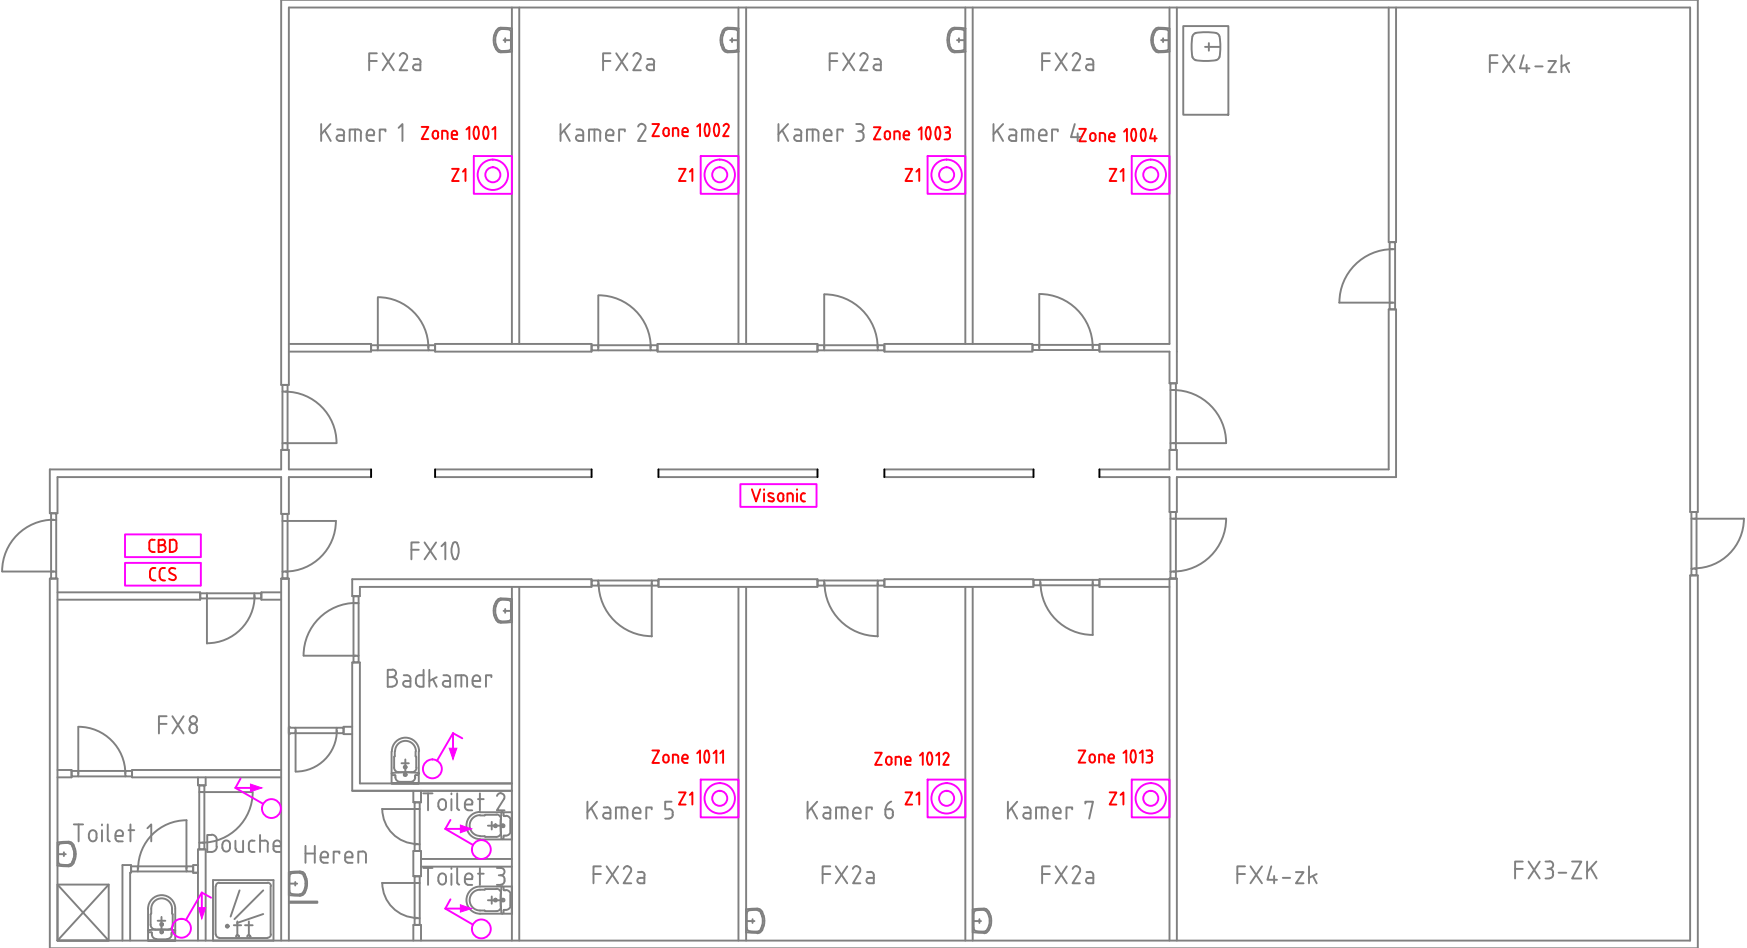

Renvooi

Symbool	Omschrijving	Info
	Schakelaar, 1-polig, trek-	-
	Oproep drukschakelaar	-
	Visonic	-
	Codebedienpaneel	-
	Inbraakcentrale	Galaxy flex

Zone 1014
Batterij controle van draadloze drukknop

Betreft	:	Zorgoproep systeem											
			Datum	Betreft			Getekend	Gecontr.					
			Getekend	:		BH	Datum	:	14-4-2015	Status	:	REVISIE	
Project	:	Raffaelstichting locatie Midgad	Gecontroleerd		:	Schaal		:	1:100		Formaat	A3	02 / 03
			Relatie Nr.		:	22975							
			Project Nr.		:	15P0010							
Adres	:	De Regenboog 50 1747 GW Tuitjenhorn											



VANDENBROEK
SYSTEMEN
KRACHTIG IN COMMUNICATIE
SAMENWERKING IN TECHNIEK


T 0412 64 34 00E info@vandenbroek-oss.nl
F 0412 65 17 69I www.vandenbroek-oss.nl



VANDENBROEK
SYSTEMEN
KRACHTIG IN COMMUNICATIE
SAMENWERKING IN TECHNIEK

T 0412 64 34 00E info@vandenbroek-oss.nl

F 0412 65 17 69I www.vandenbroek-oss.nl

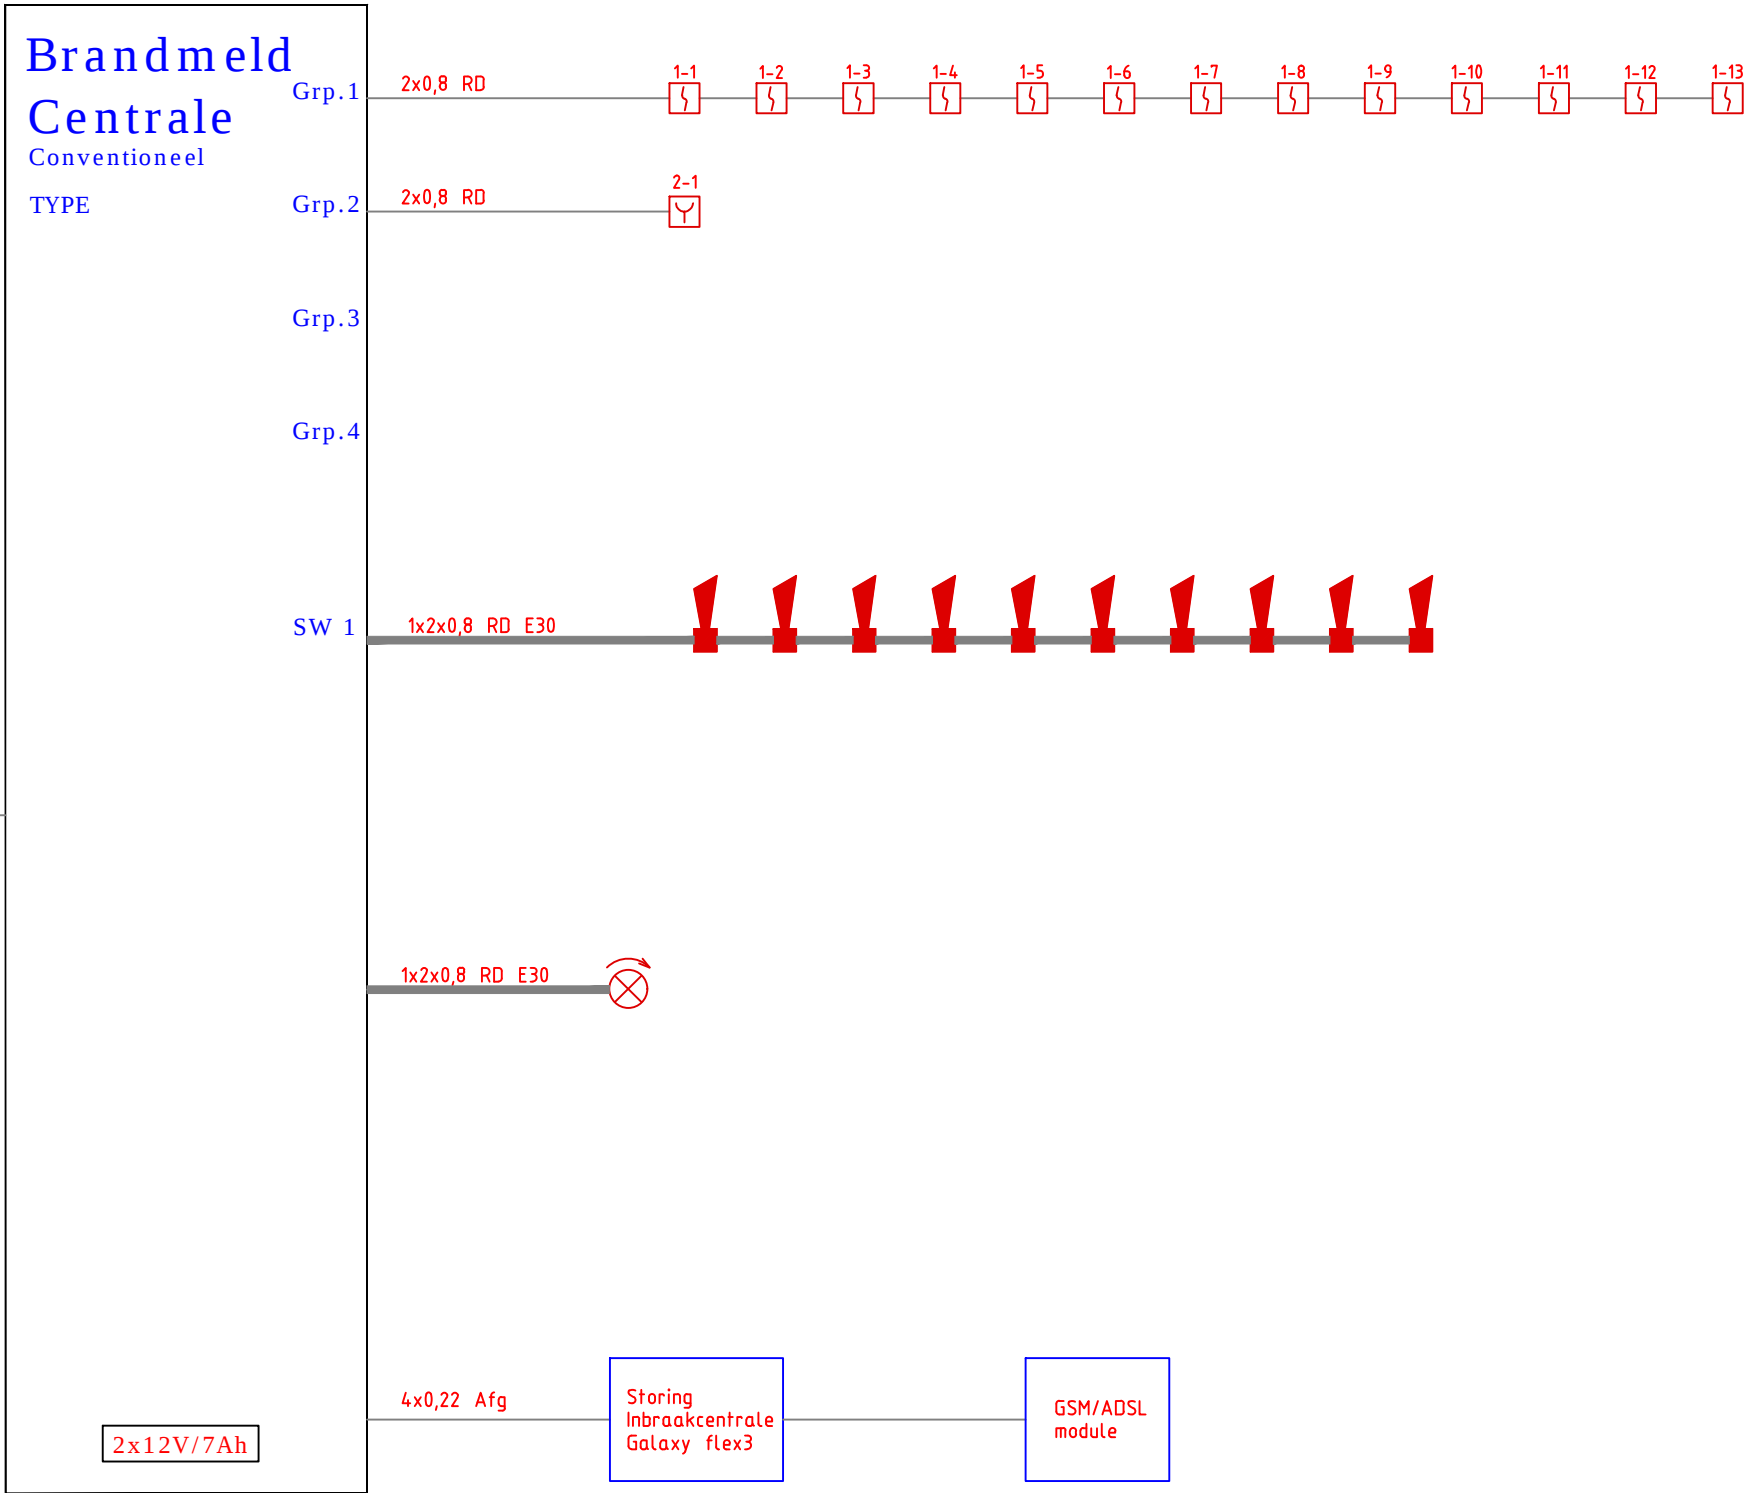

Betreft	:	Blokschema brandmeldcentrale											
			Datum	Betreft				Getekend	Gecontr.				
Project	:	Raffaelstichting locatie Midgad	Getekend		: BH		Datum		: 14-4-2015		Status	:	REVISIE
			Gecontroleerd		:		Schaal		: -				
			Relatie Nr.		:		22975				Formaat	A3	03 / 03
Adres	:	De Regenboog 50 1747 GW Tuitjenhorn	Project Nr.		:		15P0010						



VANDENBROEK
SYSTEMEN
KRACHTIG IN COMMUNICATIE
SAMENWERKING IN TECHNIEK

T 0412 64 34 00E info@vandenbroek-oss.nl

F 0412 65 17 69I www.vandenbroek-oss.nl