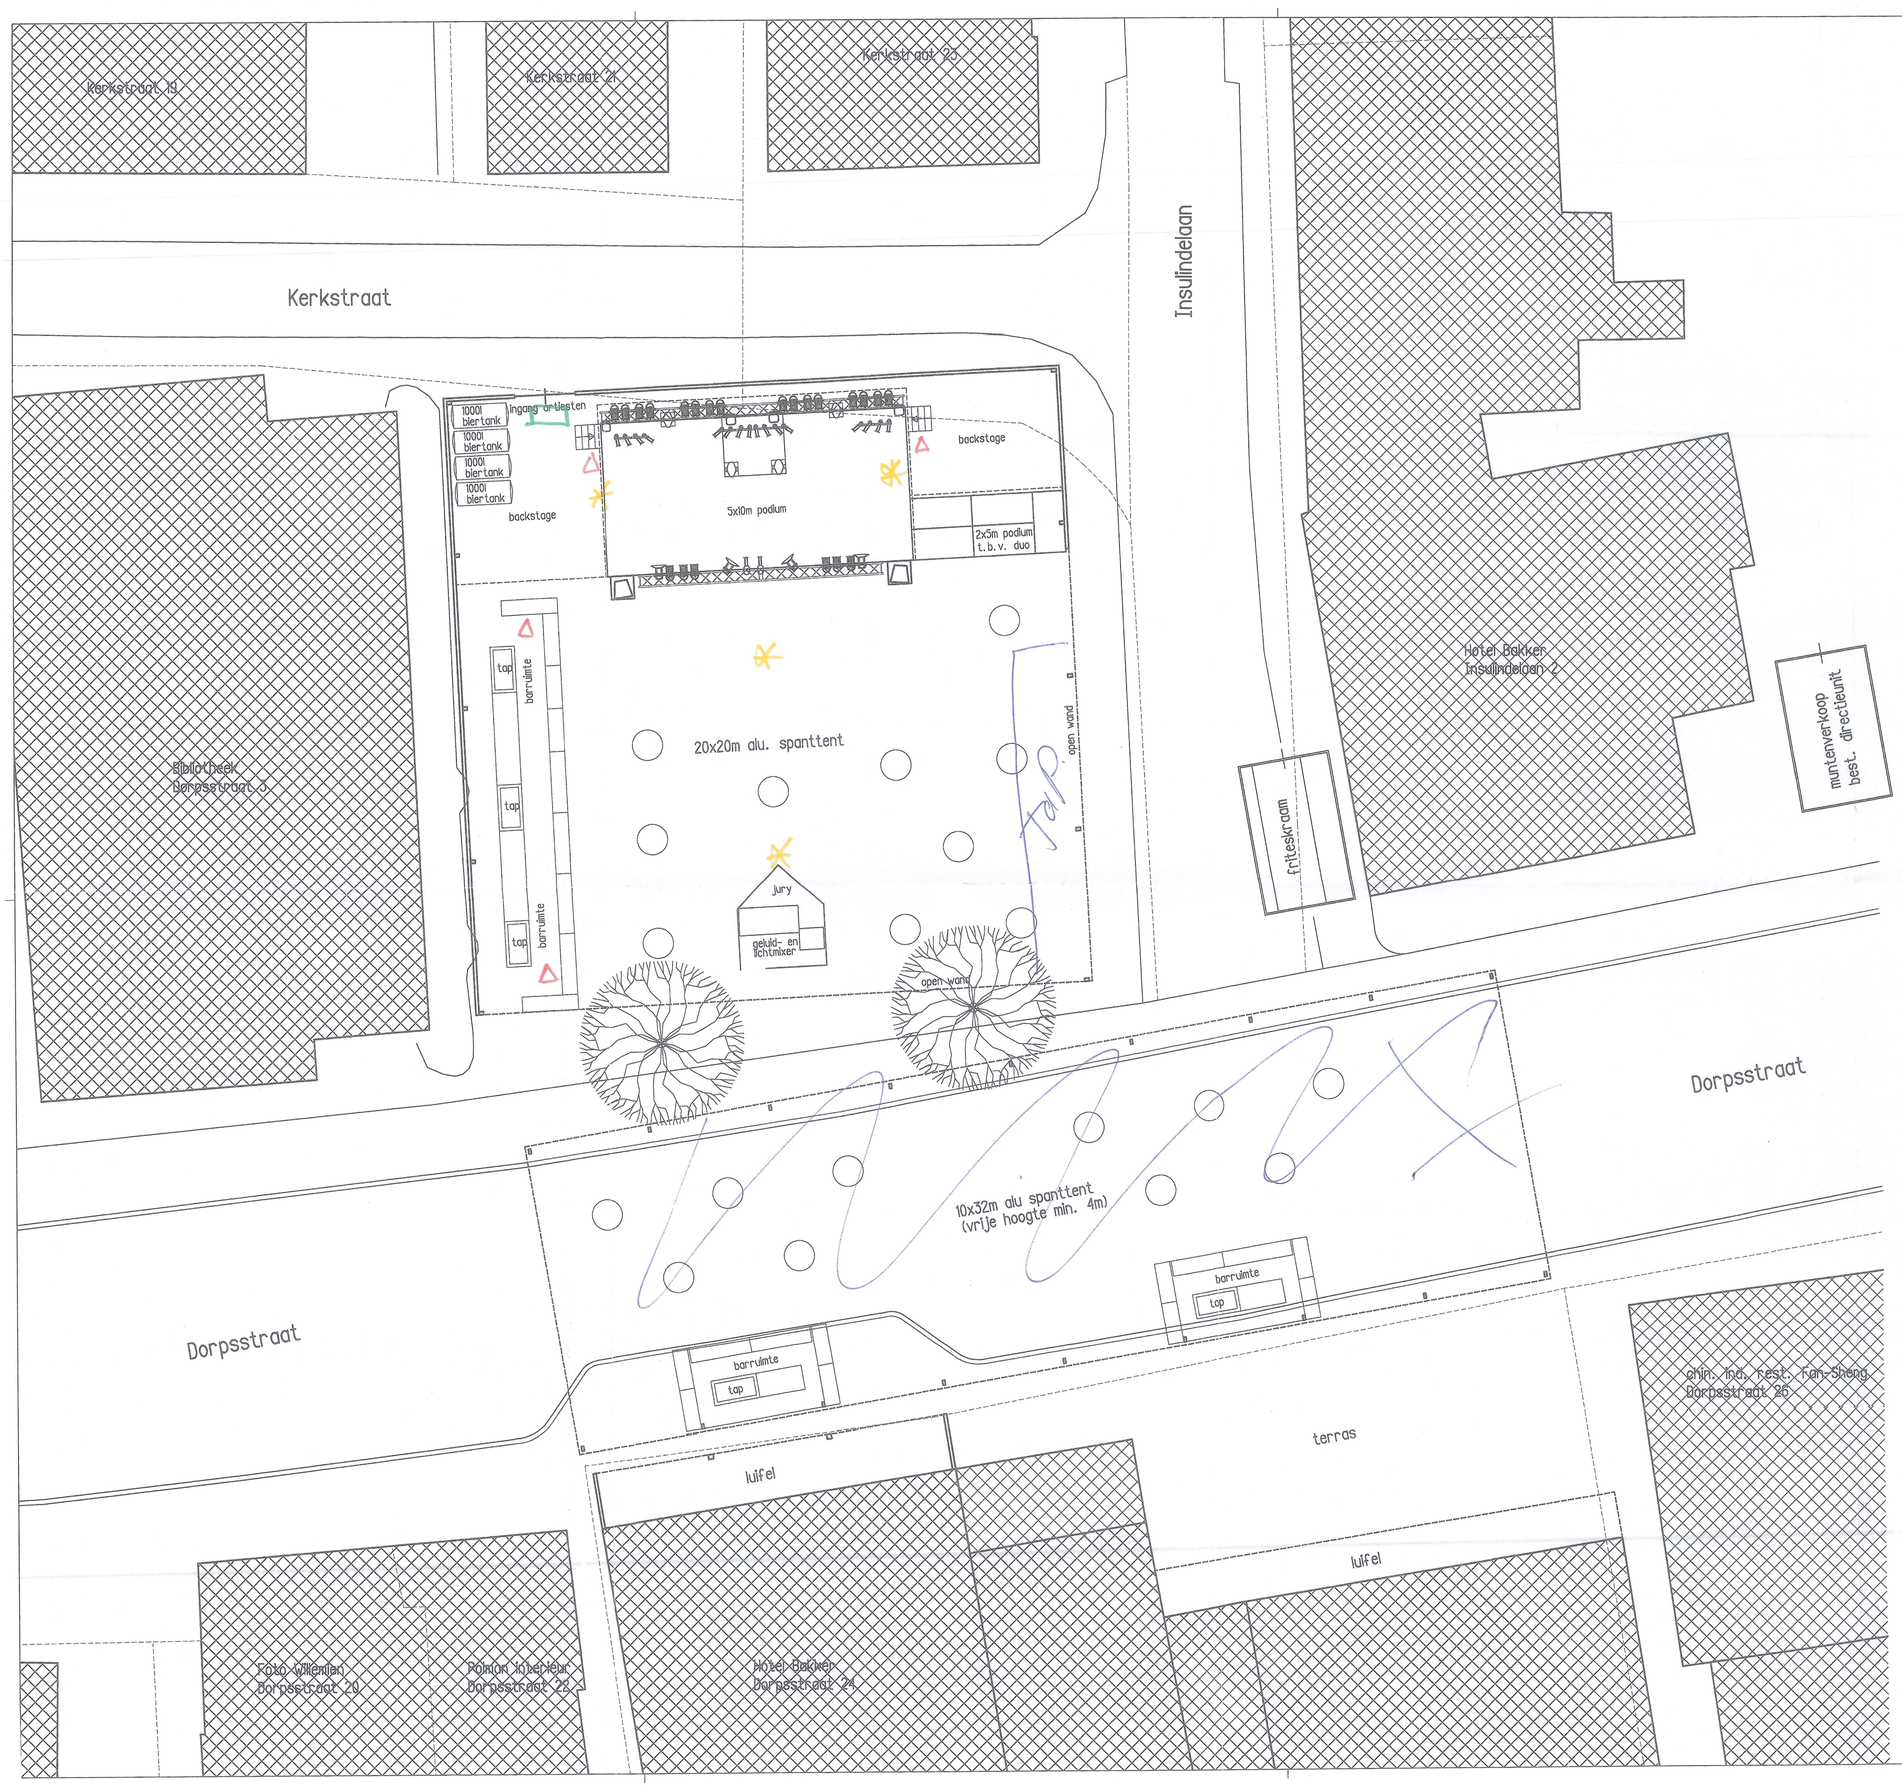

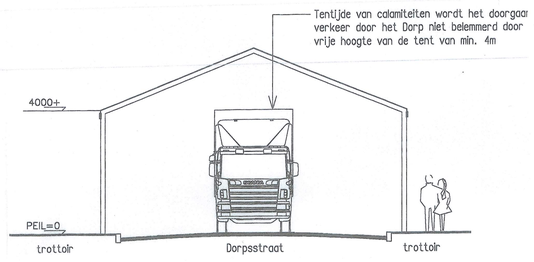

Doorsnede van tent over de Dorpsstraat

kadaster bekend: Vorden (gem. Bronckhorst)
Dorpsstraat 24

Tekening t.b.v. aanvraag evenementenvergunning
Zomerfeesten 2005: resp. 21, 22 en 23 juli 2004

Hotel Bakker
contactpersoon: Dhr. K. Bakker
Dorpsstraat 24
7251 BB Vorden (gem. Bronckhorst)

d.d. 22-02-2005 schaal: 1:100 bladnr