



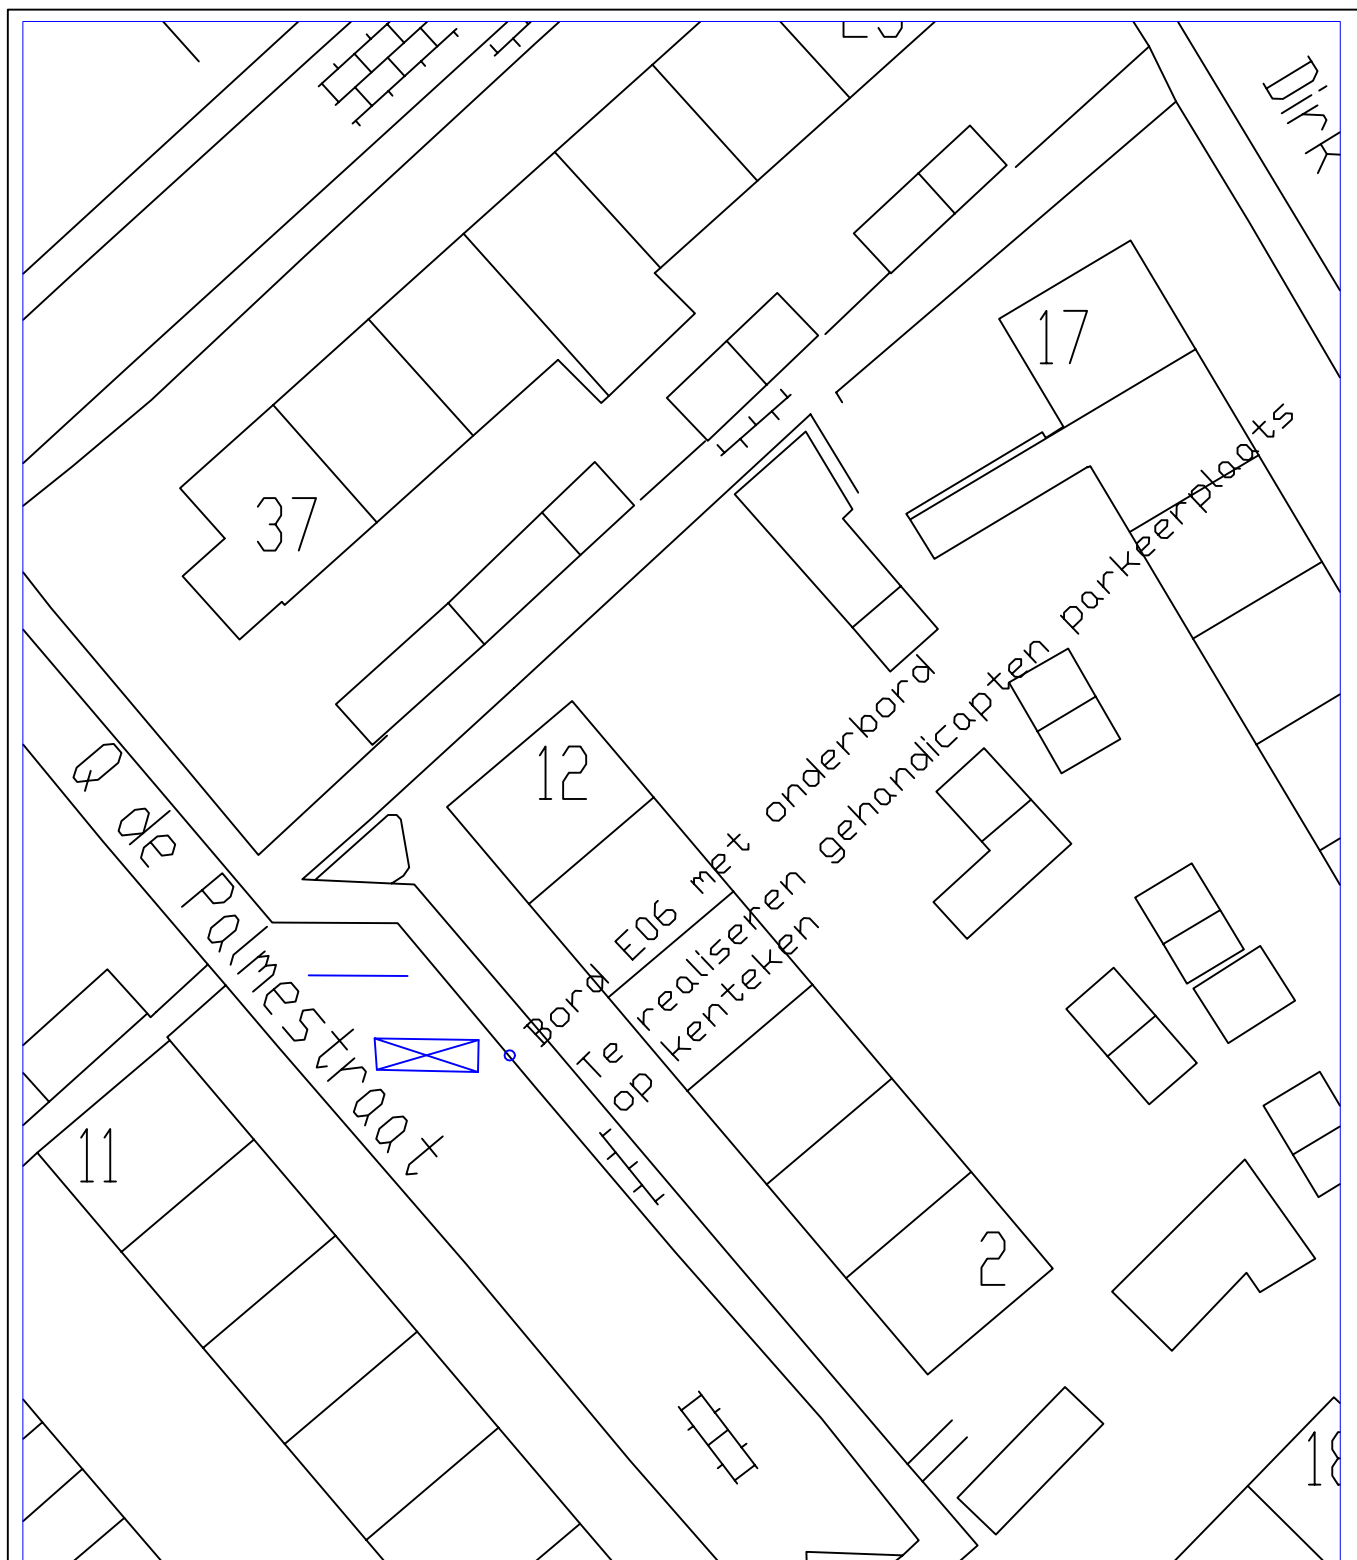

Alle maten in meters, tenzij anders vermeld

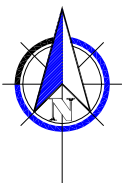

Gemeente Lingewaal

Afdeling :
Ruimtelijke Zaken

postbus 1014 4171 ZG Asperen
tel. 0345 - 634000 fax 0345 - 619722
email: info@lingewaal.nl

datum: 11 februari 2016	onderwerp:	tekeningnummer:
schaal:	Verkeersbesluit realisatie gehandicapten parkeerplaats	..
formaat: A4	Q De Palmestraat 9 Asperen	
get.: A. Rodenburg	onderdeel :	besteknummer:
gezien:	..	..
gewijzigd:		bestandsnaam:
datum:		dgn