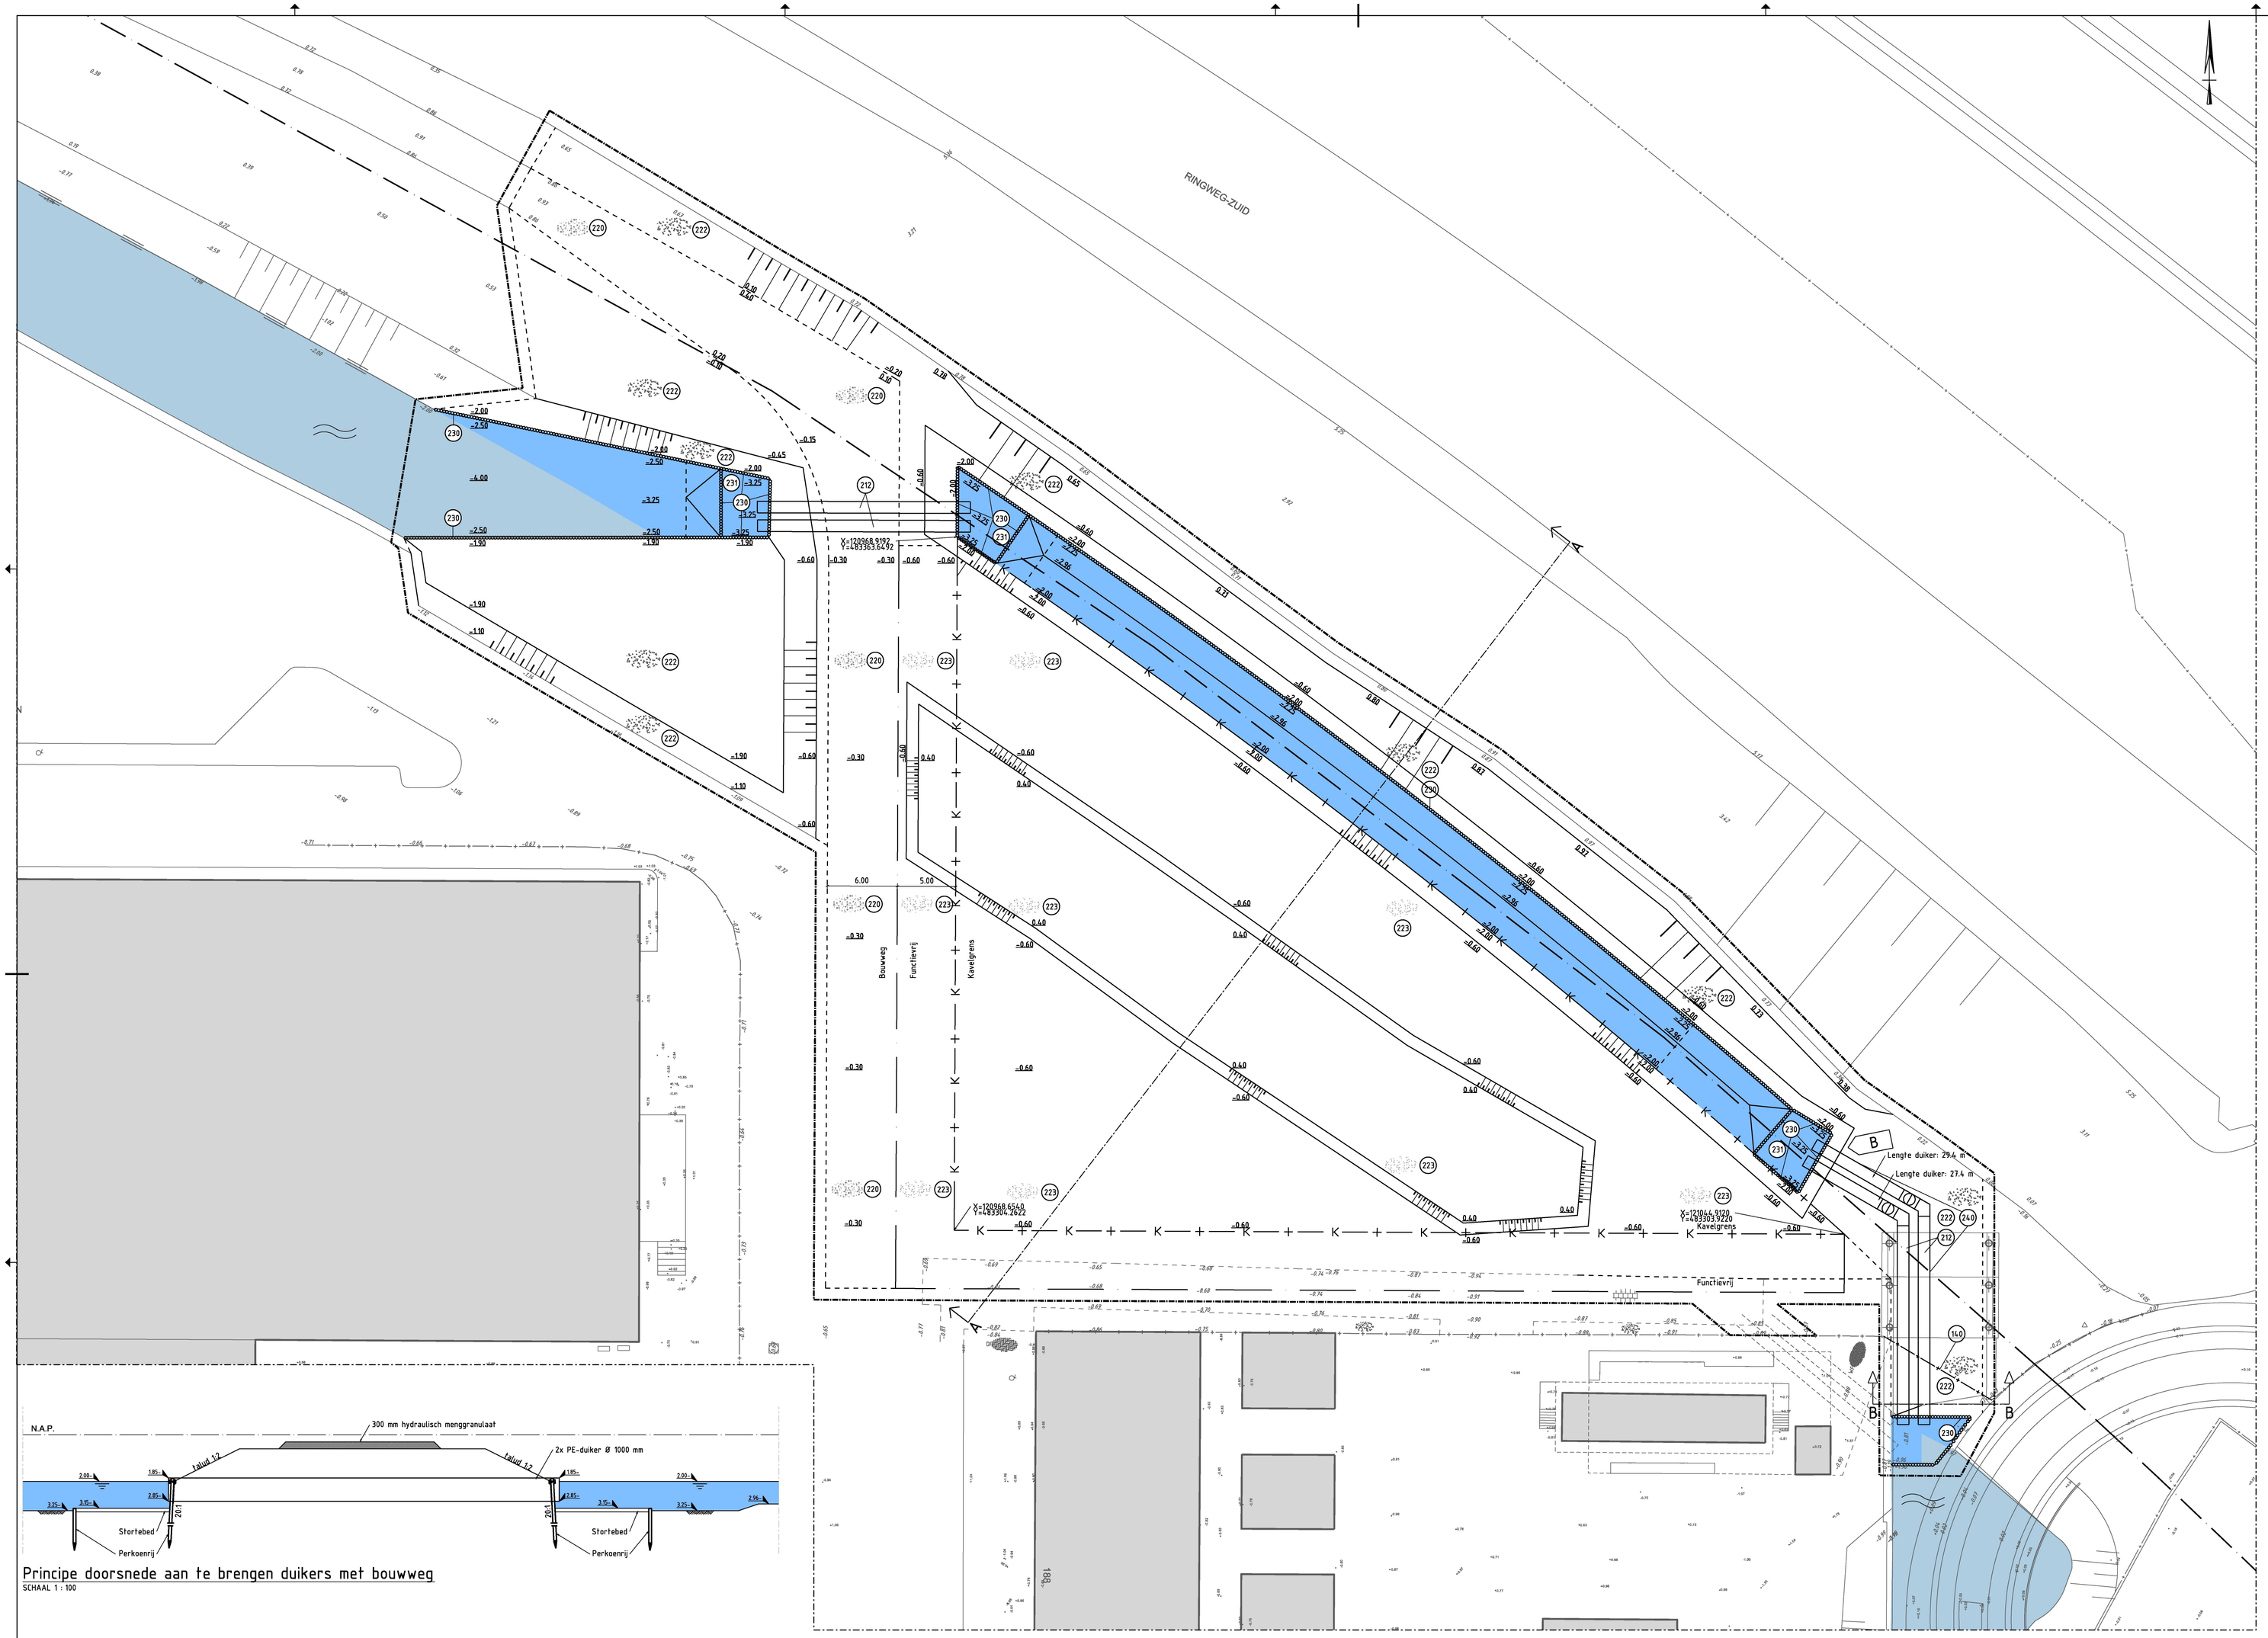

Principe doorsnede aan te brengen duikers met bouwweg
SCHAAL 1 : 100

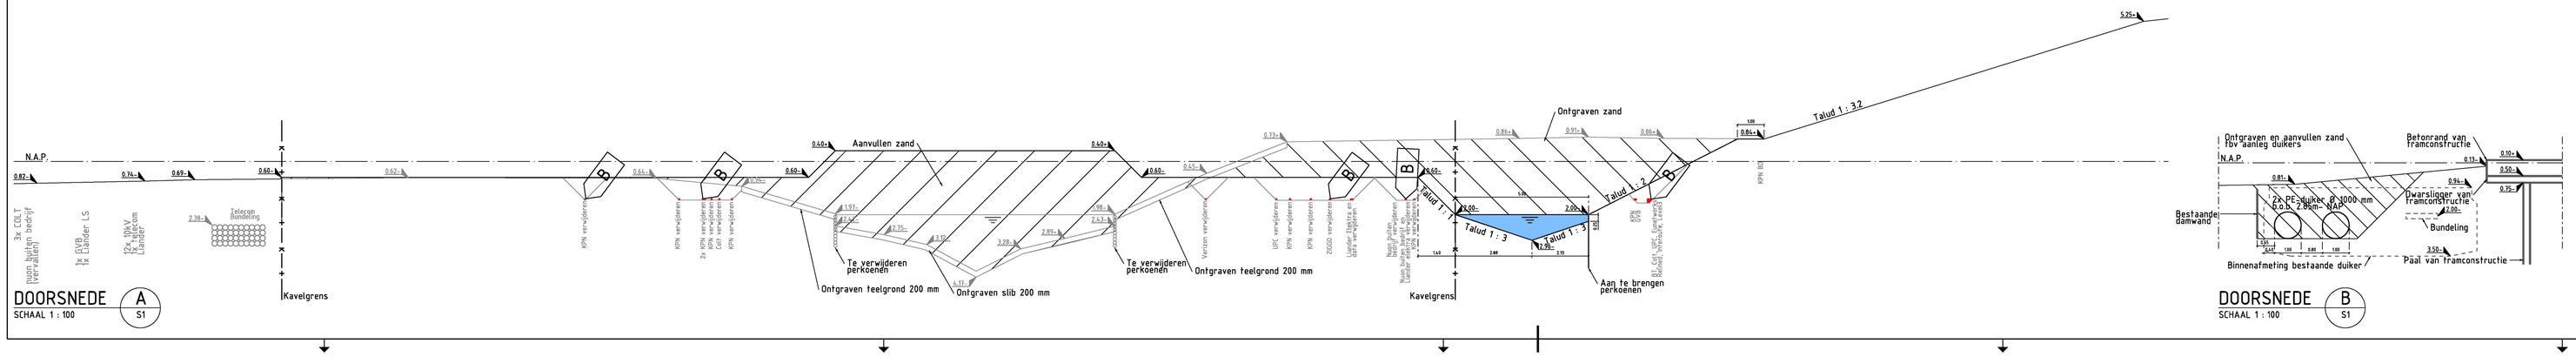

DOORSNEDE A
SCHAAL 1 : 100
S1

DOORSNEDE B
SCHAAL 1 : 100
S1

LEGENDA

Maten in m. tenzij anders aangegeven
Hoogtematen in m. tov N.A.P.

Algemeen

- Werkgrens
- Materiaalgrens
- Toekomstige kavelgrens
- Demarcatielijn

Bestaande Materialen

- 123 Hoogtemaat
- Put Hwa
- Betonplaat Halfst
- Trammast
- Terreinafscheiding Kunstmatig Rasterhekwerk

Aan te brengen materialen

- 140 Hekwerk
- 212 PE duiker, ø1030 mm
- 220 Hydraulisch menggranulaat, dikte 300 mm
- 222 Teelaarde, dikte: 100 mm en inzaaien met gras
- 223 Zand
- 230 Houten beschoeiing
- 231 Bodembescherming
- 240 Over dit gedeelte duikers aanbrengen met behulp van berlinerwand
- 123 Hoogtemaat (nieuw)
- Put duiker
- Nieuw oppervlaktewater

Overzicht 1:5000

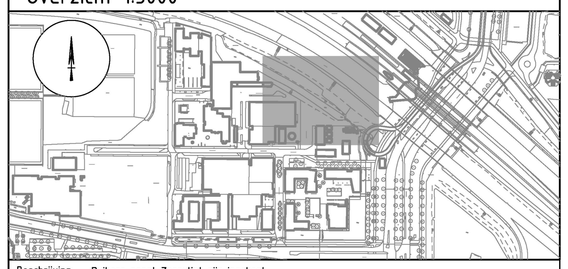

Beschrijving:	Duikers naast Zorgvliet zijn ingekort Aan doorsnede A zijn te verwijderen kabels toegevoegd				
Opsteller: K. van Duijn	Goedgekeurd en vrijgegeven: P. Geerts	Paraaf:		Datum: 16-03-2016	Wijziging: B

Verwerkte basisinformatie

Instantie:	Referentie	Omschrijving:	Datum:
Kadaster	Klic	Klic-melding	16-03-2015
VO&R	Kavel 14	Ontwerp kavel 14 en watergang	05-02-2015
IB	Ondergrond 0615	Ondergrond	06-2015

Gemeente Amsterdam

Ingenieursbureau

Weesperstraat 430
Postbus 10470
1001 AK Amsterdam
Telefoon 020 2511111

Opdrachtgever:	Gemeente Amsterdam
Project:	Bouwrijpmaken kavel 14
Onderdeel:	Nieuwe situatie Inclusief bestaande situatie en doorsnedes

Status:	Fase:	Behoort bij:	Schaal:
Definitief	BE	Al 2015-232	1:100 1:200 1:5000

Opsteller:	Goedgekeurd en vrijgegeven:	Paraaf:	Datum:	Formaat:
K. van Duijn	P. Geerts	w.g.	11-01-2016	A0

Projectnummer:	Tekeningnummer:	Bladnummer:	Aantal bladen:	Wijziging:
70255	7895-02	1	1	B

Auteursrechten voorbehouden

Documentnr:
Plotdatum: PLTD
Bestandsnaam: nl25