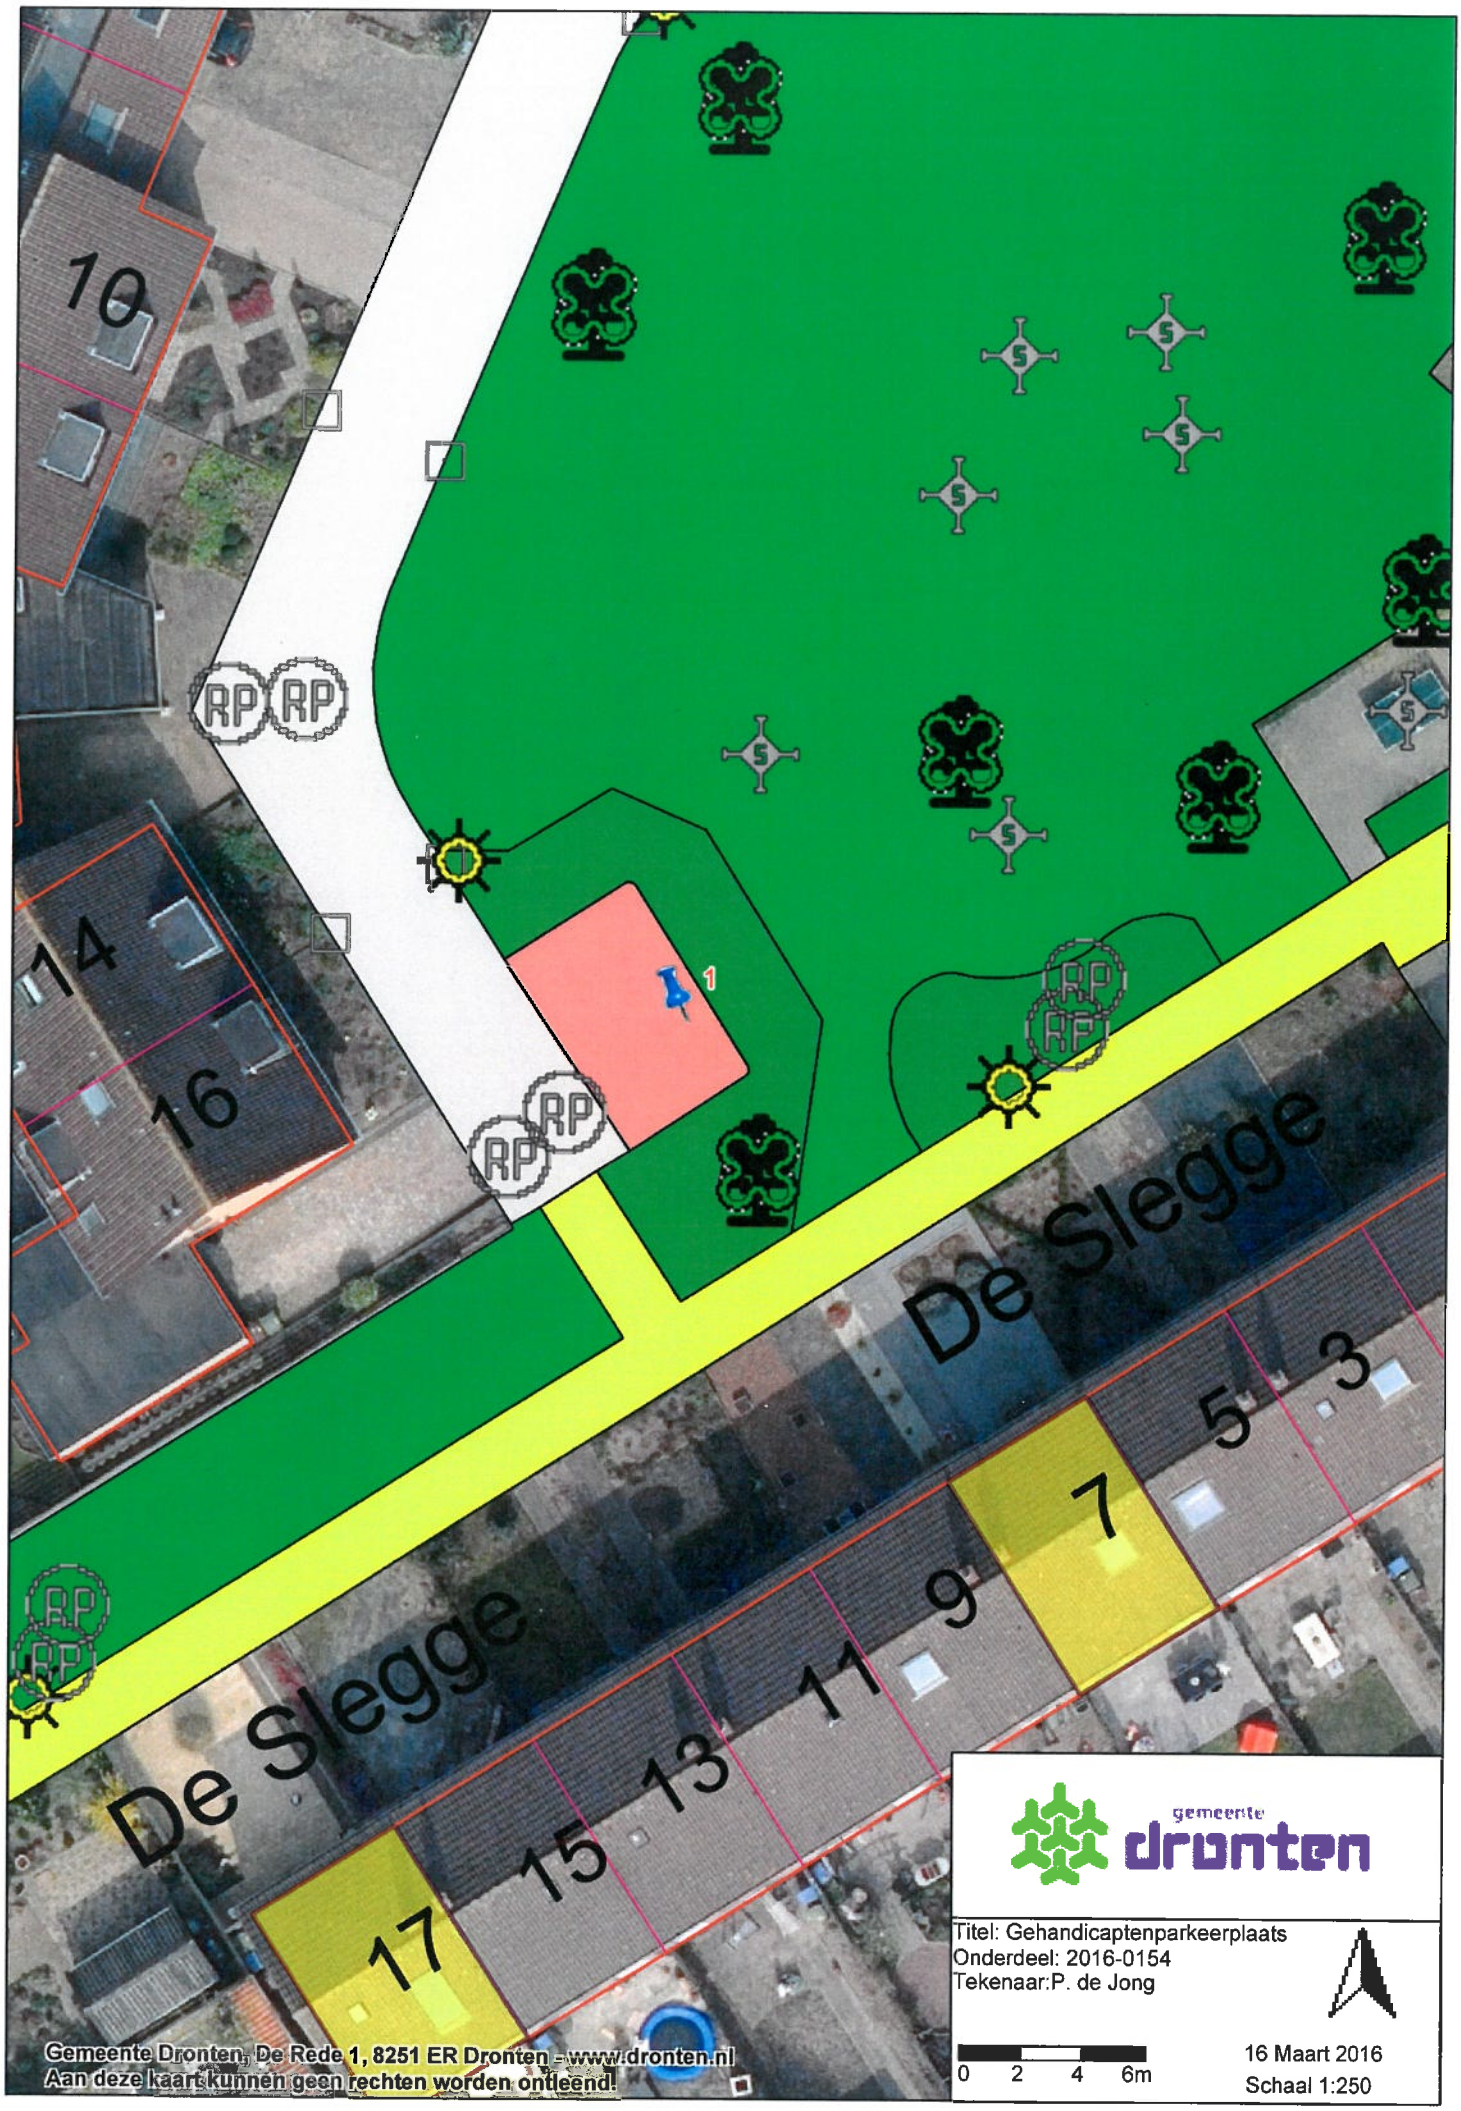
10
14
16
1
De Slegge
De Slegge
3
5
7
9
11
13
15
17
RP
gemeente
dronten
Titel: Gehandicaptenparkeerplaats
Onderdeel: 2016-0154
Tekenaar:P. de Jong
0 2 4 6m
16 Maart 2016
Schaal 1:250
Gemeente Dronten, De Rede 1, 8251 ER Dronten - www.dronten.nl
Aan deze kaart kunnen geen rechten worden ontleend!