



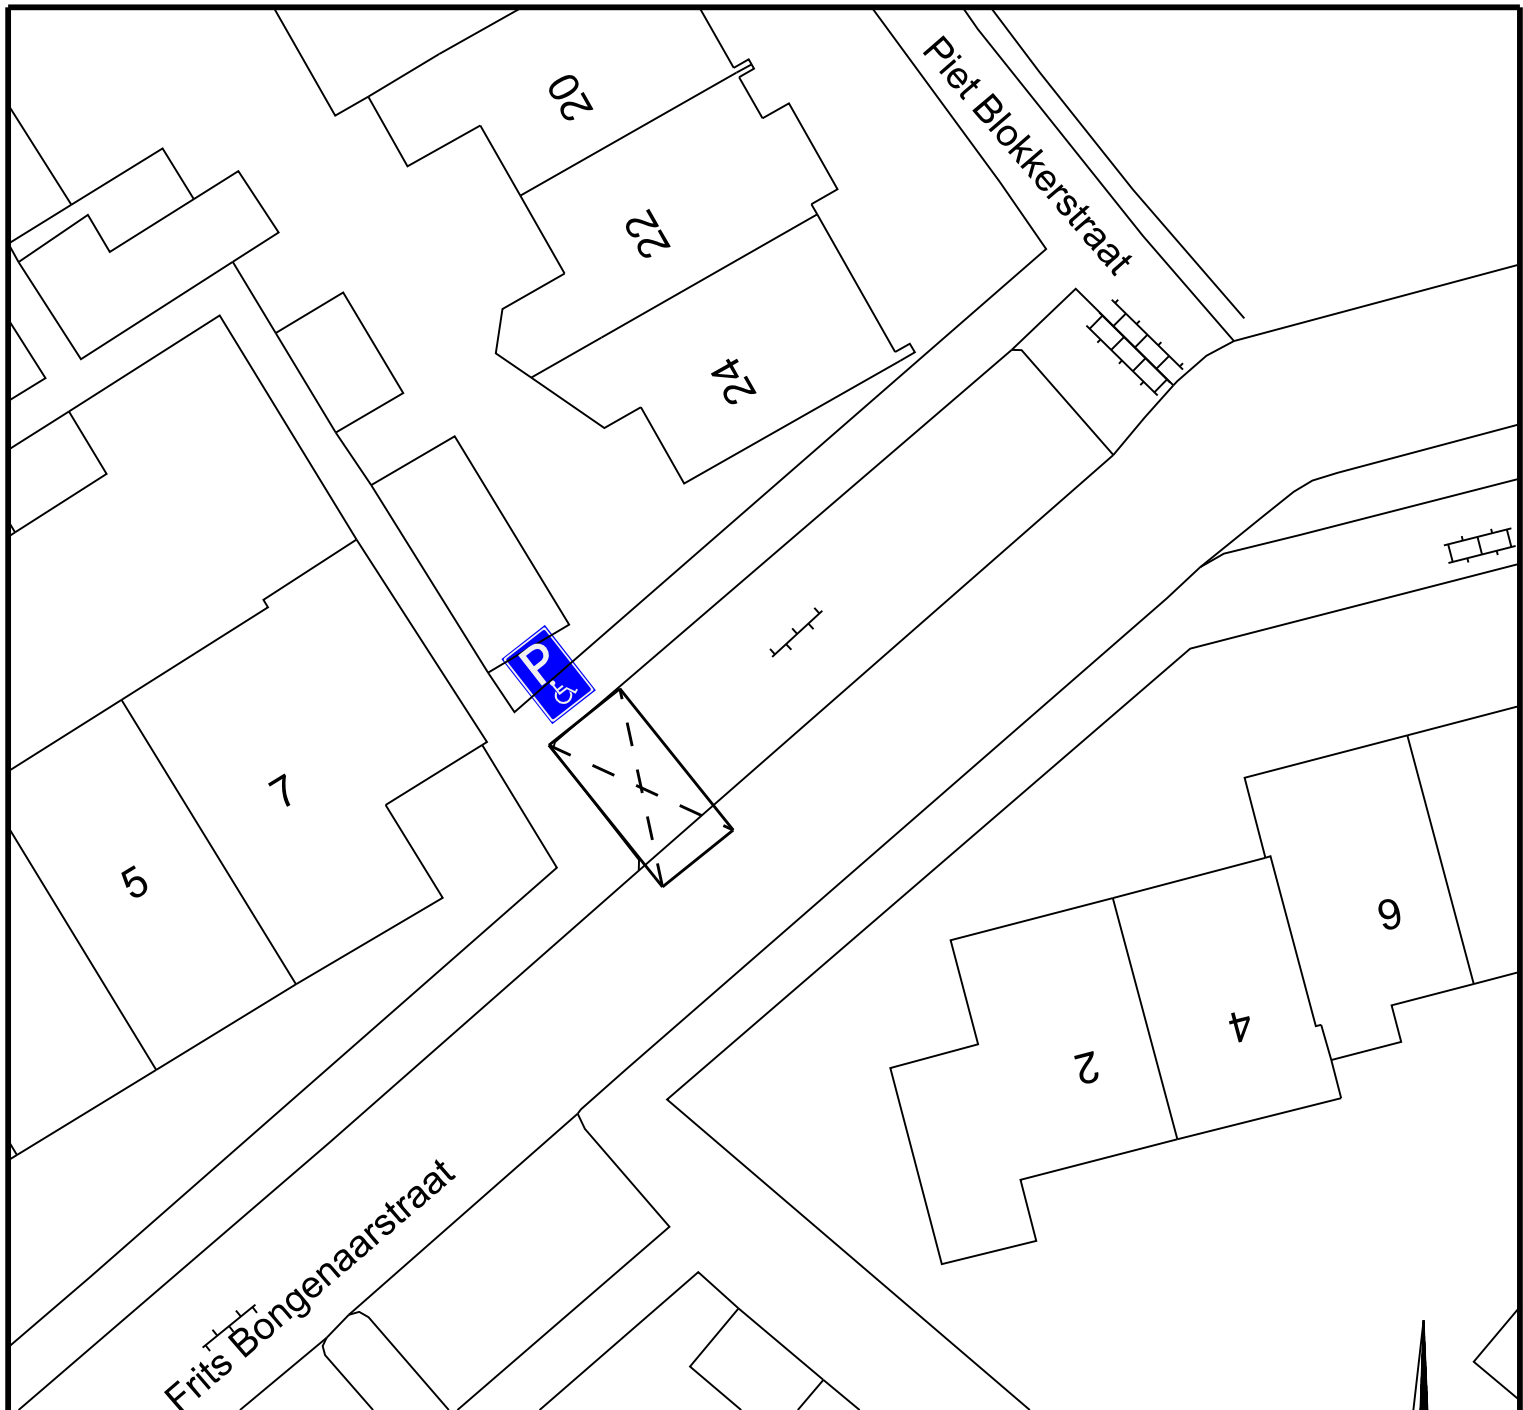

E6 invalide parkeerplaats

Onderbord

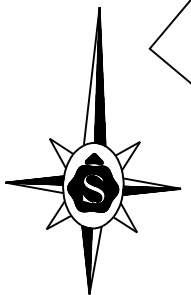

project
Invalide parkeerplaats

onderdeel
Piet Blokkerstraat 24, Schagen

schaal	1:500
formaat	A4
datum	17-03-2016
blad	1 van 1
bestek	definitief

Afdeling Openbaar Gebied

getekend FJJ.W gezien

project no.

tekening no. 13-2016



GEMEENTE
Schagen