


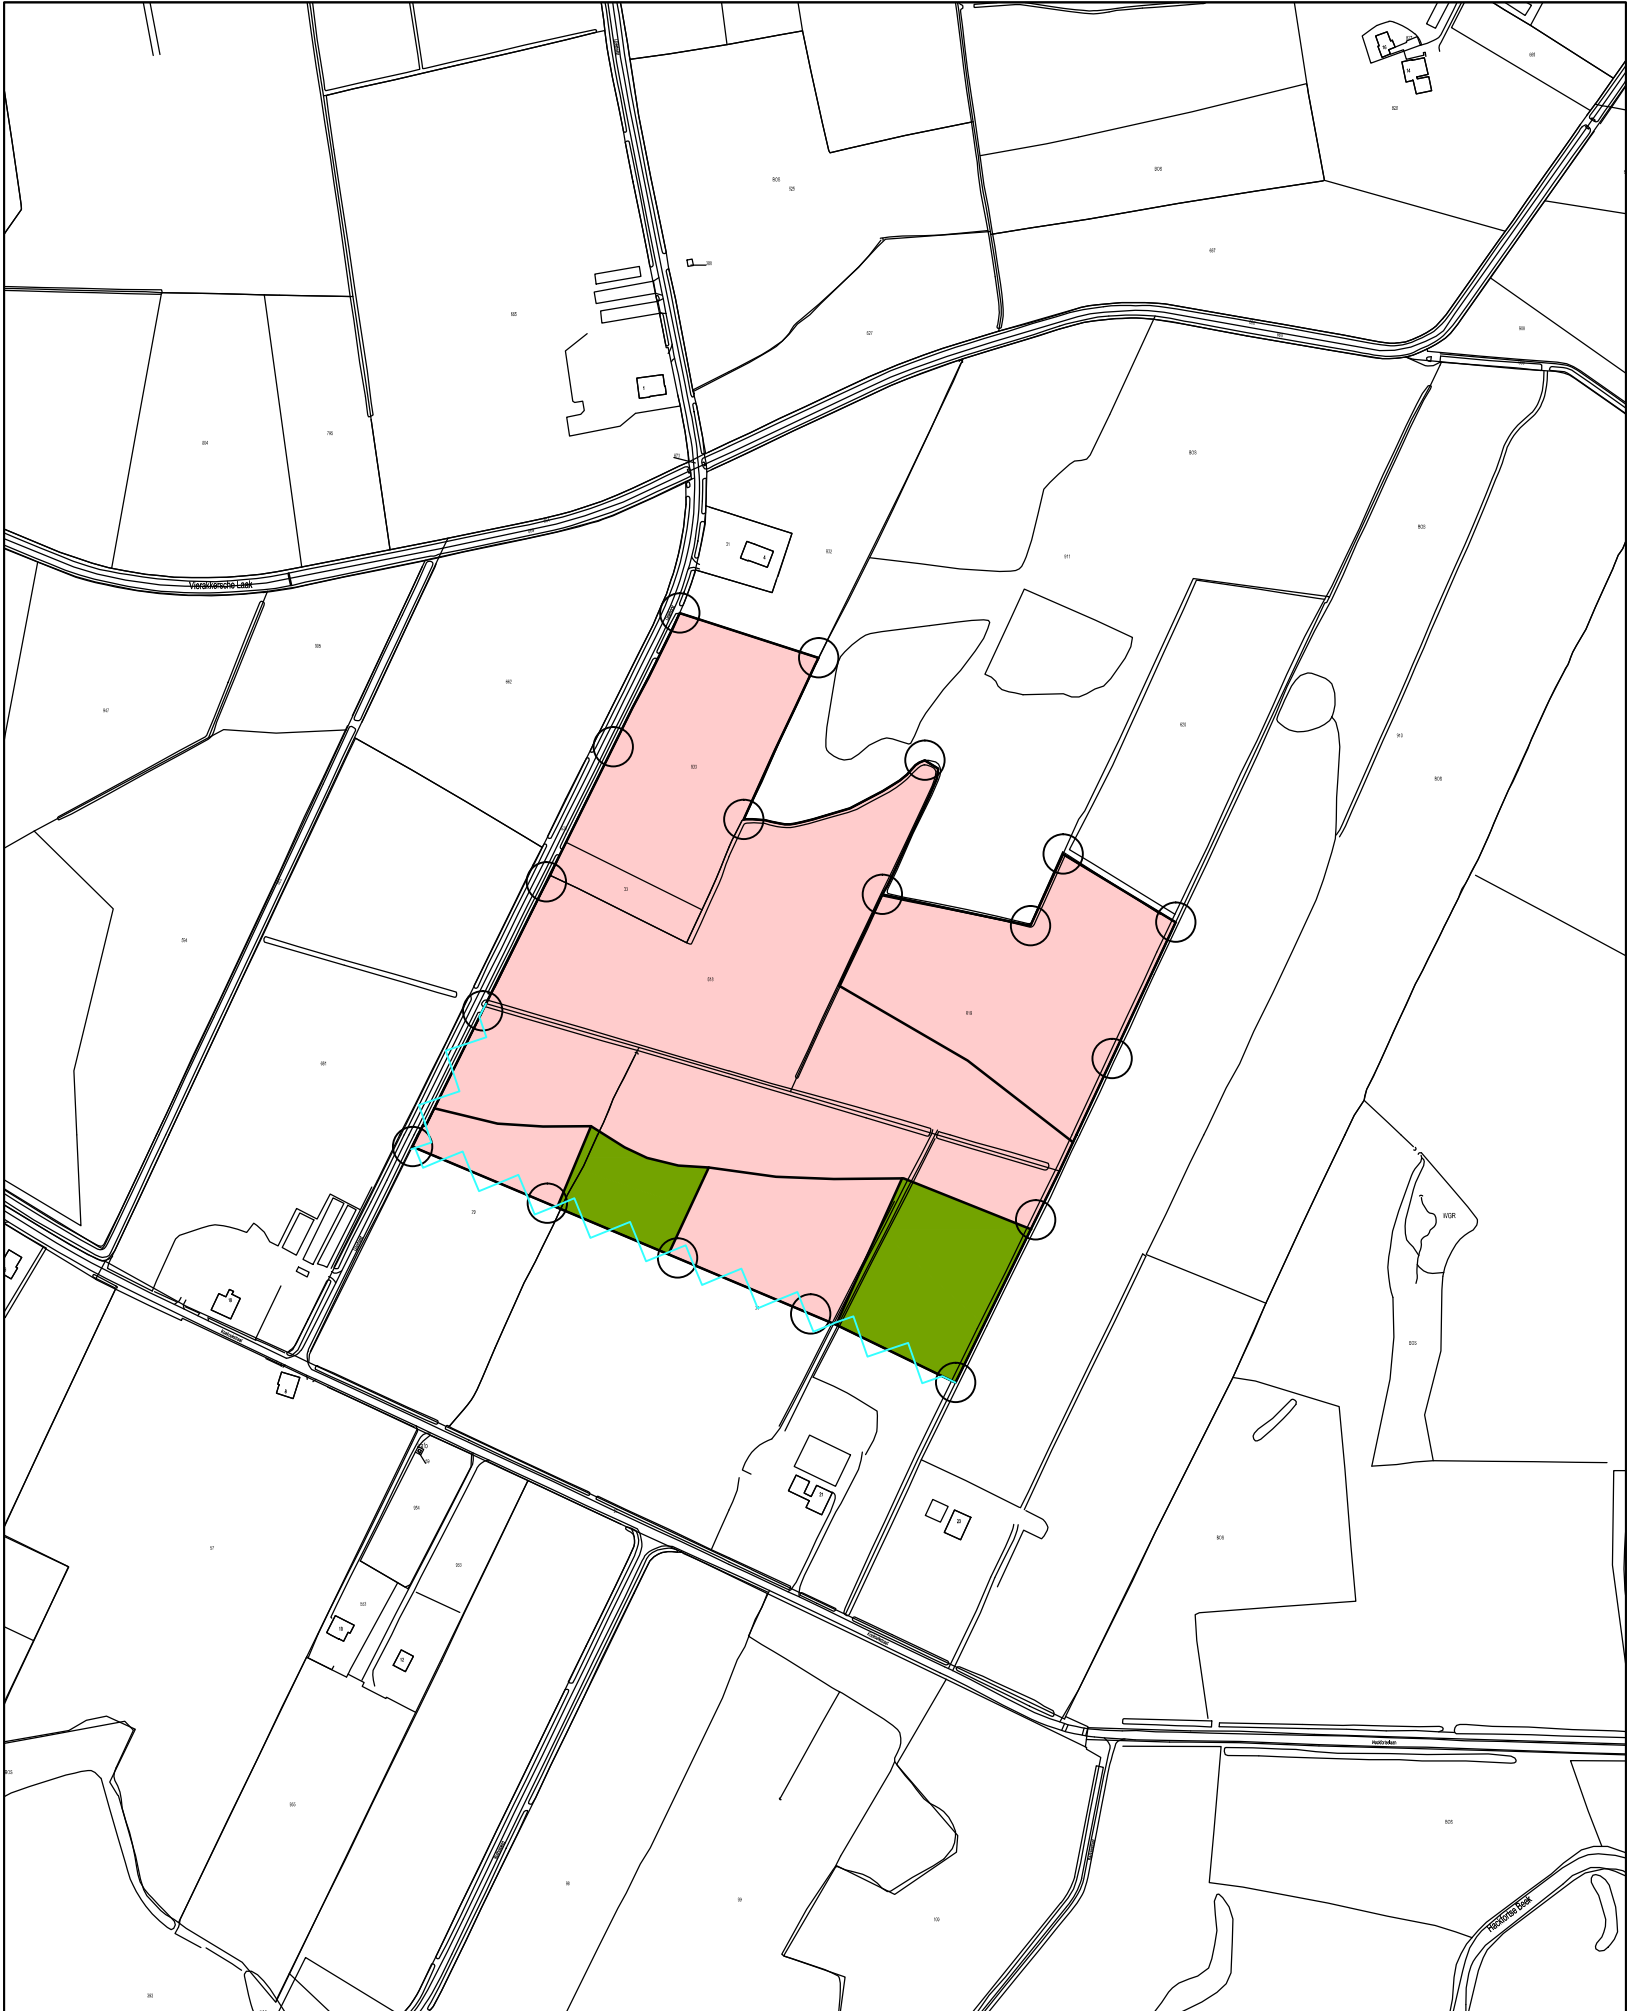

ART.NR.: BESTEMMINGEN

- 6

B


N

BOS EN NATUURTERREIN
- 14

A-WATERGANG

AANDUIDINGEN

- BASISGEGEVENS
- GRENS BESTEMMINGSPLAN

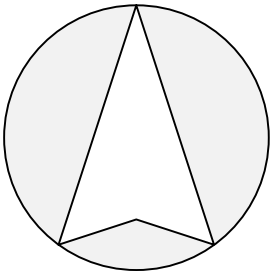

Statenlaan 8, 6828 WE Arnhem

GEMEENTE BRONCKHORST

BESTEMMINGSPLAN

BUITENGEBIED; IJZERHORST ONG. VIERAKKER

Kaart bestaat uit	1 blad	Tervisielegging dd.	nr.	Schaal	1 : 5000
Get. nov. 2015	Tek. W.S.	Vaststelling door de Raad dd.	nr.	Formaat	A3
NL.IMRO.1876.BP01043-ON01		Inwerkingtreding dd.	nr.	Projectcode	GBO691