
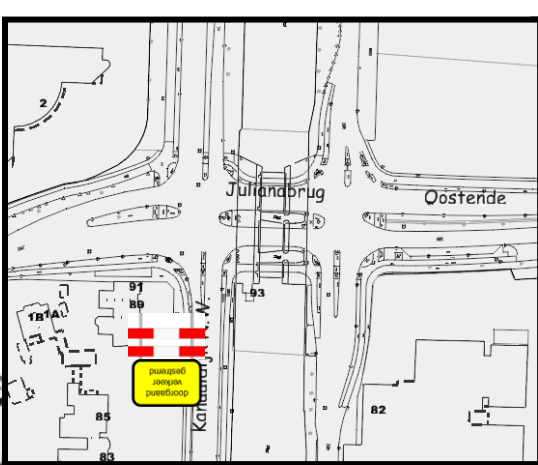


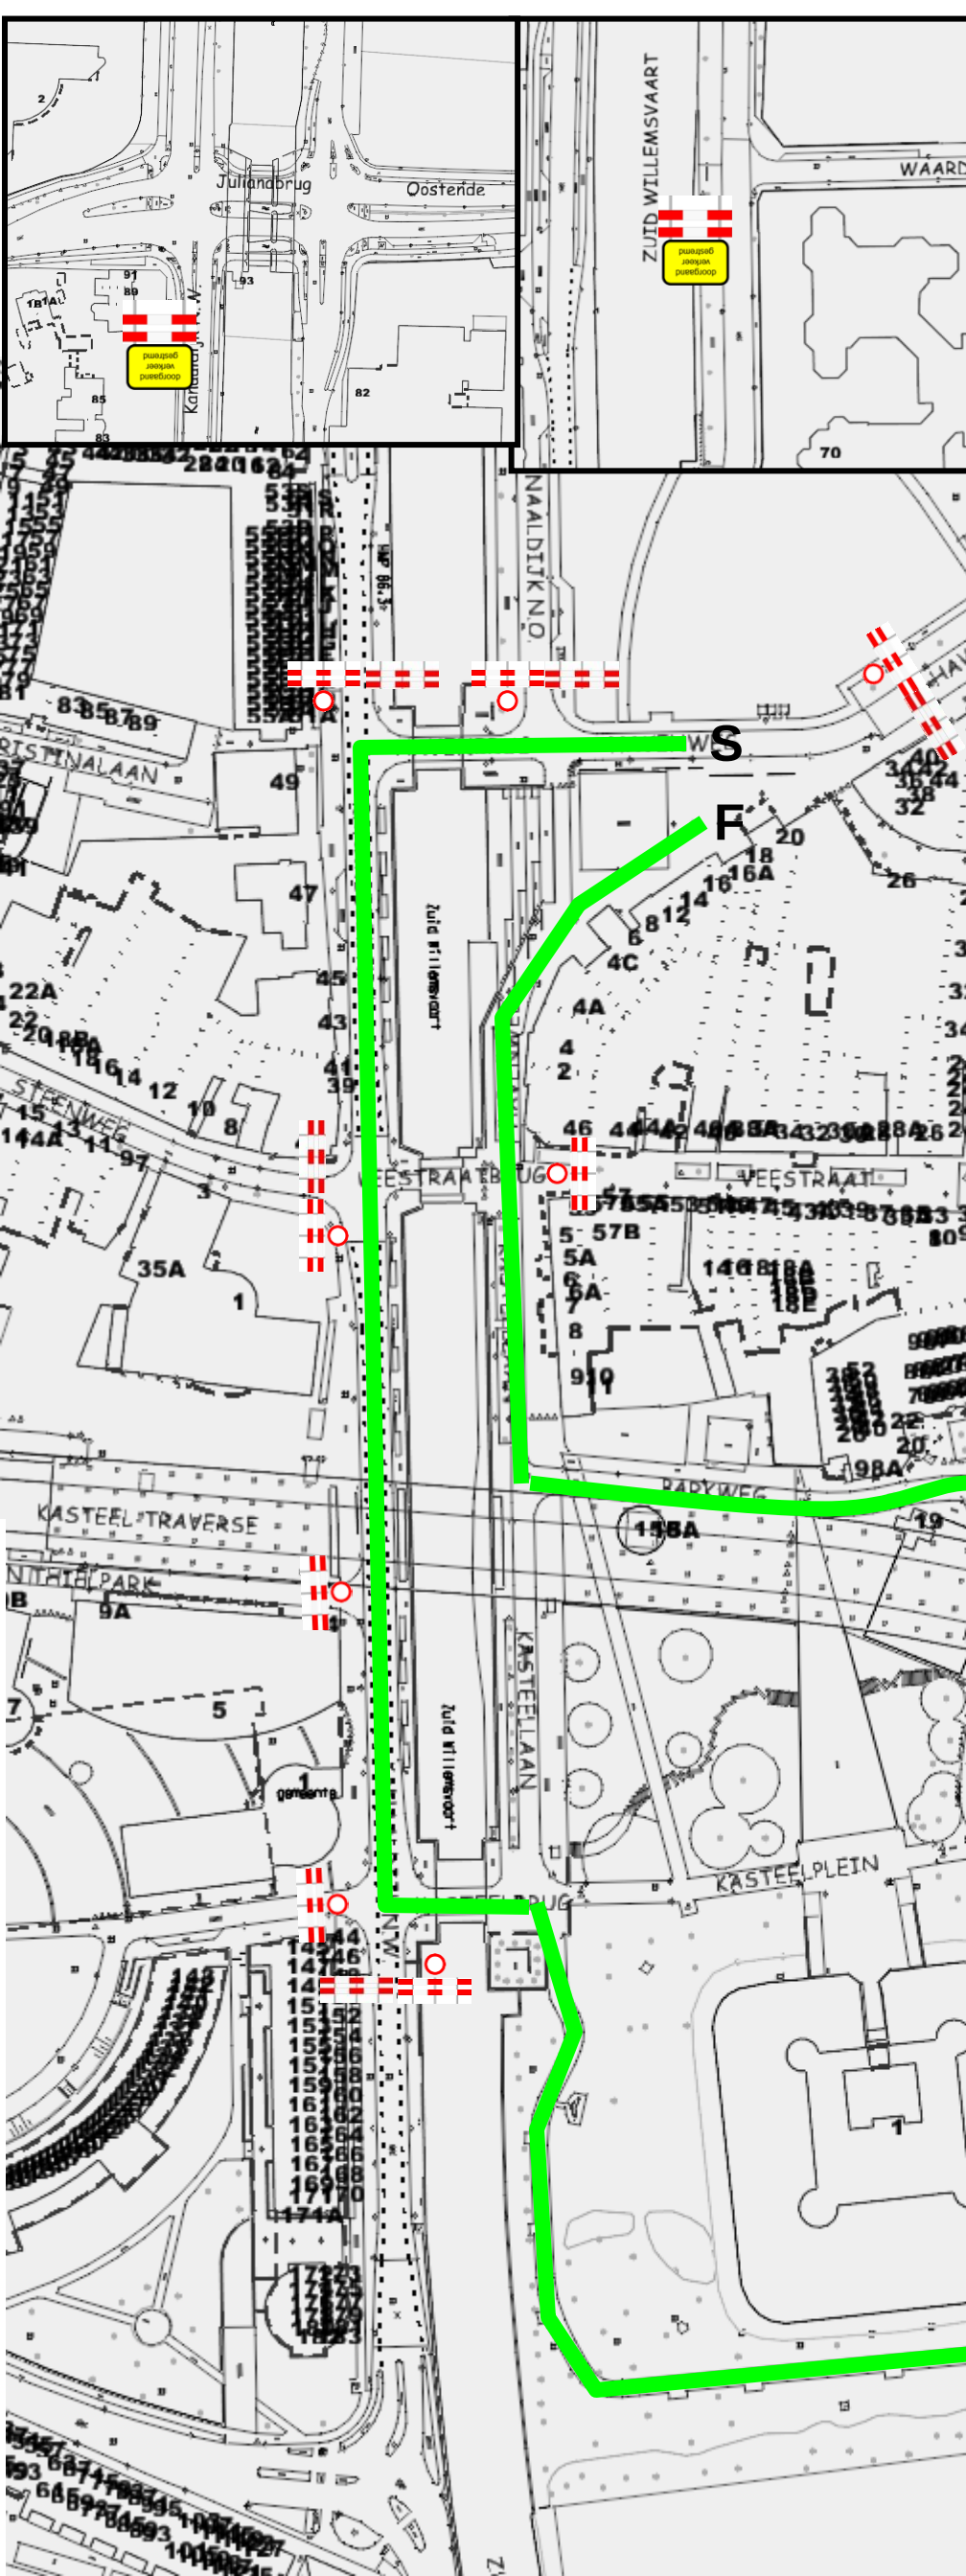

Verkeersmaatregelen t.b.v. aanvraag vanuit SB.BW.VB																	
Aanvrager	HAC, dhr. M. van der Zanden																
Aanvraag nr.	2015-03958																
Evenement	Helmond Light Run, verkeersmaatregelen																
Locatie	Kanaaldijk N.W., Kasteelplein, Havenplein, e.o.																
Datum/Tijd afsluiting	Za 21 mei 2016 18:00 – 20:30 uur																
Datum: Bestand:	7 oktober 2015 TEK151007 Helmond Light Run VKM																
Legenda	<table><tr><td></td><td>locatie</td><td>aantal</td></tr><tr><td></td><td>RVV-borden</td><td>11x</td></tr><tr><td></td><td>BB 16-2 (2,5 m)</td><td>18x</td></tr><tr><td></td><td>tekstbord</td><td>3x</td></tr><tr><td></td><td>BB 15-2 (1,5m)</td><td>3x</td></tr></table>			locatie	aantal		RVV-borden	11x		BB 16-2 (2,5 m)	18x		tekstbord	3x		BB 15-2 (1,5m)	3x
	locatie	aantal															
	RVV-borden	11x															
	BB 16-2 (2,5 m)	18x															
	tekstbord	3x															
	BB 15-2 (1,5m)	3x															
OPMERKING: Stadstelefoon: 14 04 92																	
	Gemeente Helmond																