

Zaaknr. : 15.ZK01699

Kenmerk : 15IT035247

Barcode : 

Het dagelijks bestuur van waterschap Brabantse Delta;

gelezen het ambtelijk advies over 'Herziening en vaststellen van de ontwerp legger primaire keringen 2015 en de legger zomerkade langs Hollands Diep' van 19 januari 2016, nummer 15IT031727;

gezien er gedurende de inspraakperiode geen zienswijzen zijn ingediend;

gezien het besluit 'Vast te stellen het "projectplan zomerkade langs het Hollands Diep tussen Willemstad en Noordschans"' aldus vastgesteld door het algemeen bestuur van 14 oktober 2015, nummer 15IT016507;

gelet op de Waterwet, de Waterschapswet, de Verordening Water Noord-Brabant, de Algemene wet bestuursrecht en de 'Keur waterschap Brabantse Delta';

**B E S L U I T :**

1. Vast te stellen 'Legger zomerkade langs het Hollands Diep tussen Willemstad en Noordschans';
2. Dit besluit treedt in werking op de dag na bekendmaking.

Aldus vastgesteld in de vergadering van het dagelijks bestuur van 19 januari 2016,

De 1<sup>e</sup> loco-dijkgraaf




C.A.A. Coppens

De secretaris-directeur



ir. H.T.C. van Stokkom



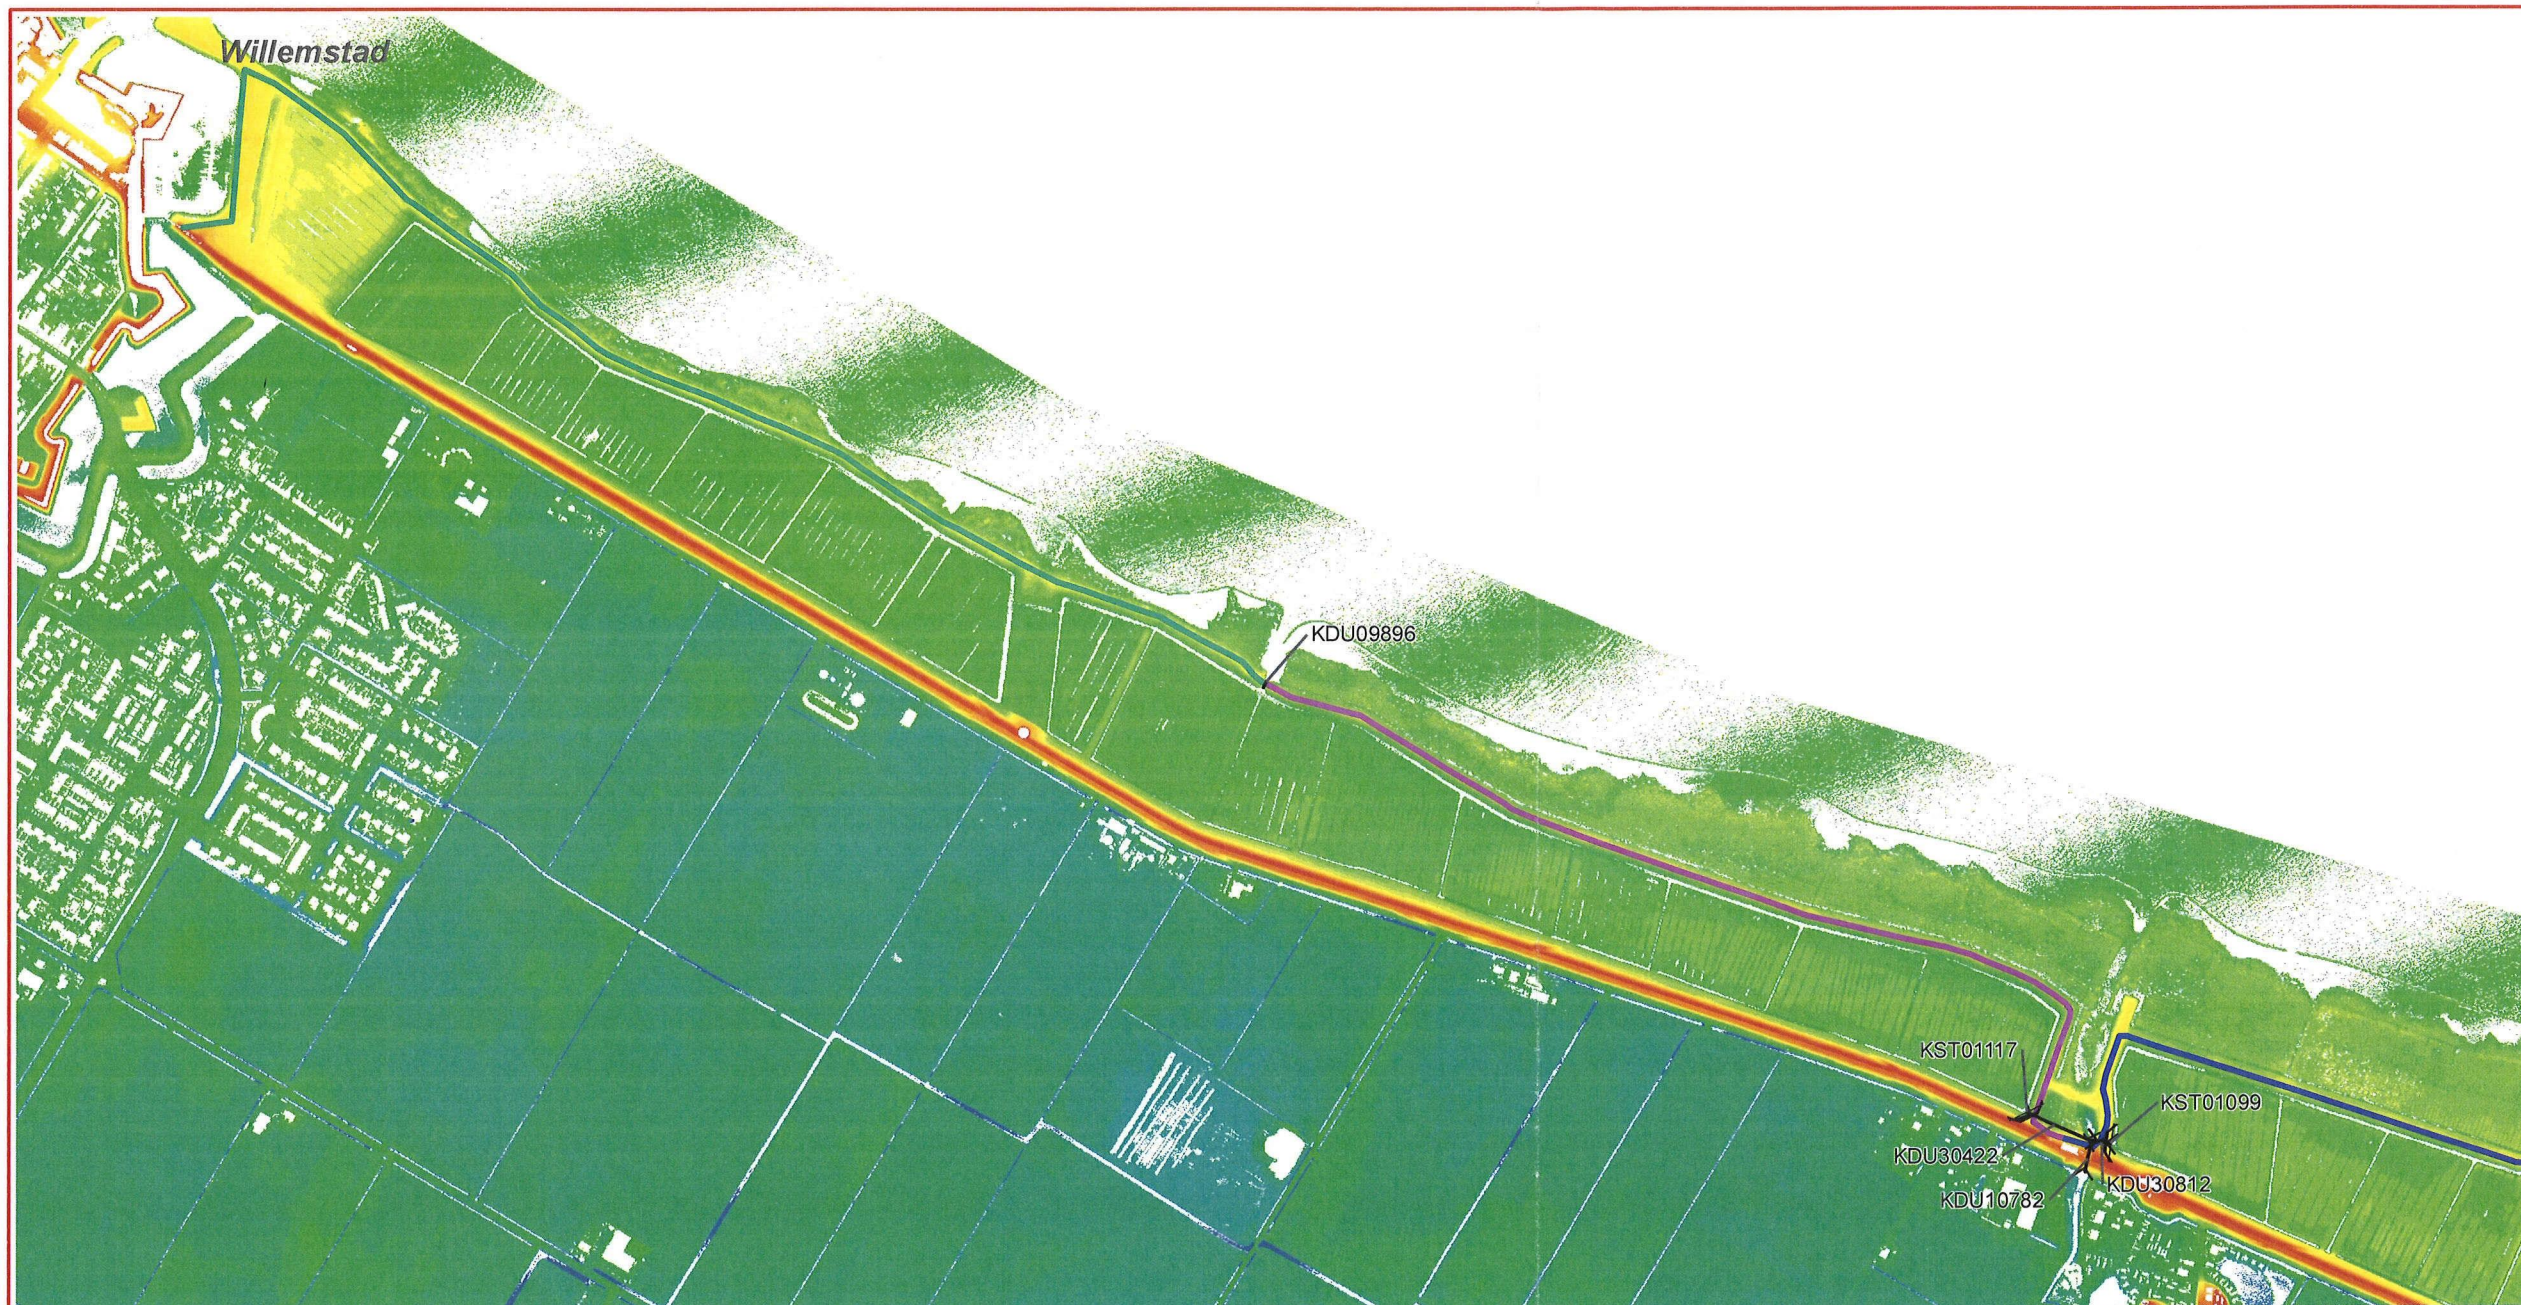

## Legger zomerkade langs Hollands Diep

tussen Willemstad en Noordschans



- Oppervlaktewatergemaal  
(zie legger OWL gem. Moerdijk)
- Stuw  
(zie legger OWL gem. Moerdijk)
- Duiker  
(zie legger OWL gem. Moerdijk)

### Zomerkade Sectie

- 1 4
- 2 5
- 3

### Hoogte t.o.v. NAP(m)

|                |             |
|----------------|-------------|
| -2,66 - -2,5   | 1,01 - 1,25 |
| -2,49 - -2,25  | 1,26 - 1,5  |
| -2,24 - -2     | 1,51 - 1,75 |
| -1,99 - -1,75  | 1,76 - 2    |
| -1,74 - -1,5   | 2,01 - 2,25 |
| -1,49 - -1,25  | 2,26 - 2,5  |
| -1,24 - -1     | 2,51 - 2,75 |
| -0,99 - -0,75  | 2,76 - 3    |
| -0,749 - -0,5  | 3,01 - 3,25 |
| -0,499 - -0,25 | 3,26 - 3,5  |
| -0,249 - 0     | 3,51 - 3,75 |
| 0,001 - 0,25   | 3,76 - 4    |
| 0,251 - 0,5    | 4,01 - 4,25 |
| 0,501 - 0,75   | 4,26 - 4,5  |
| 0,751 - 1      | 4,51 - 4,75 |
|                | 4,76 - 5    |

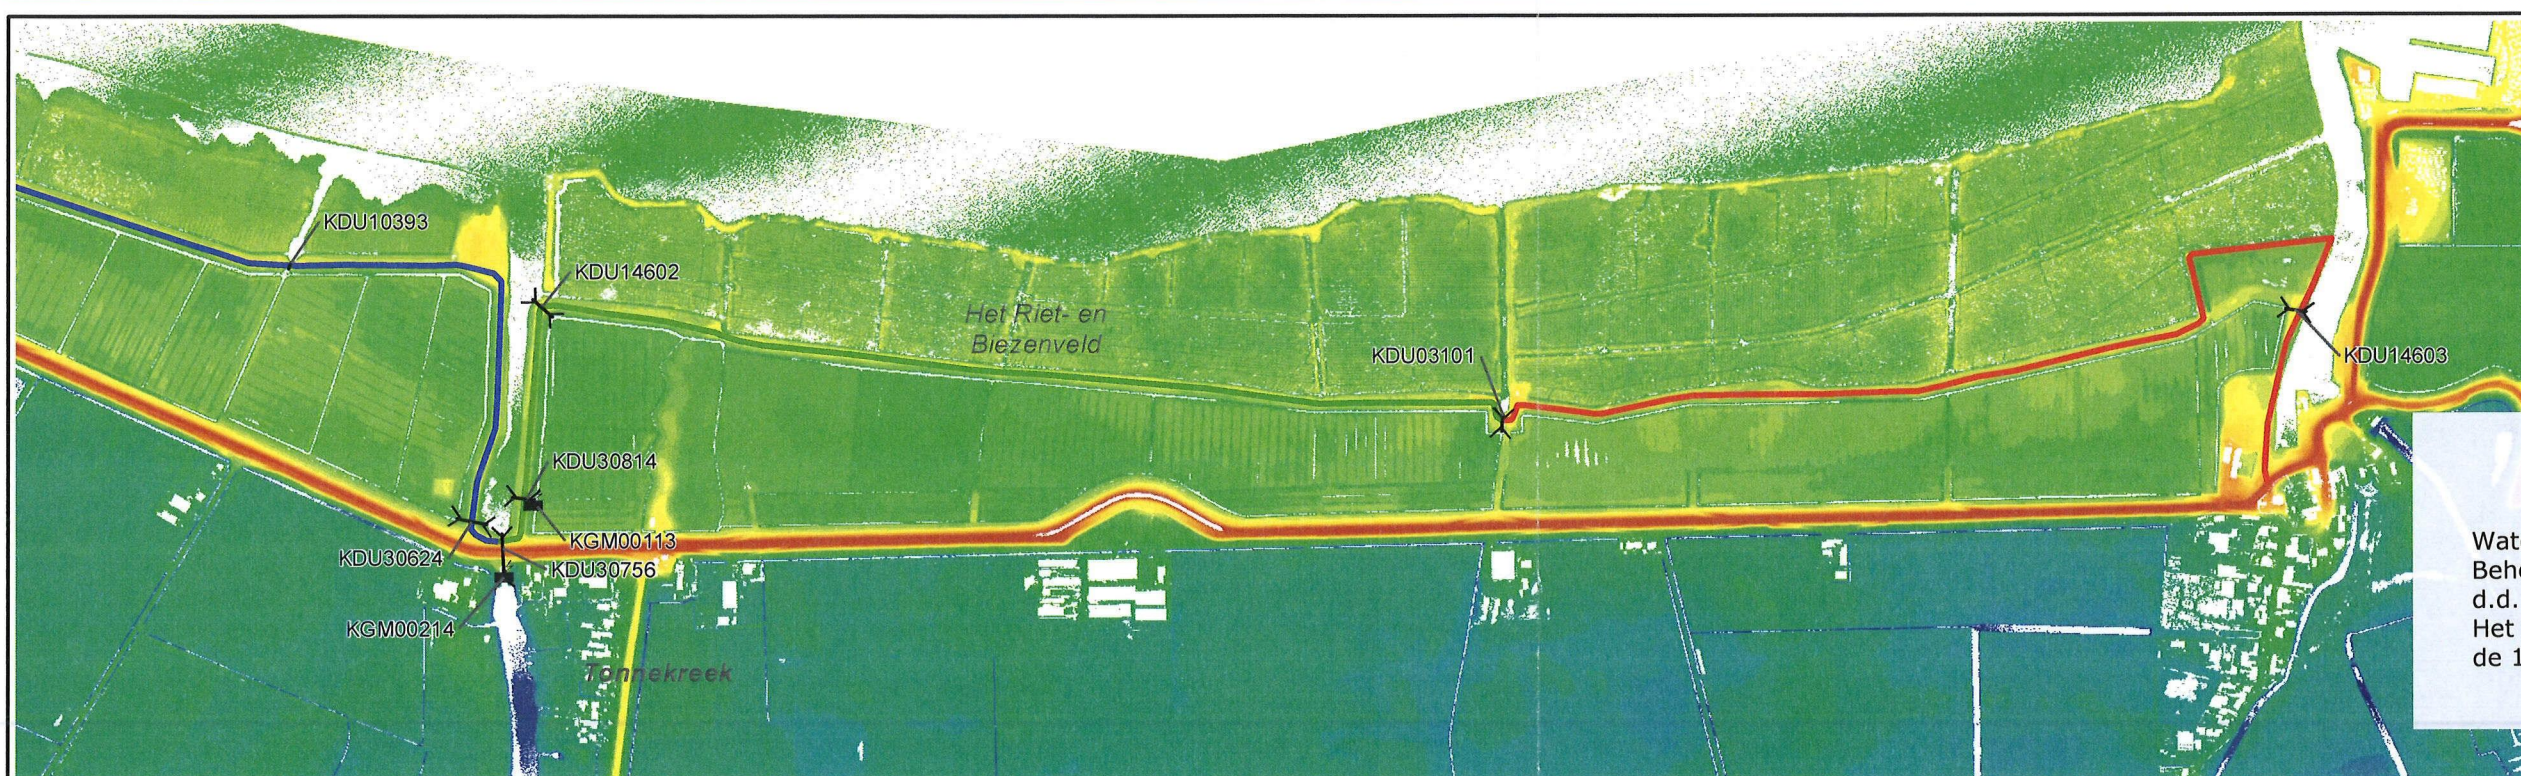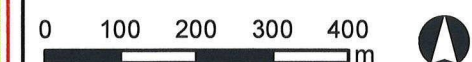

PROJECTOMSCHRIJVING  
Legger zomerkade langs Hollands Diep  
OPDRACHTGEVER

Waterschap Brabantse Delta  
K. Jochims  
M. van Ijswijk

Waterschap Brabantse Delta  
Behoort bij besluit nr.15IT035247  
d.d. 19 januari 2016  
Het dagelijks bestuur mij bekend,  
de 1<sup>e</sup> loco-dijkgraaf

c.e. Brabantse Delta





# Legger zomerkade langs Hollands Diep

tussen Willemstad en Noordschans

## Zomerkade Sectie


- 1
- 2
- 3
- 4
- 5

## Kunstwerken

- Oppervlaktewatergemaal
- Stuw
- Duiker

Detailinformatie kunstwerken is te vinden in de Legger oppervlaktewaterlichamen gemeente Moerdijk

- F.M.M., NOUWENS
- P.P., HOLLANDER
- GEMEENTE MOERDIJK
- JACHTHAVEN NOORDSCHANS BEHEER B.V.
- STAATSBOSBEHEER
- WATERSCHAP BRABANTSE DELTA

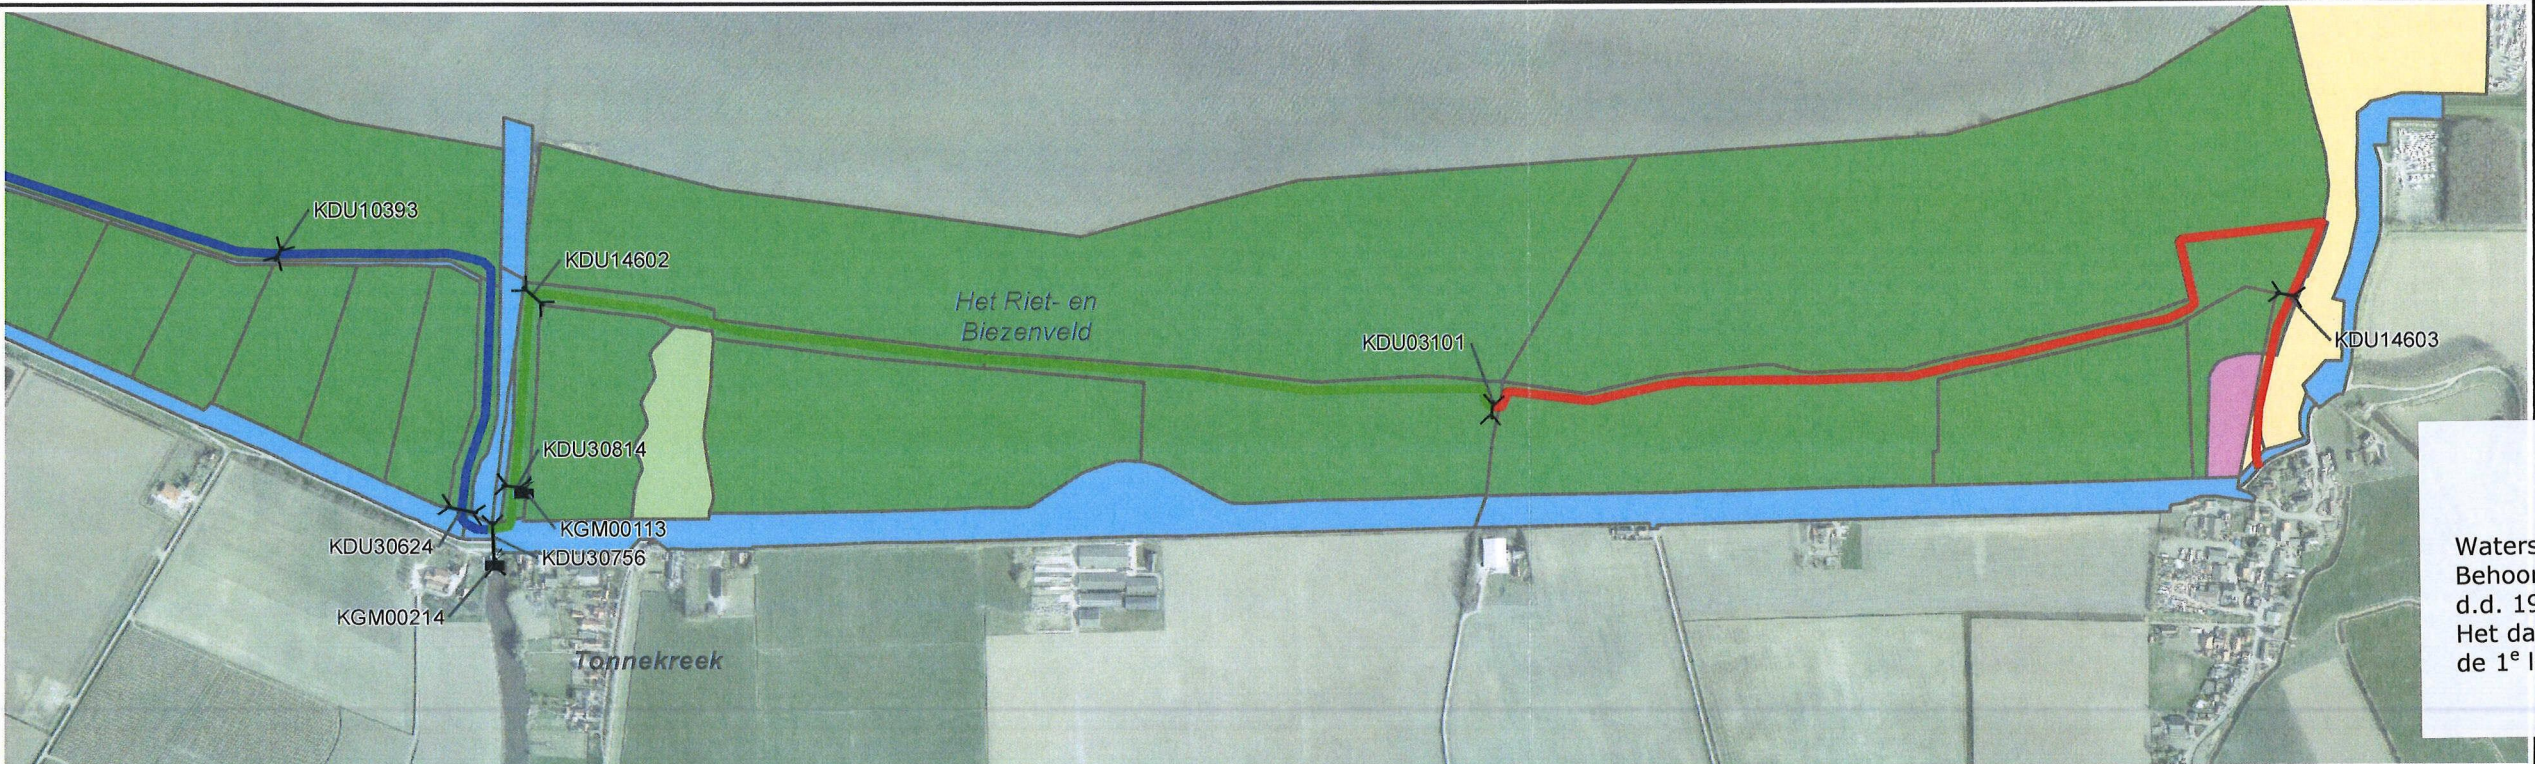


PROJECTOMSCHRIJVING  
Legger zomerkade langs Hollands Diep  
OPDRACHTGEVER  
Waterschap Brabantse Delta

CARTOGRAF  
K. Jochems  
GEZEN  
M. van Rijkswijk

Waterschap Brabantse Delta  
Behoort bij besluit nr.15IT035247  
d.d. 19 januari 2016  
Het dagelijks bestuur mij bekend,  
de 1<sup>e</sup> loco-dijkgraaf



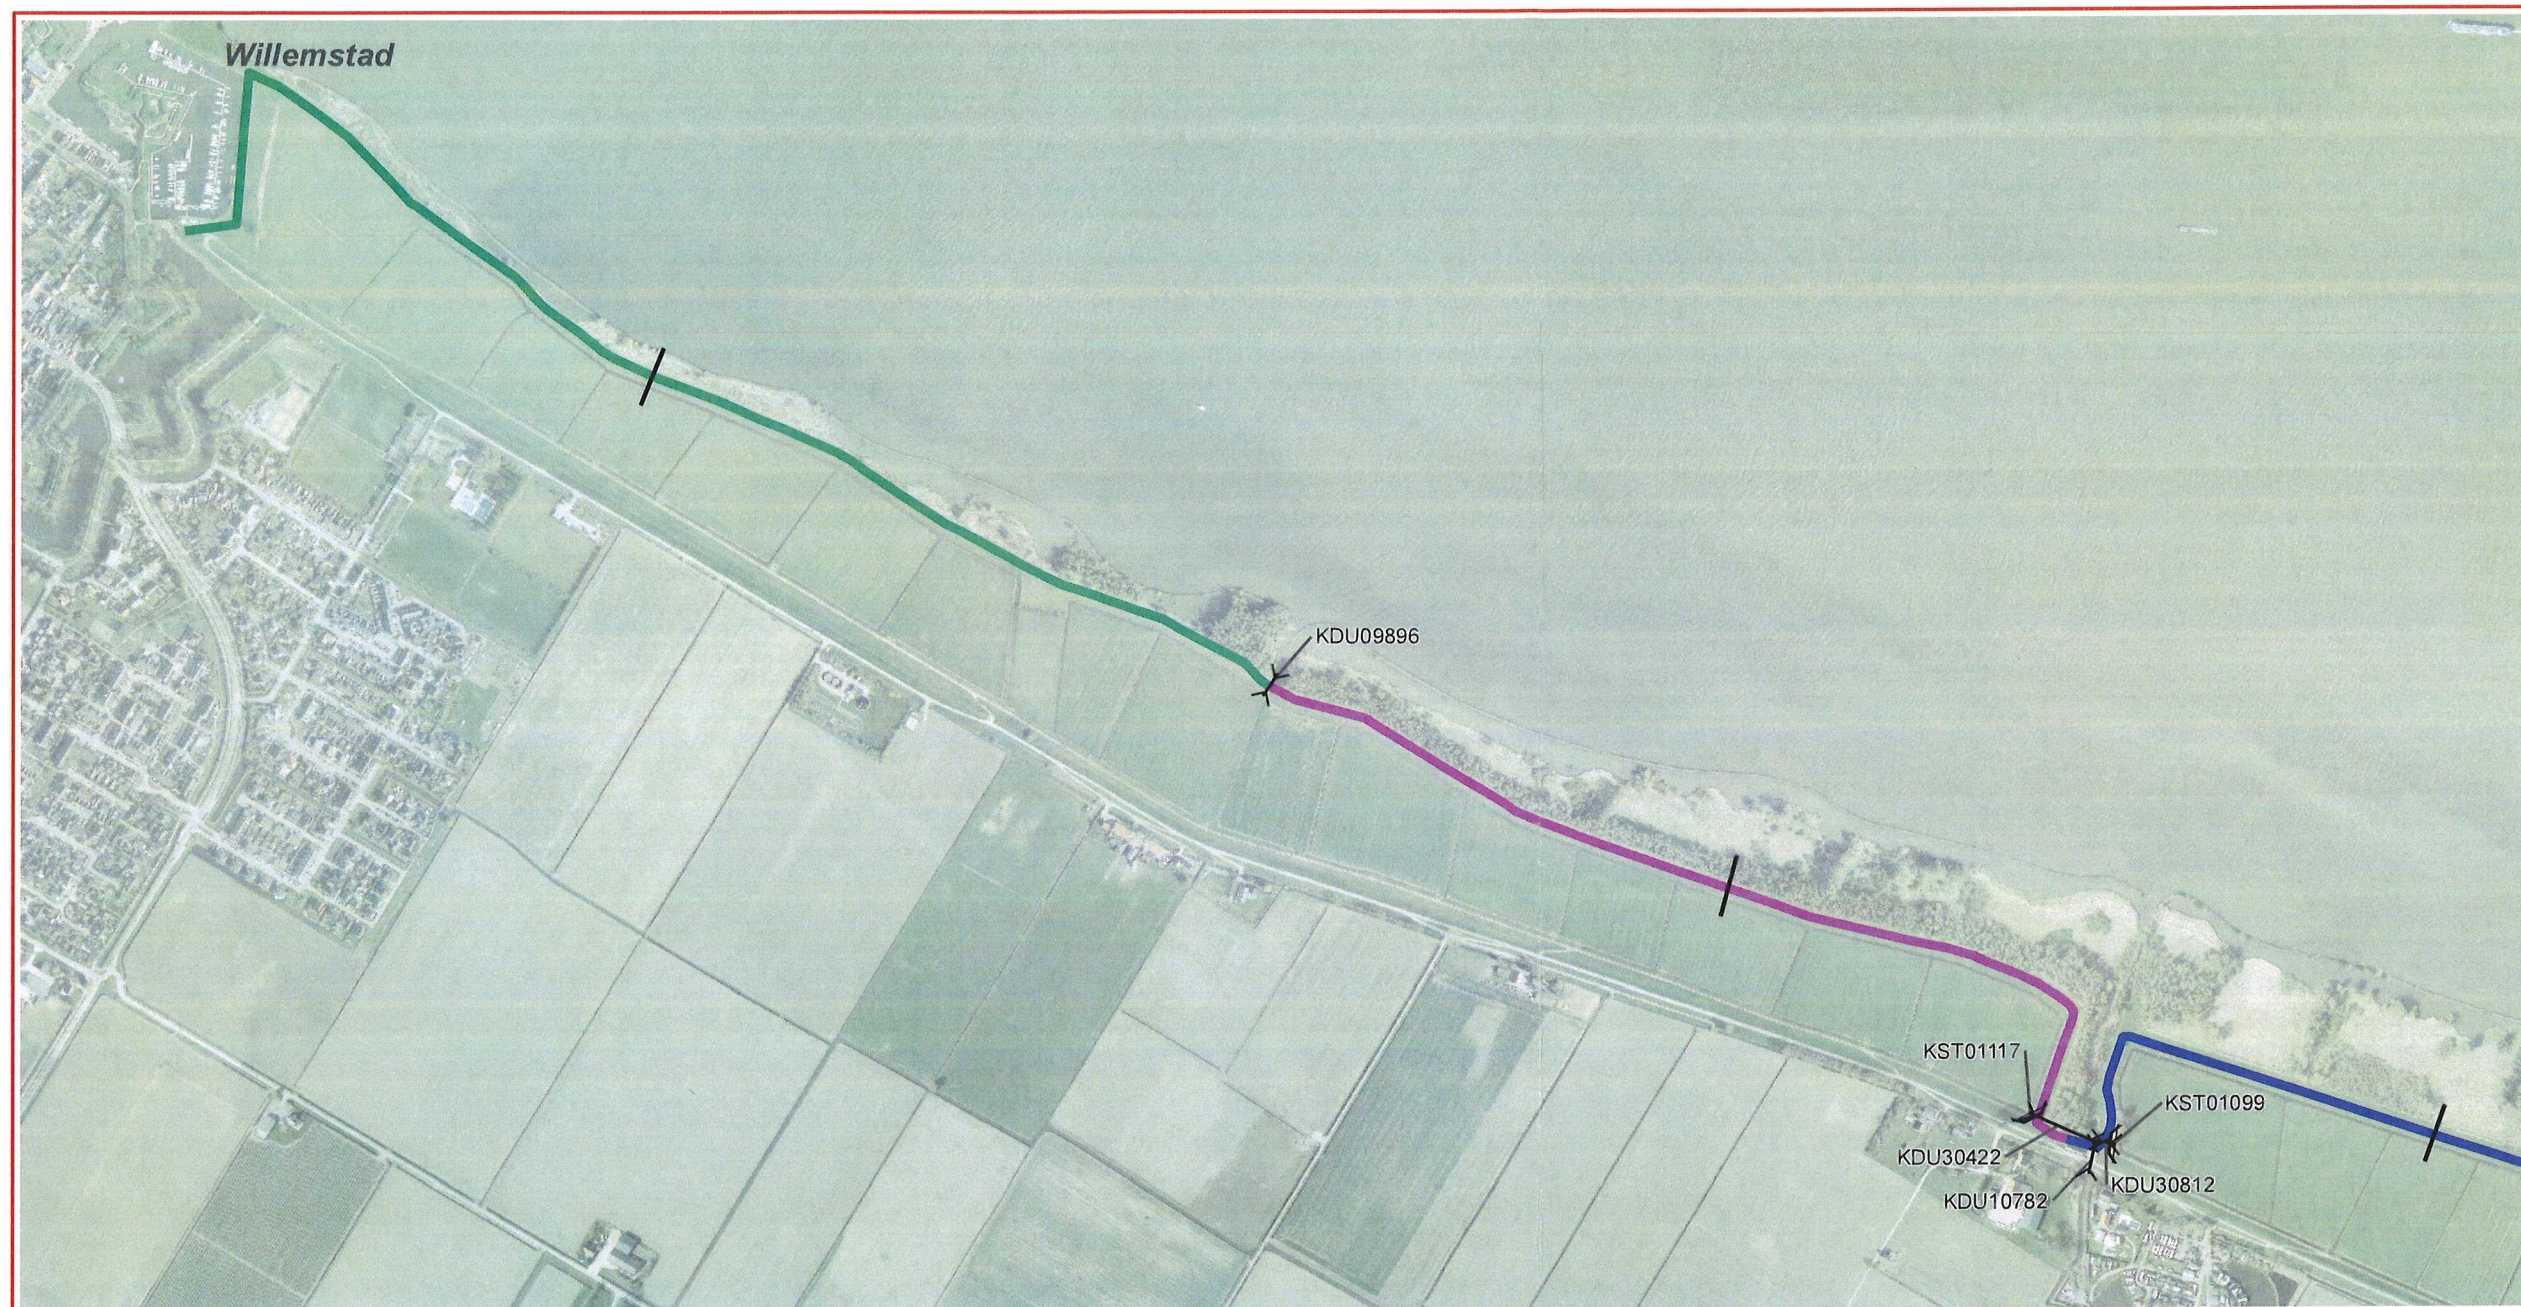

# Legger zomerkade langs Hollands Diep

tussen Willemstad en Noordschans

## Zomerkade Sectie



- 1
- 2
- 3
- 4
- 5

— Maatgevend dwarsprofiel

## Kunstwerken

- Oppervlaktewatergemaal
- Stuw
- ✕ Duiker

Detailinformatie kunstwerken is te vinden in de Legger oppervlaktewaterlichamen gemeente Moerdijk

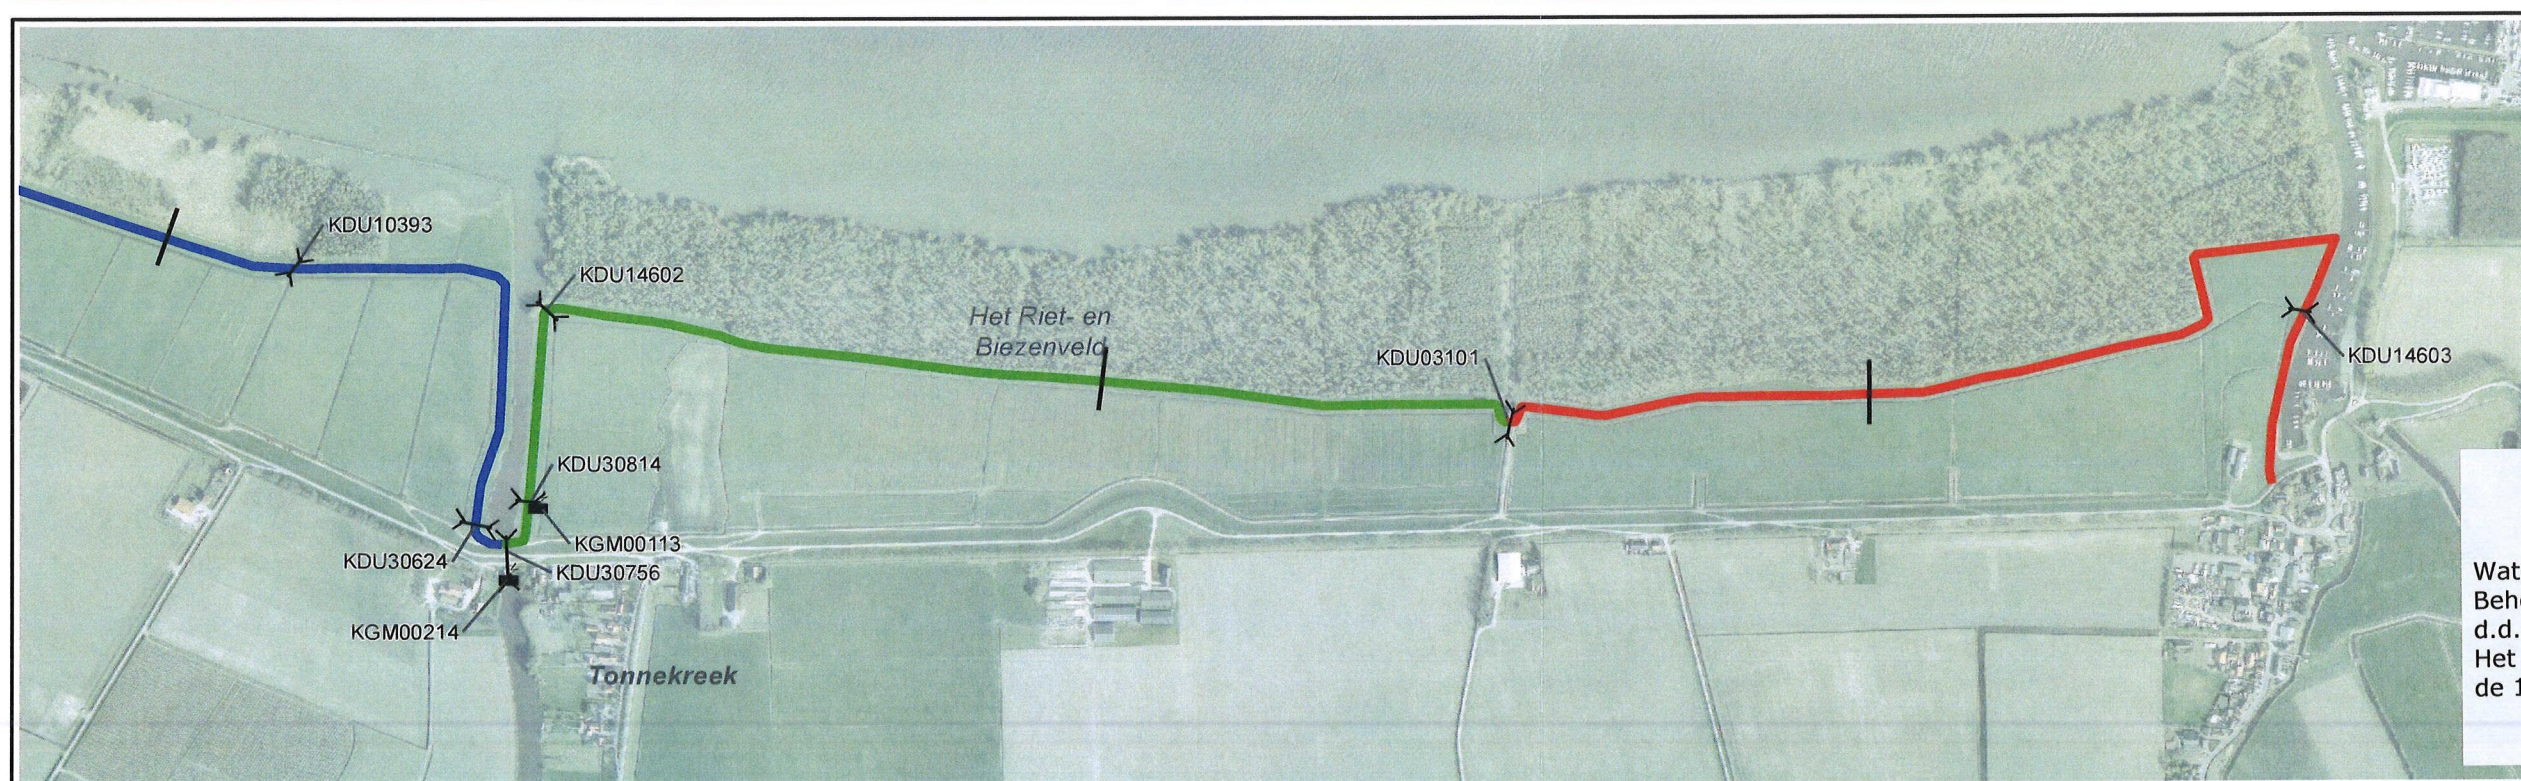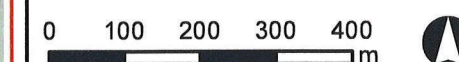

PROJECTOMSCHRIJVING  
Legger zomerkade langs Hollands Diep  
OPDRACHTGEVER  
Waterschap Brabantse Delta

ONTWERP K. Jochims  
GEDEEN M. van Rijn  
AFDELING Geo-informatie

Waterschap Brabantse Delta  
Behoort bij besluit nr.15IT035247  
d.d. 19 januari 2016  
Het dagelijks bestuur mij bekend,  
de 1<sup>e</sup> loco-dijkgraaf