


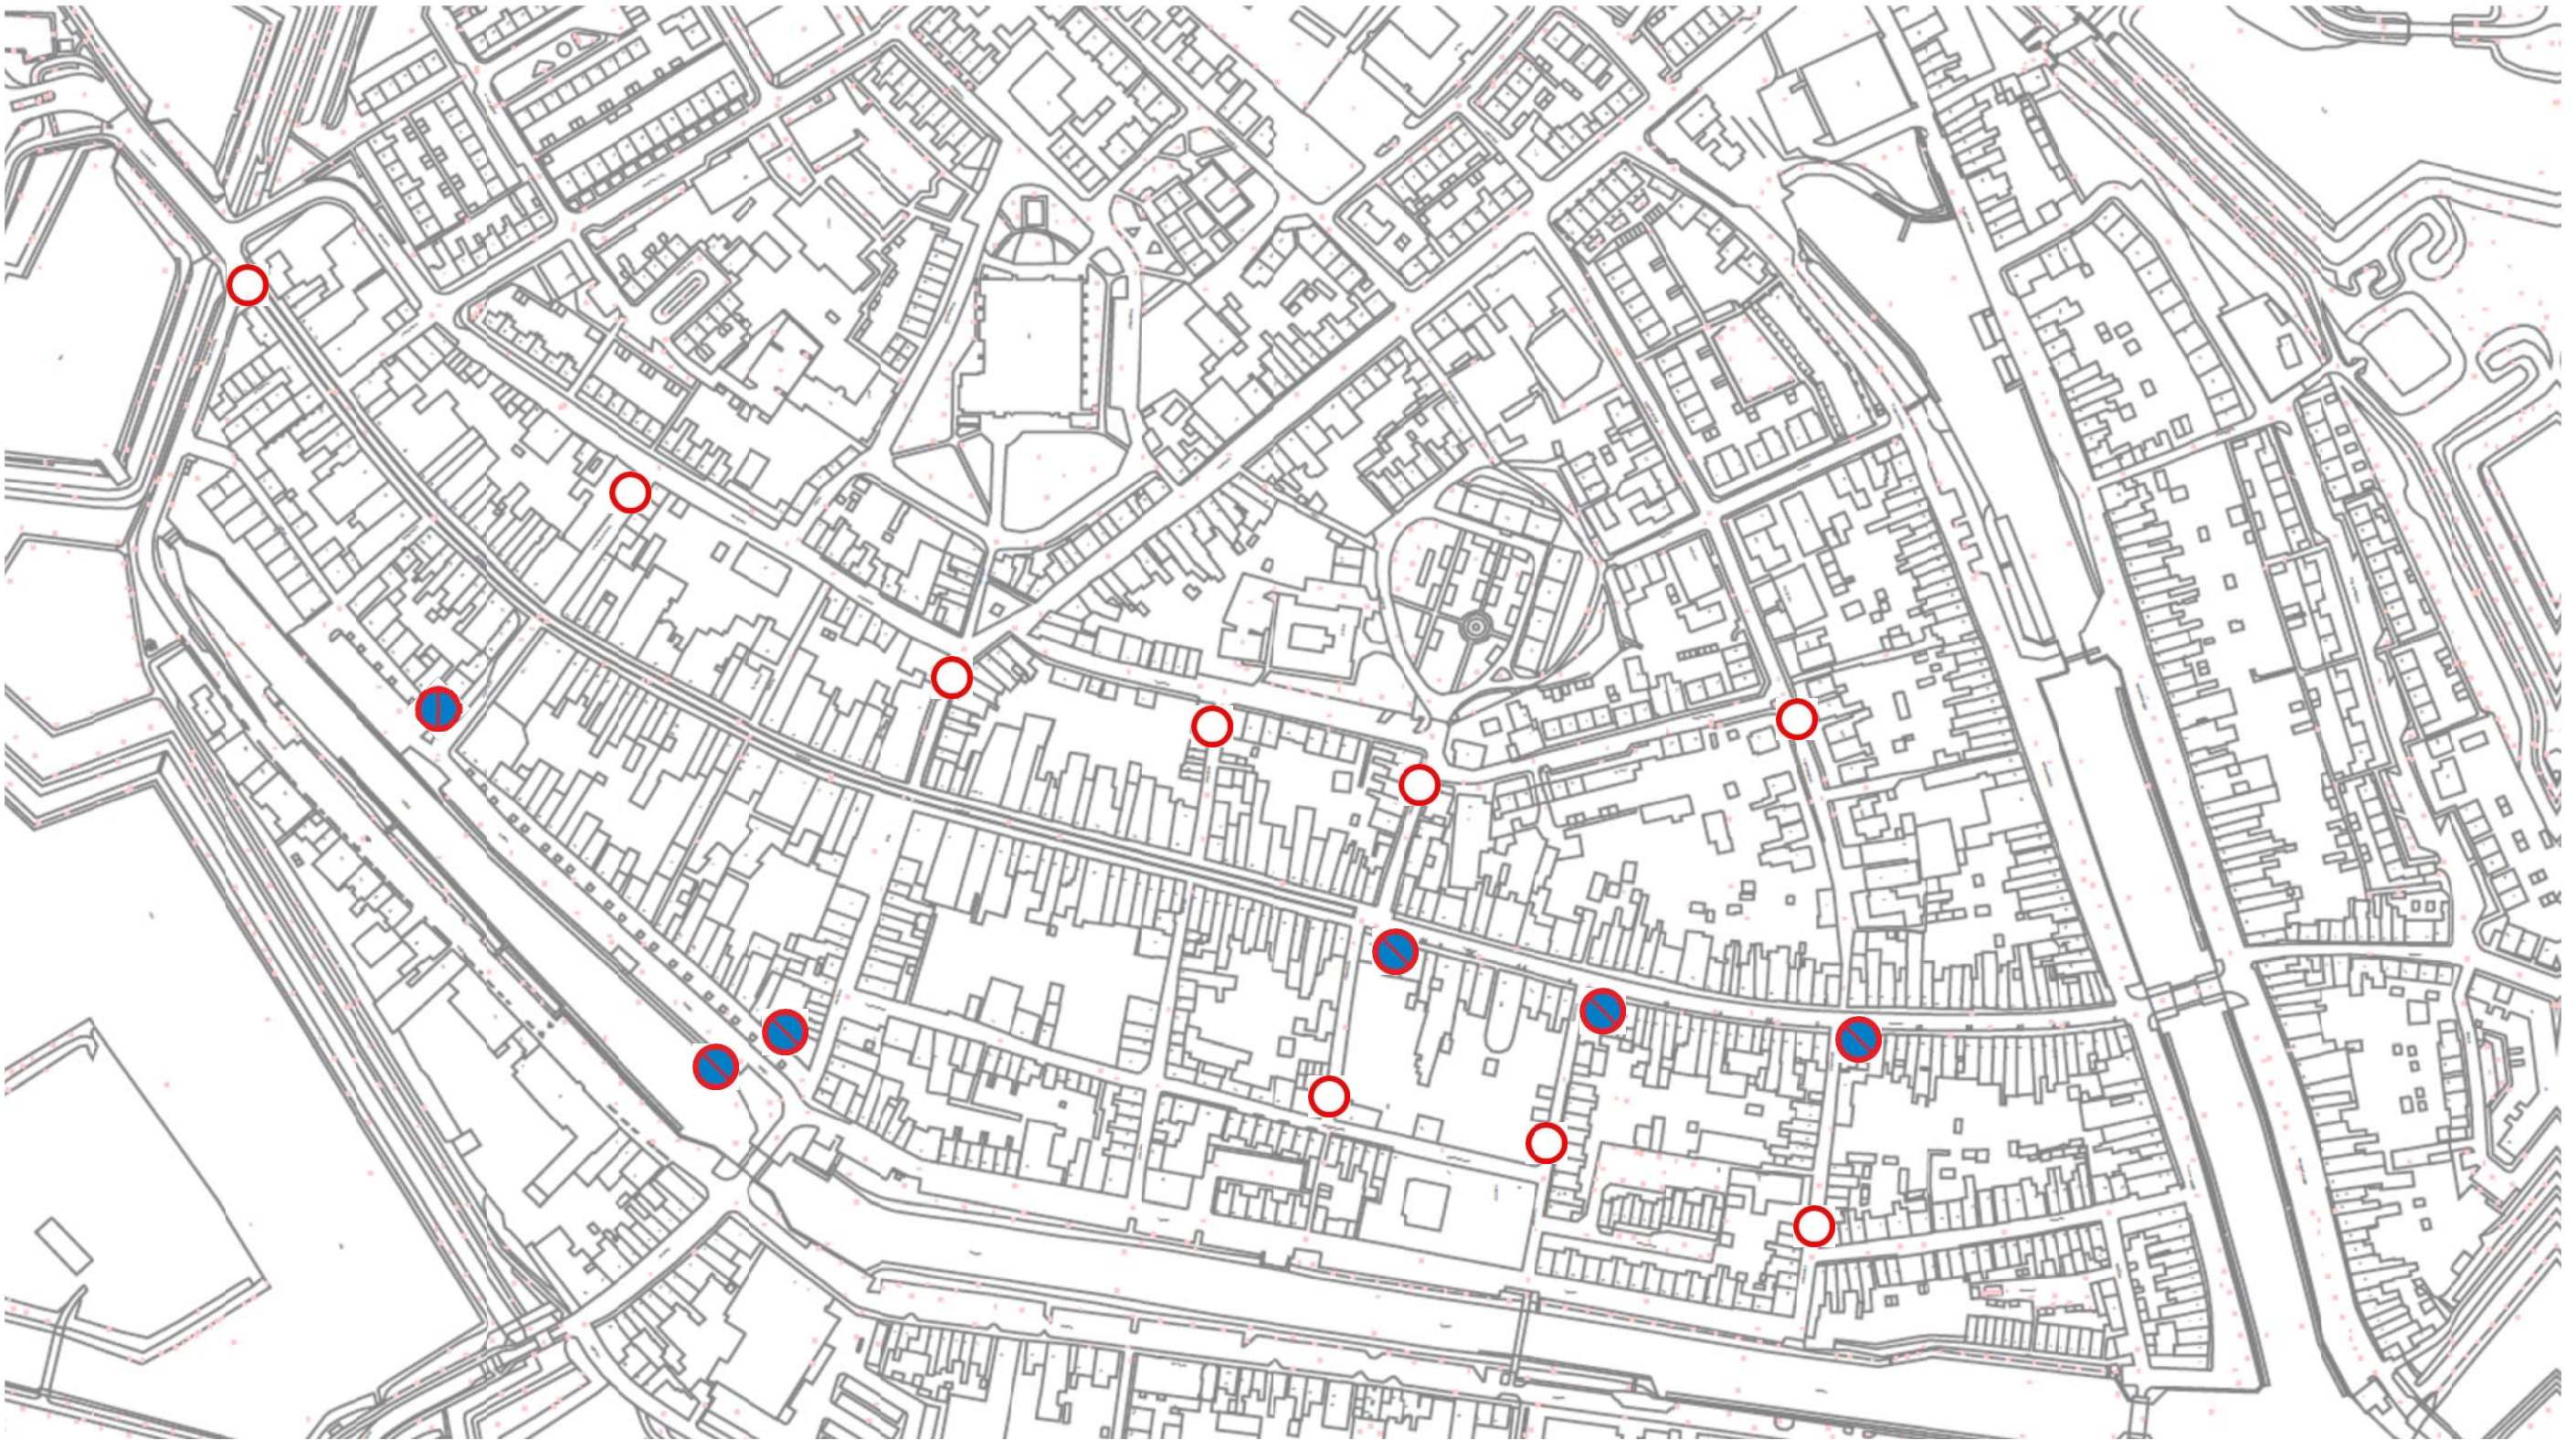

*Naast de op de tekening te plaatsen borden worden de klappordjes 'verboden voor fietsers' in de Voorstraat en Nobelstraat omgezet.*