

verklaring

- baksteen WF kruisverband
- binermetalwerk betonsleen
- funderingsmetalwerk
- gewapend beton
- lichte scheidingwand
- lithol op vloer
- roering bestand
- hemelwaterafvoer dik 200
- roering PVC nieuw
- ontstoppingstuk roering
- rookmelder, aangesloten op lichtnet,
- de rookmelder voorzien van een
- oploaddbare accu(batterij) met een werkdur
- van minimaal 60 minuten na eventuele
- stroomuitval.
- noodverlichting volgens NEN-EN 1838: 1999
- aanvoer buitenlucht
- aanvoer binnenlucht

renvooi


De nieuwe gevellementen worden van:

- trapkruisend hang- en sluitwerk klasse 2 NEN 526 (minimaal 300mm)

Alle glasopeningen worden van isolerende beglazing

Nieuwe trappen: breedte minimaal 900mm, opstap max 185mm, aantrede ca. 210mm.

Nieuwe traphekken, balustraden en spijlen onderling tussenruimte max 100mm, als anderszels max 100mm, en als bovenregel min. 100mm, boven de vloer of het dak.

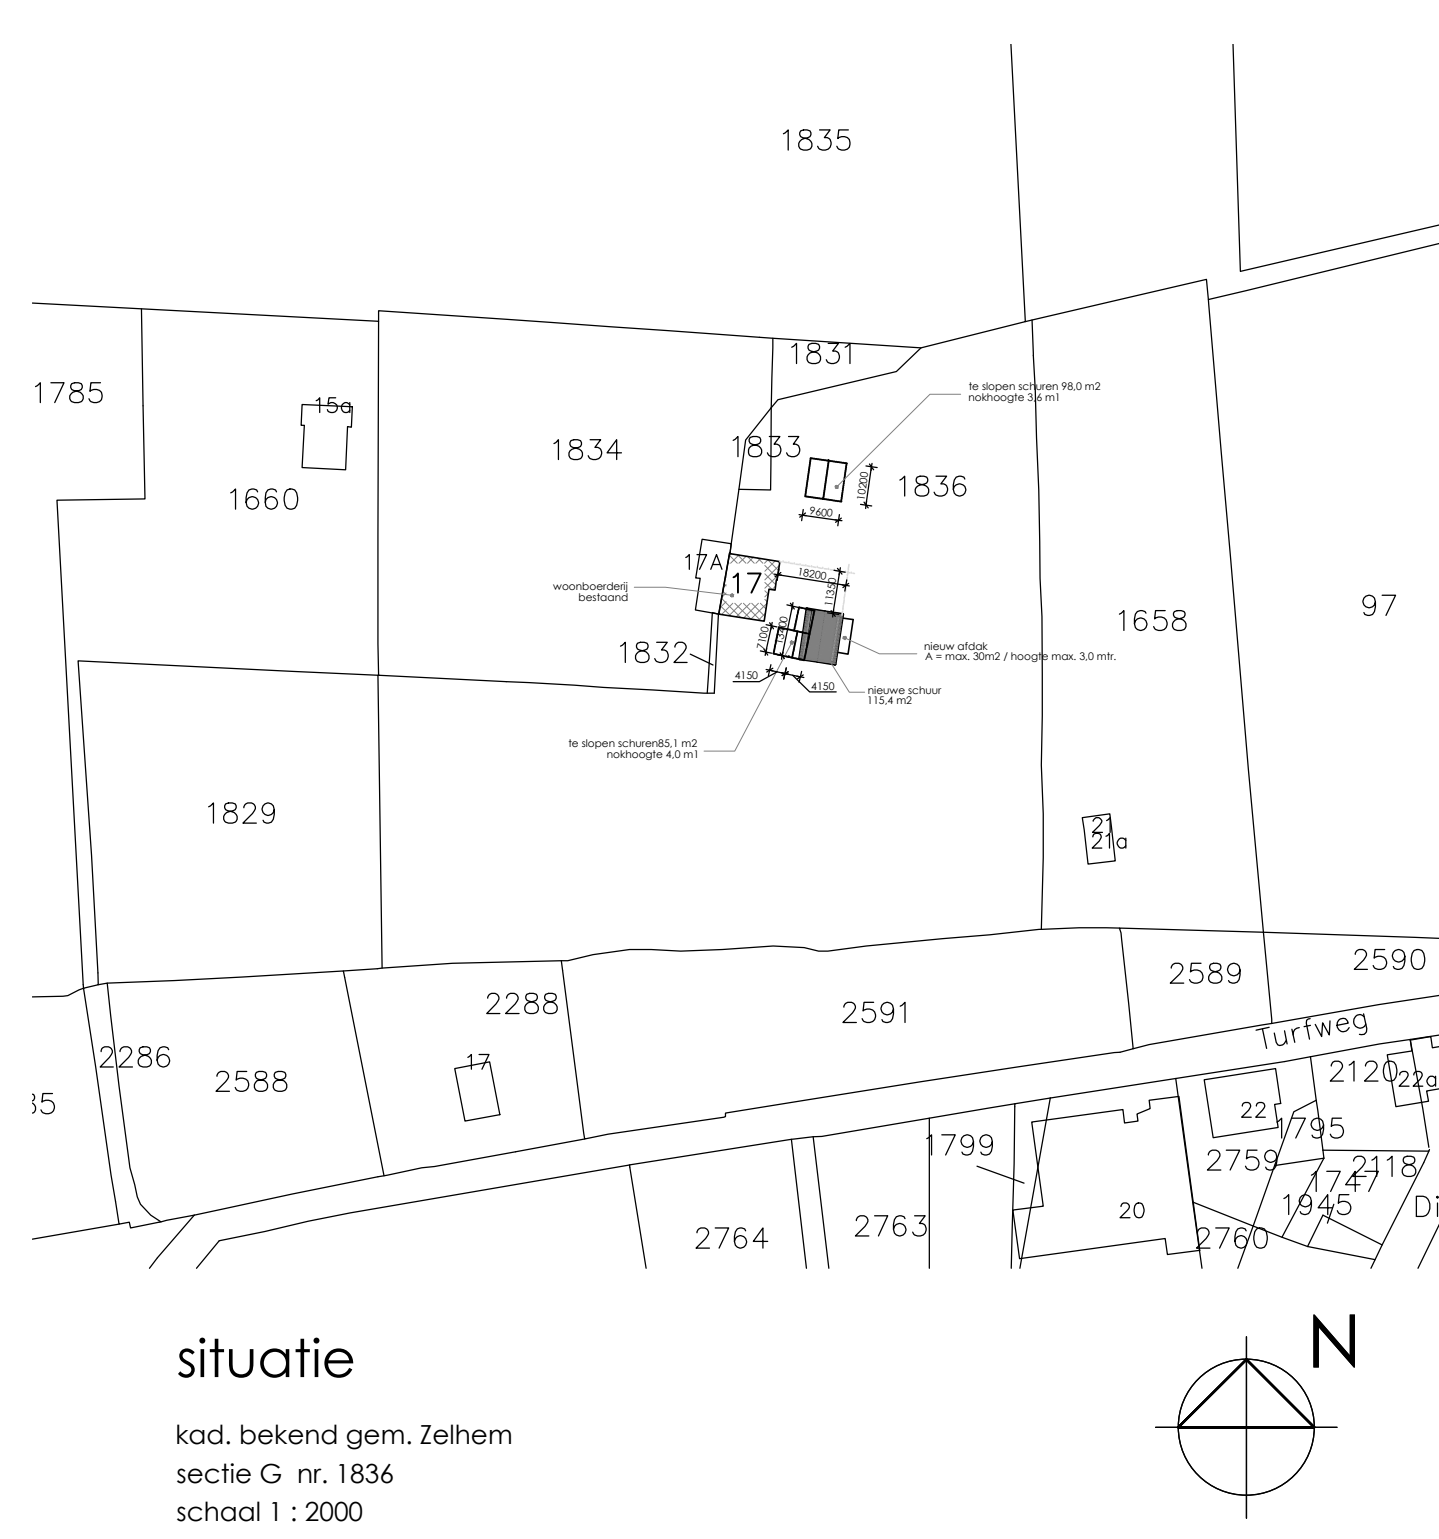

b.1 bouwplan
fam. P. Holthausen
Terborgseweg 17
7021 JP Zelhem

Berry + Sandra Huntink
Kerkstraat 9
6996 AE Drenpt
T 0313 479696
M 06 22 800 972
E post@huntinkbouwbuuro.nl

HUNTINK
www.huntinkbouwbuuro.nl

Op alle ontwerpen van Huntink Bouwbuuro is auteursrecht, dat het intellectuele eigendomsrecht, de auteurswet is van toepassing op al het werk van Huntink Bouwbuuro. Tenzij uitdrukkelijk anderszins overeengekomen worden alle opdrachten aanvaard en uitgevoerd volgens de Nieuwe Regeling (DHR) 2011, gedeponeerd bij de Griffie van de arrondissementrechtbanken te Amsterdam en te Groningen, waarin eigenaars rechten verhouding tussen opdrachtgever - architect, ingenieur en adviseur.

schaal 1 : 100 23 februari 2016