




VOORGEVEL (BESTAAND)



VOORGEVEL (NIEUW) A

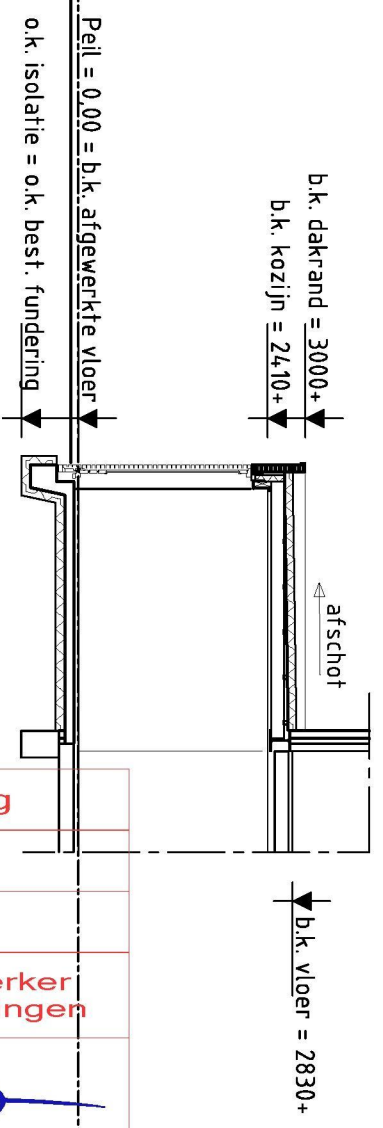

DOORSNEDEN A-A

kleuren - en materiaalstaat


omschrijving	materiaal	type/kleur
gevelbekleding	baksteen	geel genuanceerd (als bestaand)
kozijnen	kunststof	gebroken wit
dakbedekking	epdm	antraciet
daktrim	aluminium	natuur
deuren/ramen	kunststof	antraciet

DEFINITIEF ONTWERP D.D. 22-2-2016

Uitbreiding woning voorzijde_Elzeplein 19
 gevels/doorsnede _bestaand/nieuw

Elzeplein 19
 4651 JW Steenbergen
 schaal 1:100

ALLE MATEN IN HET WERK TE CONTROLEREN

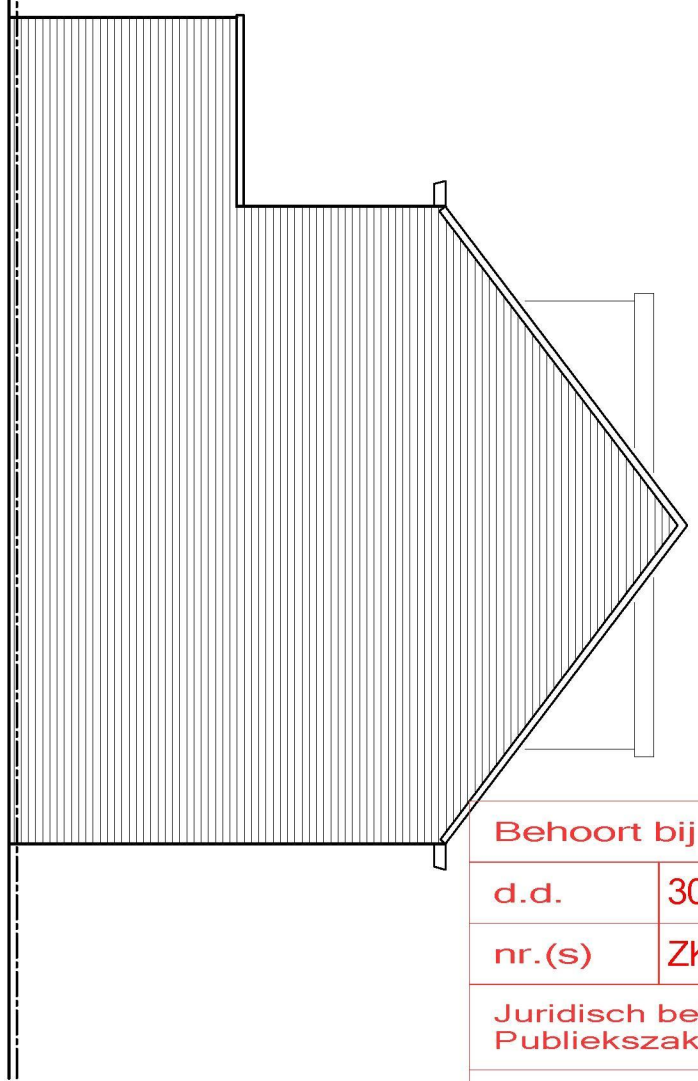

RECHTER ZIJGEVEL (NIEUW)

Behoort bij beschikking

d.d.	30-03-2016
nr.(s)	ZK16000786

Juridisch beleidsmedewerker
 Publiekszaken / vergunningen