


2.5 m' x

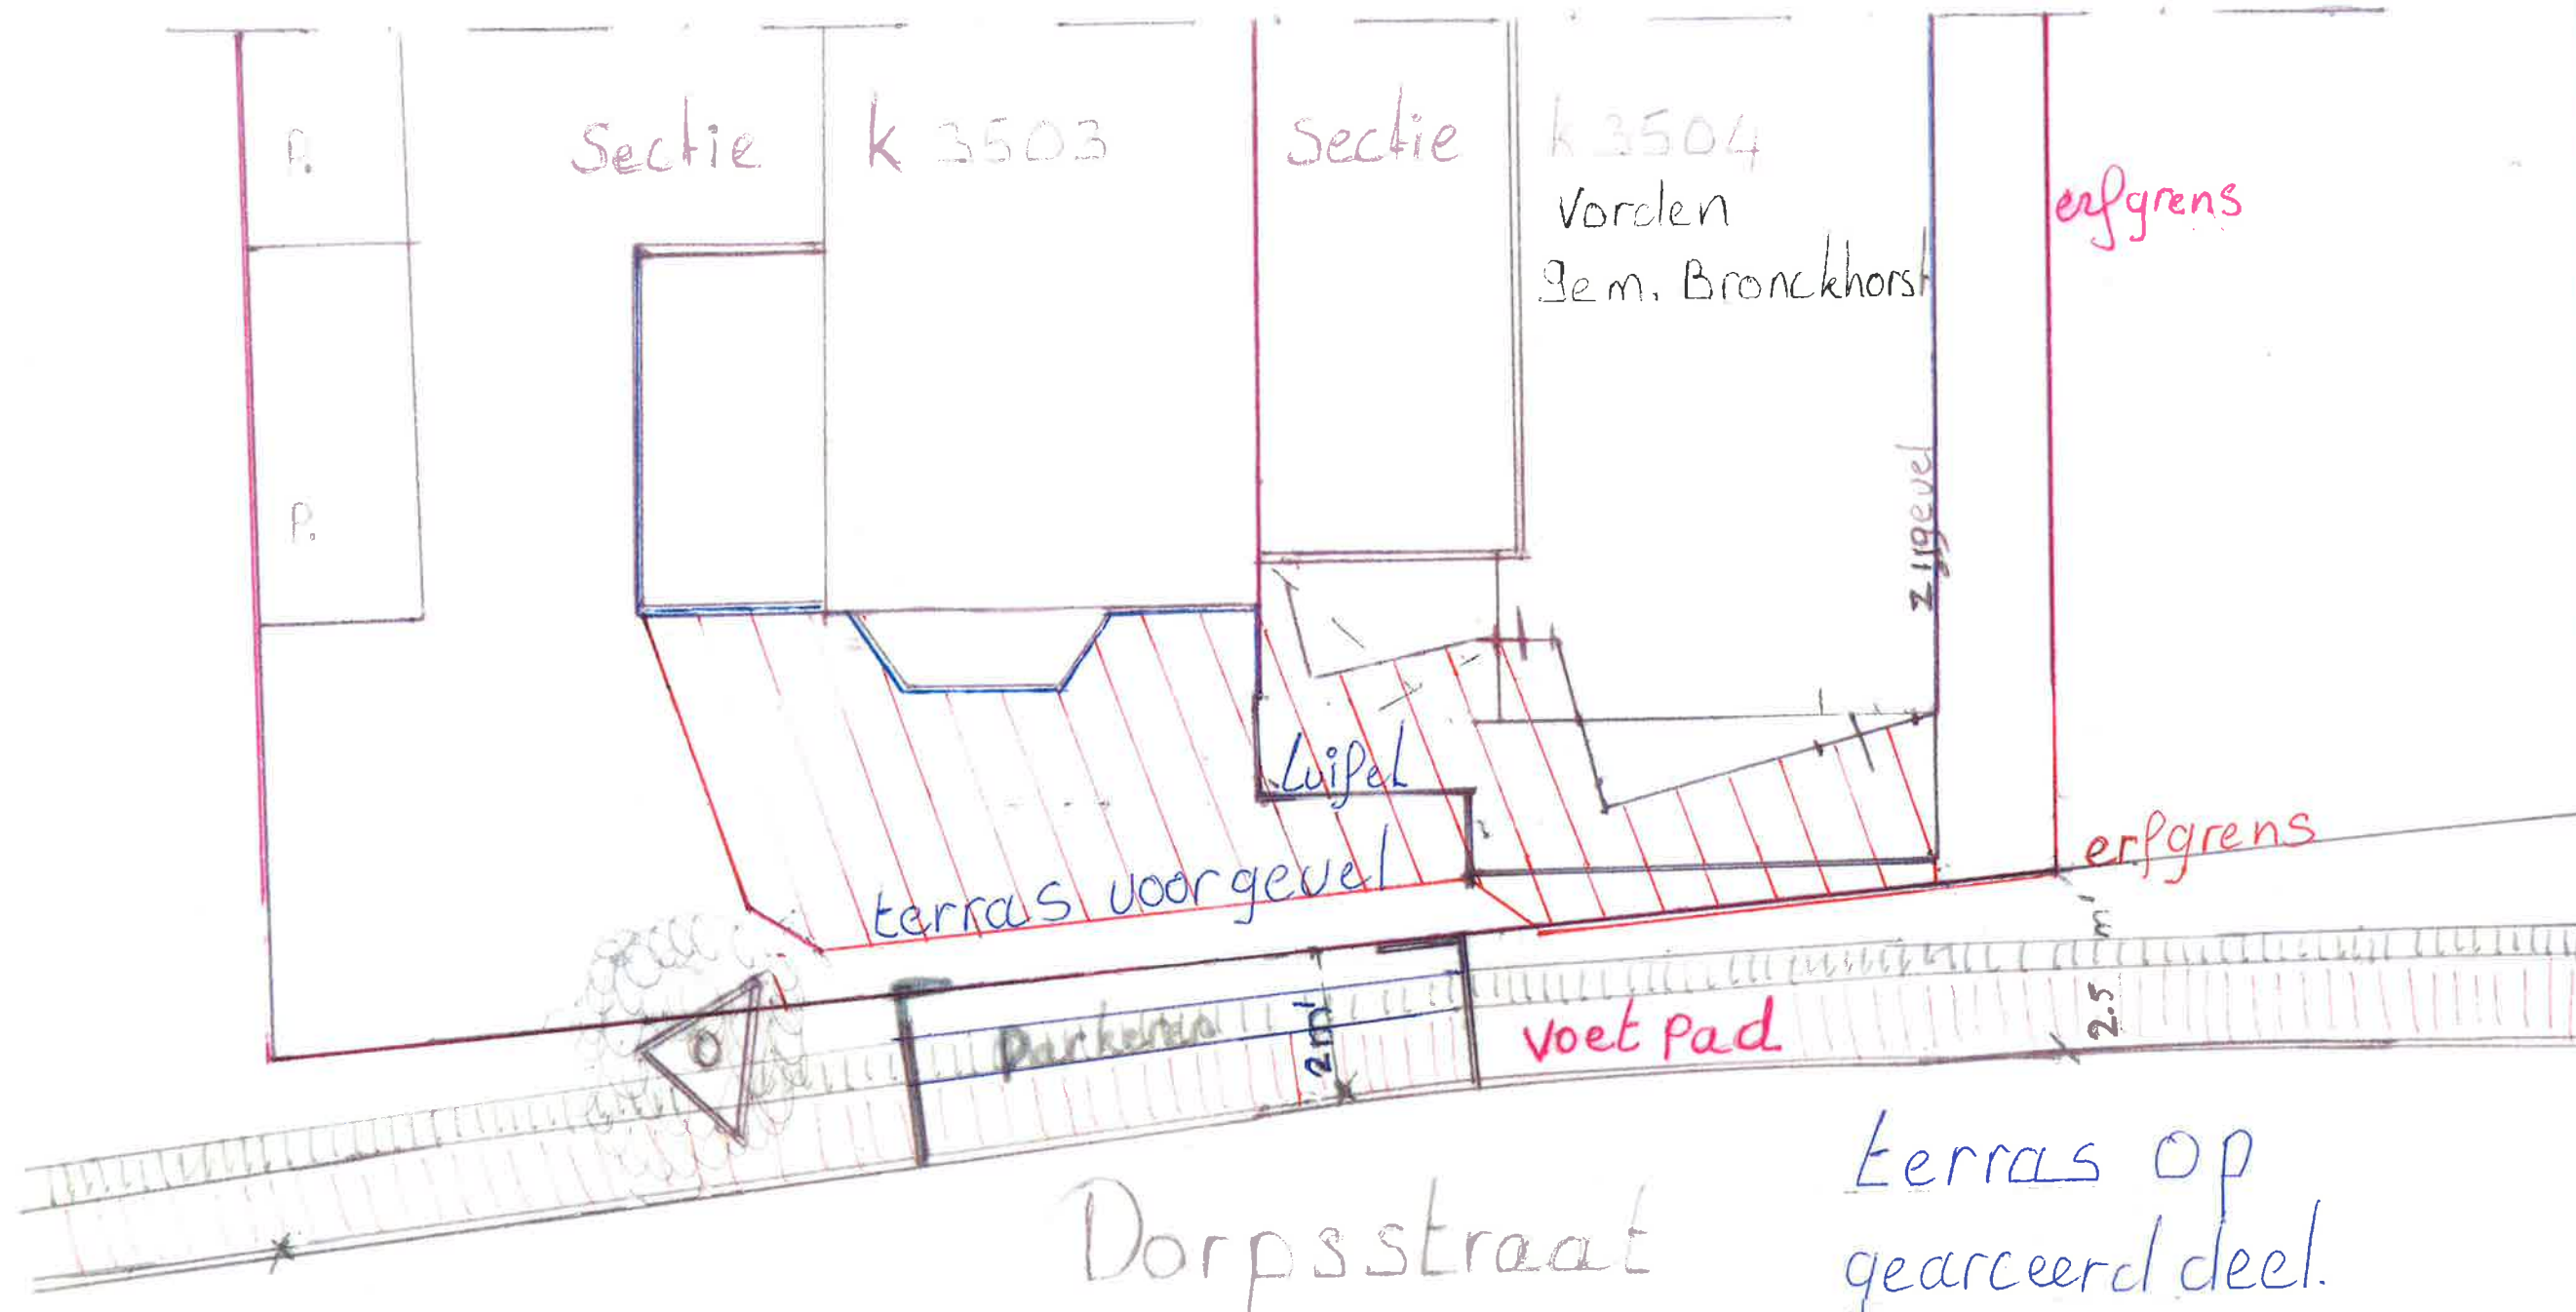

terras op
gearceerd deel.
Ruimte vrijhouden
voor voet pad.

Restaurant Amon
Jam Jawad
Dorpsstraat 7-9 7251 BA Vorden
terras Plan Schaal 1:100
get BS. A3. 8 maart 2016
10 maart 2016

Titel

SubTitel



Legenda

- ☐ Percelen
- ☐ 2013
- ☐ 2014
- ☐ 2015
- ☐ Red: Red
- ☐ Green: Green
- ☐ Blue: Blue

Auteur: GeoWeb

Datum: 19-02-2016

Schaal: 1:250

Formaat: A4

GeoWeb 4.0 afdruk
Aan deze tekening kunnen geen rechten worden ontleend © 2013
Alle rechten voorbehouden

gemeente Bronckhorst





Deze kaart is noordgericht

Schaal 1:500

Kadastrale gemeente VORDEN
Sectie K
Perceel 3503

Aan dit uittreksel kunnen geen betrouwbare maten worden ontleend.
De Dienst voor het kadaster en de openbare registers behoudt zich de intellectuele eigendomsrechten voor, waaronder het auteursrecht en het databankenrecht.

Voor een eensluidend uittreksel, Apeldoorn, 8 mei 2012
De bewaarder van het kadaster en de openbare registers