

Behoort bij beschikking

d.d. 30-03-2016

nr.(s) ZK16000524

Juridisch beleidsmedewerker
Publiekszaken / vergunningen

Tekeningen/berekeningen derden

Alle tekeningen en/of berekeningen van derden dienen ter goedkeuring voor-
gelegd te worden aan de directie.

ALLE MATEN IN HET WERK CONTROLEREN !!!

Peil = 0.000+, Maaiveld = ca. 0.200- P.
Peil = 0.400+ b.k. kruin van de weg.
Peil = b.k. afgew. vloer in 0.1 hal




REVISIE:

0
A
B
C

OMSCHRIJVING:

D.D. 10-11-2015 (T.B.V. OMGEVINGSVERGUNNING)
D.D. 24-11-2015 (AANVULLING T.B.V. GEMEENTE)

OMGEVINGSVERGUNNING

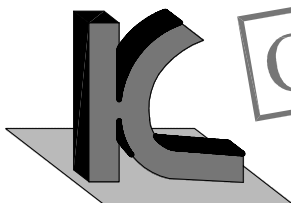

KRAAK BOUWTECHNISCH
MANAGEMENTBURO B.V.

STOOFWEG 3
4681 RK
NIEUW-VOSSEMEER


TEL. 0167 - 56 05 09
FAX. 0167 - 56 09 10
E-MAIL. info@kraakbv.nl

WERKNR. : 14090
SCHAAL : 1:10
AFM. : A4
GET. : W.B.
GEC. :


PROJECT: NIEUWBOUW V.E. VRIJSTAANDE
WONING MET GARAGE AAN HET
DOORNEDIJKJE 26 STEENBERGEN
OPDR.GEVER: FAM. MOUS- BIJSTERS
DROSSAARD 30
4624 KB BERGEN OP ZOOM

TEK. NR.:
T04

BOUWKUNDIGE DETAILS

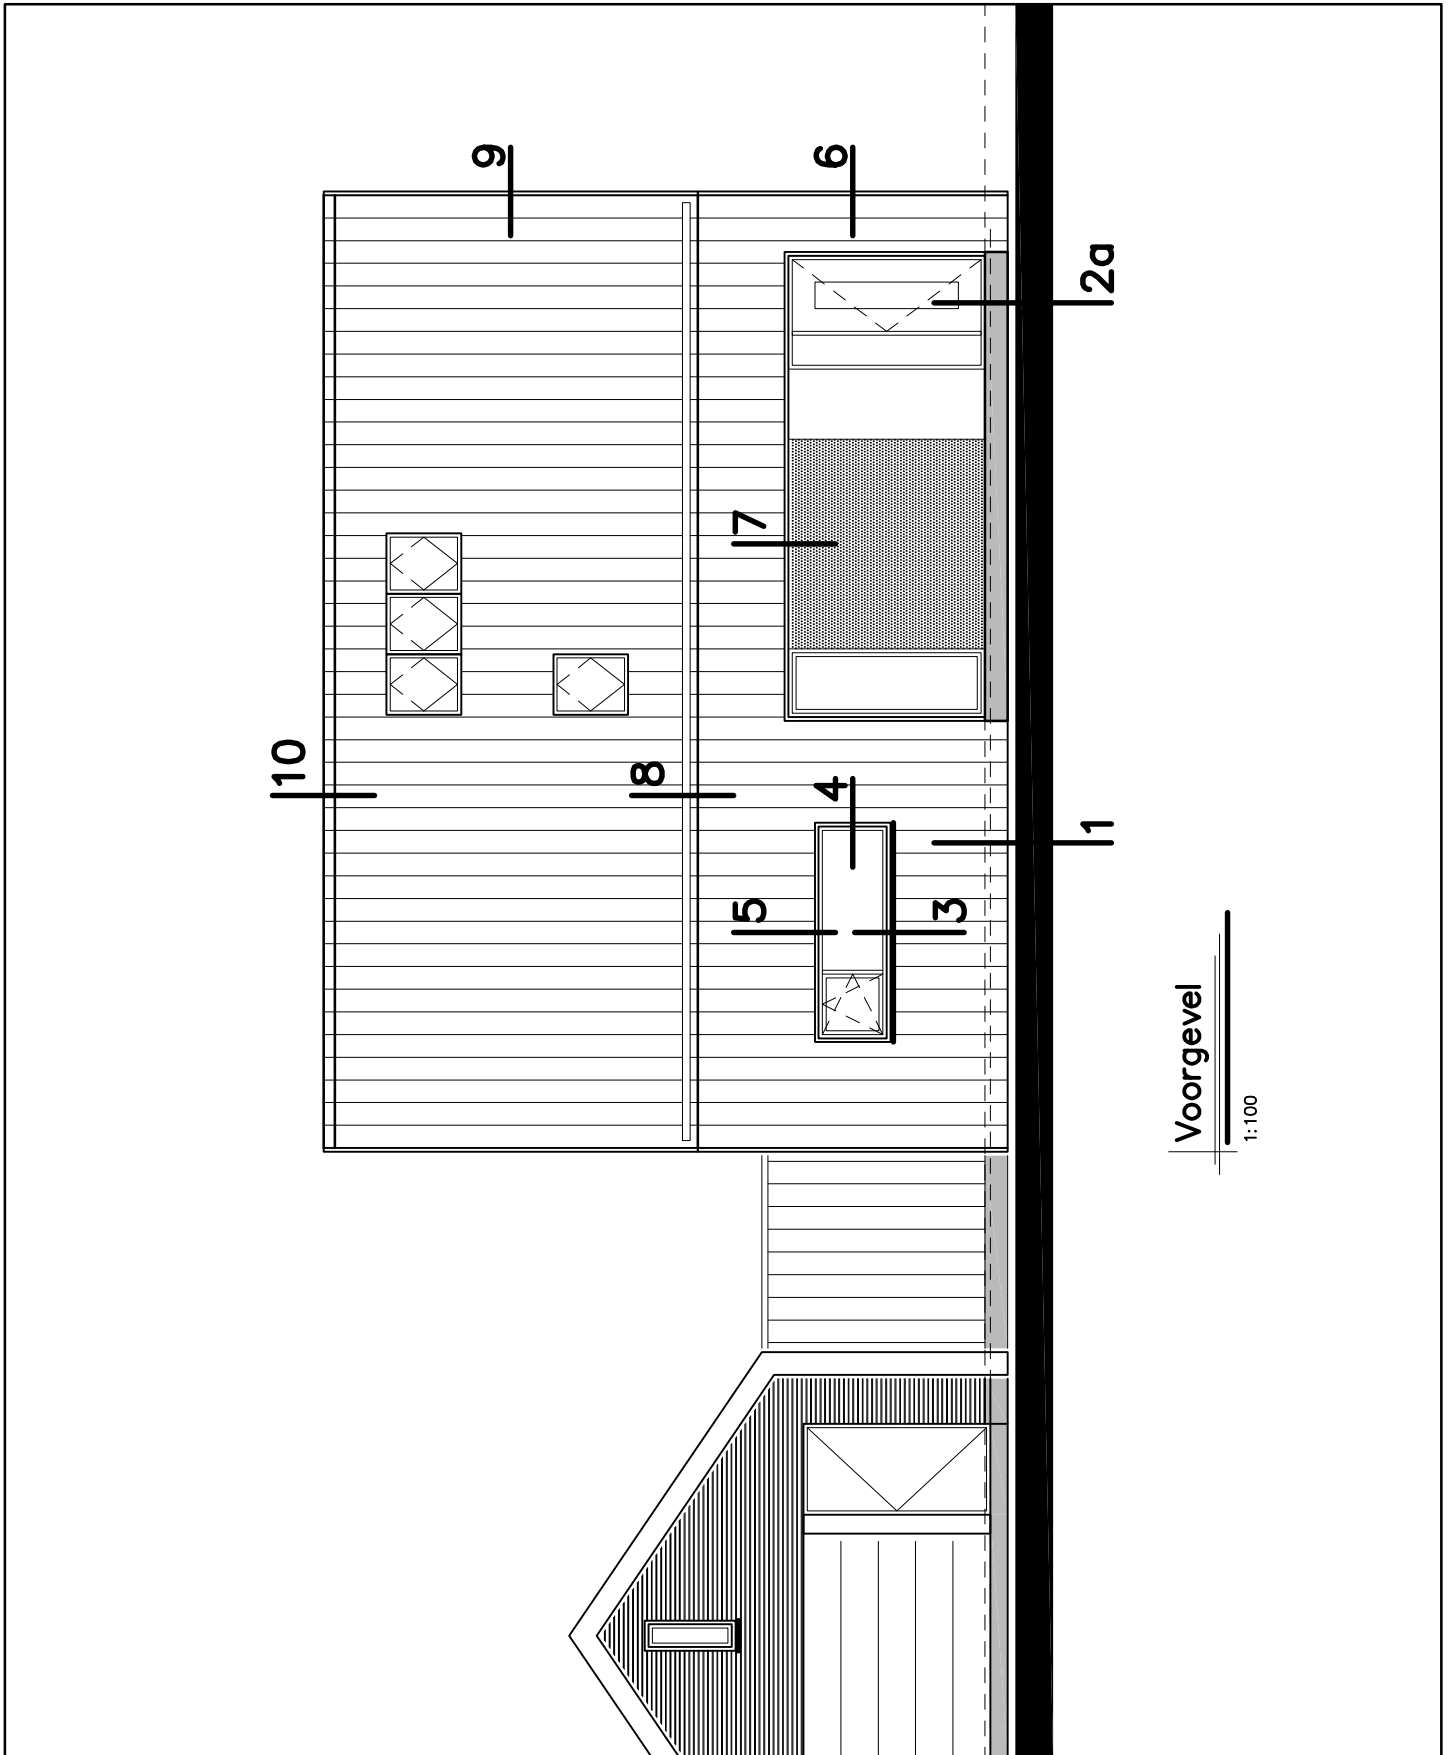

Voorgevel
 1:100

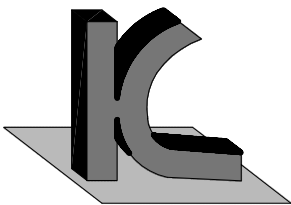

KRAAK BOUWTECHNISCH
 MANAGEMENTBURO B.V.


STOOFWEG 3
 4681 RK
 NIEUW-VOSSEMEER

TEL. 0167 - 56 05 09
 FAX. 0167 - 56 09 10
 E-MAIL. info@kraakbv.nl

WERKNR.: 14090


DATUM: 24-11-2015



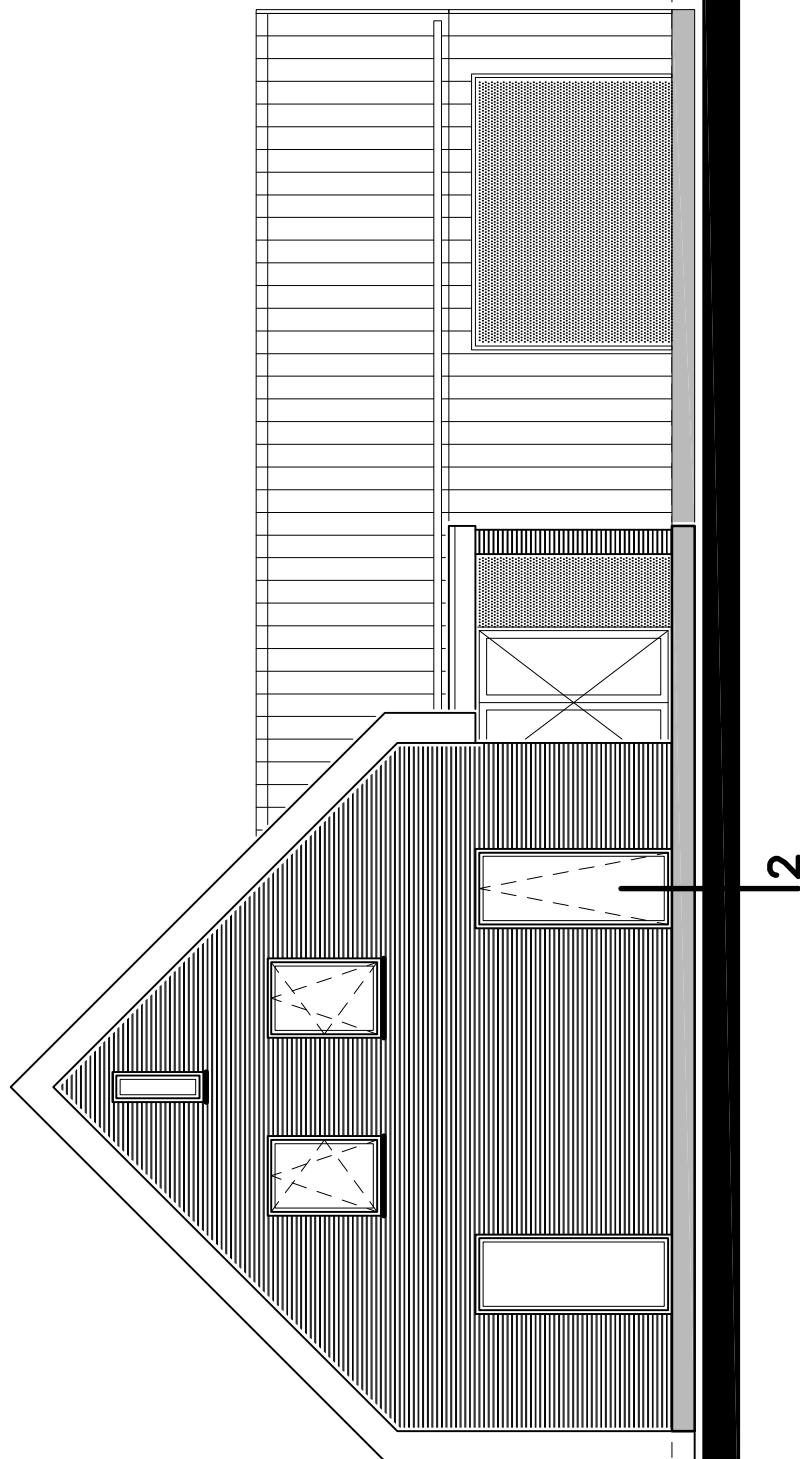

Rechter zijgevel

1:100

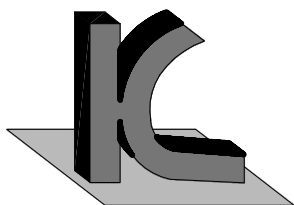



KRAAK BOUWTECHNISCH
MANAGEMENTBURO B.V.

STOOFWEG 3
4681 RK
NIEUW-VOSSEMEER

TEL. 0167 - 56 05 09
FAX. 0167 - 56 09 10
E-MAIL. info@kraakbv.nl

WERKNR.: 14090

DATUM: 24-11-2015

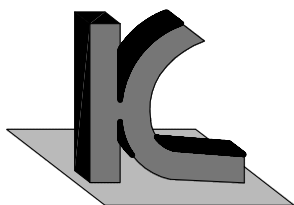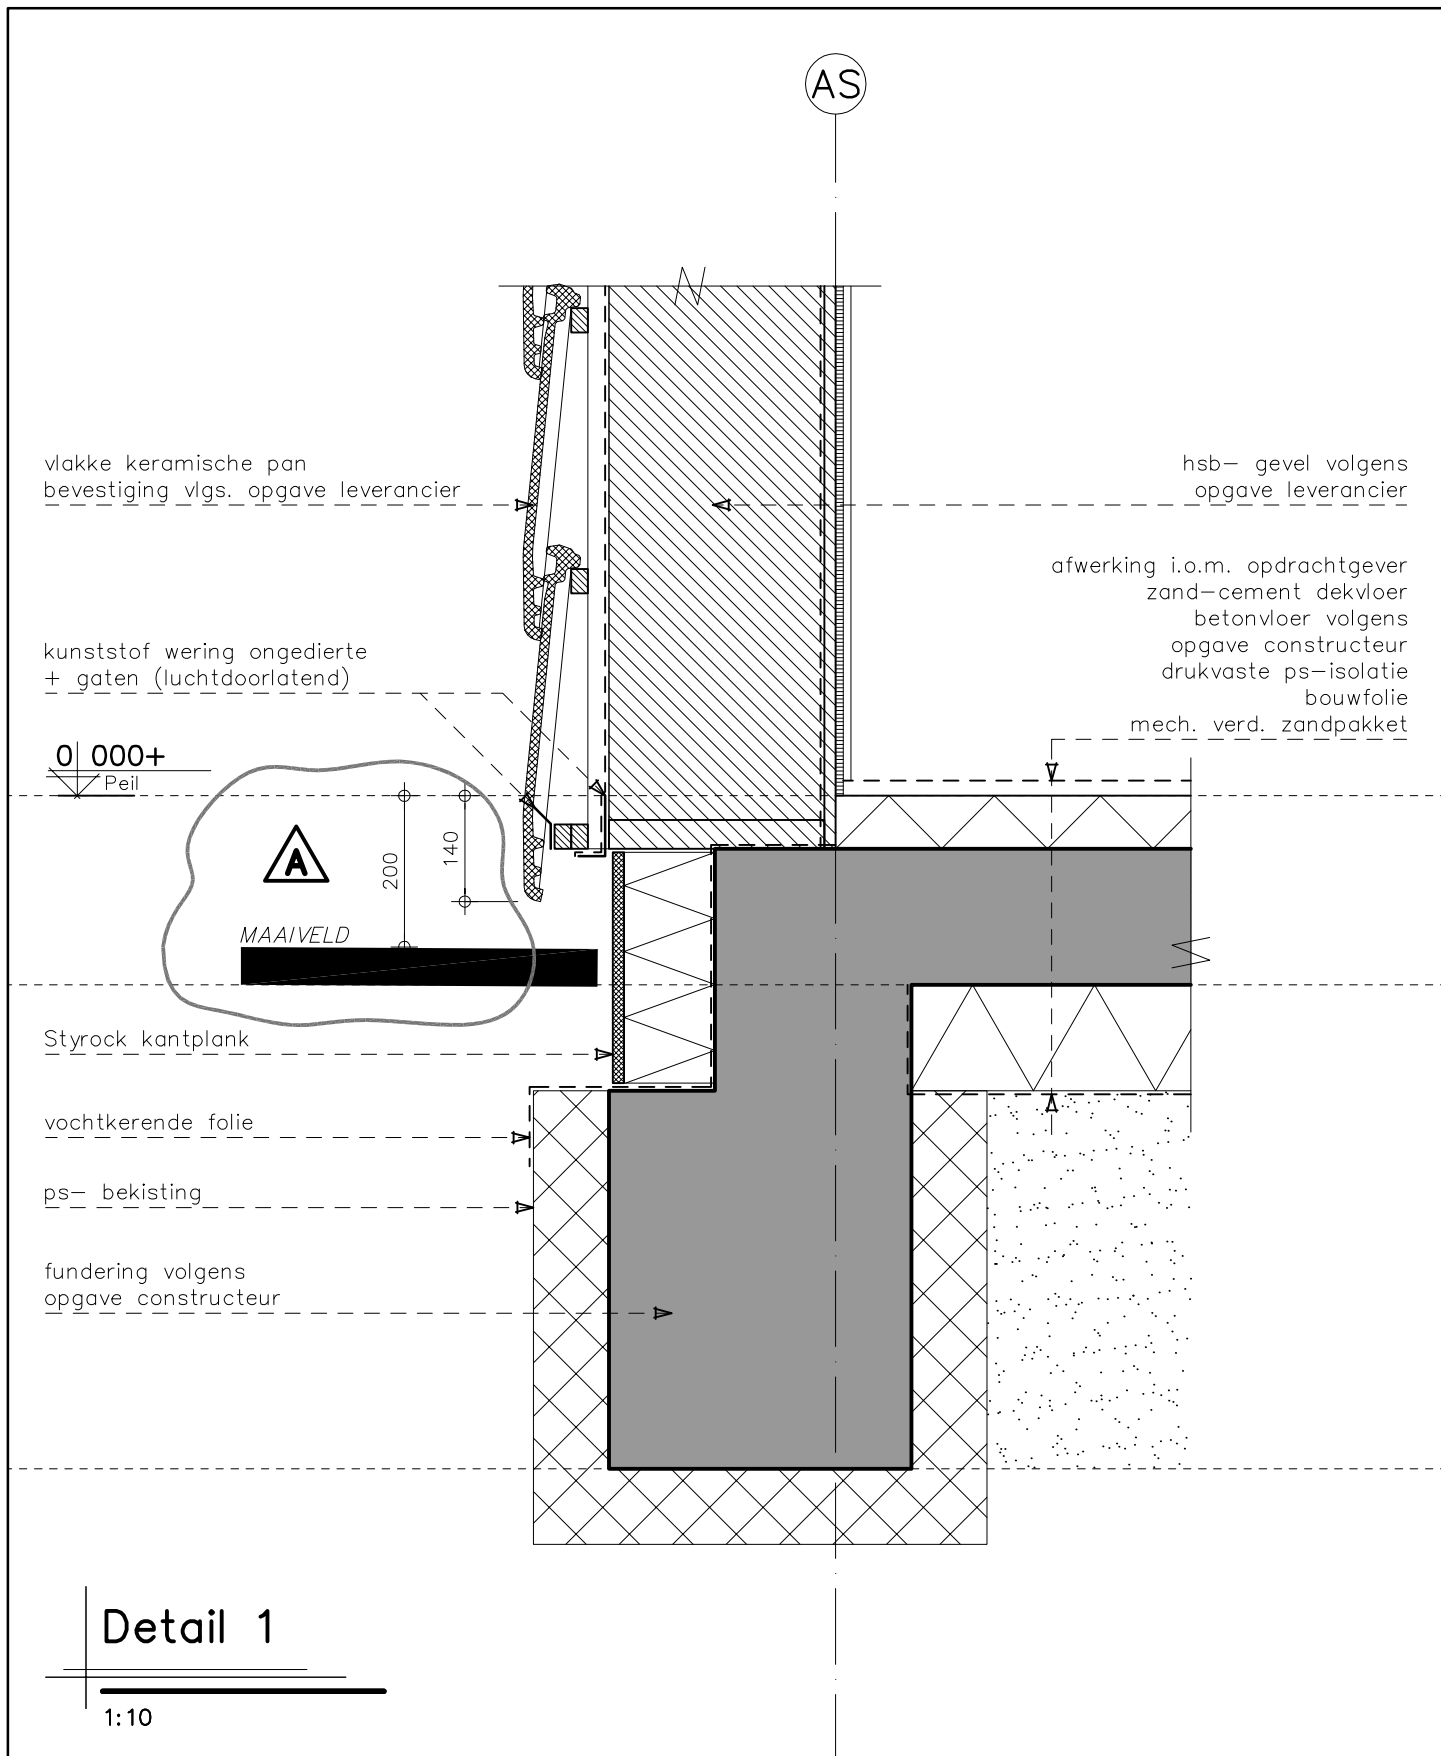



KRAAK BOUWTECHNISCH
MANAGEMENTBURO B.V.

STOOFWEG 3
4681 RK
NIEUW-VOSSEMEER

TEL. 0167 - 56 05 09
FAX. 0167 - 56 09 10
E-MAIL. info@kraakbv.nl

WERKNR.: 14090

DATUM: 24-11-2015

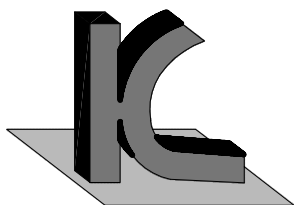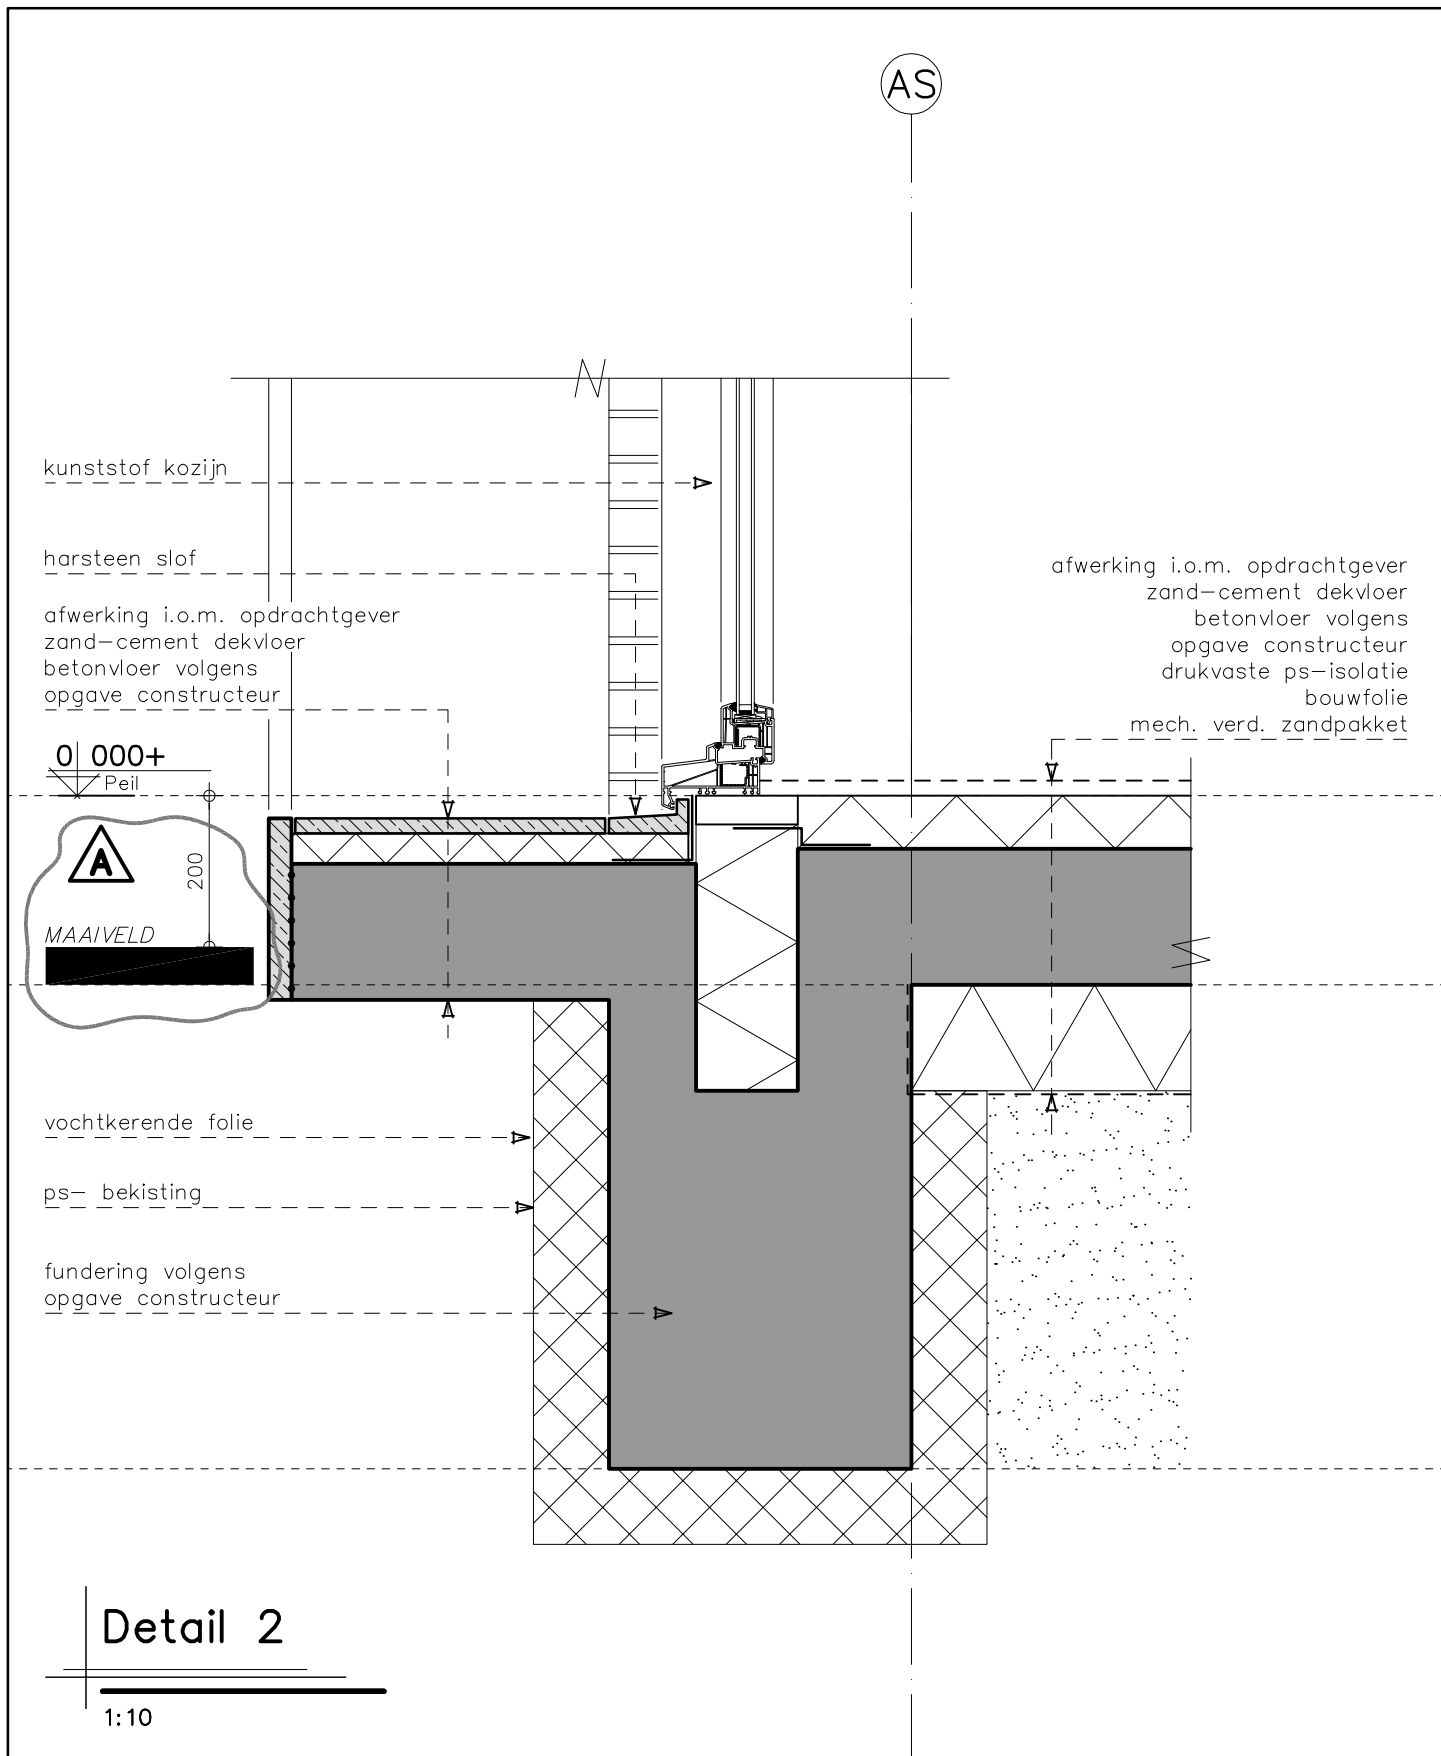



KRAAK BOUWTECHNISCH
MANAGEMENTBURO B.V.

STOOFWEG 3
4681 RK
NIEUW-VOSSEMEER

TEL. 0167 - 56 05 09
FAX. 0167 - 56 09 10
E-MAIL. info@kraakbv.nl

WERKNR.: 14090

DATUM: 24-11-2015

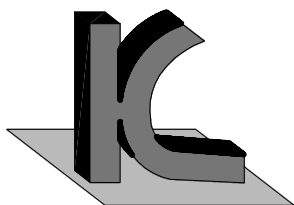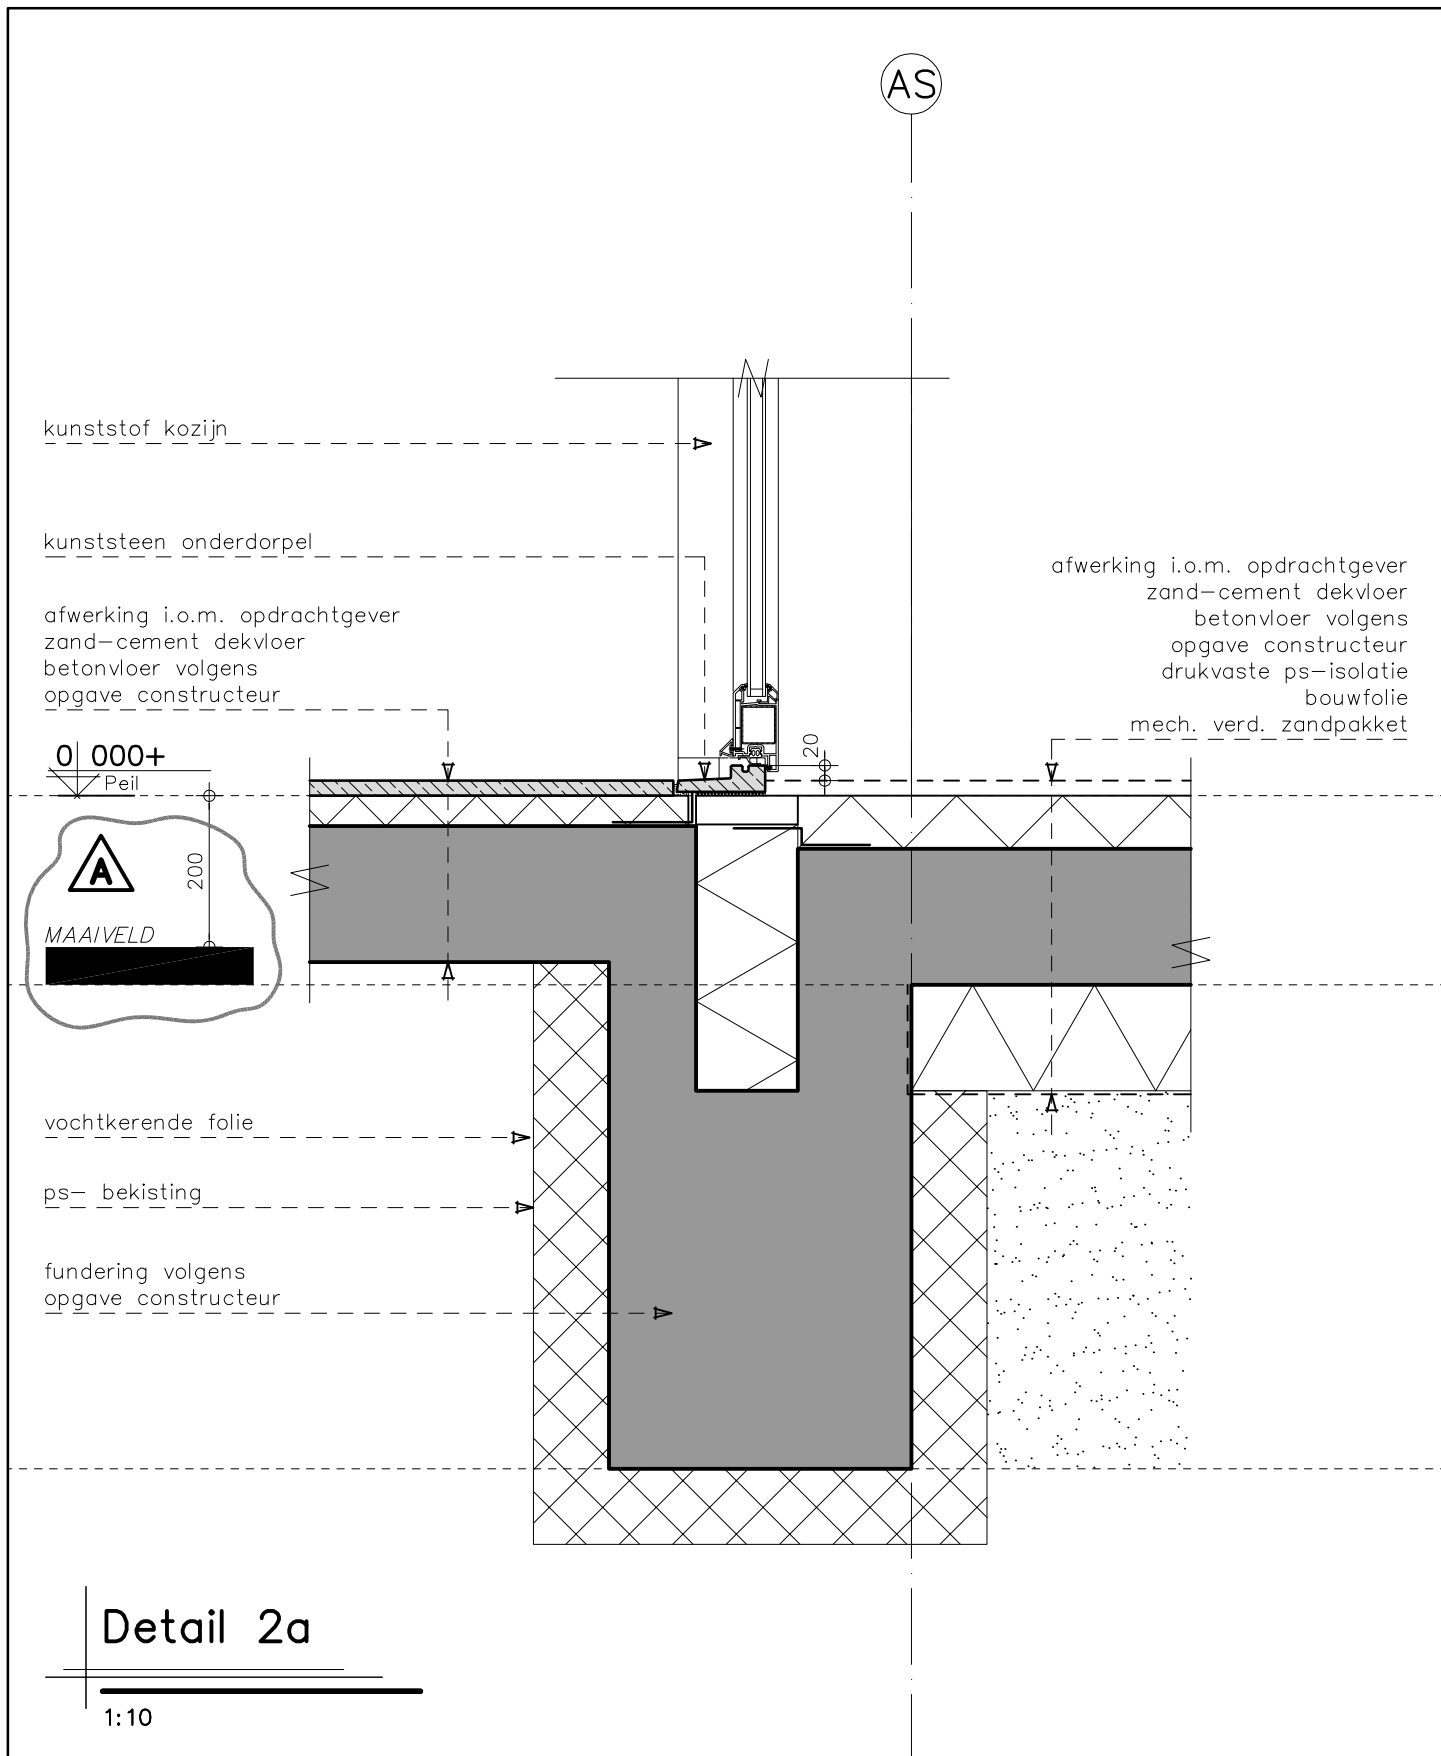

KRAAK BOUWTECHNISCH
MANAGEMENTBURO B.V.

STOOFWEG 3
4681 RK
NIEUW-VOSSEMEER

TEL. 0167 - 56 05 09
FAX. 0167 - 56 09 10
E-MAIL. info@kraakbv.nl

WERKNR.: 14090

DATUM: 24-11-2015

AS

kunststof kozijn

vensterbank i.o.m. opdrachtgever

aluminium waterslag

1 | 300+


o.k. kozijn

vlakke keramische pan
bevestiging vlg. opgave leverancier

hsb- gevel volgens
opgave leverancier

Detail 3

1:10

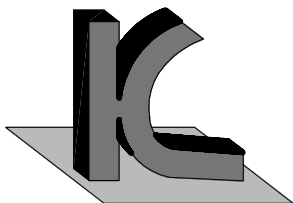

KRAAK BOUWTECHNISCH
MANAGEMENTBURO B.V.


STOOFWEG 3
4681 RK
NIEUW-VOSSEMEER

TEL. 0167 - 56 05 09
FAX. 0167 - 56 09 10
E-MAIL. info@kraakbv.nl

WERKNR.: 14090

DATUM: 24-11-2015

hsb- gevel volgens
opgave leverancier

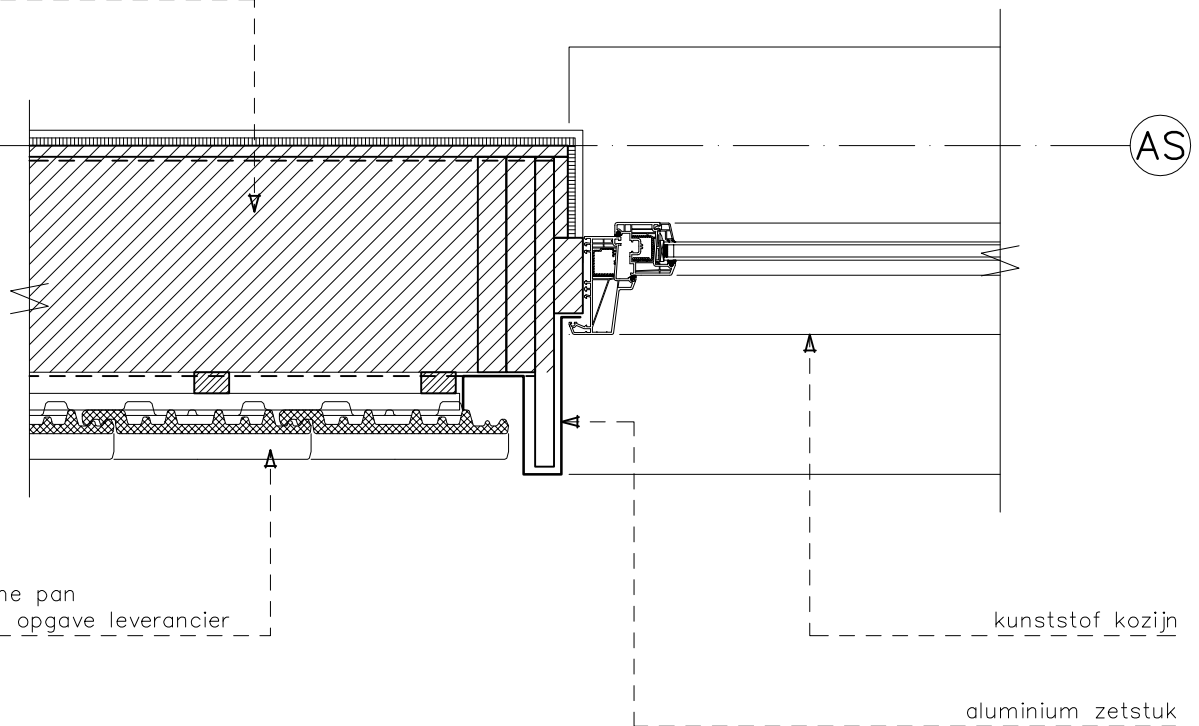


vlakke keramische pan
bevestiging vlgs. opgave leverancier

kunststof kozijn

aluminium zetstuk

Detail 4

1:10

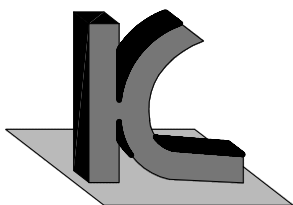



KRAAK BOUWTECHNISCH
MANAGEMENTBURO B.V.

STOOFWEG 3
4681 RK
NIEUW-VOSSEMEER

TEL. 0167 - 56 05 09
FAX. 0167 - 56 09 10
E-MAIL. info@kraakbv.nl

WERKNR.: 14090

DATUM: 24-11-2015

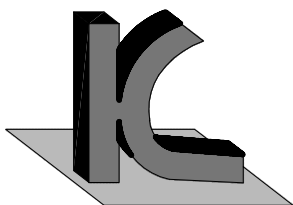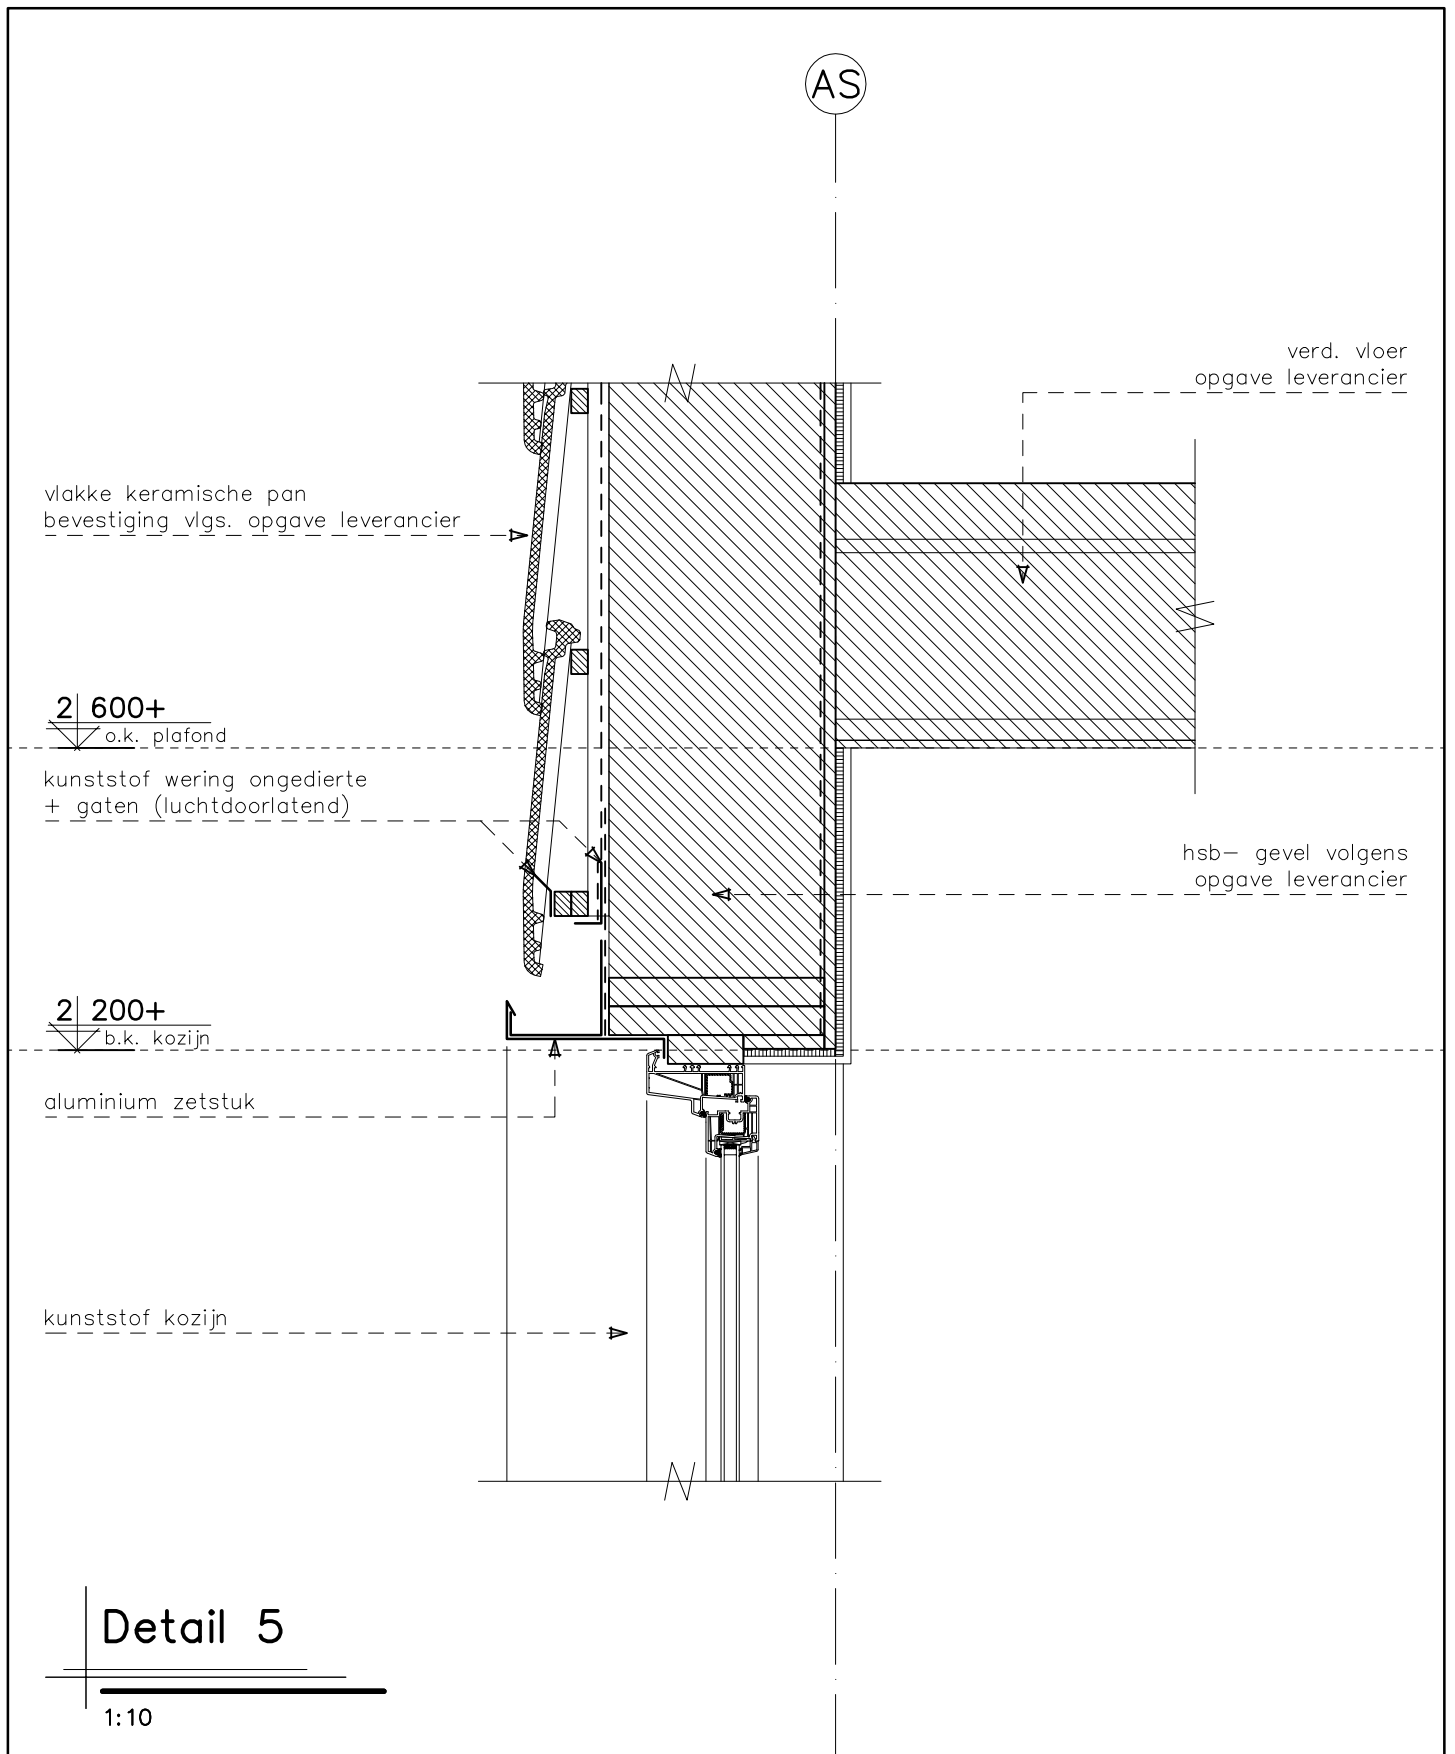



KRAAK BOUWTECHNISCH
MANAGEMENTBURO B.V.

STOOFWEG 3
4681 RK
NIEUW-VOSSEMEER

TEL. 0167 - 56 05 09
FAX. 0167 - 56 09 10
E-MAIL. info@kraakbv.nl

WERKNR.: 14090

DATUM: 24-11-2015

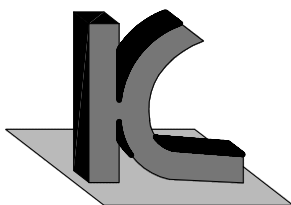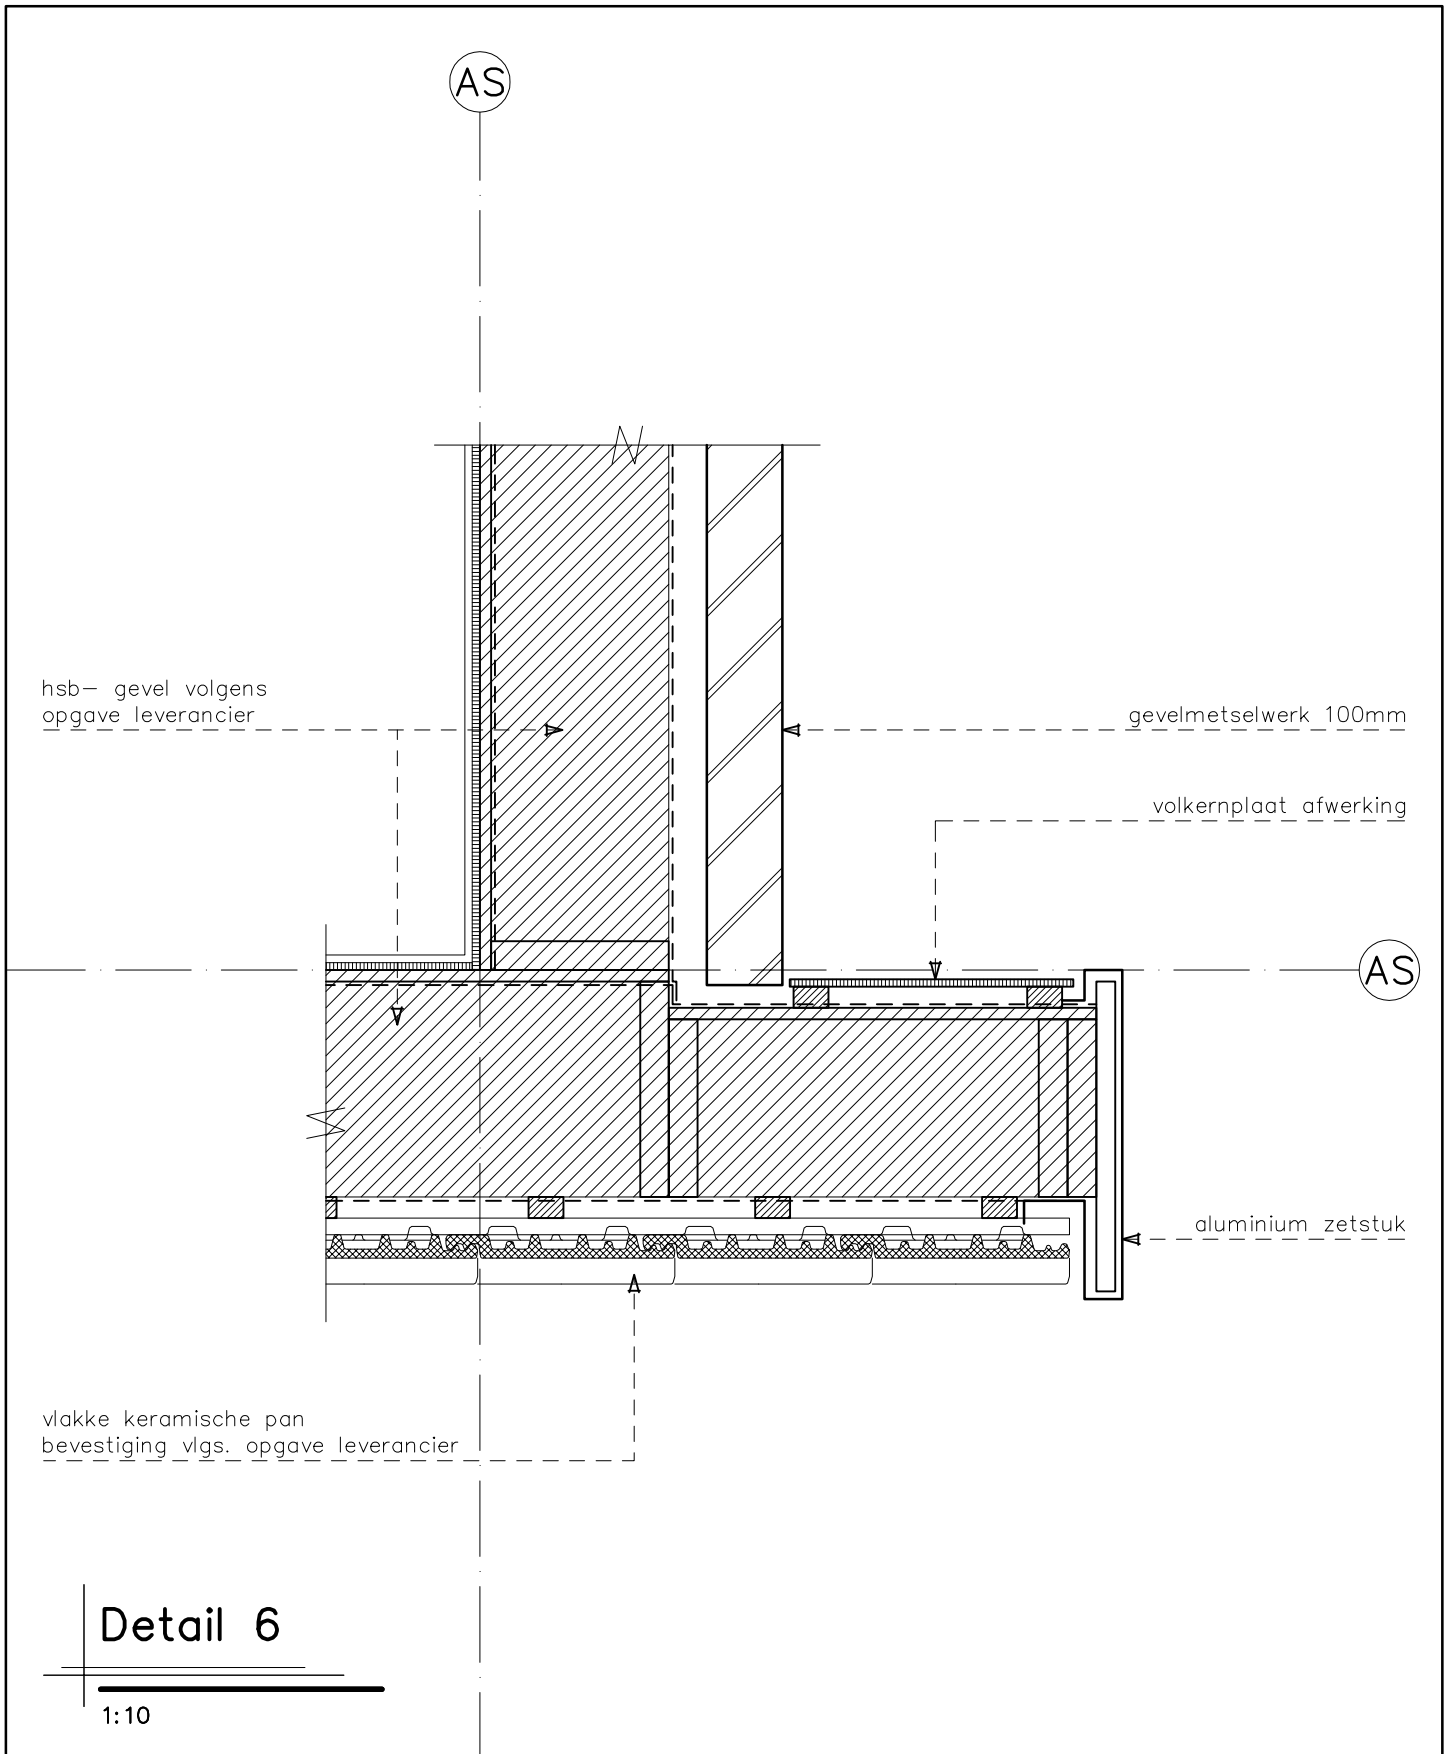



KRAAK BOUWTECHNISCH
MANAGEMENTBURO B.V.

STOOFWEG 3
4681 RK
NIEUW-VOSSEMEER

TEL. 0167 - 56 05 09
FAX. 0167 - 56 09 10
E-MAIL. info@kraakbv.nl

WERKNR.: 14090

DATUM: 24-11-2015

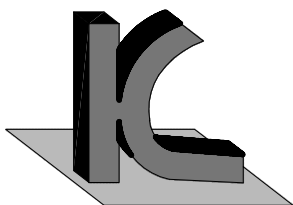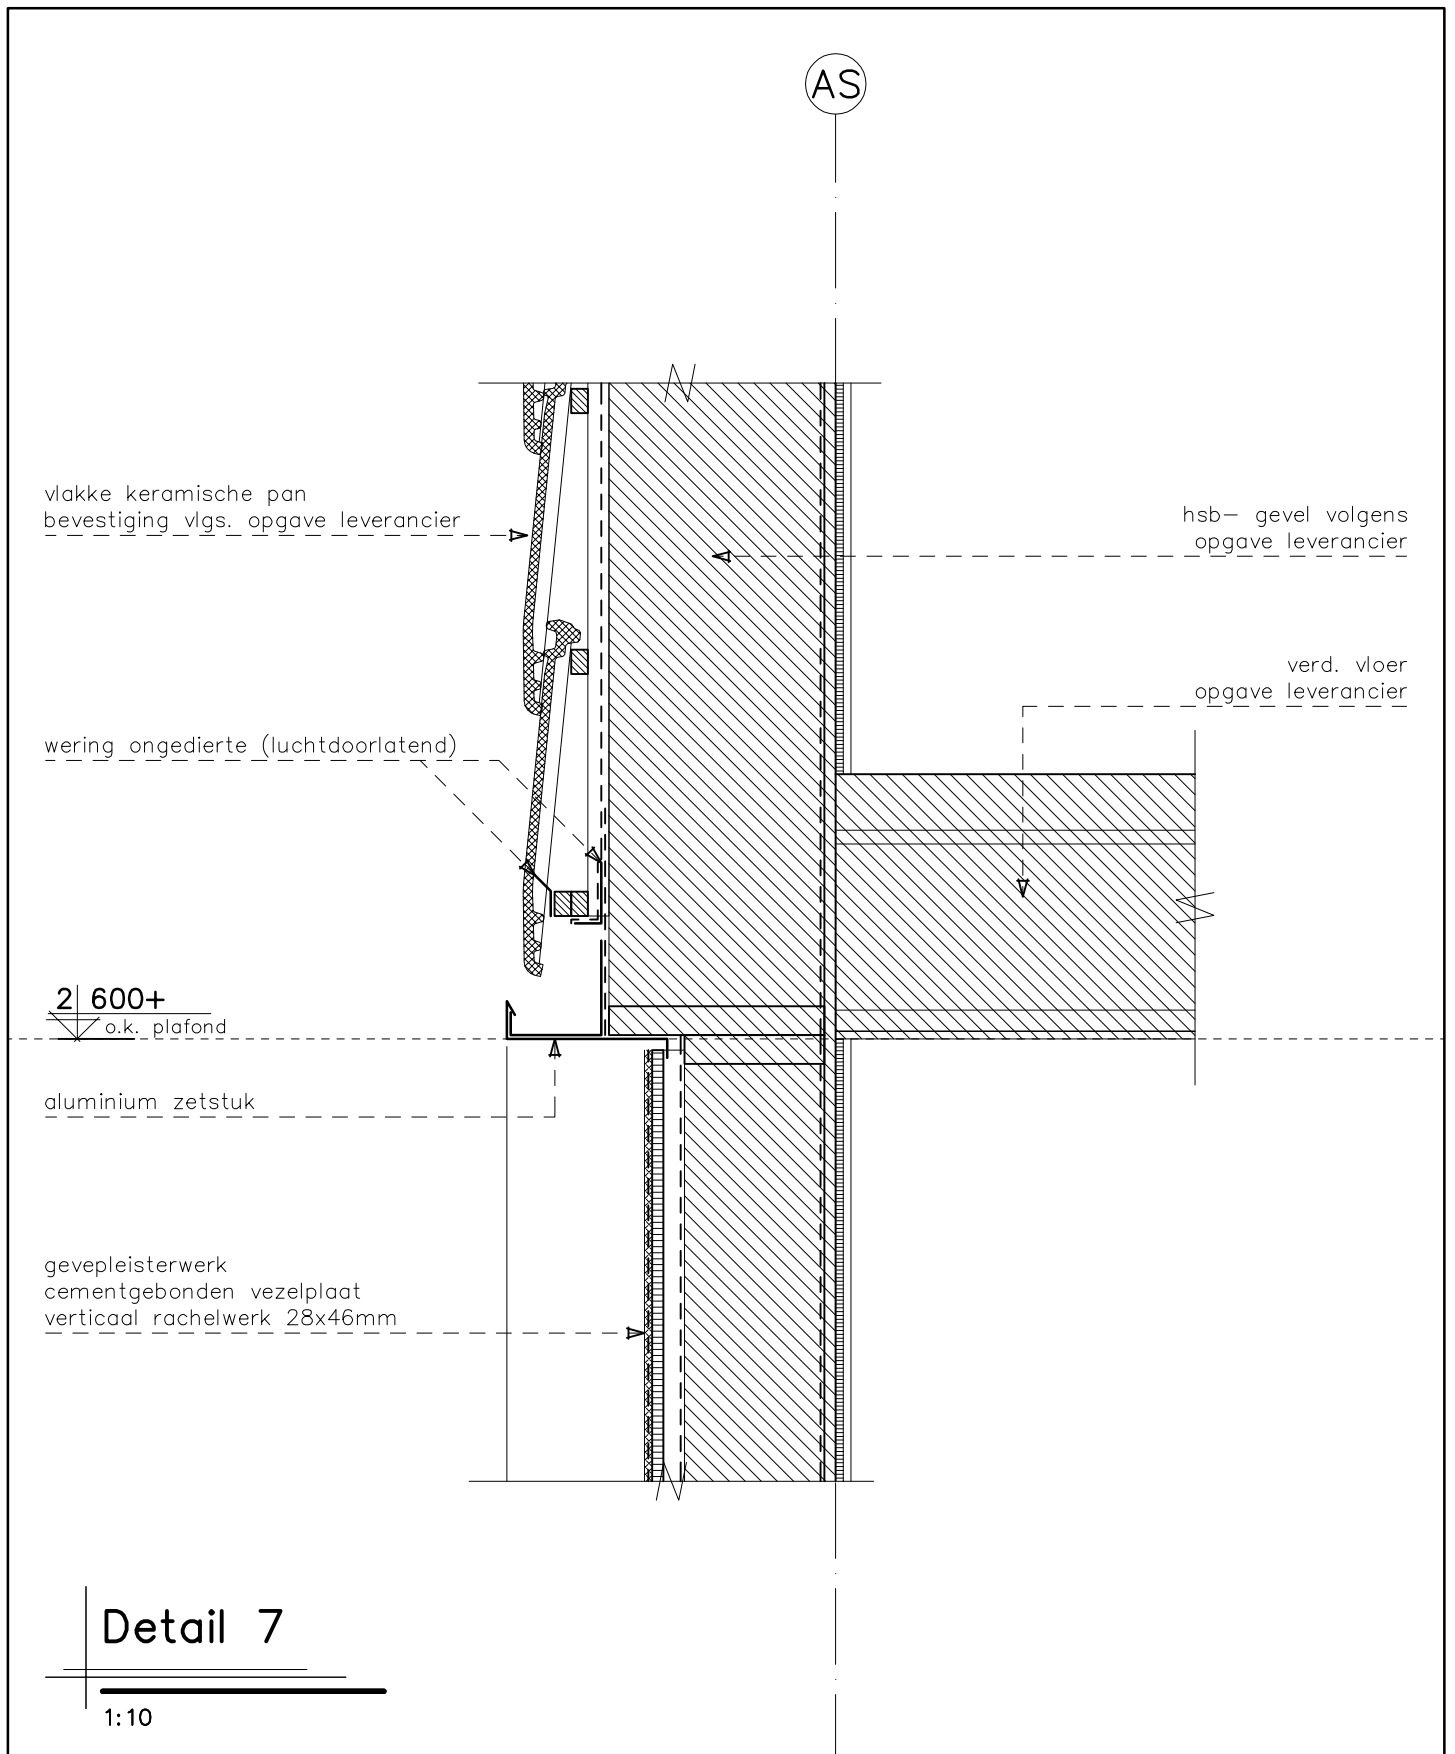


KRAAK BOUWTECHNISCH
MANAGEMENTBURO B.V.

STOOFWEG 3
4681 RK
NIEUW-VOSSEMEER

TEL. 0167 - 56 05 09
FAX. 0167 - 56 09 10
E-MAIL. info@kraakbv.nl


WERKNR.: 14090

DATUM: 24-11-2015

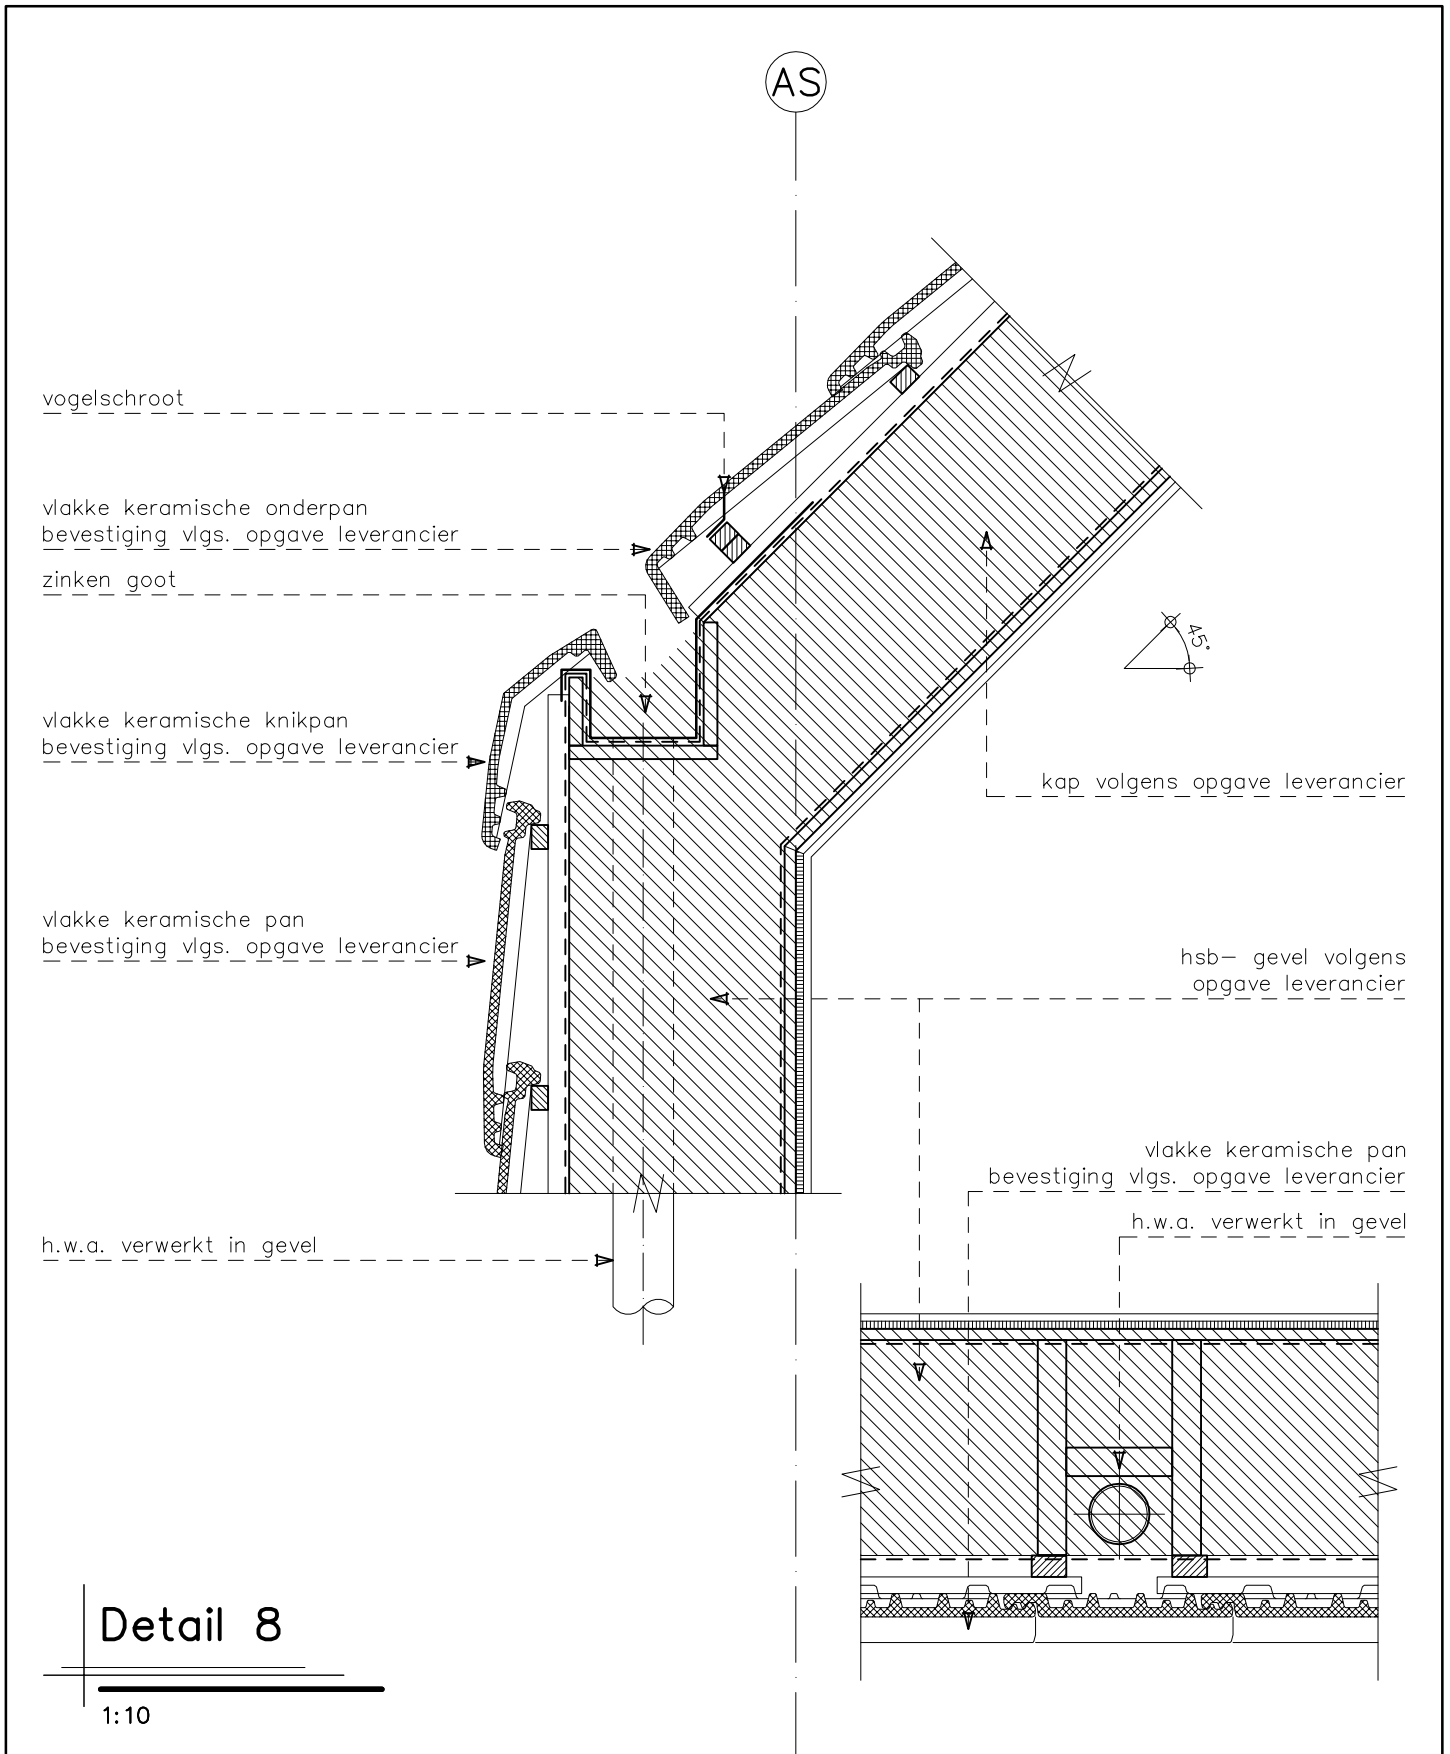

Detail 8

1:10

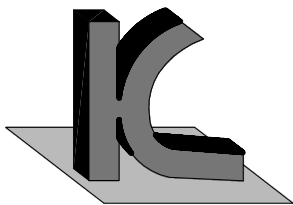



KRAAK BOUWTECHNISCH
MANAGEMENTBURO B.V.

STOOFWEG 3
4681 RK
NIEUW-VOSSEMEER

TEL. 0167 - 56 05 09
FAX. 0167 - 56 09 10
E-MAIL. info@kraakbv.nl

WERKNR.: 14090

DATUM: 24-11-2015

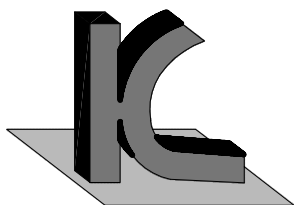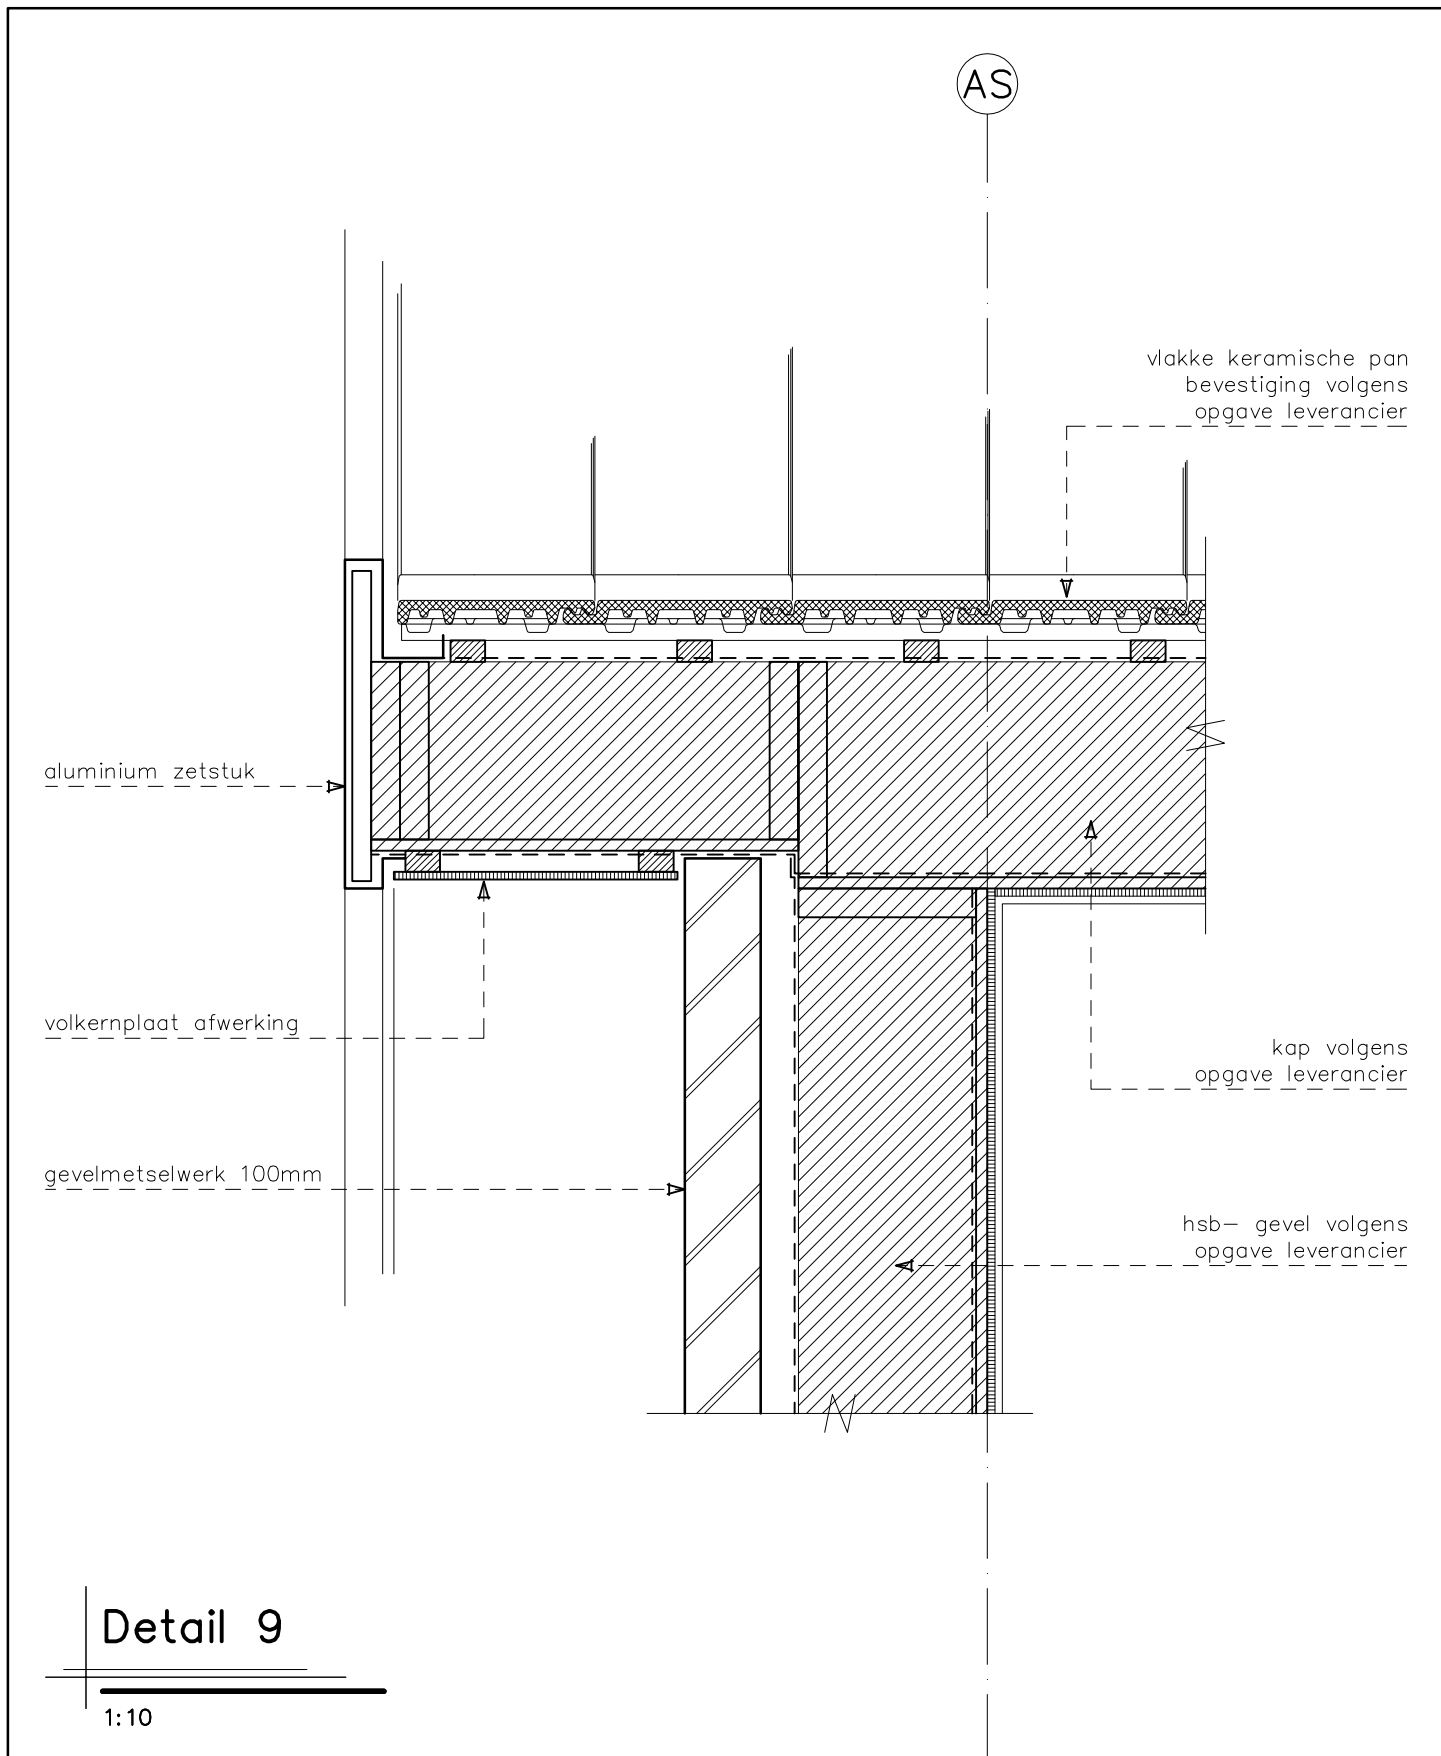

KRAAK BOUWTECHNISCH
MANAGEMENTBURO B.V.

STOOFWEG 3
4681 RK
NIEUW-VOSSEMEER

TEL. 0167 - 56 05 09
FAX. 0167 - 56 09 10
E-MAIL. info@kraakbv.nl

WERKNR.: 14090


DATUM: 24-11-2015

keramische hoekige nokvorst
bevestiging vlg. opgave leverancier

8 | 750+
nok

kunststof ondervorst


vlakke keramische pan
bevestiging vlg. opgave leverancier

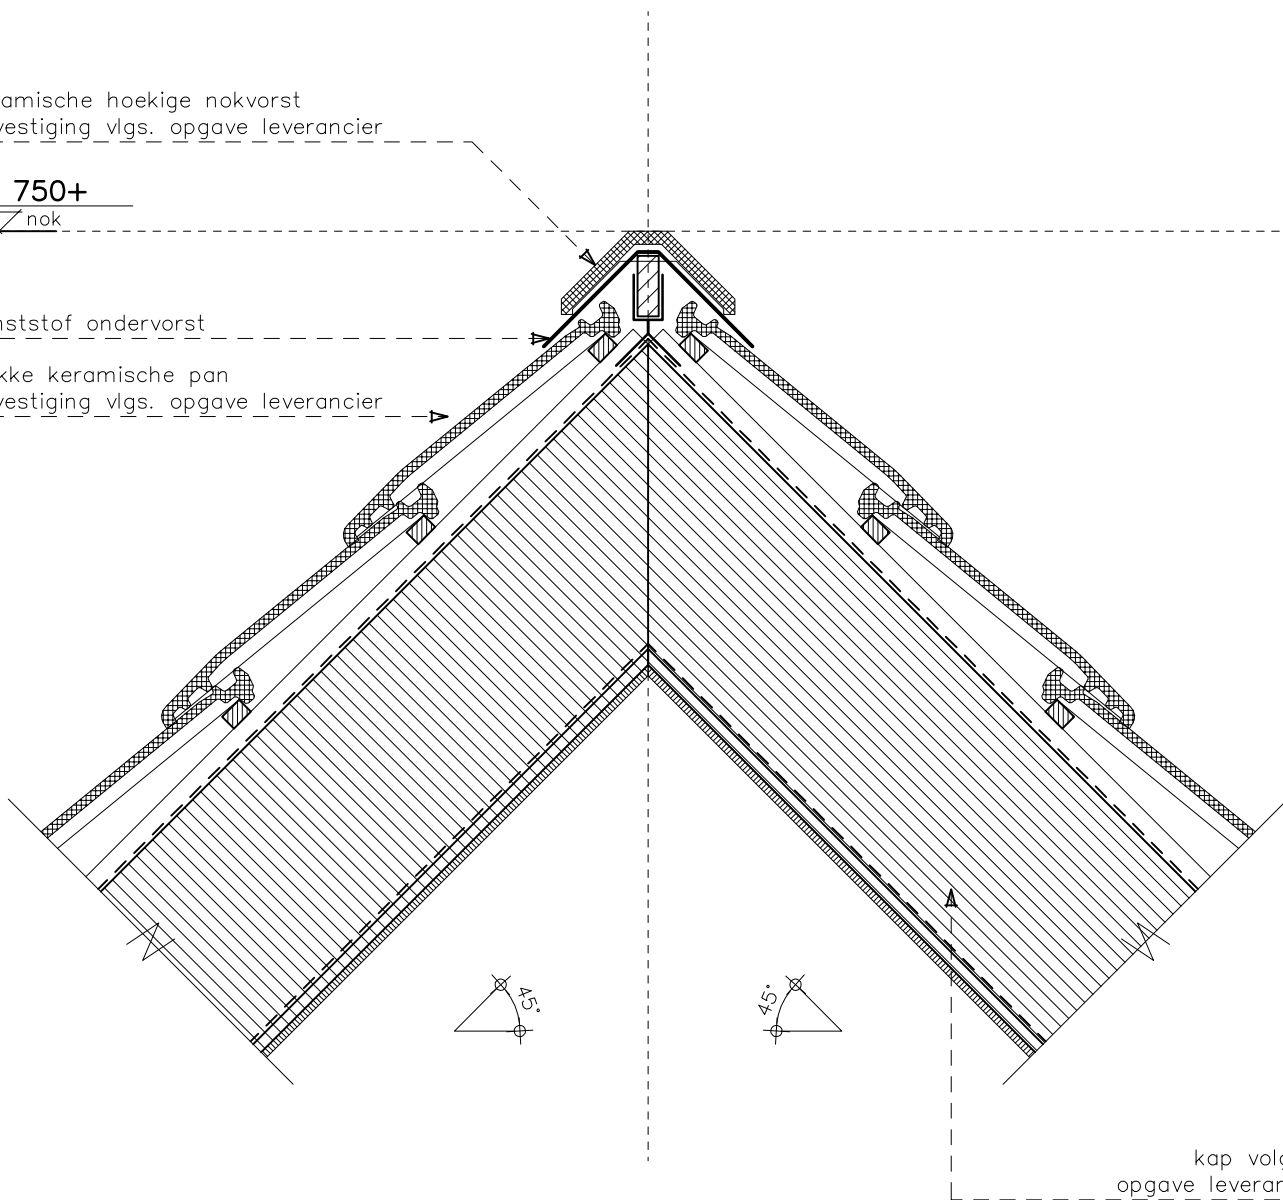

kap volgens
opgave leverancier

Detail 10

1:10

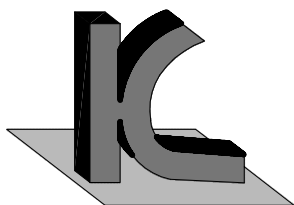

KRAAK BOUWTECHNISCH
MANAGEMENTBURO B.V.

STOOFWEG 3
4681 RK
NIEUW-VOSSEMEER

TEL. 0167 - 56 05 09
FAX. 0167 - 56 09 10
E-MAIL. info@kraakbv.nl

WERKNR.: 14090

DATUM: 24-11-2015