

Behoort bij beschikking

d.d. 30-03-2016

nr.(s) ZK16000524

Juridisch beleidsmedewerker
Publiekszaken / vergunningen

Tekeningen/berekeningen derden

Alle tekeningen en/of berekeningen van derden dienen ter goedkeuring voor-
gelegd te worden aan de directie.

ALLE MATEN IN HET WERK CONTROLEREN !!!

Peil = 0.000+, Maaiveld = ca. 0.200- P.
Peil = 0.400+ b.k. kruin van de weg.
Peil = b.k. afgew. vloer in 0.1 hal




REVISIE:

0
A
B
C

OMSCHRIJVING:

D.D. 10-11-2015 (T.B.V. OMGEVINGSVERGUNNING)
D.D. 24-11-2015 (AANVULLING T.B.V. GEMEENTE)

OMGEVINGSVERGUNNING

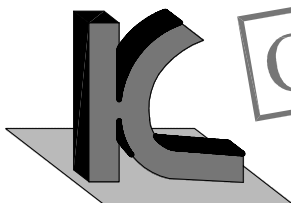

KRAAK BOUWTECHNISCH
MANAGEMENTBURO B.V.

STOOFWEG 3
4681 RK
NIEUW-VOSSEMEER

TEL. 0167 - 56 05 09
FAX. 0167 - 56 09 10
E-MAIL. info@kraakbv.nl

WERKNR. : 14090
SCHAAL : 1:50
AFM. : A4
GET. : W.B.
GEC. :



PROJECT: NIEUWBOUW V.E. VRIJSTAANDE
WONING MET GARAGE AAN HET
DOORNEDIJKJE 26 STEENBERGEN

OPDR.GEVER:

TEK. NR.:

T05

TRAPTEKENING

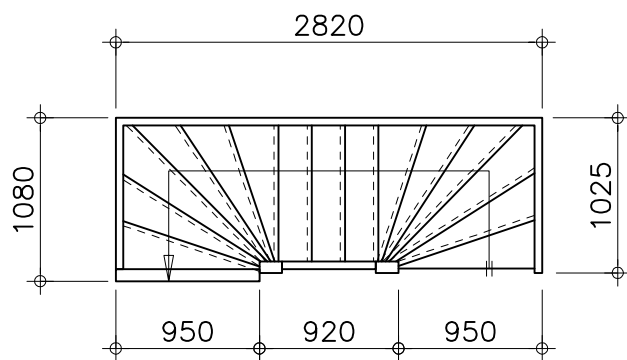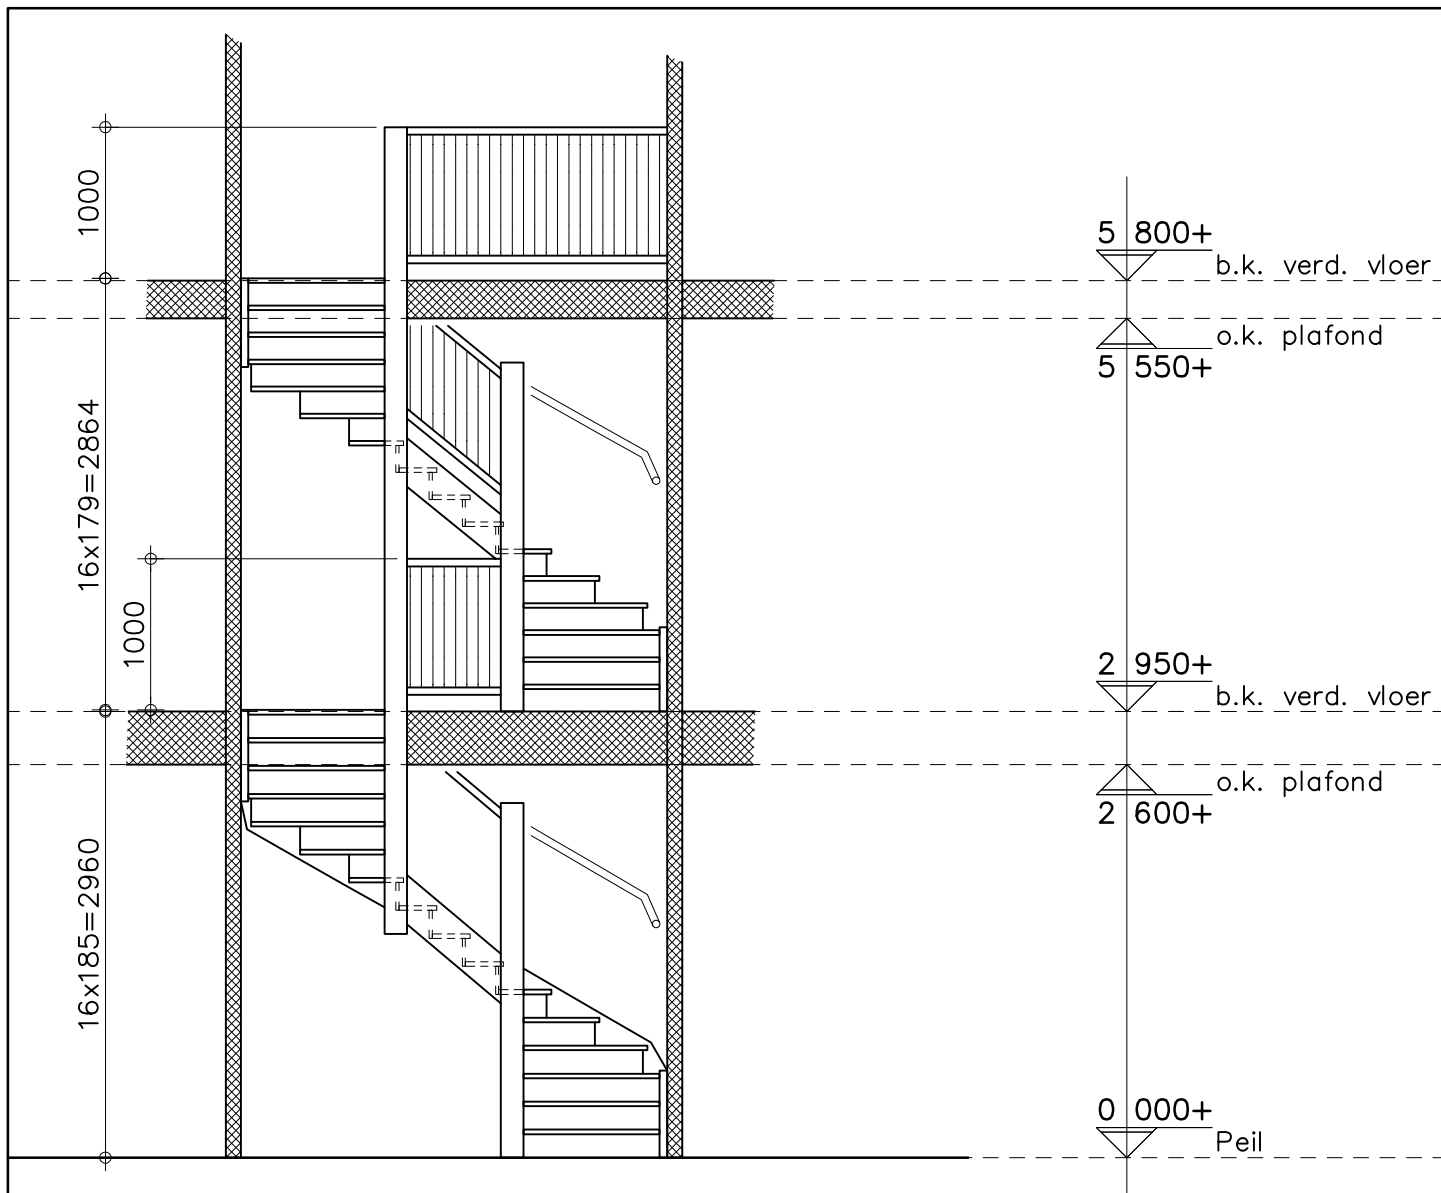

Trap beg. grond > verdieping > zolder

1:50

DEFINITIEVE MATEN NA INMETING TER PLAATSE DOOR TRAPLEVERANCIER!!!

houten dichte trap (2x):


houtsoort en model: hardhout
 opr.: 16 x 185mm = 2960mm opr.: 16 x 179mm = 2864mm
 aantrede: 220mm aantrede: 220mm

houten hekwerk:

hand- en voetrail \varnothing 45mm met houten spijlen \varnothing 27mm
 leuning \varnothing 45mm
 leuning & balustrade 1000mm + vloer/treden

trap en balustrade(s) uitvoeren volgens de voorschriften in het Bouwbesluit !!

definitieve keuze/uitvoering trap en balustrades door opdrachtgever !!

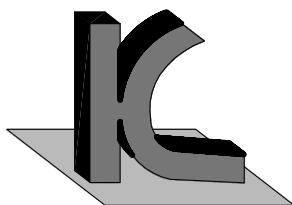

KRAAK BOUWTECHNISCH
 MANAGEMENTBURO B.V.

STOOFWEG 3
 4681 RK
 NIEUW-VOSSEMEER

TEL. 0167 - 56 05 09
 FAX. 0167 - 56 09 10
 E-MAIL. info@kraakbv.nl

WERKNR.: 14090

DATUM: 24-11-2015