



D152139816

 **BULKENS ARCHITECTEN**
 ■ Heerveeld 2 ■ 4584 GG Molenhoek **b n a**
 ■ Peertbus 124 ■ 6580 AC Malden

Tekening:

riolering

Opdrachtgever :

Projectgroep De Groene Landen
De Bouwkamp 1 6576 JX OOIJ

Projectnummer:

2014-25

D:

C:

B:

A:

Datum: 10-11- 2015

Bladnummer :

ob-04

Status: definitief


Schaal: 1:10

Projectleider:

Getekend: J. de Glopper

Ontwerp: M. Bulkens

 ARCHITECTUUR
 INTERIEURADVIES
 BOUWMANAGEMENT

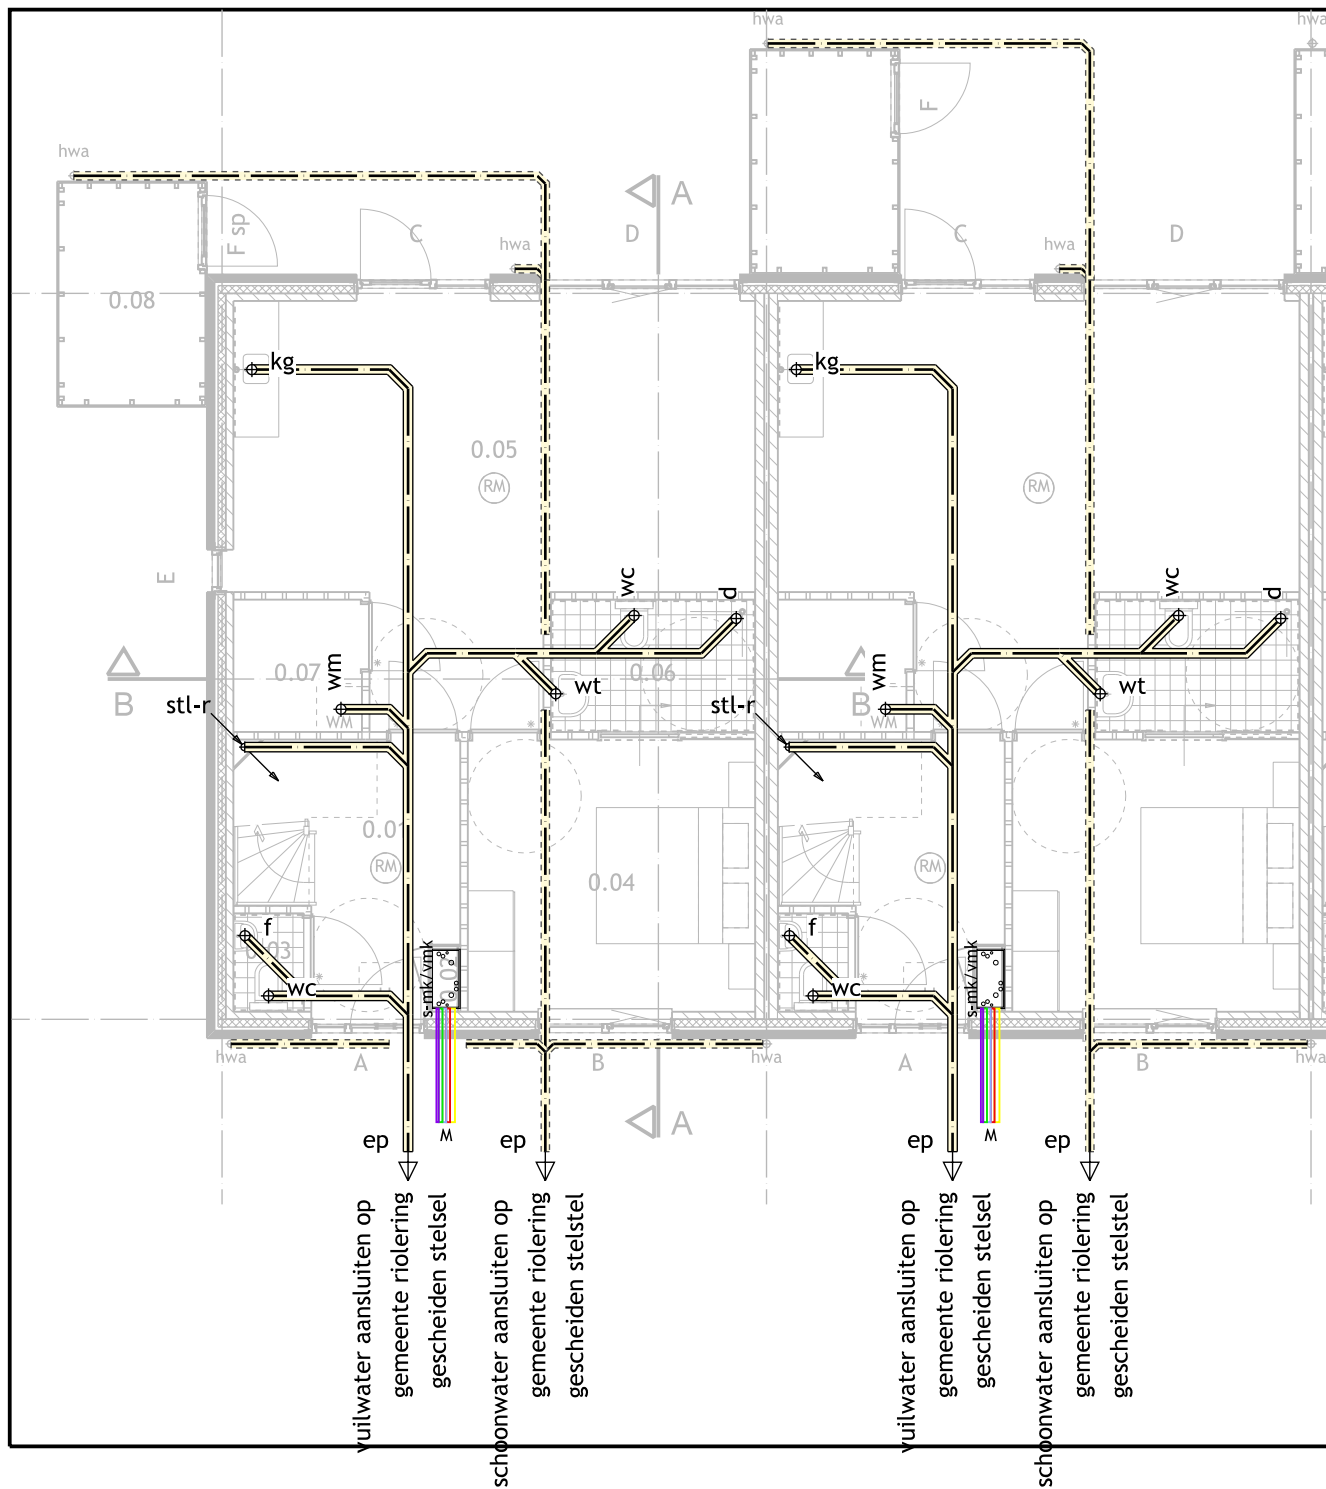


legenda

stl-r	standleiding riool Ø 75 mm volgens NEN 3215
ep	erfafscheidingsput
hwa	zinken hemelwaterafvoer (met loofafscheider)
M	mantelbuizen Ø en aantal volgens eisen nutsbedrijven
s-mk	sparing meterkast
vmk	vloerplaat meterkast volgens eisen nutsbedrijven
⊕ stl-r	standleiding riool Ø 75 mm
⊕ wc	watercloset Ø 110 mm
⊕ wm	wasmachine Ø 75 mm
⊕ wt	wastafel Ø 75 mm
⊕ kg	keukengootsteen Ø 75 mm
⊕ d	douche Ø 75 mm
⊕ f	fontein Ø 50 mm

plaats en leidingverloop riolering en
mechanische ventilatie is indicatief
e.e.a. volgens opgave installateur

begane grond

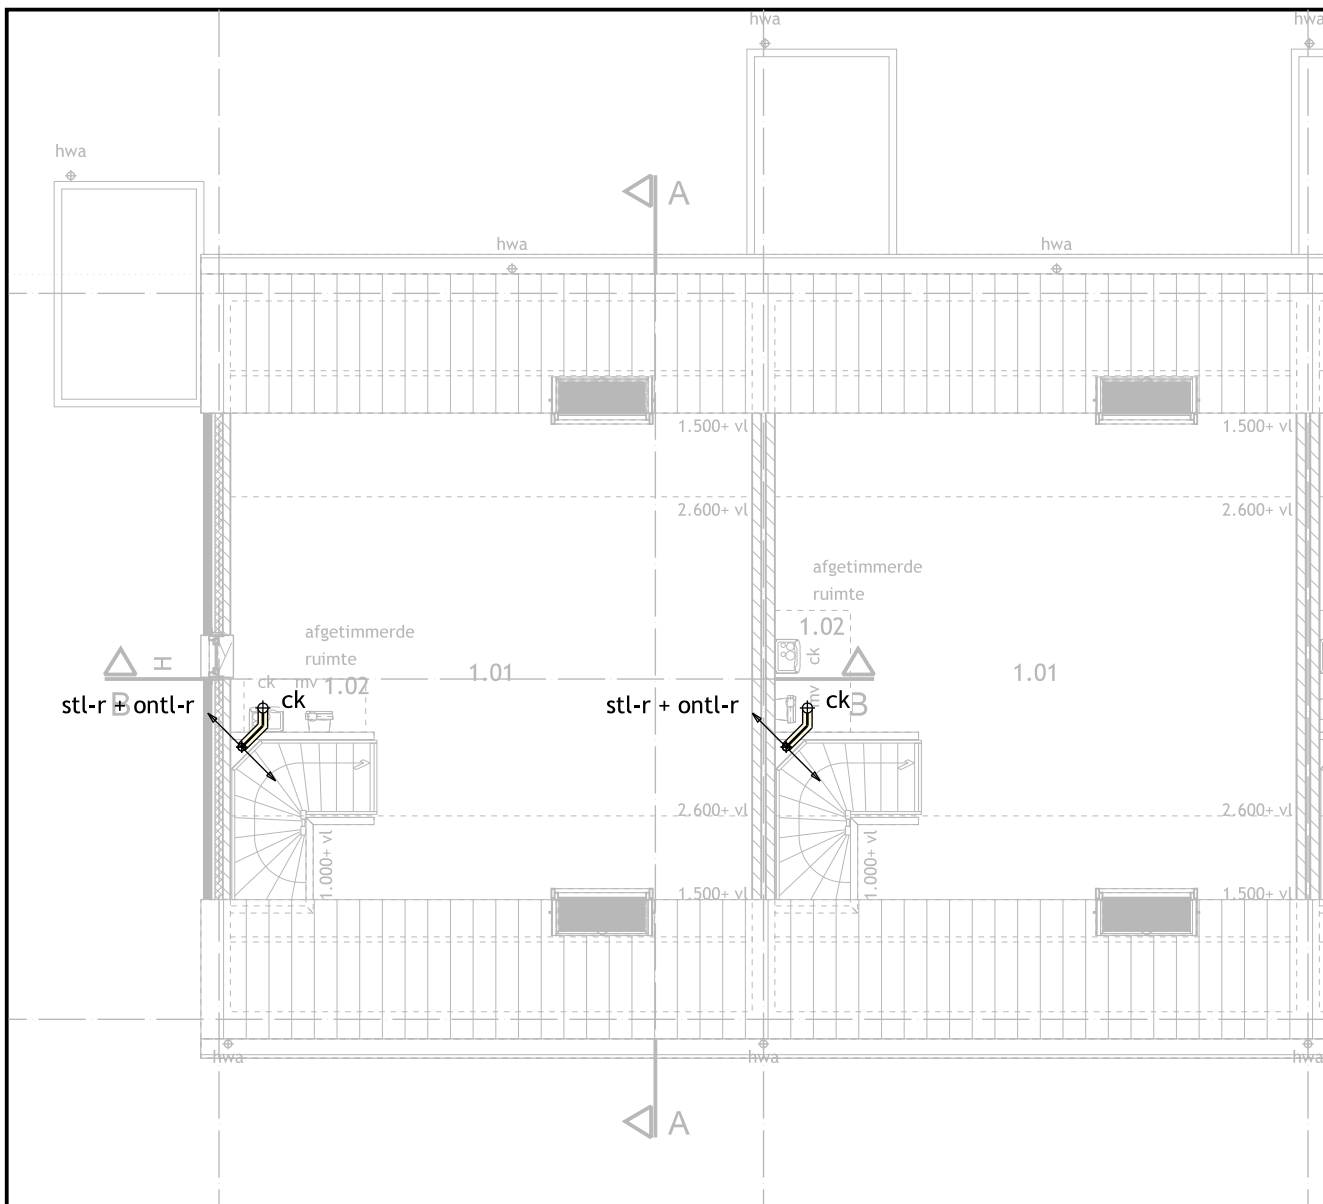

legenda

- stl-r standleiding riool Ø 75 mm volgens NEN 3215
- hwa zinken hemelwaterafvoer (met loofafscheider)
- ontl-r ontluchting riool
- ⊕ stl-r standleiding riool Ø 75 mm
- ⊕ ck centrale verwarming Ø 40 mm

plaats en leidingverloop riolering en
mechanische ventilatie is indicatief
e.e.a. volgens opgave installateur

1 e verdieping