



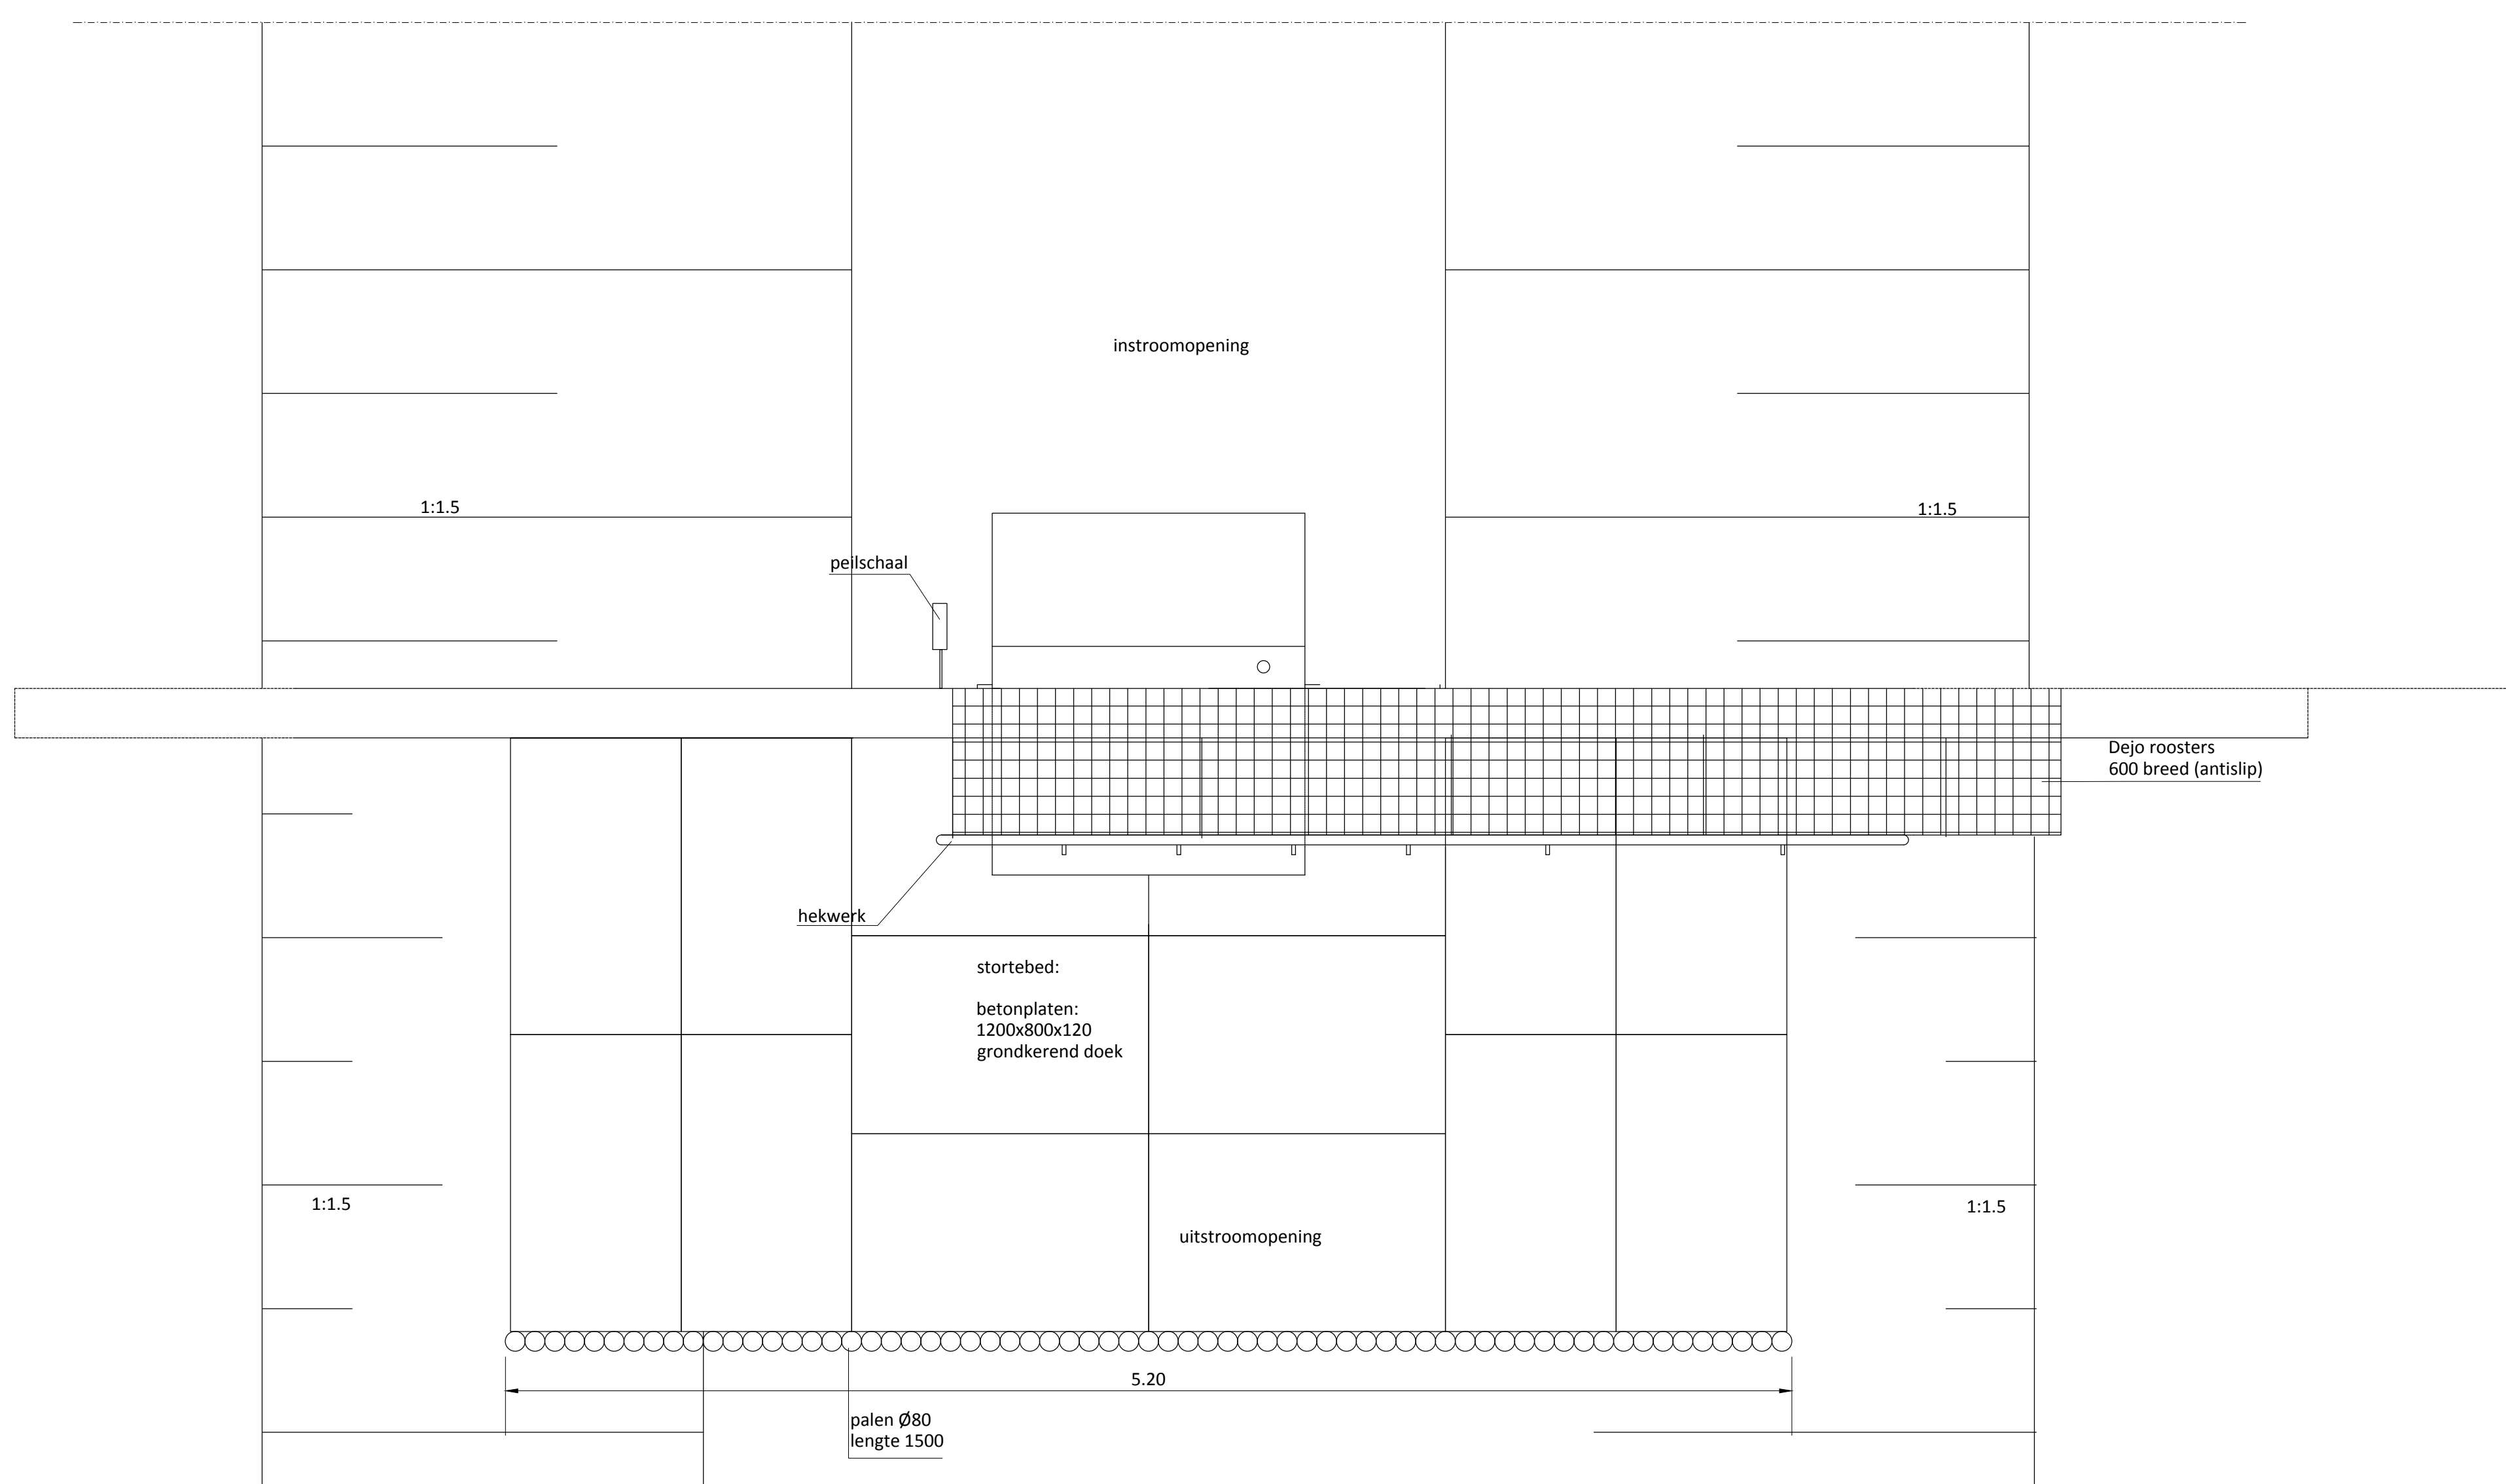



BOVENAANZICHT

schaal 1:20

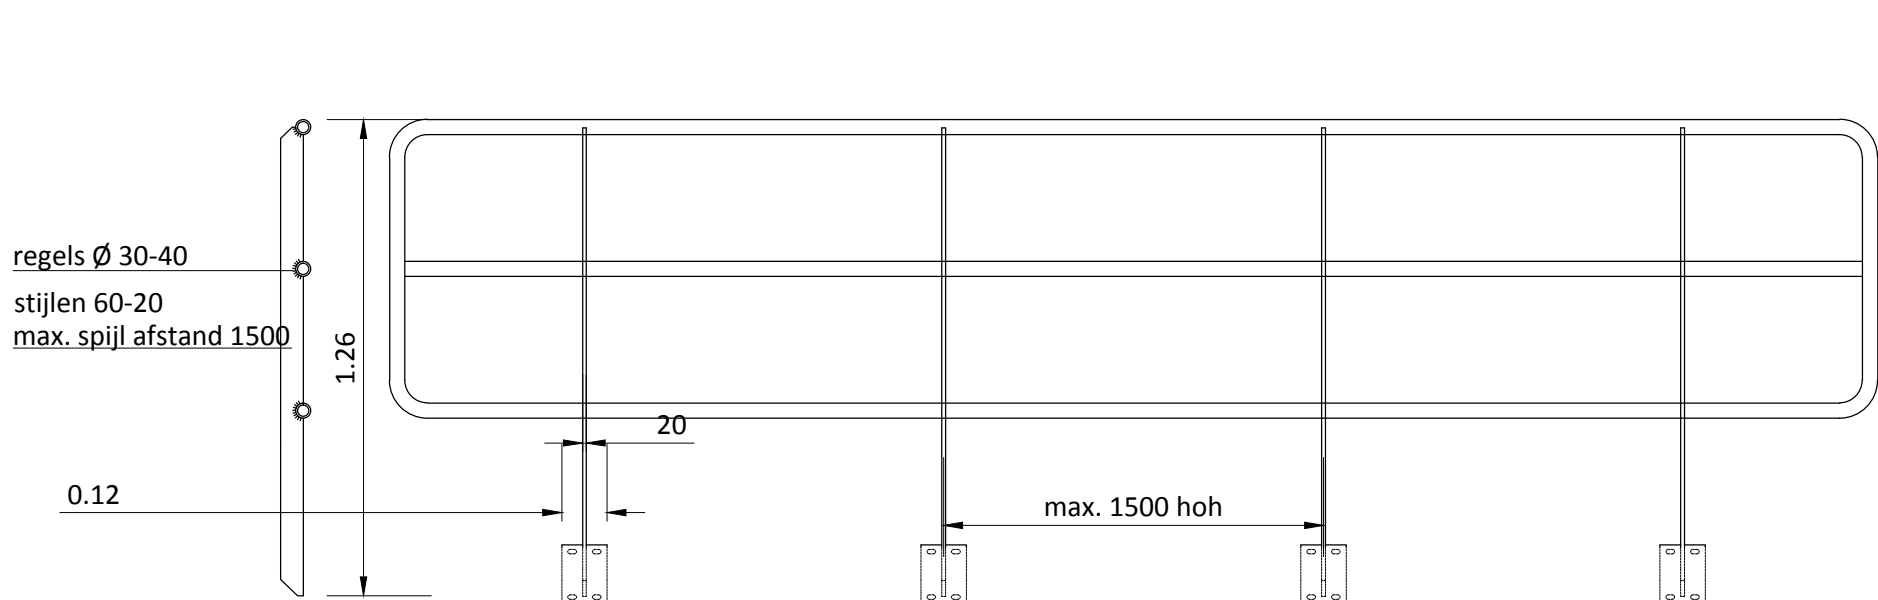


DETAIL A

schaal 1:20

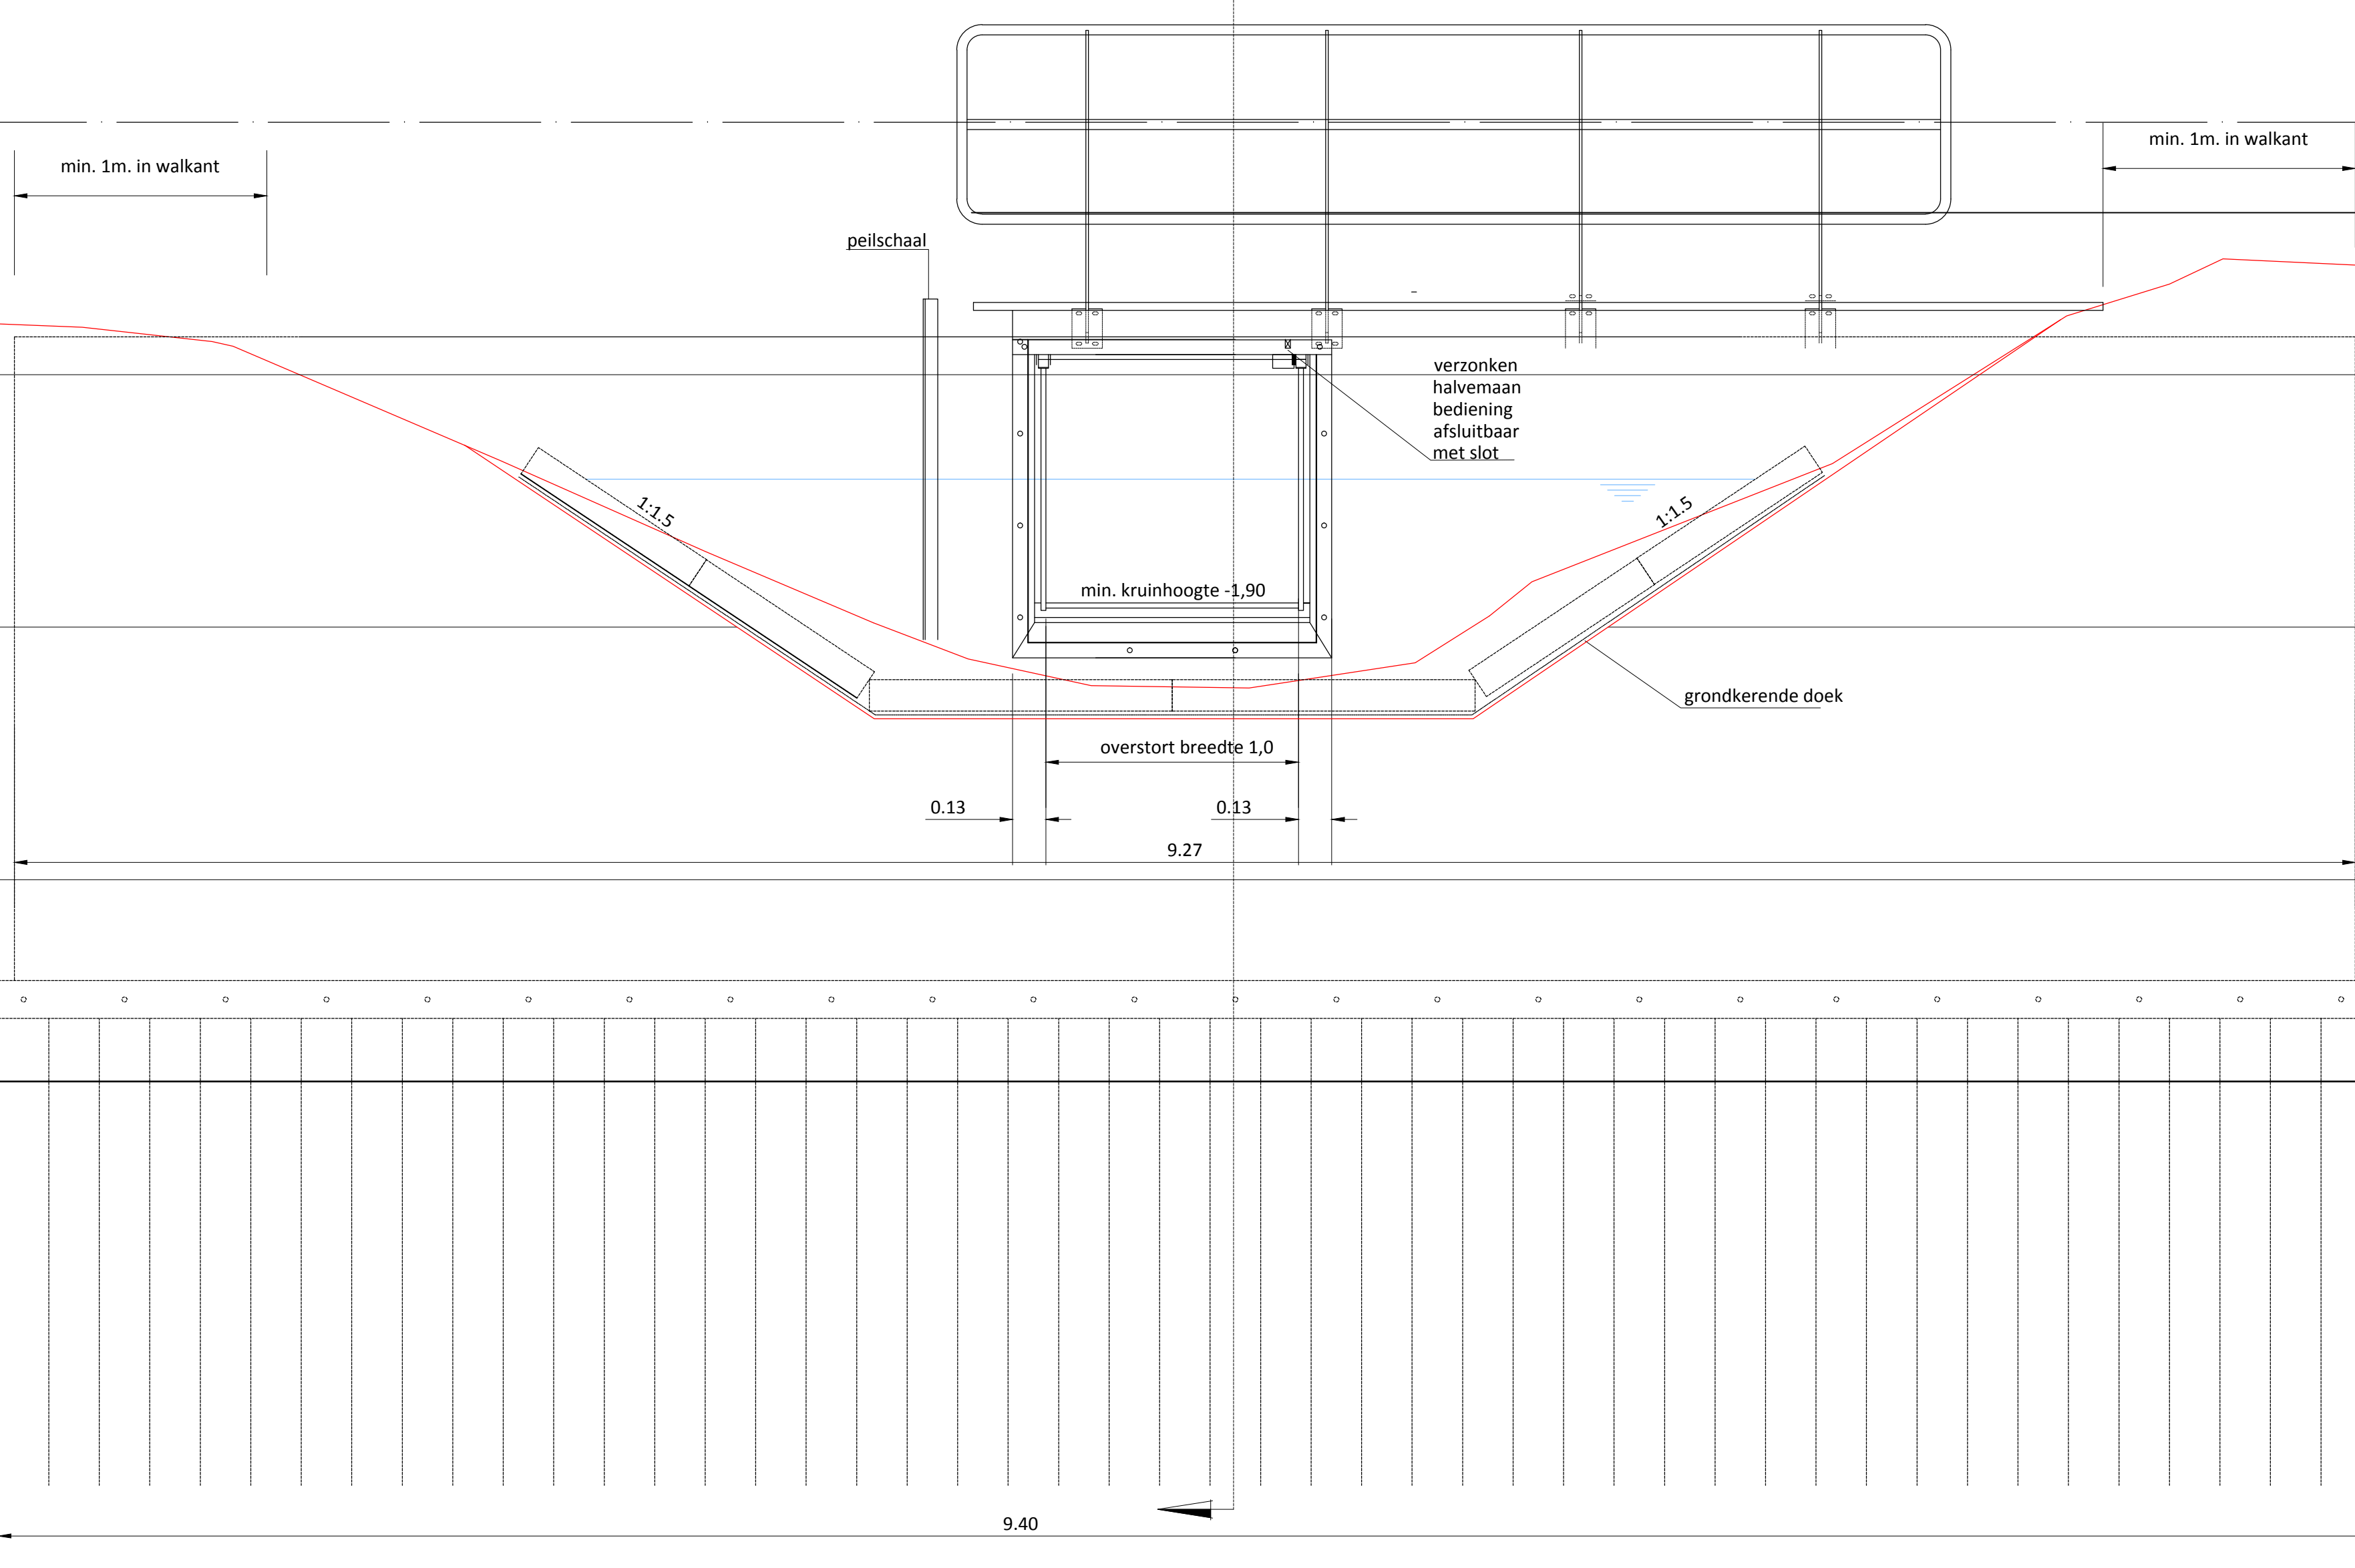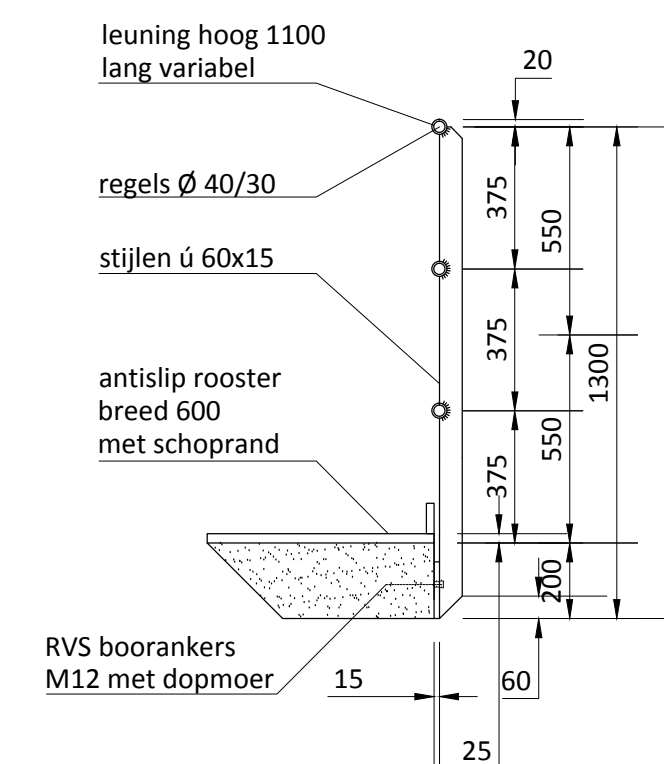


VOORAANZICHT

schaal 1:20

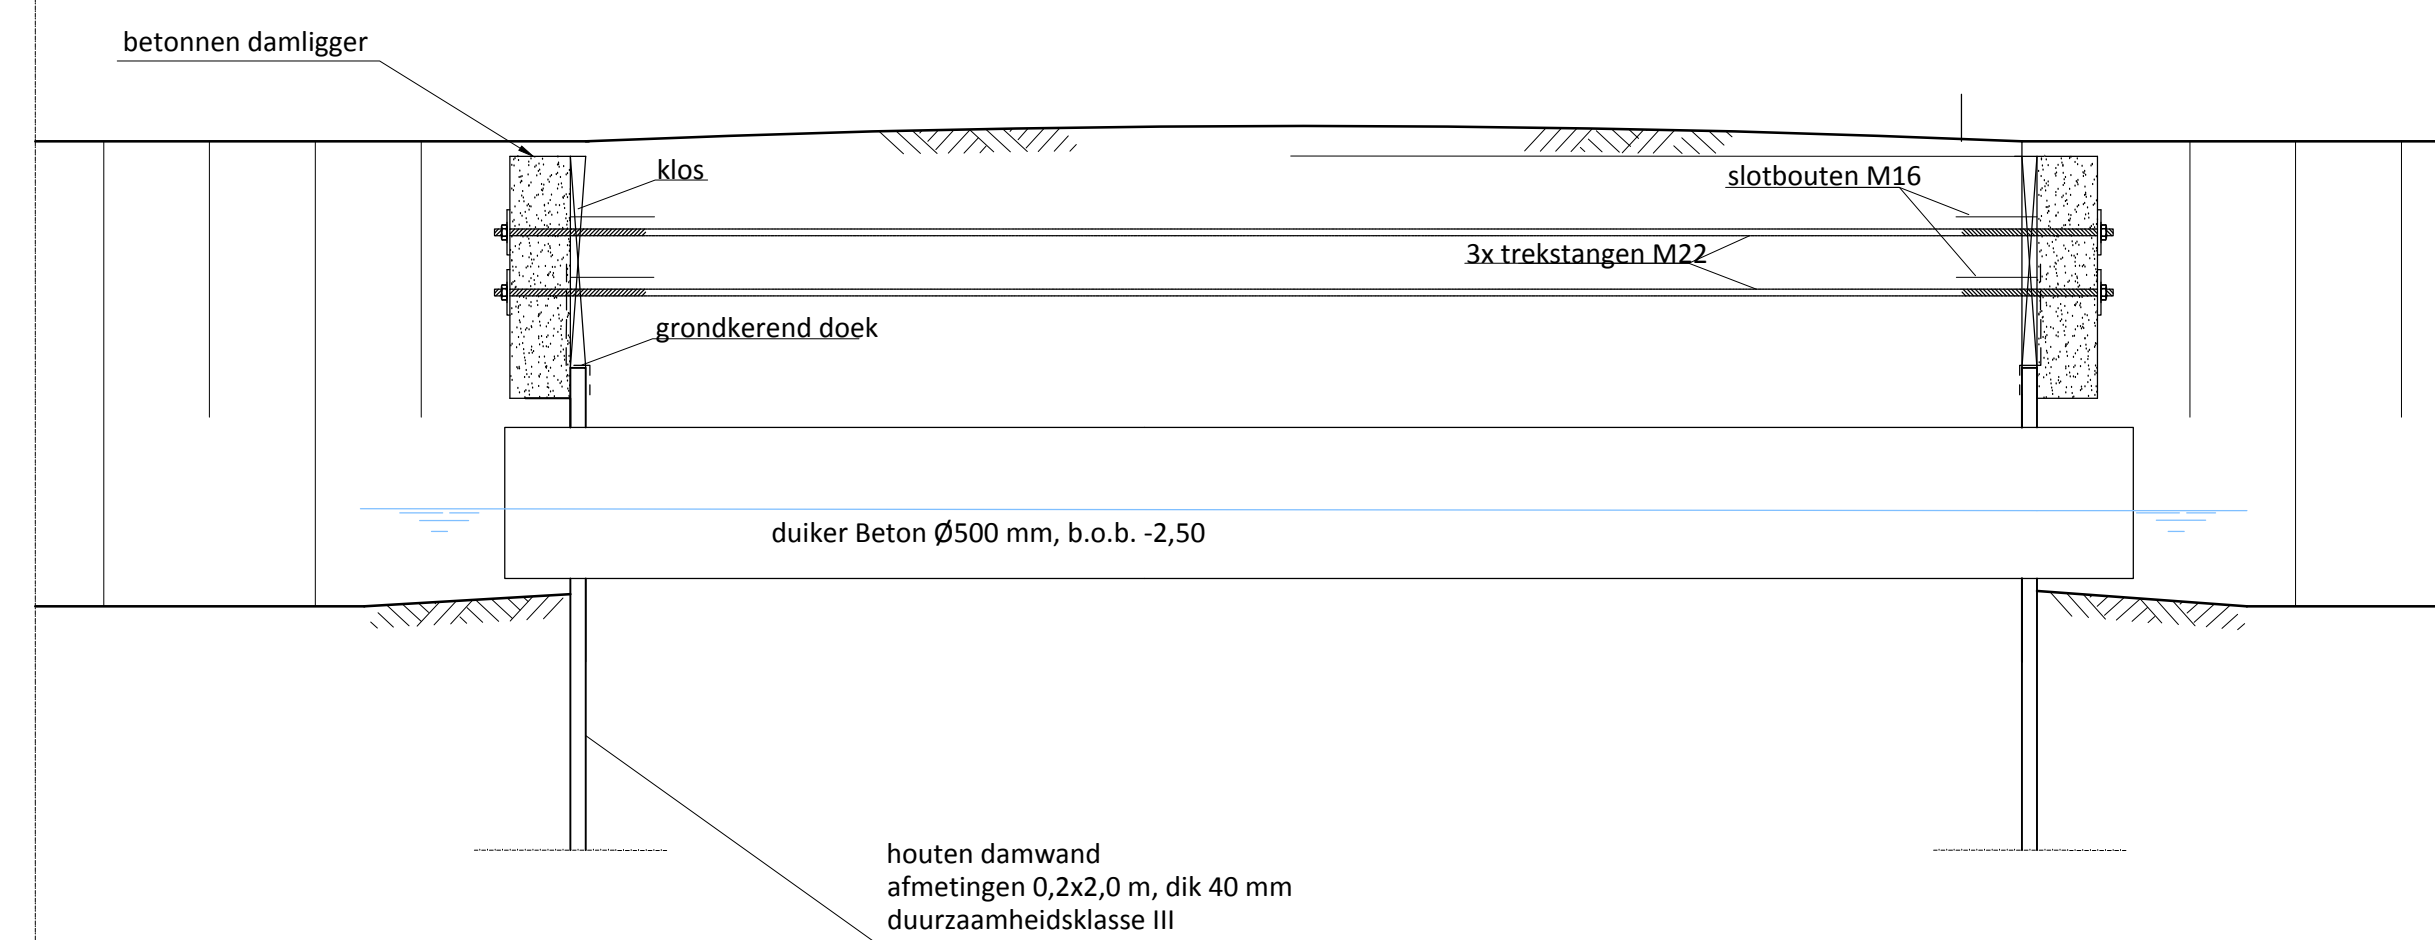


ZIJAANZICHT

SCHAAL 1:2

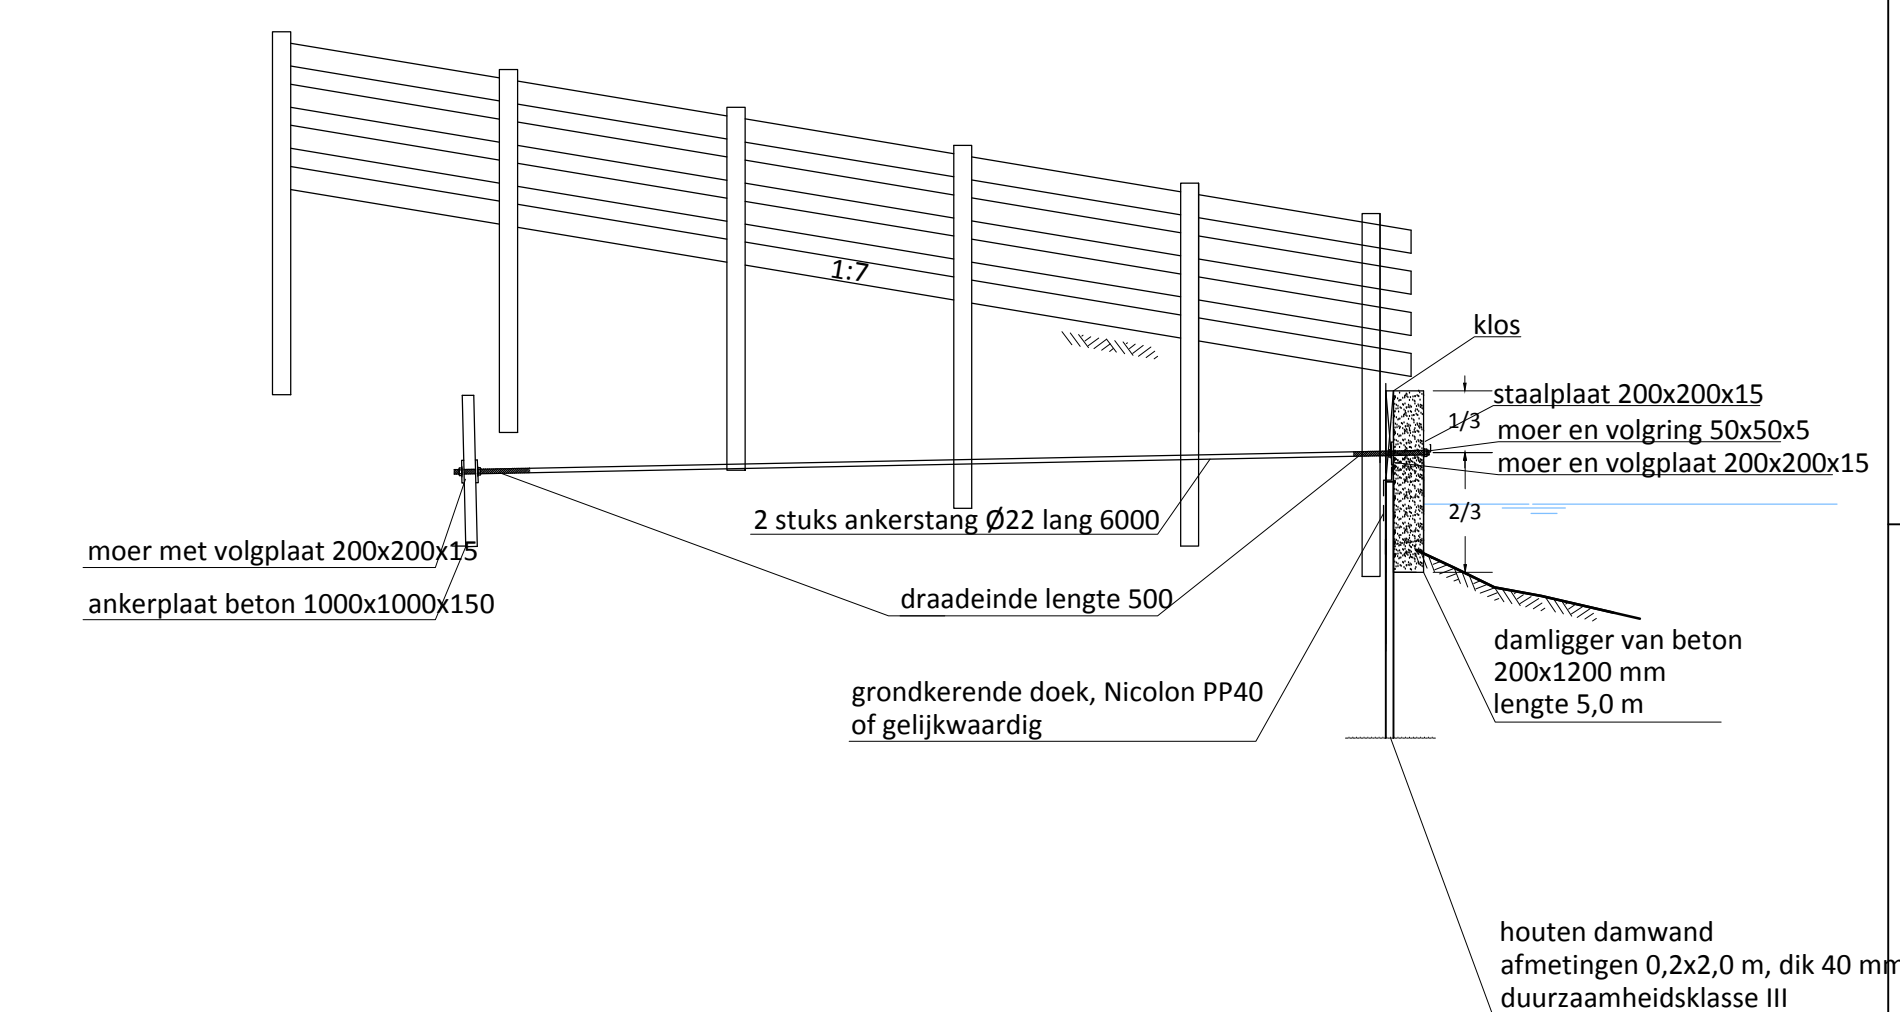


DAMLIGGER

SCHAAL 1:50

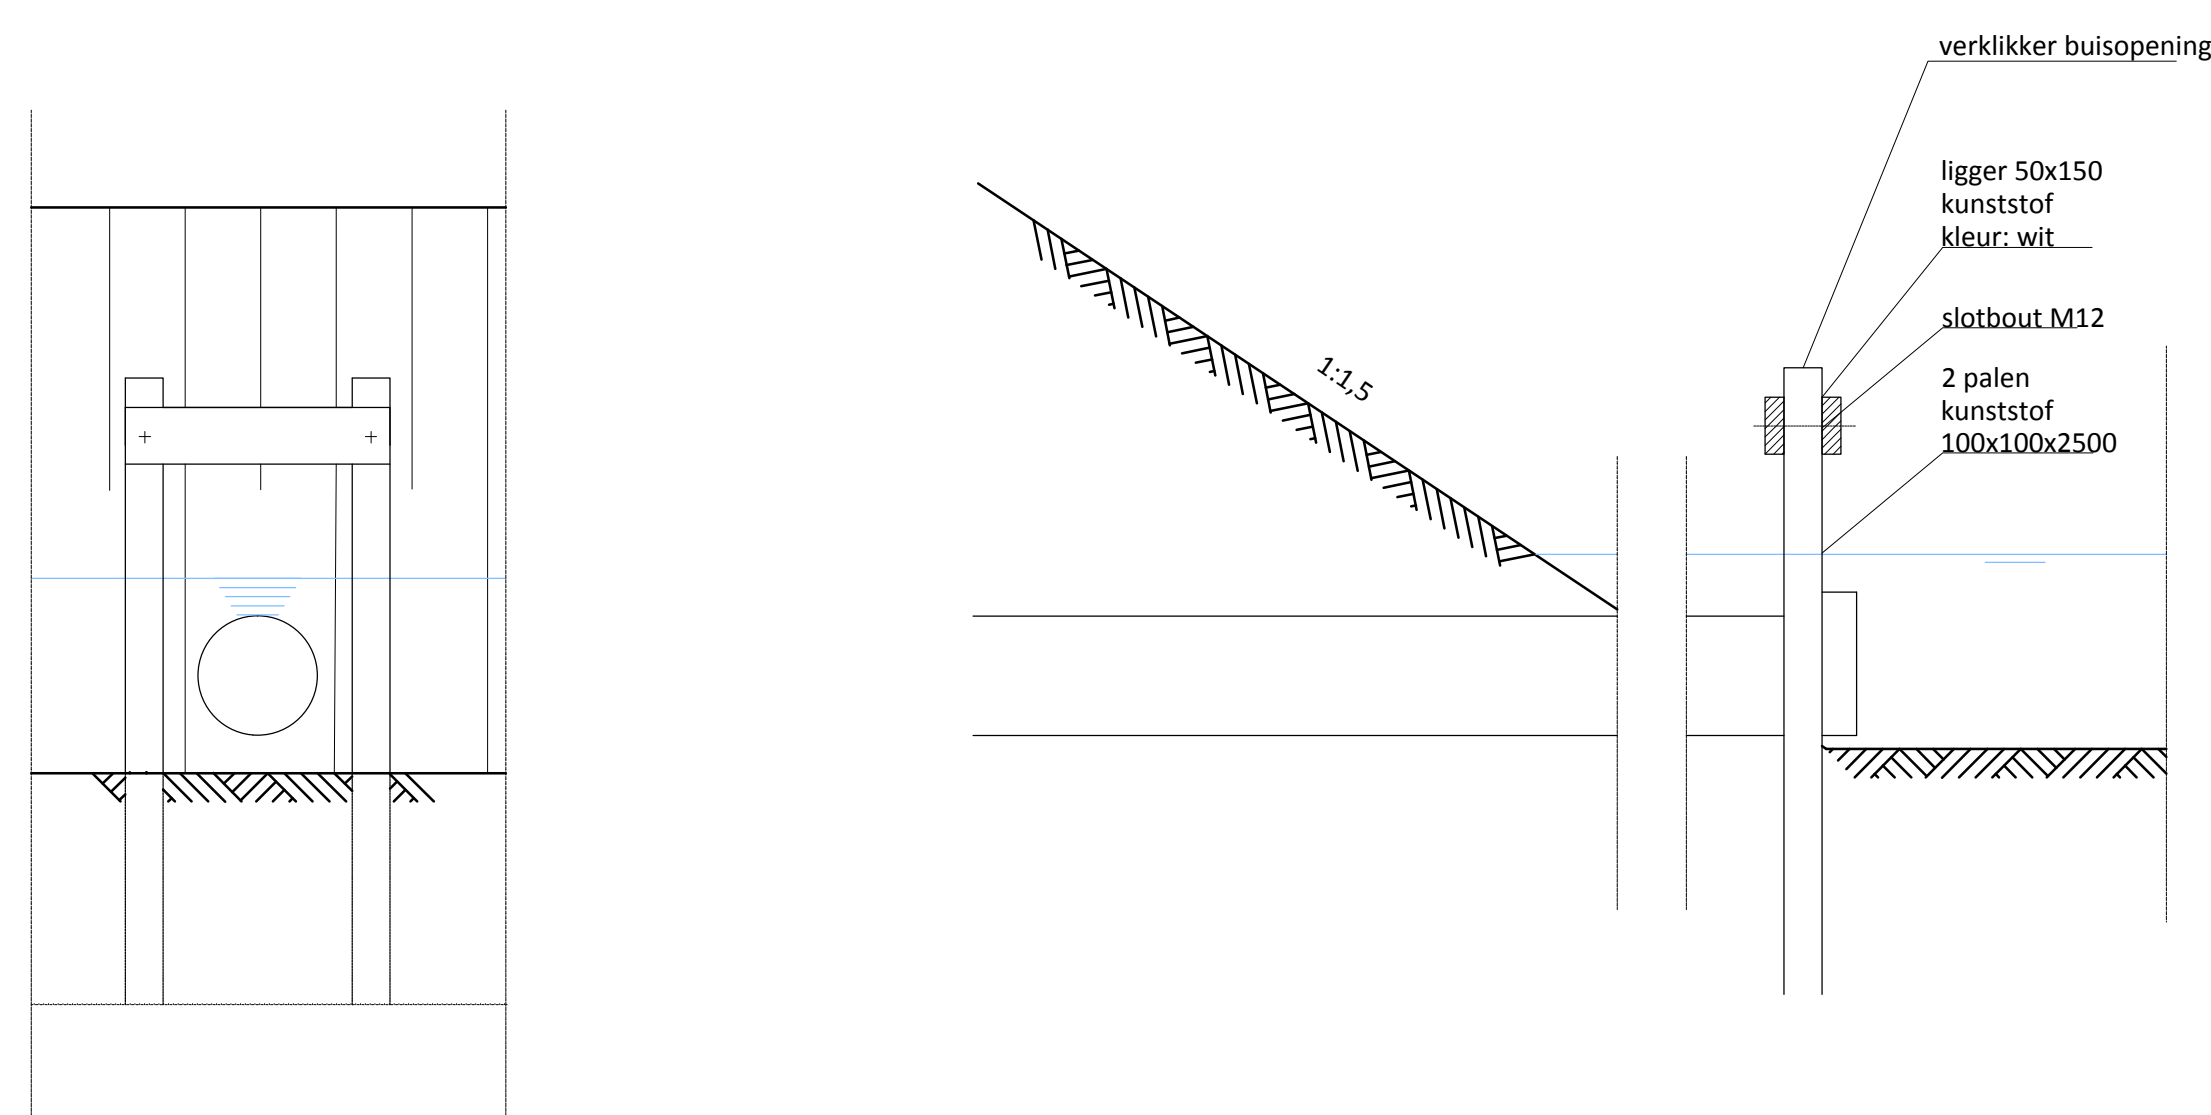


VOORAANZICHT VERKLIKKER

SCHAAL 1:20

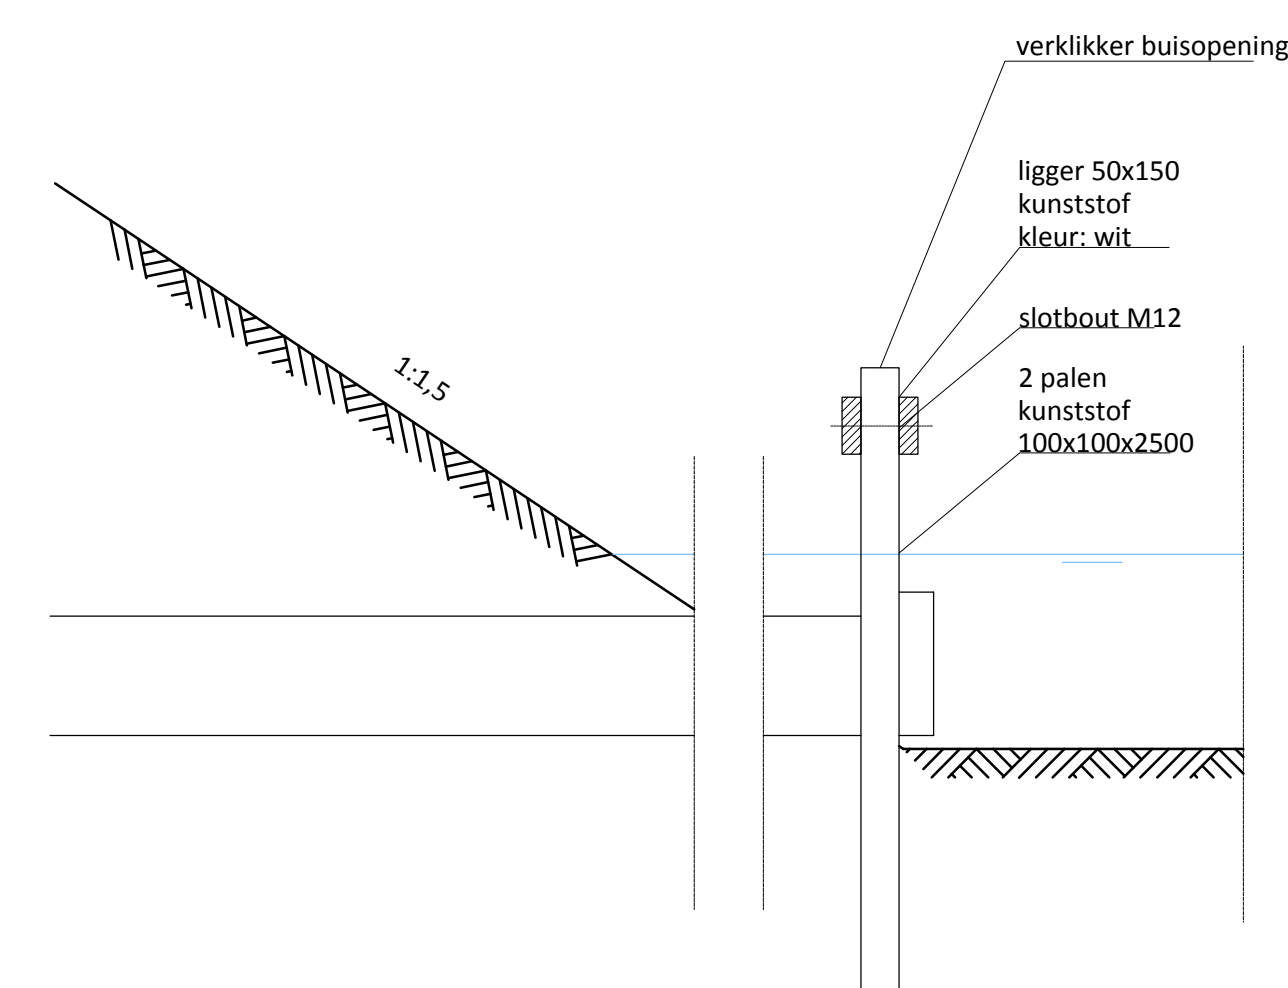


ZIJ AANZICHT VERKLIKKER

SCHAAL 1:20

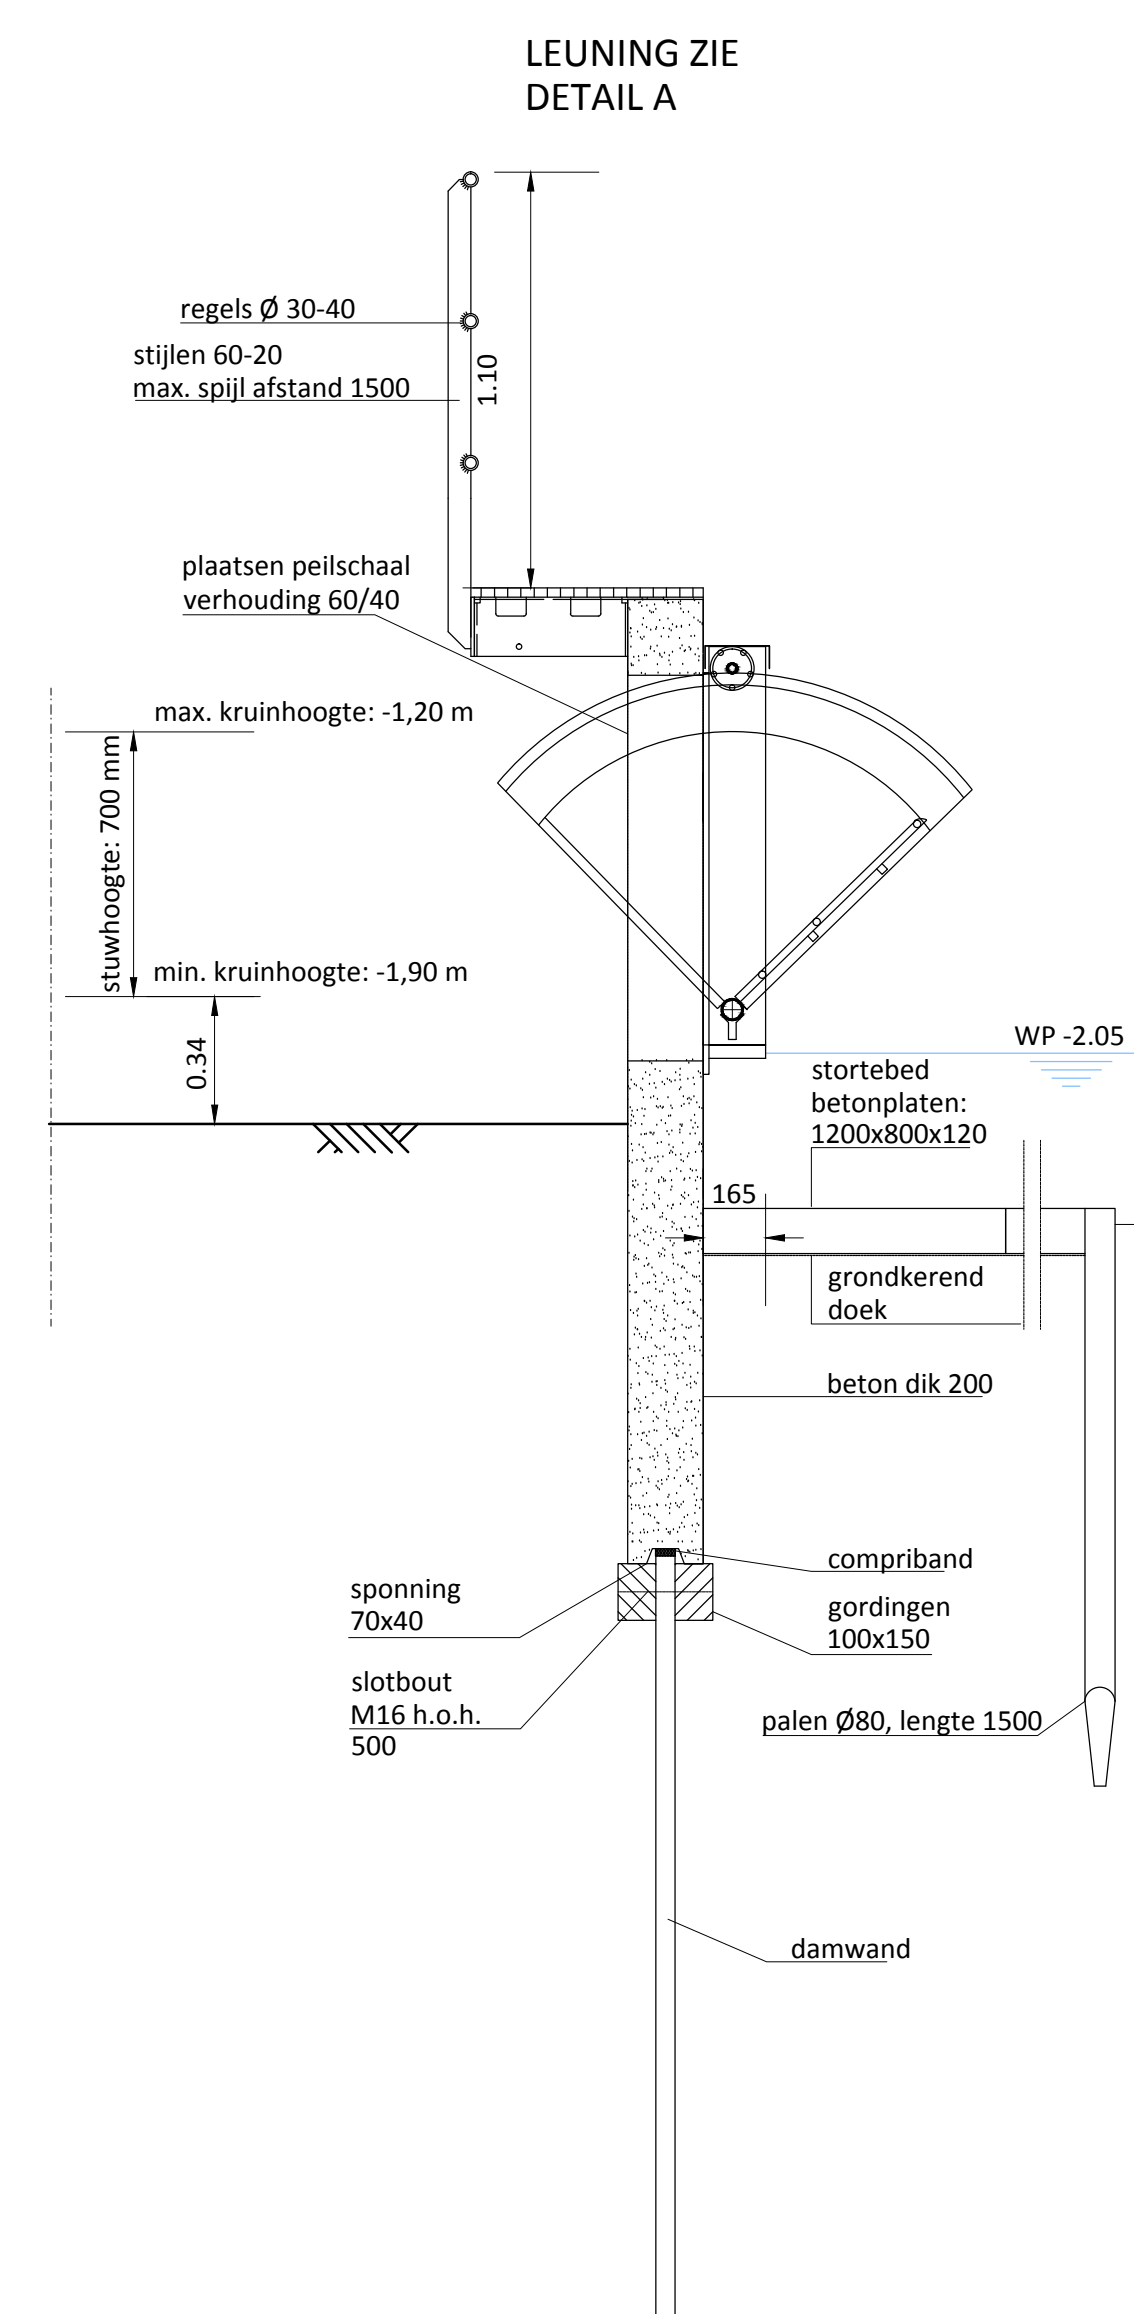


DOORSNEDE A-A

schaal 1:20

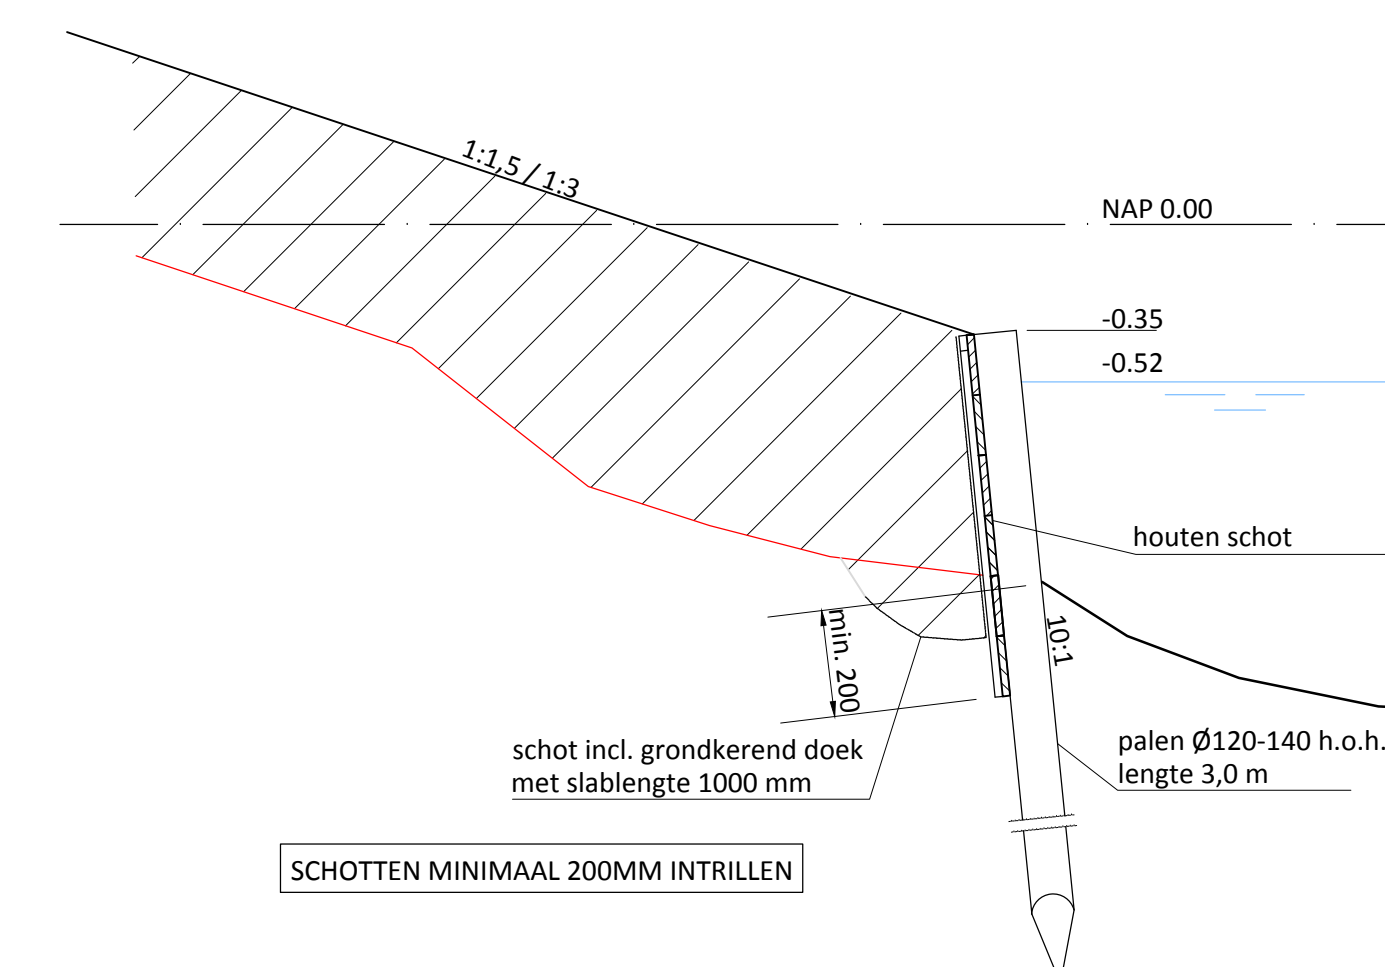


PRINCIPE DETAIL PAALSCHOT

SCHAAL 1:25

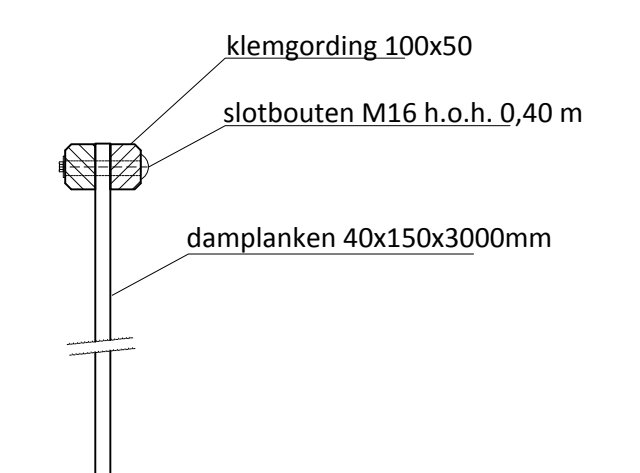

PRINCIPE DETAIL HOUTEN DAMWAND

SCHAAL 1:25

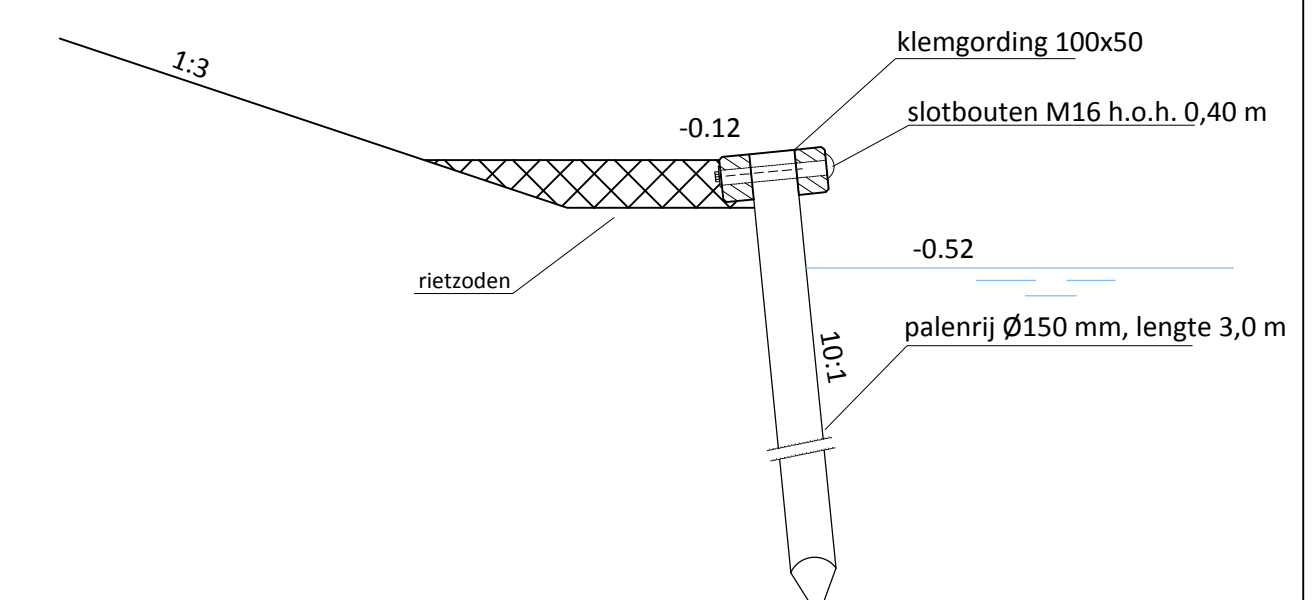

PRINCIPE DETAIL PALENRIJ

SCHAAL 1:25

REVISE		OEVER - EN KADEPROJECT										 Kybys Engineers en adviseurs			
DATUM		PAR		DE TIKE											
				DETAILS											
				 W E T T E R S K I P F R Y S L Â N		GET: GEAL: GEC: AFD.HFD: GEN: GEN: GEN: A0		DB		SCHAL: 1:100					
						29-03-16				BESTEK: WF.2016-10					
						TEK: No. 8		2		58		111			
												BLAD: 1 in 1 BLADEN			