


- Plangebied**
- Plangebiedgrens
- Bestemmingen**
- C Centrum
 - V-VB Verkeer - Verblijfsgebied
- Dubbelbestemmingen**
- WR-A(WG) Waarde - Archeologie (archeologisch waardevol gebied)
- Bouwvlak**
- bouwvlak
- Maatvoeringaanduidingen**
- maatvoeringsvlak
 - Ⓜ minimum bouwhoogte (m)
 - Ⓜ maximum bouwhoogte (m)
 - Ⓜ maximum bebouwingspercentage (%)

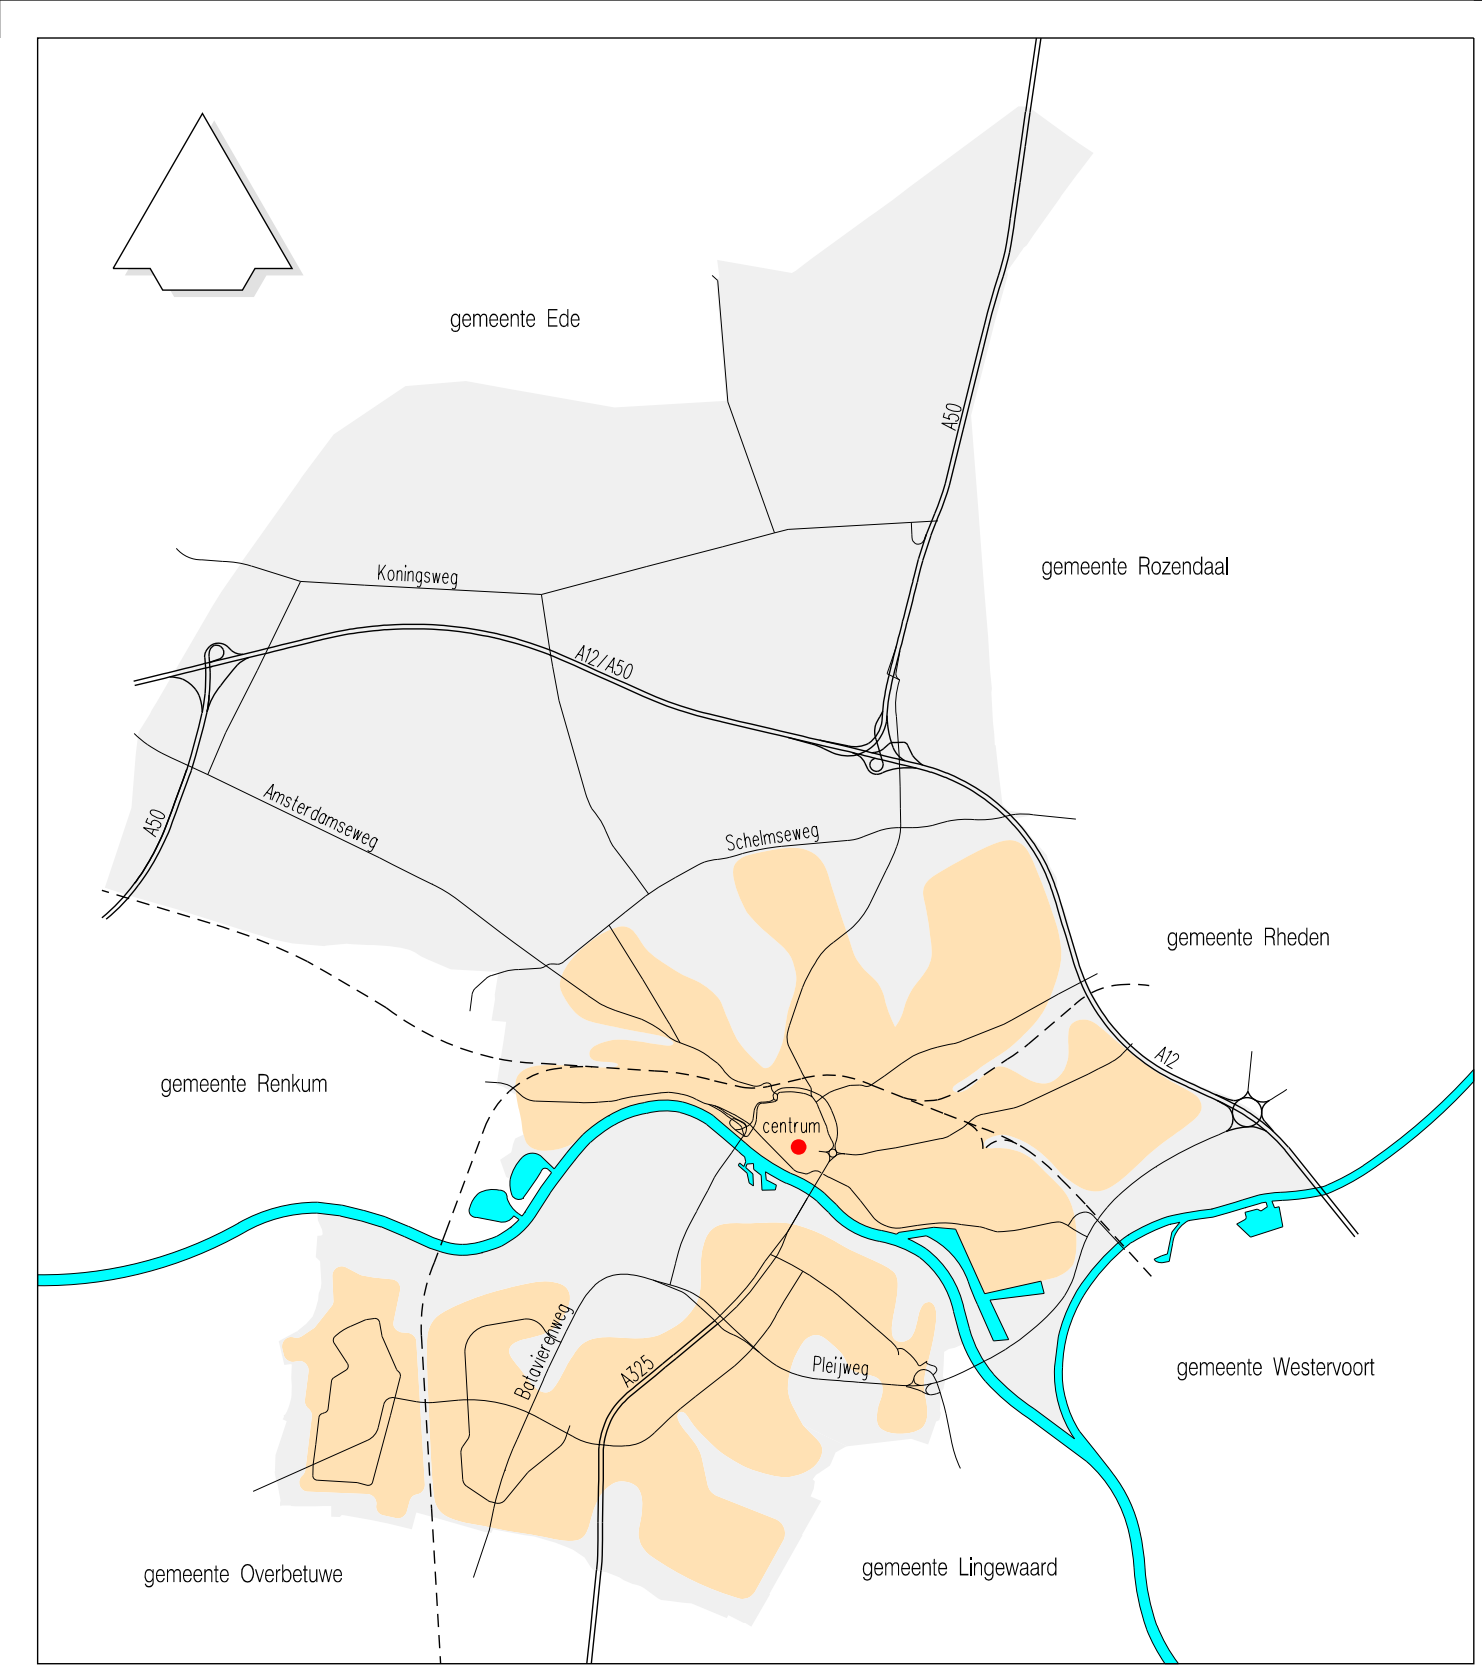

BESTEMMINGSPLAN BEBOUWING KERKPLEIN		planstatus	datum:	getekend:
● ontwerp		ontwerp	27-10-2015	JWe
● vast te stellen		vast te stellen	26-01-2016	
● vastgesteld		vastgesteld	21-03-2016	
○ in werking		in werking		
○ onherroepelijk		onherroepelijk		

schaal: 1:1000	getekend: JWe	tekeningnummer: NL.IMRO.0202.876-0301
-------------------	------------------	--

© Nadruk verboden
 cluster Beleid & Regie, afdeling Ruimte
 Eusebiusbuitensingel 53, Postbus 9029, 6800 EL ARNHEM
 Tel.: 0900-1809, fax: 026-3774830, gemeente@arnhem.nl

