

Behoort bij beschikking

d.d. 01-04-2016

nr.(s) ZK16000529

Juridisch beleidsmedewerker
Publiekszaken / vergunningen

Tekeningen/berekeningen derden

Alle tekeningen en/of berekeningen van derden dienen ter goedkeuring voor-
gelegd te worden aan de directie.

ALLE MATEN IN HET WERK CONTROLEREN !!!

Peil = 0.000+, Maaiveld = ca. 0.200- P.
Peil = 0.400+ b.k. kruin van de weg.
Peil = b.k. afgew. vloer in 0.1 hal

2000-2015
OOG VOOR DETAIL
15 JAAR

REVISIE:

0

A


B

C

OMSCHRIJVING:

D.D. 11-01-2016 (T.B.V. OMGEVINGSVERGUNNING)

OMGEVINGSVERGUNNING

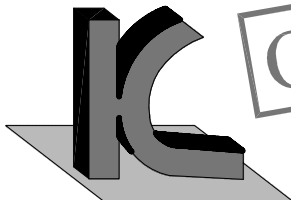

KRAAK BOUWTECHNISCH
MANAGEMENTBURO B.V.

STOOFWEG 3
4681 RK
NIEUW-VOSSEMEER

TEL. 0167 - 56 05 09
FAX. 0167 - 56 09 10
E-MAIL. info@kraakbv.nl

WERKNR. : 14091

SCHAAL : 1:10

AFM. : A4

GET. : W.B.

GEC. :



PROJECT: NIEUWBOUW V.E. VRIJSTAANDE
WONING MET GARAGE AAN HET
DOORNEDIJKJE 26 STEENBERGEN

OPDR.GEVER:

TEK. NR.:

T04

BOUWKUNDIGE DETAILS

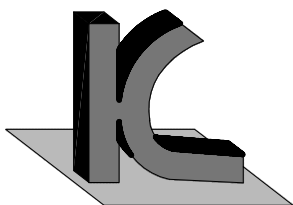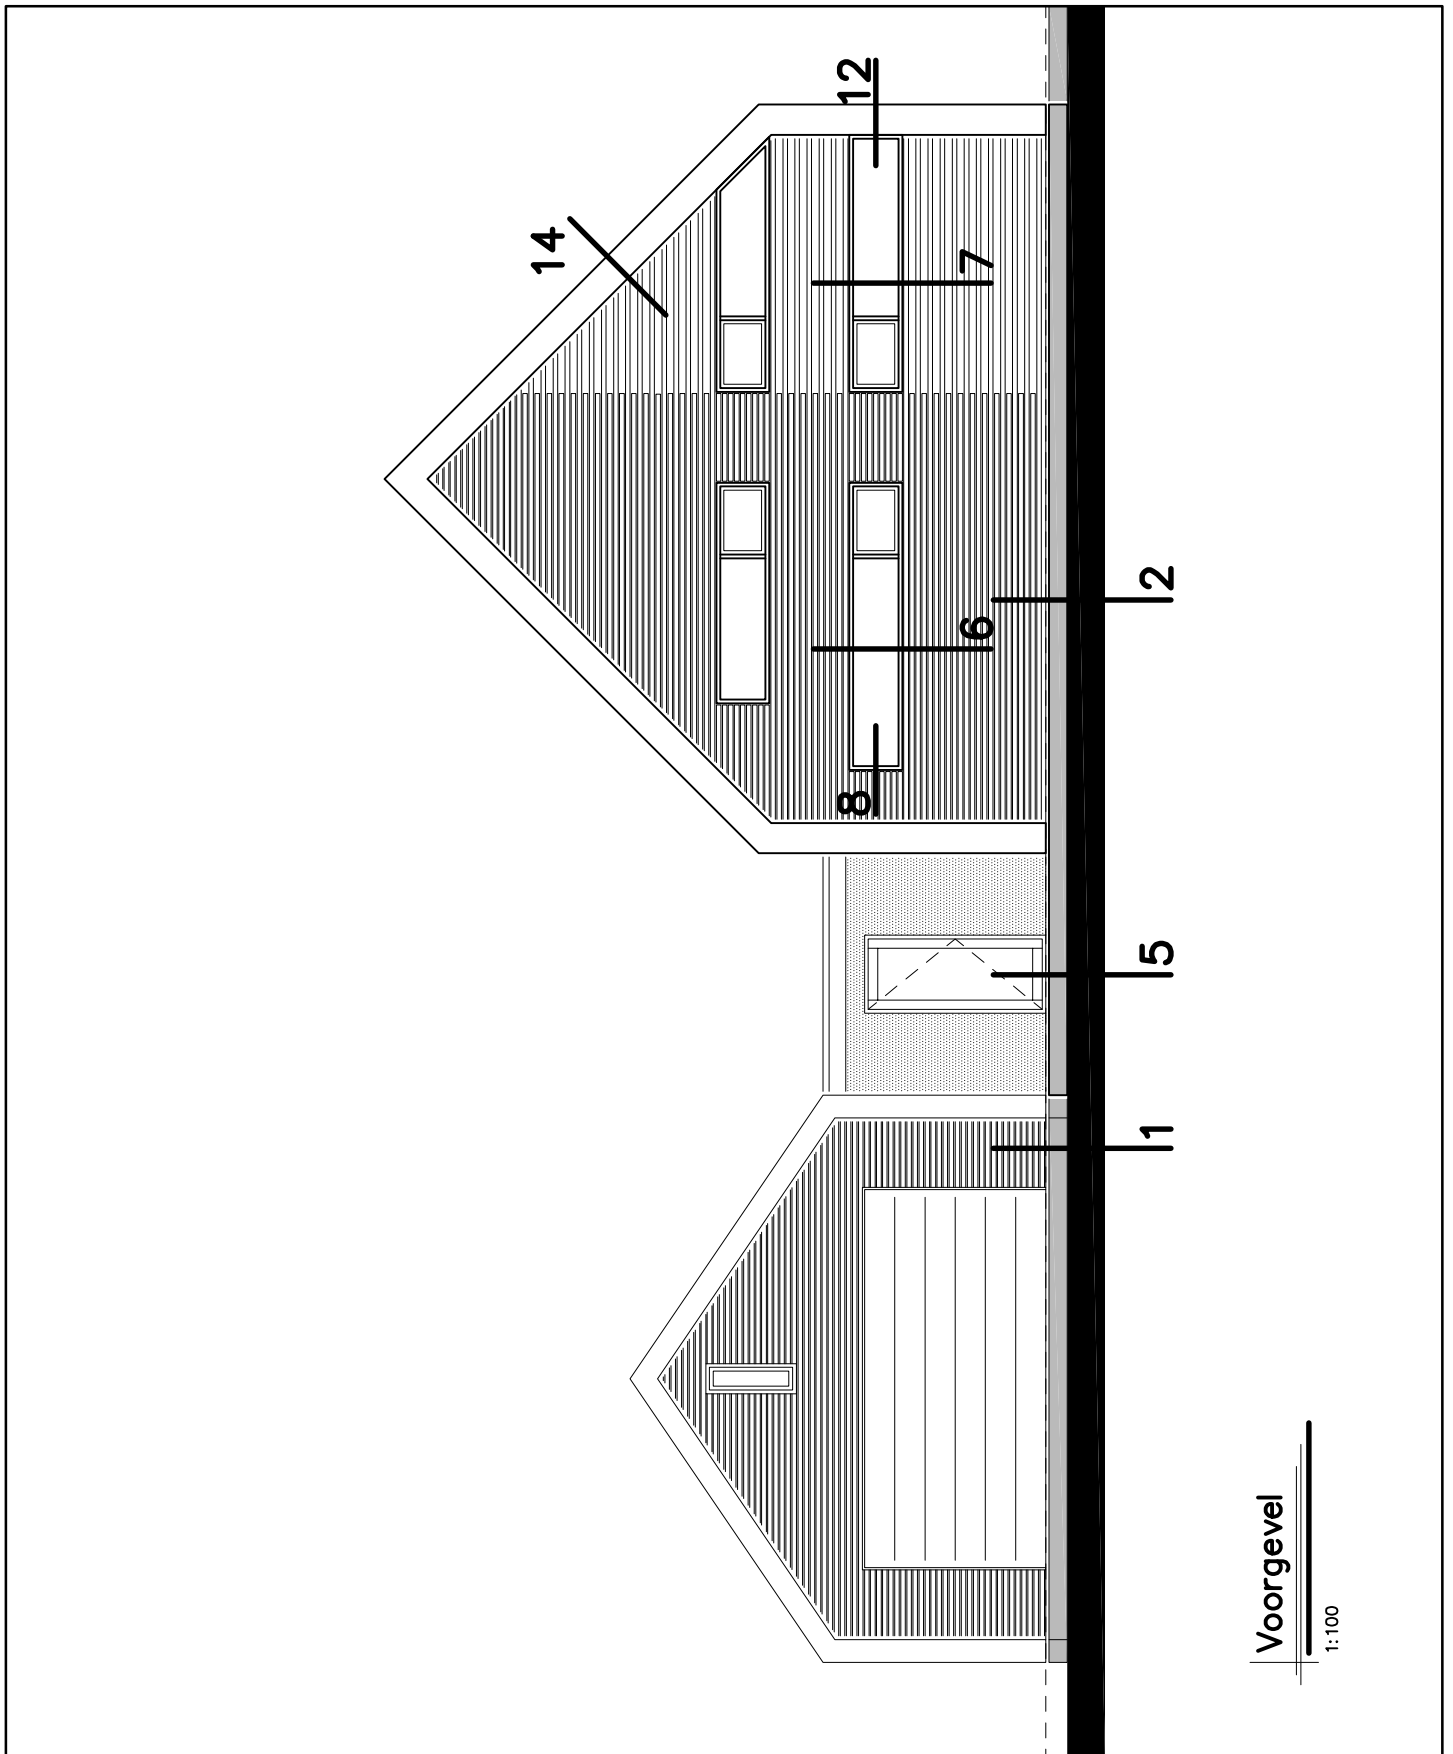



KRAAK BOUWTECHNISCH
MANAGEMENTBURO B.V.

STOOFWEG 3
4681 RK
NIEUW-VOSSEMEER

TEL. 0167 - 56 05 09
FAX. 0167 - 56 09 10
E-MAIL. info@kraakbv.nl

WERKNR.: 14091

DATUM: 11-01-2016

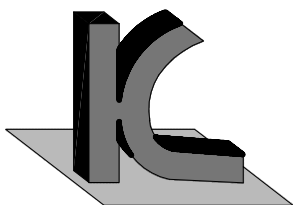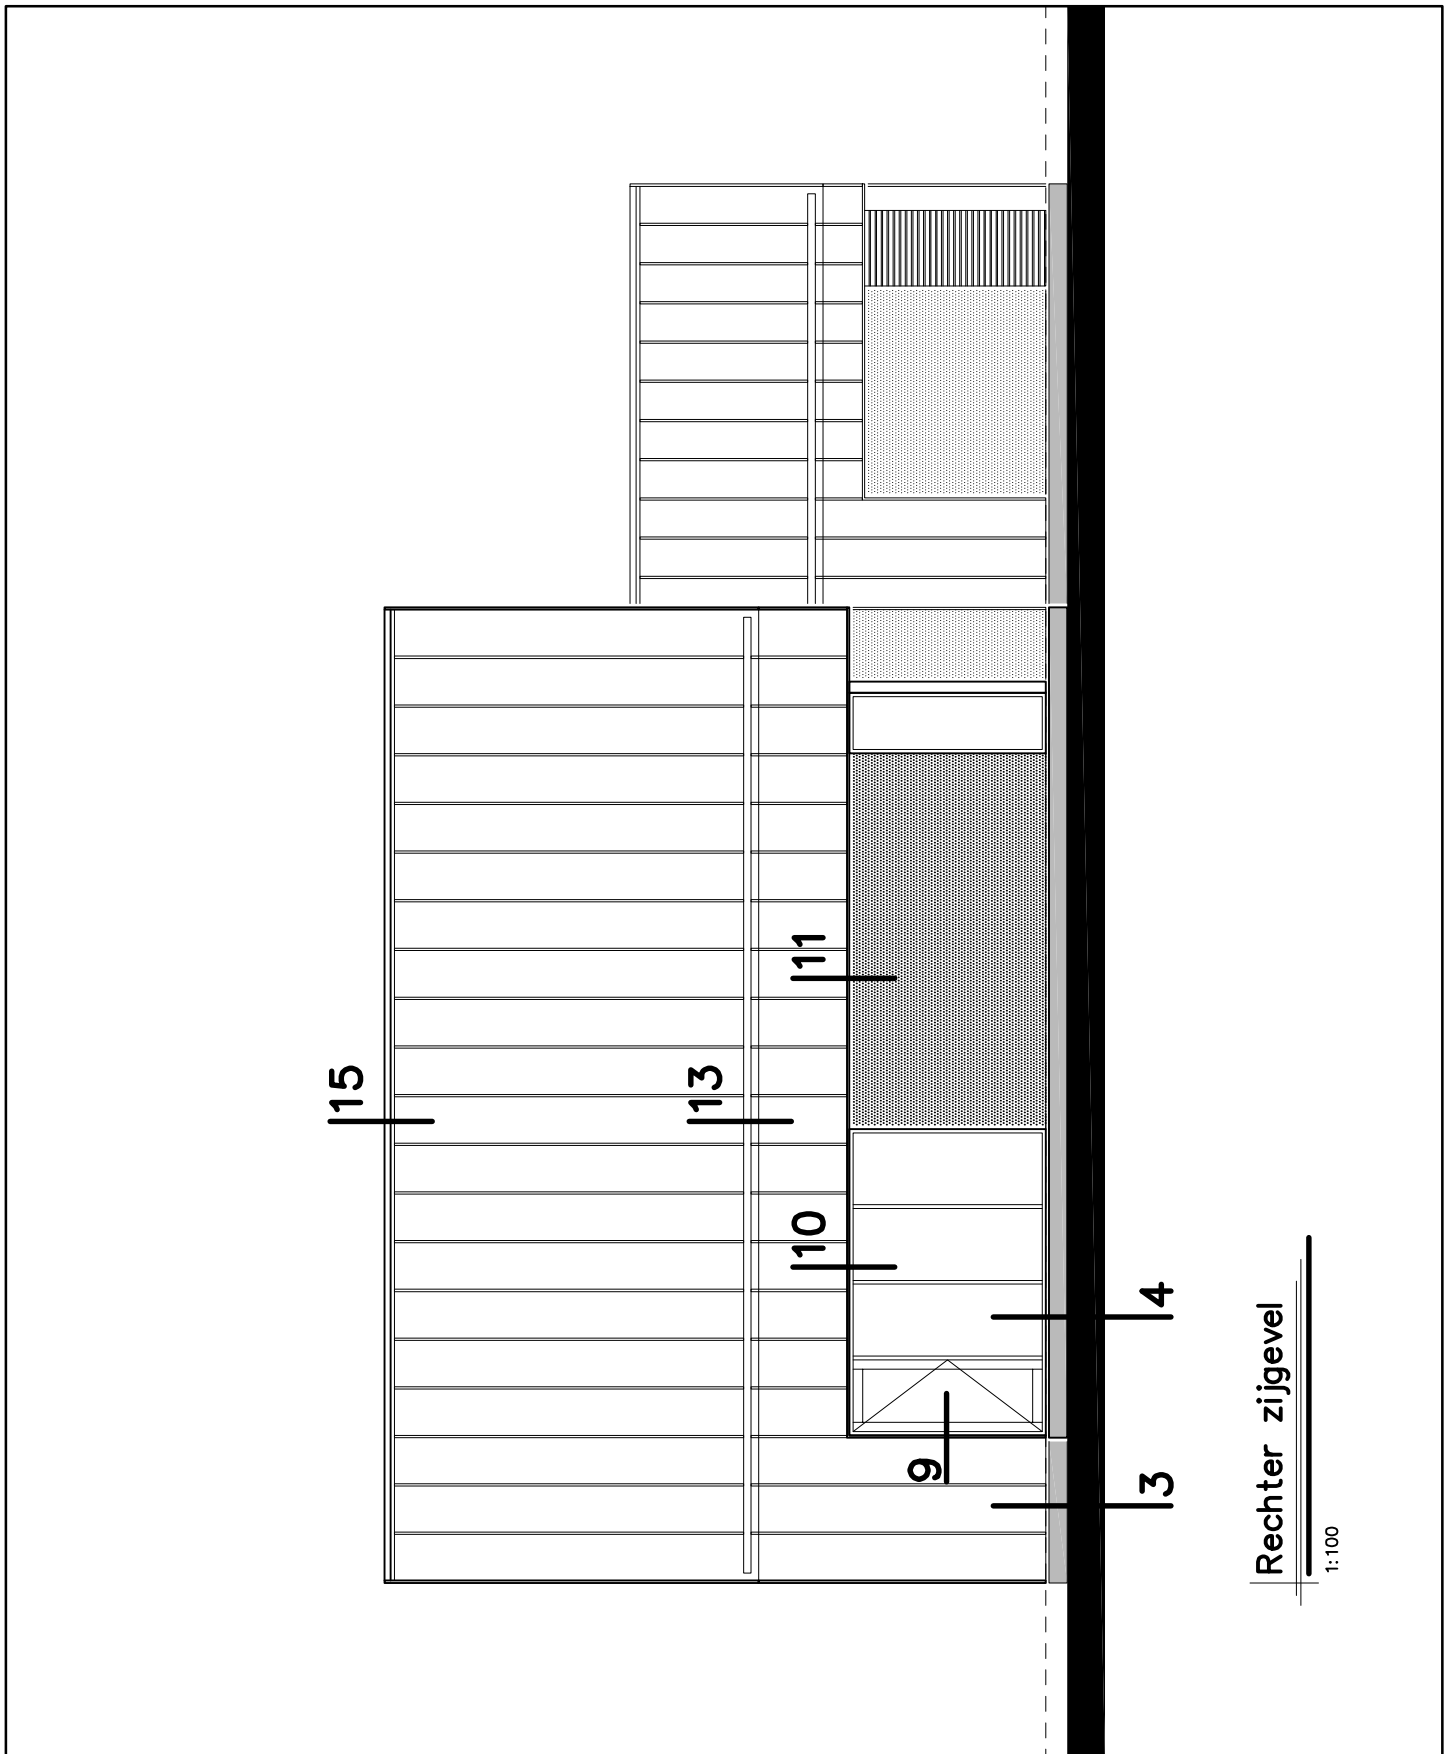


KRAAK BOUWTECHNISCH
MANAGEMENTBURO B.V.

STOOFWEG 3
4681 RK
NIEUW-VOSSEMEER

TEL. 0167 - 56 05 09
FAX. 0167 - 56 09 10
E-MAIL. info@kraakbv.nl


WERKNR.: 14091

DATUM: 11-01-2016

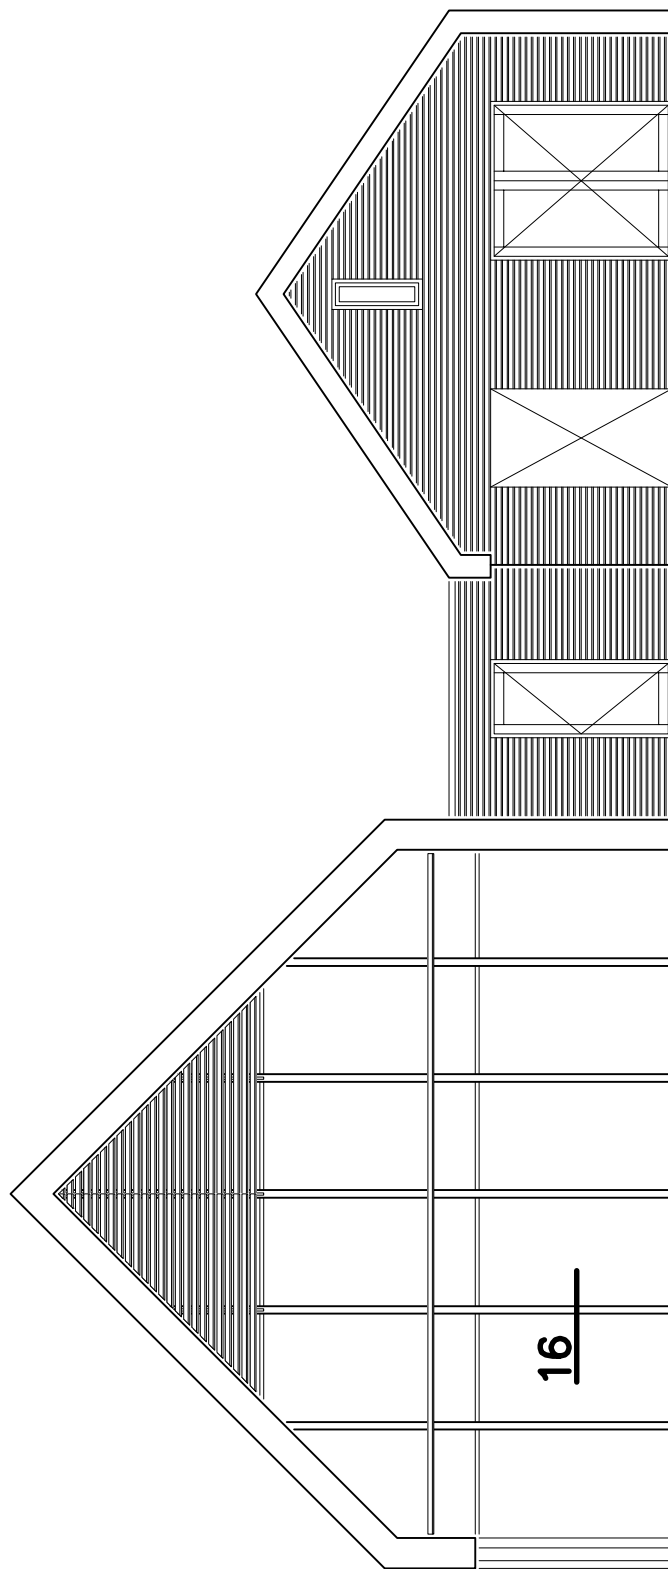

16

Achtergevel
1:100

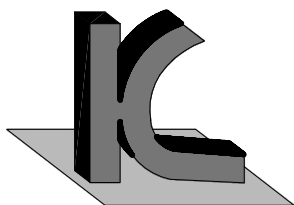



KRAAK BOUWTECHNISCH
MANAGEMENTBURO B.V.

STOOFWEG 3
4681 RK
NIEUW-VOSSEMEER

TEL. 0167 - 56 05 09
FAX. 0167 - 56 09 10
E-MAIL. info@kraakbv.nl

WERKNR.: 14091

DATUM: 11-01-2016

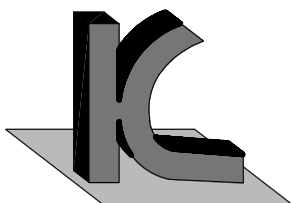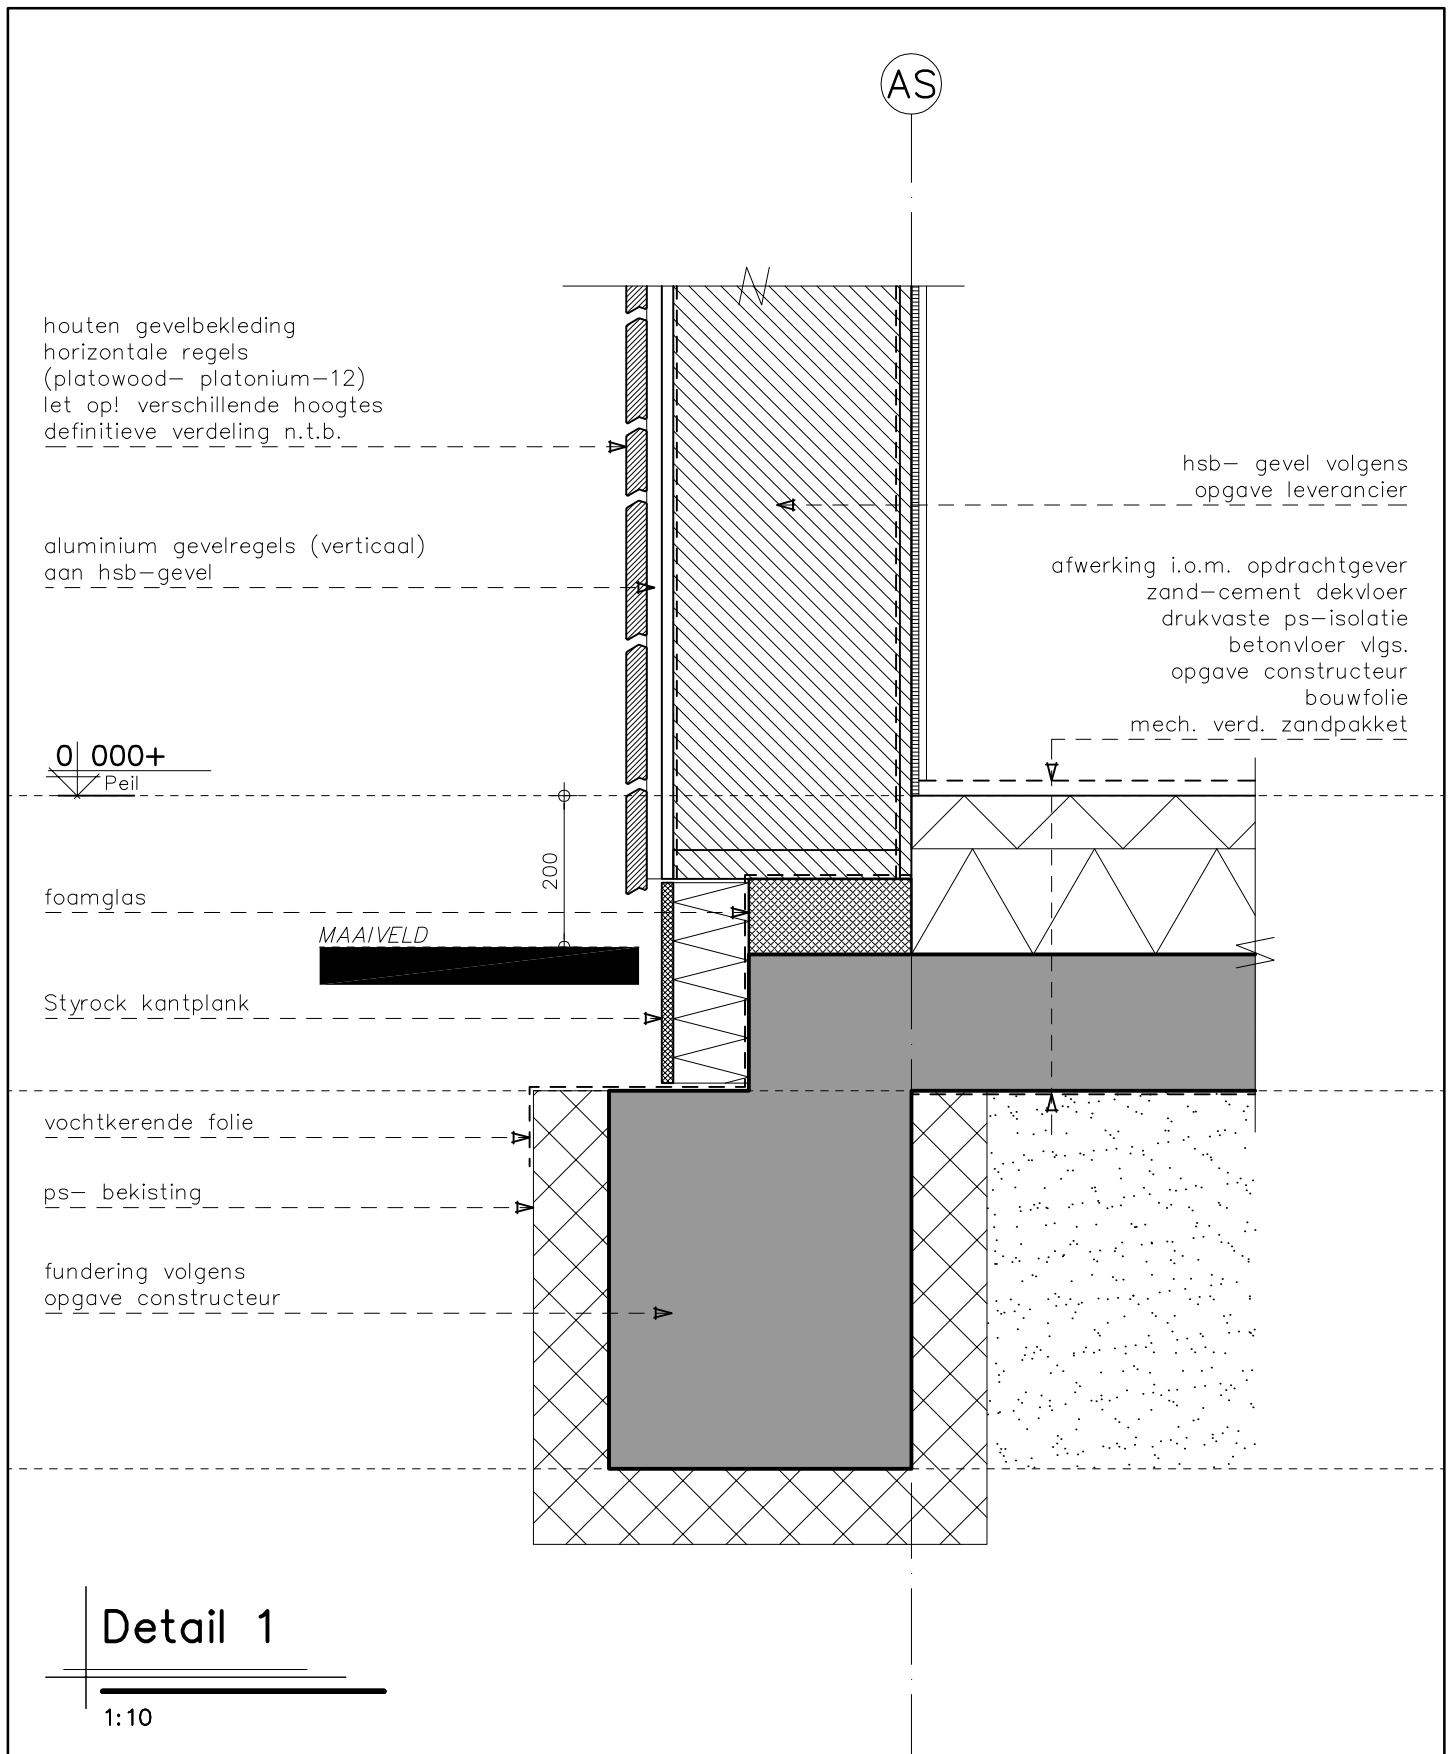



KRAAK BOUWTECHNISCH
MANAGEMENTBURO B.V.

STOOFWEG 3
4681 RK
NIEUW-VOSSEMEER

TEL. 0167 - 56 05 09
FAX. 0167 - 56 09 10
E-MAIL. info@kraakbv.nl

WERKNR.: 14091

DATUM: 11-01-2016

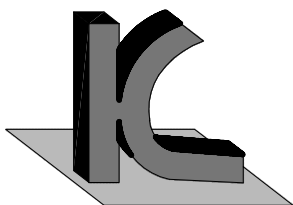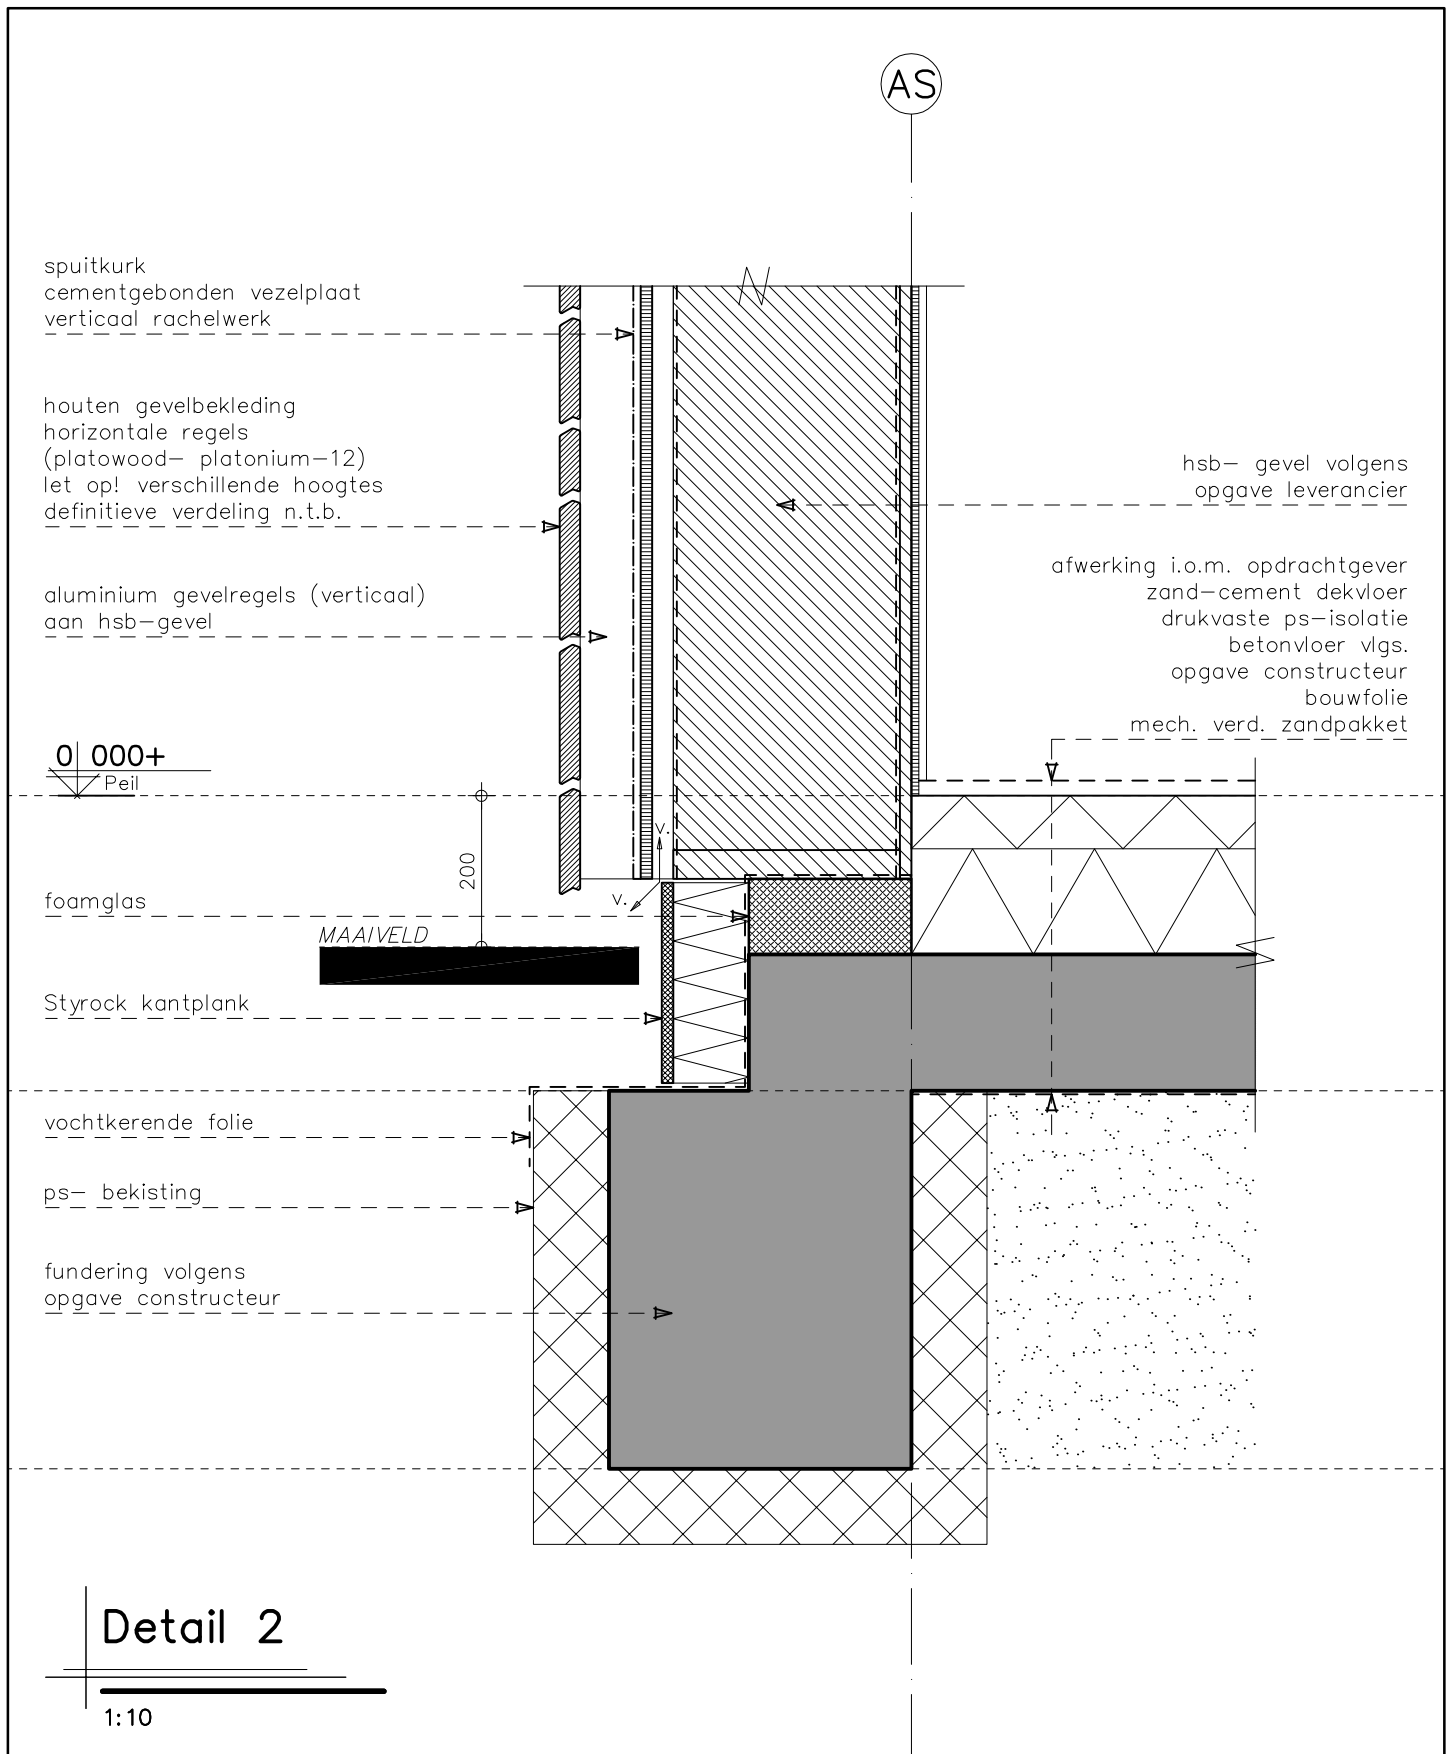



KRAAK BOUWTECHNISCH
MANAGEMENTBURO B.V.

STOOFWEG 3
4681 RK
NIEUW-VOSSEMEER

TEL. 0167 - 56 05 09
FAX. 0167 - 56 09 10
E-MAIL. info@kraakbv.nl

WERKNR.: 14091

DATUM: 11-01-2016

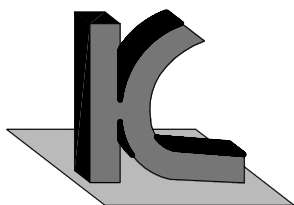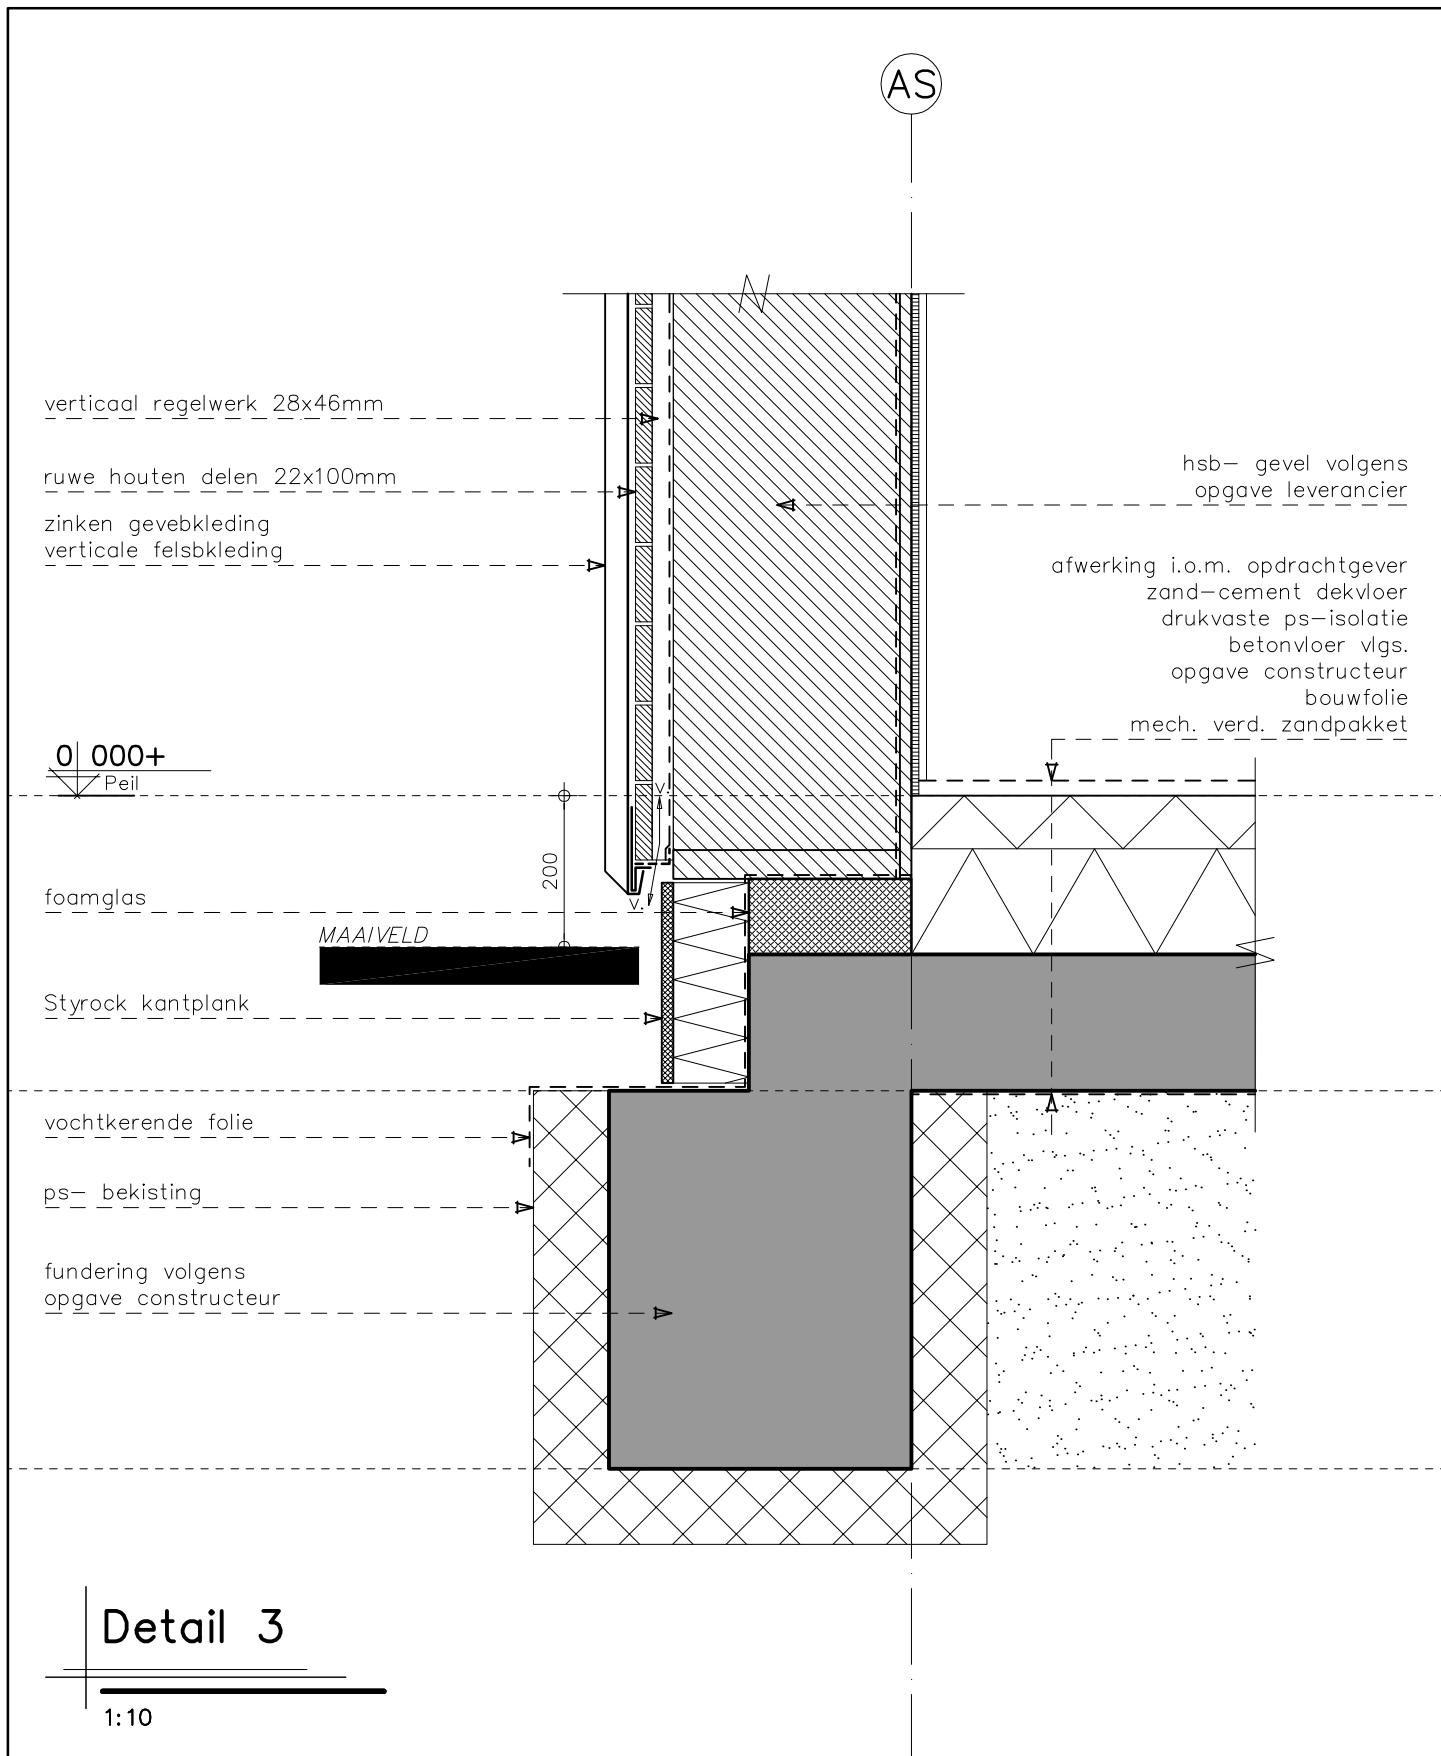

KRAAK BOUWTECHNISCH
MANAGEMENTBURO B.V.

STOOFWEG 3
4681 RK
NIEUW-VOSSEMEER

TEL. 0167 - 56 05 09
FAX. 0167 - 56 09 10
E-MAIL. info@kraakbv.nl

WERKNR.: 14091

DATUM: 11-01-2016

DEFINITIEVE KOZIJNDETAILLERING
VLGS. OPGAVE KOZIJNLEVERANCIER

AS

internorm kozijn

foamglas

afwerking i.o.m. opdrachtgever
zand-cement dekvloer
betonvloer volgens
opgave constructeur

afwerking i.o.m. opdrachtgever
zand-cement dekvloer
drukveste ps-isolatie
betonvloer vlg.
opgave constructeur
bouwfolie
mech. verd. zandpakket

0 000+

Peil

200

MAAIVELD


vochtkerende folie

ps-bekisting

fundering volgens
opgave constructeur

Detail 4

1:10

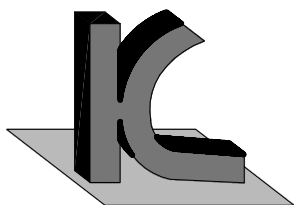

KRAAK BOUWTECHNISCH
MANAGEMENTBURO B.V.

STOOFWEG 3
4681 RK
NIEUW-VOSSEMEER

TEL. 0167 - 56 05 09
FAX. 0167 - 56 09 10
E-MAIL. info@kraakbv.nl

WERKNR.: 14091

DATUM: 11-01-2016

DEFINITIEVE KOZIJNDETAILLERING
VLGS. OPGAVE KOZIJNLEVERANCIER

AS

internorm kozijn

foamglas

afwerking i.o.m. opdrachtgever
zand-cement dekvloer
betonvloer volgens
opgave constructeur

afwerking i.o.m. opdrachtgever
zand-cement dekvloer
drukveste ps-isolatie
betonvloer vlg.
opgave constructeur
bouwfolie
mech. verd. zandpakket

0 000+

Peil

200

MAAIVELD


vochtkerende folie

ps- bekisting

fundering volgens
opgave constructeur

Detail 5

1:10

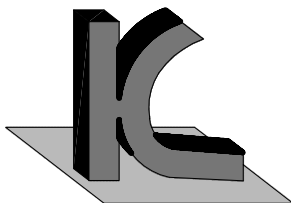

KRAAK BOUWTECHNISCH
MANAGEMENTBURO B.V.

STOOFWEG 3
4681 RK
NIEUW-VOSSEMEER

TEL. 0167 - 56 05 09
FAX. 0167 - 56 09 10
E-MAIL. info@kraakbv.nl

WERKNR.: 14091

DATUM: 11-01-2016

**DEFINITIEVE KOZIJNDETAILLERING
VLGS. OPGAVE KOZIJNLEVERANCIER**

AS

houten gevelbekleding
horizontale regels
(platowood- platonium-12)
let op! verschillende hoogtes
definitieve verdeling n.t.b.

aluminium gevelregels
aan hsb-gevel

verd. vloer volgens
opgave leverancier

2 | 600+
b.k. kozijn

internorm kozijn

vensterbank i.o.m. opdrachtgever


1 | 910+
o.k. kozijn

sputkurk
cementgebonden vezelplaat
verticaal rachelwerk

hsb- gevel volgens
opgave leverancier

Detail 6

1:10

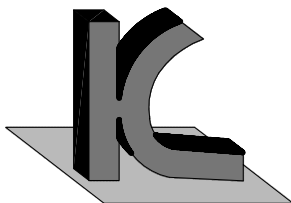

KRAAK BOUWTECHNISCH
MANAGEMENTBURO B.V.

STOOFWEG 3
4681 RK
NIEUW-VOSSEMEER

TEL. 0167 - 56 05 09
FAX. 0167 - 56 09 10
E-MAIL. info@kraakbv.nl

WERKNR.: 14091

DATUM: 11-01-2016

DEFINITIEVE KOZIJNDETAILLERING
VLGS. OPGAVE KOZIJNLEVERANCIER

AS

houten gevebkleiding
horizontale regels
(platowood- platinum-12)

aluminium gevelregels
aan hsb-gevel

verd. vloer volgens
opgave leverancier

2 | 600+
b.k. kozijn

internorm kozijn

vensterbank i.o.m. opdrachtgever


1 | 910+
o.k. kozijn

sputkurk
cementgebonden vezelplaat
verticaal rachelwerk

hsb-gevel volgens
opgave leverancier

Detail 7

1:10

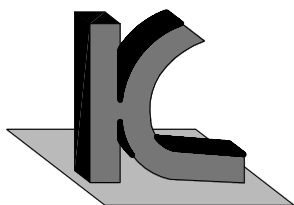

KRAAK BOUWTECHNISCH
MANAGEMENTBURO B.V.

STOOFWEG 3
4681 RK
NIEUW-VOSSEMEER


TEL. 0167 - 56 05 09
FAX. 0167 - 56 09 10
E-MAIL. info@kraakbv.nl

WERKNR.: 14091

DATUM: 11-01-2016

DEFINITIEVE KOZIJNDETAILLERING
VLGS. OPGAVE KOZIJNLEVERANCIER

hsb-gevel volgens
opgave leverancier

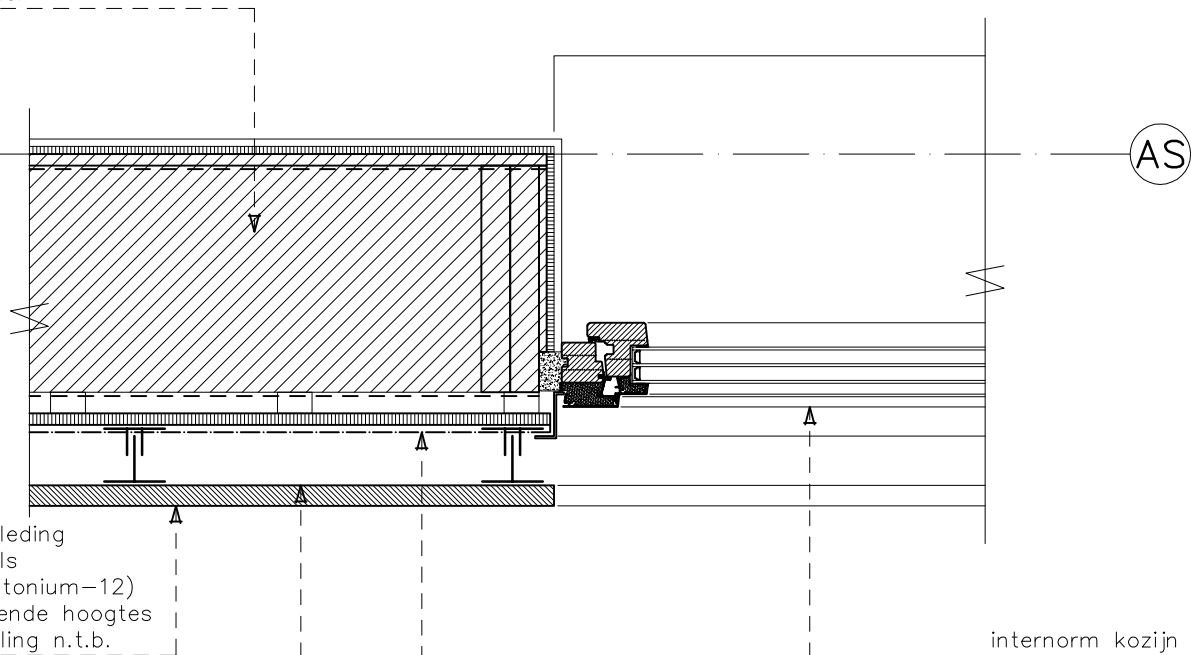

houten gevelbekleding
horizontale regels
(plato-wood- plato-nium-12)
let op! verschillende hoogtes
definitieve verdeling n.t.b.


aluminium gevelregels (verticaal)
aan hsb-gevel

sputkurk
cementgebonden vezelplaat
verticaal rachelwerk

internorm kozijn

Detail 8

1:10

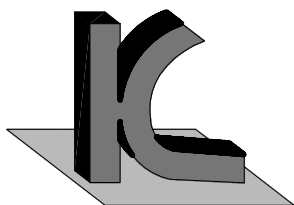

KRAAK BOUWTECHNISCH
MANAGEMENTBURO B.V.

STOOFWEG 3
4681 RK
NIEUW-VOSSEMEER


TEL. 0167 - 56 05 09
FAX. 0167 - 56 09 10
E-MAIL. info@kraakbv.nl

WERKNR.: 14091

DATUM: 11-01-2016


DEFINITIEVE KOZIJNDETAILLERING
VLGS. OPGAVE KOZIJNLEVERANCIER

hsb- gevel volgens
opgave leverancier

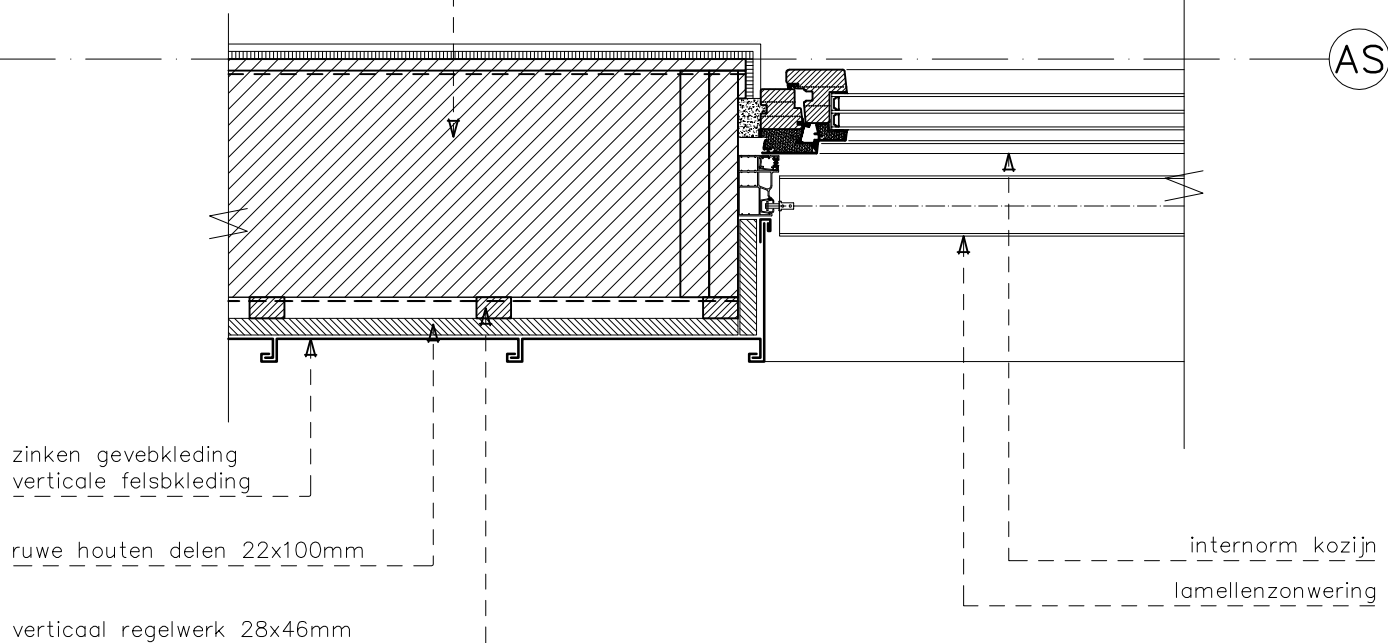

Detail 9

1:10

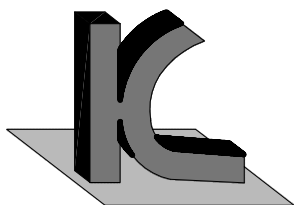

KRAAK BOUWTECHNISCH
MANAGEMENTBURO B.V.

STOOFWEG 3
4681 RK
NIEUW-VOSSEMEER

TEL. 0167 - 56 05 09
FAX. 0167 - 56 09 10
E-MAIL. info@kraakbv.nl

WERKNR.: 14091

DATUM: 11-01-2016

DEFINITIEVE KOZIJNDETAILLERING
VLGS. OPGAVE KOZIJNLEVERANCIER

AS

verticaal regelwerk 28x46mm

ruwe houten delen 22x100mm

zinken gevebkleiding
verticale felsbkleiding

verd. vloer volgens
opgave leverancier


2 | 600+
b.k. kozijn

lamellenzonwering

internorm kozijn

Detail 10

1:10

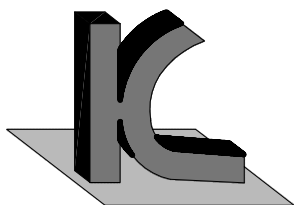

KRAAK BOUWTECHNISCH
MANAGEMENTBURO B.V.


STOOFWEG 3
4681 RK
NIEUW-VOSSEMEER

TEL. 0167 - 56 05 09
FAX. 0167 - 56 09 10
E-MAIL. info@kraakbv.nl

WERKNR.: 14091

DATUM: 11-01-2016

AS

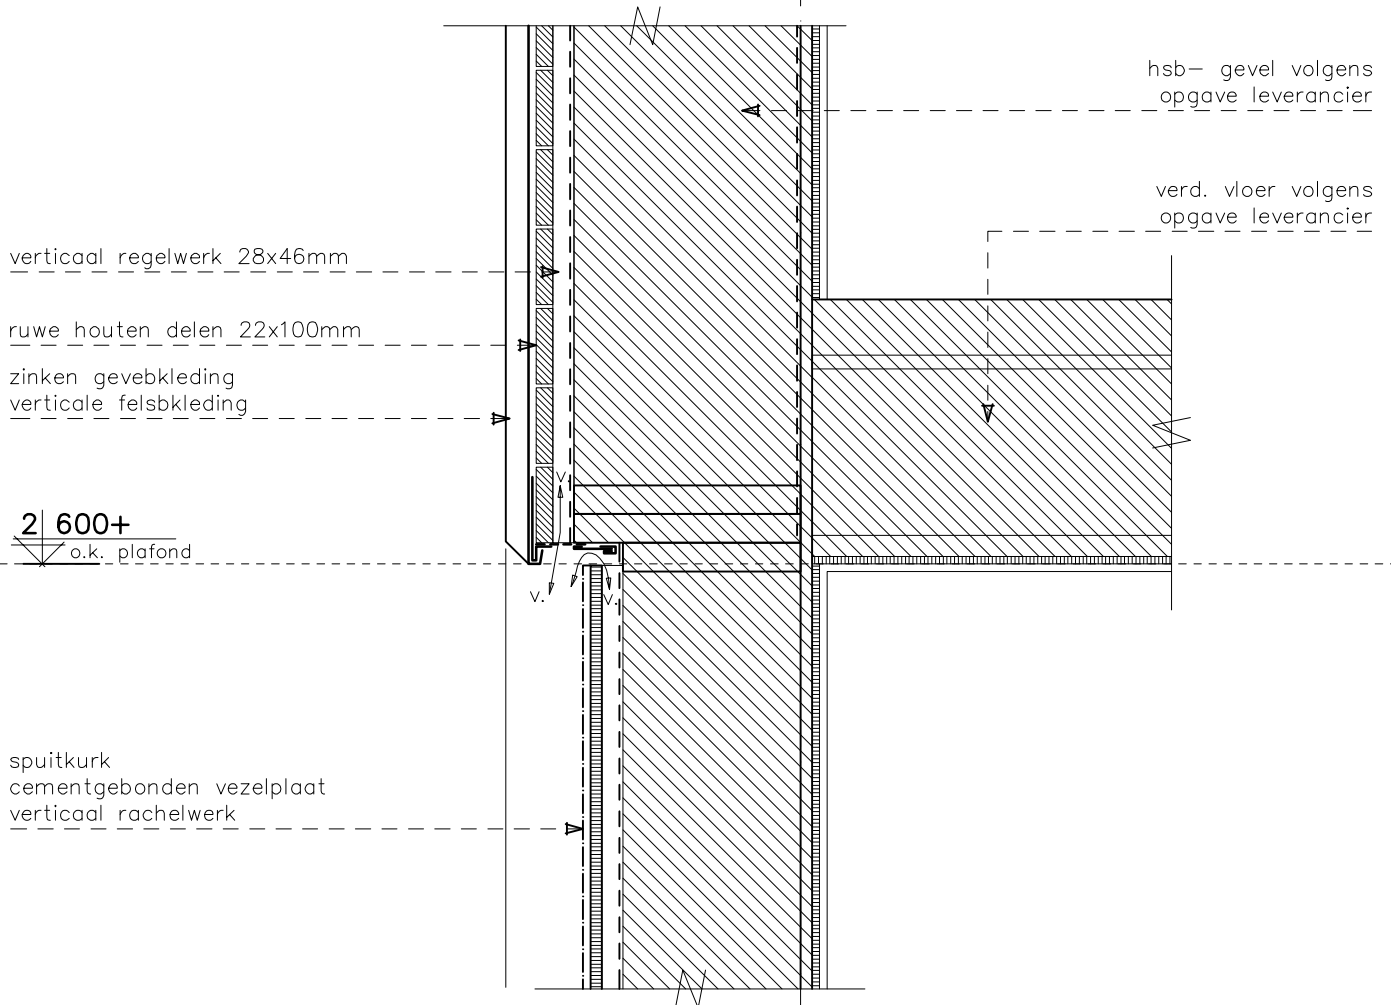

2 | 600+
o.k. plafond


sputkurk
cementgebonden vezelplaat
verticaal rachelwerk

hsb- gevel volgens
opgave leverancier

verd. vloer volgens
opgave leverancier

Detail 11

1:10

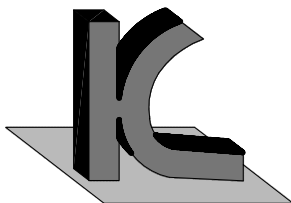

KRAAK BOUWTECHNISCH
MANAGEMENTBURO B.V.

STOOFWEG 3
4681 RK
NIEUW-VOSSEMEER

TEL. 0167 - 56 05 09
FAX. 0167 - 56 09 10
E-MAIL. info@kraakbv.nl

WERKNR.: 14091

DATUM: 11-01-2016

DEFINITIEVE KOZIJNDETAILLERING
VLGS. OPGAVE KOZIJNLEVERANCIER

AS

hsb- gevel volgens
opgave leverancier

internorm kozijn
spuitkurk
cementgebonden vezelplaat
verticaal rachelwerk

verticaal regelwerk 28x46mm

AS


ruwe houten delen 22x100mm

zinken gevebkleiding
verticale felsbkleiding

h.w.a. verwerkt in gevel

Detail 12

1:10

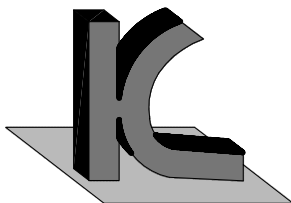



KRAAK BOUWTECHNISCH
MANAGEMENTBURO B.V.

STOOFWEG 3
4681 RK
NIEUW-VOSSEMEER

TEL. 0167 - 56 05 09
FAX. 0167 - 56 09 10
E-MAIL. info@kraakbv.nl

WERKNR.: 14091

DATUM: 11-01-2016

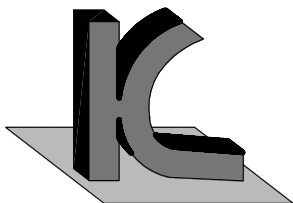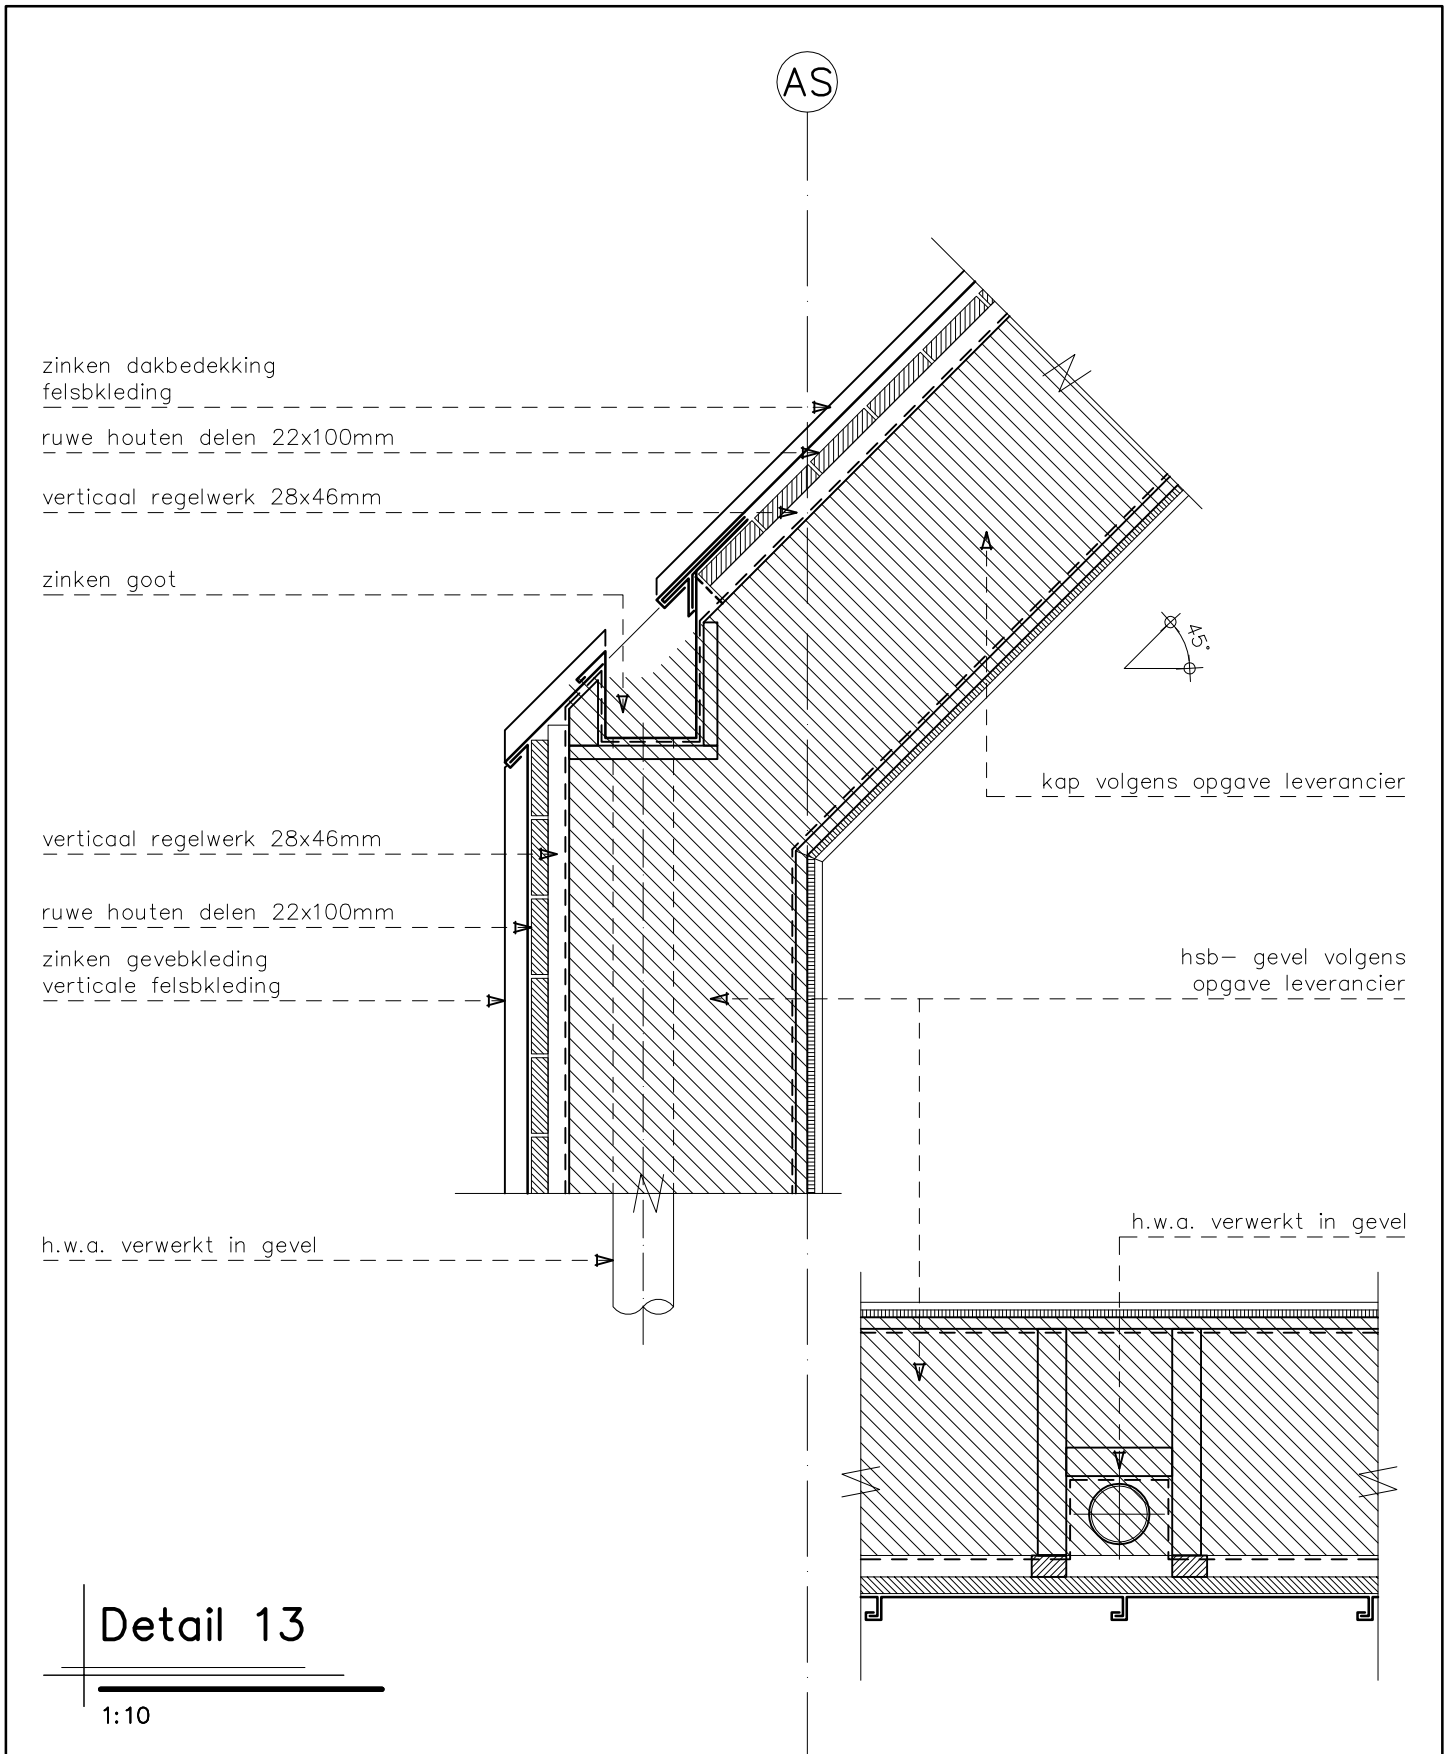

KRAAK BOUWTECHNISCH
MANAGEMENTBURO B.V.

STOOFWEG 3
4681 RK
NIEUW-VOSSEMEER

TEL. 0167 - 56 05 09
FAX. 0167 - 56 09 10
E-MAIL. info@kraakbv.nl

WERKNR.: 14091

DATUM: 11-01-2016

AS

verticaal regelwerk 28x46mm

ruwe houten delen 22x100mm

zinken dakbedekking
felsbkleiding

sputkurk
cementgebonden vezelplaat
verticaal rachelwerk

houten gevelbekleding
horizontale regels
(platowood- platonium-12)
let op! verschillende hoogtes
definitieve verdeling n.t.b.


aluminium gevelregels (verticaal)
aan hsb-gevel

kap volgens
opgave leverancier

hsb- gevel volgens
opgave leverancier

Detail 14

1:10

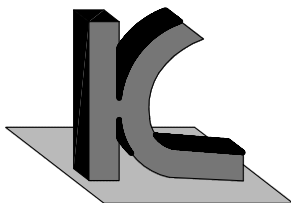

KRAAK BOUWTECHNISCH
MANAGEMENTBURO B.V.

STOOFWEG 3
4681 RK
NIEUW-VOSSEMEER

TEL. 0167 - 56 05 09
FAX. 0167 - 56 09 10
E-MAIL. info@kraakbv.nl

WERKNR.: 14091

DATUM: 11-01-2016


8 | 750+
nok

zinken nokprofiel

zinken dakbedekking
felsbkleiding

ruwe houten delen 22x100mm


verticaal regelwerk 28x46mm

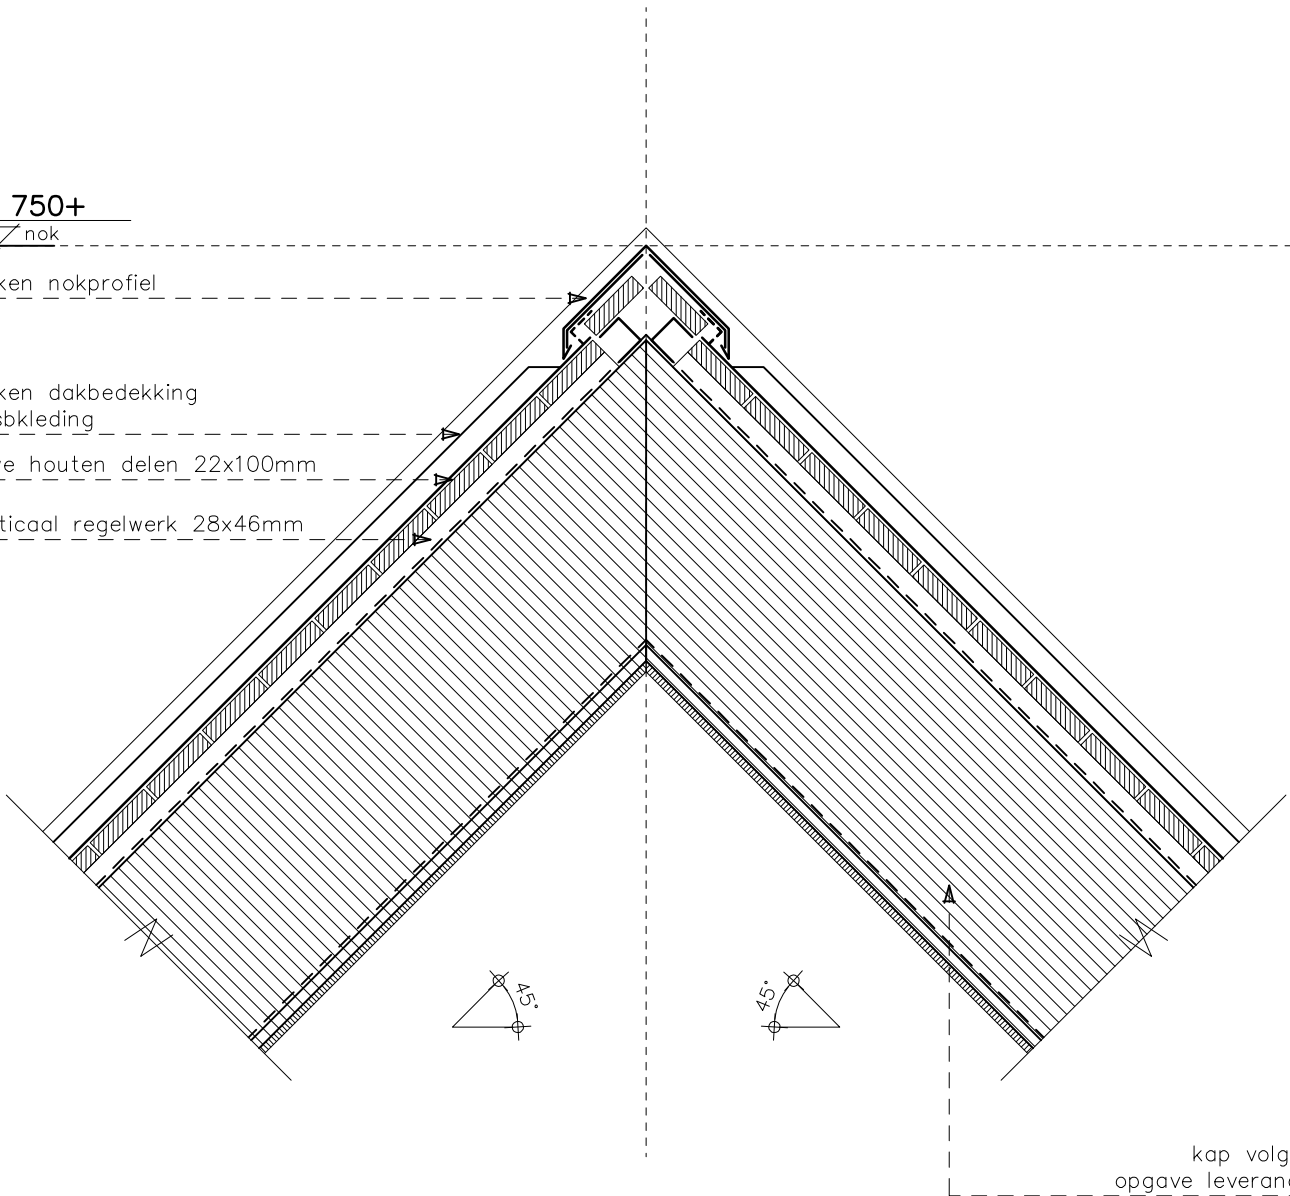

kap volgens
opgave leverancier

Detail 15

1:10

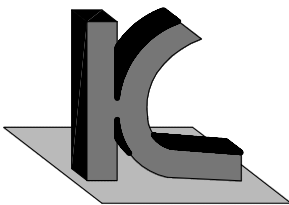

KRAAK BOUWTECHNISCH
MANAGEMENTBURO B.V.

STOOFWEG 3
4681 RK
NIEUW-VOSSEMEER


TEL. 0167 - 56 05 09
FAX. 0167 - 56 09 10
E-MAIL. info@kraakbv.nl

WERKNR.: 14091


DATUM: 11-01-2016

**DEFINITIEVE KOZIJNDETAILLERING
VLGS. OPGAVE KOZIJNLEVERANCIER**

BINNEN

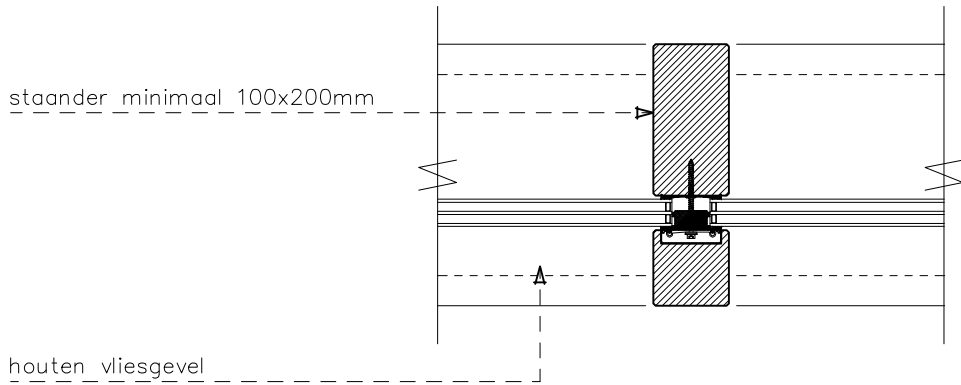


BUITEN

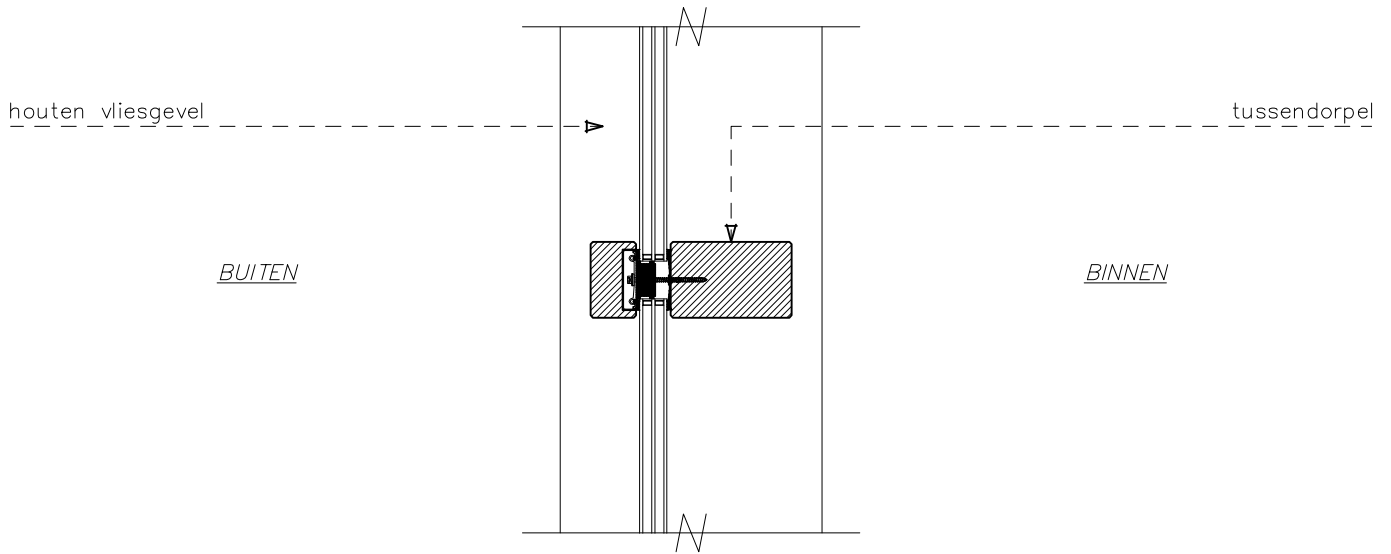

Detail 16

1:10

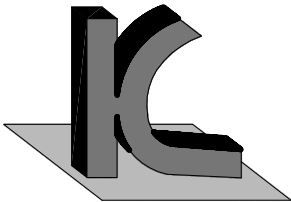

KRAAK BOUWTECHNISCH
MANAGEMENTBURO B.V.

STOOFWEG 3
4681 RK
NIEUW-VOSSEMEER

TEL. 0167 - 56 05 09
FAX. 0167 - 56 09 10
E-MAIL. info@kraakbv.nl

WERKNR.: 14091

DATUM: 11-01-2016