
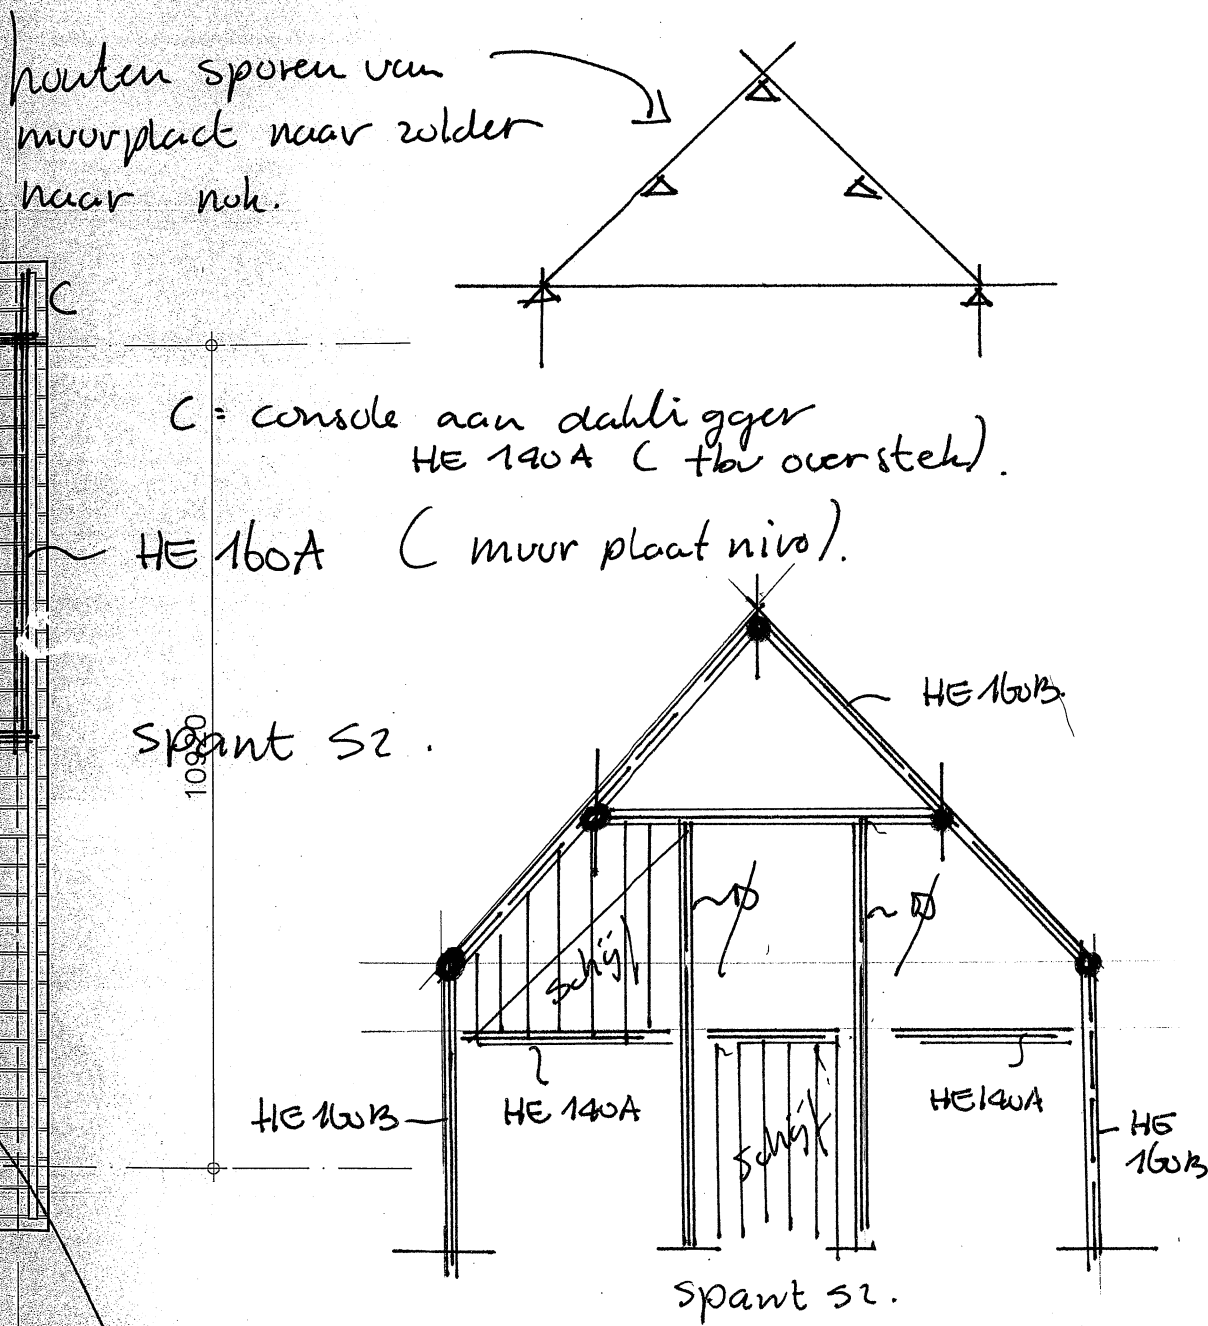
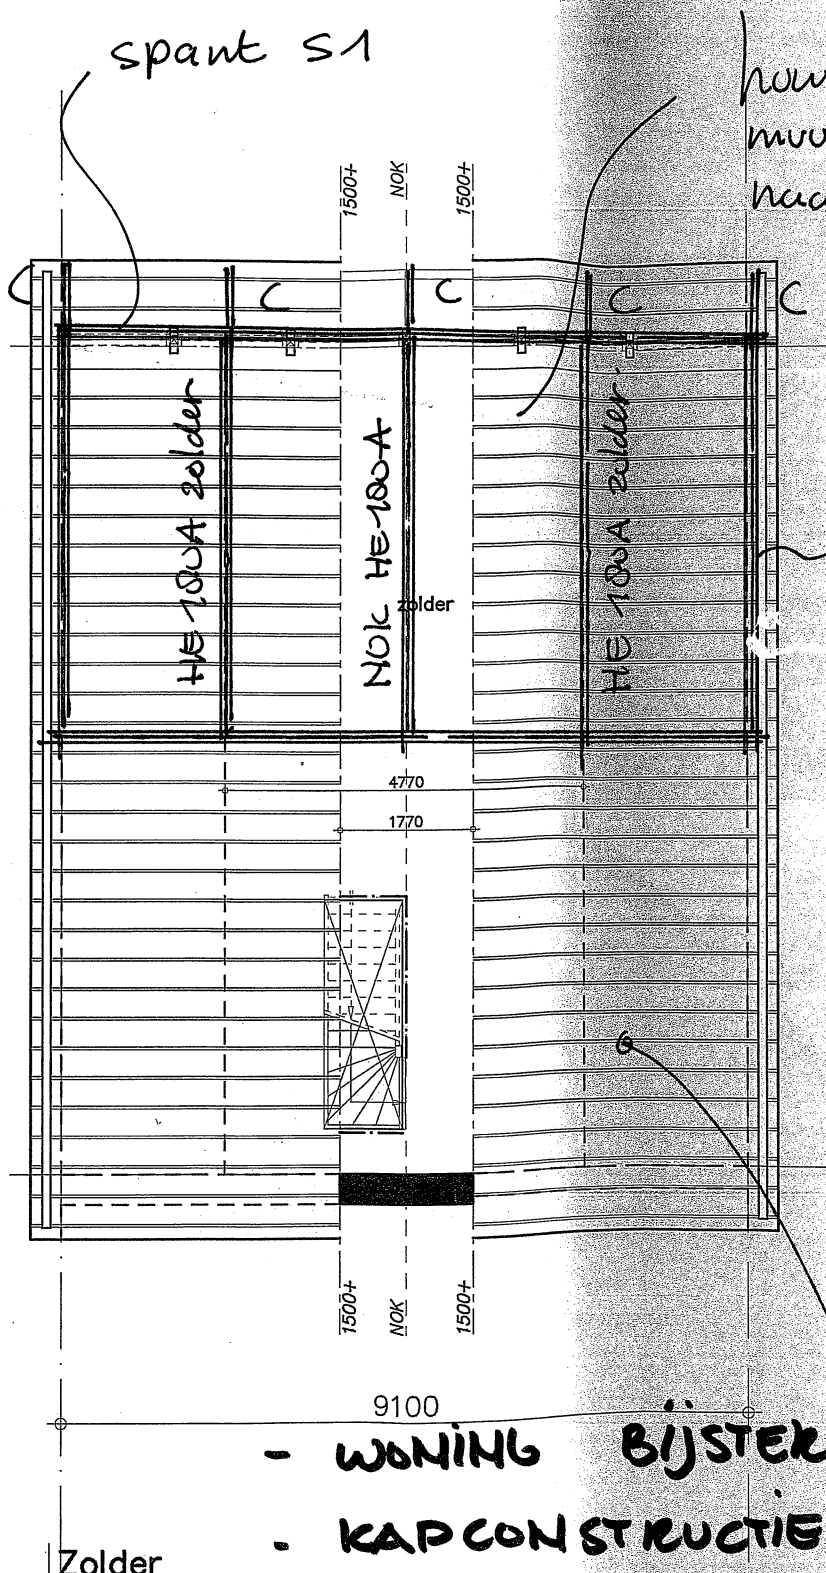


Behoort bij beschikking
 d.d. 01-04-2016
 nr.(s) ZK16000529
 Juridisch beleidsmedewerker
 Publiekszaken / vergunningen

Handwritten signature and stamp
 doug aard
 HE160B

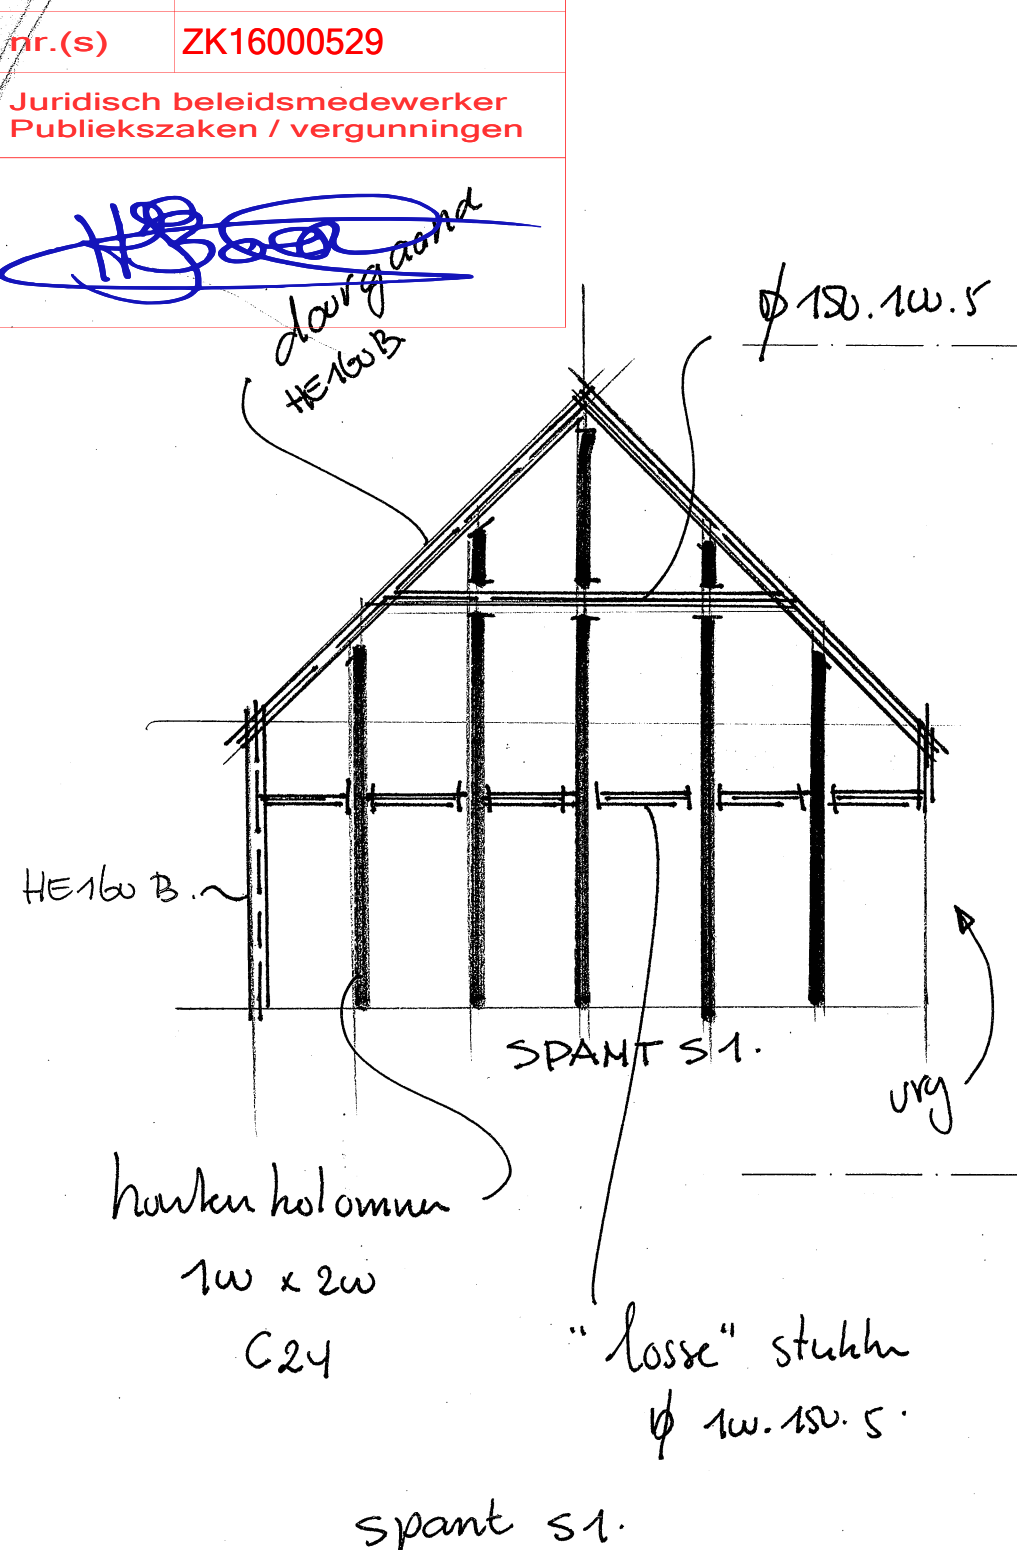

- WONING BIJSTERS.
- KAPCONSTRUCTIE
- DRSN.
- DD 22-04-2015


11210

BEM1600635
 gemeente Steenbergen

STERK adviesbureau voor
 bouwconstructies b.v.
 076 5602070


KRAAK BOUWTECHNISCH
 MANAGEMENTBURO BV.
 T : 0167 - 56 05 09
 E : info@kraakbv.nl
 W : www.kraakbv.nl

OPDRACHTGEVER : [redacted]
 PLAATS : DOORNEDIJKJE 26, STEENBERGEN
 DATUM : 27 MAART 2015

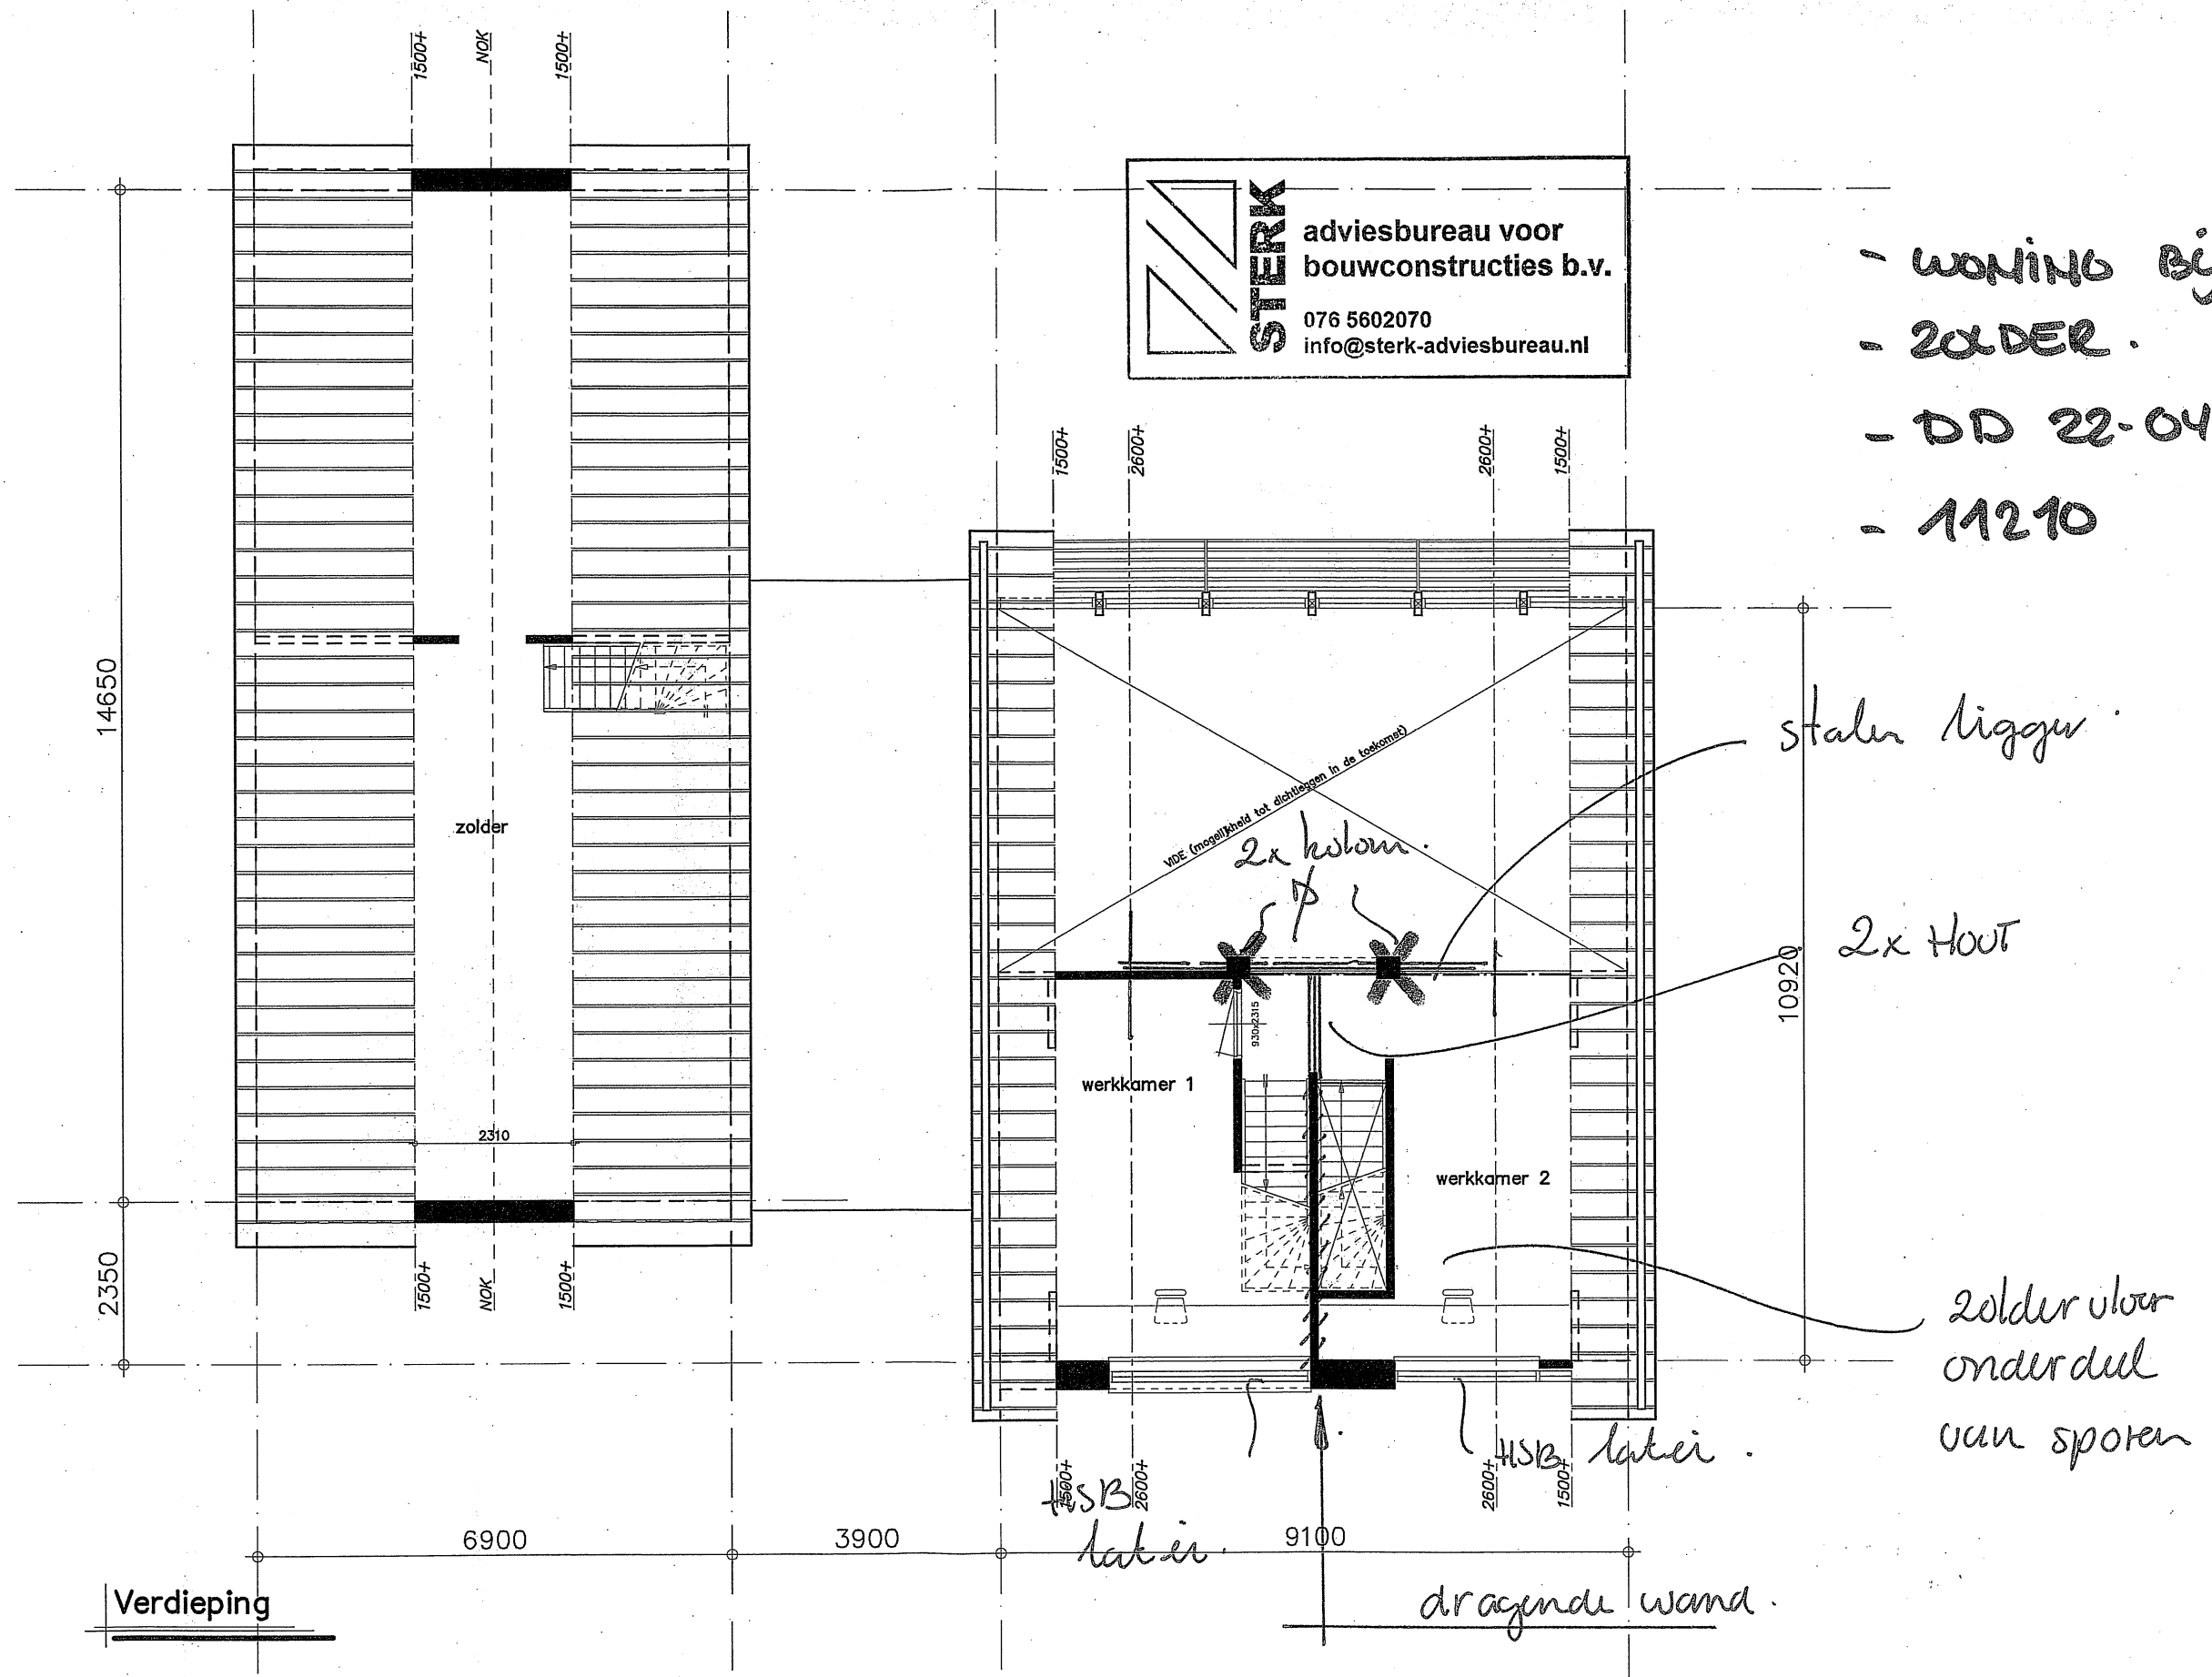

- WONING BIJSTERS
 - ZOLDER.
 - DD 22-04-2015
 - 11210


stalen liggen
 2x hout
 zolder vloer
 onderdul
 van sporen

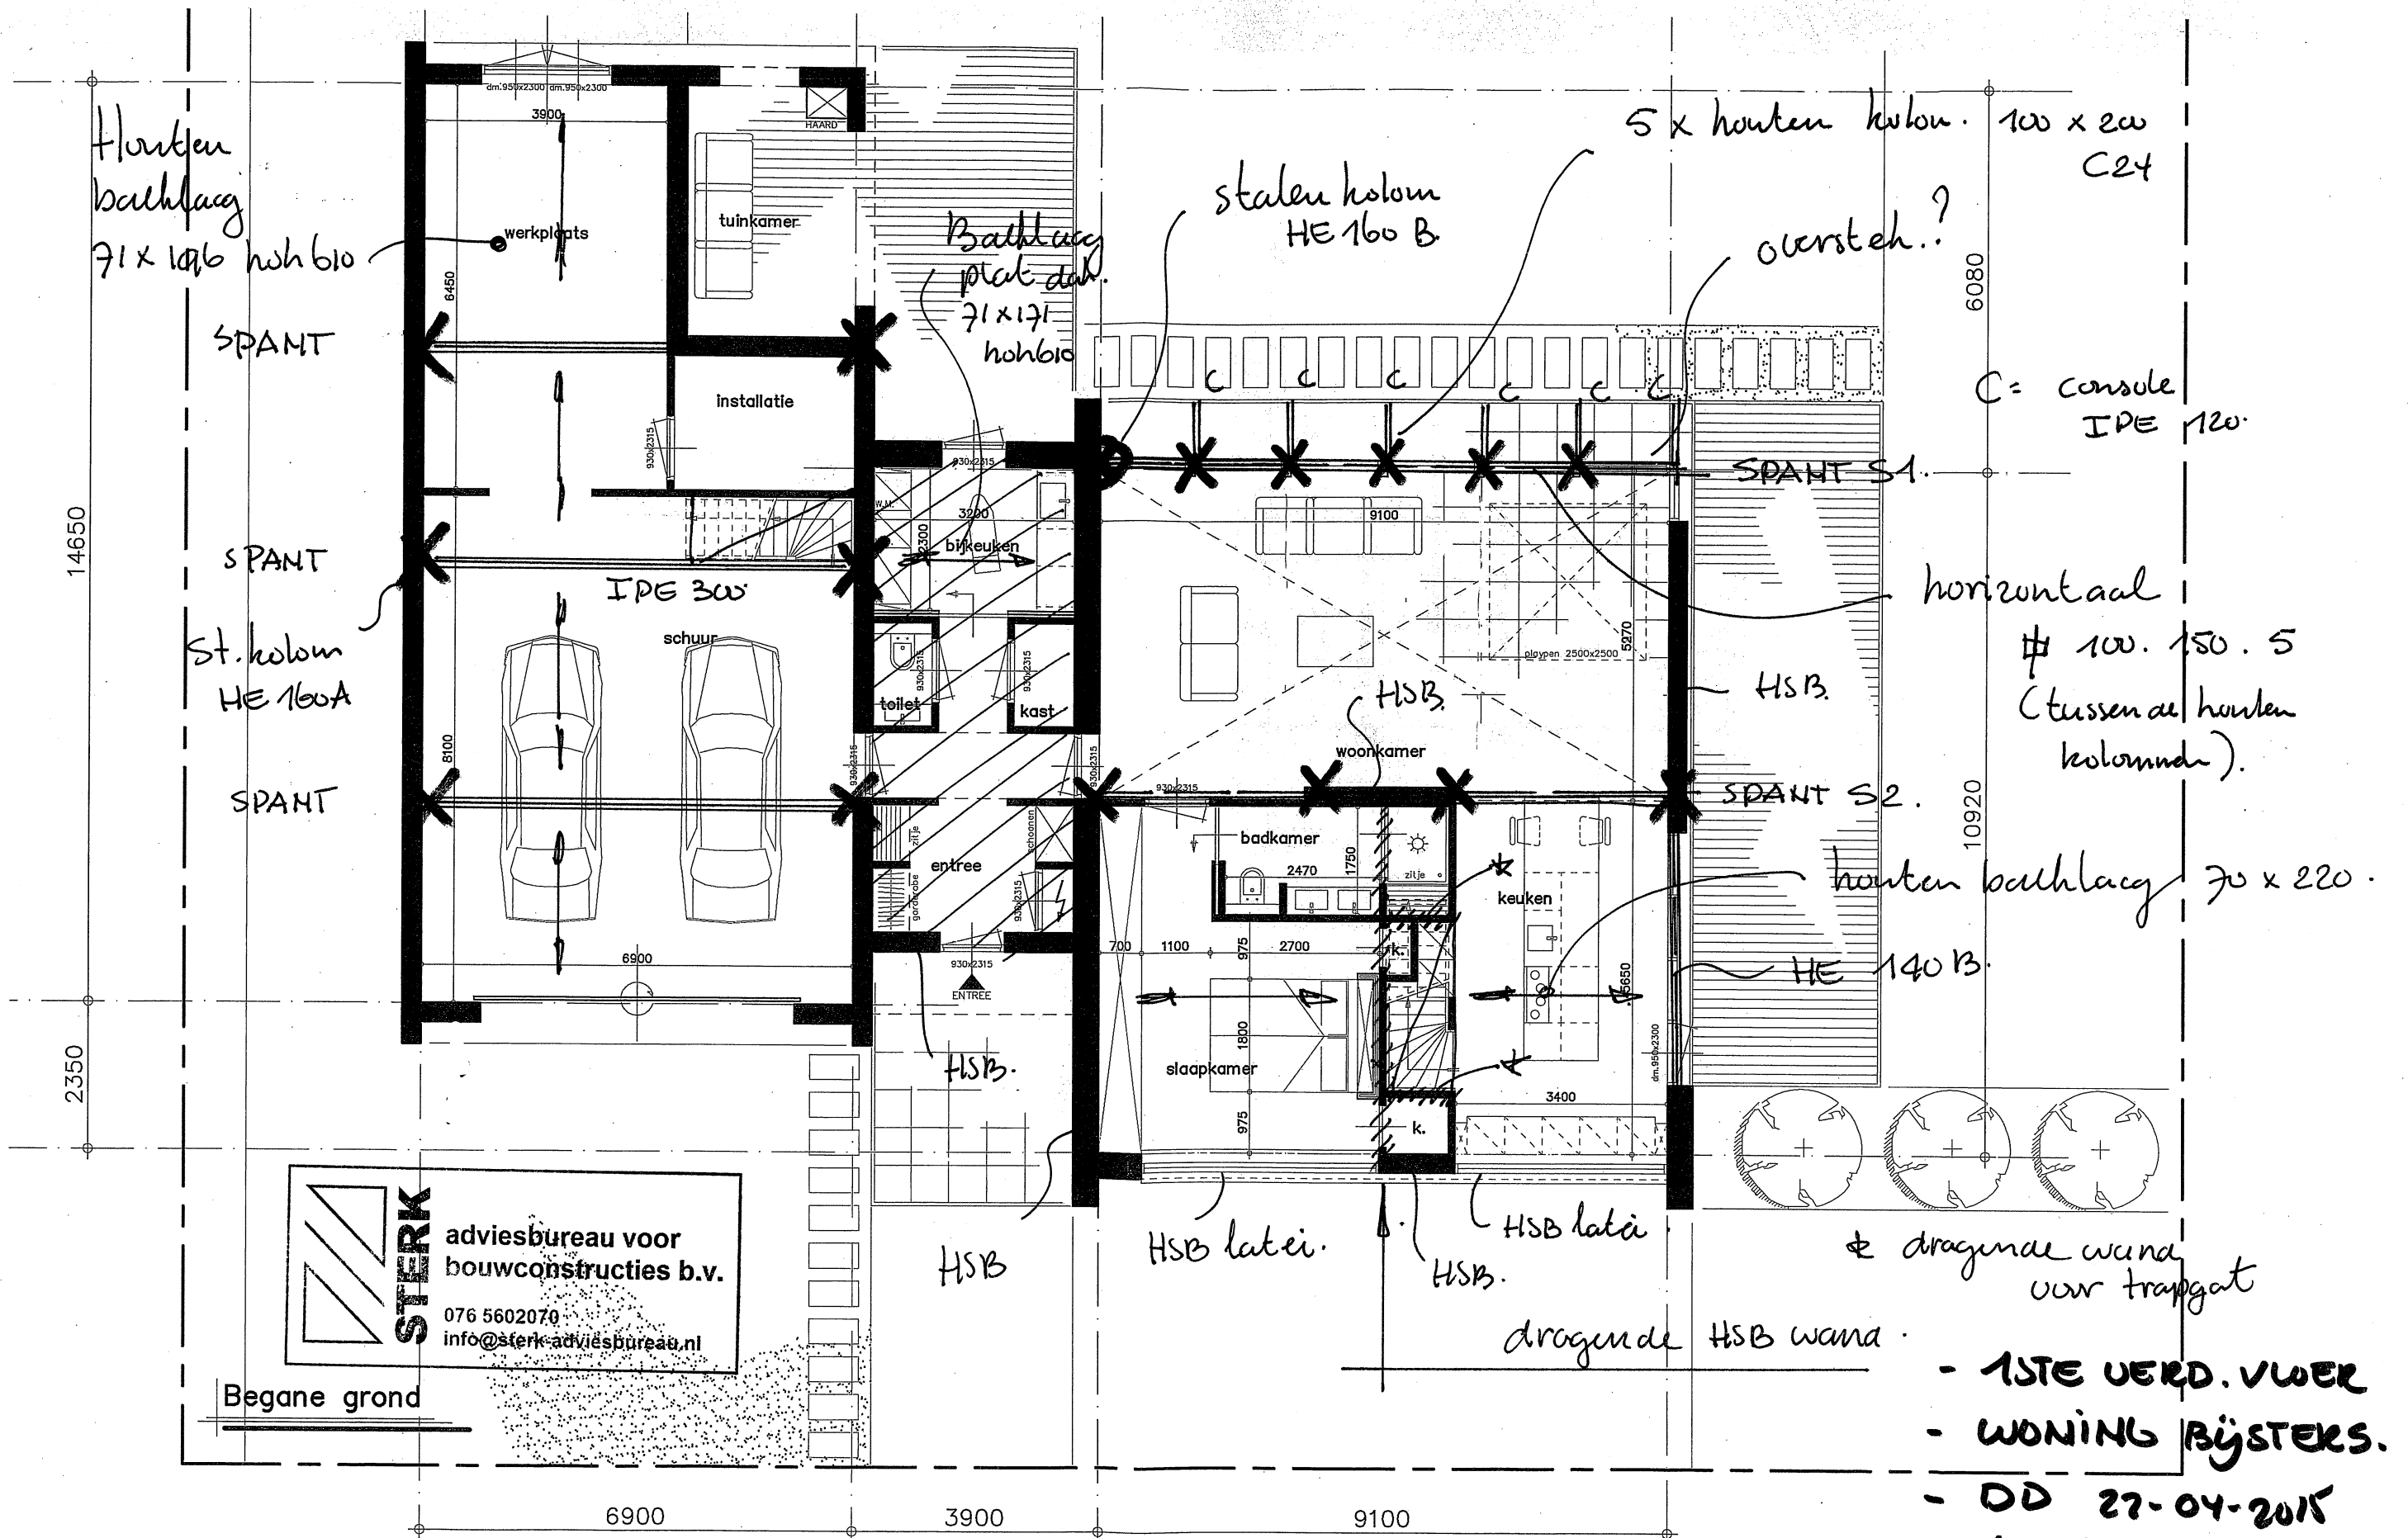

STERK adviesbureau voor bouwconstructies b.v.
 076 5602070
 info@sterk-adviesbureau.nl

Begane grond

- 1STE VERD. VLOER
- WONING BIJSTERS.
- DD 27-04-2015
- 11210

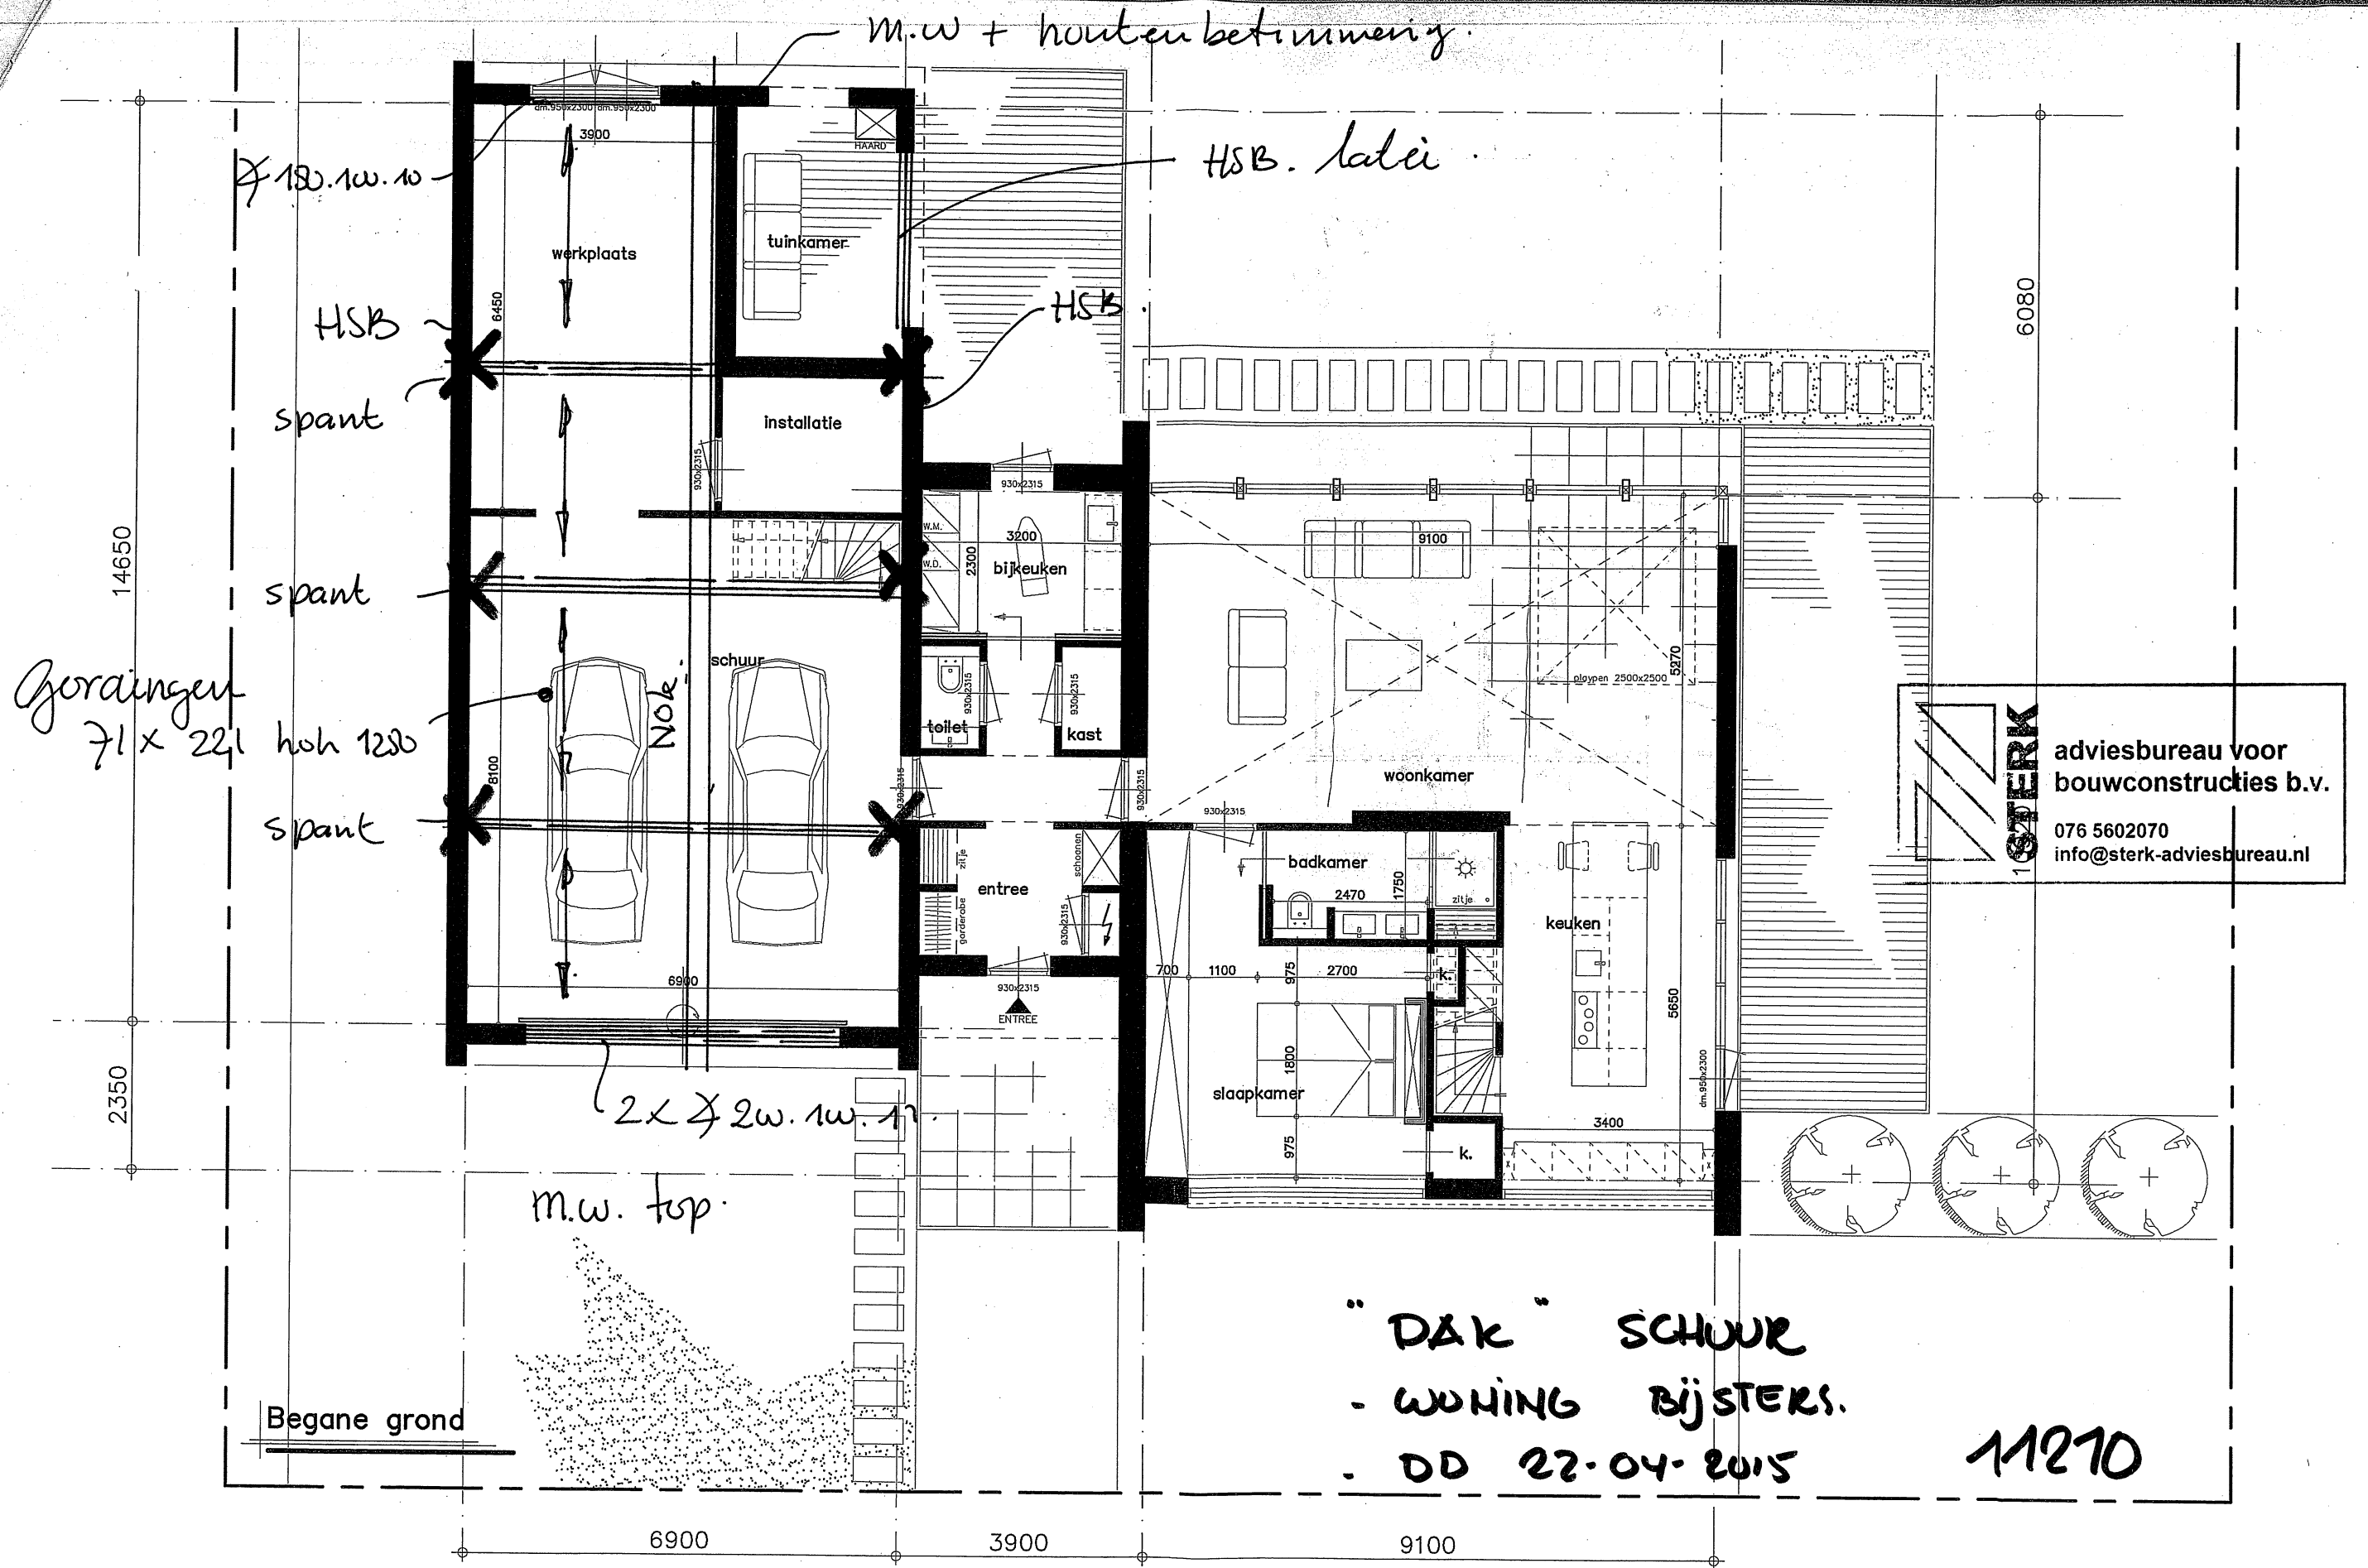

STERK adviesbureau voor
 bouwconstructies b.v.
 076 5602070
 info@sterk-adviesbureau.nl

