

**NOOT: LEIDINGVERLOOP & DIAMETERS
ZIJN SCHEMATISCHE WEERGAVEN.
E.E.A. DEFINITIEF TE BEPALEN EN BE-
REKENEN DOOR INSTALLATEUR.**

- Bij het opstellen van het rioleringsoverzicht is uitgegaan van een gescheiden rioleringsysteem (2-ledig).
- Het rioleringsysteem van het pand is een gescheiden systeem waarbij de vuilwaterriolering wordt aangesloten op het gemeentelijke vrij-vervalrioleringsysteem, hetzelfde geldt voor het schoonwater.
- riolering volgens NEN 3215

materiaalkeuze:
- materiaal "schoon water": P.V.C. (grijs)
- materiaal "facilien water": P.V.C. (oranje) } *def. volgens opgave gemeente*
- **Aansluitpunten nazien op definitieve inrichtingen van de diverse ruimtes!**

Behoort bij beschikking	
d.d.	01-04-2016
nr.(s)	ZK16000529
Juridisch beleidsmedewerker Publiekszaken / vergunningen	
	

BEM1600633
gemeente Steenbergen

Tekeningen/berekeningen derden

Alle tekeningen en/of berekeningen van derden dienen ter goedkeuring voor-
gelegd te worden aan de directie.

ALLE MATEN IN HET WERK CONTROLLEREN !!!

Peil = 0.000+, Maaiveld = ca. 0.200- P.

Peil = 0.400+ b.k. kruin van de weg.

Peil = b.k. afgew. vloer in 0.1 hal

15 JAAR
2000-2015
OOG VOOR DETAIL

REVISIE:

0	
A	
B	
C	

OMSCHRIJVING:

D.D. 11-01-2016 (T.B.V. OMGEVINGSVERGUNNING)

OMGEVINGSVERGUNNING

KRAAK BOUWTECHNISCH
MANAGEMENTBUREAU B.V.

STOOFWEG 3
4681 RK
NIEUW-VOSSEMEER
TEL. 0167 - 56 05 09
FAX. 0167 - 56 09 10
E-MAIL. info@kraakbv.nl

WERKNR. : 14091

SCHAAL : 1:100

AFM. : A3

GET. : W.B.

GEC. :

PROJECT: NIEUWBOUW V.E. VRIJSTAANDE

WONING MET GARAGE AAN HET

DOORNEDIJKJE 26 STEENBERGEN


OPDR.GEVER:

TEK. NR.:

T06


RIOLERINGSPLAN

NOOT: LEIDINGVERLOOP & DIAMETERS ZIJN SCHEMATISCHE WEERGAVEN. E.E.A. DEFINITIEF TE BEPALEN EN BE-REKENEN DOOR INSTALLATEUR.

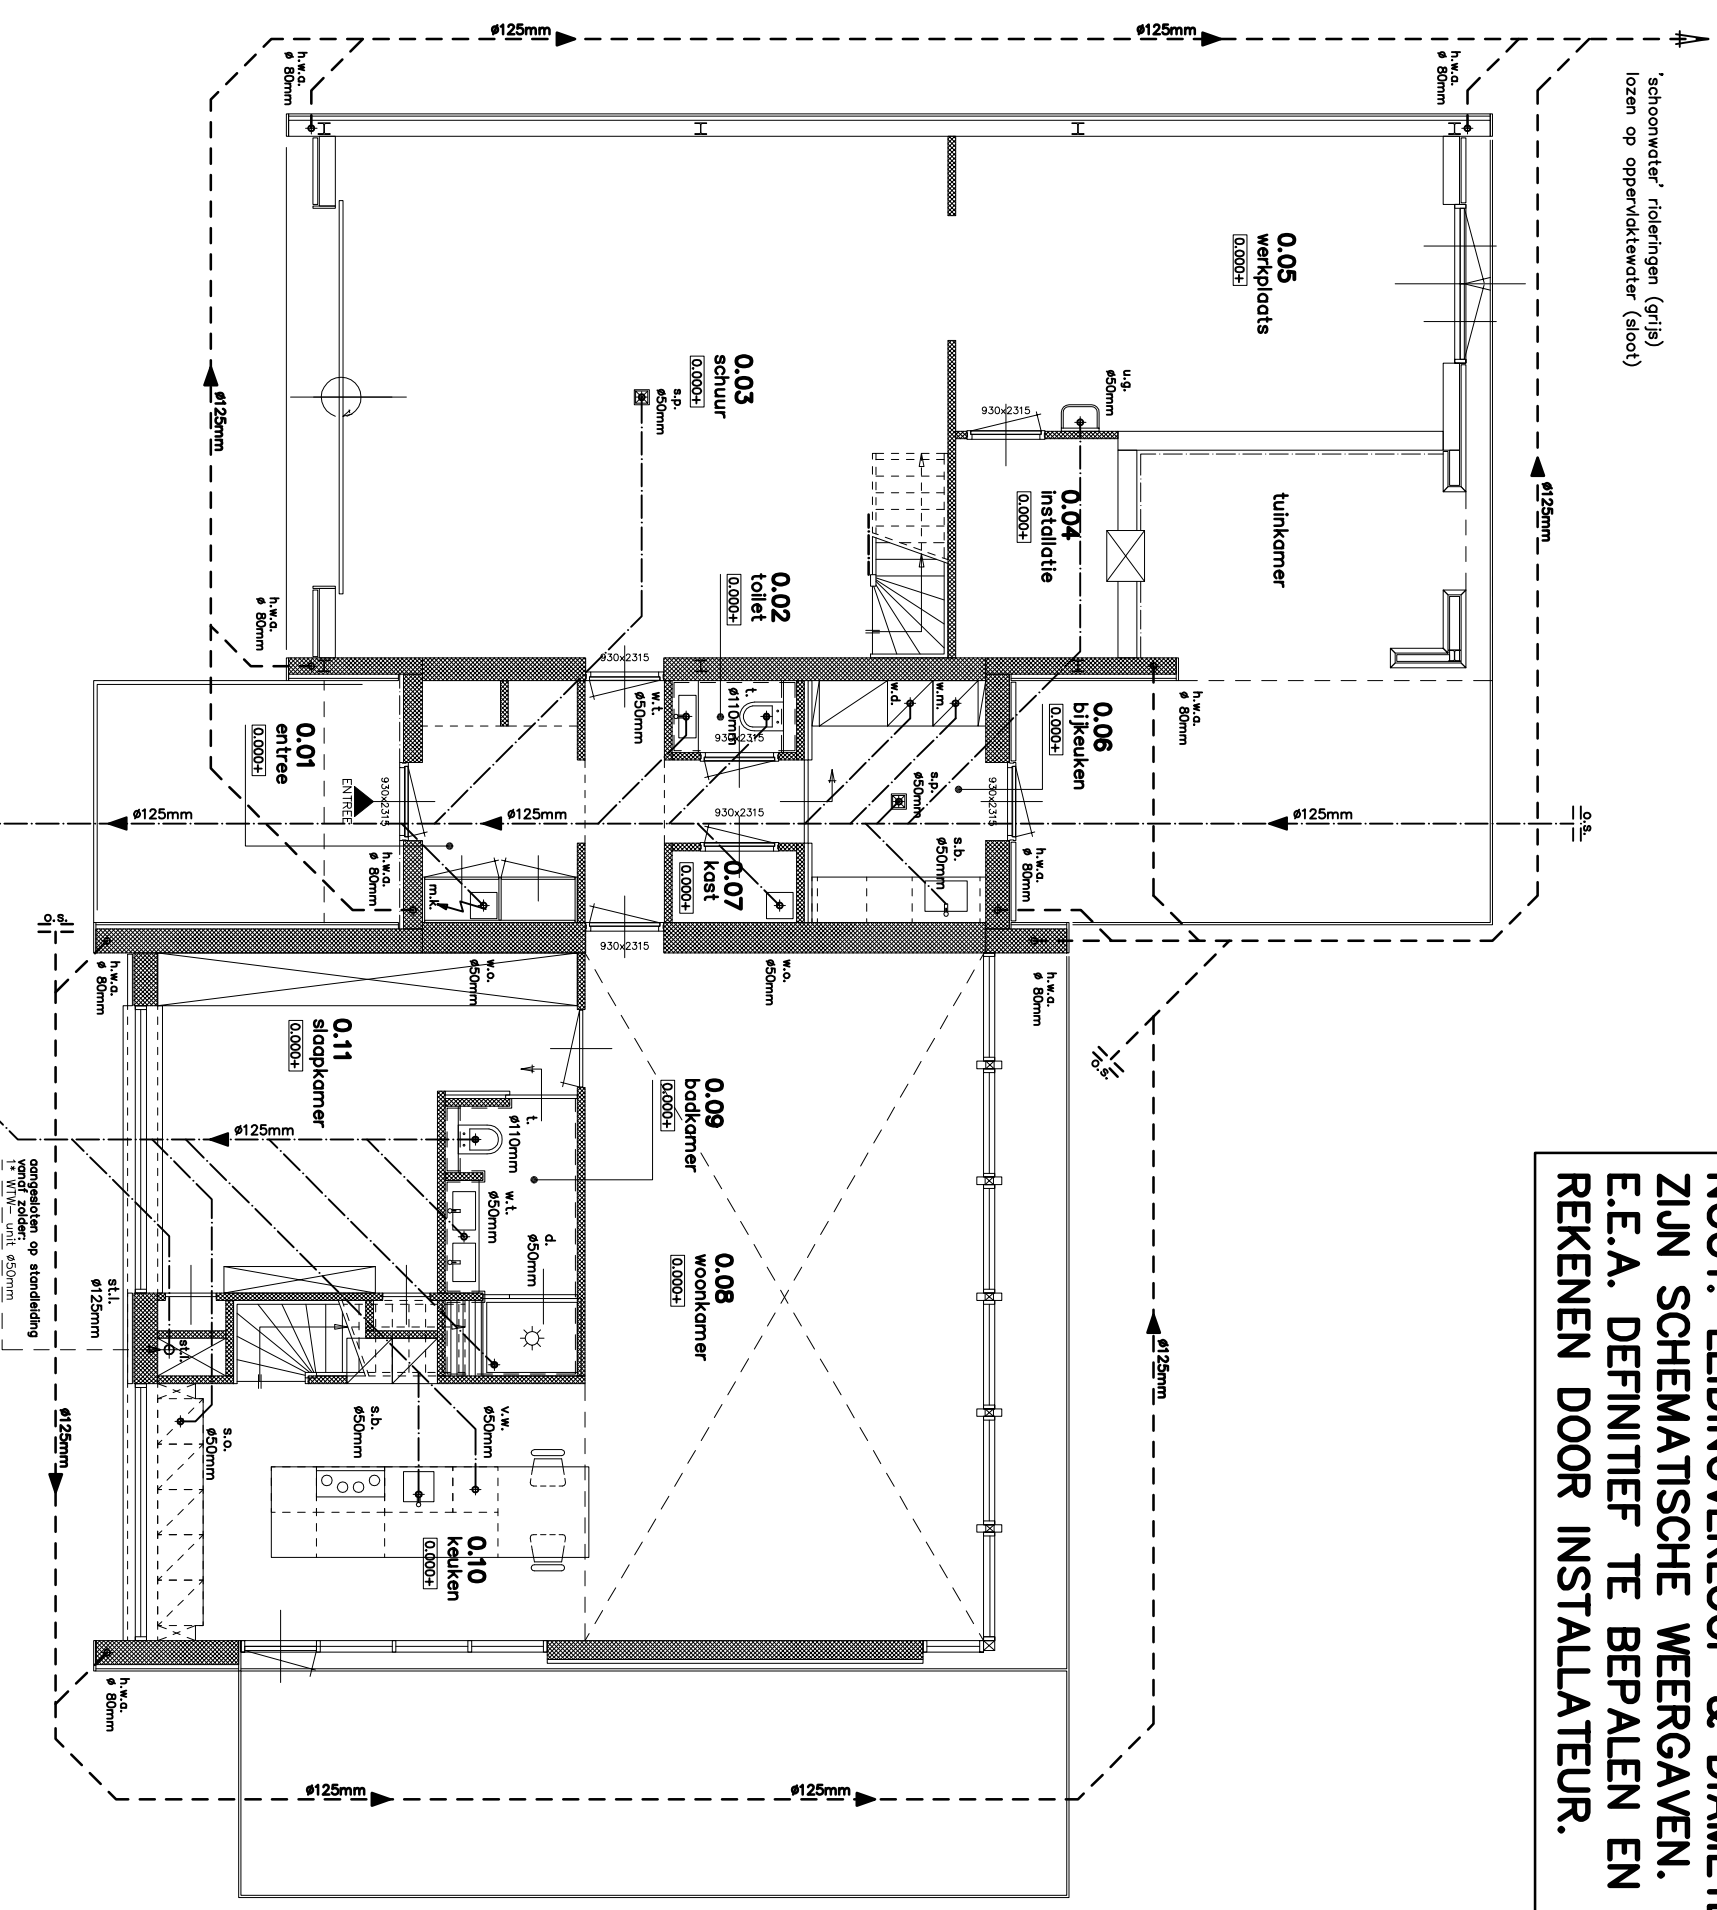

'schoonwater' rioleringen (grfs)
lozen op oppervlaktewater (sloot)

- Renvooi**
- o.s. ontstoppingsstuk
 - h.w.a. hemelwaterafvoer
 - st.l. standleiding
 - t. toilet
 - w.t. wastafel
 - s.b. spoelbak
 - v.w. vaatwasser
 - c.v. condensafvoer c.v.
 - w.m. wasmachine
 - w.d. wasdroger
 - d. douche
 - b. bad
 - u.g. uitstort gootsteen
 - s.p. schroobput
 - w.o. waterontharder
 - s.o. stoomoven

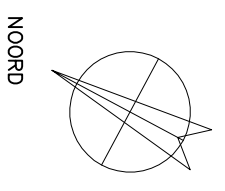

Begane grond

1:100

PERCEELSGRENS

'vuilwater' rioleringen (oranje)
aansluiten op gem. riolering


vuilwater riolering, max. 1 meter
vanaf perceelsgrens (op eigen grond) eindigen
middels een ontstoppingsstuk $\phi 125\text{mm}$
met rubber of manchetverbinding.

AANSLUITDIAMETERS VOL-
GENS OP GAVE GEMEENTE

WERKNR.: 14091

DATUM: 11-01-2016

Copyright © Kraak Bouwtechnisch Managementburo BV

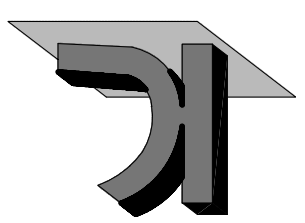

KRAAK
BOUWTECHNISCH
MANAGEMENTBURO B.V.

STOOFWEG 3
4681 RK
NIEUW-VOSEMMEER
TEL. 0167 - 56 05 09
FAX. 0167 - 56 09 10
E-MAIL. info@kraakbv.nl