


Titel

Sub Titel



Legenda	
■	Inspectieputten
⌋	Boezemeringen
⊙	Paal
■	Bruggen
+	Drijfbalk
Gemalen	
⌋↑	diesel
⌋↑	electric
⌋↑	onbekend
⌋↑	wind
⌋	Vispassage
⌋	Sluizen
⌋	Steiger
⌋	Peilschalen
—	Keerschotten
Stuwen	
⌋	Elektrische stuw
⌋	Regelbare stuw
⌋	Vaste stuw
Duikers	
⌋	afsluitbare duiker
⌋	afsluitbare sifon
⌋	inlaat

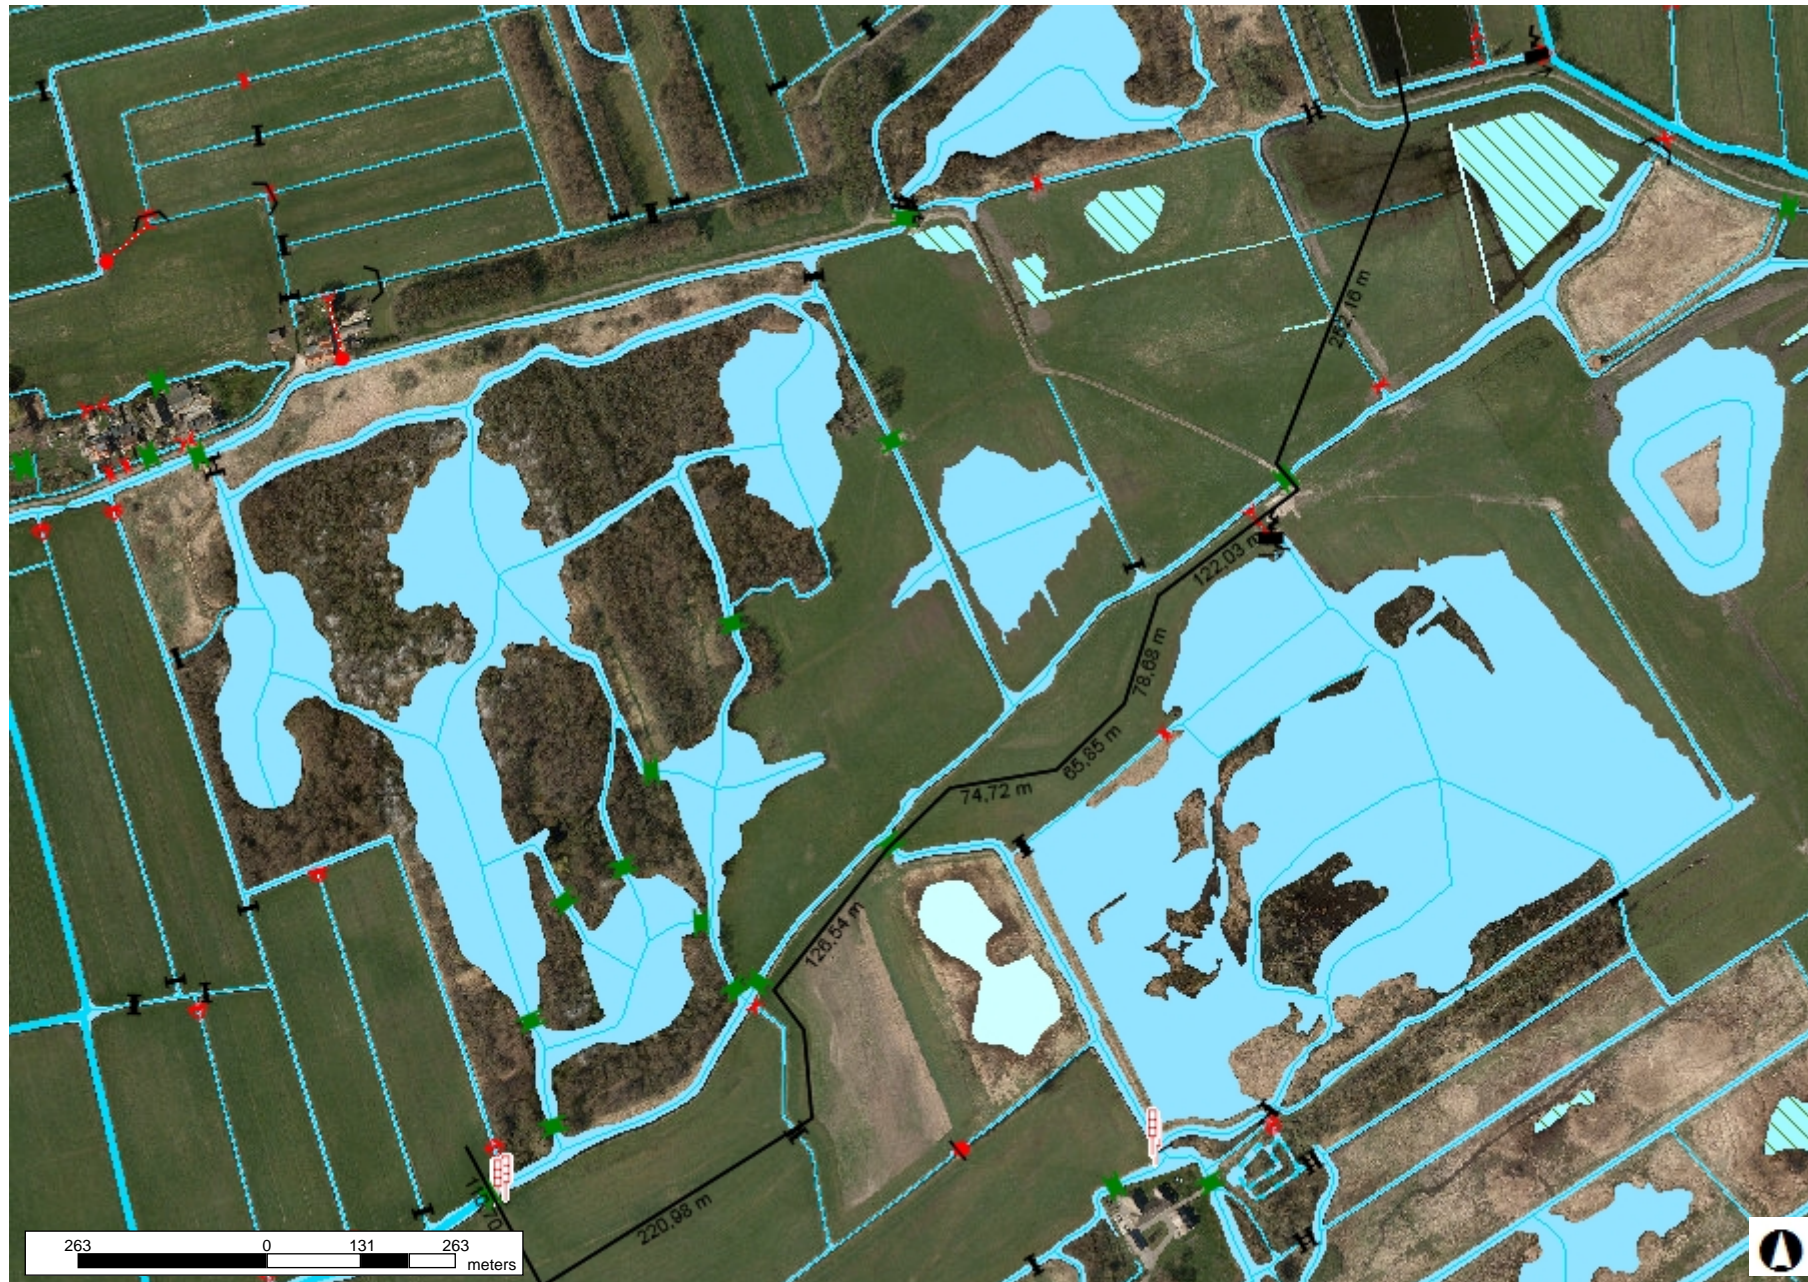

Auteur: Auteur
Datum: 18-02-2016
Schaal: 1:5.253

Proclaimer: Delfland doet er alles aan om de afgebeelde gegevens actueel en juist te houden. Delfland staat open voor opmerkingen of ideeën. Heeft u suggesties voor verbeteringen, opmerkingen of komt u fouten of verouderde informatie tegen, dan stellen wij uw reactie bijzonder op prijs. GIS@hhdelfland.nl.