




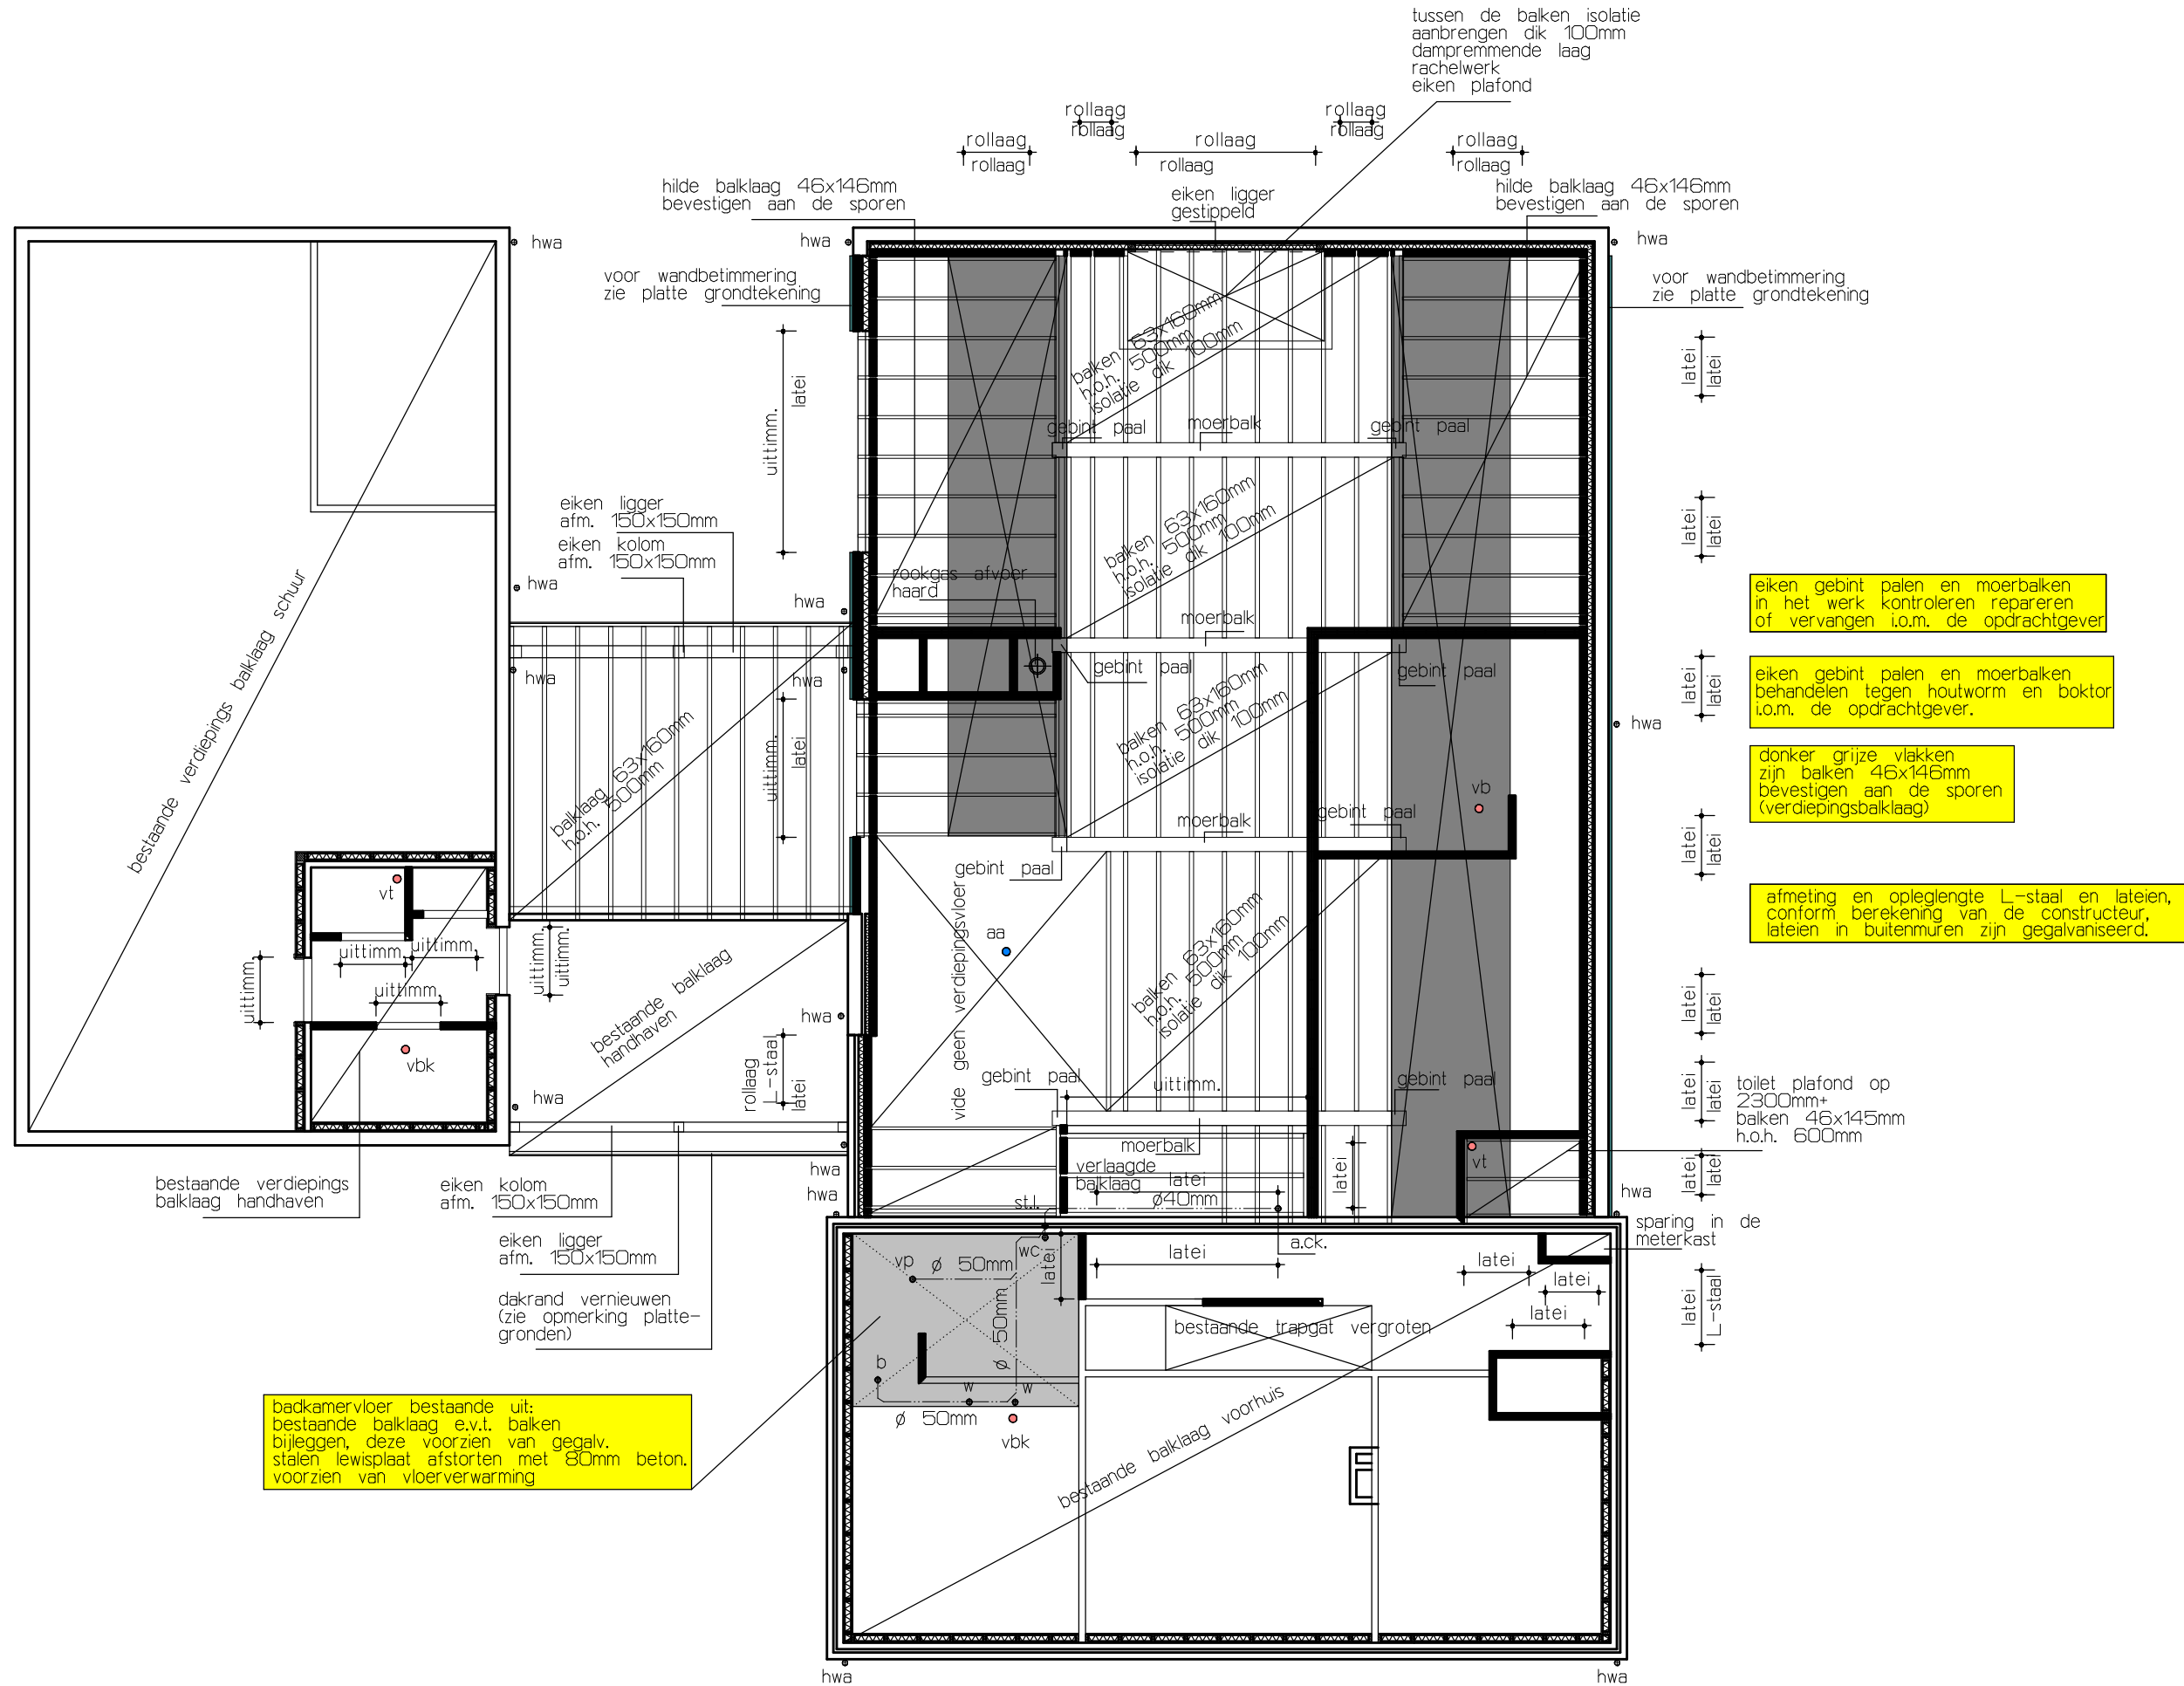


VERDIEPINGSVLOER

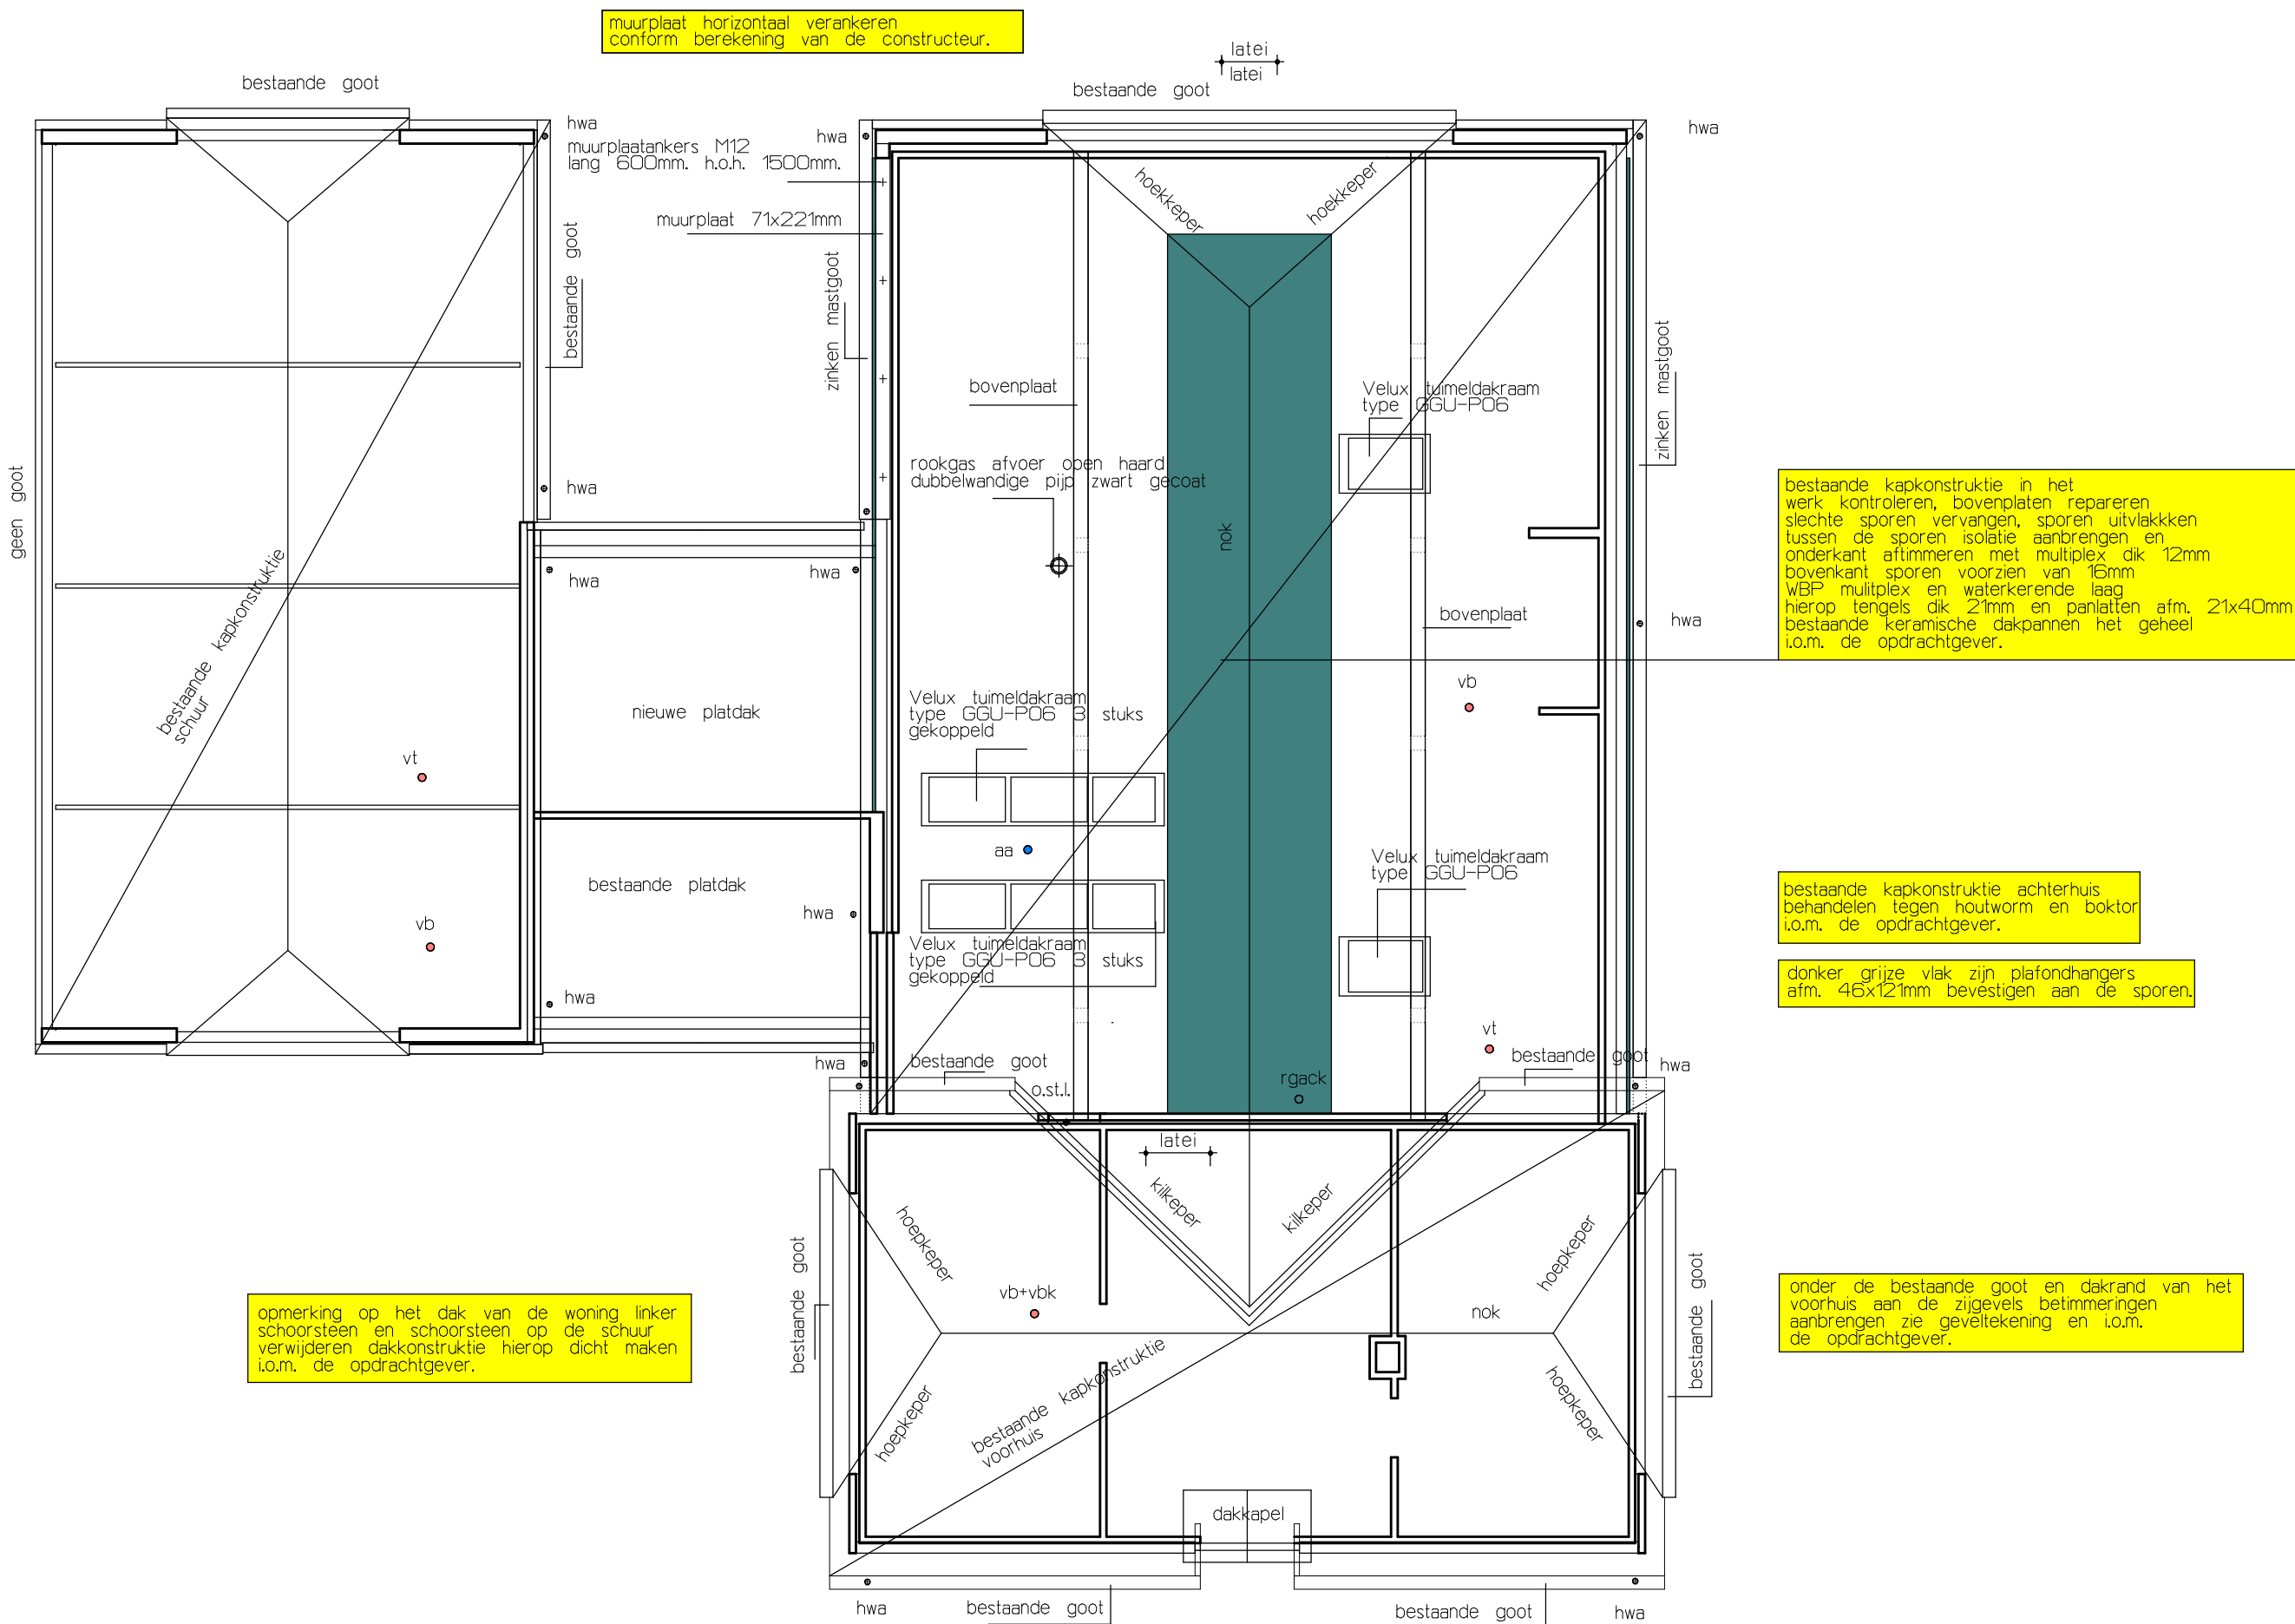

KAPLAN

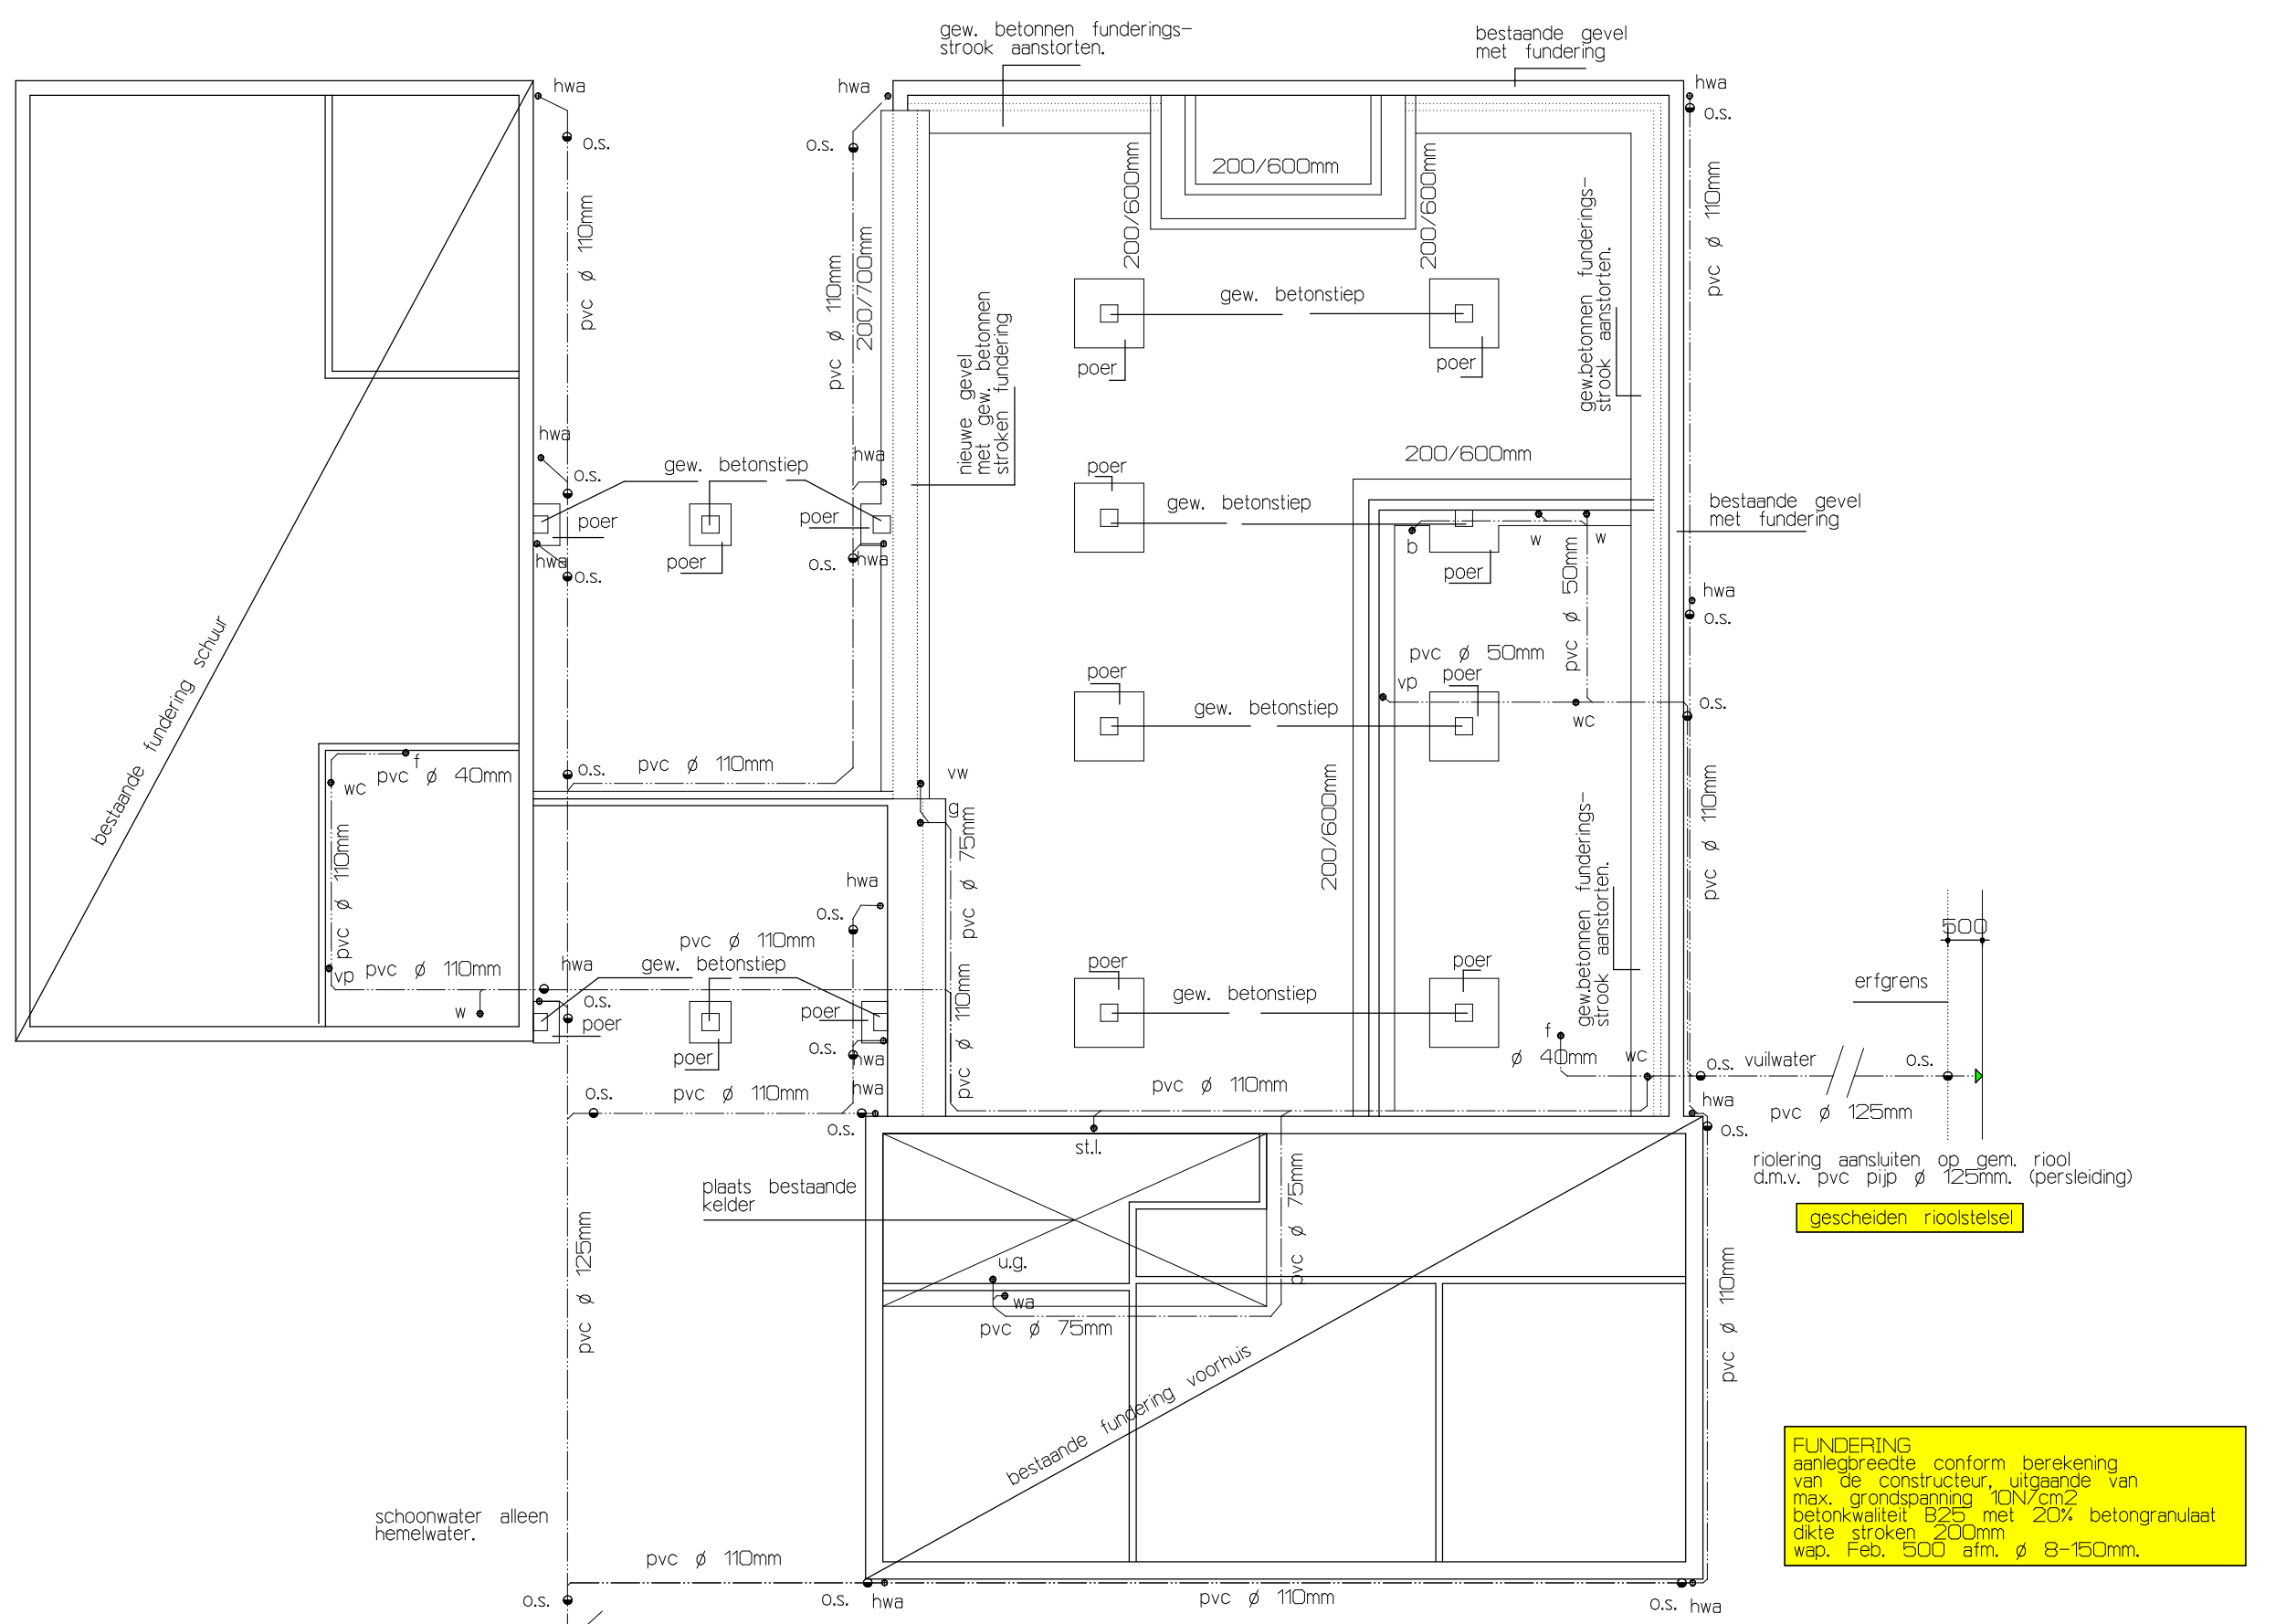

FUNDERING/RIOLERING

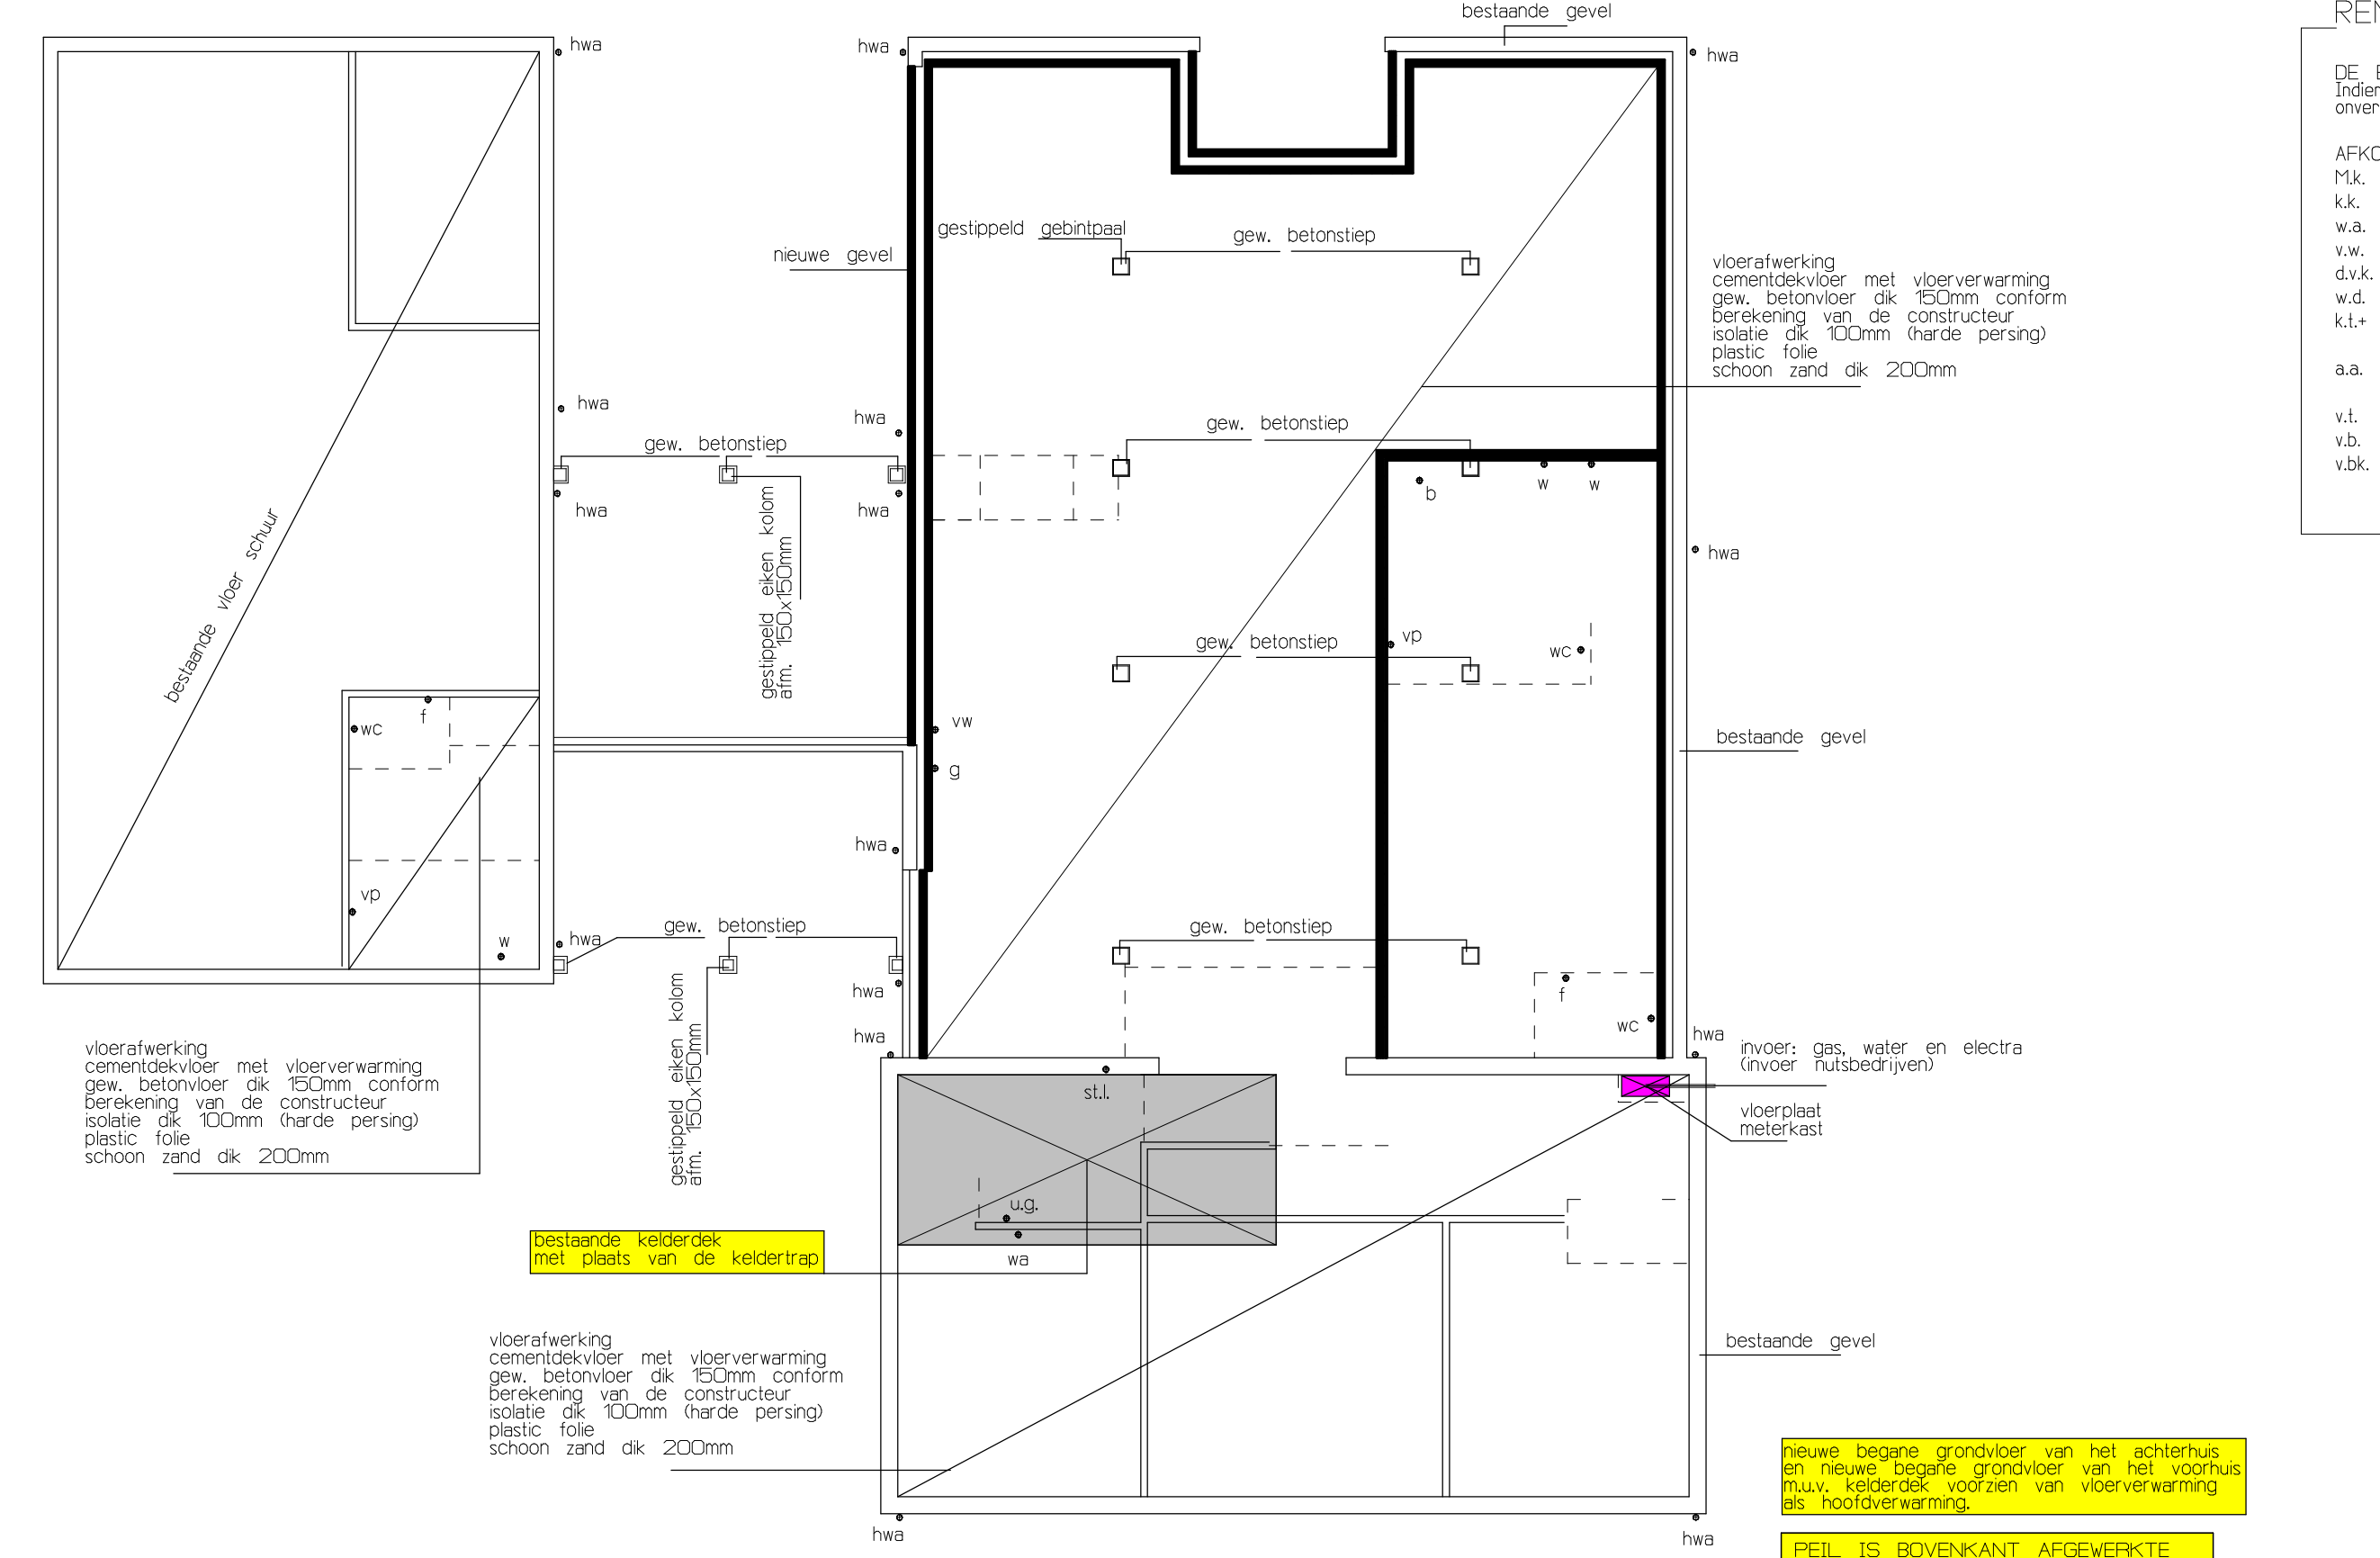

BEGANE GRONDVLOER

RENVOOI

DE BOERDERIJ WORDT VERBOUWD CONFORM DE EISEN VAN HET BOUWBSLUIT
 Indien enig gegeven op onderhavige bestektekening hiermee
 onverenigbaar is, prevaleren steeds de eisen van het Bouwbesluit.

AFKORTINGEN :
 M.k. meterkast netto afm. 350 x 750 mm.
 k.k. koelkast (wordt niet geleverd)
 w.a. wasautomaat (wordt niet geleverd)
 v.w. vaatwasser (wordt niet geleverd)
 d.v.k. diepvrieskast (wordt niet geleverd)
 v.d. wasdroger (wordt niet geleverd)
 k.t.- ak. kooktoestel met afzuigkap (wordt niet geleverd)

a.a. afvoer afzuigkap mechanisch aansluiten op dakdoorvoer PE-pijp met kap.
 v.t. ventilatie toilet aansluiten op mechanische ventilatie-eenheid op zolder.
 v.b. ventilatie badkamer aansluiten op mechanische ventilatie-eenheid op zolder.
 v.b. ventilatie bijkeuken aansluiten op mechanische ventilatie-eenheid op zolder.

h.w.a. hemelwaterafvoer
 g. gootsteen
 w.v. vaatwasser
 w.a. wasautomaat
 w.c. water-closet
 s.t.l. standleiding
 o.s.t.l. ontluchting standleiding
 f. fonteinje
 v.p. vloerplug l.b.v. douche
 w. wastafel
 b. bad
 a.c.k. afvoer combi-ketel
 u.g. uitstortgootsteen
 o.s. ontluchtingsstuk met schroefdek
 v. ventilator
 r.g.c.k. rookgasafvoer en verbrandingsguchtroep l.b.v. combi-ketel
 d.m.v. een dakdoorvoer conform NEN 2757.

ankers
 kopelankers
 wandbevestiging op de vloer, conform berekening
 van de constructeur
 hantlijn liggend leidingwerk (riod/ventilatie)

GEGEVENS VAN DE CONSTRUCTEUR ZIJN NIET VERWERKT OP TEKENING.

ALLE MATEN IN HET WERK CONTROLELEN

BESTEKTEKENINGEN ZIJN GEEN UITVOERINGSKALKULATIES
 architectenbureau aanvaardt geen aansprakelijkheid voor eventuele onvolkomenheden in
 onderhavige bestektekeningen indien door haar geen opdracht is verkregen
 de nodige vertekening, kopie, verspreiding, verspreiding, kopie, verspreiding,
 detailtekeningen etc. te vervaardigen, welke naar de mening van het architectenbureau nodig
 zijn voor een correcte uitvoering van de bouwwerkzaamheden.

ZWEVERINK
 bouwkundig ontwerp- & adviesbureau

project : verbouw boerderij met schuur aan de Tentendijk 1
 te Hengelo gld., Gemeente Bronckhorst

opdrachtgever : dhr. en mevr. J. Bobbink
 Campstede 4 6983 HJ Doesburg

werk nr. : 06710

tekening : BESTEKTEKENING TECHNISCHE TEKENING

blad nr. : B 4

datum : 13-11-2015 schaal : 1:100

getekend : B.J. Zweverink gewijzigd :

ZWEVERINK bouwkundig ontwerp & adviesbureau | de Heurne 41 | 7255 CK Hengelo gld. | Tel. : 0575 - 461975
 I : www.zweverinkbouwadvies.nl | E : info@zweverinkbouwadvies.nl

Onderhavige tekening blijft eigendom van de auteursrechtbehouder. Op het ontwerp rust auteursrechtelijke bescherming in de DMR 2011. I
 Tekening en ontwerp mag zonder toestemming van de auteursrechtbehouder niet worden gepubliceerd of gebruikt ten behoeve van derden.