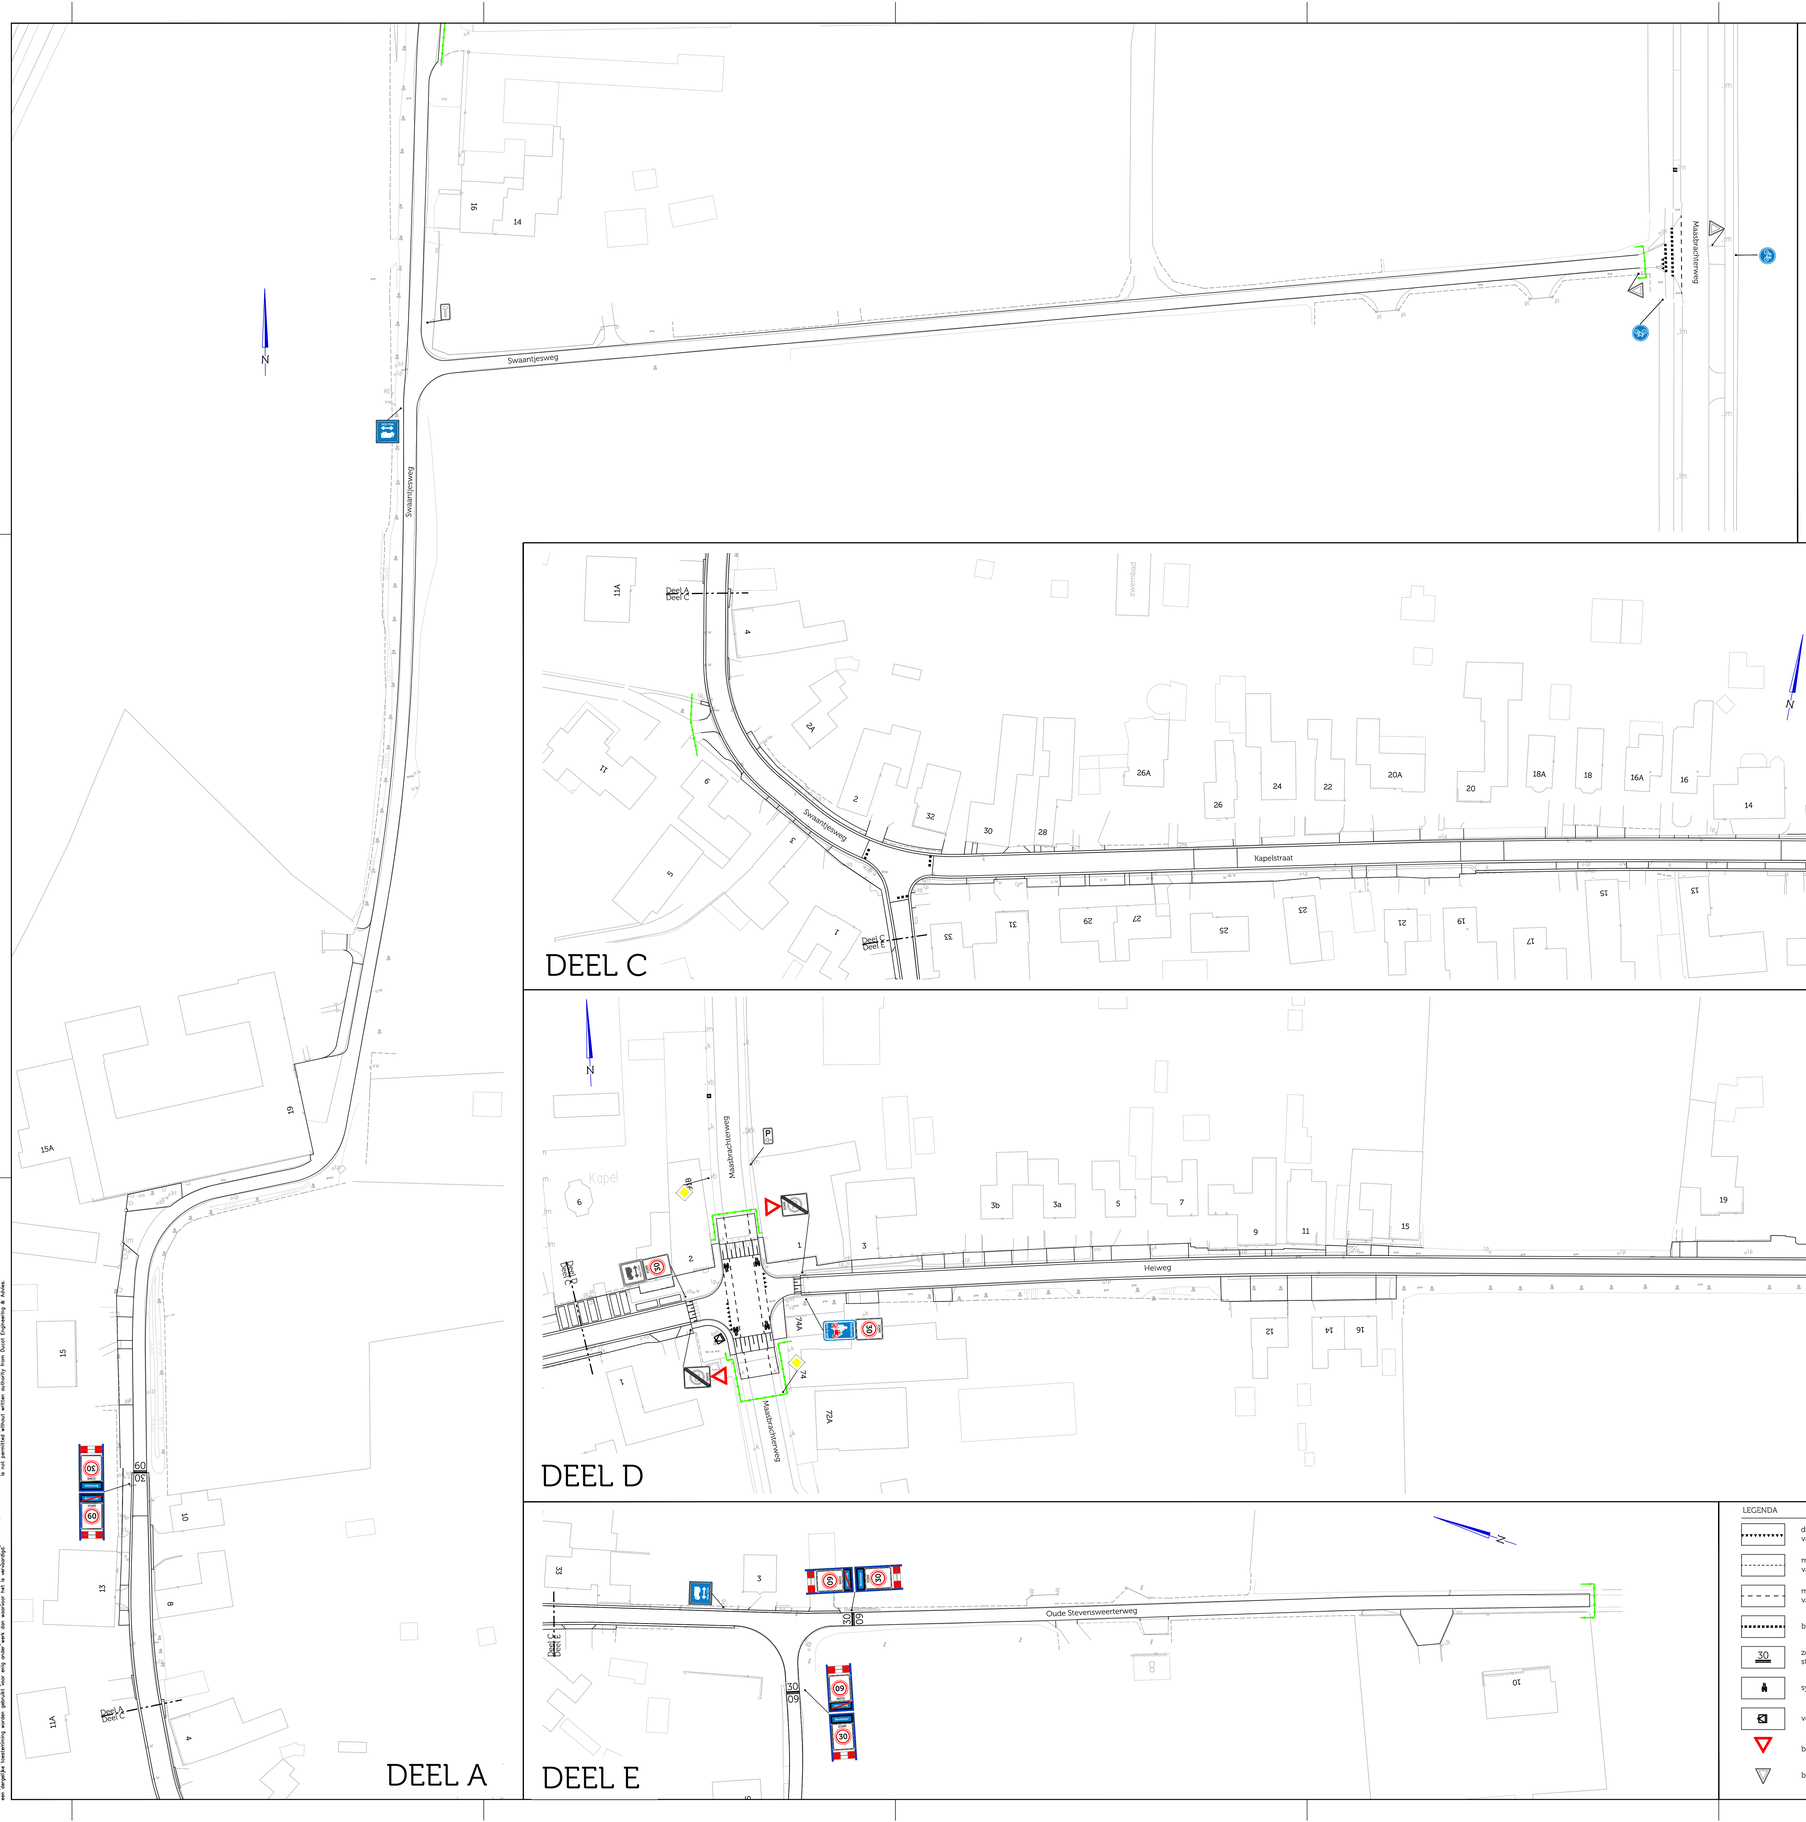

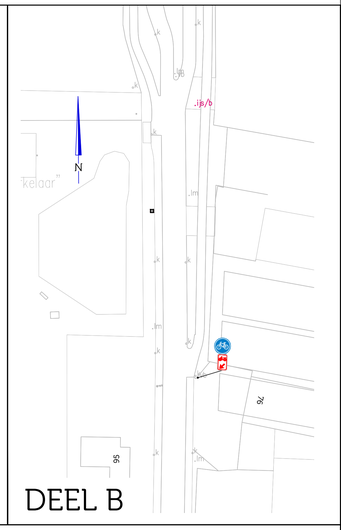

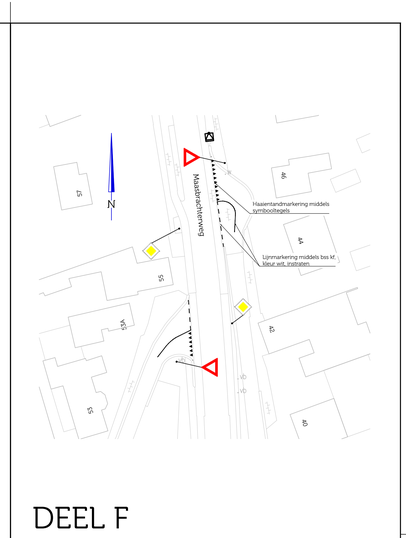

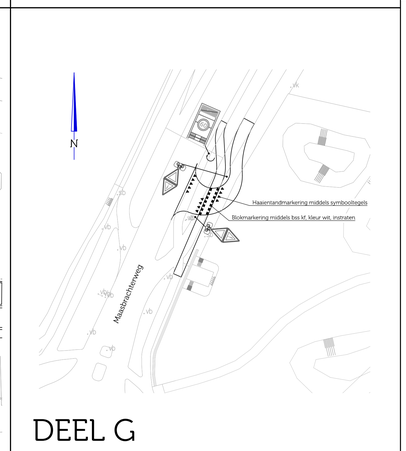

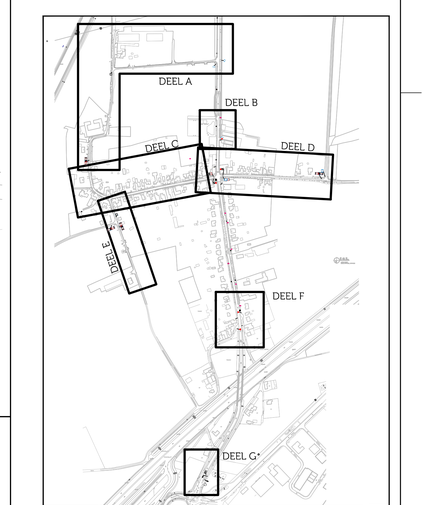

LEGENDA

- driehoeksmarkering 0,50x0,50 m, van thermoplast, kleur wit
- markering 0,5–0,5 streep, 0,10 m breed, van thermoplast, kleur wit
- markering 1-1 streep, 0,10 m breed, van thermoplast, kleur wit
- blokmarkering 0,50x0,50m, van thermoplast, kleur wit
- zonermarkering (1,60m hoog) middels figuratie en getrokken strepen 0,15m en 0,30 m breed, van thermoplast, kleur wit
- symbool fietsstrook, van thermoplast, kleur wit
- verkeersspiegel
- bebording nieuw
- bebording handhaven

wijzigingen n.a.v. overleg OG d.d. 17.02.16	BM	KD	QB	17.02.16	B
omschrijving wijziging	acc.	gez.	gel.	datum	
eerste uitgave	BM	KD	QB	26.01.16	A

project: **Herinrichting Berkelaar**

onderdeel: **Verkeersbesluit nieuwe situatie**

opdrachtgever: **Gemeente Echt-Susteren**

fase	: DO
schaal	: 1:500
projectnr.	: 15-691
bestekn r.	:
tekeningnr.	: 15-691 TK005_2
formaat	: A0
bestand	: 15-691 TK005B.dwg

Ducot Engineering & Advies BV
Business Center Roerpoort
Boven de Wolfskuil 3
unit 3.D30
6049 LX Roermond
Tel: 0475 - 71 13 90
info@ducot.nl
website: www.ducot.nl
Werken met ruimte, ruimte die werkt

Niets uit deze tekening mag worden verveelvoudigd en/of openbaar gemaakt d.m.v. druk, fotokopie, microfilm of op welke andere wijze ook, zonder voorafgaande schriftelijke toestemming van Ducot Engineering & Advies, noch onder aanhaling van de naam van de auteur, tenzij uitsluitend voor eigen gebruik.
All rights strictly reserved.
No part of this publication may be reproduced, stored in a retrieval system or published in any form or by any means, electronic or mechanical, including photocopying, recording or otherwise, without the prior written permission of Ducot Engineering & Advies.