


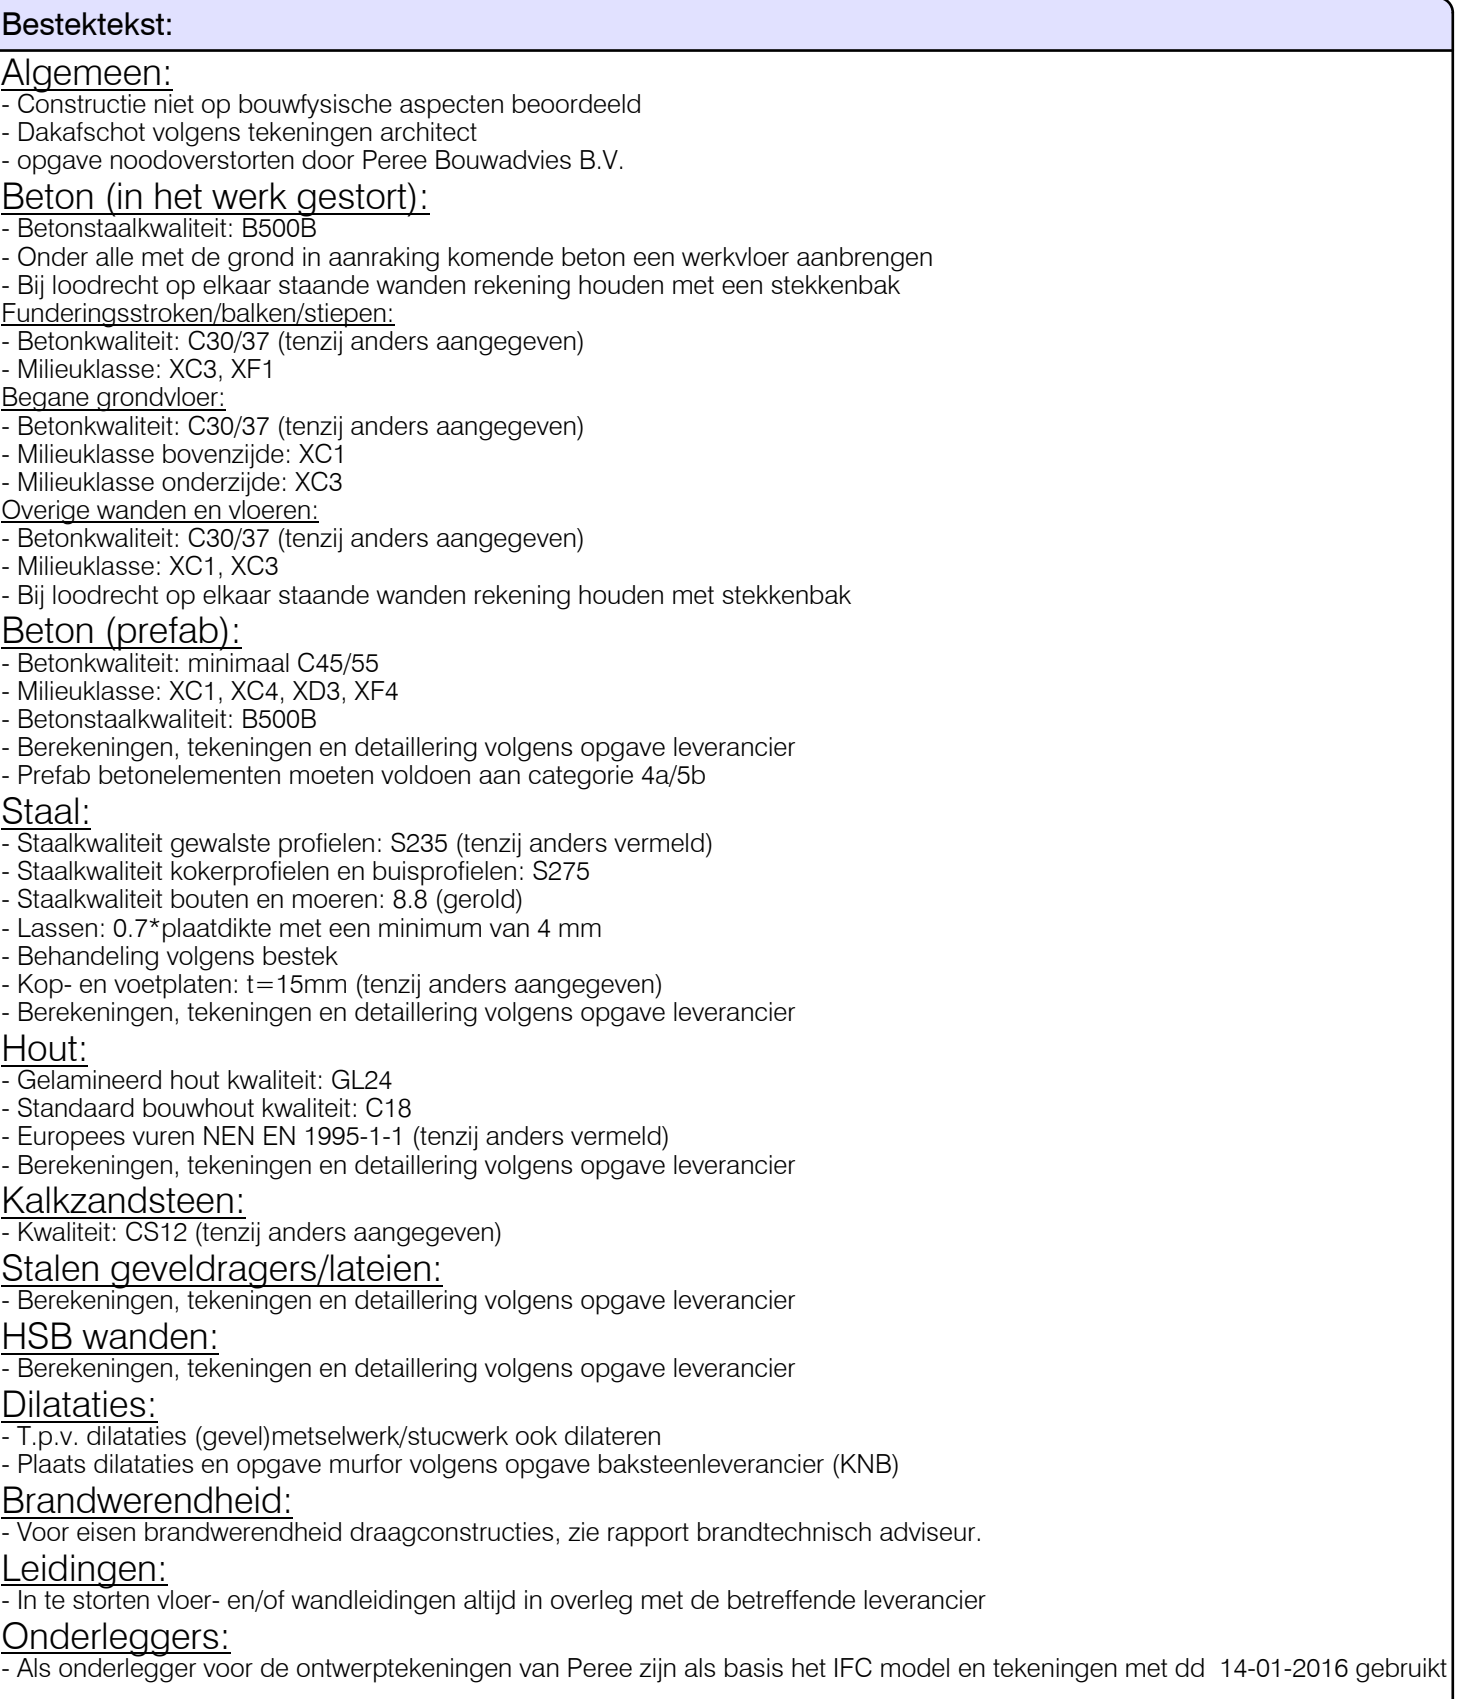

Wijzigingen:			
W	Datum:	Omschrijving:	Constructeur:
A	26-01-2016	fundatie herzien; tevens opbouw as 1, windverbanden	T.O. G.P.
B	28-01-2016	tekst onderlegger dd 14-01-2016; buis en koker kolom brandweerpst vullen met beton	T.O. G.P.
C	-	-	-
D	-	-	-
E	-	-	-
F	-	-	-

Project:		Nieuwbouw gemeentewerf en brandweerpost gem. Bronckhorst	
Onderdeel:	fundatie en begane grond		Projectnr: 8298
Fase:	Definitief ontwerp		Tekeningnr.: 2001
Opdrachtgever:	Gemeente Bronckhorst Postbus 100 - 7820 JZ Hengelo (GB)		Bouwanvraagnummer: Telefoon: T. Oosterhuis t.oosterhuis@bronckhorst.nl
Architect:	van Peil Architecten Sint Lambertusstraat 49, 5366AD Cuijk		Constructie*: G. Pelgrom g.pelgrom@perce.nl
Aannemer:	-		Projectleider: G. Pelgrom g.pelgrom@perce.nl
 			
Perece Bouwadvies B.V. Peregeweg 29 • 7418 AH Deventer (NL) Postbus 2002 • 7400 AD Deventer (NL) Tel. +31 (0)570 - 857400 info@perece.nl www.perece.nl			
Schaal: 1:100 Datum: 18-12-2015 Status:		Formaat: A0 Wissing: B  	
		DEFINITIEF	