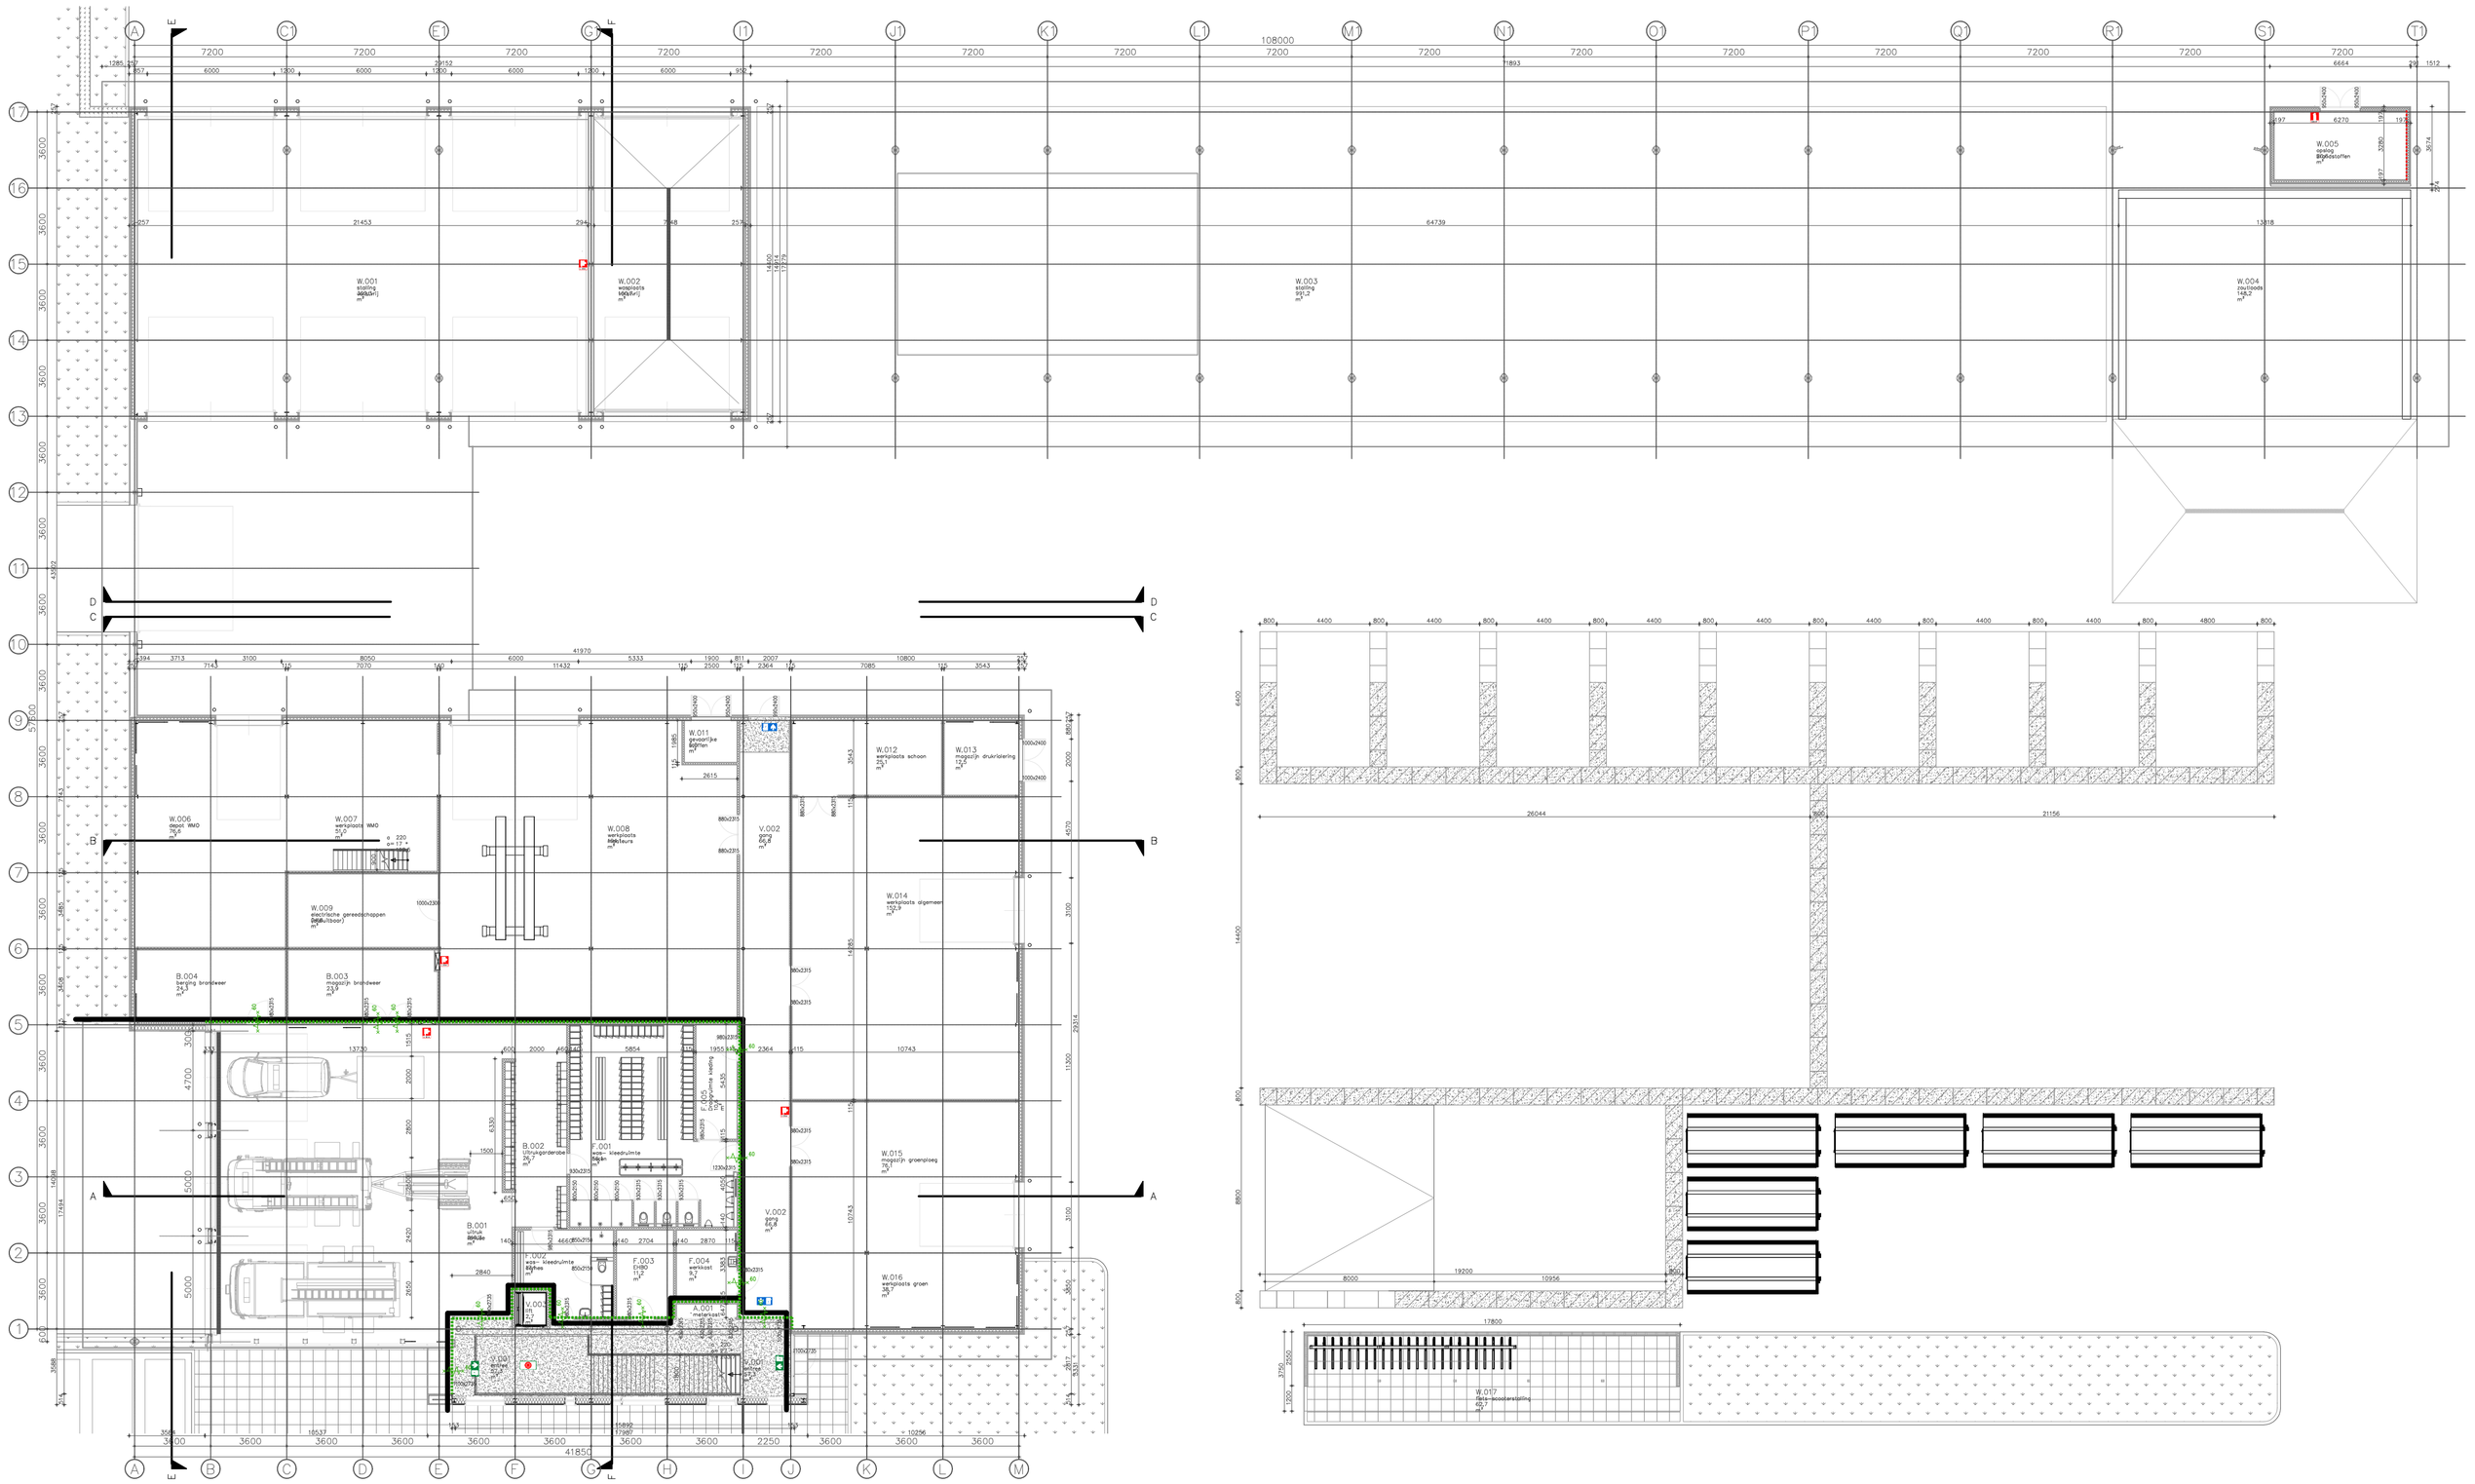

Renvooi - brandsymbolen

- 60 minuten brandwerende scheiding
- 30 minuten brandwerende scheiding
- 20 minuten brandwerende scheiding
- zelfsluitend 60 minuten brandwerend
- zelfsluitend 30 minuten brandwerend
- rookmelder voldoet en geplaatst volgens NEN 2555
- ruimte voorzien van noodverlichting
- brandslanghaspel
- brandblusser
- vluchtrouteaanduiding zonder zichtbaarheidseisen volgens NEN-EN 1838
- vluchtrouteaanduiding met zichtbaarheidseisen volgens NEN-EN 1838

Project:	Brandweer en gemeentewerf	Datum: 28-01-2016
Adres:	Hengelo	
Tekening:	Brandveiligheid - wbdbo-eisen en vluchtrouteaanduiding	
Bouwlaag:	Beganegrond	
Bladnummer: 03	Schaal: 1:100	Formaat: A1

S&W consultancy
BOUWKUNDIG INGENIEURSBUREAU