
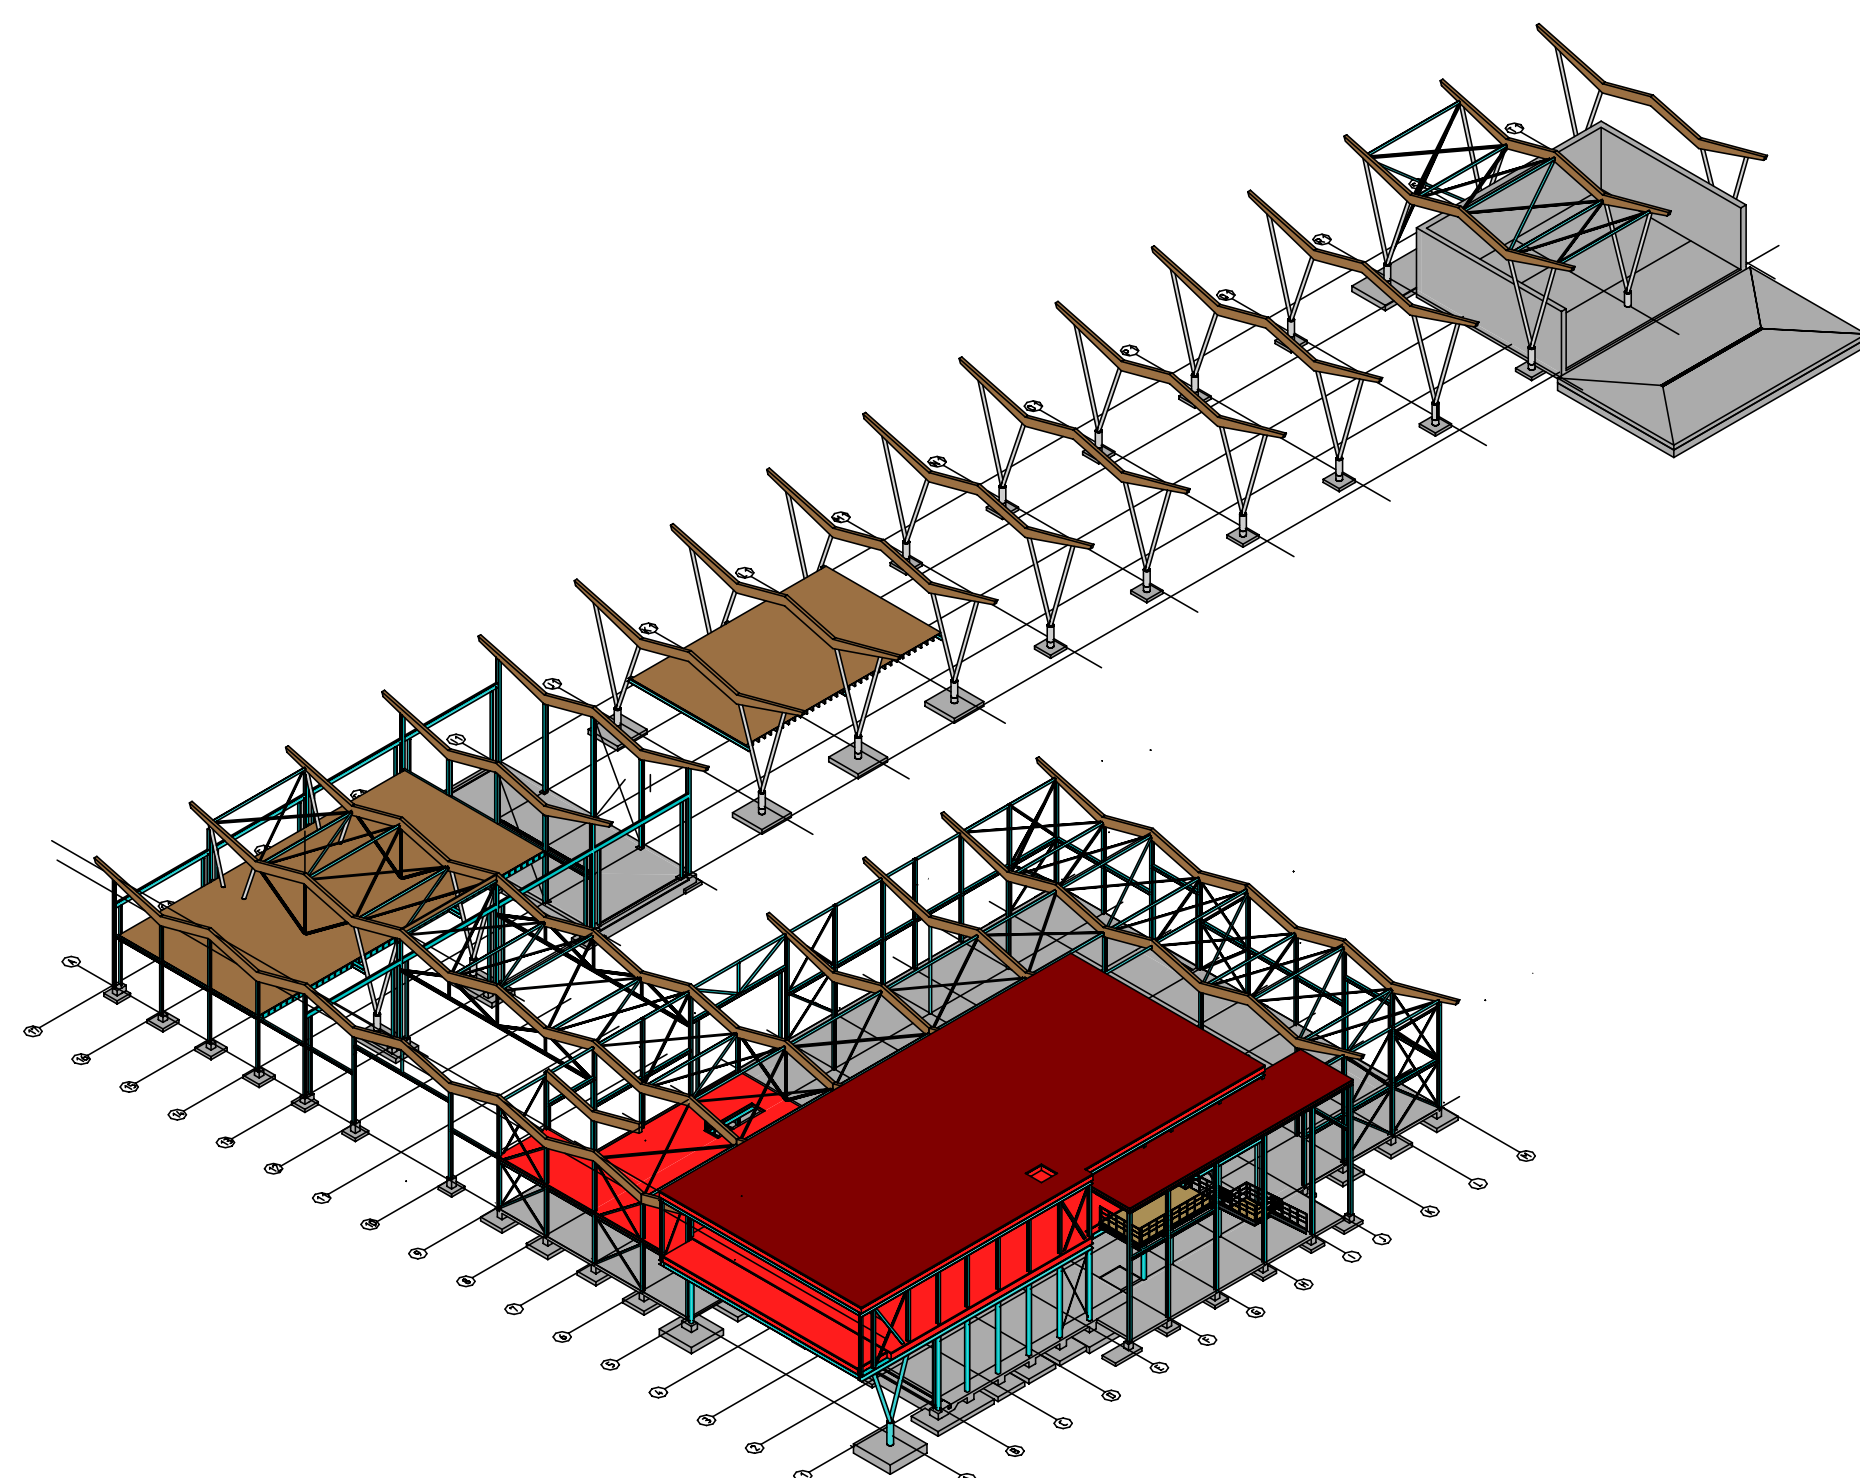
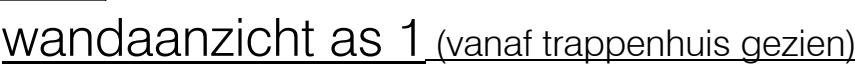
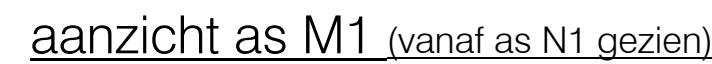
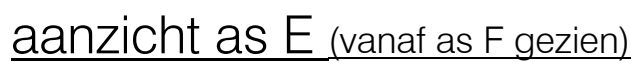


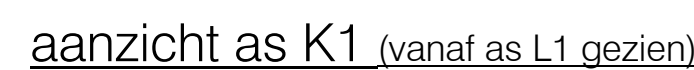

Bestekeket:

- Constructie riel op bouwtechnische aspecten beoordeeld
- Dwaalschot volgens tekening architect
- opgave noodverstornden door Piere Bouwtechnics B.V.

Beton (in het werk gestort):

- Betonsluitwaa: B500
- Onder alle met de grond in aanraking komende beton een werkvoer aanbrengen
- Bij loodrecht op elkaar staande wanden rekening houden met een steektenk
- **Misclassificatiestroom/bakselstroom:**
- Betonkwaliteit: C30/37 (tenzij anders aangegeven)
- Milieuklasse: XC3, XF1
- Beginne grondvoet
- Betonkwaliteit: C30/37 (tenzij anders aangegeven)
- Milieuklasse betonvoert: XC1
- Milieuklasse onderzijde: XC3
- **Omgave wanden in vloeren:**
- Betonkwaliteit: C30/37 (tenzij anders aangegeven)
- Milieuklasse: XC1, XC3
- Bij loodrecht op elkaar staande wanden rekening houden met steektenk

Beton (prefab):

- Betonkwaliteit: minimaal C45/50
- Milieuklasse: XC1, XC2, XC3, XF4
- Betonstaalkwaliteit: B500b
- Berekeningen, tekeningen en detaillering volgens opgave leverancier
- Prefab betononderdelen moeten voldoen aan categorie 4a/5b

Staal:

- Staalkwaliteit gewolste profielen: S235 (tenzij anders vermeld)
- Staalkwaliteit sokerprofielen en busprofielen: S275
- Staalwaaibouten en moeren: 8.8 (geroeld)
- Lussen: 0.7" plaatstaal met een minimum van 4 mm
- Behandeling volgens bestek
- Kop- en voetplaat: 1x15mm (tenzij anders aangegeven)
- Berekeningen, tekeningen en detaillering volgens opgave leverancier

Hout:

- Gekolmeerd hout kwaliteit: GL24
- Standaard bouwhout twijfel: C18
- Europees vuren NEN EN 1995-1-1 (tenzij anders vermeld)
- Berekeningen, tekeningen en detaillering volgens opgave leverancier

Kalkzandsteen:

- Kwaliteit: CS12 (tenzij anders aangegeven)

Stalen geveleldragers/laten:

- Berekeningen, tekeningen en detaillering volgens opgave leverancier

HSB wanden:

- Berekeningen, tekeningen en detaillering volgens opgave leverancier

Dilatatie:

- F.b.v dilatatie (gevel/metselwerk/buwerk ok dilataten
- Plaat dilatatie en opgave murf volgens opgave baksteenleverancier (KNB)

Brandwerendheid:

- Voor een brandwerendheid draagconstructies, zie rapport brandtechnisch adviseur.

Leidingen:


- In te sloten vloer- en/of wandopeningen of in overleg met de betreffende leverancier

Onderleggers:

- Als onderlegger voor de wandtegeningen van Piere zijn als basis het IFC model en tekeningen met 1:401-2019 gebruikt

$$\text{Peil} = 15.55\text{m} + \text{N.A.P.}$$

Wijzigingen:			
A	B	C	D
1	Datum:	Omschrijving:	Tekenaar: Constructor:
A	28-01-2016	af 17e eeuw vanaf inbouwbanden heizen: aanzicht af Eten als K1 fitter lassen de 14-16	T.O. G.P.
B	28-01-2016	HEA400 kolvenkokers aansluiting HEA80 tekst onderlegger dd 14-01-2016	T.O. G.P.
C	+	+	+
D	+	+	+
E	+	+	+
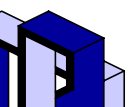Project:		Nieuwbouw gemeentewerf en brandweerpost gem. Bronckhorst	
Orderdeel:	gevels en doorsnedes	Projectnr:	8298
		Tekening:	2004
Fase:	Definitief ontwerp	Bouwaanvraag:	Bouwaanvraagnummer
Opdrachtgever:	Gemeente Bronckhorst Postbus 200, 7250JZ Hengelo (ld)	Tekenaar:	T. Oosterhuis t.oosterhuis@pere.nl
Architect:	van Peet Architecten Liemertstraat 6b, 3566DZ Utrecht	Constructeur:	G. Pelgrom g.pelgrom@pere.nl
Aannemer:	-	Projectleider:	G. Pelgrom g.pelgrom@pere.nl
 Pereg Bouwadvies B.V. Zutphenseweg 29/1, 7418 AH Deventer (NL) Postbus 2700, 7400 AB Deventer (NL) Tel. +31-(0)570 - 857400 info@pere.nl www.pere.nl		Schaal:	1:100
		Formaat:	A0
		Datum:	18-12-2015
		Wissipg:	B
		Status:	DEFINITIEF