

blad	onderdeel	formaat	datum	schaal	status	laatste wijz.	datum wijz.
T200-00	positie overzicht	A3	20160201	1:150	concept		
T200-01	detail 01	A3	20160201	1:5	concept		
T200-02	detail 02	A3	20160201	1:5	concept		
T200-03	detail 03	A3	20160201	1:5	concept		
T200-04	detail 04	A3	20160201	1:5	concept		
T200-05	detail 05	A3	20160201	1:5	concept		
T200-06	detail 06	A3	20160201	1:5	concept		
T200-07	detail 07	A3	20160201	1:5	concept		
T200-08	detail 08	A3	20160201	1:5	concept		
T200-09	detail 09	A3	20160201	1:5	concept		
T200-10	detail 10	A3	20160201	1:5	concept		
T200-11	detail 11	A3	20160201	1:5	concept		
T200-12	detail 12	A3	20160201	1:5	concept		
T200-13	detail 13	A3	20160201	1:5	concept		
T200-14	detail 14	A3	20160201	1:5	concept		
T200-15	detail 15	A3	20160201	1:5	concept		
T200-16	detail 16	A3	20160201	1:5	concept		
T200-17	detail 17	A3	20160201	1:5	concept		
T200-18	detail 18	A3	20160201	1:5	concept		
T200-19	detail 19	A3	20160201	1:5	concept		
T200-20	detail 20	A3	20160201	1:5	concept		
T200-21	detail 21	A3	20160201	1:5	concept		
T200-22	detail 22	A3	20160201	1:5	concept		
T200-23	detail 23	A3	20160201	1:5	concept		
T200-24	detail 24	A3	20160201	1:5	concept		
T200-25	detail 25	A3	20160201	1:5	concept		
T200-26	detail 26	A3	20160201	1:5	concept		
T200-27	detail 27	A3	20160201	1:5	concept		

ALGEMEEN

- alle zichtwerk bevestigingen op kleur
- bevestigingen aanbrengen in een rechte lijn en gelijke hart op hart afstand, maximale afwijking 5 mm.
- verschil in naden bij aansluitingen zetwerk maximale afwijking 2 mm.
- alle benodigde hulpconstructies / hulpstaal door de uitvoerende partij uit te werken, ter goedkeuring directie en constructeur
- gebruik van kit dient zoveel mogelijk voorkomen te worden met uitzondering van sanitaire ruimten en noodzakelijke naad- en kierdichtingen.
- kitwerken ter plaatse van aanluitende bouwdelen maximaal 5 mm, voor zover zichtwerk
- ter plaatse van vensterbanken, architraven en plinten dient de aansluiting op de bouwkundige kaders strak te worden uitgevoerd met een maximale naad van 2 mm, indien naden groter zijn dient dit te worden aangepast.
- bovenzijde vloerafwerkingen overal gelijk, maximale afwijking 1 mm

STAALCONSTRUCTIE

- zichtwerk bevestigingen staalconstructies m.b.v. RVS lage dopmoeren, alle bouten op dezelfde wijze gemonteerd
- zichtwerk staalconstructie gecoat in kleur
- alle benodigde hulpconstructies/ hulpstaal door de uitvoerende partij uit te werken ter goedkeuring architect/ directie
- al het benodigde hulpstaal dient inclusief te zijn

NOODOVERSTORTEN

- noodoverstorten vlgs constructeur
- 30 mm boven laagste punt dakvlak, voorzien van tussenschotten h.o.h. maximaal 150 mm

ALUMINIUM KOZIJNEN / VLIESGEVELS

nadere uitweking en detaillering conform opgave leverancier ter goedkeuring architect/ directrie



VAN PELT ARCHITECTEN BV

Sint Lambertusstraat 49
NL-5266 AD Cromvoirt
Postbus 17
NL-5266 ZG Cromvoirt
+31 (0)411 643 800
+31 (0)411 643 884

telefoon
fax

e-mail
website

info@vpaa.nl
www.vpaa.nl





lid van de bna **BNA**

project brandweer en gemeentewerf
hengelo gld.
opdrachtgever gemeente Bronckhorst

onderdeel principe details

technisch ontwerp

gewijzigd
datum 20160201
formaat A3
getekend rvdw
schaal 1:5
projectnummer 15-1019
bladnummer T200

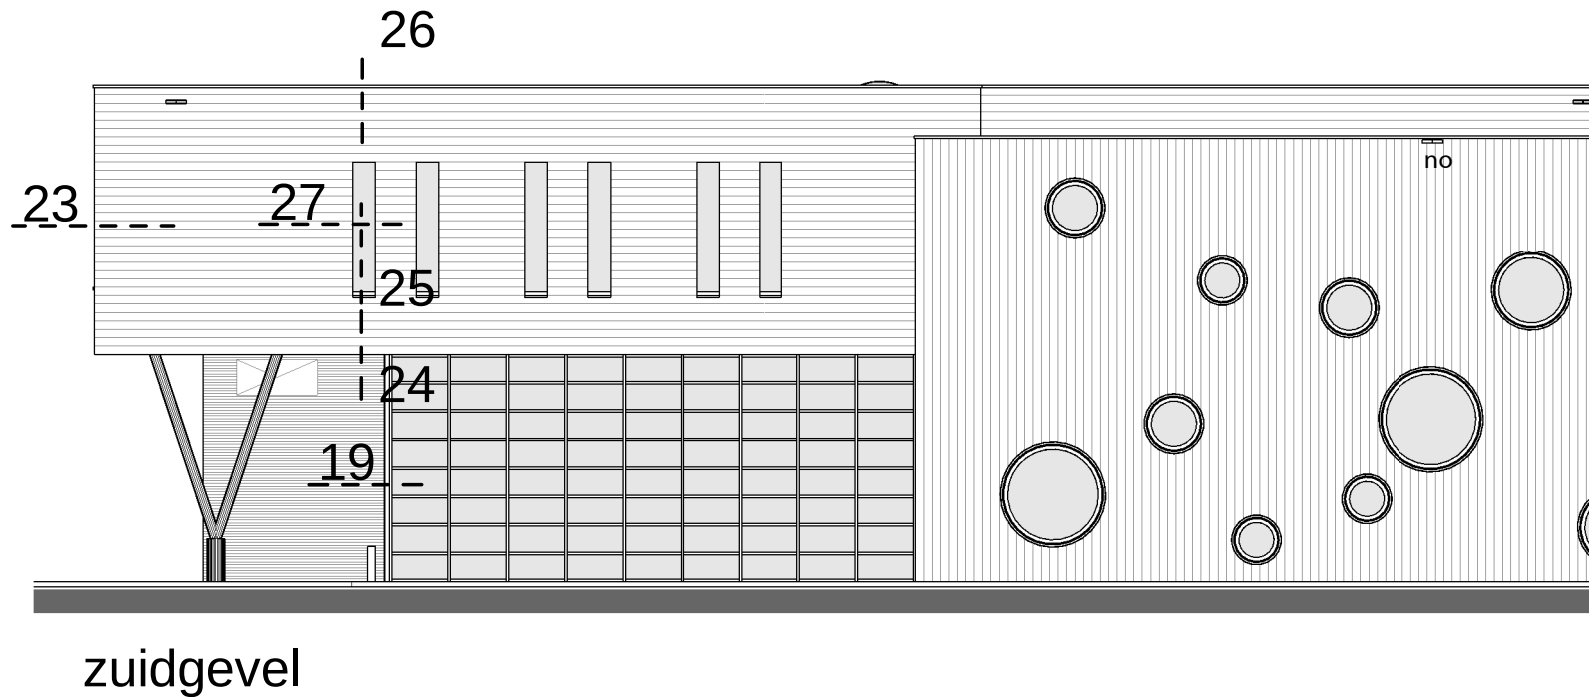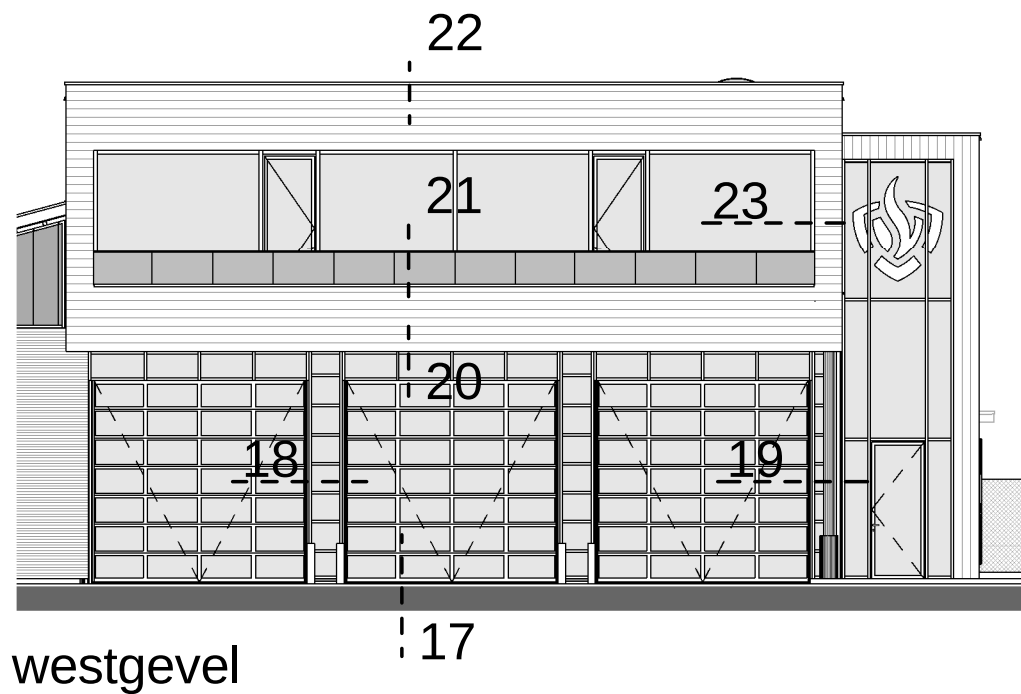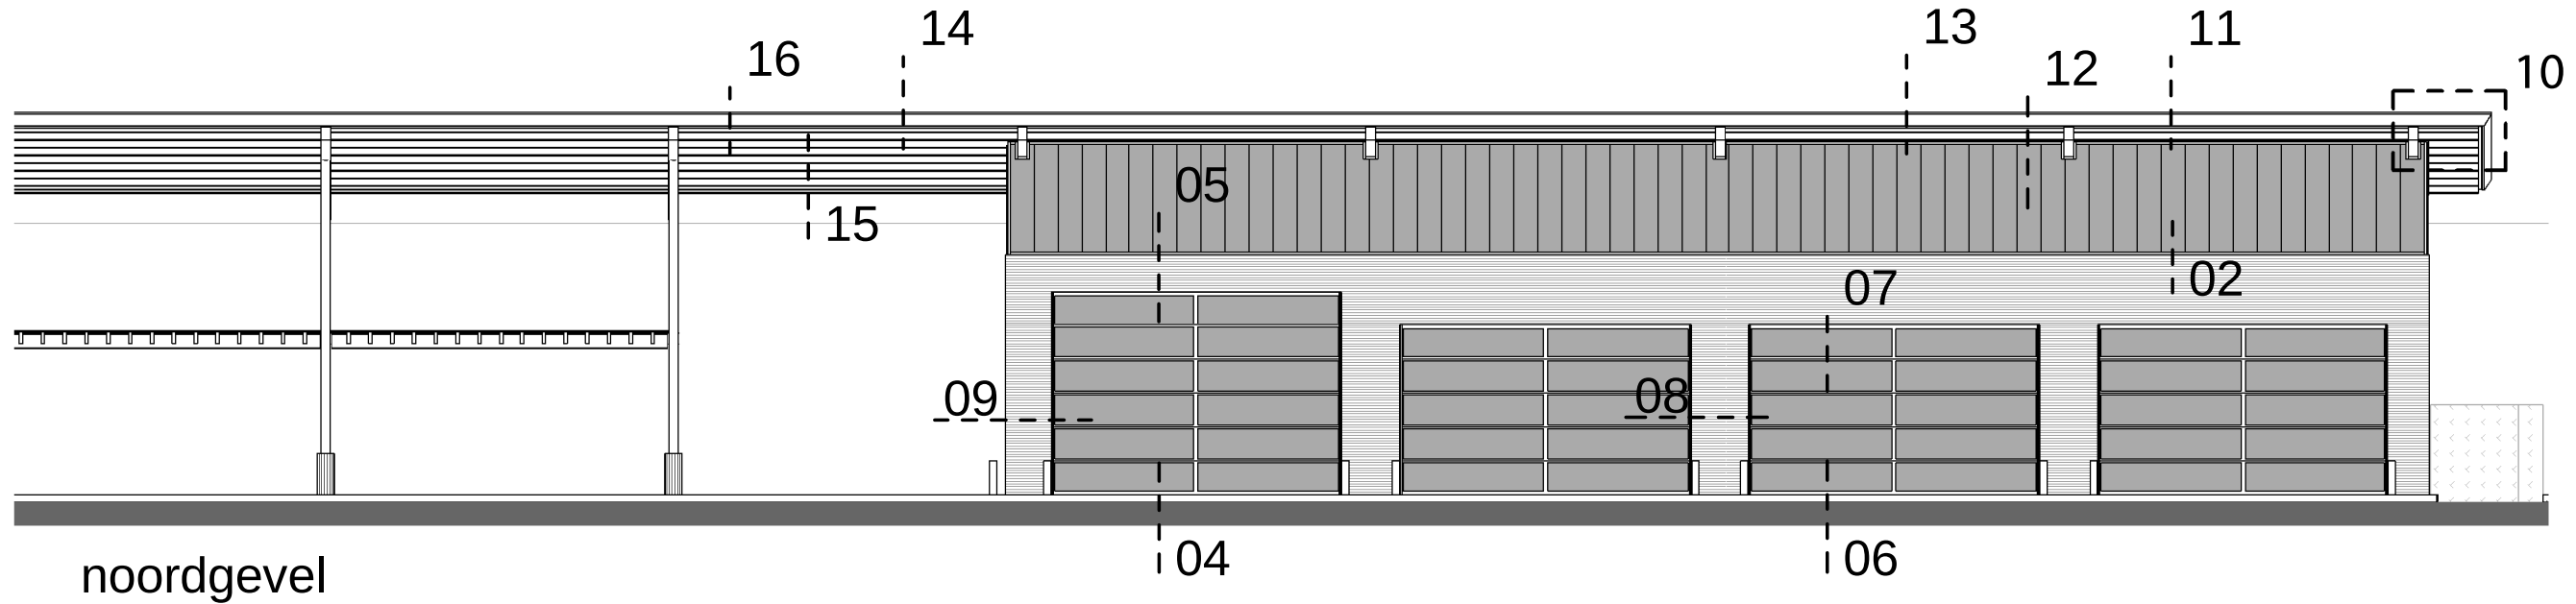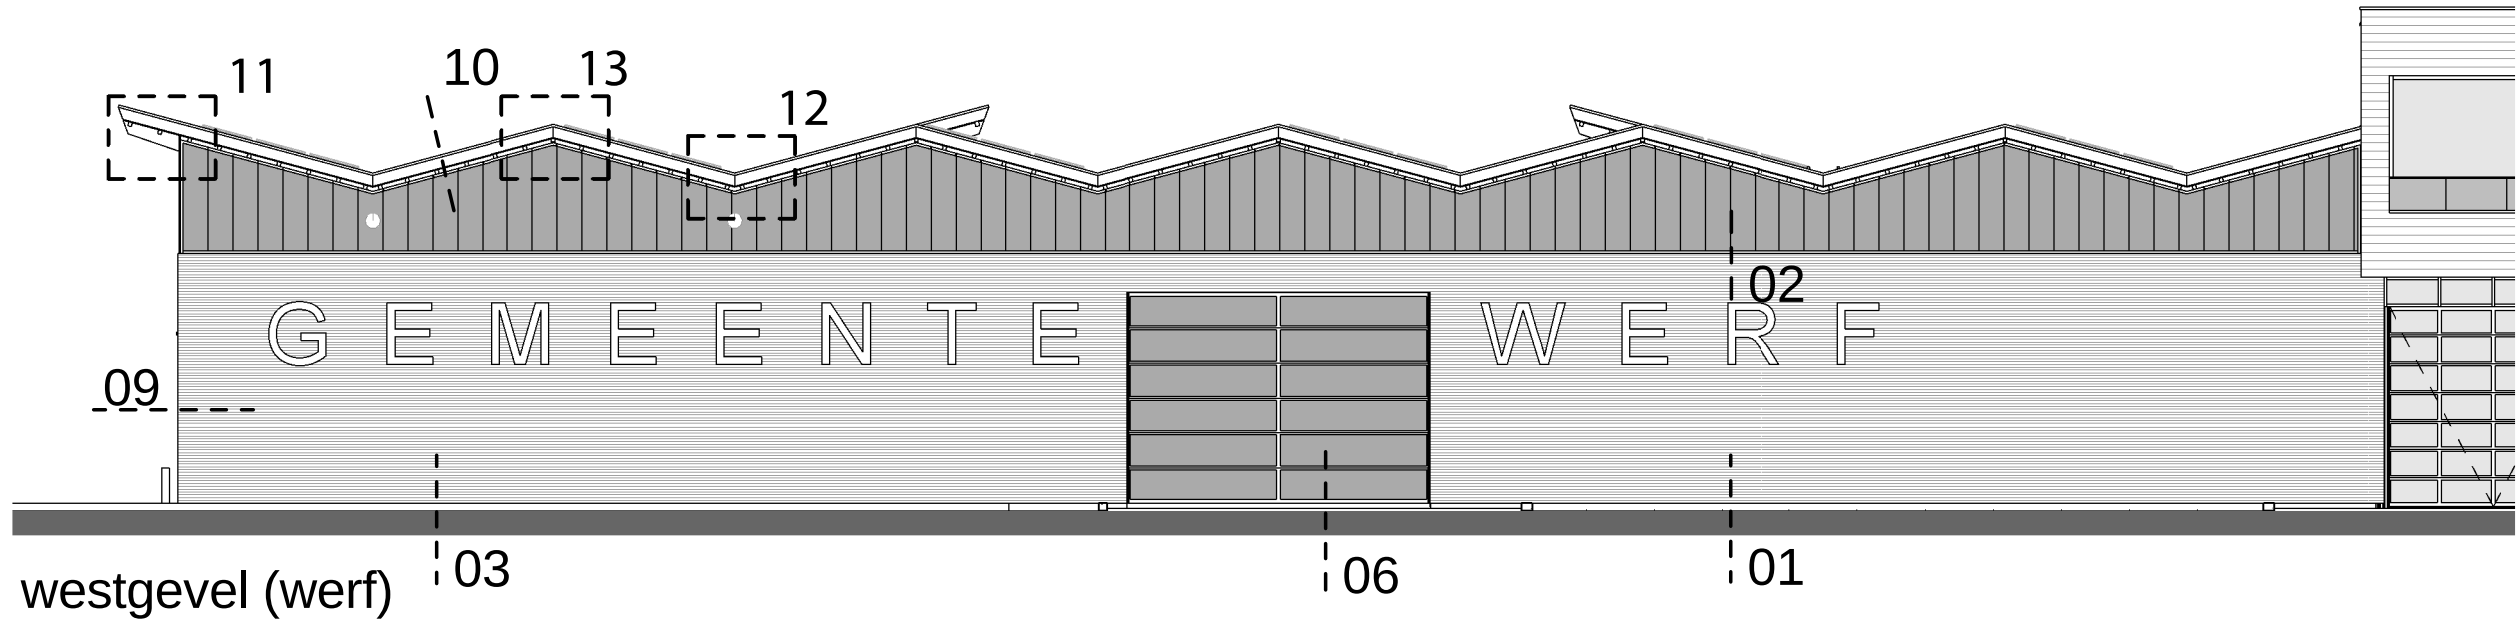


brandweer en gemeentewerf
hengelo gld.
gemeente Bronckhorst

project
opdrachtgever
onderdeel

principe details
positie overzicht
technisch ontwerp

gewijzigd
datum 20160201
formaat A3
getekend rvdw
schaal 1:150
projectnummer 15-1019
bladnummer T200-00

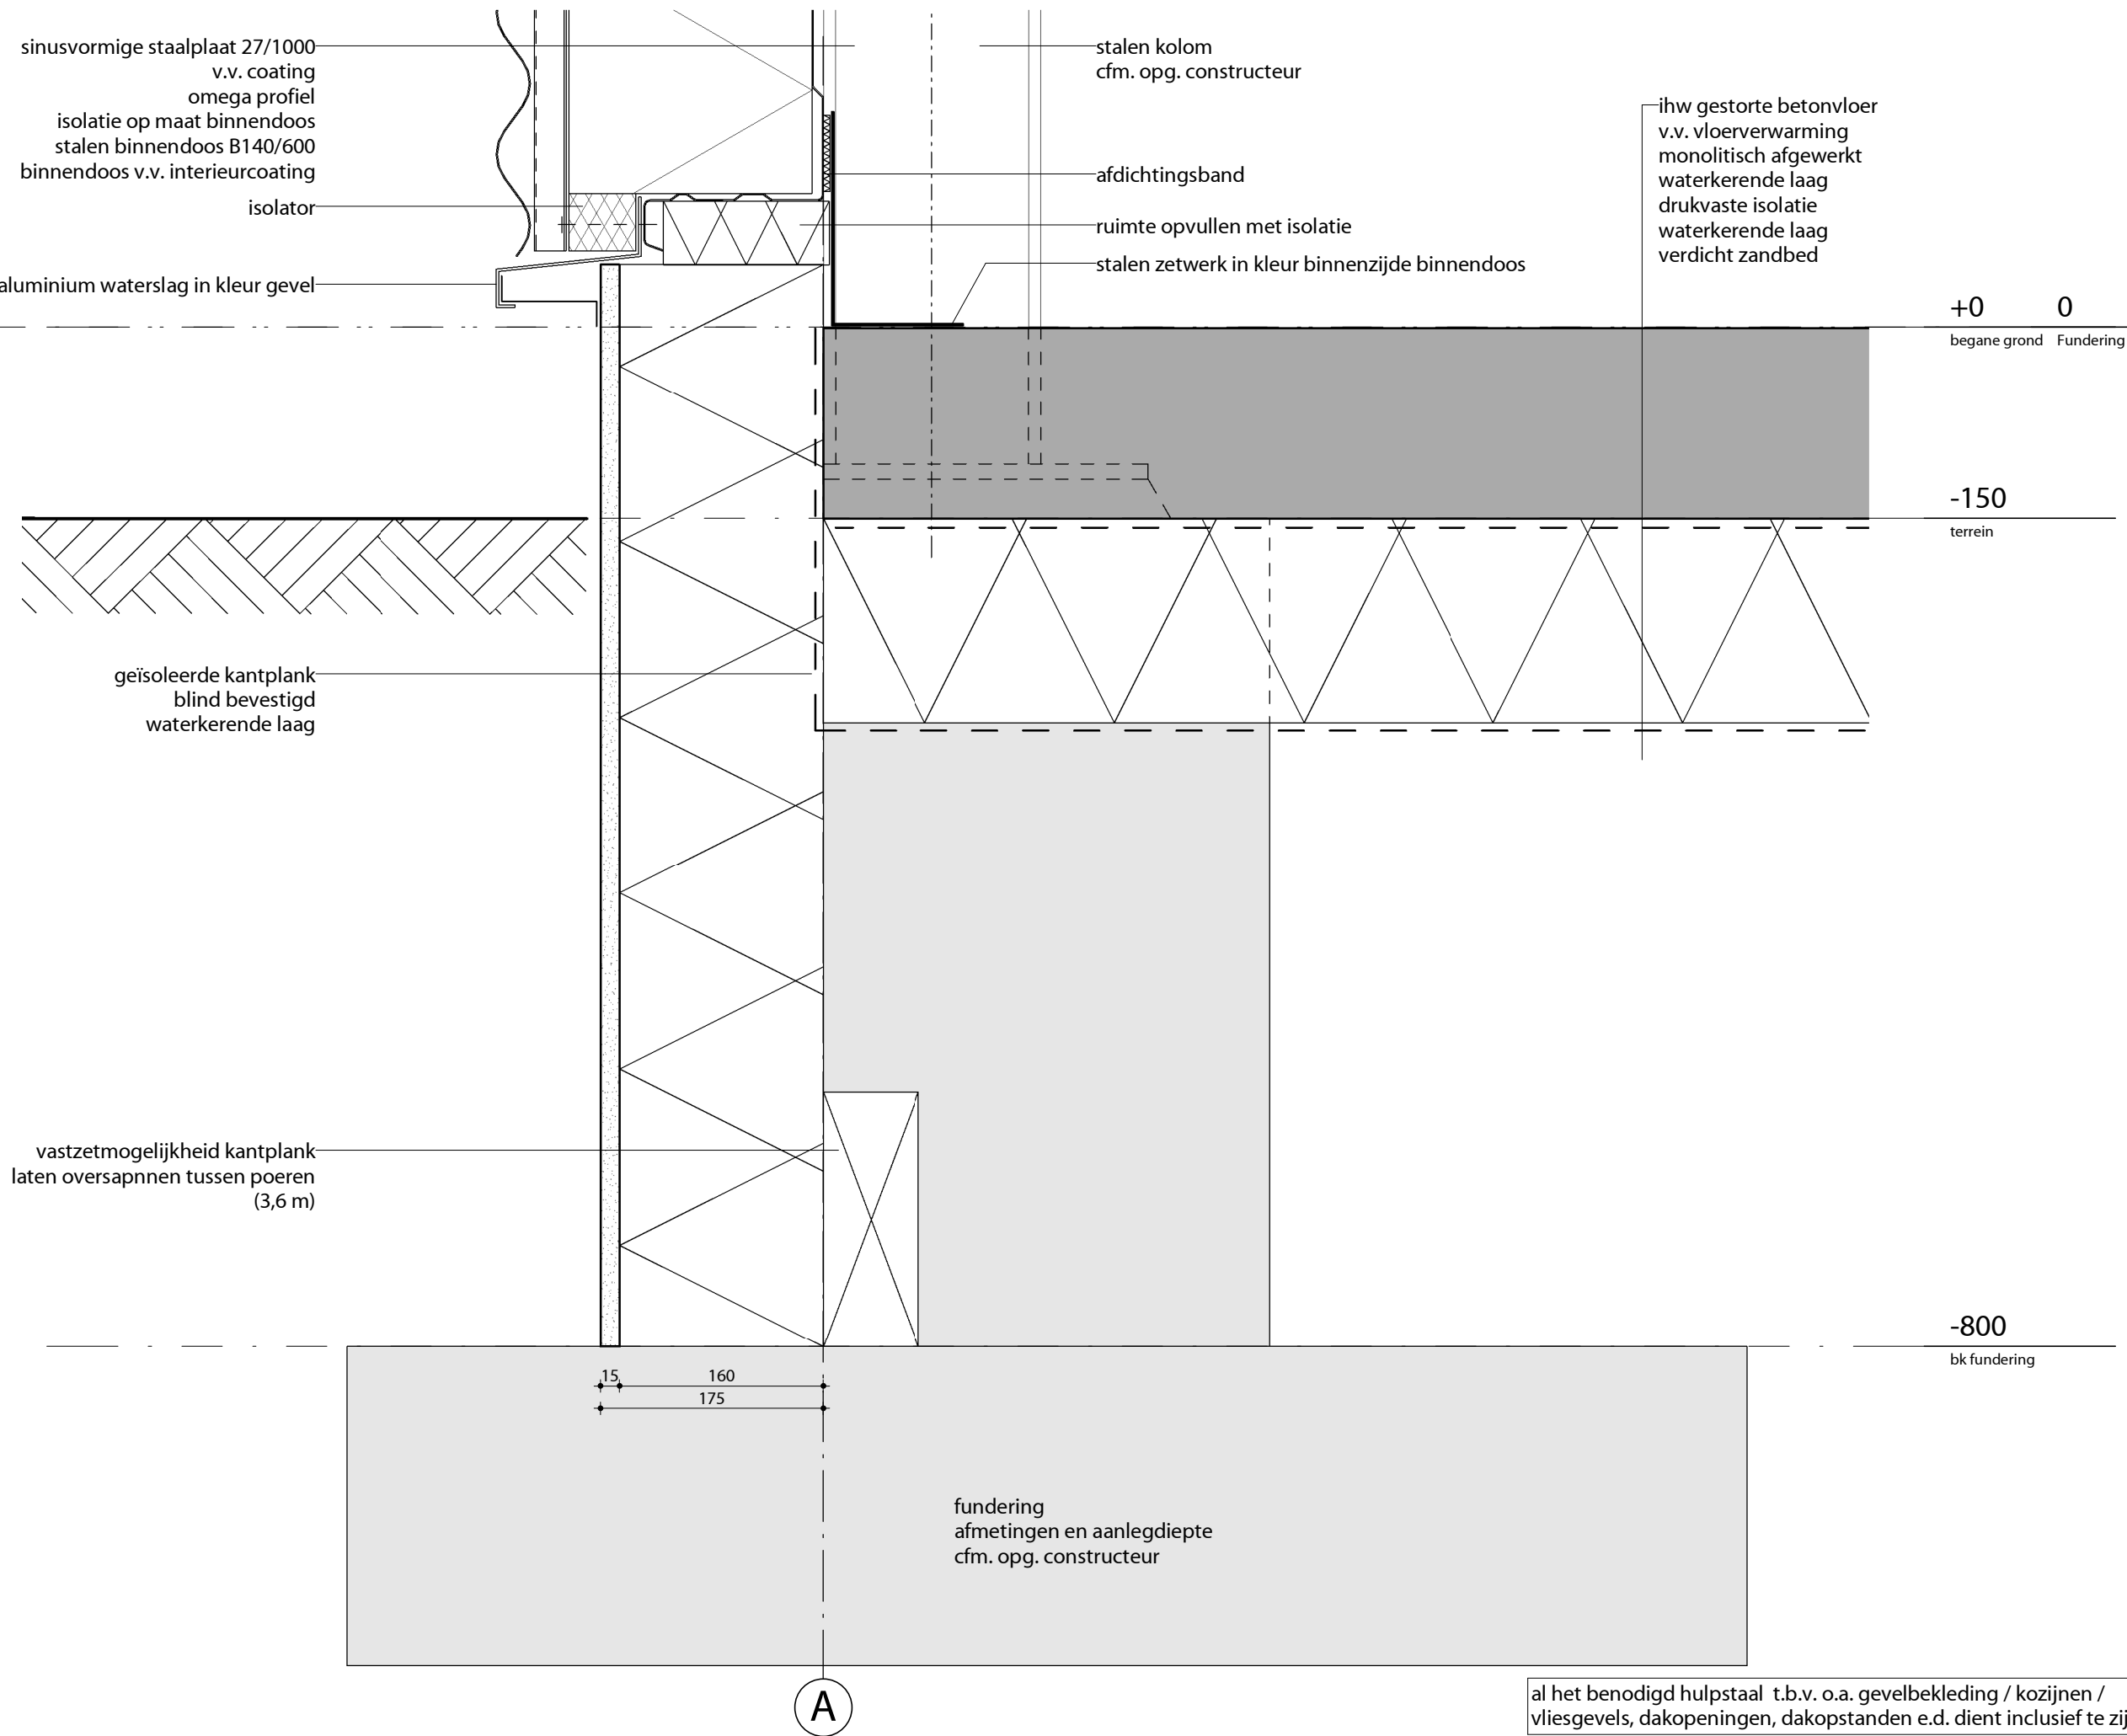


VAN PELT ARCHITECTEN BV
Sint Lambertusstraat 49
NL-5266 AD Cromvoirt
Postbus 17
NL-5266 ZG Cromvoirt
telefoon +31 (0)411 643 800
fax +31 (0)411 643 884
e-mail info@vpaa.nl
website www.vpaa.nl

brandweer en gemeentewerf
hengelo gld.
gemeente Bronckhorst
project
opdrachtgever
onderdeel
principe details
detail 01
technisch ontwerp

gewijzigd
datum 20160201
formaat A3
getekend rvdw
schaal 1:5
projectnummer 15-1019
bladnummer T200-01

lid van de bna

BNA

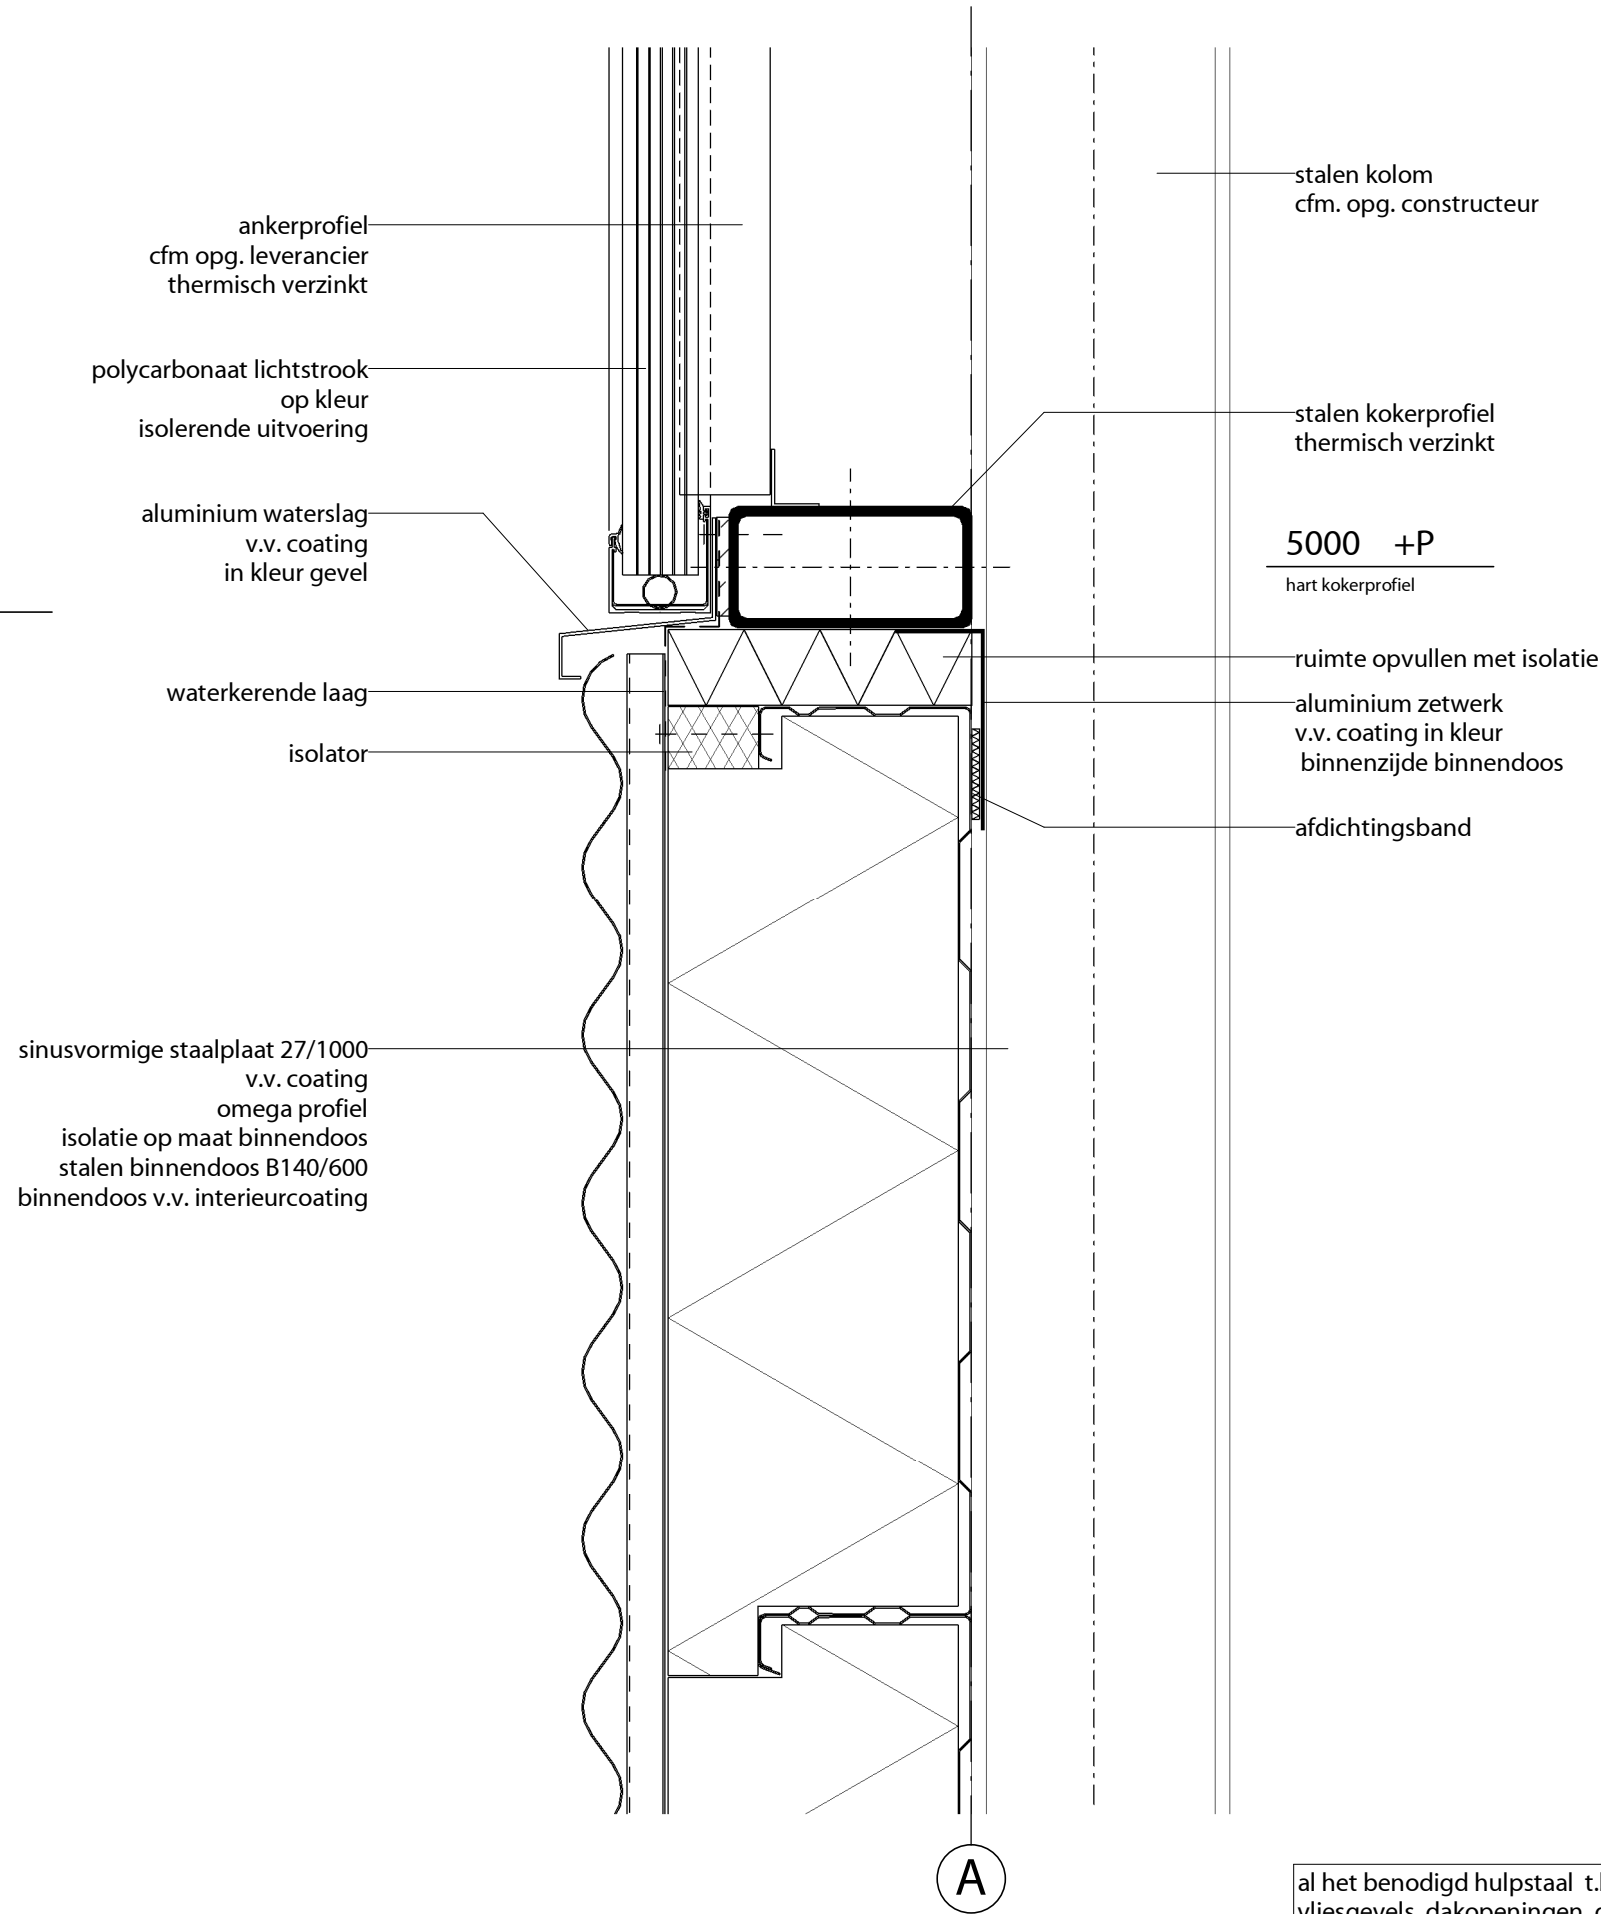

al het benodigd hulpstaal t.b.v. o.a. gevelbekleding / kozijnen /
vliesgevels, dakopeningen, dakopstanden e.d. dient inclusief te zijn

VAN PELT ARCHITECTEN BV

Sint Lambertusstraat 49
NL-5266 AD Cromvoirt
Postbus 17
NL-5266 ZG Cromvoirt
+31 (0)411 643 800
+31 (0)411 643 884

telefoon
fax


e-mail
website

info@vpaa.nl
www.vpaa.nl

brandweer en gemeentewerf
hengelo gld.
gemeente Bronckhorst

project
opdrachtgever
onderdeel

principe details
detail 03
technisch ontwerp

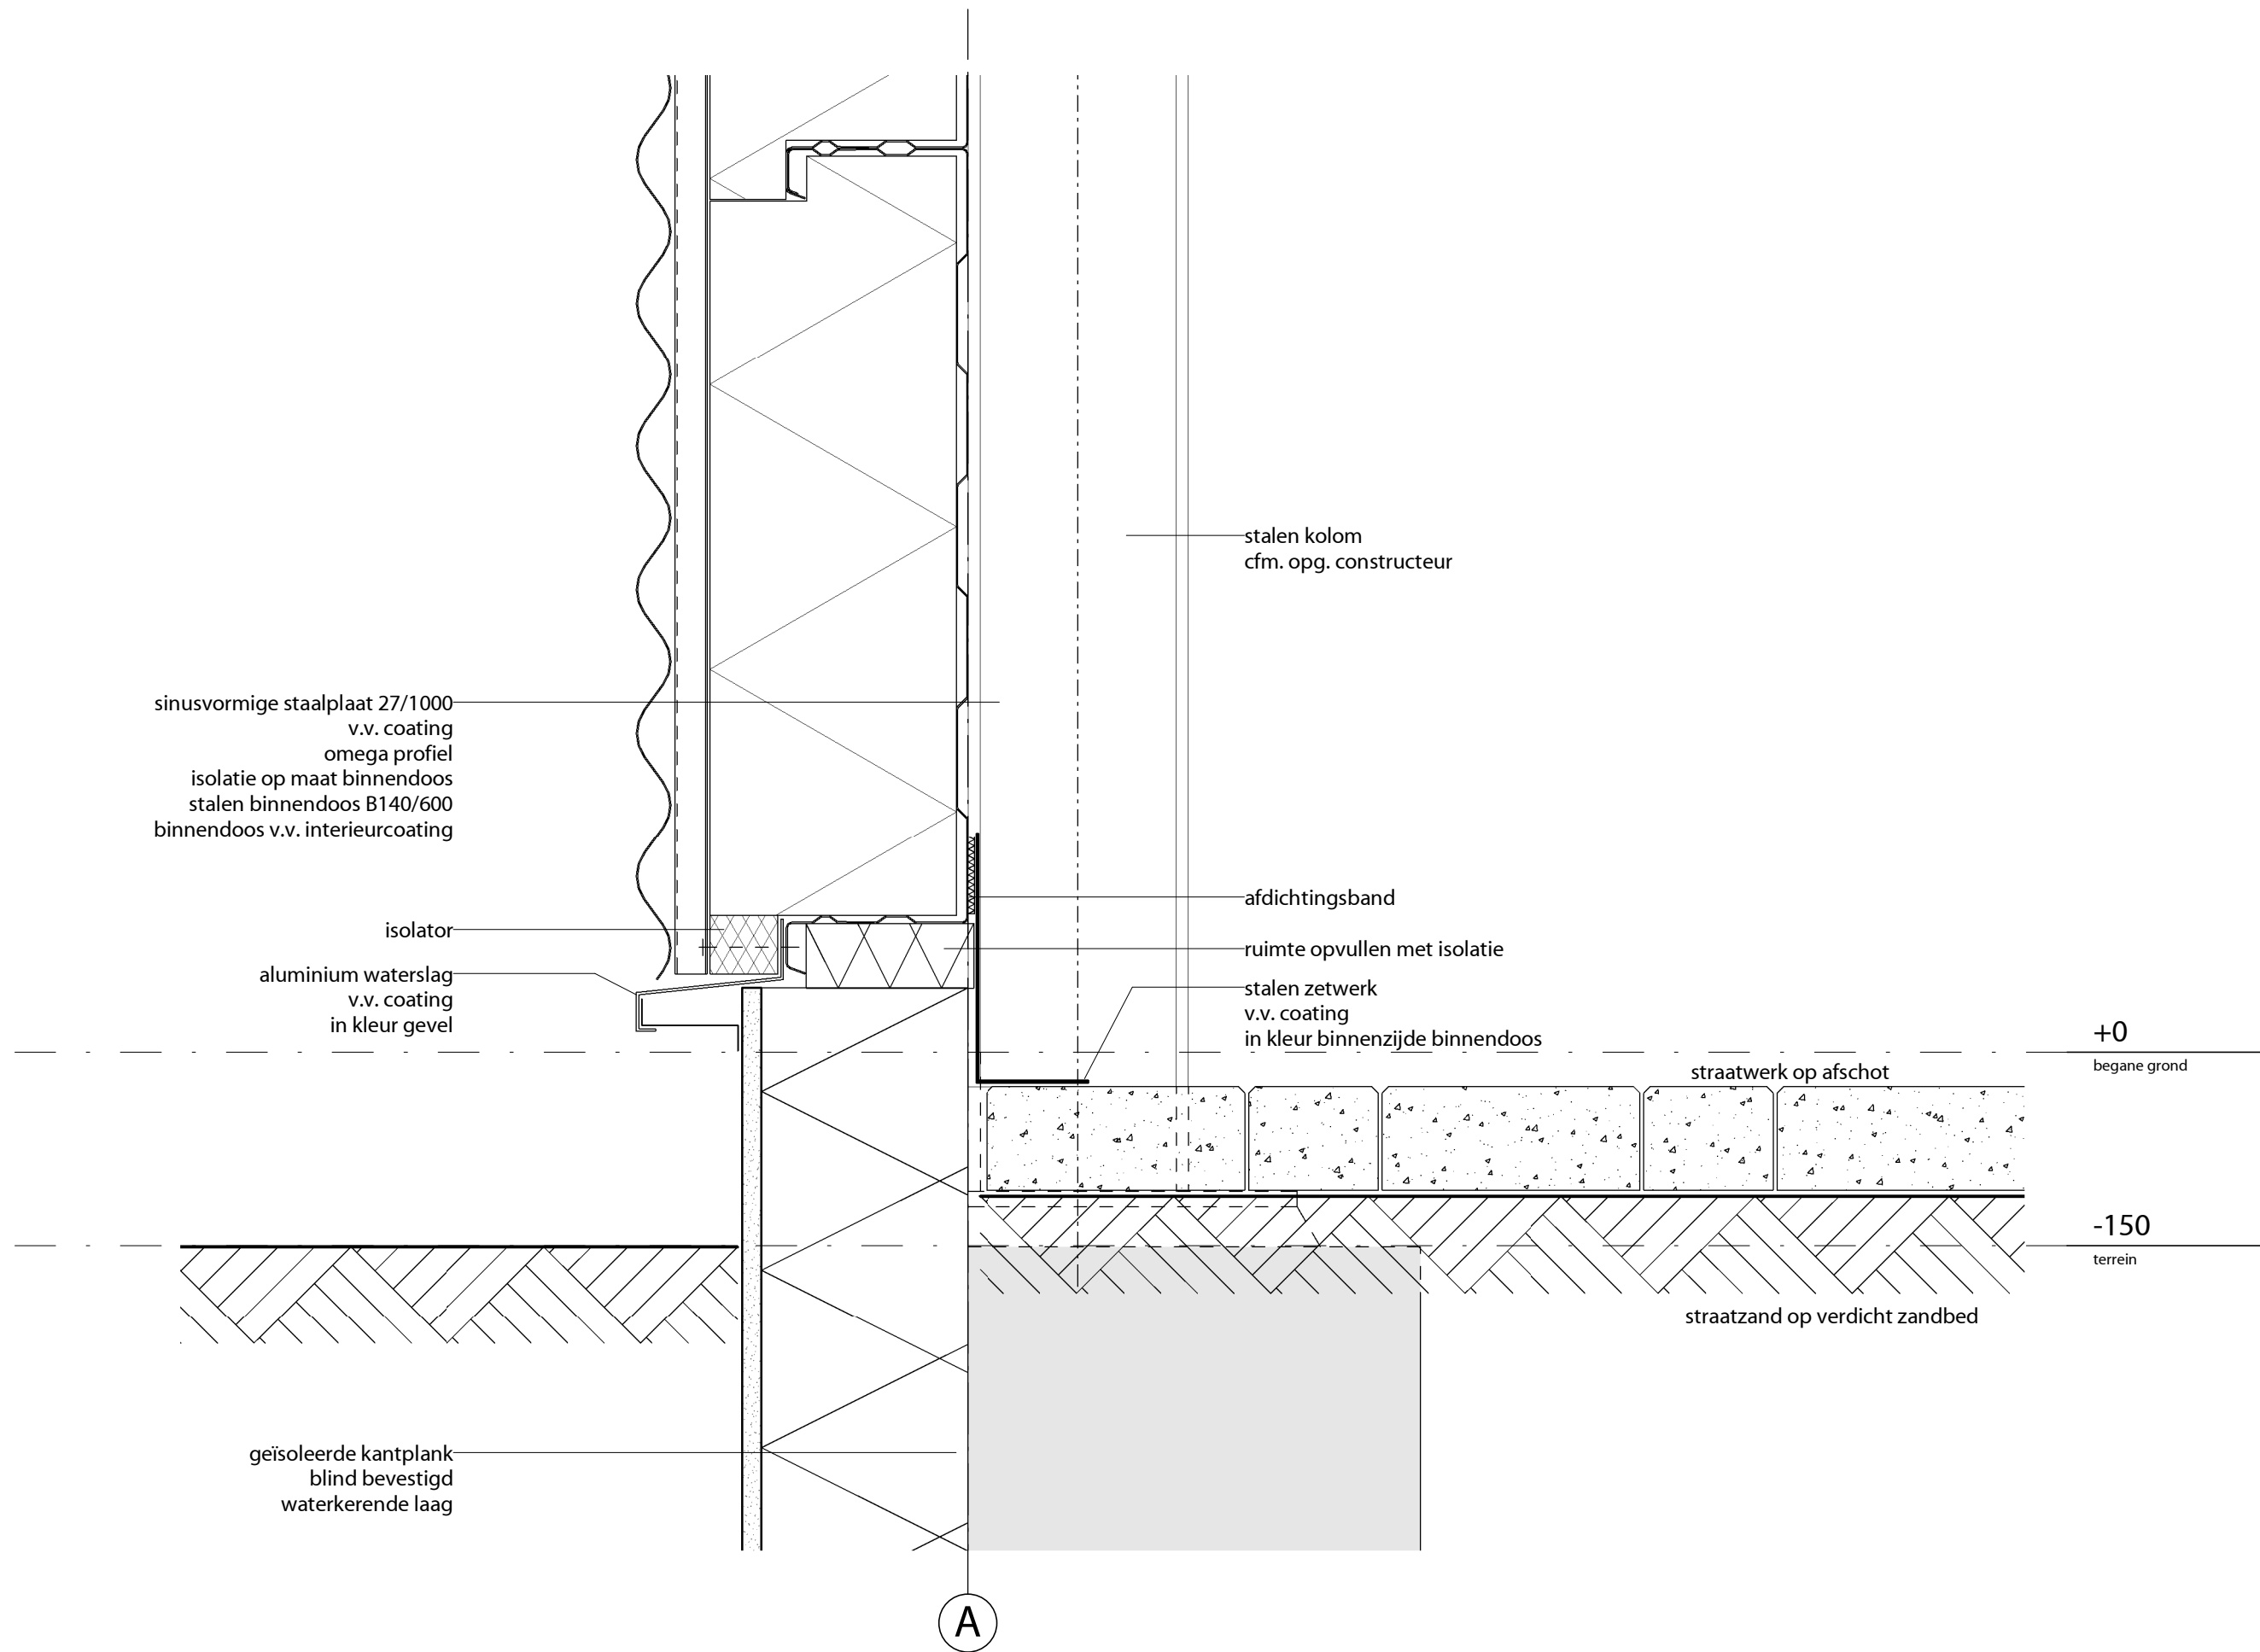


al het benodigd hulpstaal t.b.v. o.a. gevelbekleding / kozijnen /
vliesgevels, dakopeningen, dakopstanden e.d. dient inclusief te zijn

gewijzigd
datum
formaat
getekend
schaal
projectnummer
bladnummer

20160201
A3
rvdw
1:5
15-1019
T200-03

lid van de bna **BNA**

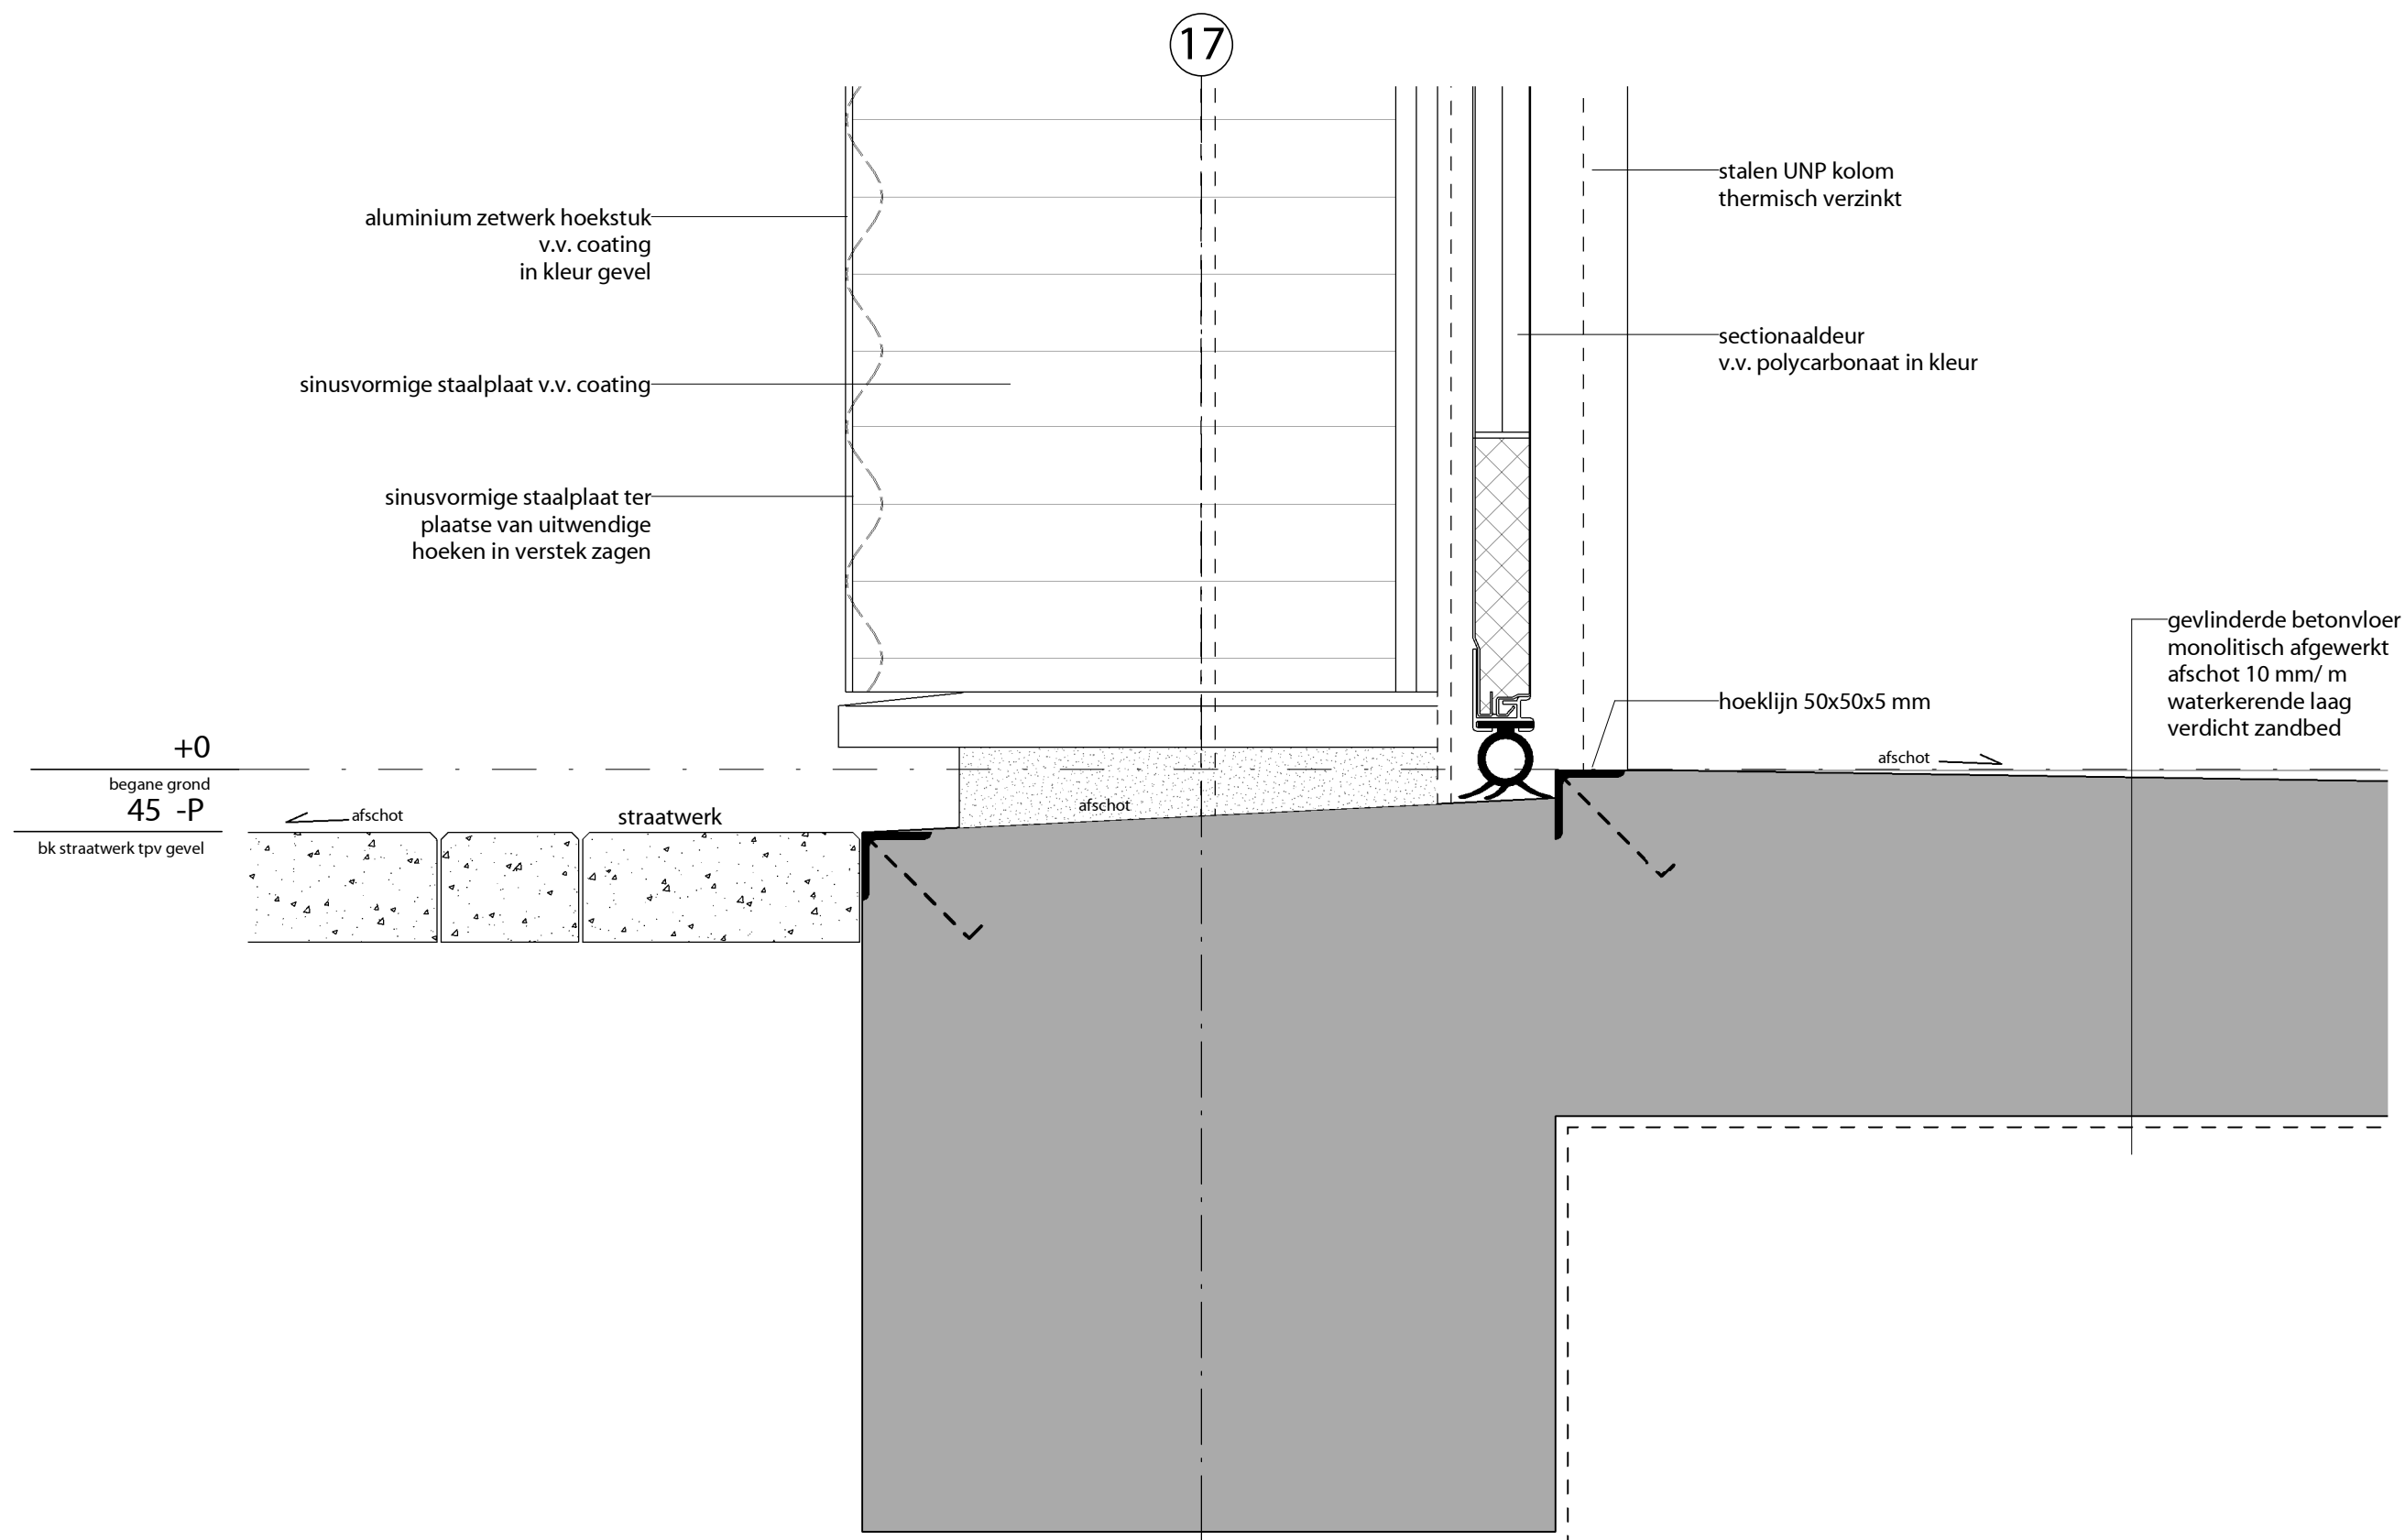

VAN PELT ARCHITECTEN BV
Sint Lambertusstraat 49
NL-5266 AD Cromvoirt
Postbus 17
NL-5266 ZG Cromvoirt
telefoon +31 (0)411 643 800
fax +31 (0)411 643 884
e-mail info@vpaa.nl
website www.vpaa.nl

brandweer en gemeentewerf
hengelo gld.
gemeente Bronckhorst
project
opdrachtgever
onderdeel
principe details
detail 04
technisch ontwerp

gewijzigd
datum 20160201
formaat A3
getekend rvdw
schaal 1:5
projectnummer 15-1019
bladnummer T200-04

al het benodigd hulpstaal t.b.v. o.a. gevelbekleding / kozijnen /
vliesgevels, dakopeningen, dakopstanden e.d. dient inclusief te zijn

lid van de bna BNA

4970 +P

ok polycarbonaat

4300 +P

ok staalprofiel

4200 +P

ok doorgang

ankerprofielen
vlgs. opg. leverancier
v.v. coating
polycarbonaat lichtstrook 50 mm.
op kleur
isolerende uitvoering
aluminium waterslag
v.v. coating
waterkerende laag
isolator

sinusvormige staalplaat v.v. coating
omega profiel
isolatie op maat binnendoos
stalen binnendoos B140/600
binnendoos v.v. interieurcoating

multiplex op regels
omkleed met aluminium zetwerk
v.v. coating

stalen kokerprofiel
thermisch verzinkt

5000 +P

hart kokerprofiel

ruimte opvullen met isolatie
aluminium zetwerk in kleur binnenzijde binnendoos
afdichtingsband

stalen profiel tussen UNP
kolommen t.b.v. bevestiging
binnendozen en lichtstrook

rails t.b.v. overheaddeur
afdichtingsband

stalen UNP profiel
thermisch verzinkt

sectionaal overheaddeur
v.v. coating

ruimte tussen regels opvullen
met isolatie

17

al het benodigd hulpstaal t.b.v. o.a. gevelbekleding / kozijnen /
vliesgevels, dakopeningen, dakopstanden e.d. dient inclusief te zijn



VAN PELT
ARCHITECTEN

VAN PELT ARCHITECTEN BV

Sint Lambertusstraat 49
NL-5266 AD Cromvoirt
Postbus 17
NL-5266 ZG Cromvoirt
telefoon +31 (0)411 643 800
fax +31 (0)411 643 884


e-mail info@vpaa.nl
website www.vpaa.nl

brandweer en gemeentewerf
hengelo gld.
gemeente Bronckhorst
project
opdrachtgever
onderdeel
principe details
detail 05
technisch ontwerp

gewijzigd
datum 20160201
formaat A3
getekend rvdw
schaal 1:5
projectnummer 15-1019
bladnummer T200-05

lid van de bna

BNA

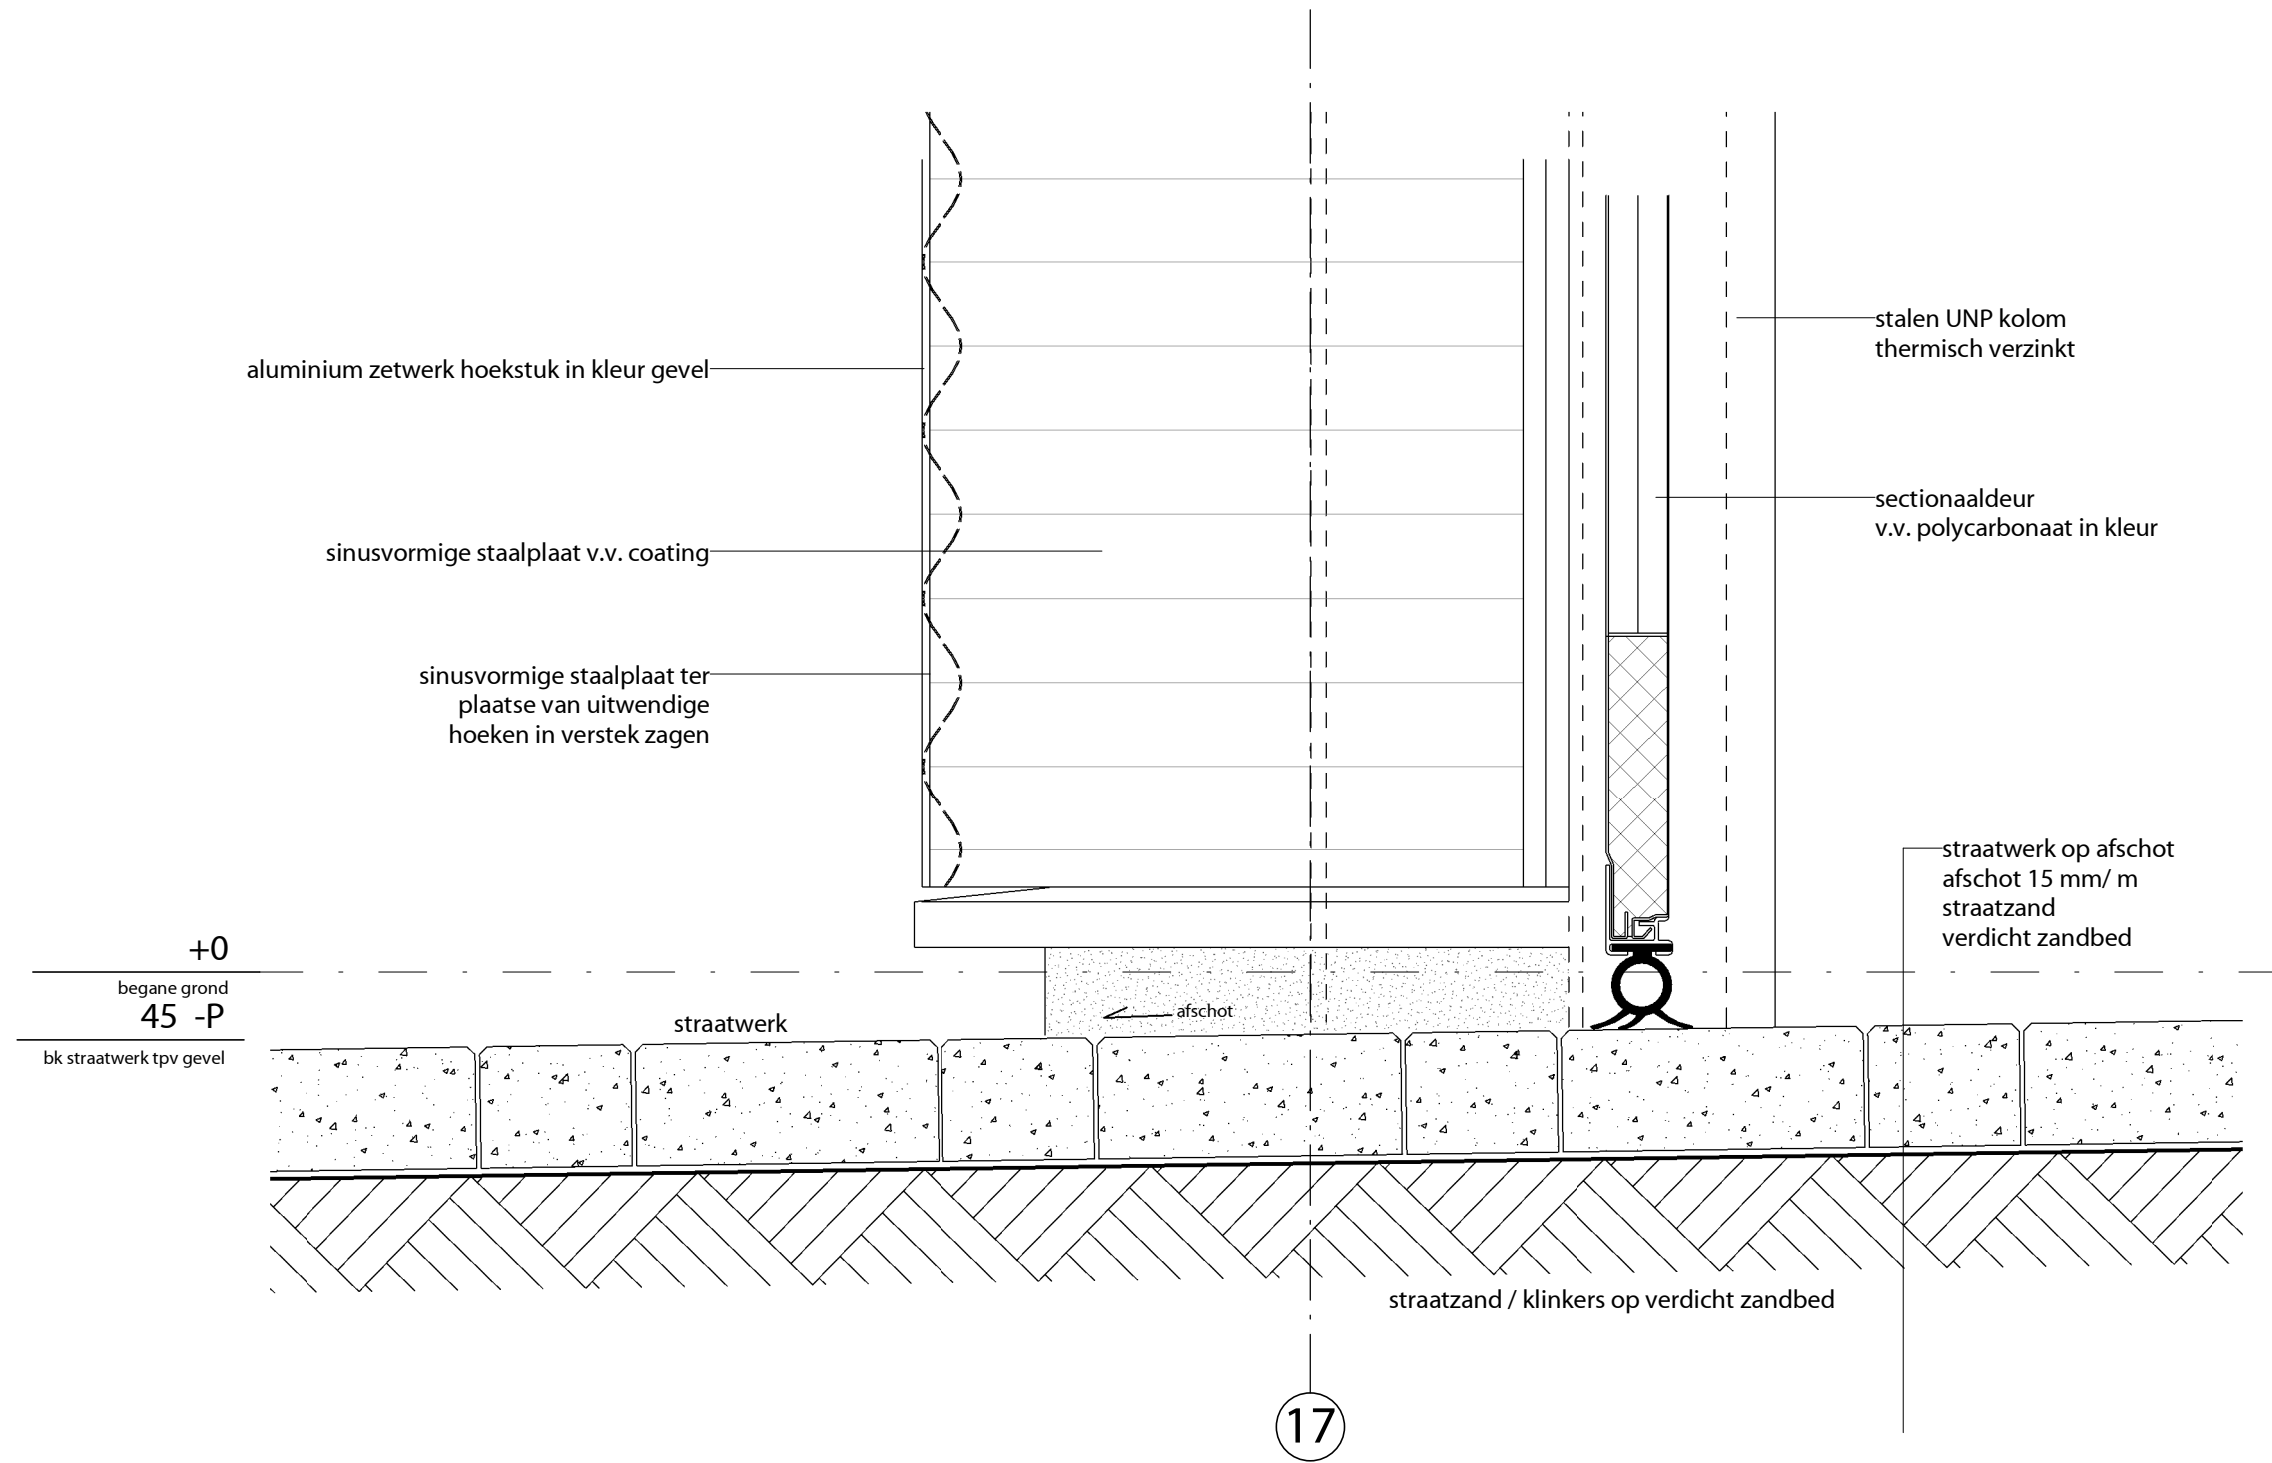

brandweer en gemeentewerf
hengelo gld.
gemeente Bronckhorst

project
opdrachtgever


principe details
detail 06
technisch ontwerp

onderdeel


gewijzigd
datum
formaat
getekend
schaal
projectnummer
bladnummer

20160201
A3
rvdw
1:5
15-1019
T200-06

al het benodigd hulpstaal t.b.v. o.a. gevelbekleding / kozijnen /
vliesgevels, dakopeningen, dakopstanden e.d. dient inclusief te zijn

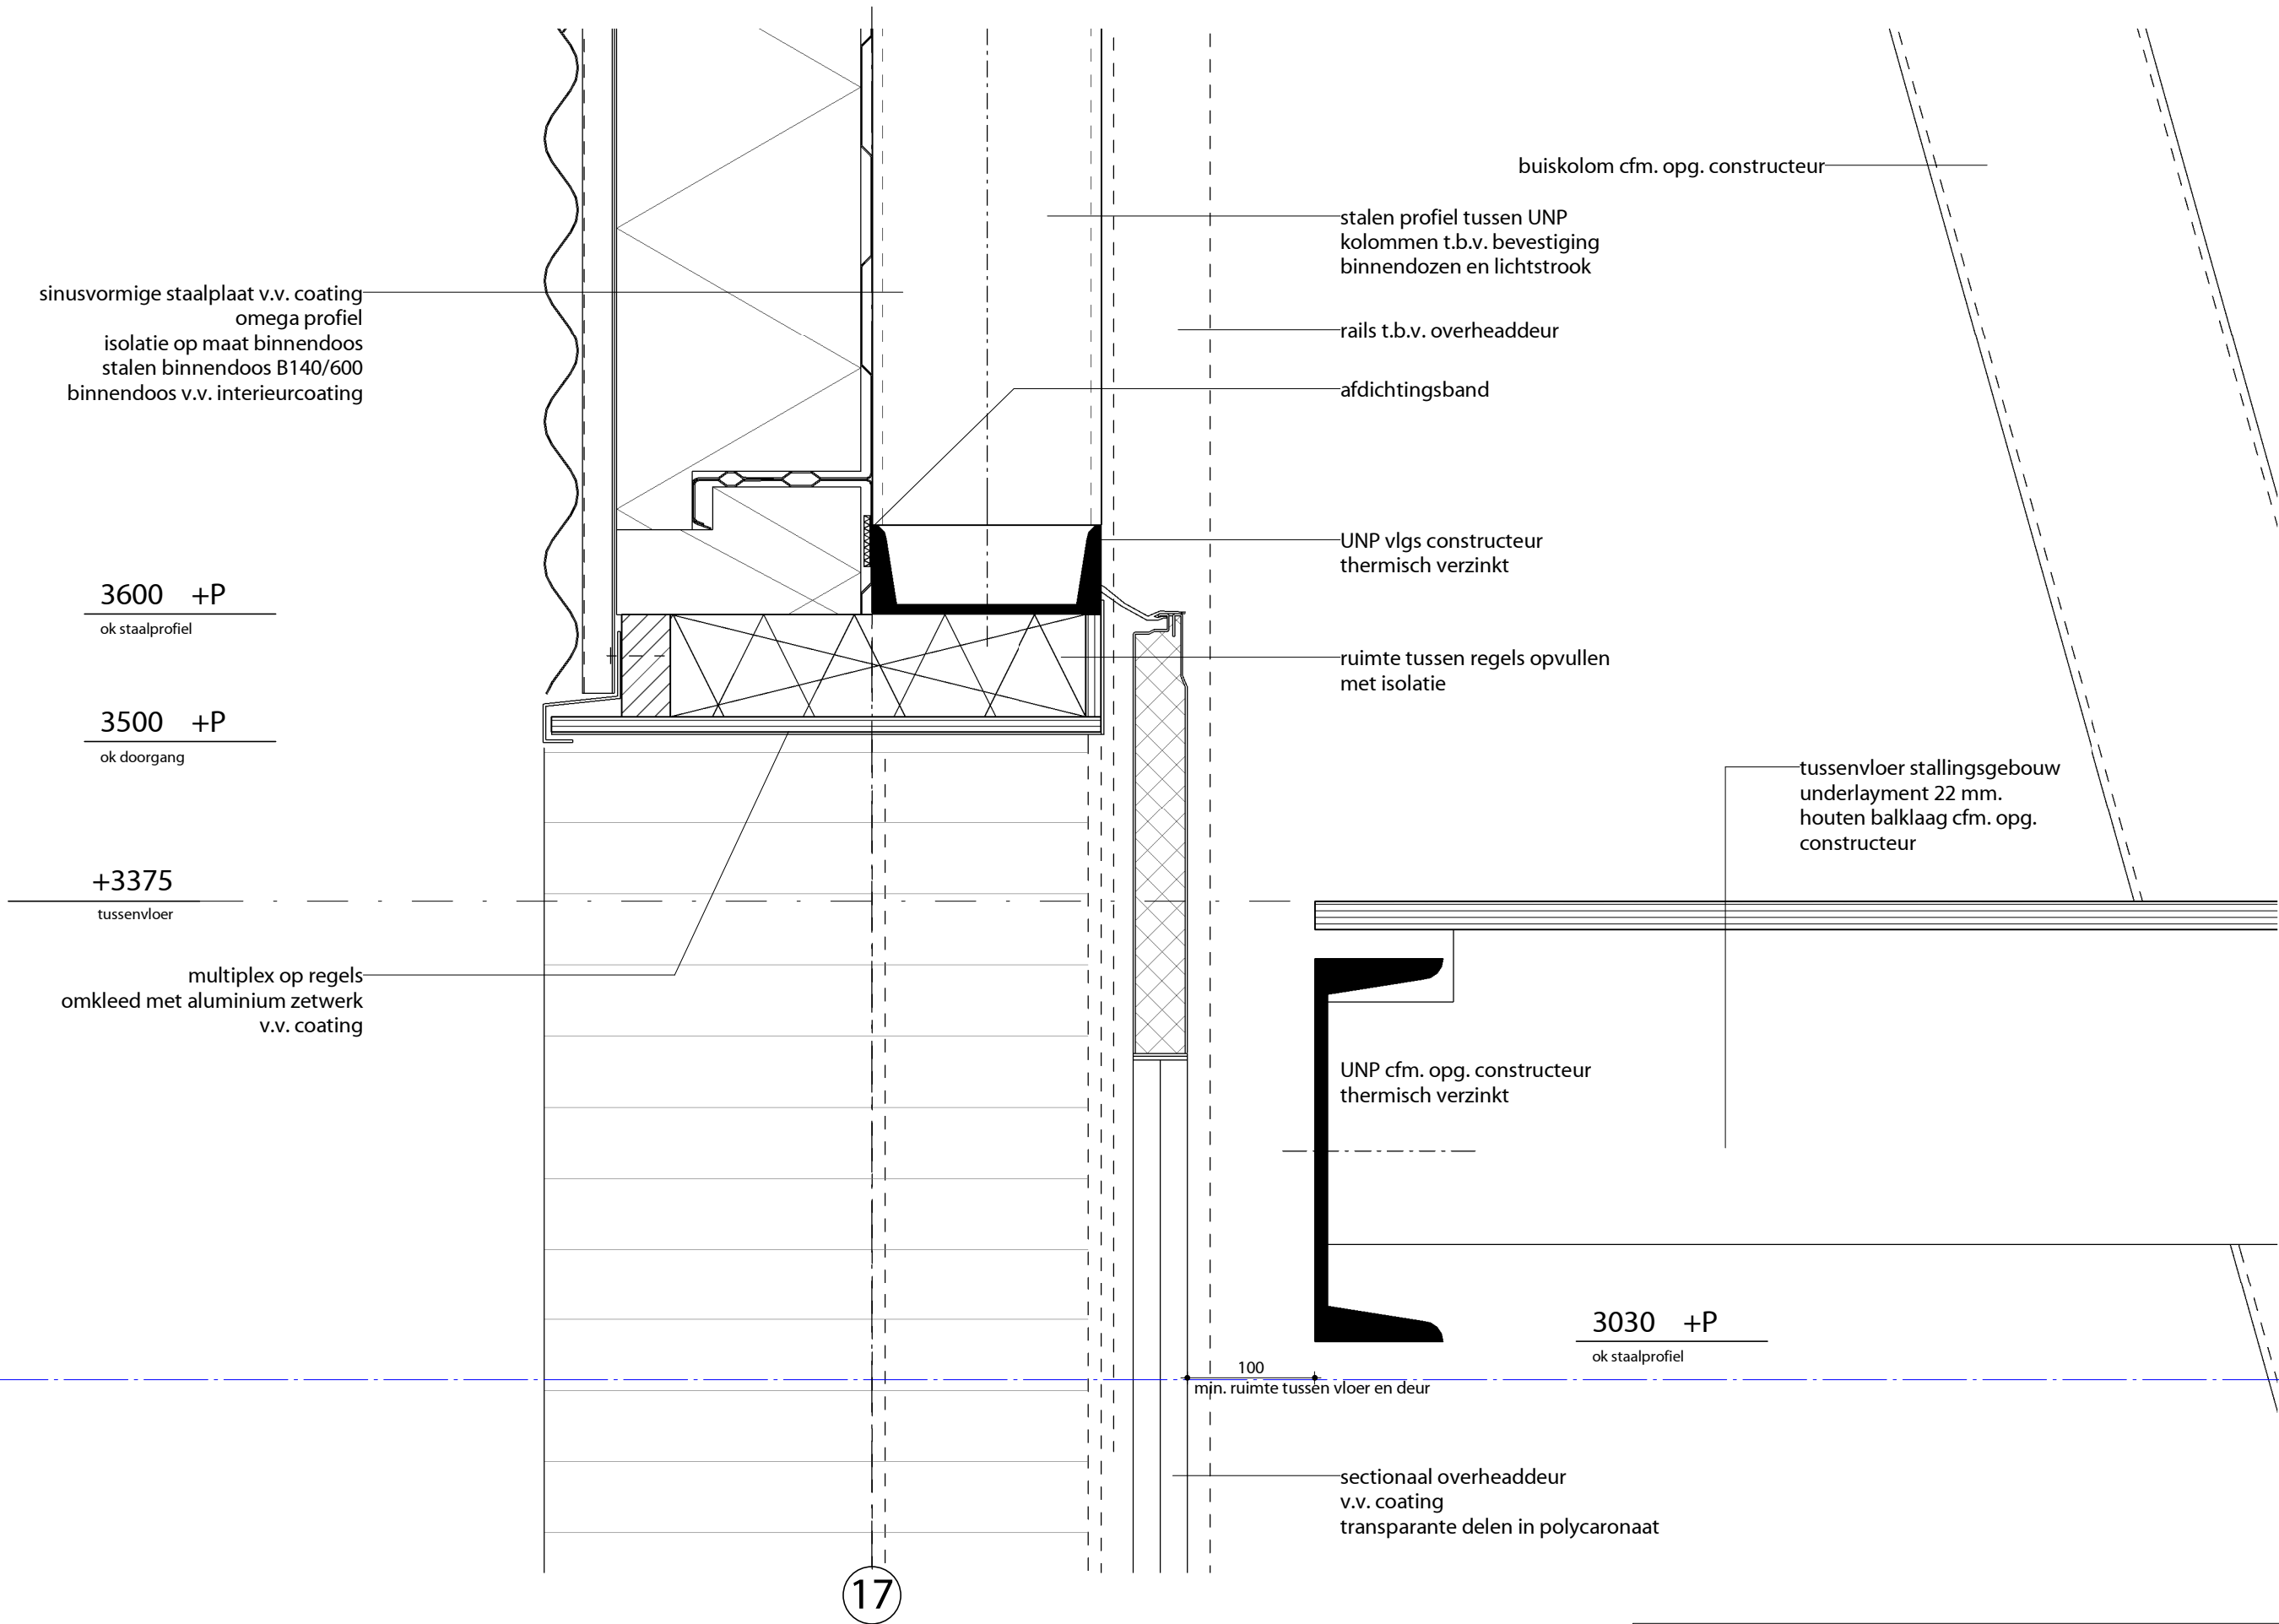

al het benodigd hulpstaal t.b.v. o.a. gevelbekleding / kozijnen /
vliesgevels, dakopeningen, dakopstanden e.d. dient inclusief te zijn

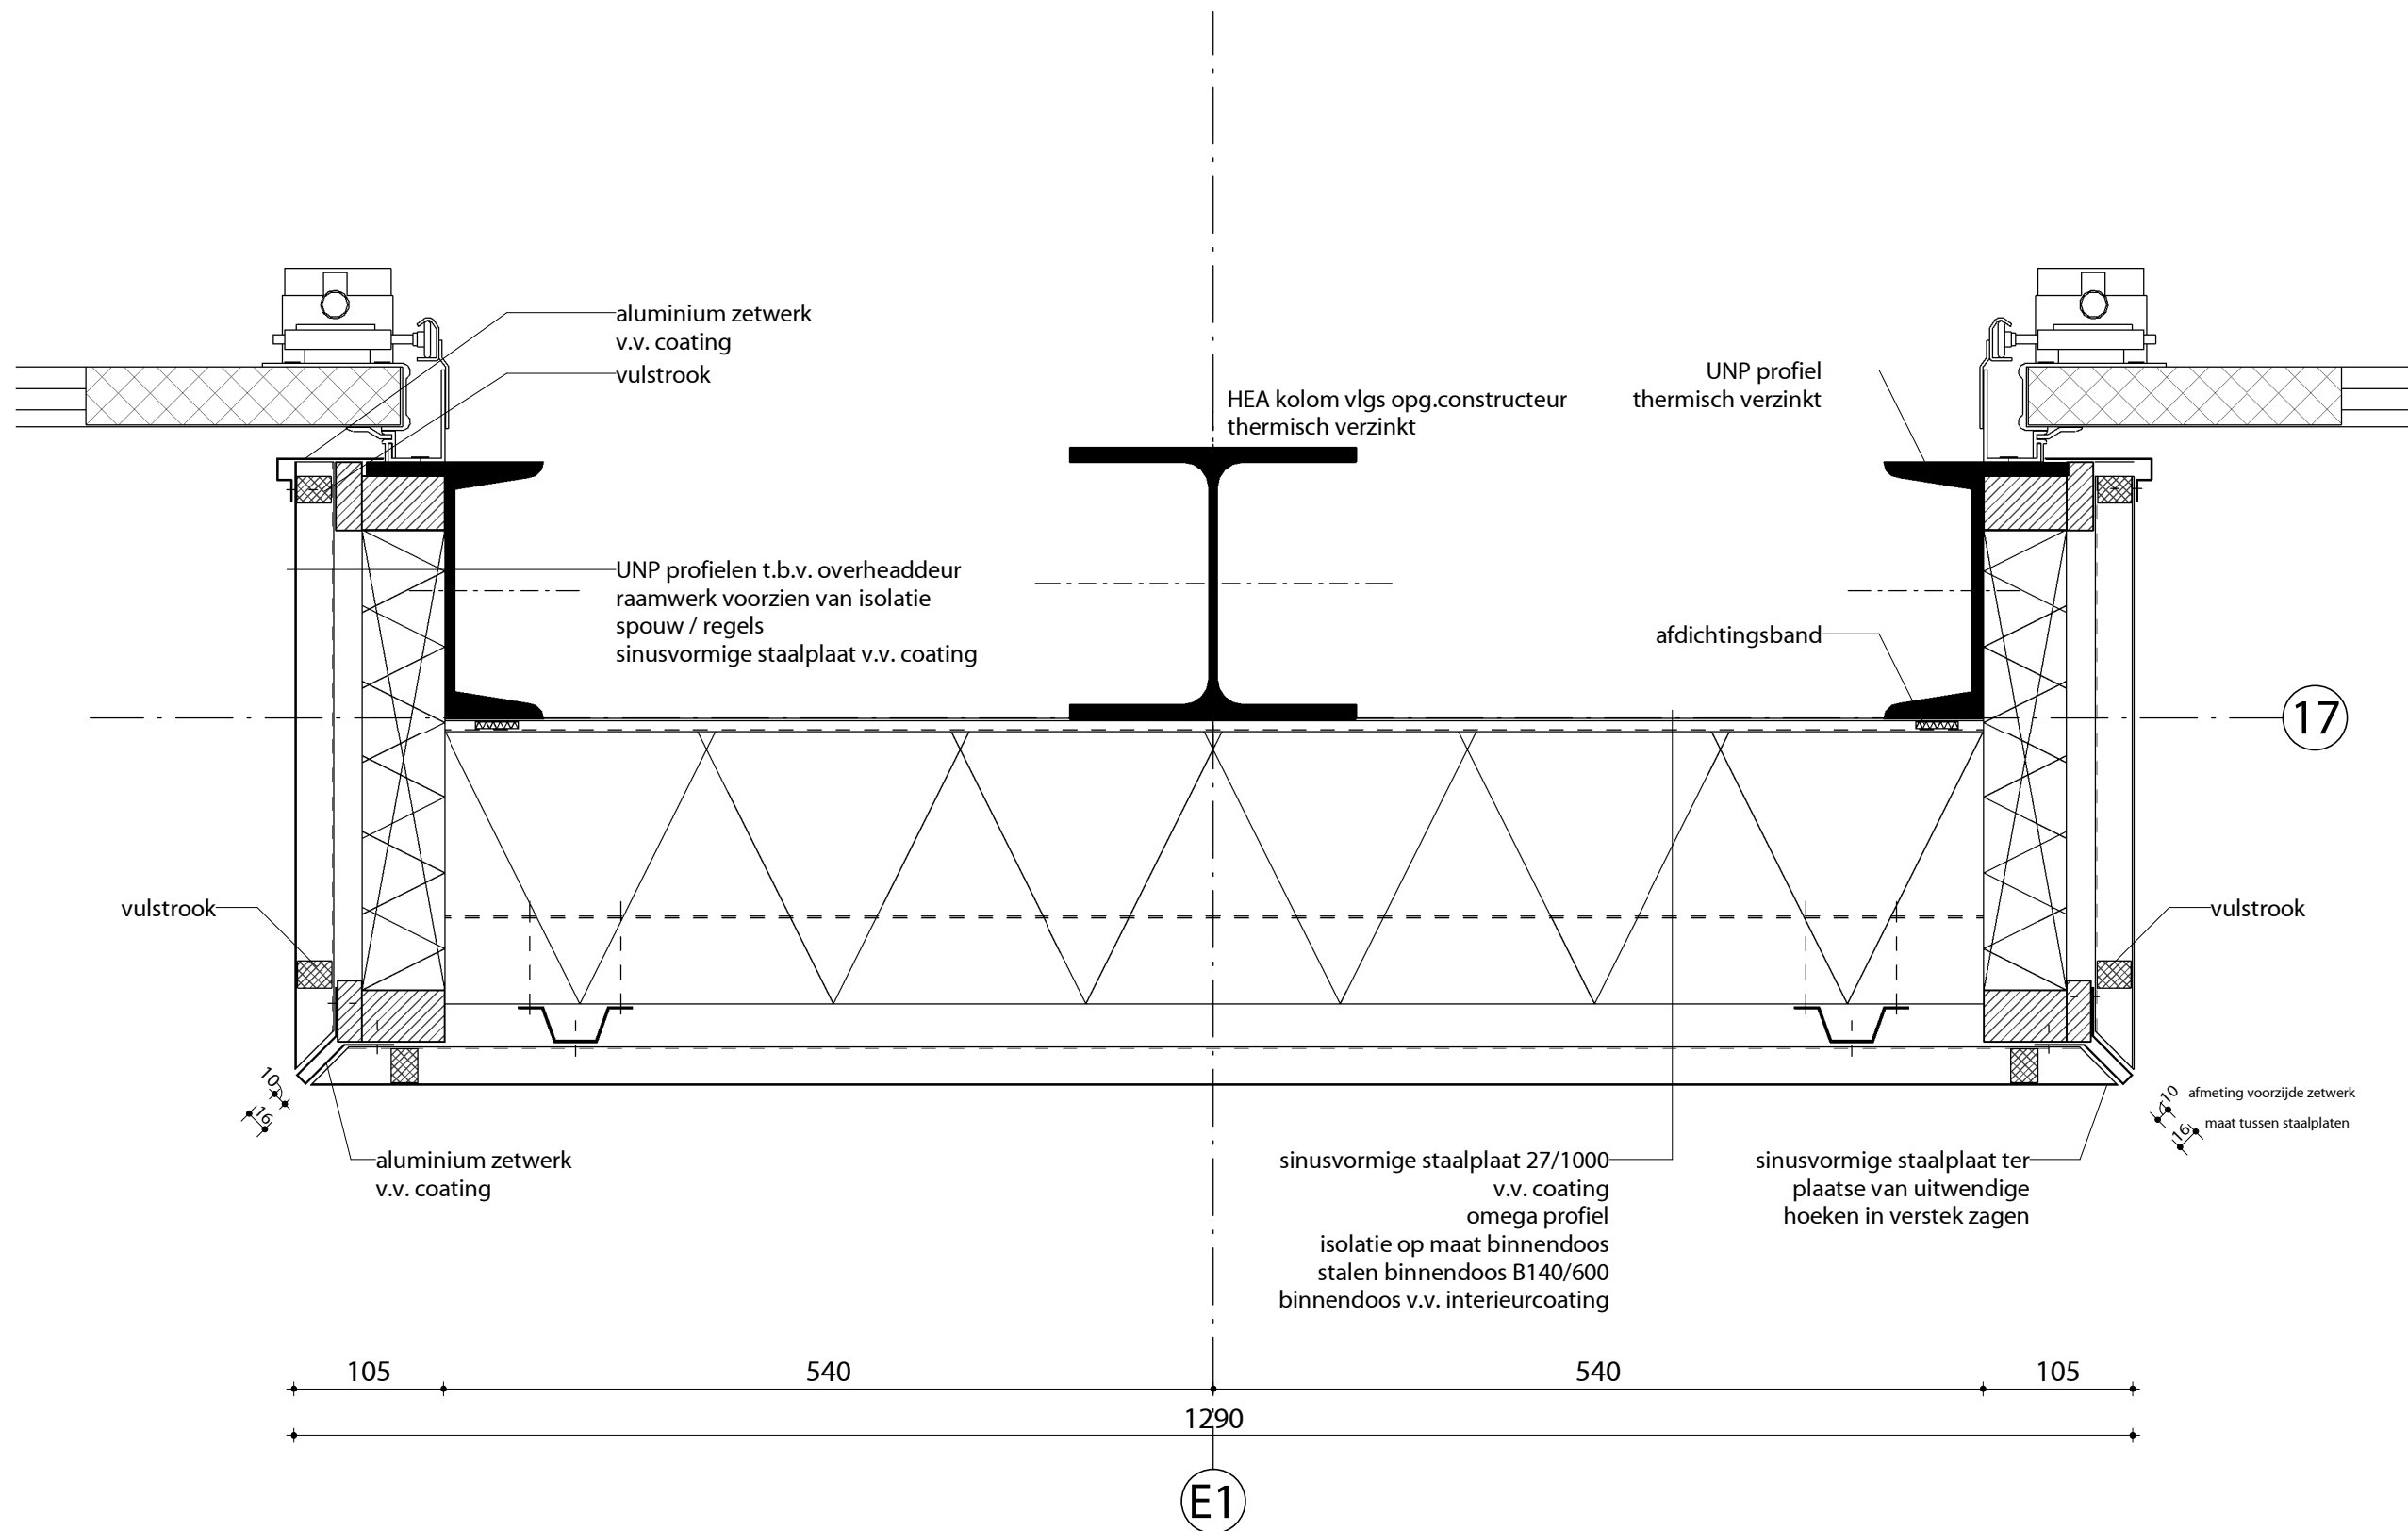

brandweer en gemeentewerf

hengelo gld.

gemeente Bronckhorst

principe details

detail 08

technisch ontwerp

gewijzigd

datum

formaat

getekend

schaal

projectnummer

bladnummer

20160201

A3

rvdw

1:5


15-1019

T200-08


al het benodigd hulpstaal t.b.v. o.a. gevelbekleding / kozijnen / vliesgevels, dakopeningen, dakopstanden e.d. dient inclusief te zijn

lid van de bna


BNA

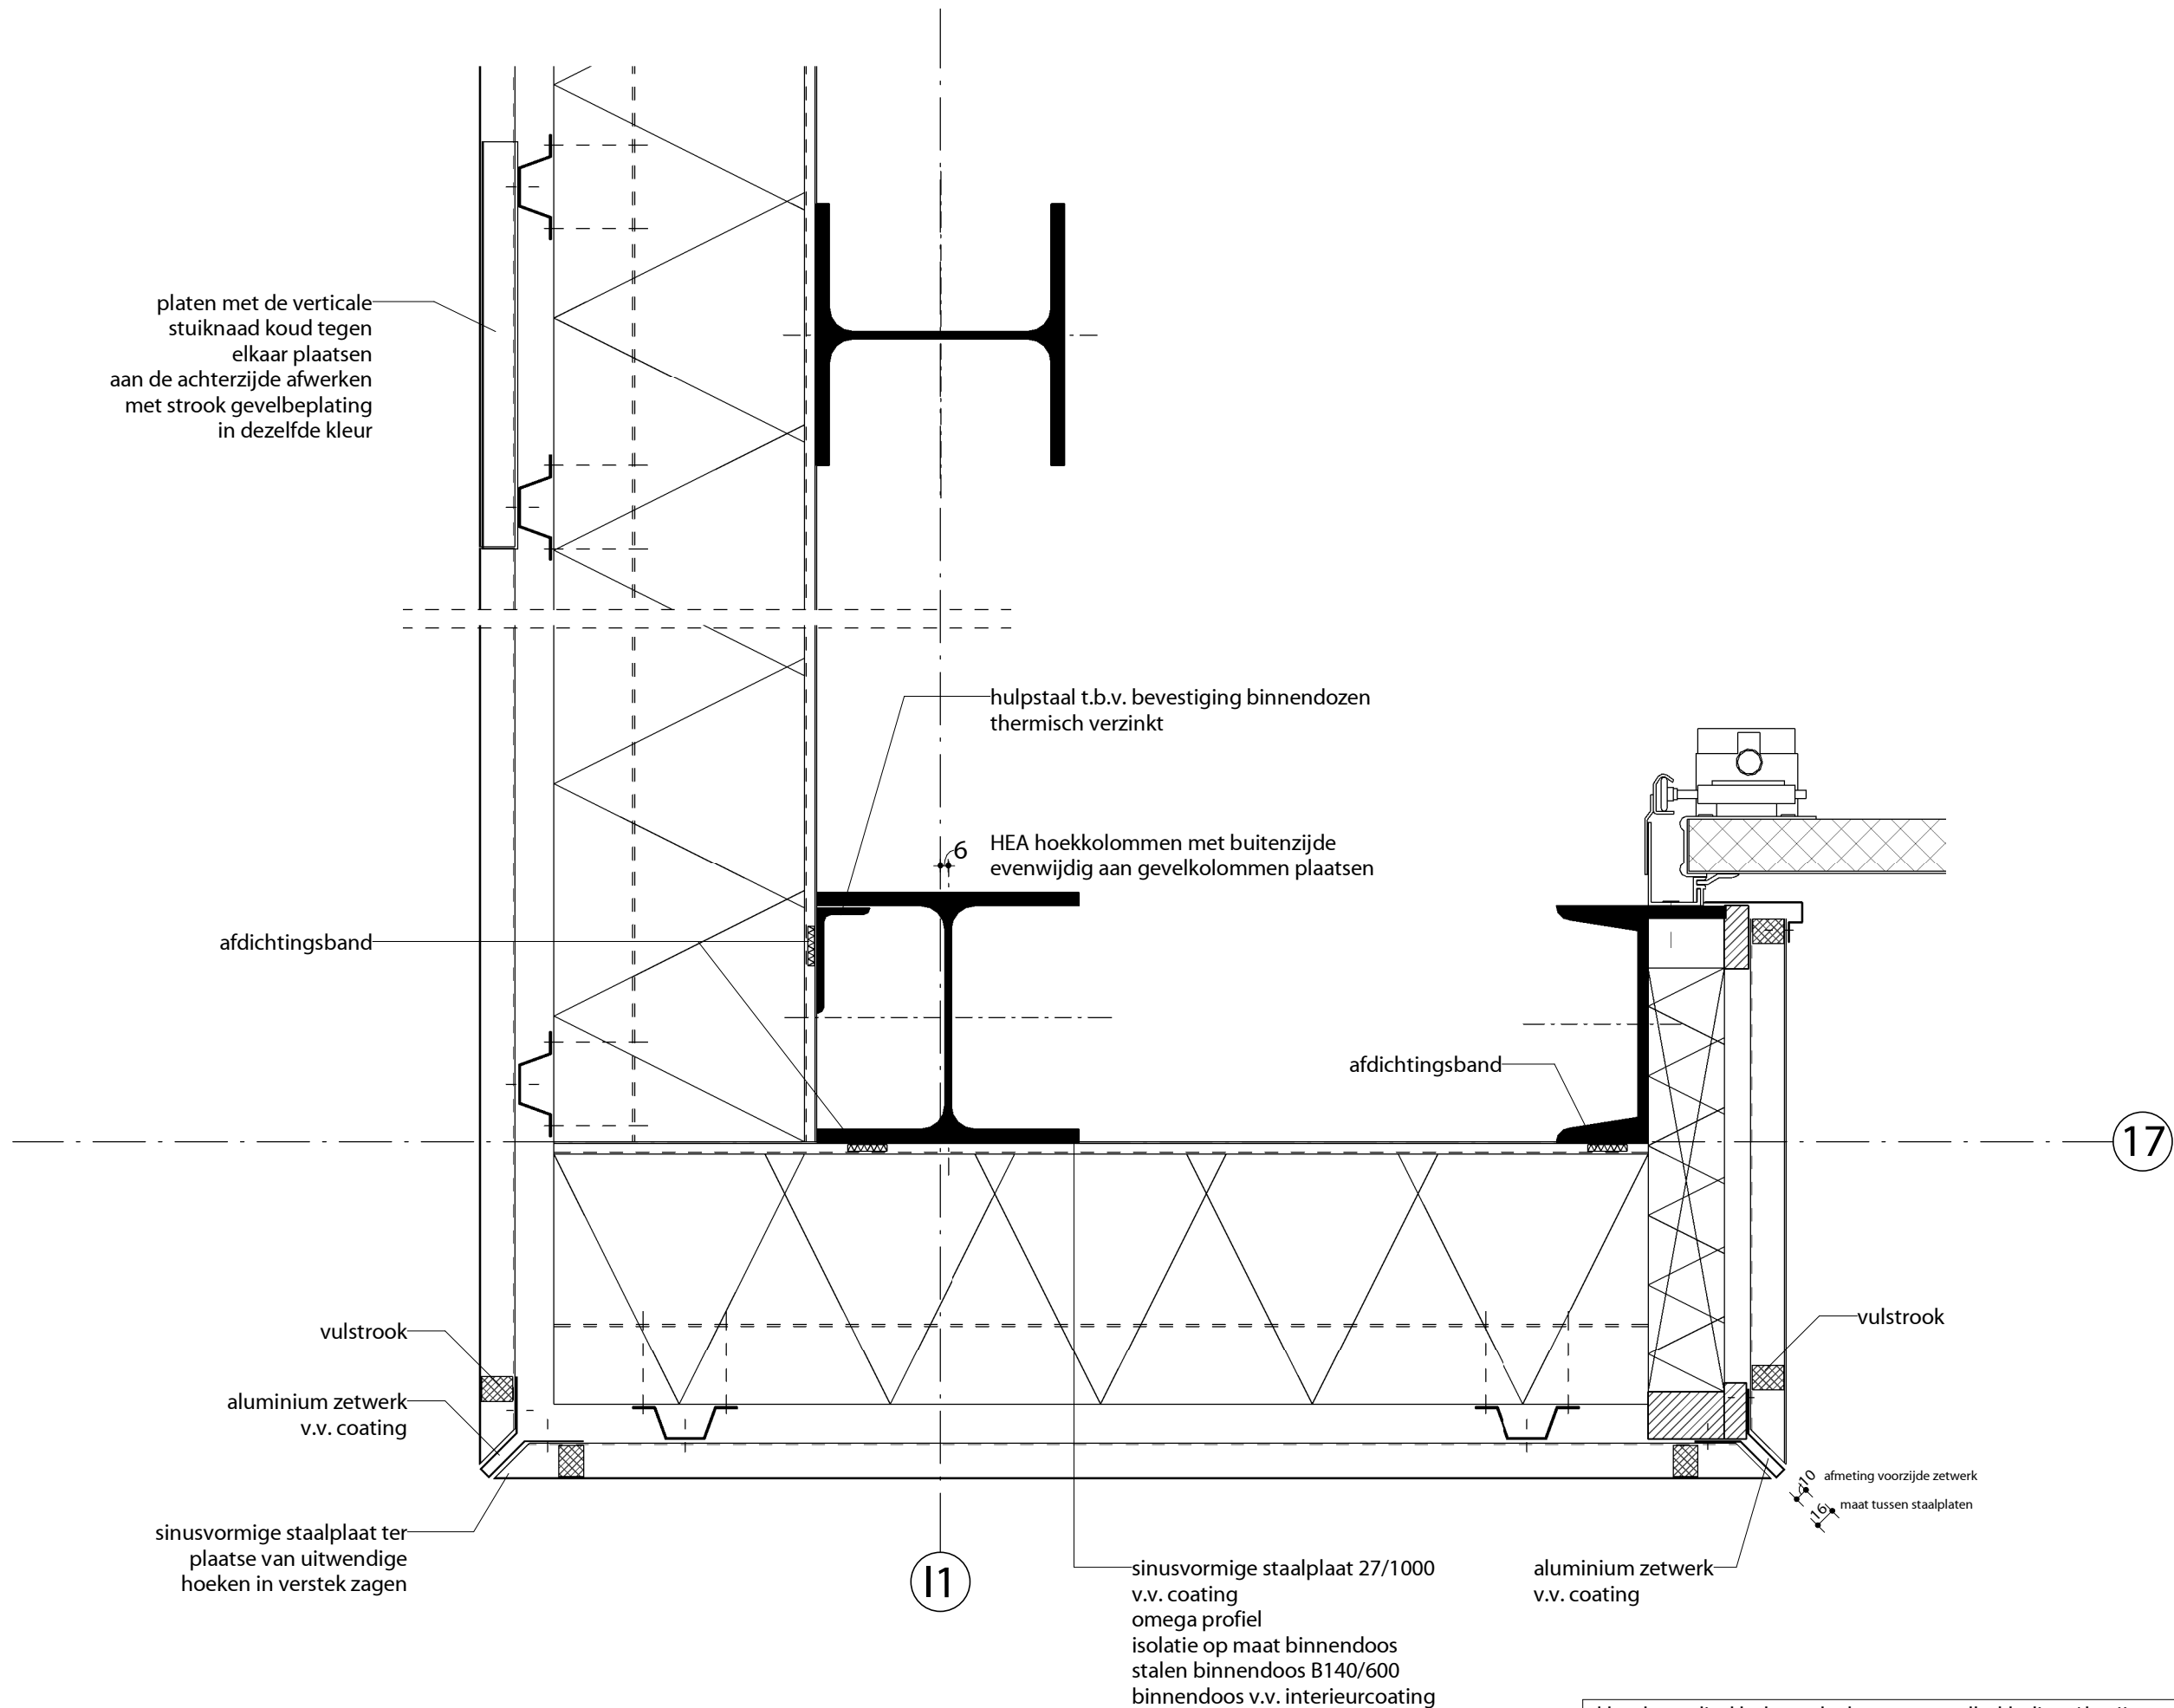

al het benodigd hulpstaal t.b.v. o.a. gevelbekleding / kozijnen /
vliesgevels, dakopeningen, dakopstanden e.d. dient inclusief te zijn

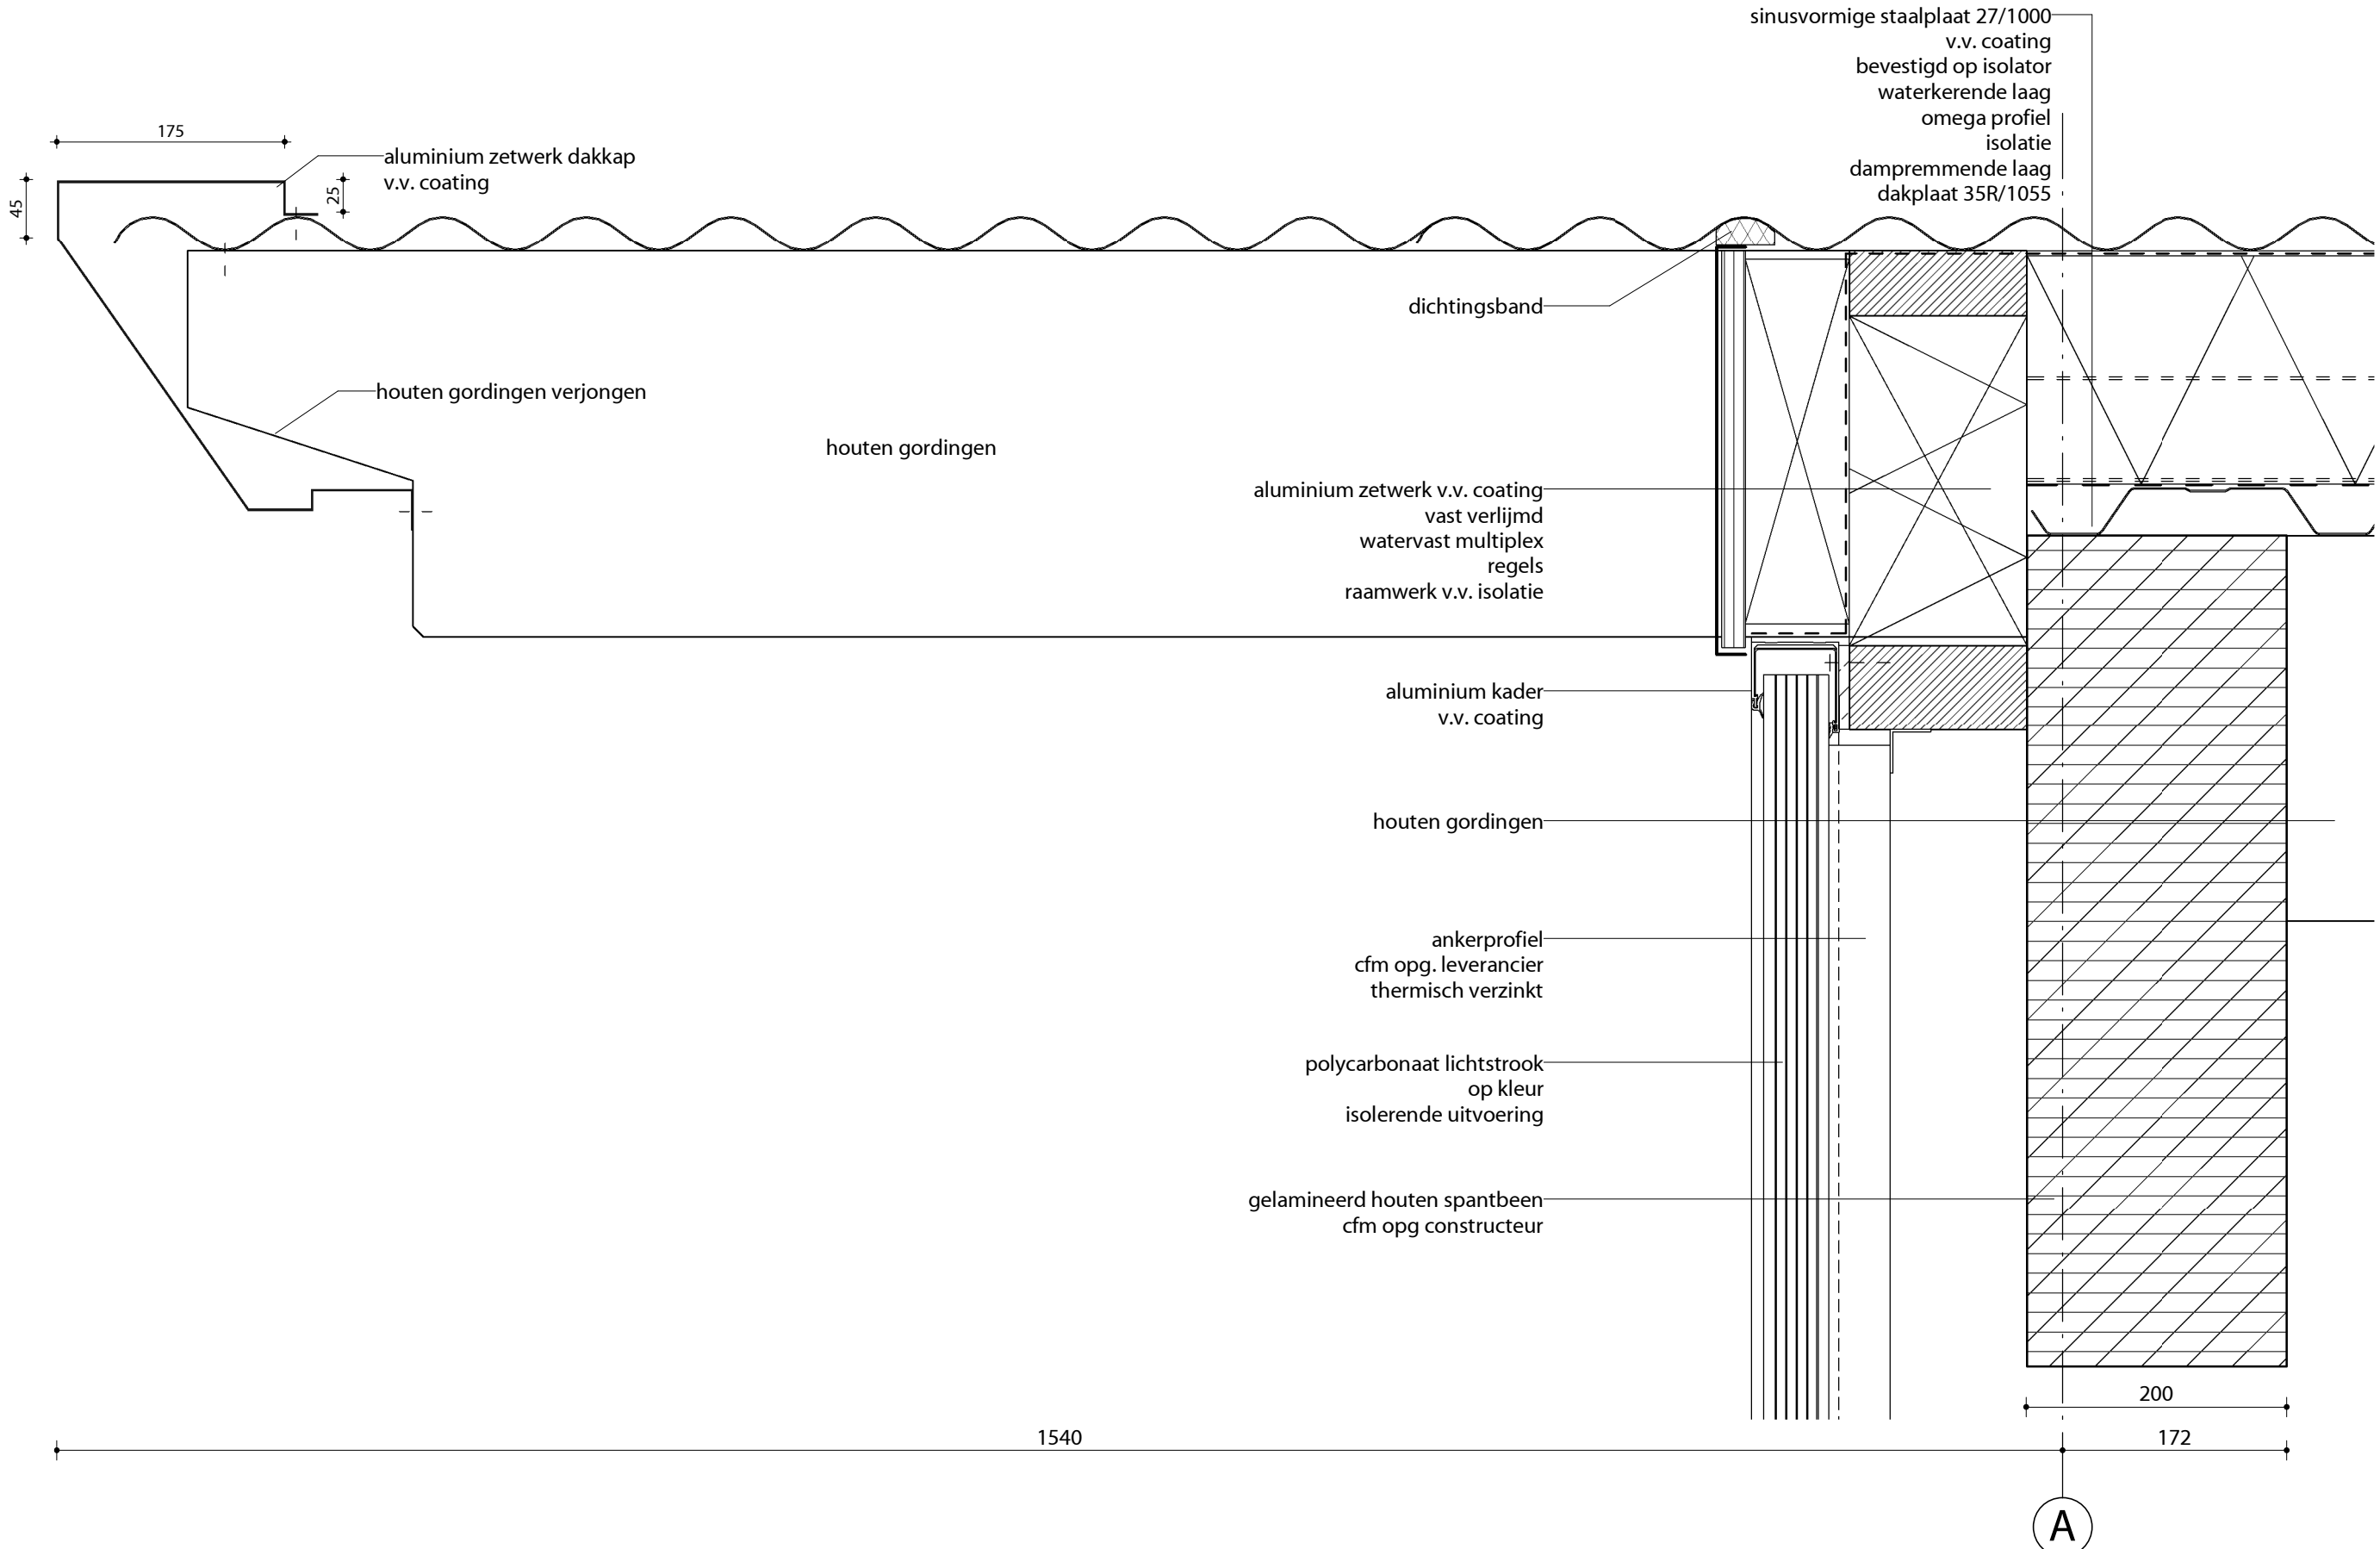

al het benodigd hulpstaal t.b.v. o.a. gevelbekleding / kozijnen /
vliesgevels, dakopeningen, dakopstanden e.d. dient inclusief te zijn

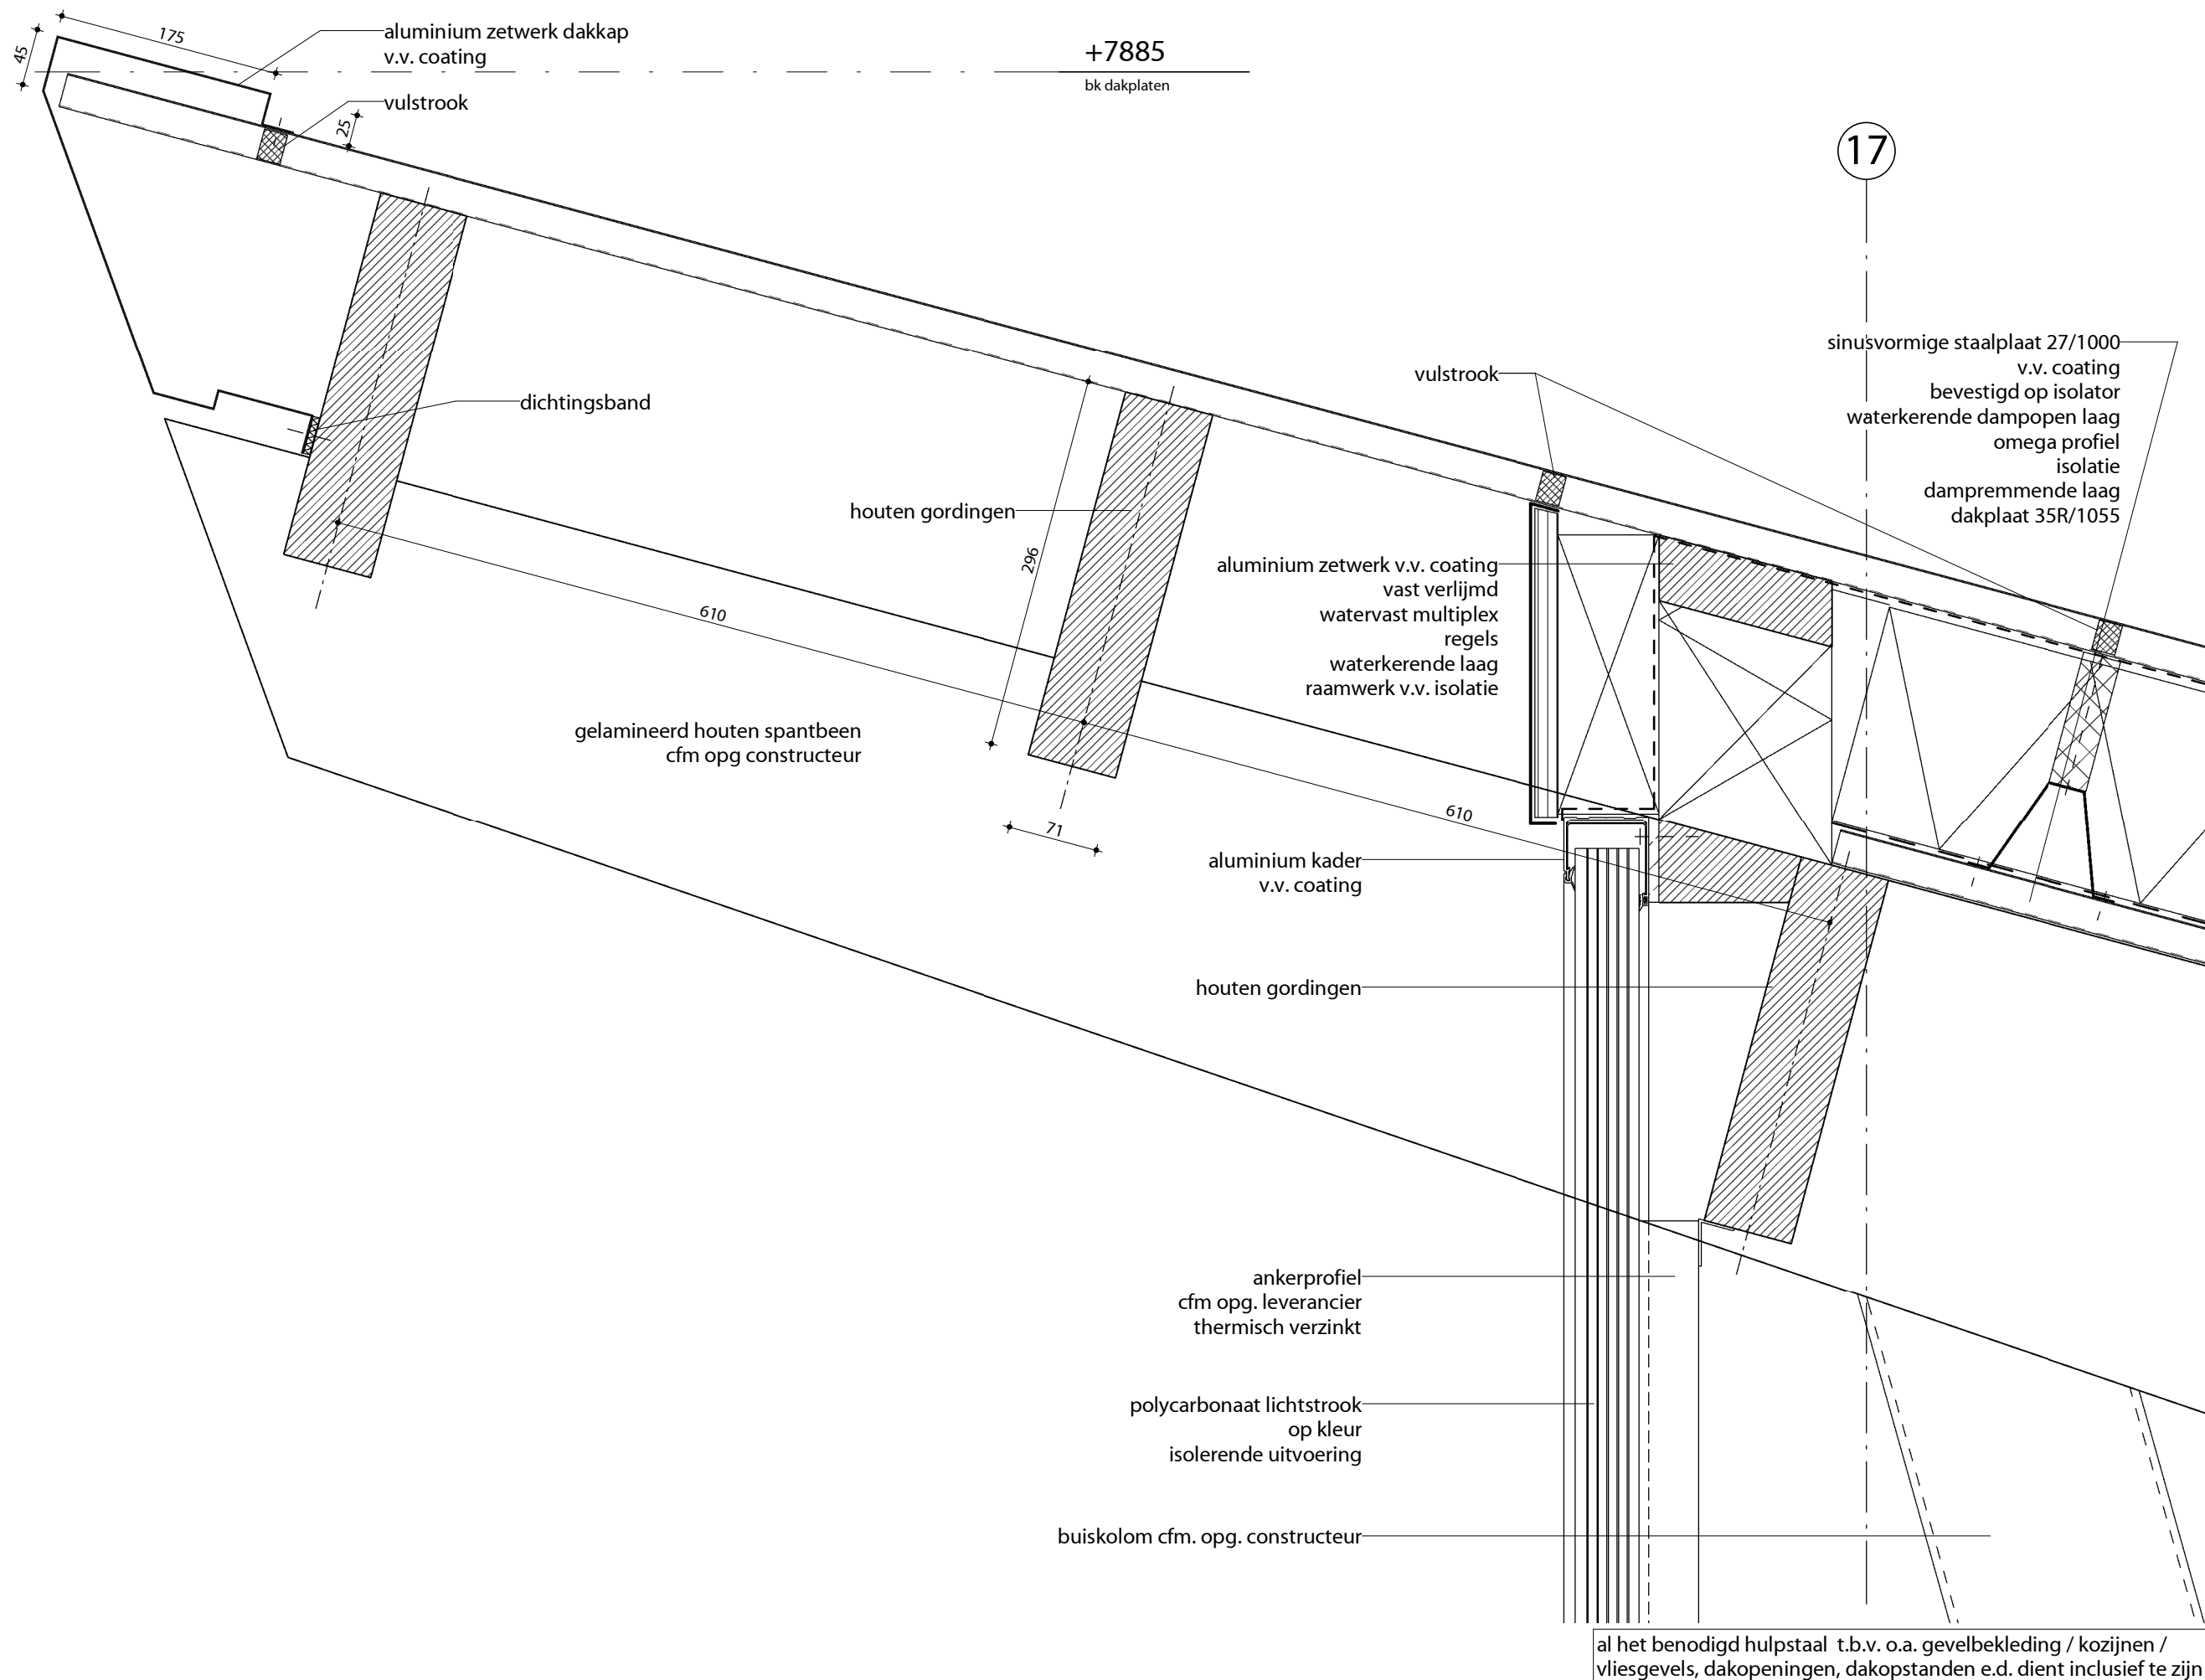

VAN PELT ARCHITECTEN BV

Sint Lambertusstraat 49
NL-5266 AD Cromvoirt
Postbus 17
NL-5266 ZG Cromvoirt
+31 (0)411 643 800
+31 (0)411 643 884

telefoon
fax

e-mail
website

info@vpaa.nl
www.vpaa.nl

brandweer en gemeentewerf
hengelo gld.
gemeente Bronckhorst

project
opdrachtgever
onderdeel

principe details
detail 11
technisch ontwerp


gewijzigd
datum
formaat
getekend
schaal
projectnummer
bladnummer

20160201
A3
rvdw
1:5
15-1019
T200-11

+P

00

lling

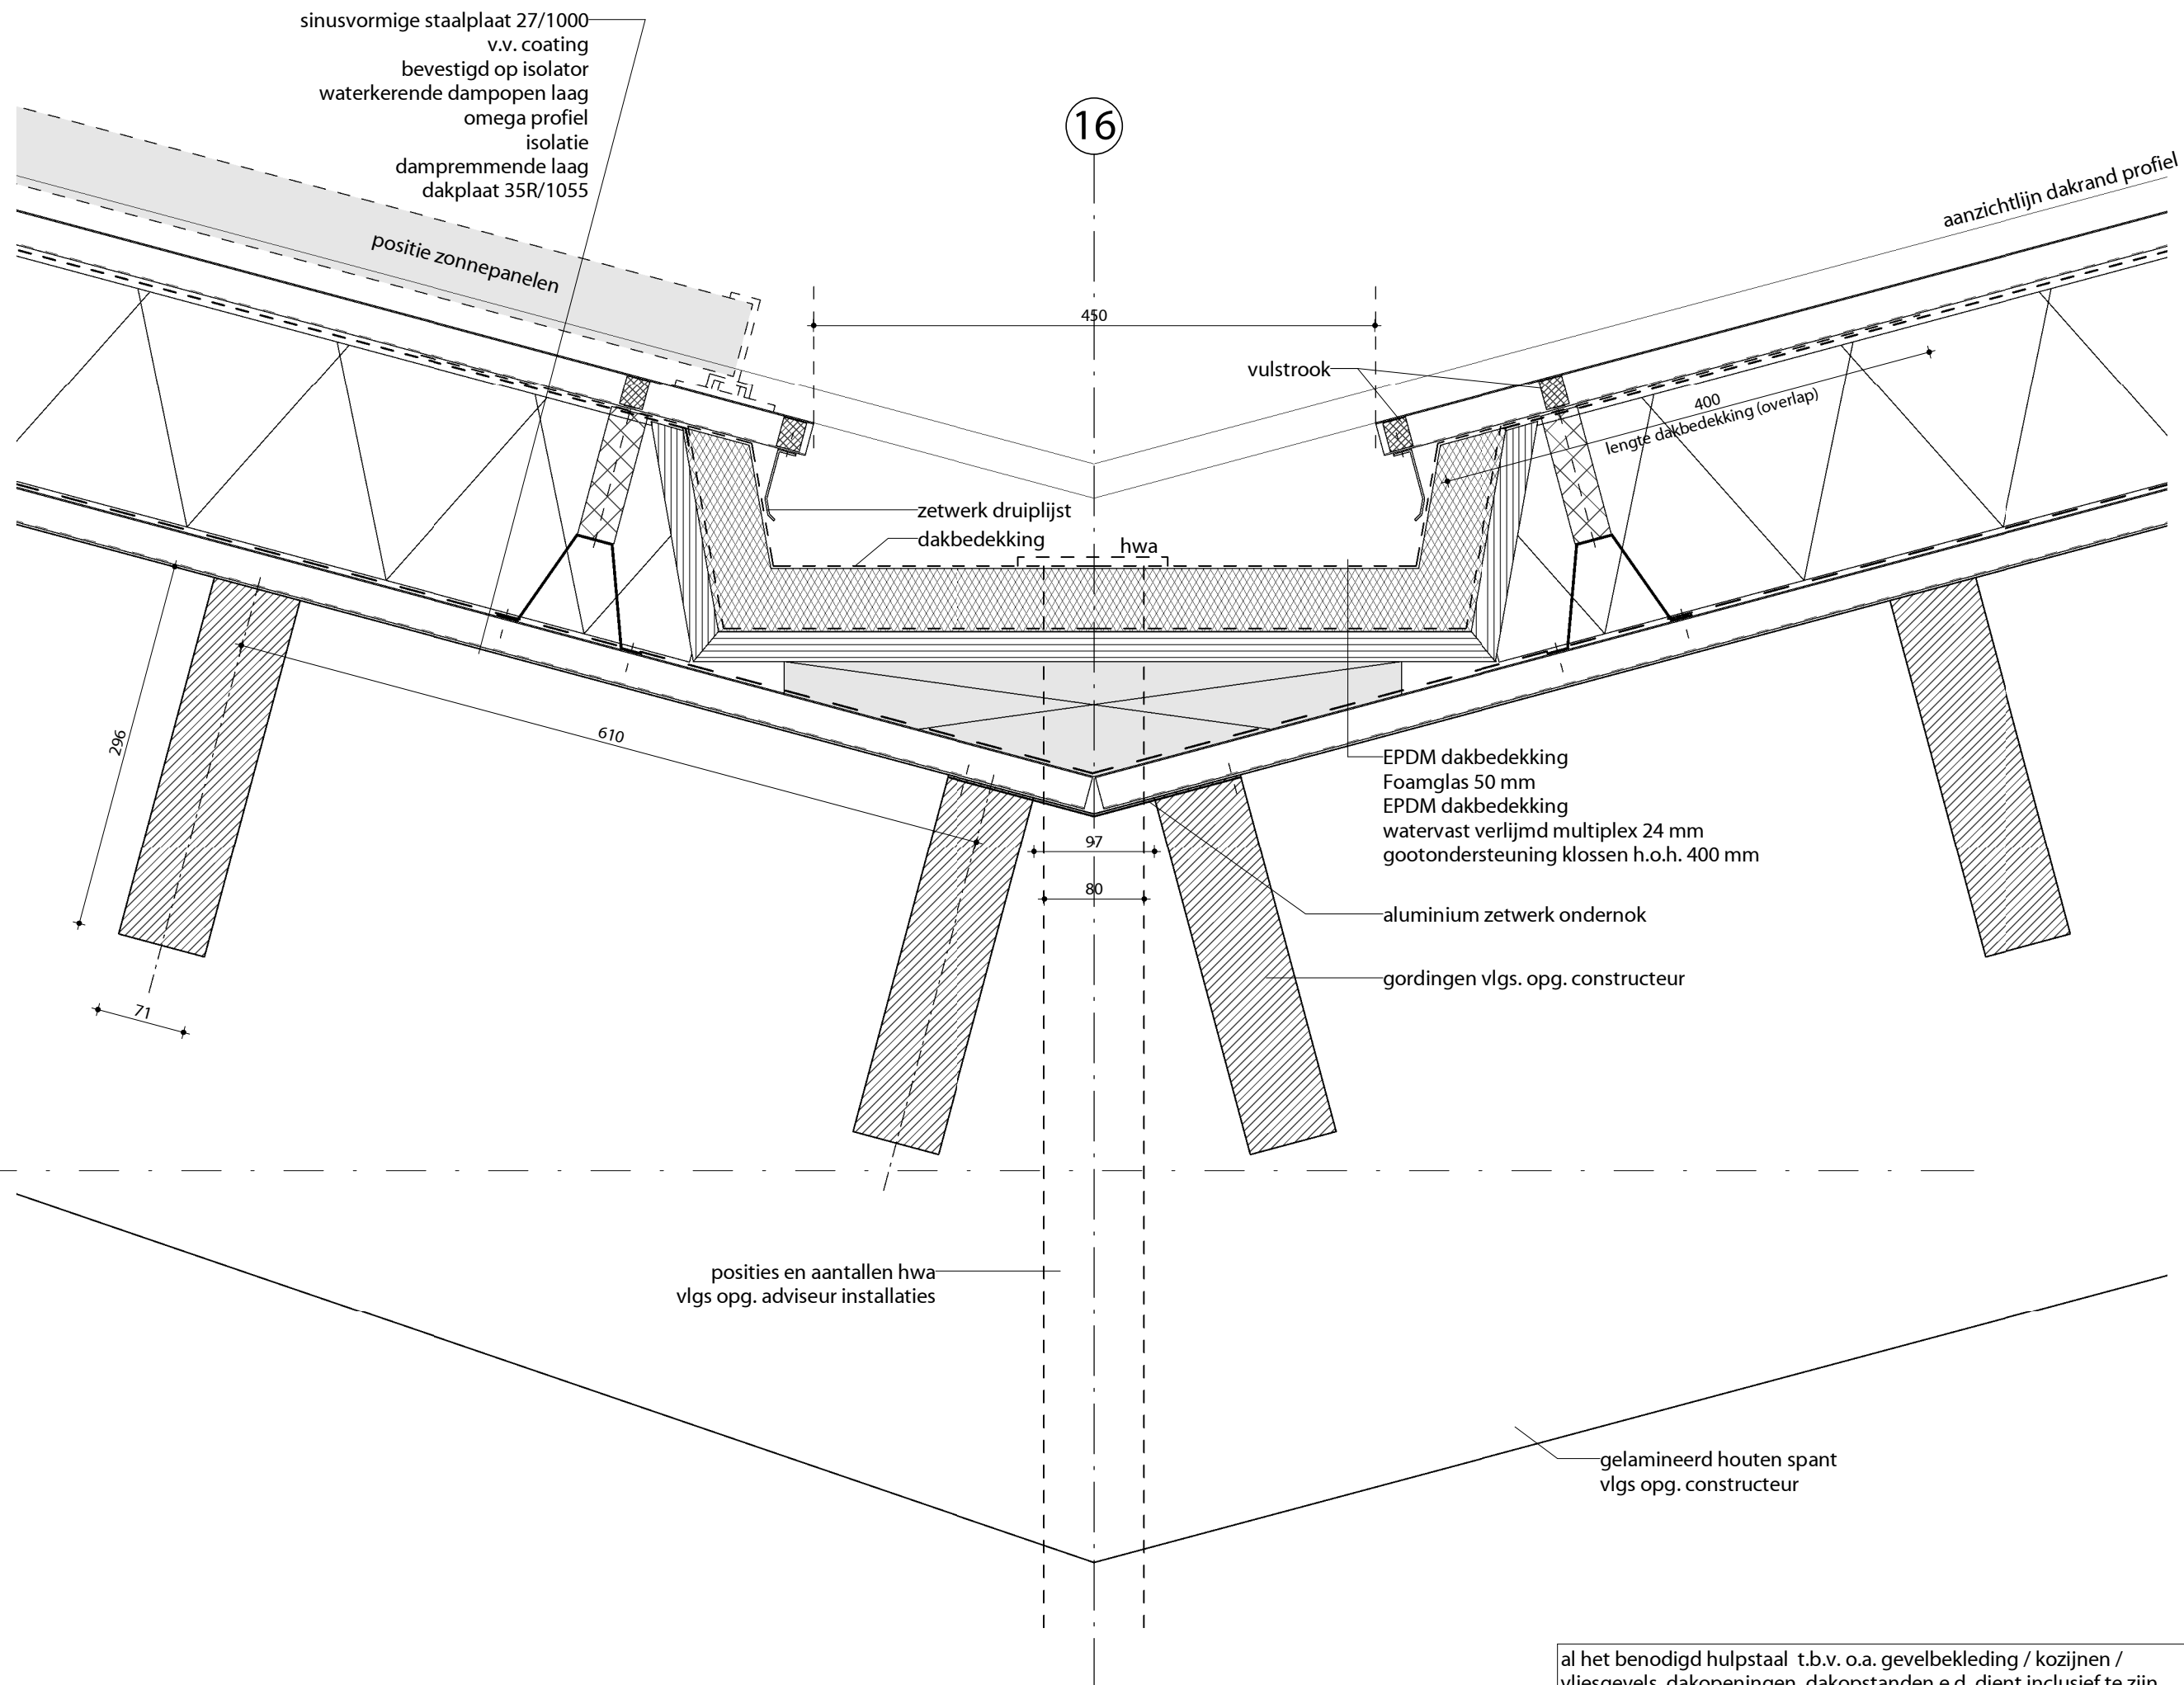


VAN PELT ARCHITECTEN BV
Sint Lambertusstraat 49
NL-5266 AD Cromvoirt
Postbus 17
NL-5266 ZG Cromvoirt
telefoon +31 (0)411 643 800
fax +31 (0)411 643 884
e-mail info@vpaa.nl
website www.vpaa.nl

brandweer en gemeentewerf
hengelo gld.
gemeente Bronckhorst
project
opdrachtgever
onderdeel
principe details
detail 12
technisch ontwerp

gewijzigd
datum 20160201
formaat A3
getekend rvdw
schaal 1:5
projectnummer 15-1019
bladnummer T200-12

al het benodigd hulpstaal t.b.v. o.a. gevelbekleding / kozijnen /
vliesgevels, dakopeningen, dakopstanden e.d. dient inclusief te zijn

lid van de bna BNA

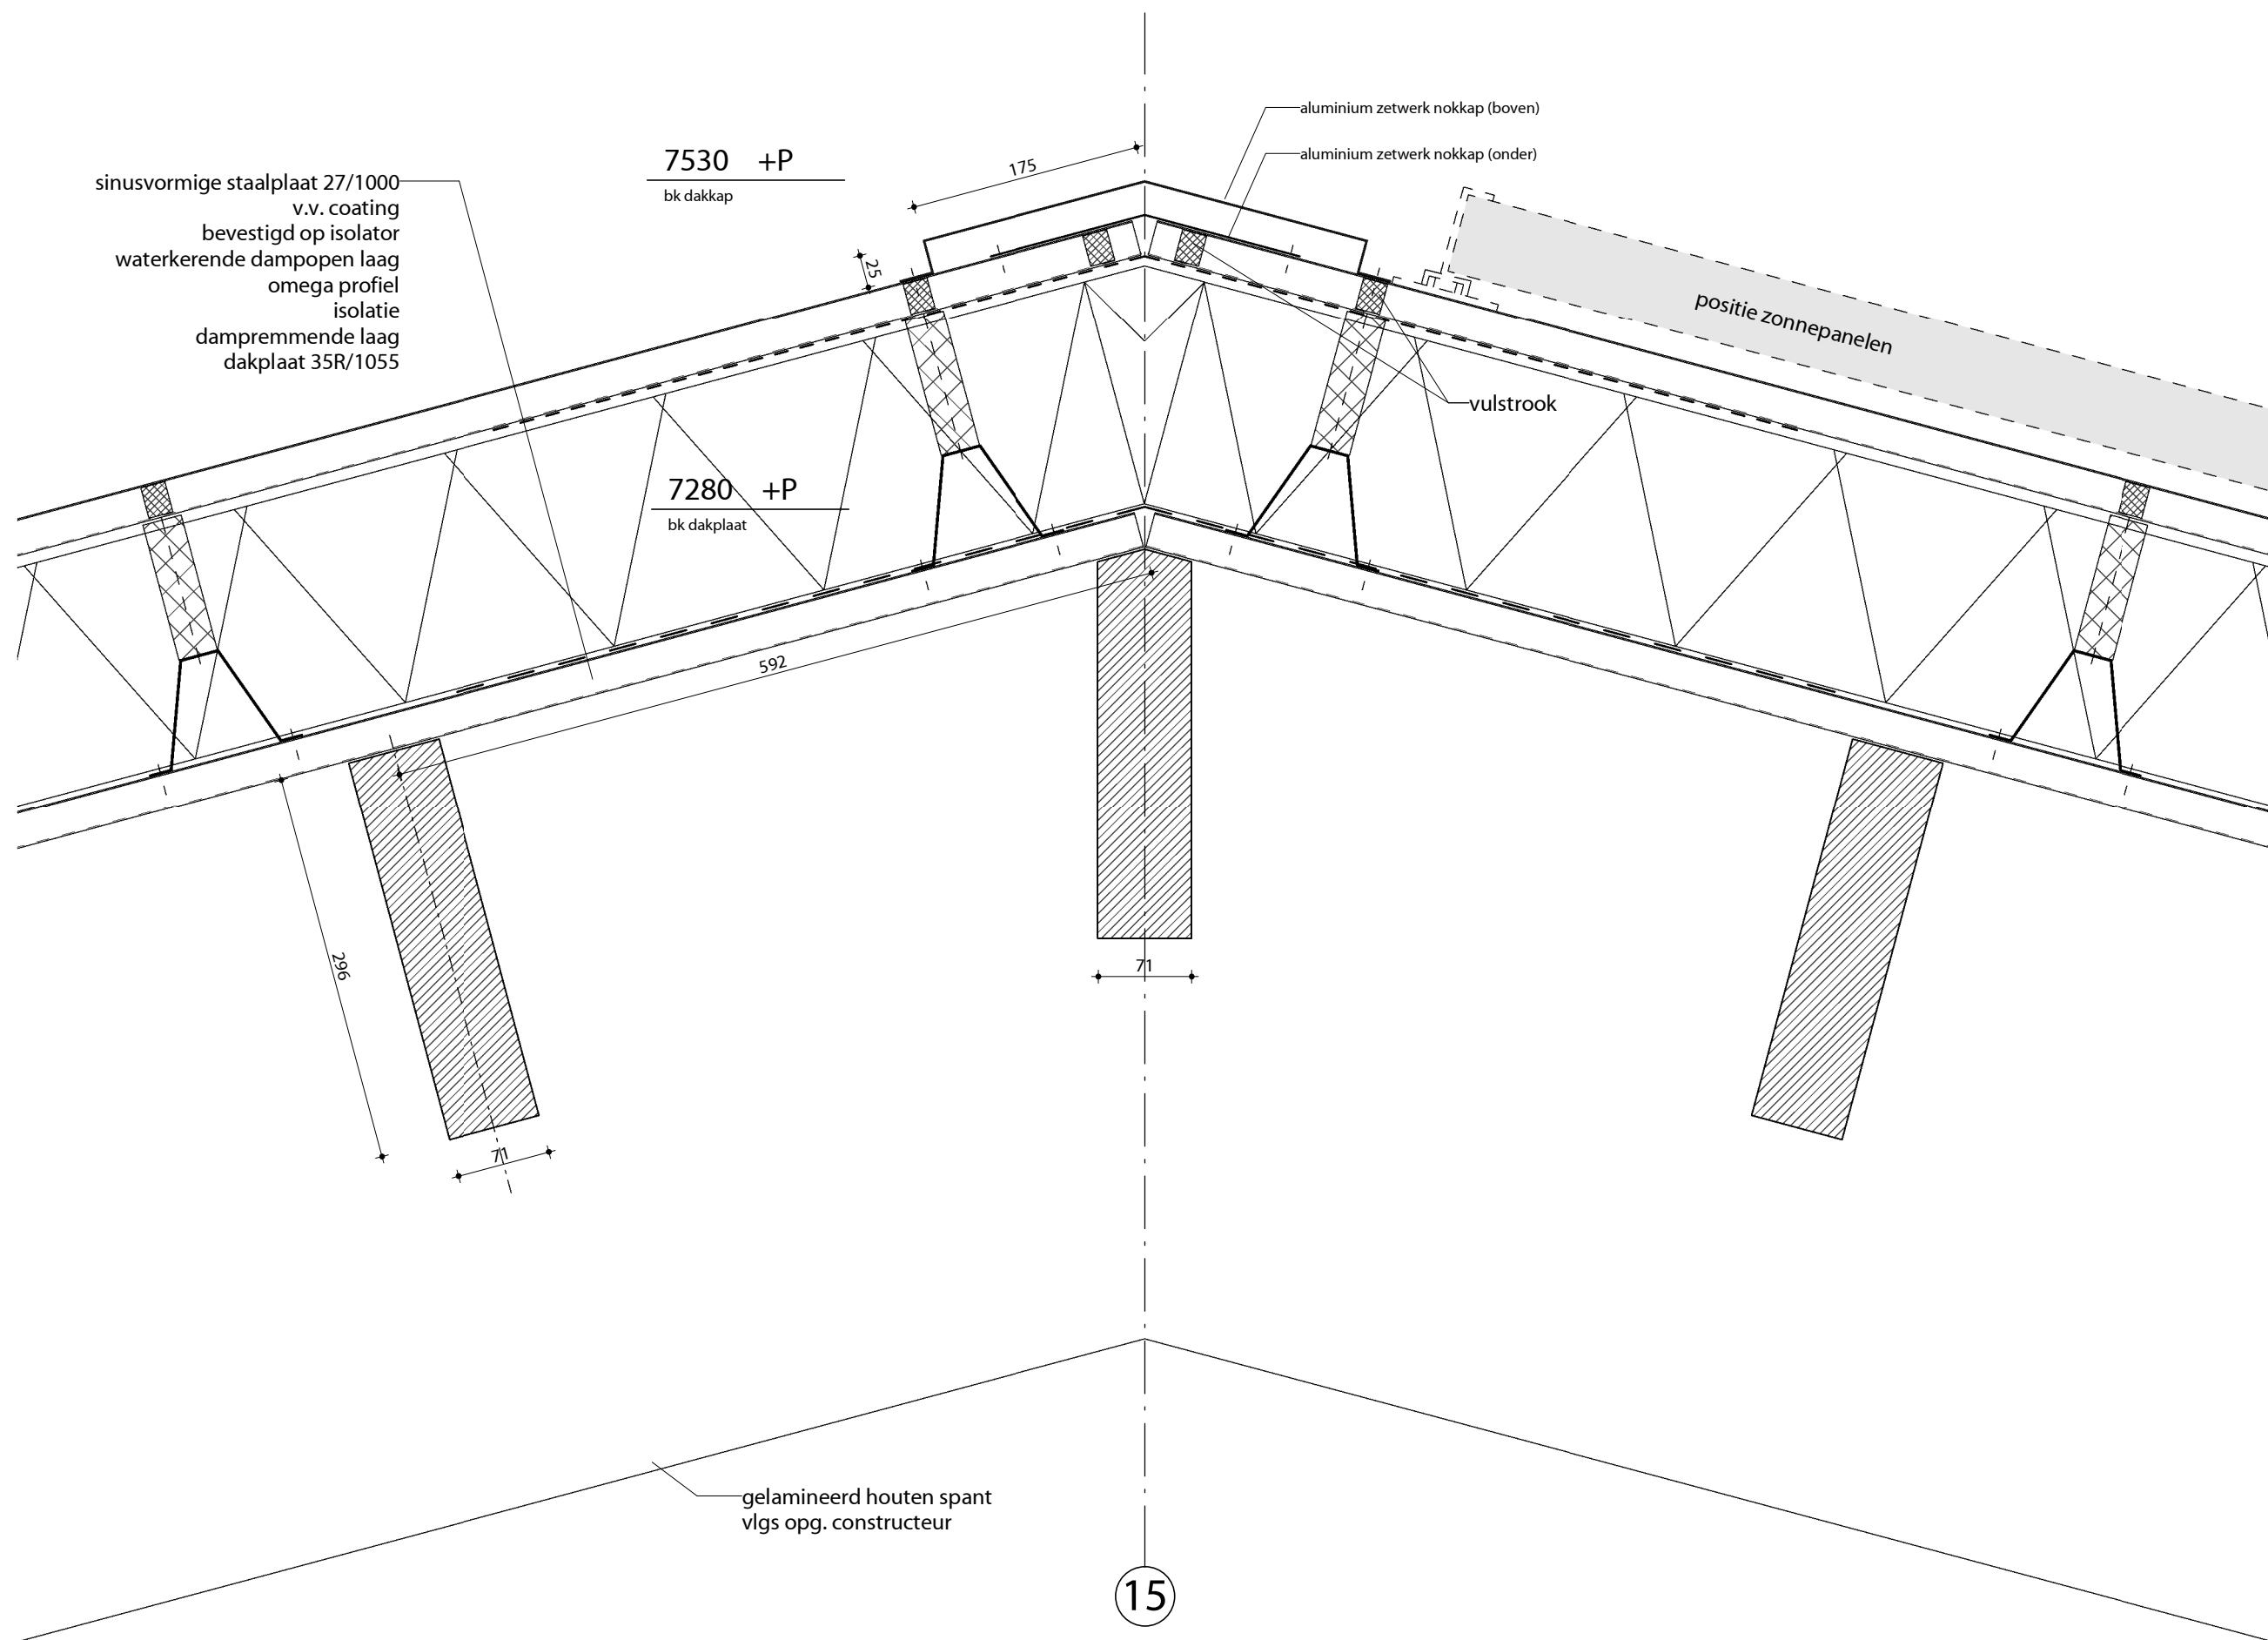



Sint Lambertusstraat 49
NL-5266 AD Cromvoirt
Postbus 17
NL-5266 ZG Cromvoirt
+31 (0)411 643 800
+31 (0)411 643 884

e-mail info@vpaa.nl
website www.vpaa.nl


brandweer en gemeentewerf
hengelo gld.
gemeente Bronckhorst

principe details
detail 14
technisch ontwerp

project
opdrachtgever
onderdeel

<i>gewijzigd</i>	
<i>datum</i>	20160201
<i>formaat</i>	A3
<i>getekend</i>	rvdw
<i>schaal</i>	1:5
<i>projectnummer</i>	15-1019
<i>bladnummer</i>	T200-14

BNA

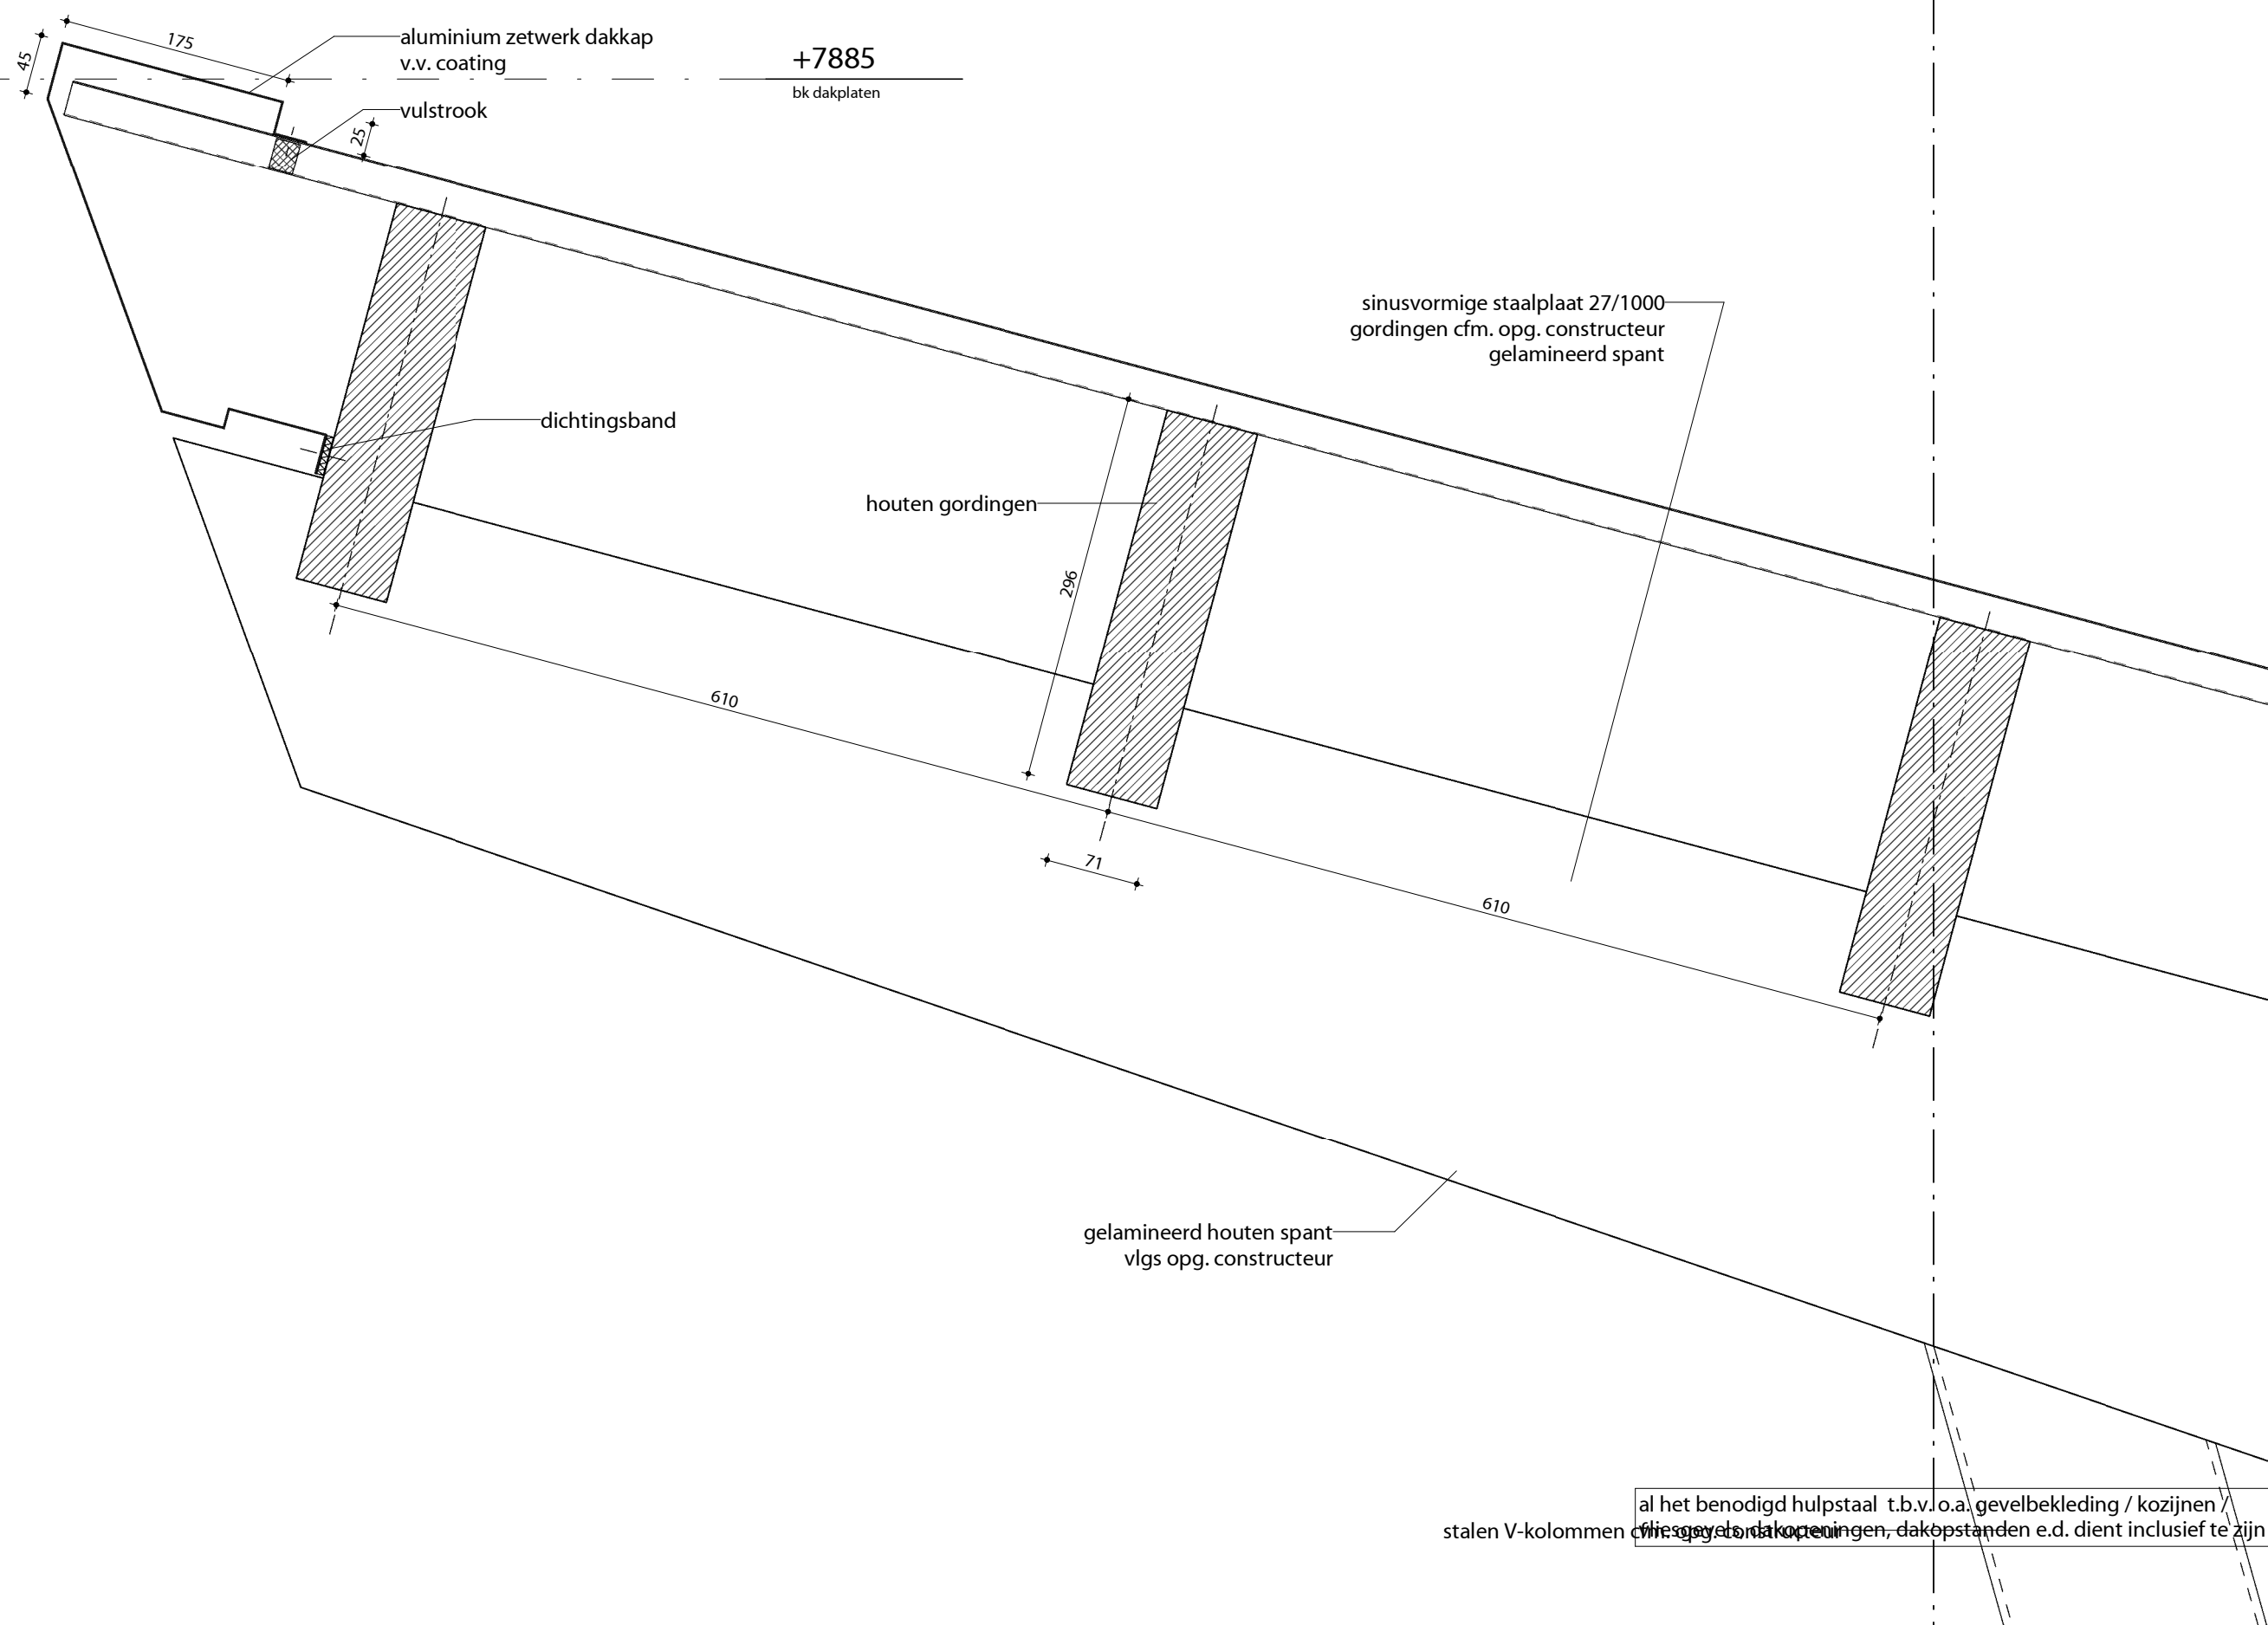

16

sinusvormige staalplaat 27/1000
houten gordingen cfm. opg. constructeur
houten gelamineerd spant cfm opg. constructeur

positie zonnepanelen

aanzichtlijn dakrand profiel

450

vulstrook

zetwerk druiplijst
dakbedekking

hwa

400
lengte dakbedekking (overlap)

EPDM dakbedekking
watervast verlijmd multiplex 24 mm
verkleinde gordingen t.b.v. gootondersteuning

+6000
vrije hoogte stalling

posities en aantallen hwa
vlgs opg. adviseur installaties

gelamineerd houten spant
vlgs opg. constructeur

al het benodigd hulpstaal t.b.v. o.a. gevelbekleding / kozijnen /
vliesgevels, dakopeningen, dakopstanden e.d. dient inclusief te zijn



VAN PELT
ARCHITECTEN

VAN PELT ARCHITECTEN BV

Sint Lambertusstraat 49
NL-5266 AD Cromvoirt
Postbus 17
NL-5266 ZG Cromvoirt
telefoon +31 (0)411 643 800
fax +31 (0)411 643 884

e-mail info@vpaa.nl
website www.vpaa.nl

brandweer en gemeentewerf
hengelo gld.
gemeente Bronckhorst

principe details
detail 15
technisch ontwerp

project
opdrachtgever
onderdeel

gewijzigd
datum 20160201
formaat A3
getekend rvdw
schaal 1:5
projectnummer 15-1019
bladnummer T200-15

lid van de bna BNA

VAN PELT ARCHITECTEN BV

Sint Lambertusstraat 49
NL-5266 AD Cromvoirt
Postbus 17
NL-5266 ZG Cromvoirt
+31 (0)411 643 800
+31 (0)411 643 884

telefoon
fax

e-mail
website


info@vpaa.nl
www.vpaa.nl

brandweer en gemeentewerf
hengelo gld.
gemeente Bronckhorst

project
opdrachtgever

principe details
detail 16
technisch ontwerp

onderdeel

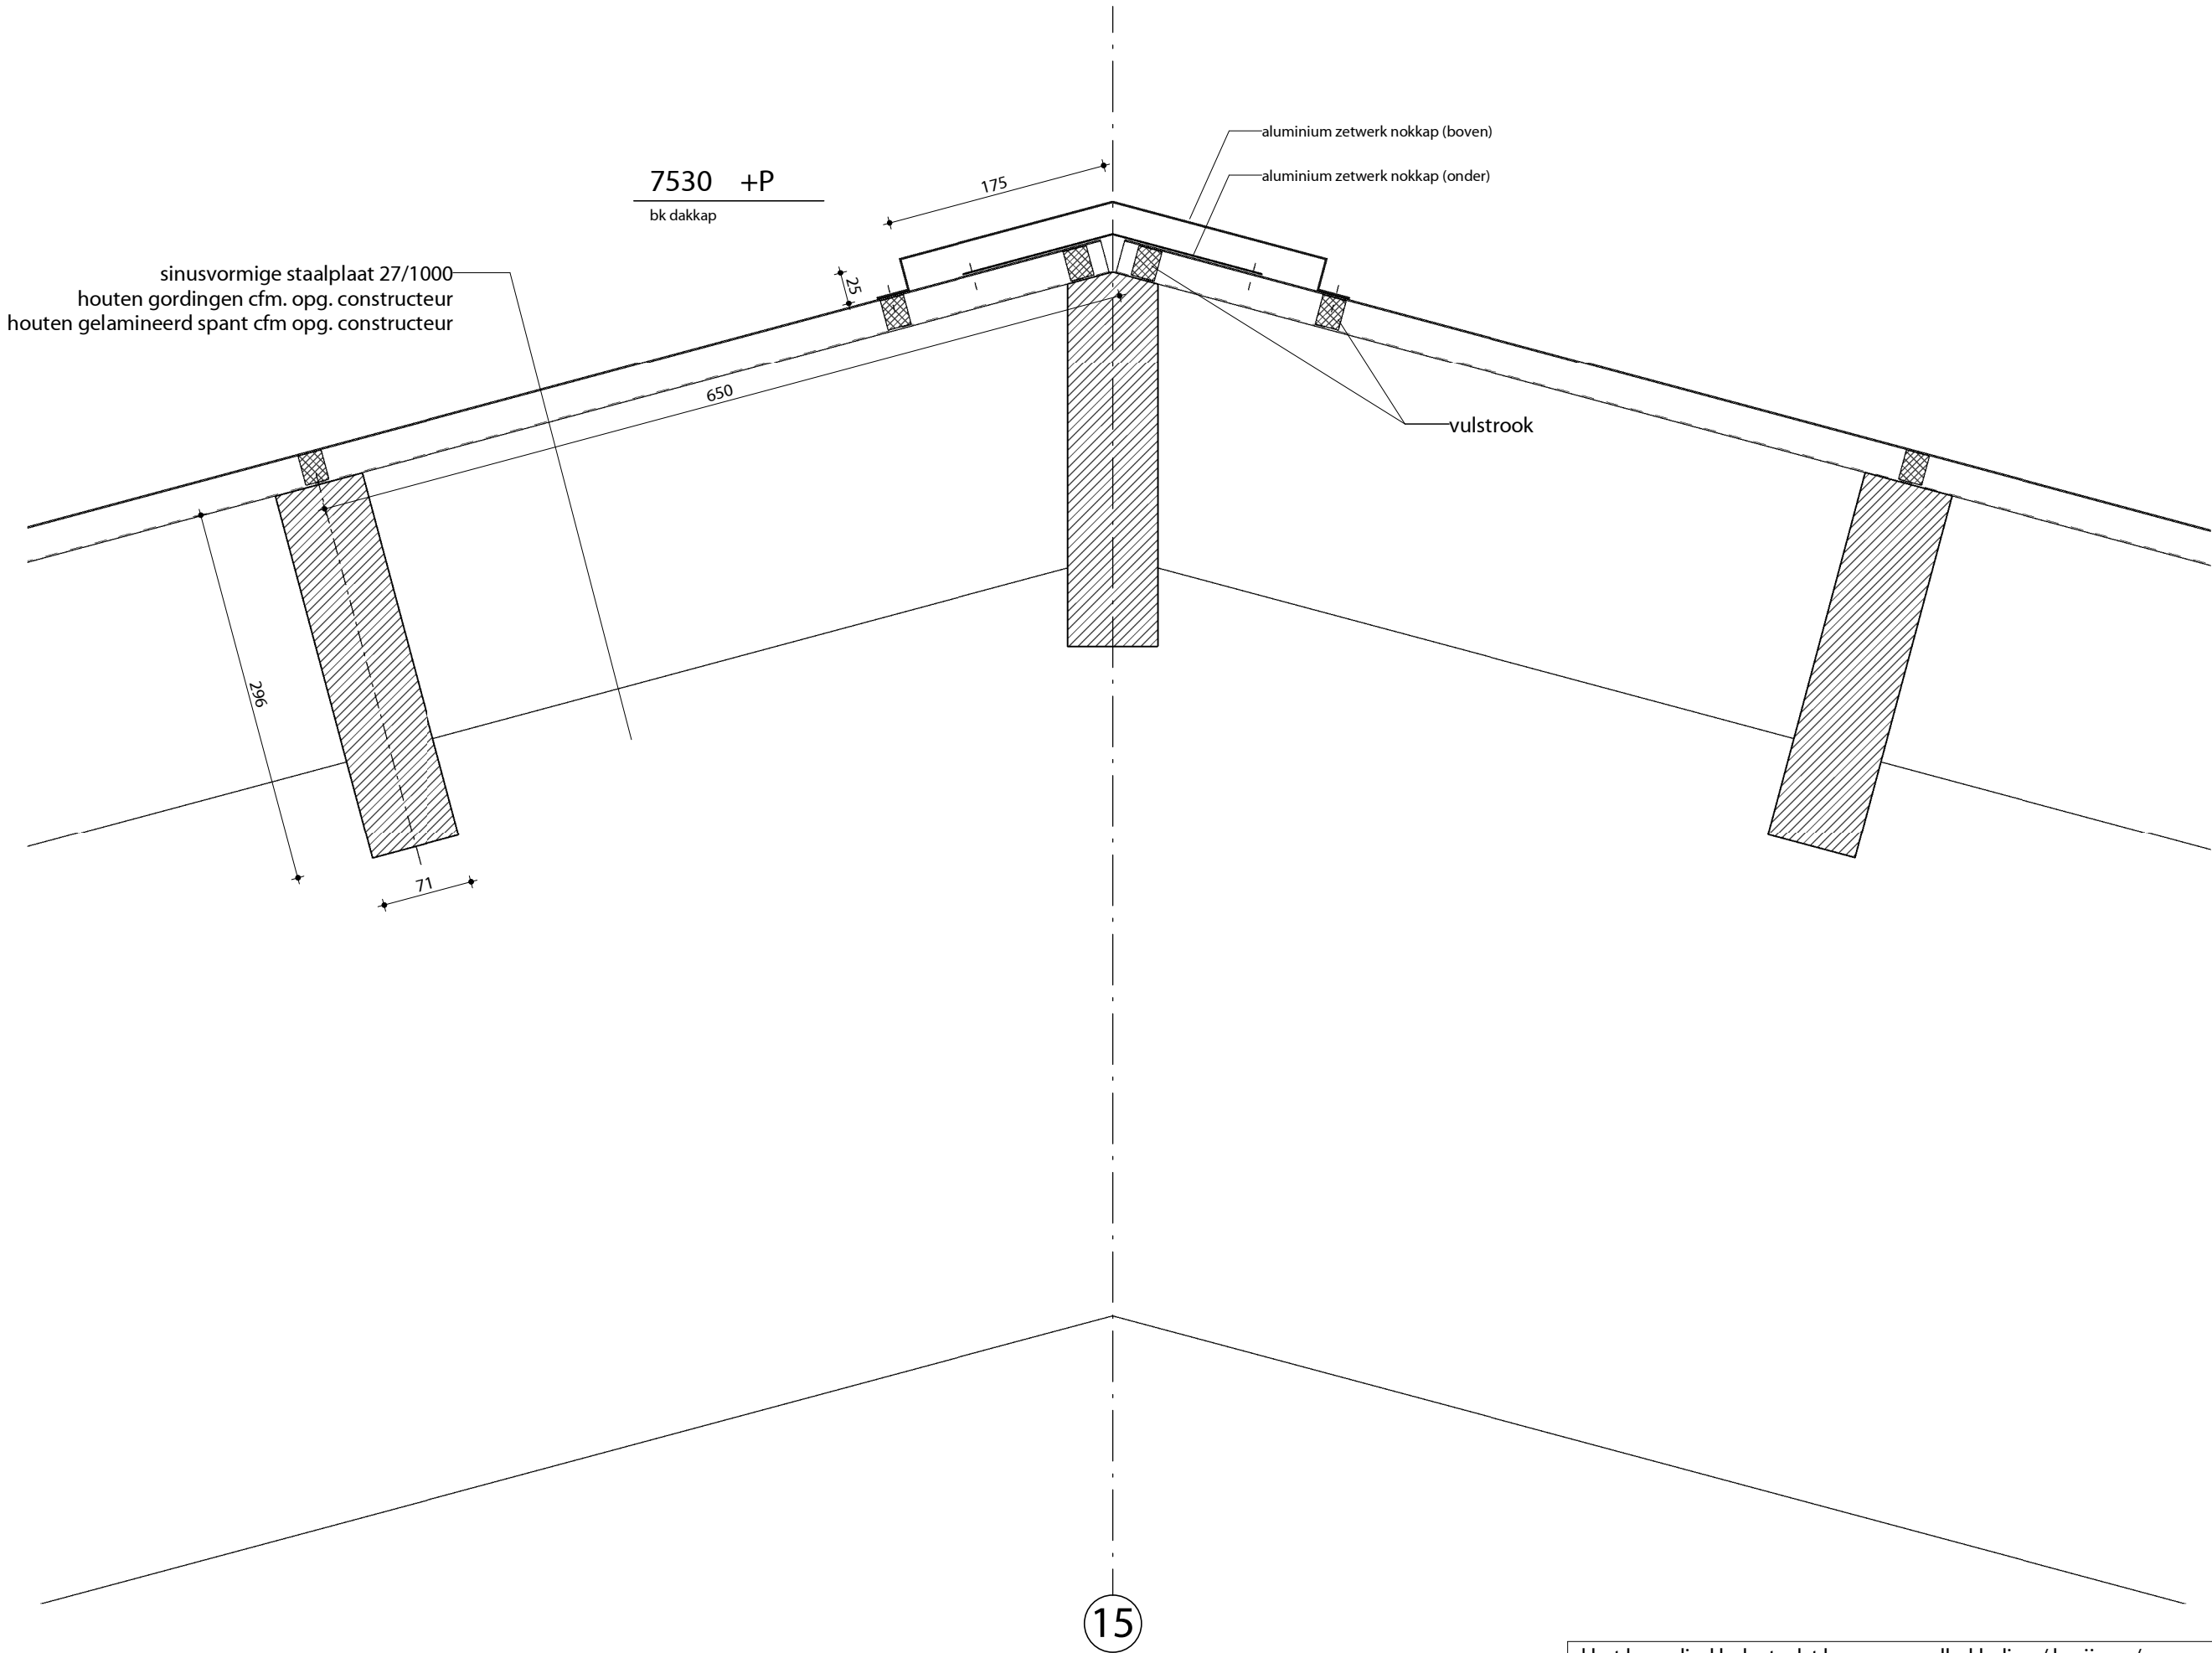

al het benodigd hulpstaal t.b.v. o.a. gevelbekleding / kozijnen /
vliesgevels, dakopeningen, dakopstanden e.d. dient inclusief te zijn

gewijzigd	
datum	20160201
formaat	A3
getekend	rvdw
schaal	1:5
projectnummer	15-1019
bladnummer	T200-16


VAN PELT ARCHITECTEN BV

Sint Lambertusstraat 49
NL-5266 AD Cromvoirt
Postbus 17
NL-5266 ZG Cromvoirt
+31 (0)411 643 800
+31 (0)411 643 884

telefoon
fax

e-mail
website

info@vpaa.nl
www.vpaa.nl

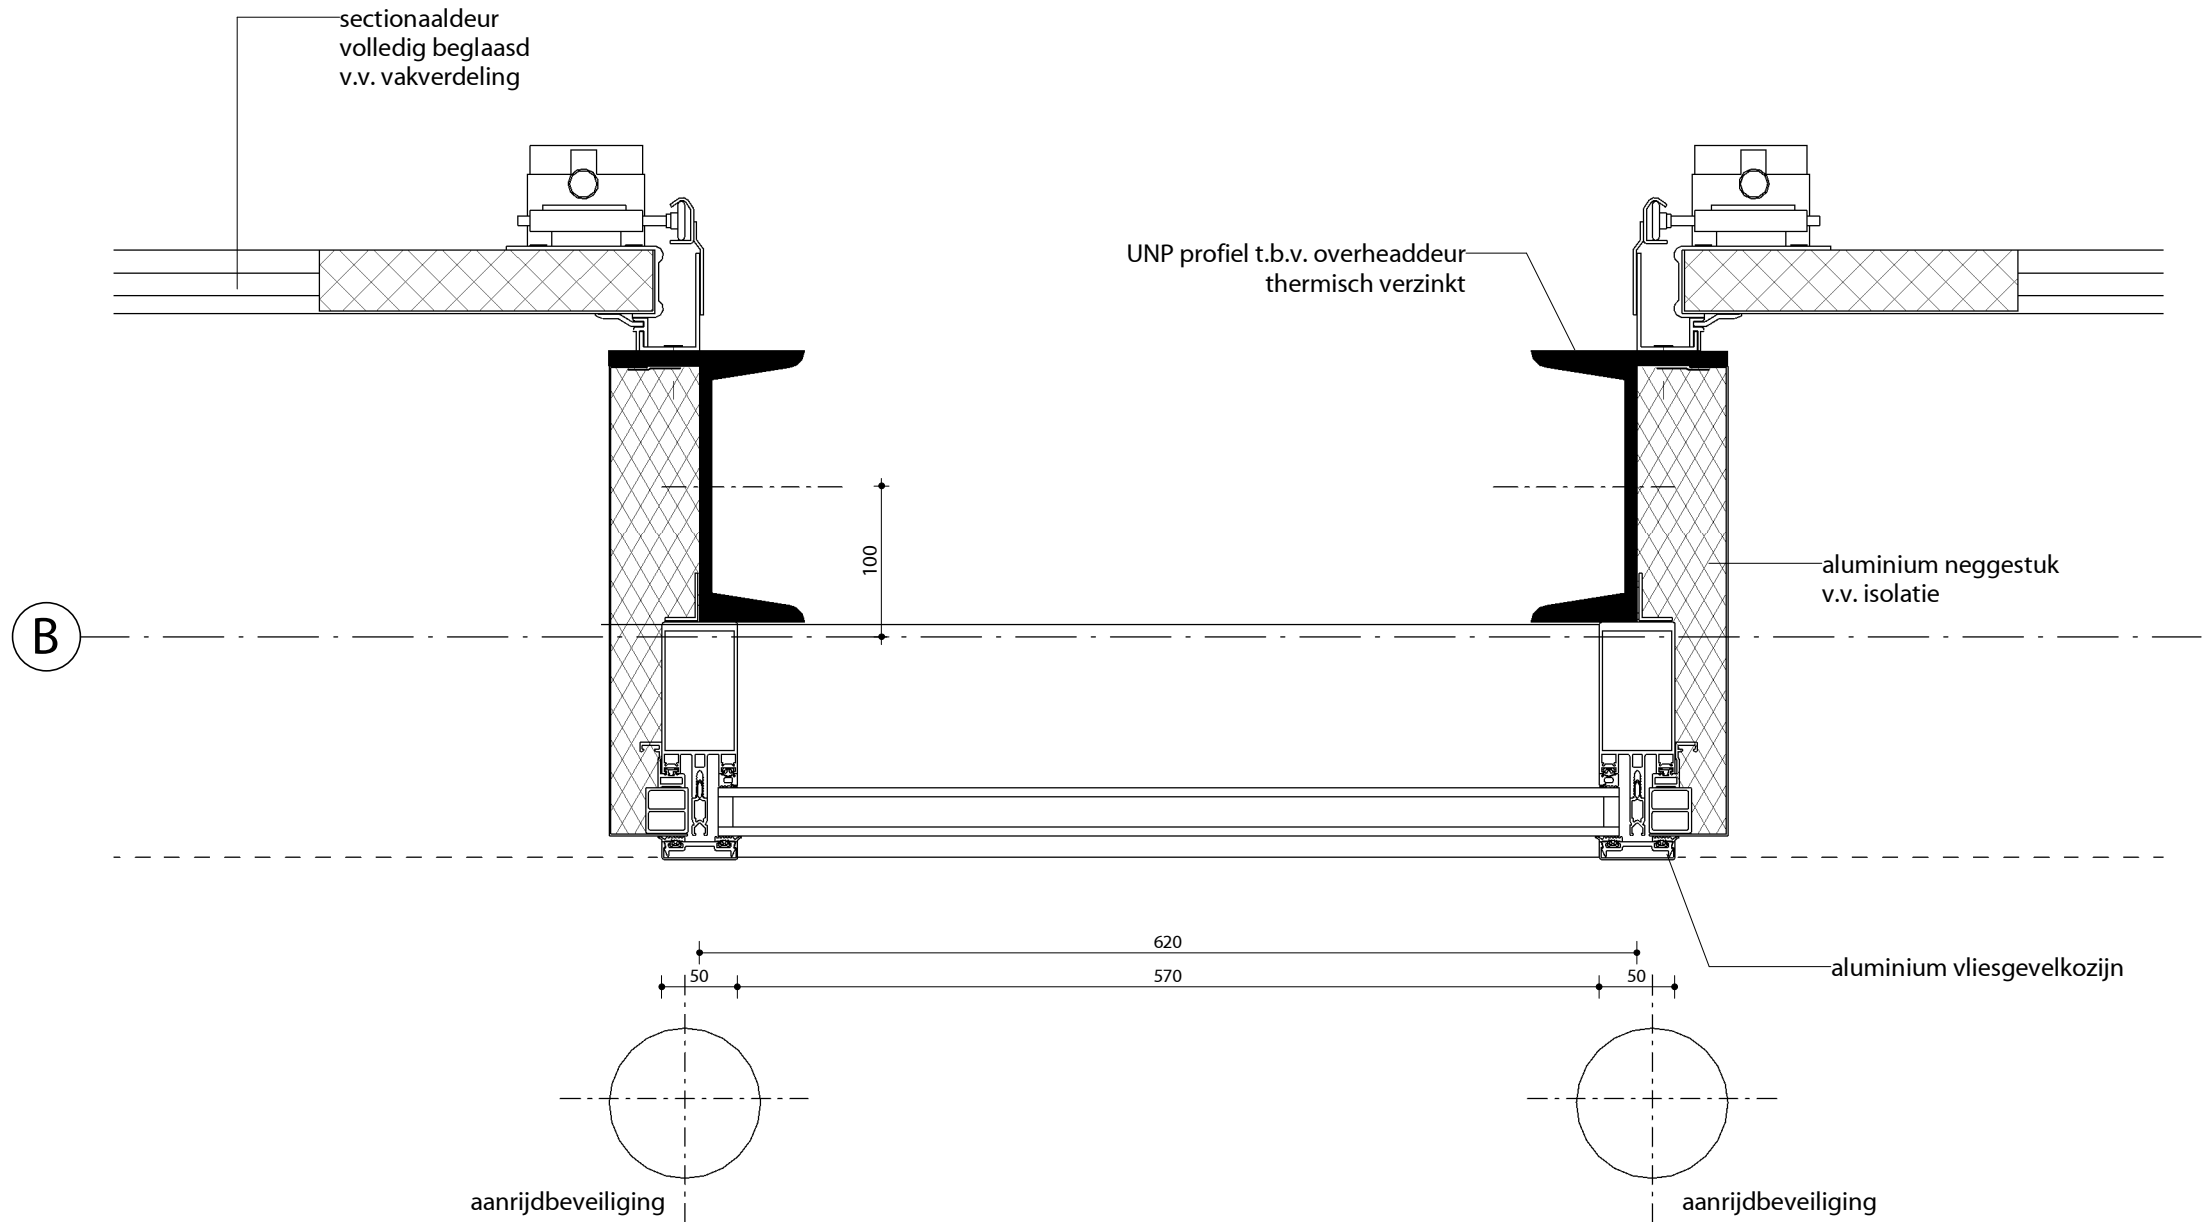

brandweer en gemeentewerf
hengelo gld.
gemeente Bronckhorst

project
opdrachtgever


principe details
detail 18
technisch ontwerp

onderdeel

gewijzigd
datum
formaat
getekend
schaal
projectnummer
bladnummer

20160201
A3
rvdw
1:5
15-1019
T200-18

al het benodigd hulpstaal t.b.v. o.a. gevelbekleding / kozijnen / vliesgevels, dakopeningen, dakopstanden e.d. dient inclusief te zijn

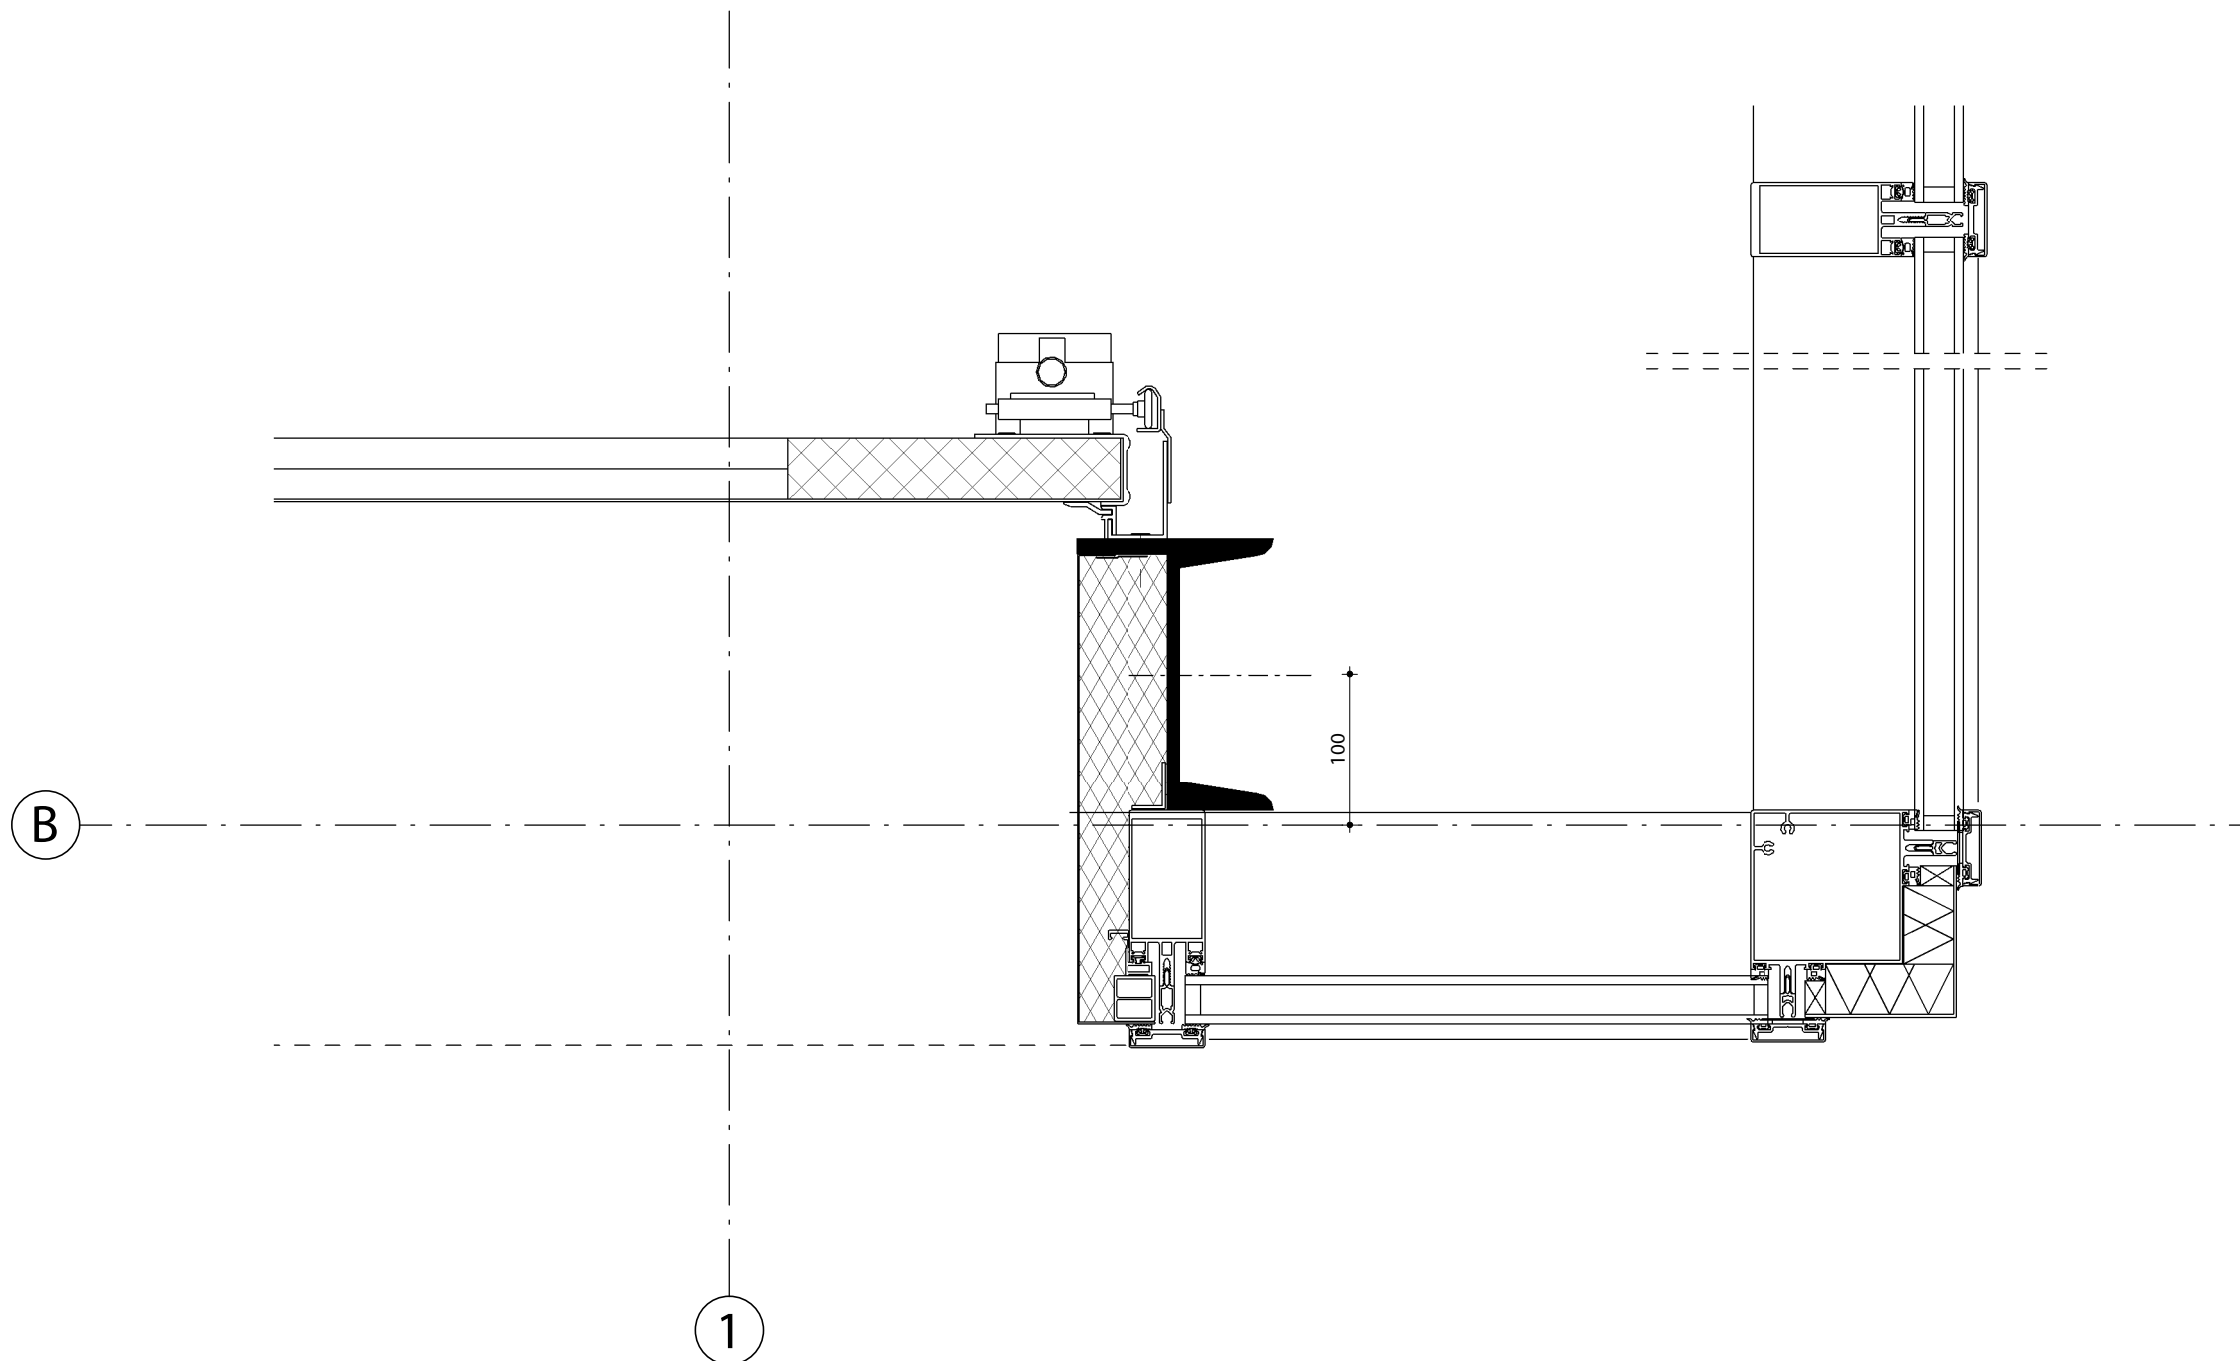


VAN PELT ARCHITECTEN BV
Sint Lambertusstraat 49
NL-5266 AD Cromvoirt
Postbus 17
NL-5266 ZG Cromvoirt
telefoon +31 (0)411 643 800
fax +31 (0)411 643 884
e-mail info@vpaa.nl
website www.vpaa.nl

project brandweer en gemeentewerf
hengelo gld.
gemeente Bronckhorst
opdrachtgever
onderdeel principe details
detail 19
technisch ontwerp


gewijzigd
datum 20160201
formaat A3
getekend rvdw
schaal 1:5
projectnummer 15-1019
bladnummer T200-19

al het benodigd hulpstaal t.b.v. o.a. gevelbekleding / kozijnen /
vliesgevels, dakopeningen, dakopstanden e.d. dient inclusief te zijn


lid van de bna **BNA**

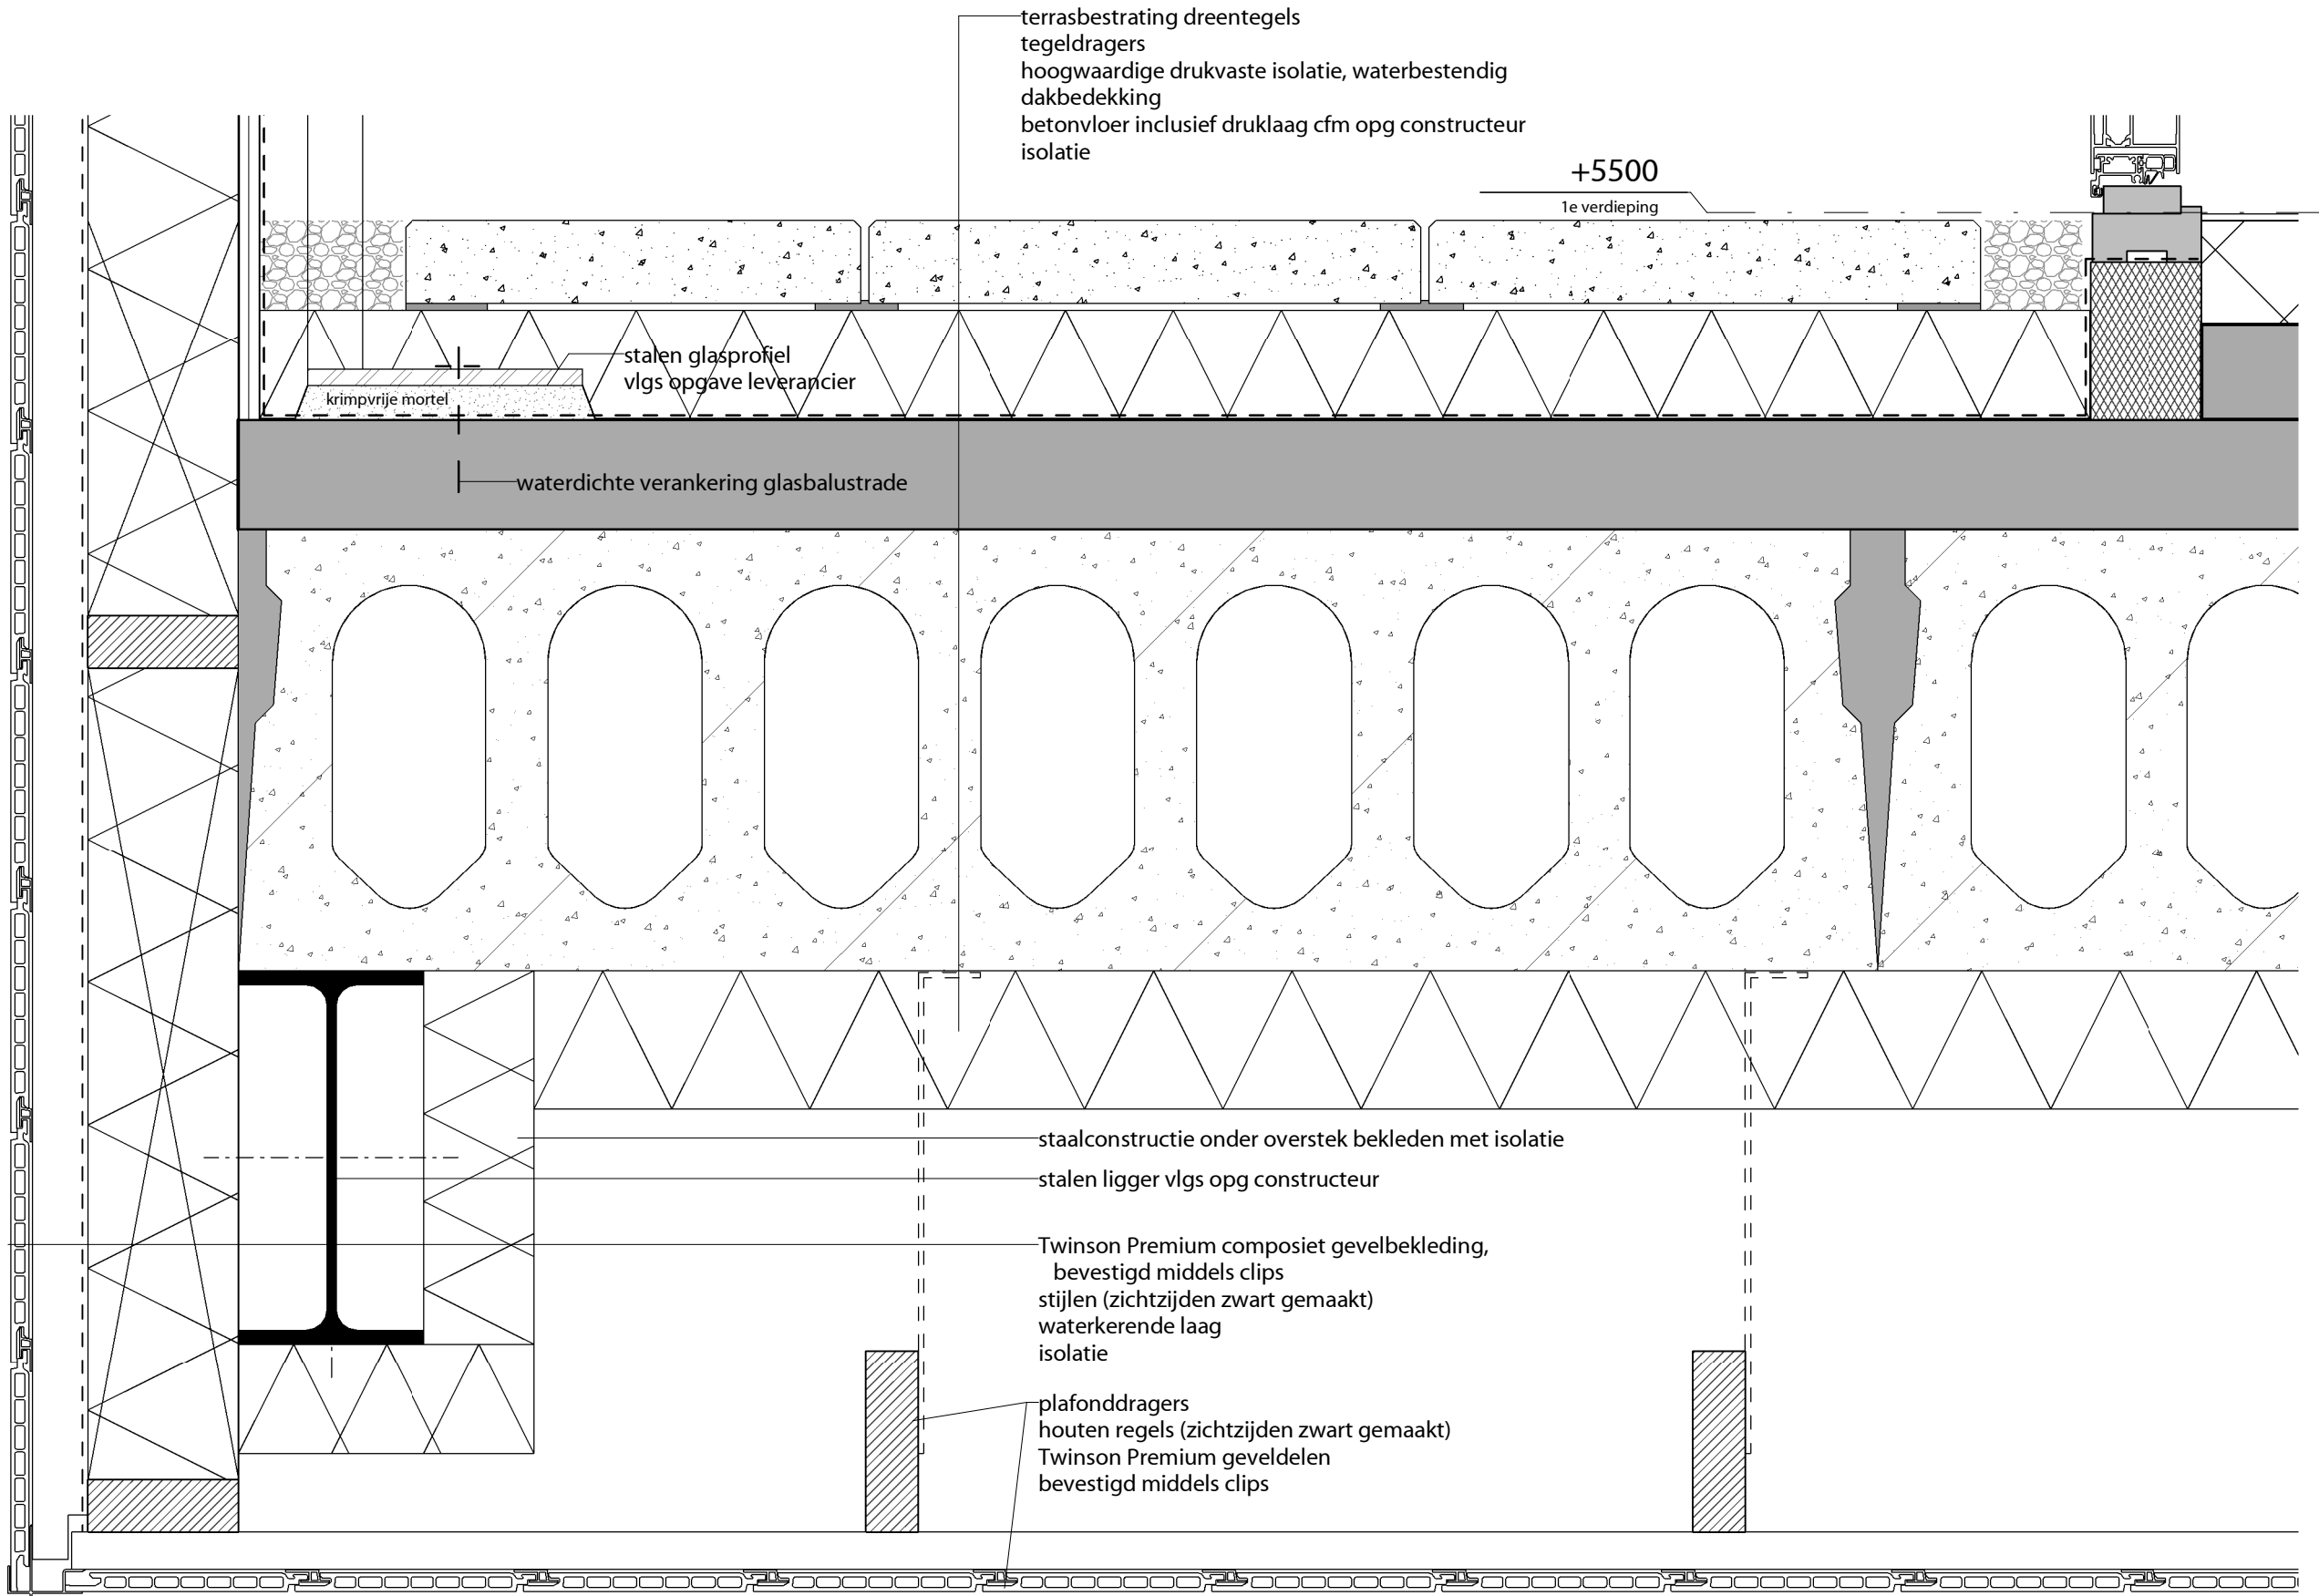


al het benodigd hulpstaal t.b.v. o.a. gevelbekleding / kozijnen /
vliesgevels, dakopeningen, dakopstanden e.d. dient inclusief te zijn

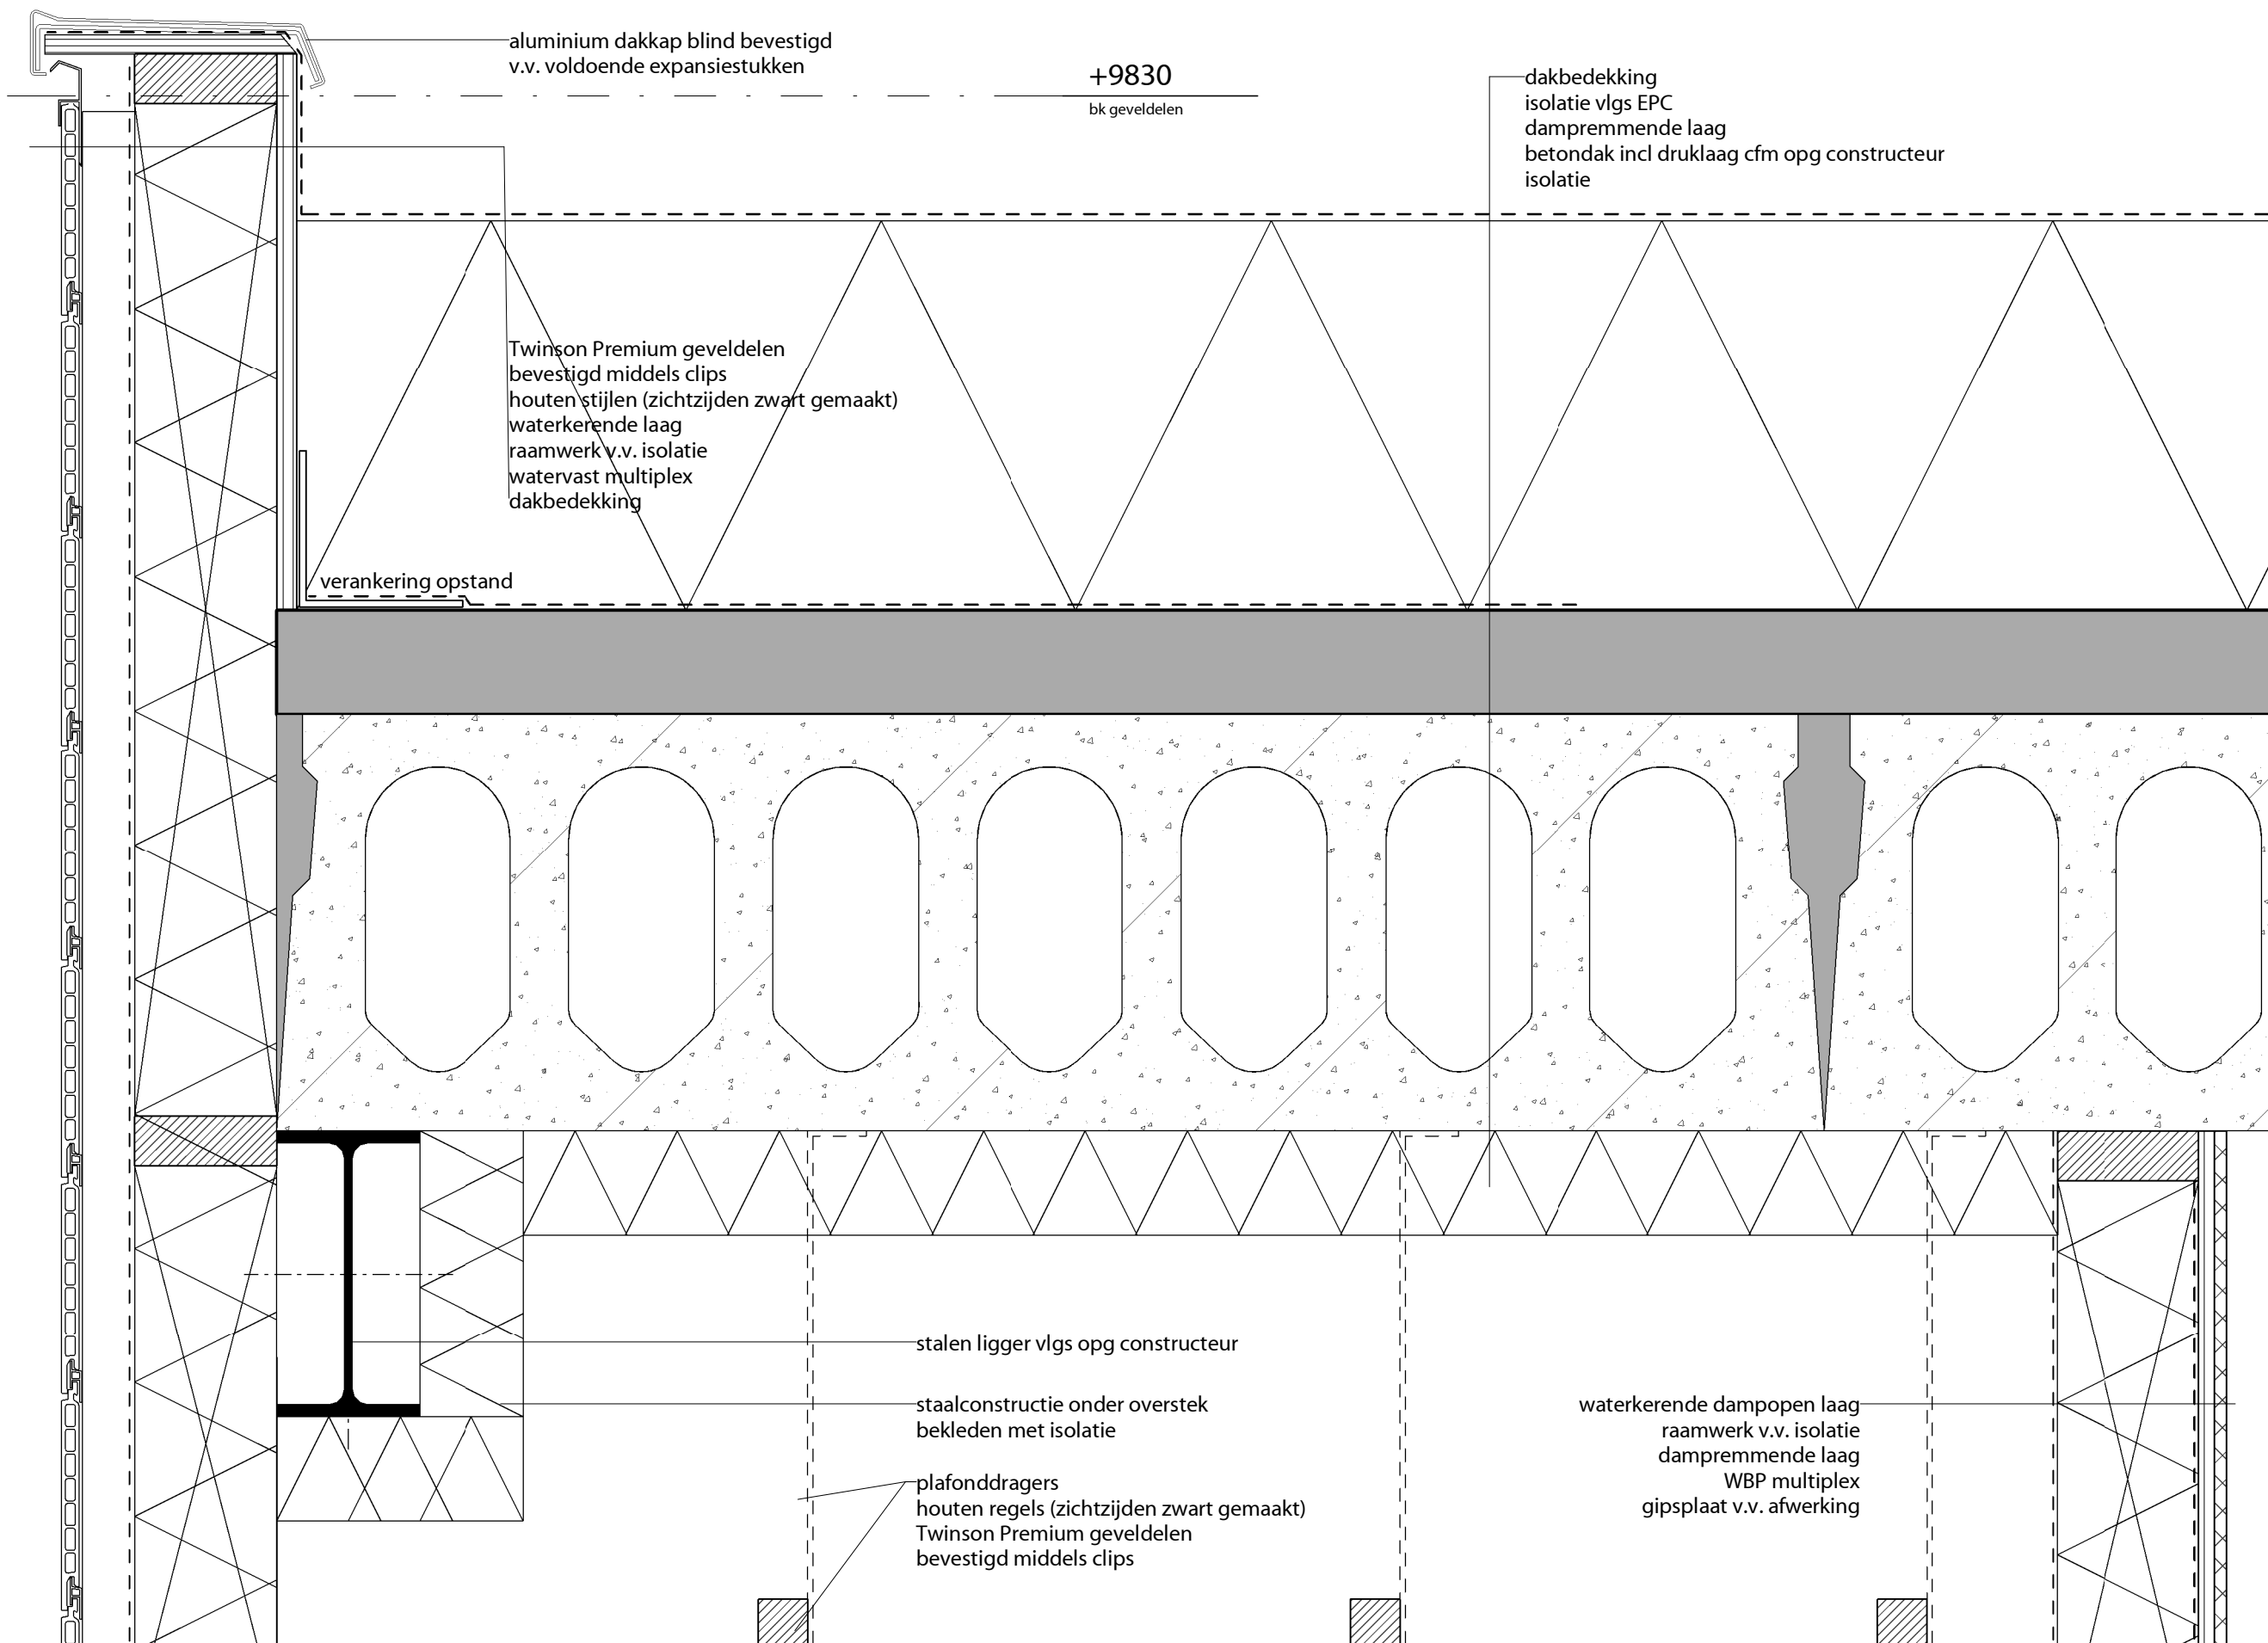

al het benodigd hulpstaal t.b.v. o.a. gevelbekleding / kozijnen / vliesgevels, dakopeningen, dakopstanden e.d. dient inclusief te zijn

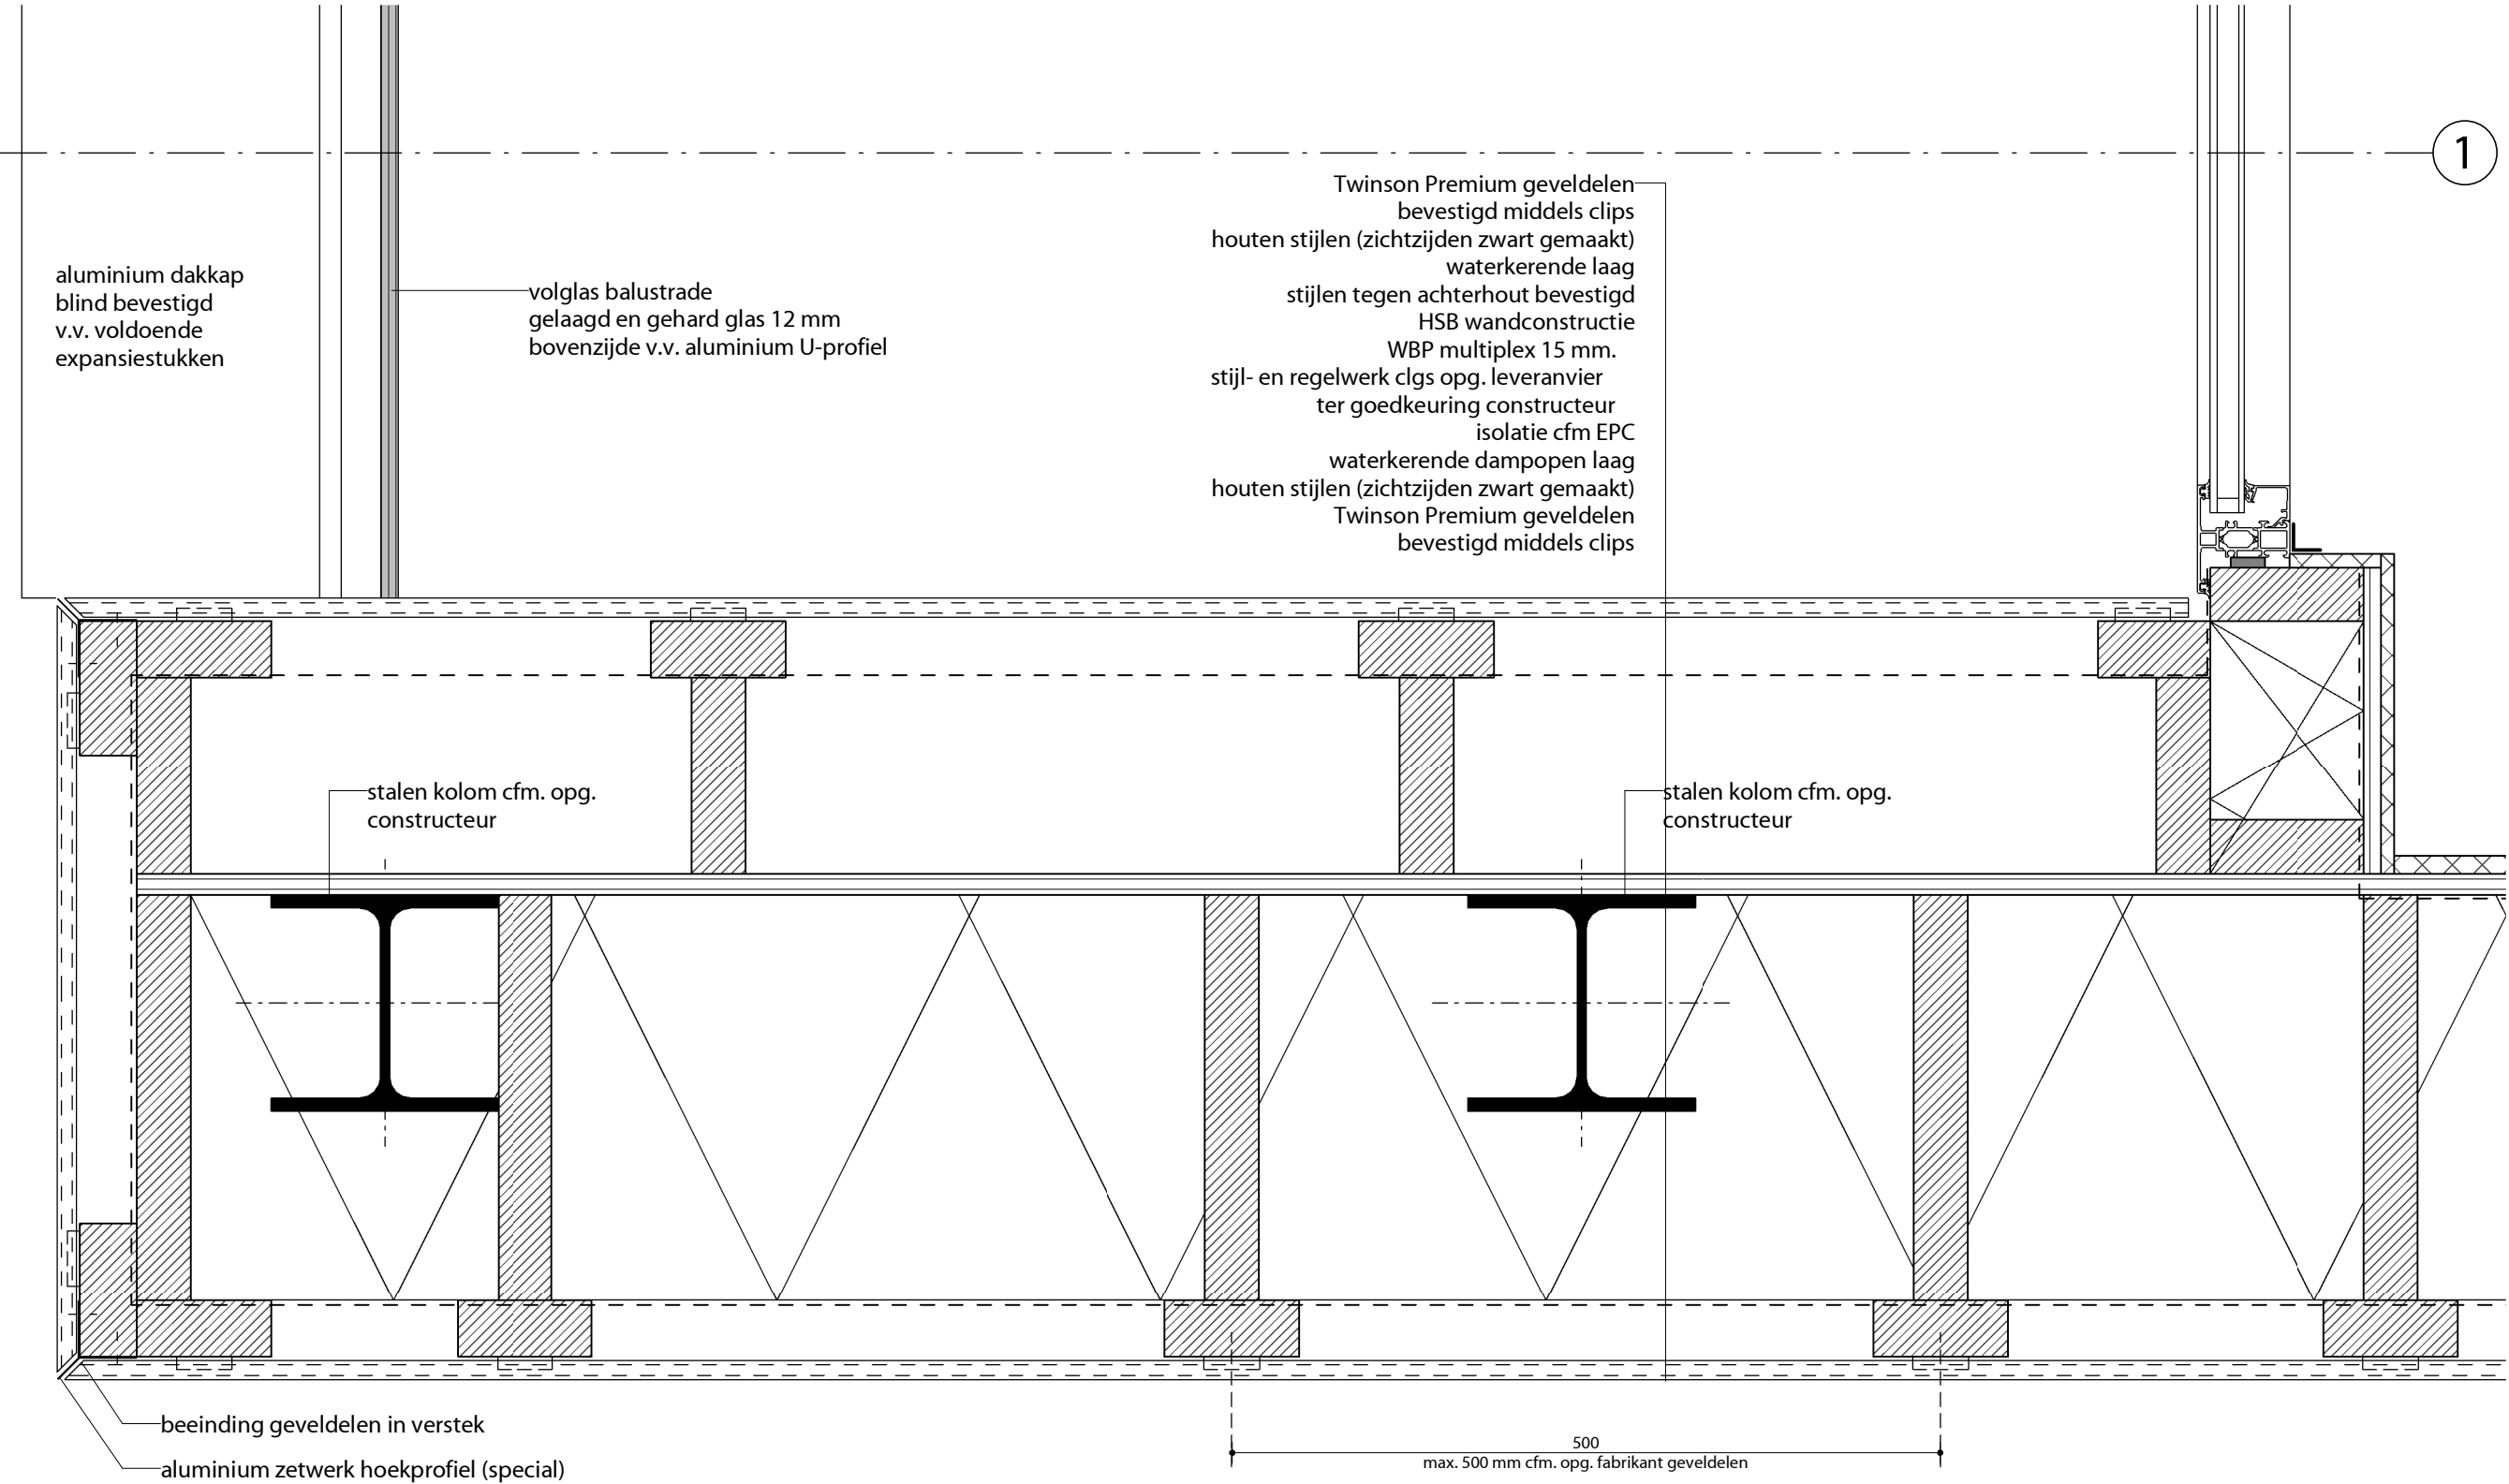

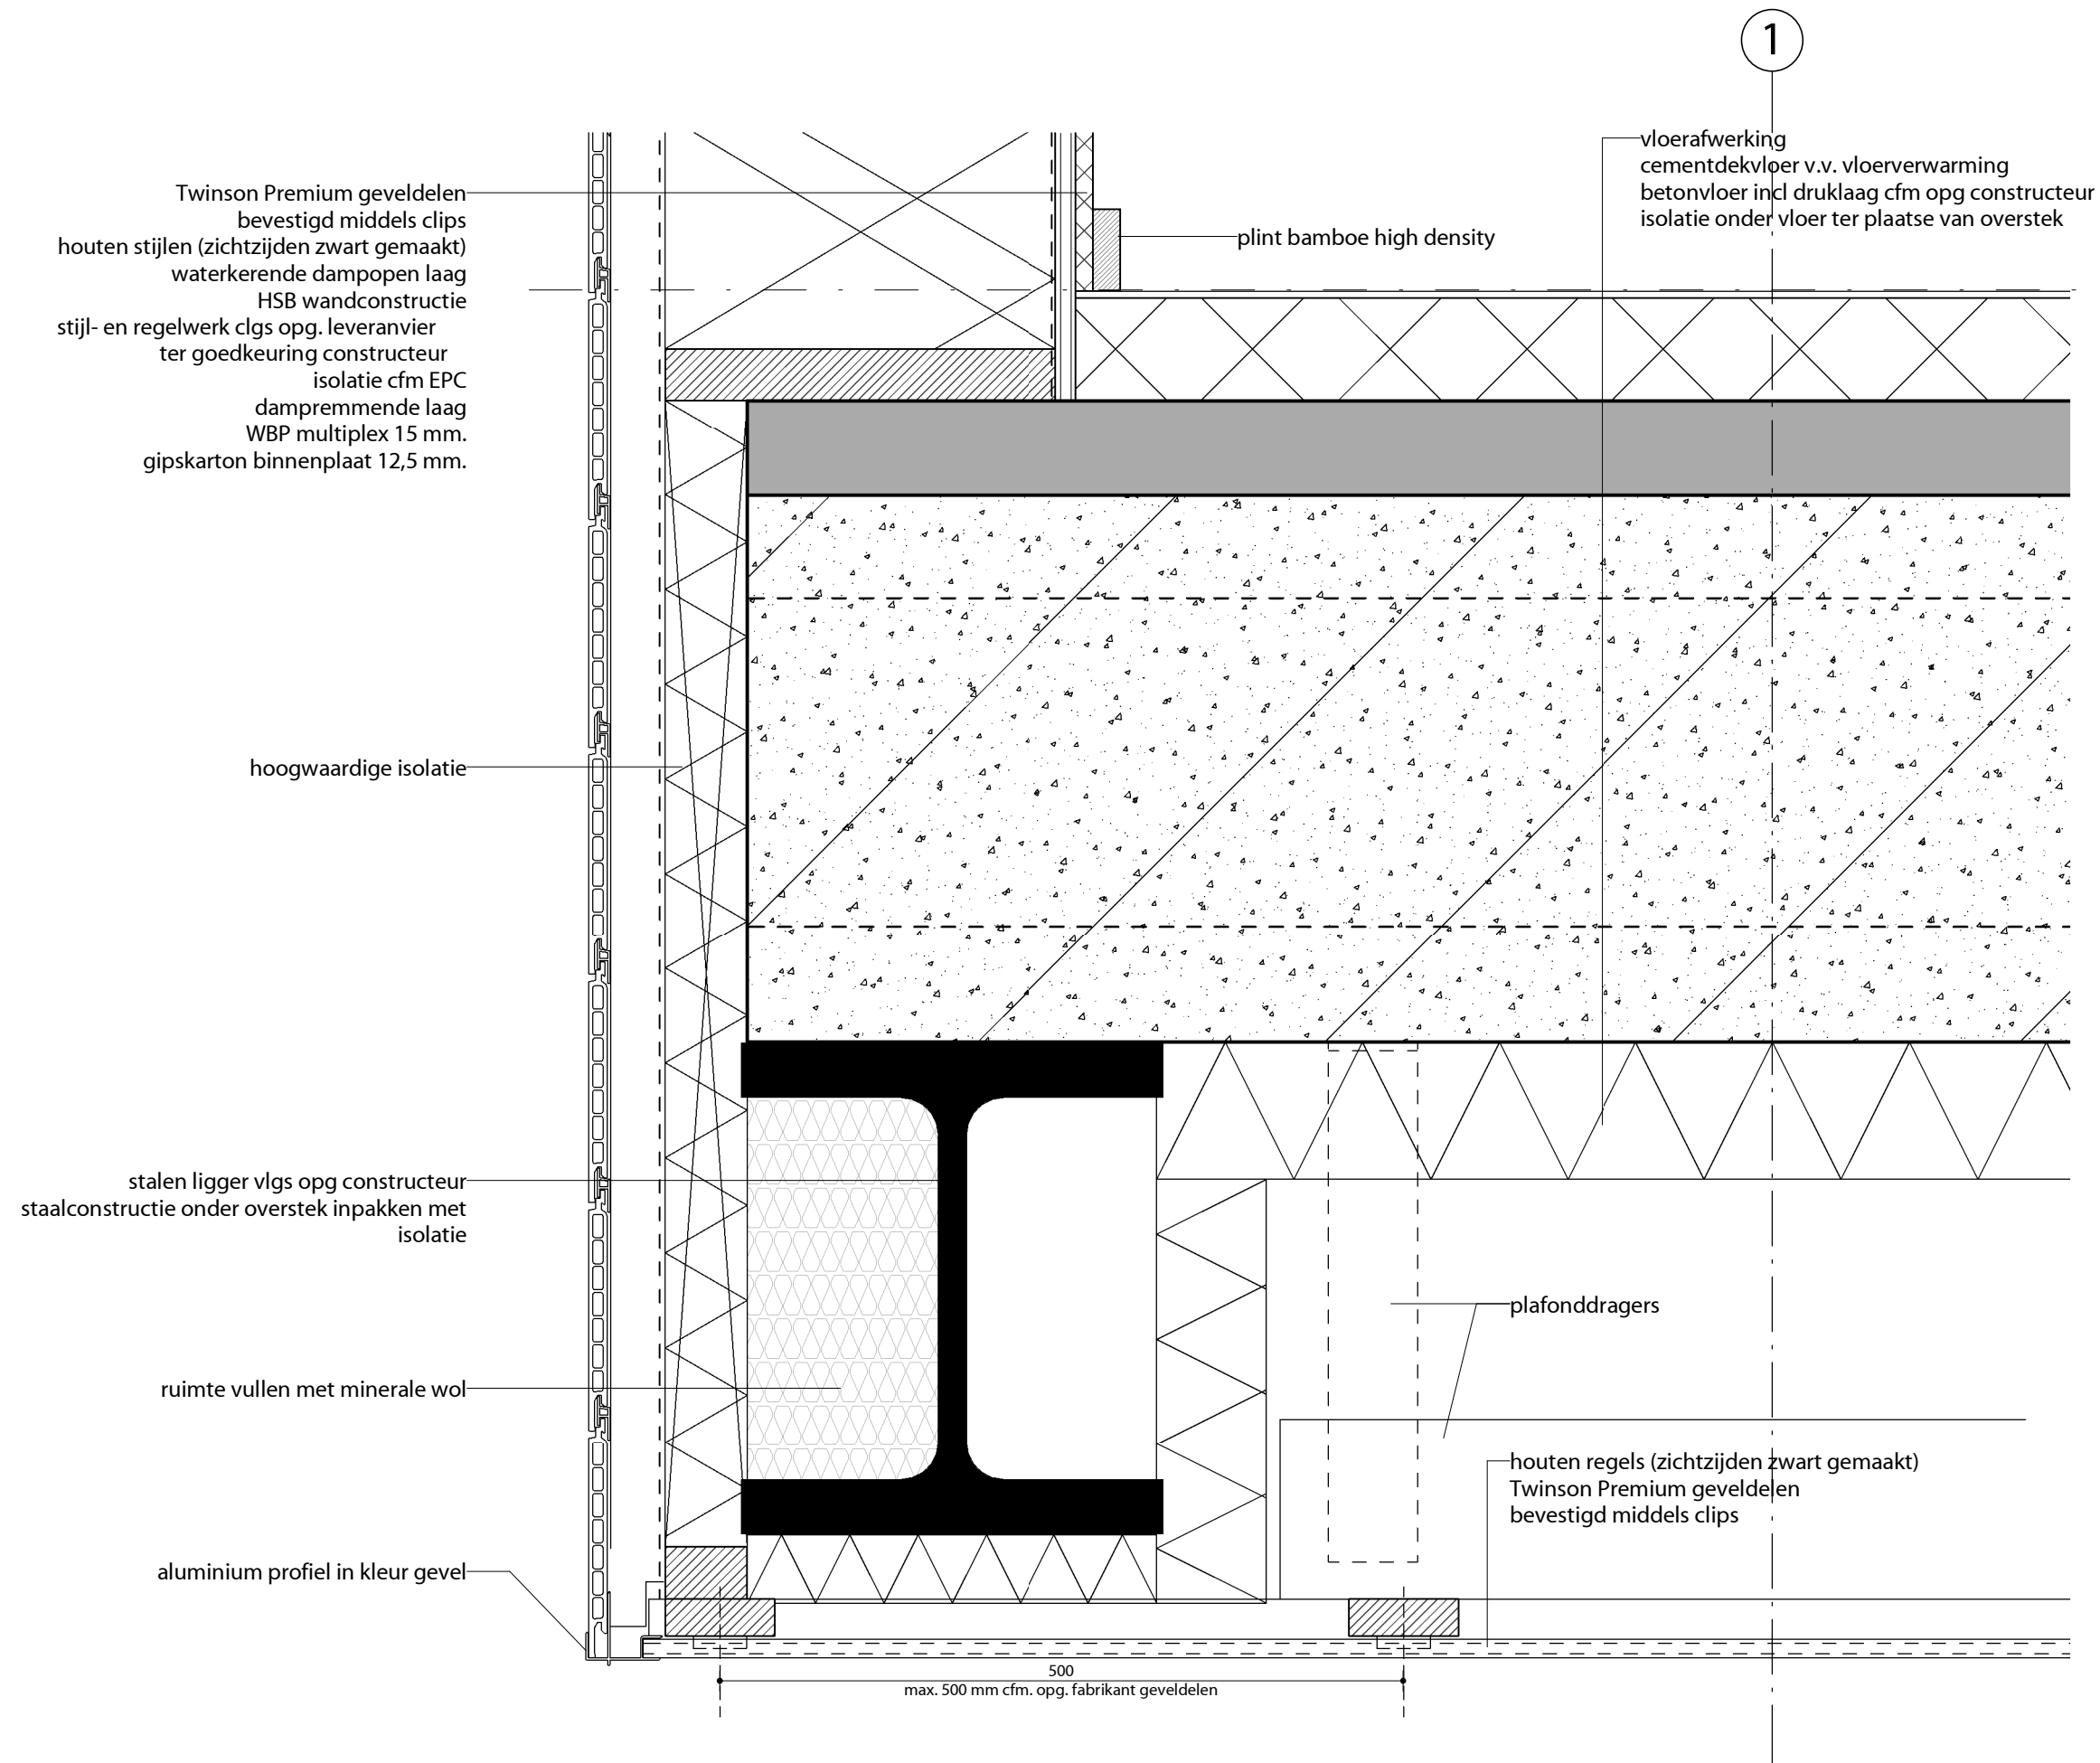

al het benodigd hulpstaal t.b.v. o.a. gevelbekleding / kozijnen /
vliesgevels, dakopeningen, dakopstanden e.d. dient inclusief te zijn





VAN PELT ARCHITECTEN BV
Sint Lambertusstraat 49
NL-5266 AD Cromvoirt
Postbus 17
NL-5266 ZG Cromvoirt
telefoon +31 (0)411 643 800
fax +31 (0)411 643 884
e-mail info@vpaa.nl
website www.vpaa.nl


brandweer en gemeentewerf
hengelo gld.
gemeente Bronckhorst
principe details
detail 24
technisch ontwerp

gewijzigd
datum 20160201
formaat A3
getekend rvdw
schaal 1:5
projectnummer 15-1019
bladnummer T200-24

lid van de bna BNA

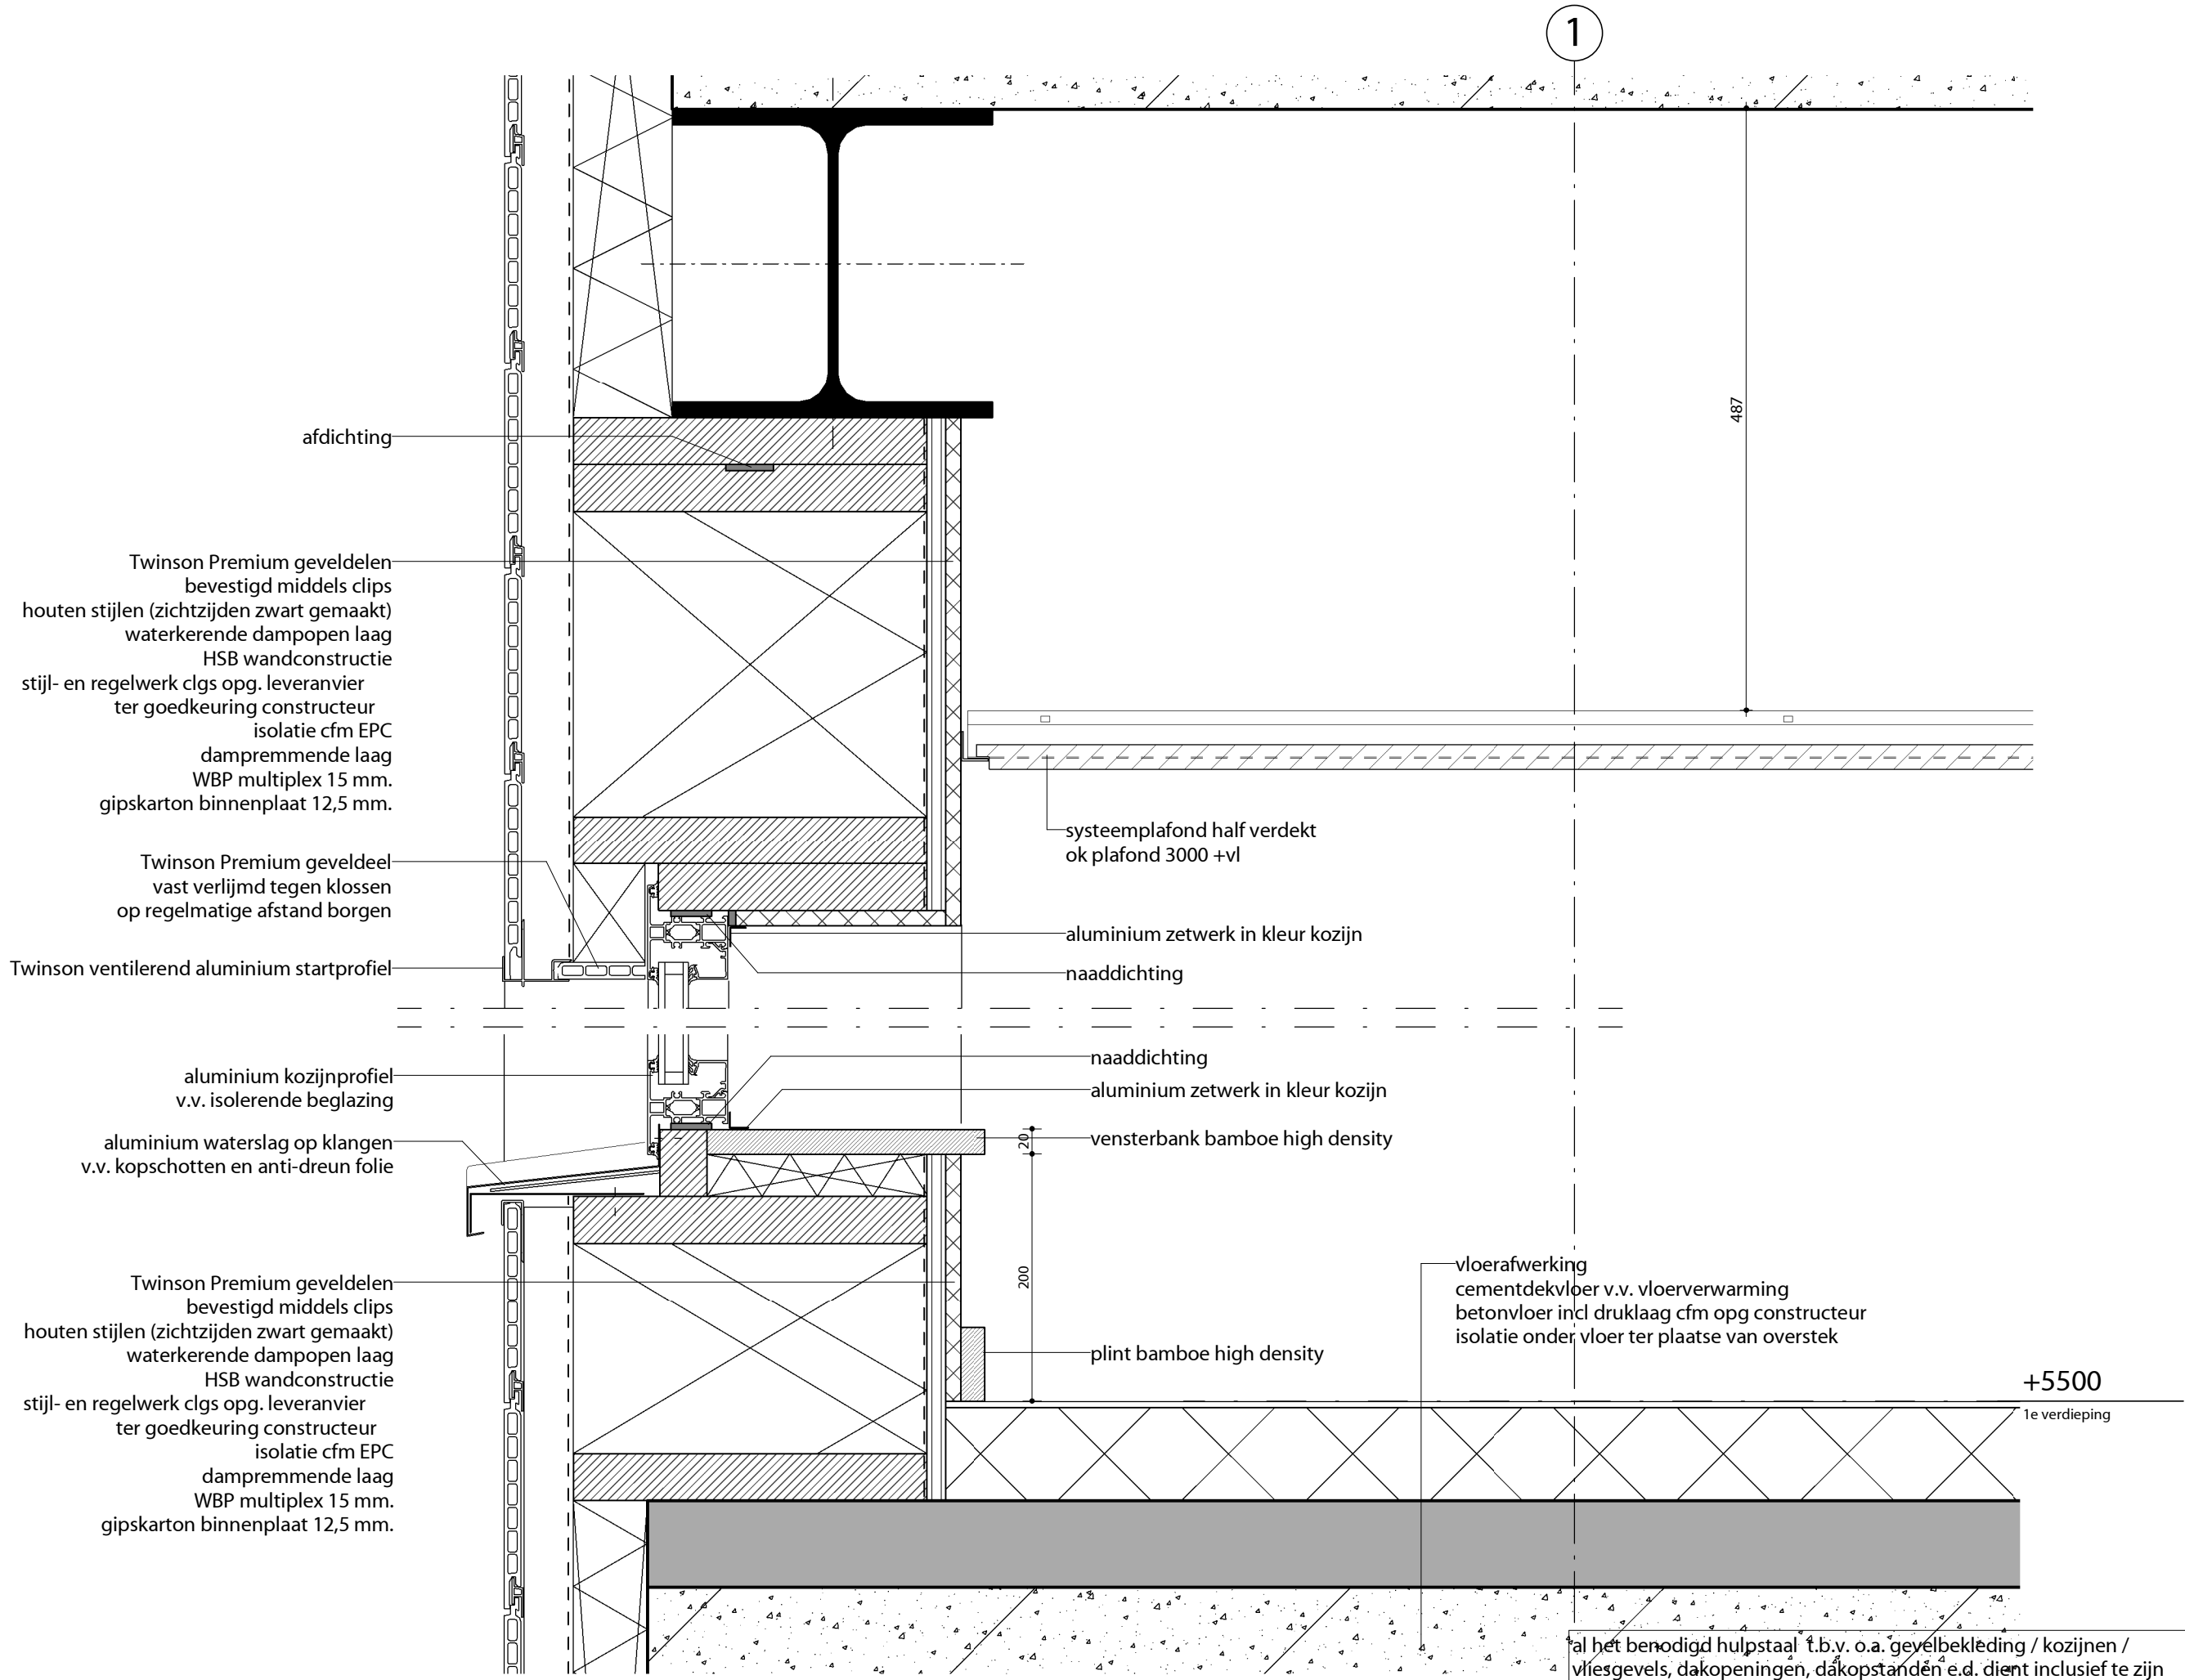

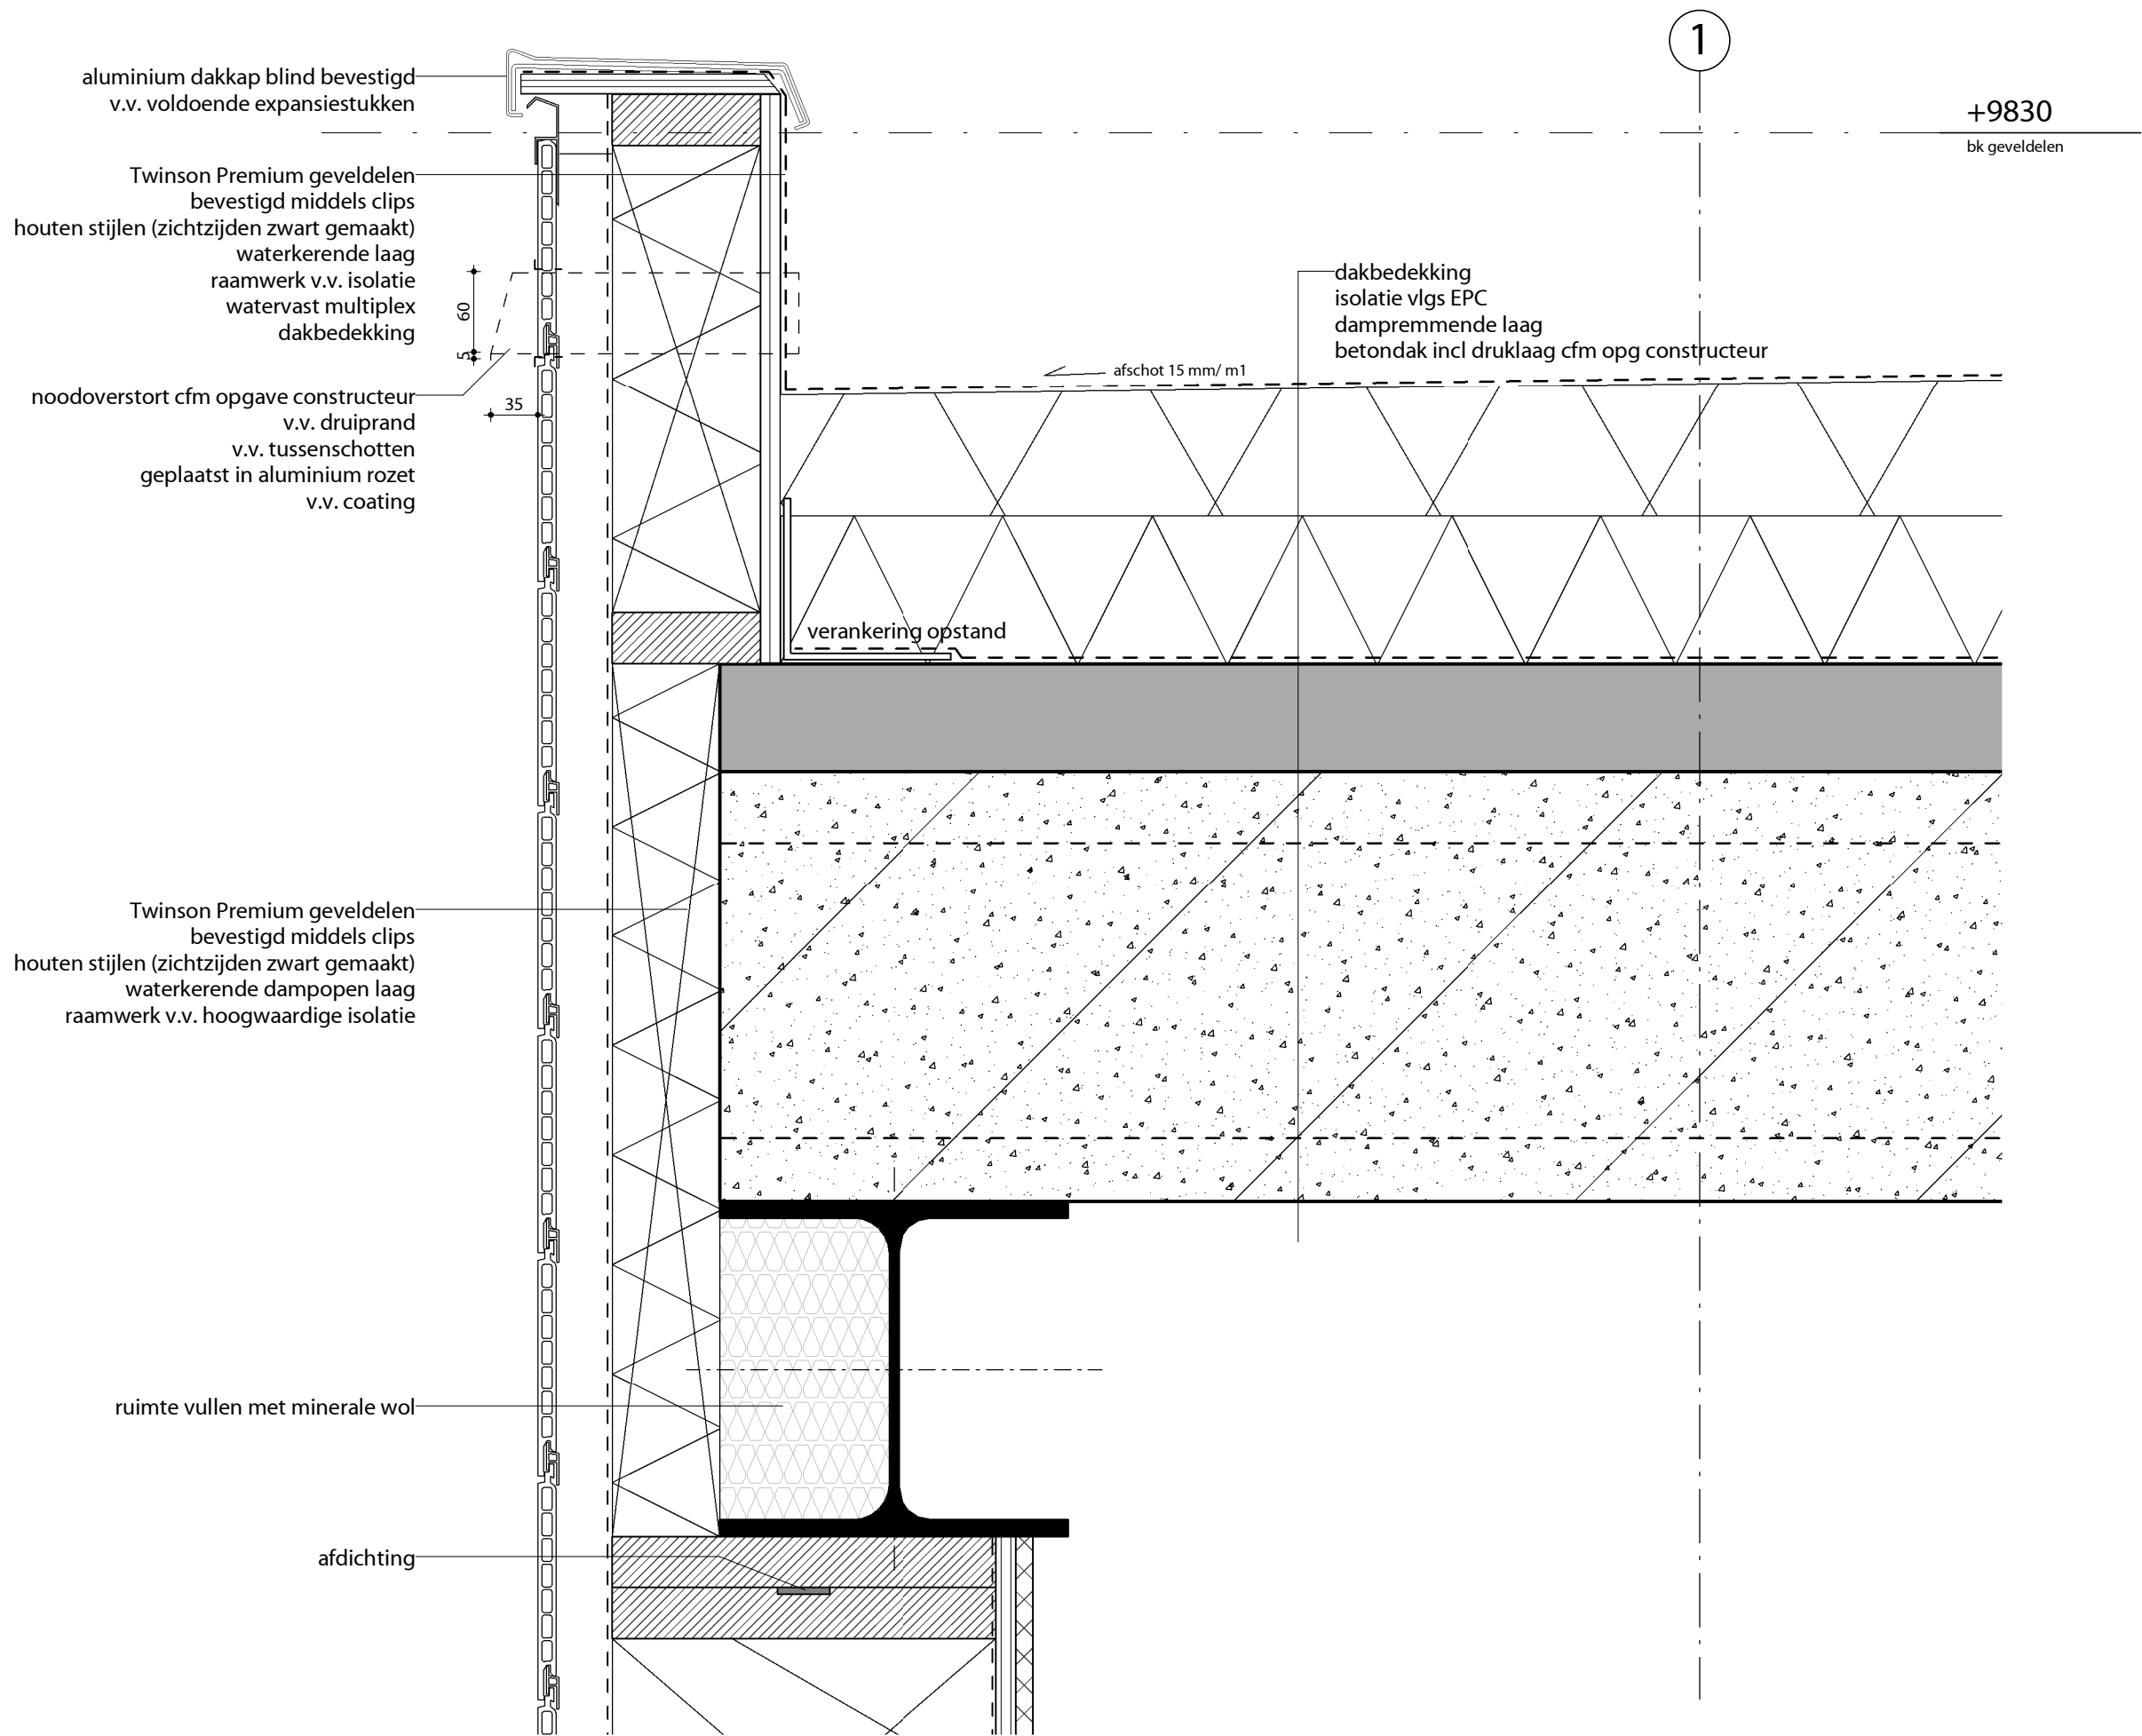

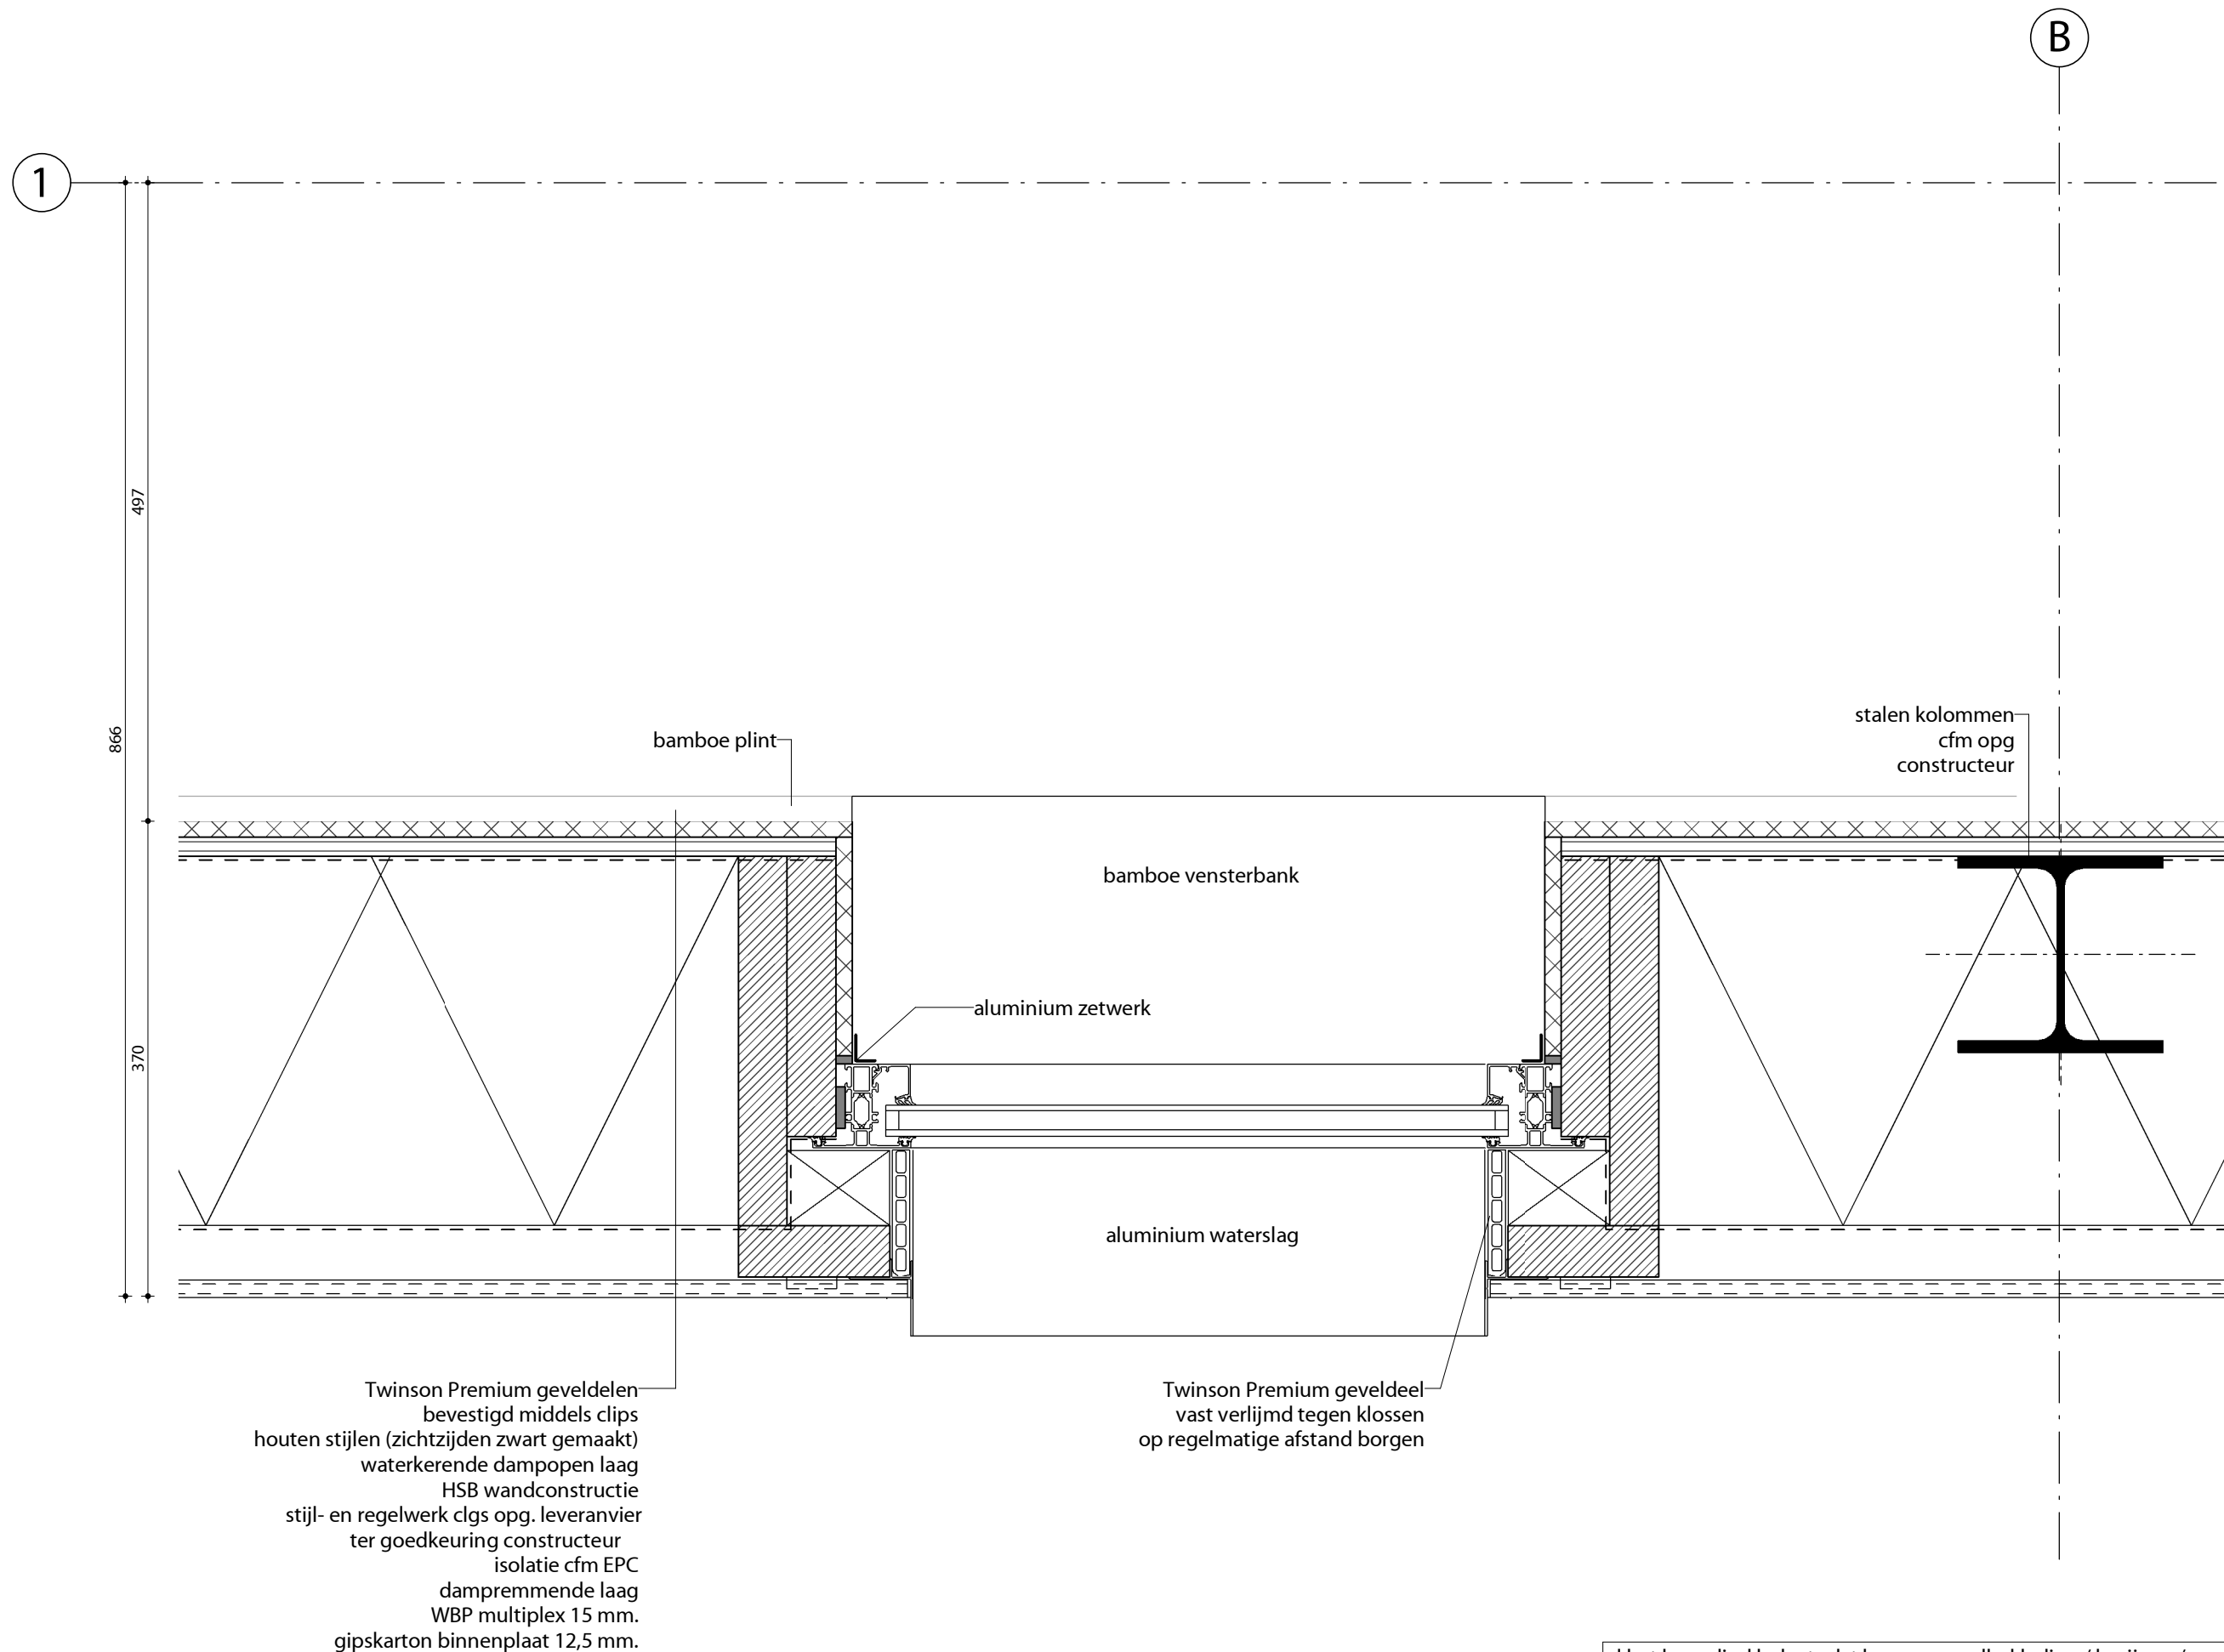

al het benodigd hulpstaal t.b.v. o.a. gevelbekleding / kozijnen /
vliesgevels, dakopeningen, dakopstanden e.d. dient inclusief te zijn