




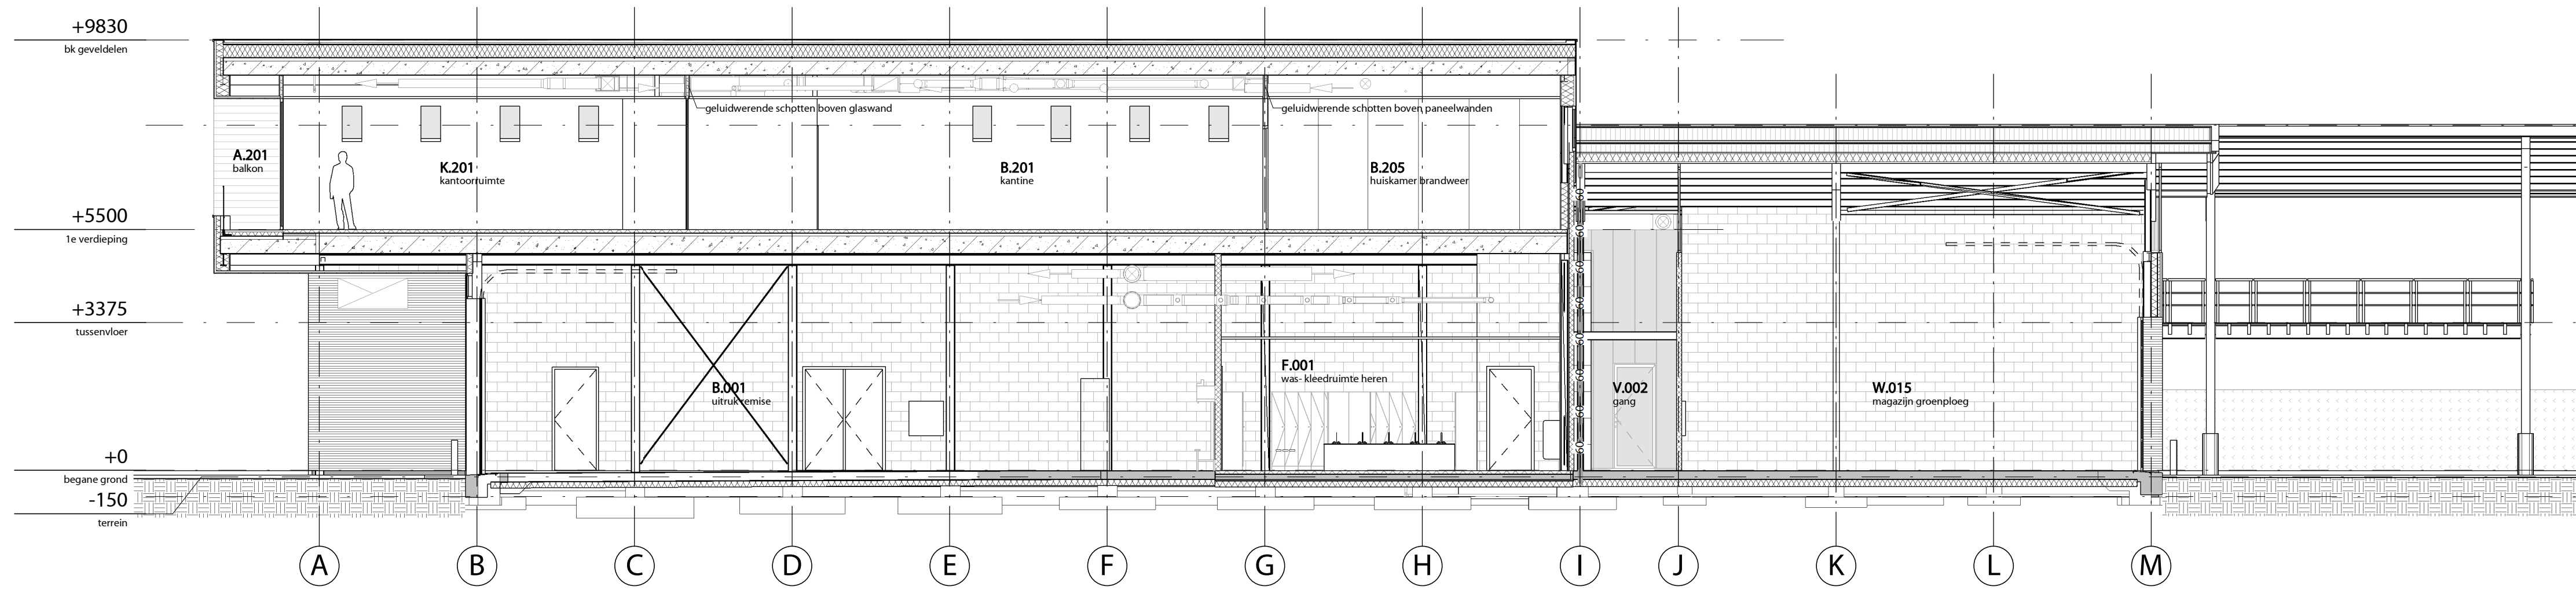


doorsnede A-A

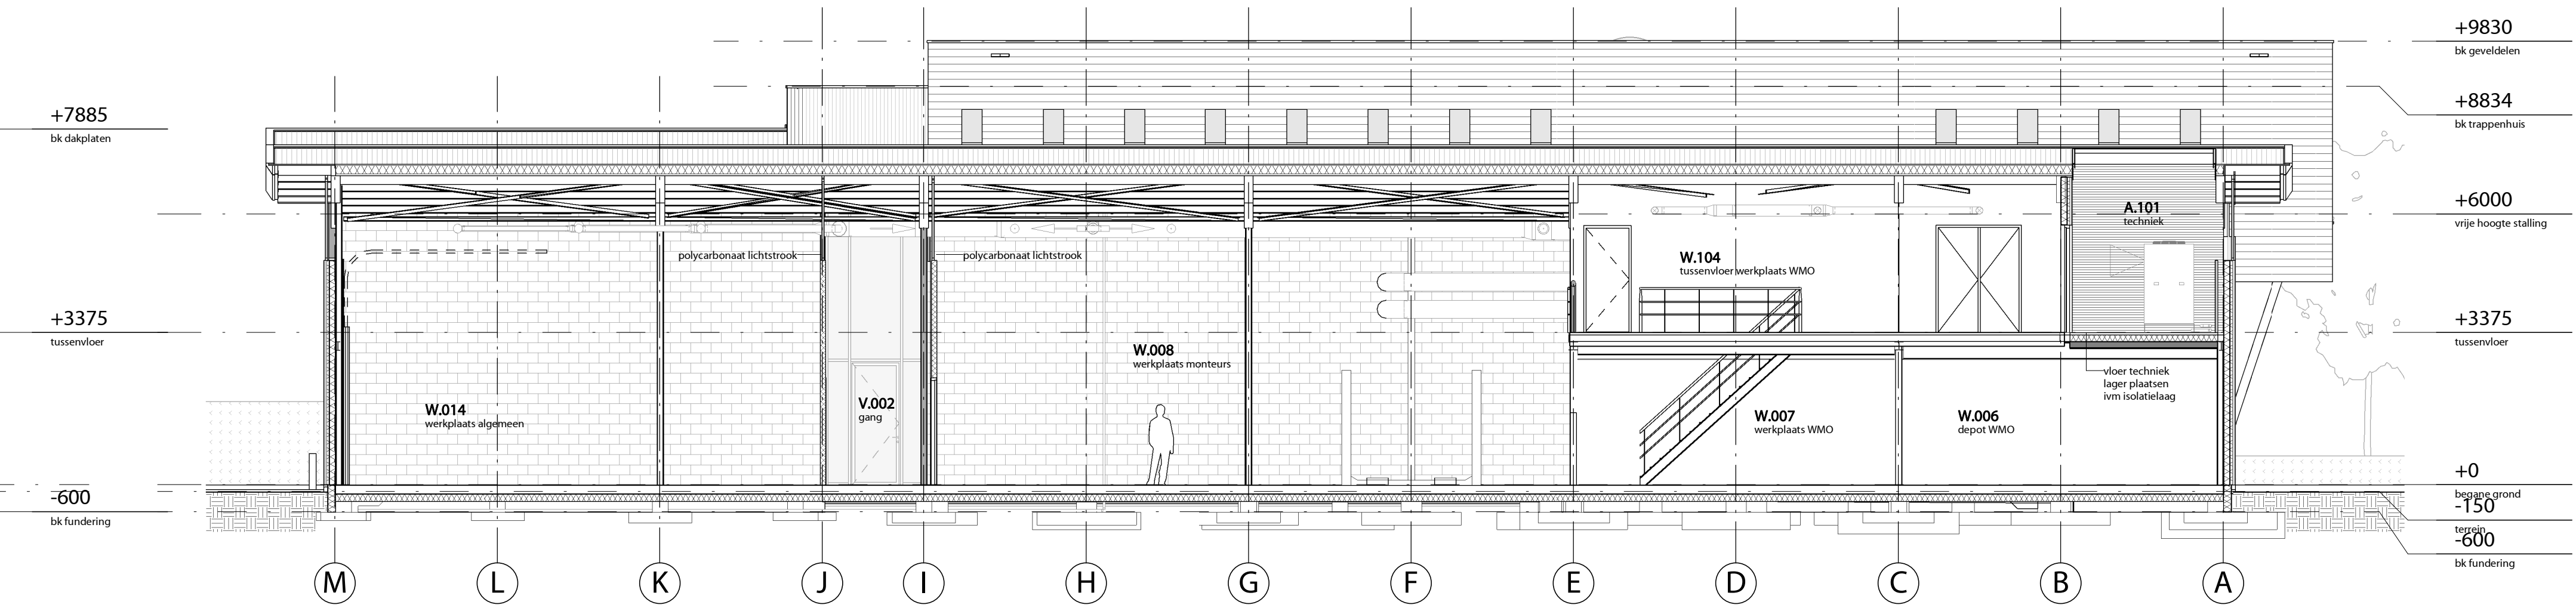


doorsnede B-B

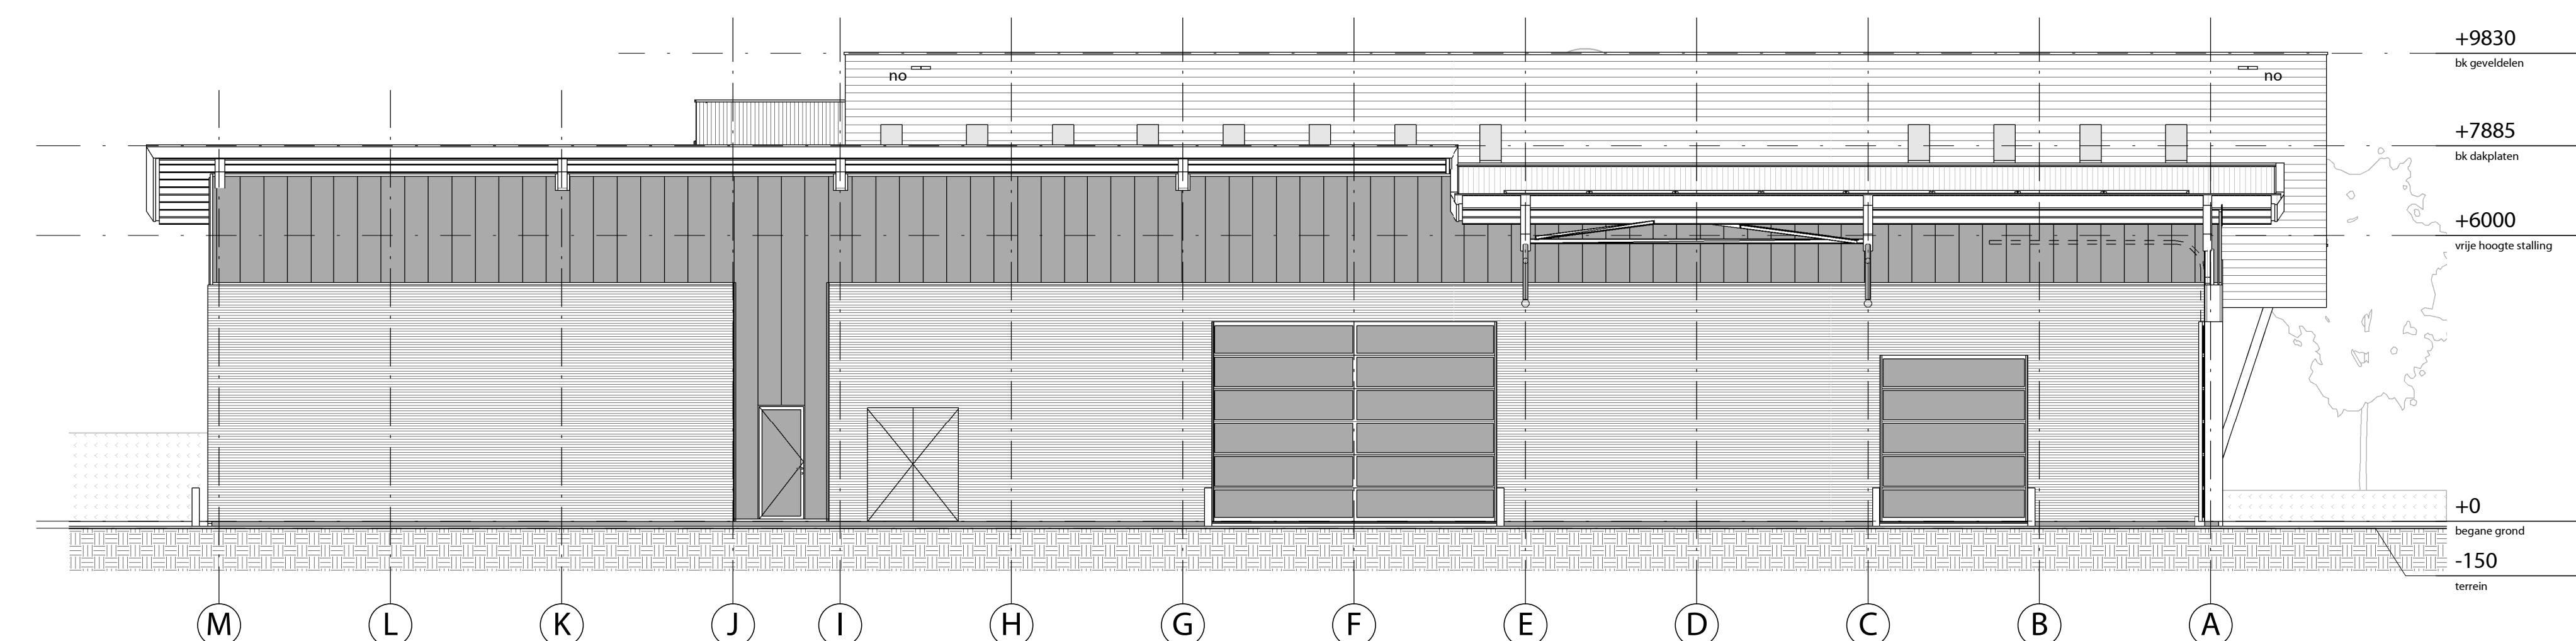


doorsnede C-C

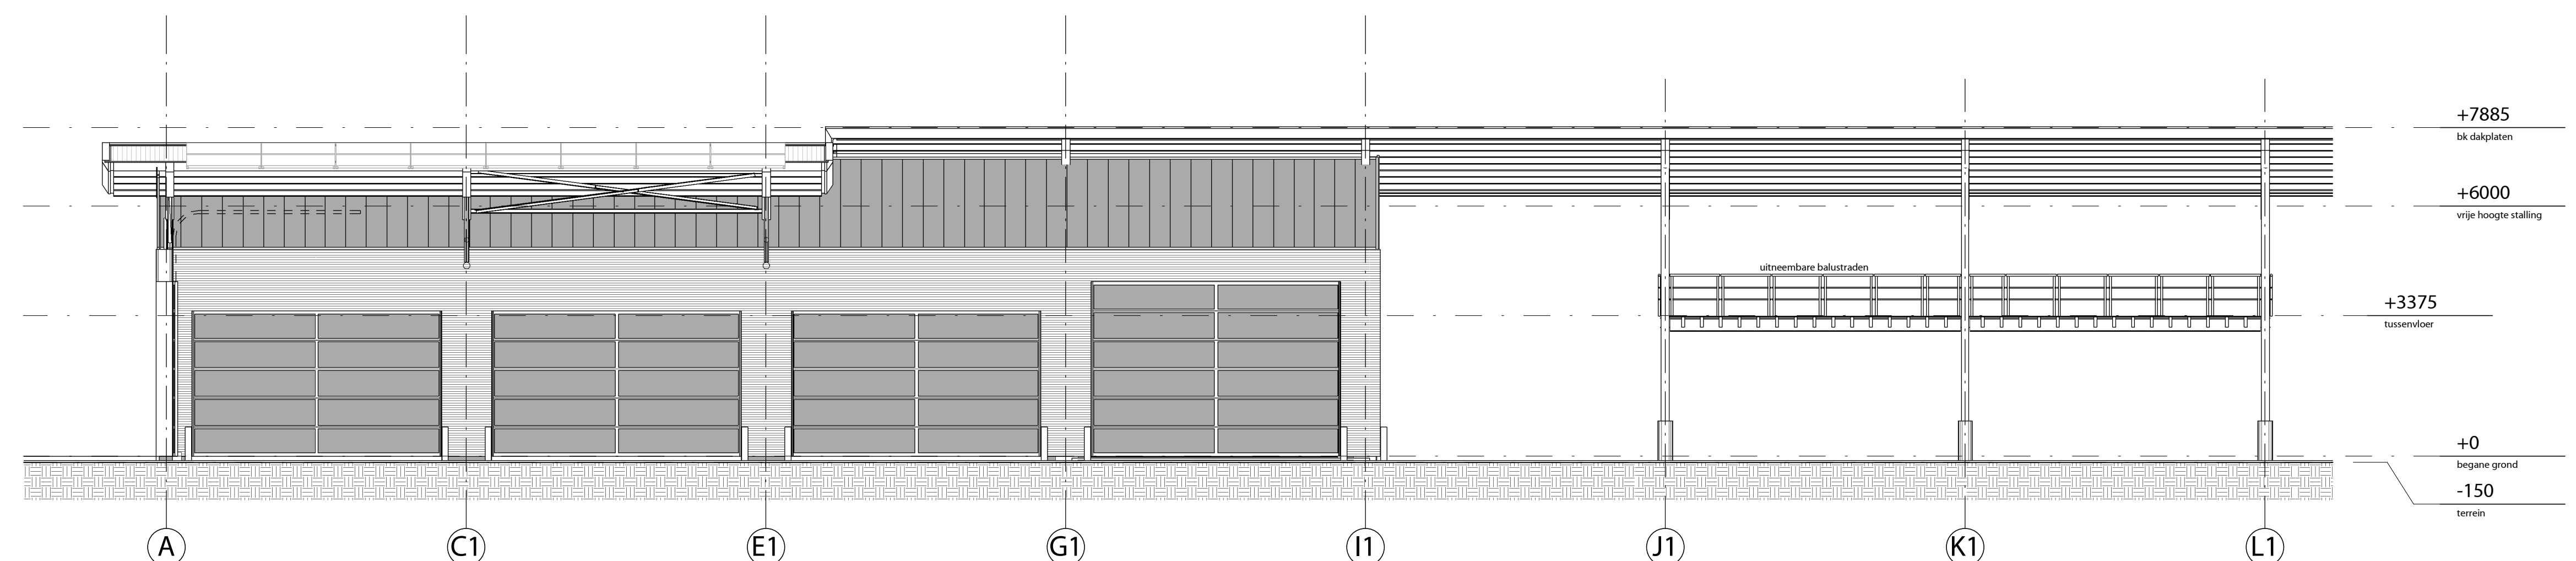

doorsnede D-D

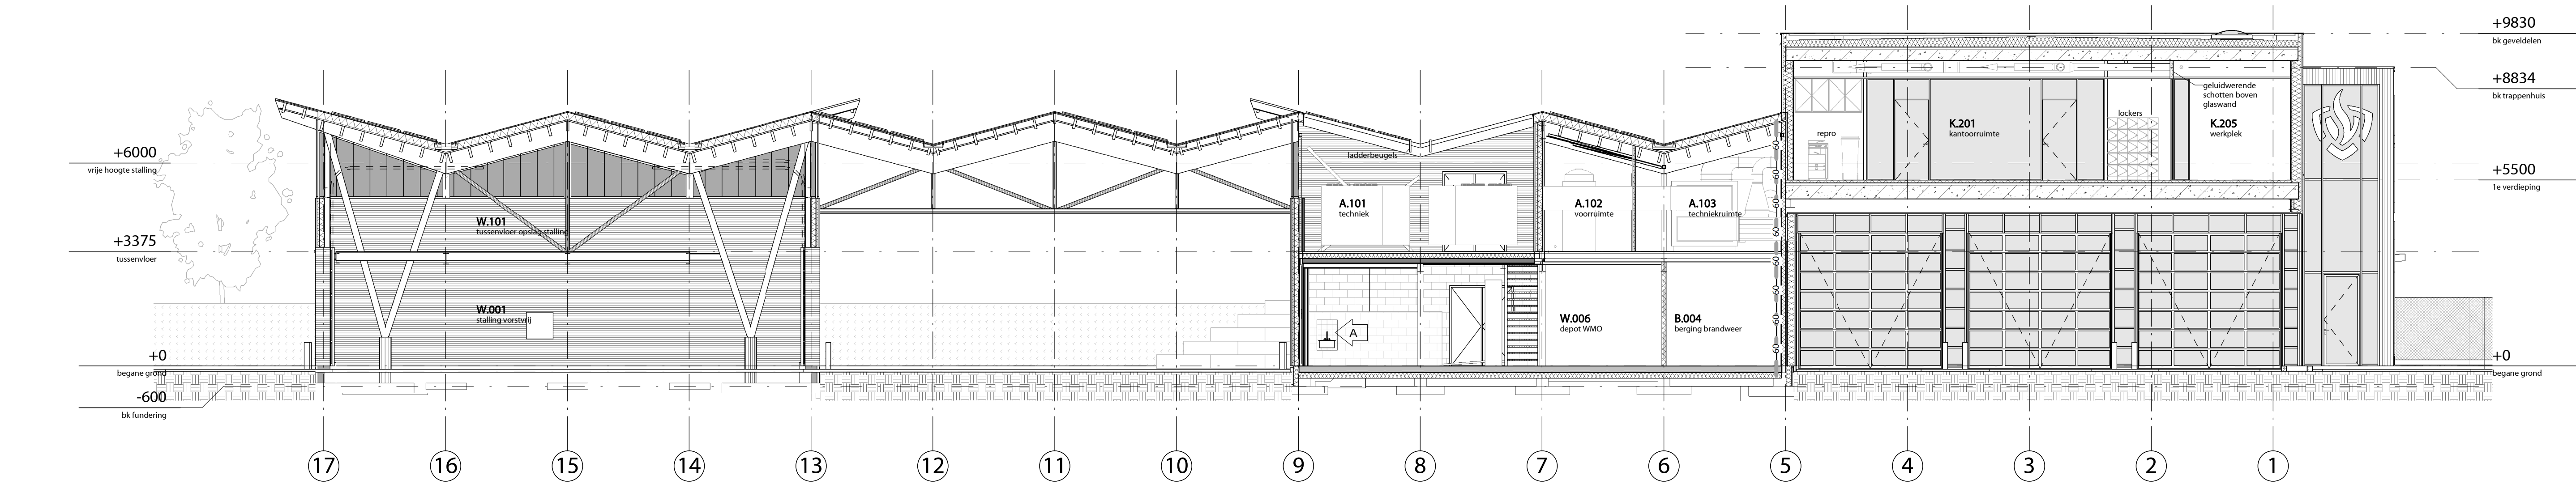


doorsnede E-E

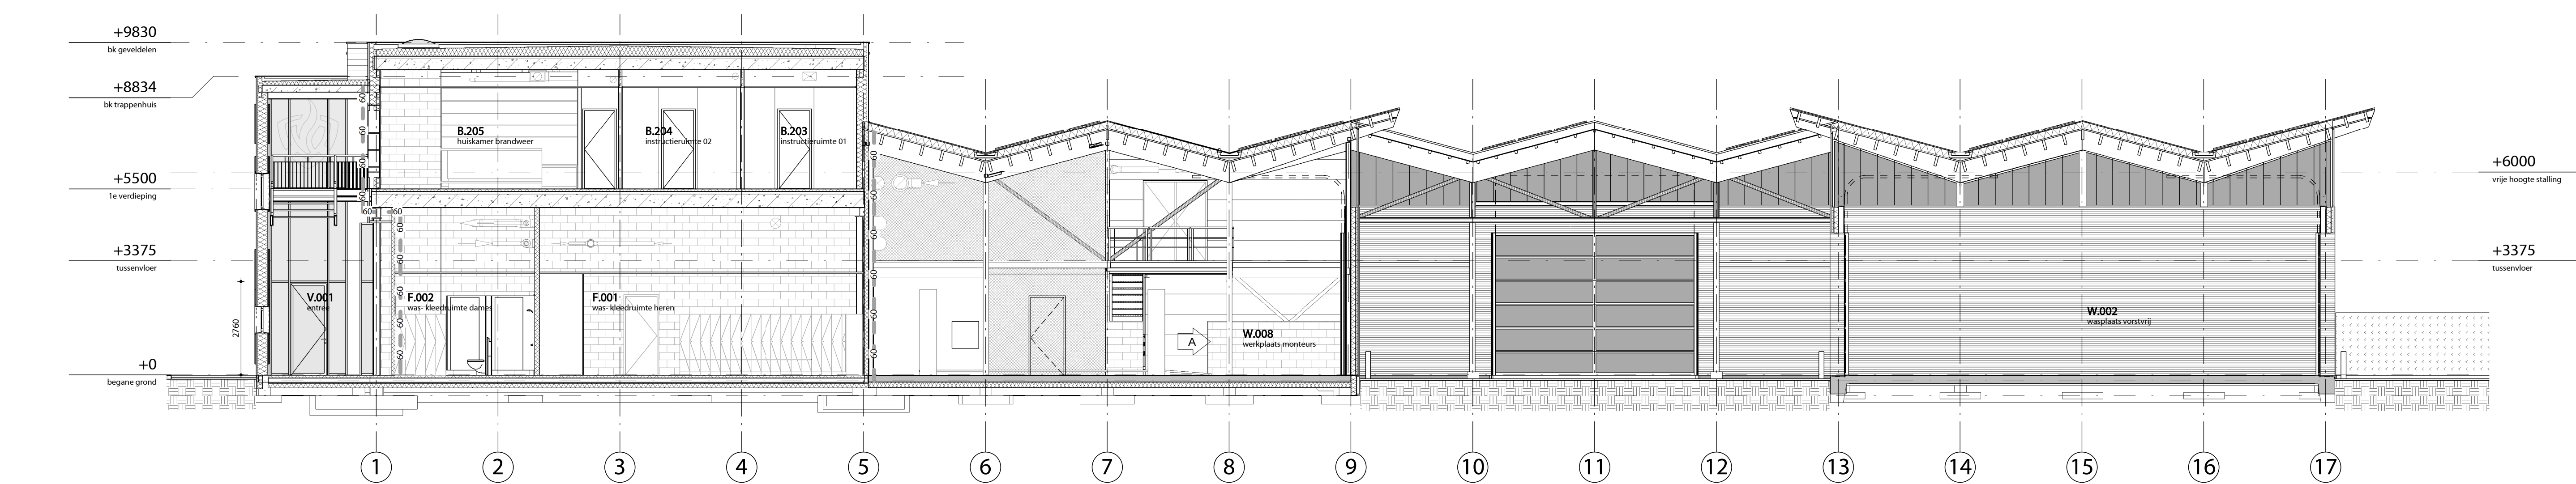

doorsnede F-F

renovatie materialen		renovatie
	betonstenen binnenwanden	glas
	binnendooconstructie met gevelbekleding	translucente polycarbonaat elementen
	metalen sandwich elementen	hout-composiet geveldelen horizontaal
	lichte steenachtige scheidingwand	hout-composiet geveldelen verticaal
	mobiele panelenwand	metalen golfbekleding horizontaal
	geïsoleerde voorzetwand	metalen golfbekleding verticaal
	geïsoleerde metal-stud scheidingwand	blokhaag
	in het werk gestort beton	noovertorst
	prefab beton elementen	
	zitbanken	

- algemeen**
- alle constructieve onderdelen volgens opgave adviseur constructies
 - noodoverstorten volgens opgave adviseur constructie
 - Een verblifruimte heeft een verlichtingsinstallatie die een op een vloer, een tredevlak of een hellingbaan gemeten verlichtingssterkte kan geven van ten minste 1 lux
 - dilatatie vloeren/metselwerk volgens nader opgegeven steenfabrikant en adviseur constructies
 - alle installaties volgens opgave adviseur installateur
 - bouwkundige voorzieningen t.b.v. installaties volgens opgave adviseur installaties
 - voorzieningen t.b.v. rolfening en hemelwaterafvoer volgens opgave adviseur installaties
 - ventilatievoorzieningen volgens opgave adviseur installaties
 - nutvoorzieningen i.o.m. nutsbedrijven
 - alle bouwtechnische onderdelen volgens opgave adviseur
 - alle nieuw te plaatsen binnenwanden voorzien tot aan bouwkundig plafond, i.v.m. geluidsisolatie
 - sanitaire ruimten voorzien van vloer- en wandafwerking die voldoet aan NEN 2778 m.b.t. wateropname
 - de vrije doorgang vanuit een verblifruimte tot aan het aansluitend terrein bedraagt minimaal 850 x 2300 mm
 - hang- en sluitwerk alle nieuw te plaatsen deuren, ramen, kozijnen en vergelijkbare onderdelen voldoen minimaal aan weerstandsklasse 2 voor inbraakwerendheid
 - alle vluchtdeuren aan binnenzijde voorzien van anti-paniekuitrusting
 - alle benodigde veiligheidsbeglazing toepassen conform NEN 3569
 - openingen tussen constructiedelen max. 10 mm, openingen > 10 mm dichtzetten met insectengas
 - onderdelen aangeduid met 'balustrade' bezitten tot een hoogte van 0,7 m boven een vloer, een tredevlak of een vloer van een hellingbaan geen openingen waardoor een bal kan passeren met een doorsnede groter dan 0,1 m
 - alle zichtwerk bevestigingen op kleur
 - bevestigingen aanbrengen in een rechte lijn en gelijke hart op hart afstand, maximale afwijking 5 mm.
 - verschil in naden bij aansluitingen netwerk maximale afwijking 2 mm.
 - alle benodigde hulpconstructies / hulpsysteem partij uit te werken, ter goedkeuring directie en constructeur

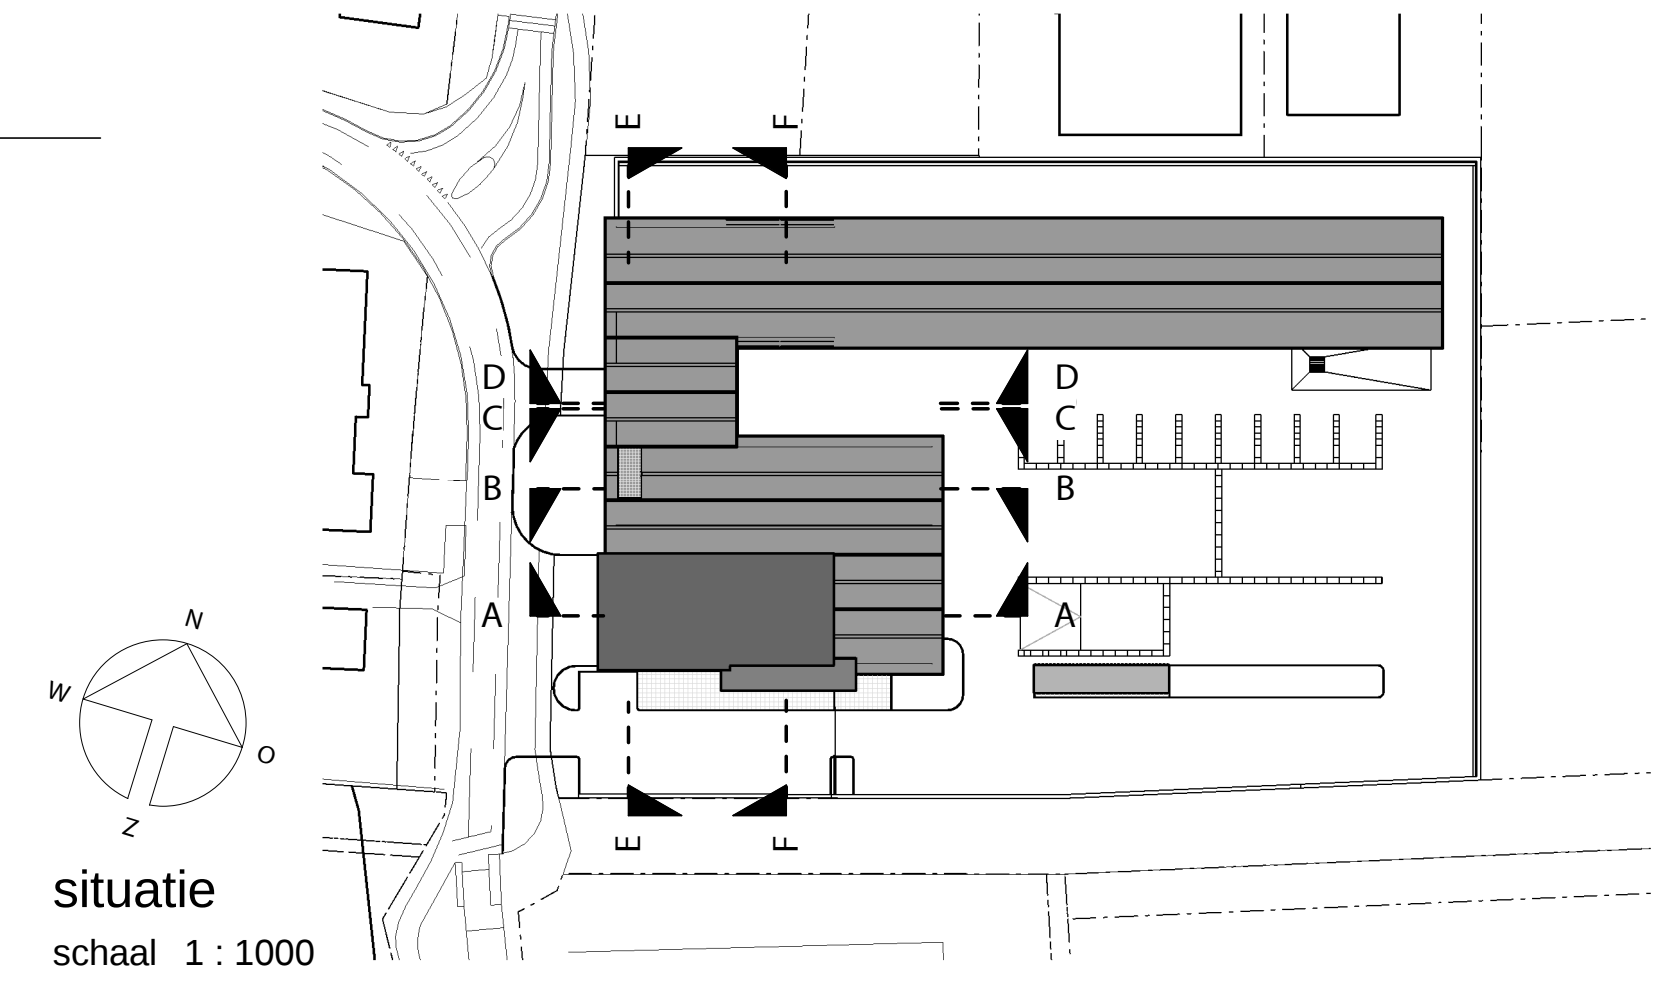

VAN PELT ARCHITECTEN

VAN PELT ARCHITECTEN BV
Sire Lambertusstraat 49
NL-3366 AD Croonwijk
Postbus 17
NL-3366 ZG Croonwijk
t +31 (0)411 645 800
f +31 (0)411 645 804
e info@vanpelt.nl
w www.vanpelt.nl

project

gemeentewerf en brandweerpost
hengelo gld.
gemeente Bronckhorst

opdrachtgever

doel

doorsneden

technisch ontwerp

gereguleerd

datum

formaat

gereguleerd

schaal

projectnummer

bladvummer

20160219

20160201

A0

rwdv

1:100

15-1019

T150