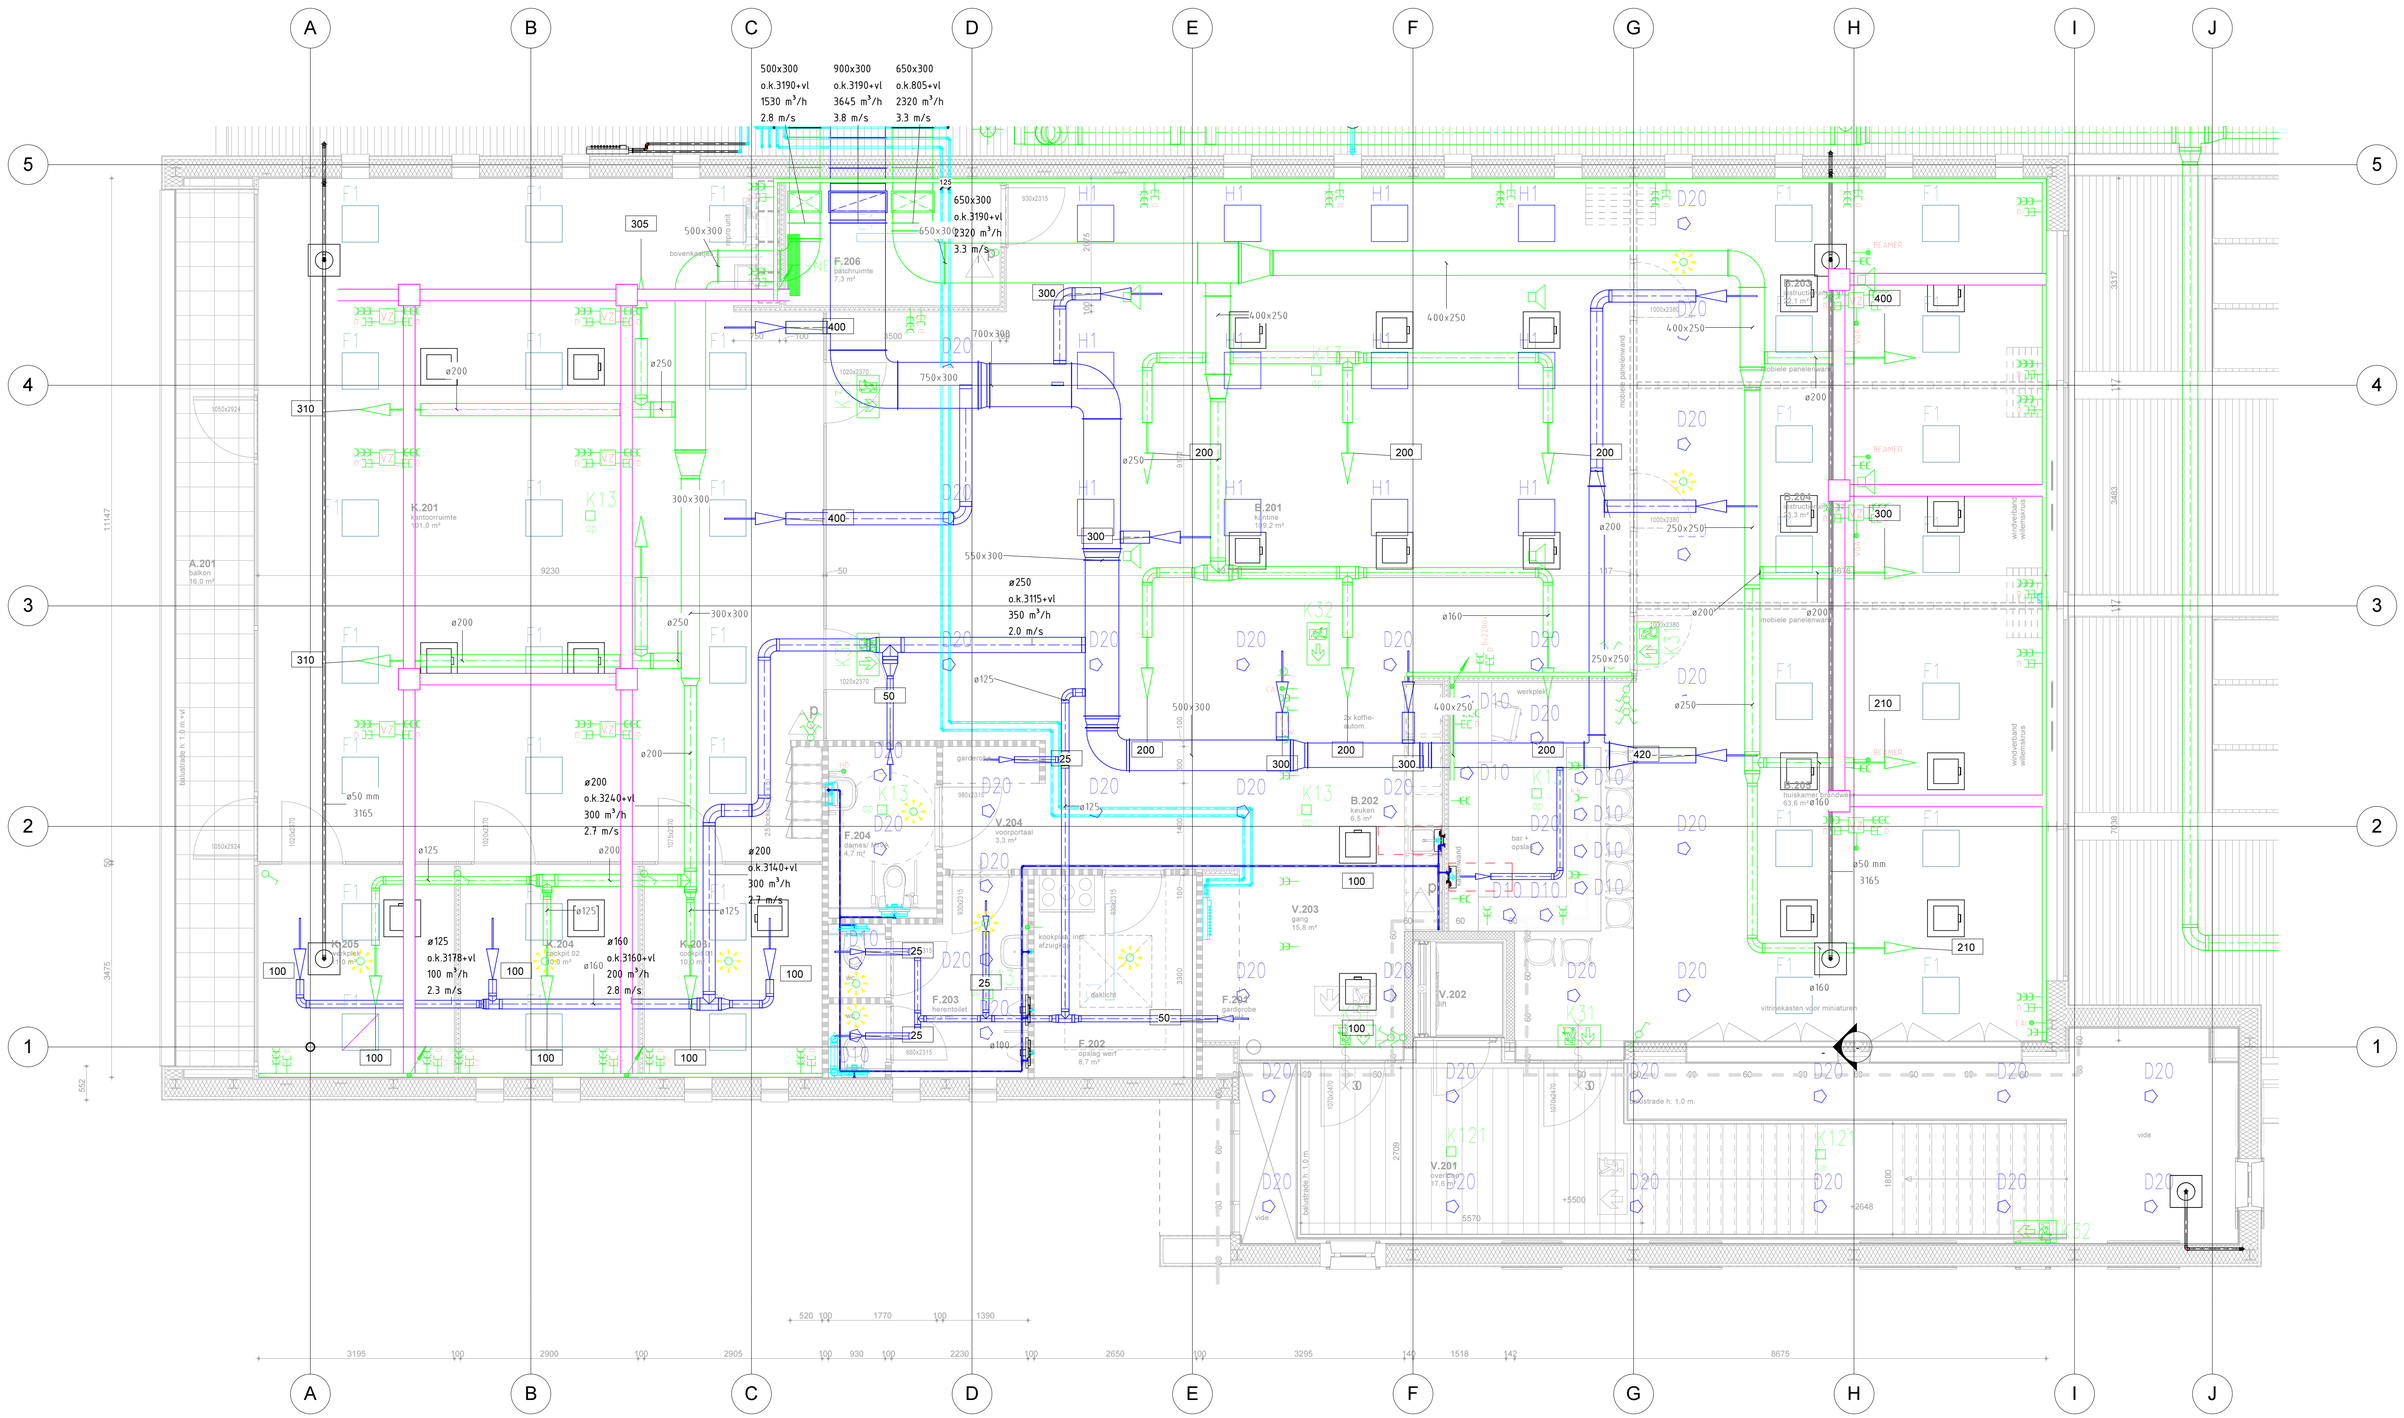

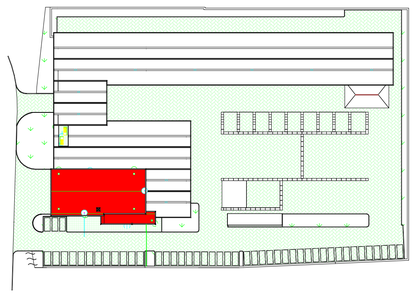

1e UITGIFTE 15/02/16

datum	omschrijving

VDK advies

correspondentie

Gemeente Bronckhorst
Hengelo GLD

VDK Advies
Keppelseweg 46
7009 AA DOETINCHEM

T: 0314-393734
M: 06-42570636

project

Brandweer en gemeentewerf Hengelo gld.
Hengelo GLD

opdrachtgever

Gemeente Bronckhorst

omschrijving

MV / GKW en Elektra
Verdieping 1

datum	schaal	formaat	Get. door	tekeningnummer						
				fase	discipline	bouwdeel	niv0	nummer		versie
15/02/16		A0	dhtd	DO	W57	A	01	01		

15-2-2016 0:57:06

Copyright 2015 DH Tekenburo Doetinchem

File Name