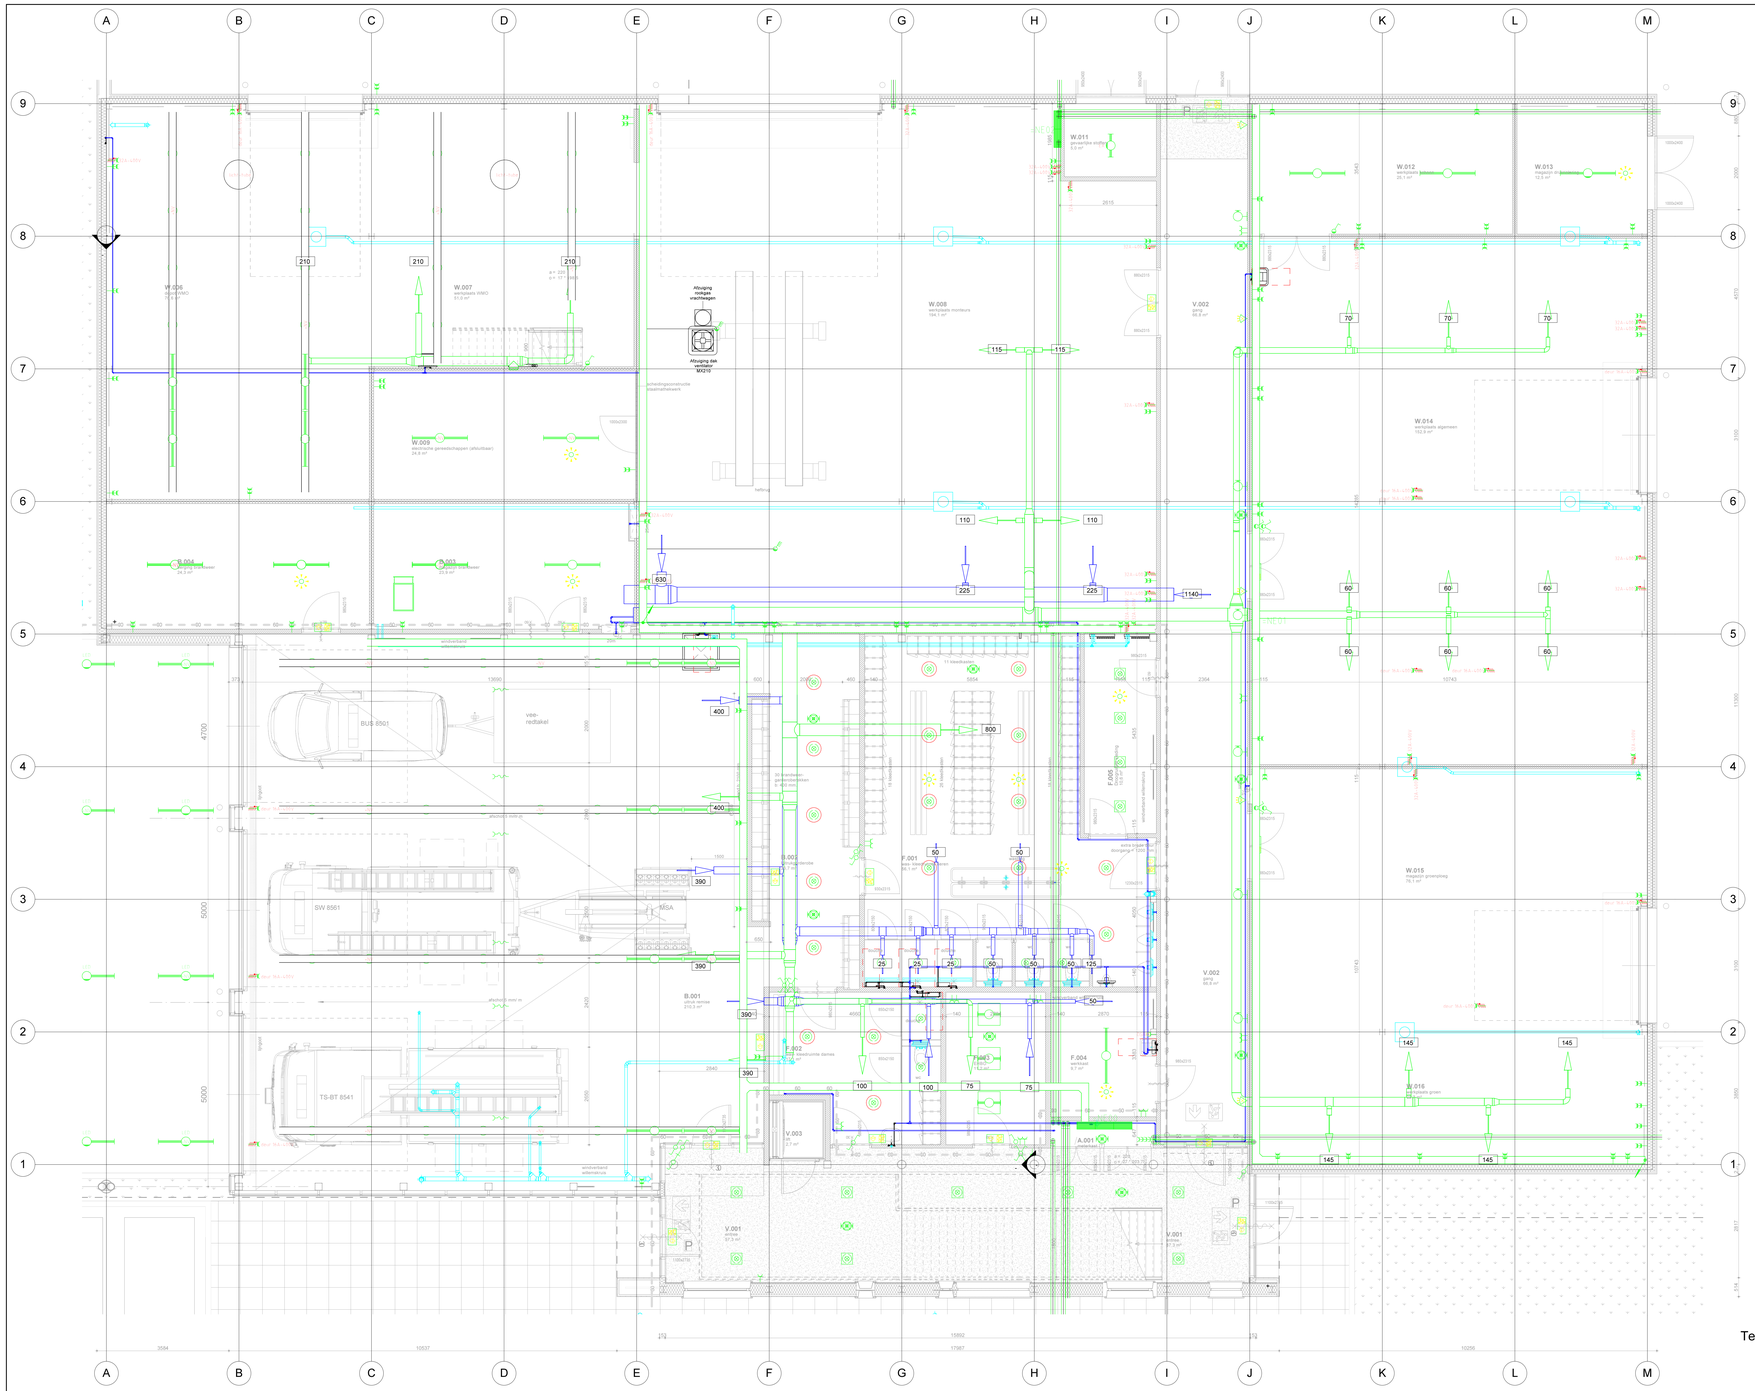
W.006
W.007
W.008
W.009
W.011
W.012
W.013
W.014
W.015
W.016
V.002
V.003
V.001
F.001
F.002
F.003
F.004
B.001
A.001
BUS 8501
SW 8561
TS-BT 8541
MSA
vee-
redtakel
Afvoging
rostgas-
vrachtwagen
Afvoging dak
ventilator
W2010
hellingbaan
11 kleedbanken
20 kleedbanken
8 douchecabines
extra trapuitgang
doorgang F.005
windverband
wildenbeurs
windverband
wildenbeurs
schedingsconstructie
staalmatheiwerk
wandverband
wildenbeurs
uitsparing
F.005
F.006
