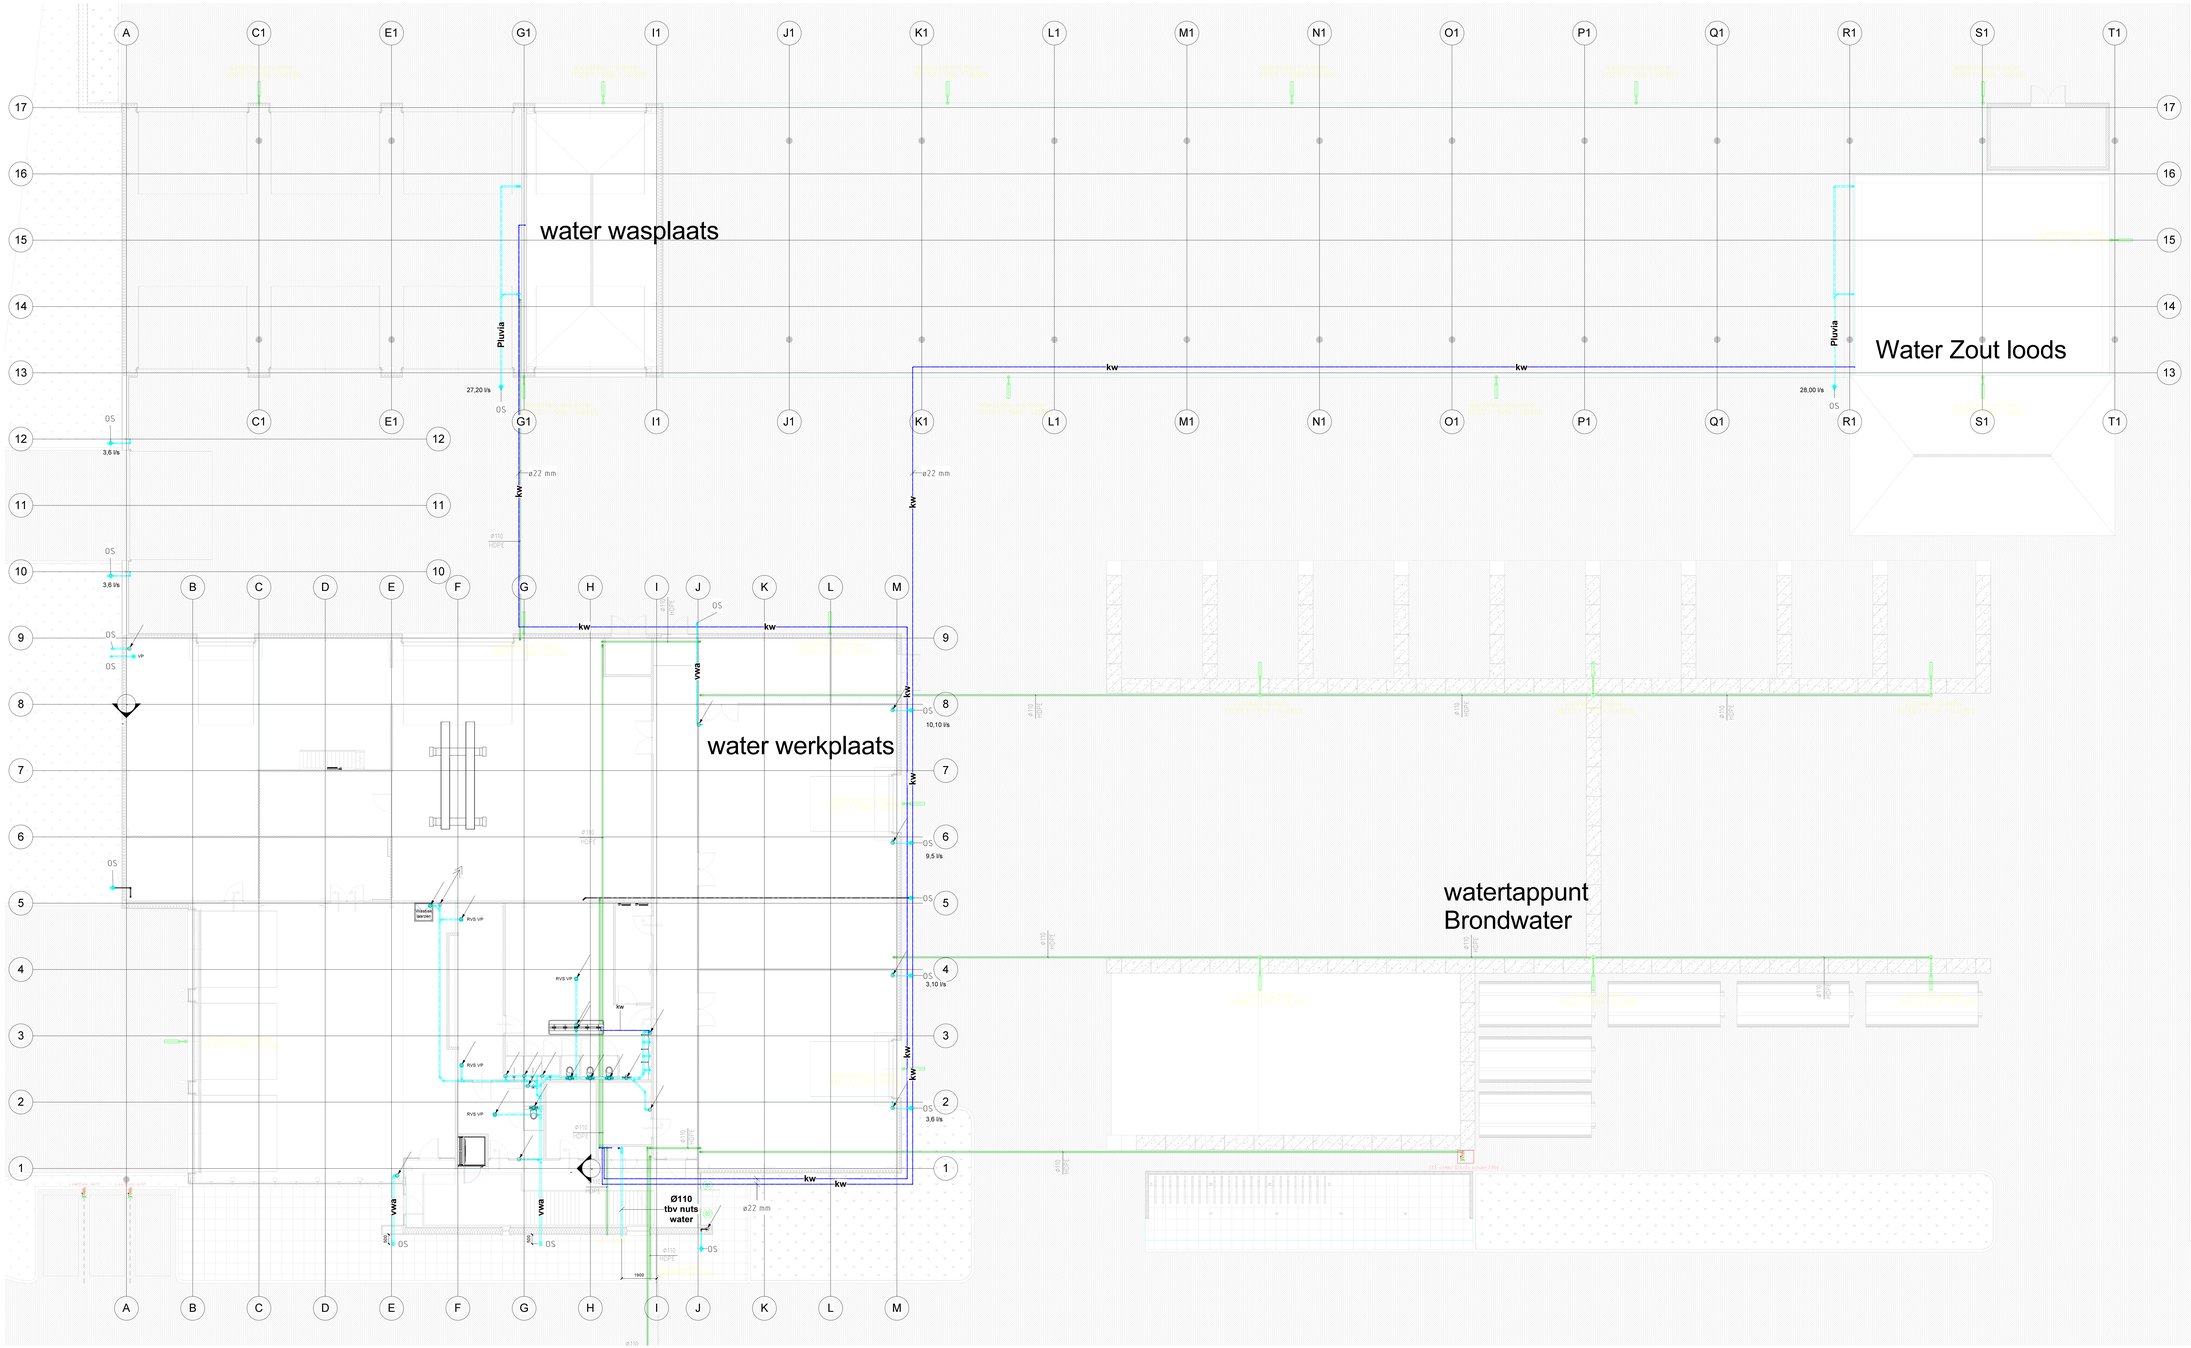

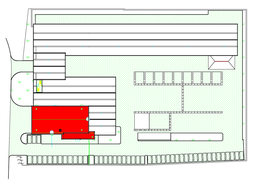

1e UITGIFTE 15/02/16

datum	omschrijving

VDK advies

correspondentie
Gemeente Bronckhorst
Hengelo GLD

VDK Advies
Kapelstraeg 46
7000 AA DOETINCHEM

T: 0314-393734
M: 06-42570636

project
Brandweer en gemeentewerf Hengelo gld.
Hengelo GLD

opdrachtgever
Gemeente Bronckhorst

omschrijving
HWA, VWA en Tapwater
Terrein

datum	schaal	formaat	Gef. door	tekeningnummer					
				fase	discipline	bouwdeel	niv.	nummer	versie
15/02/16	As indicated	A0	dhtd	DO	W52	A	T0	01	

15-2-2016 0:26:39
Copyright 2015 DH Tekenburo Doetinchem