




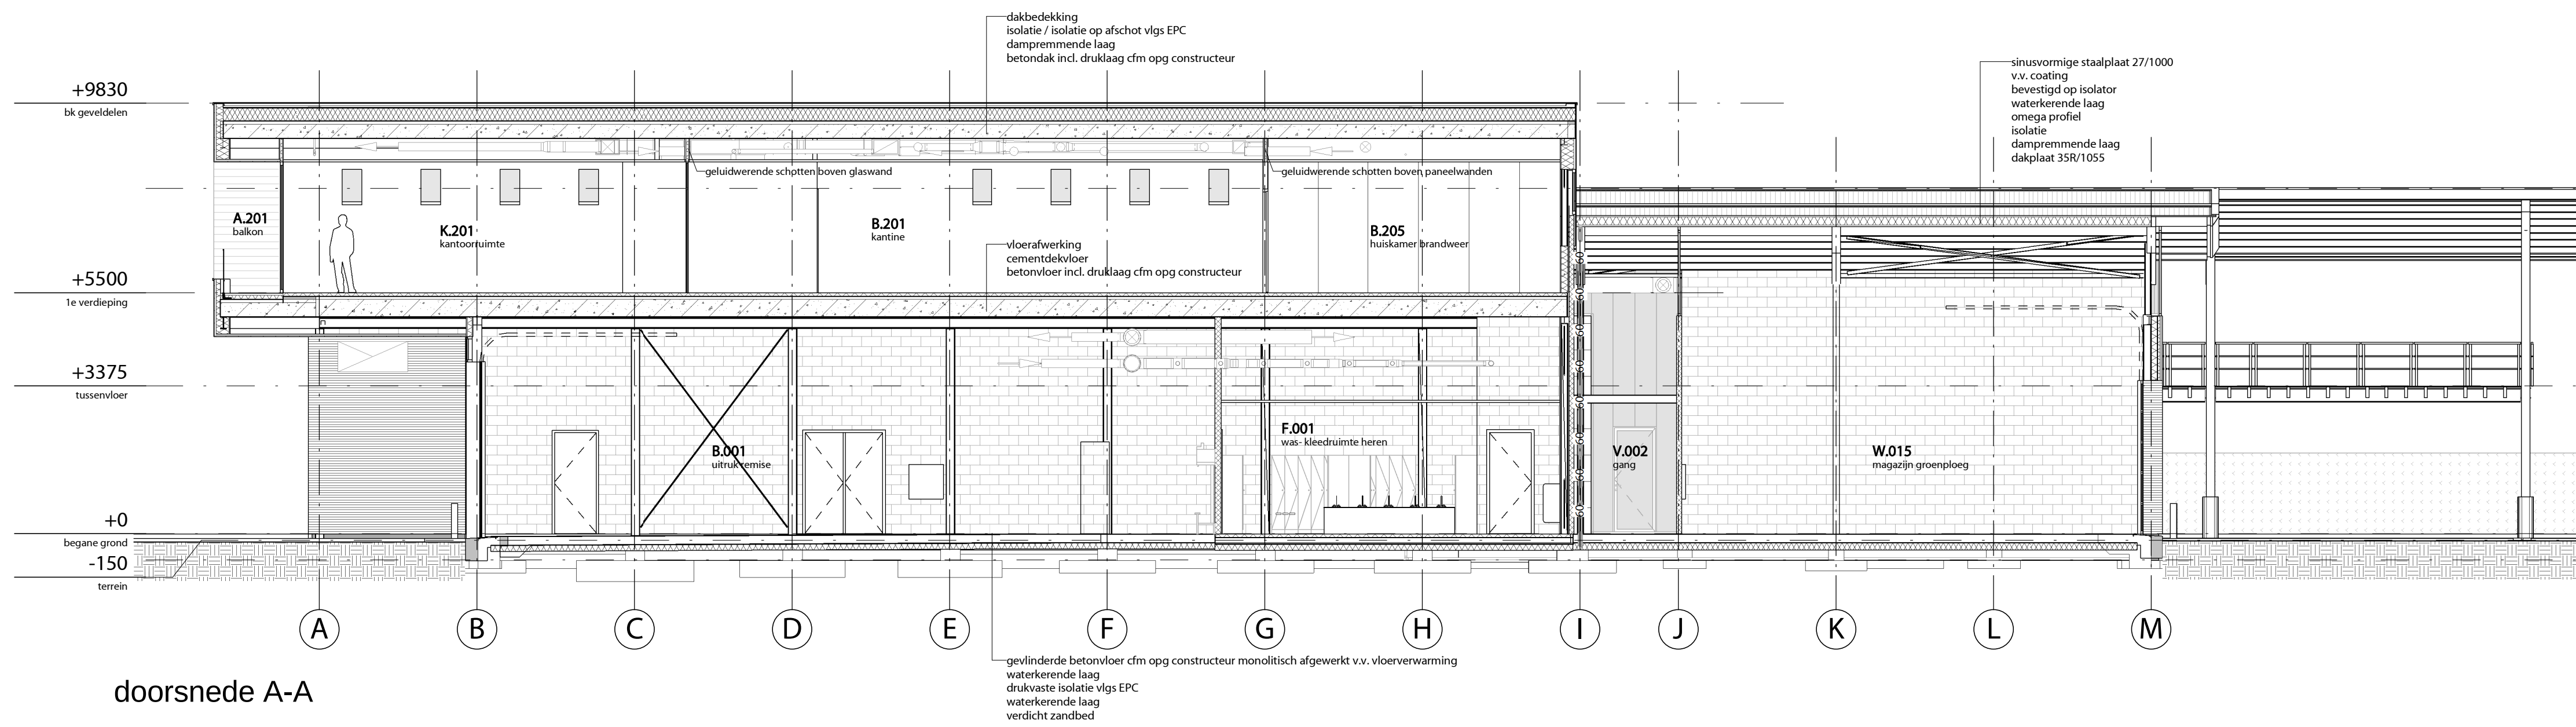


doorsnede A-A

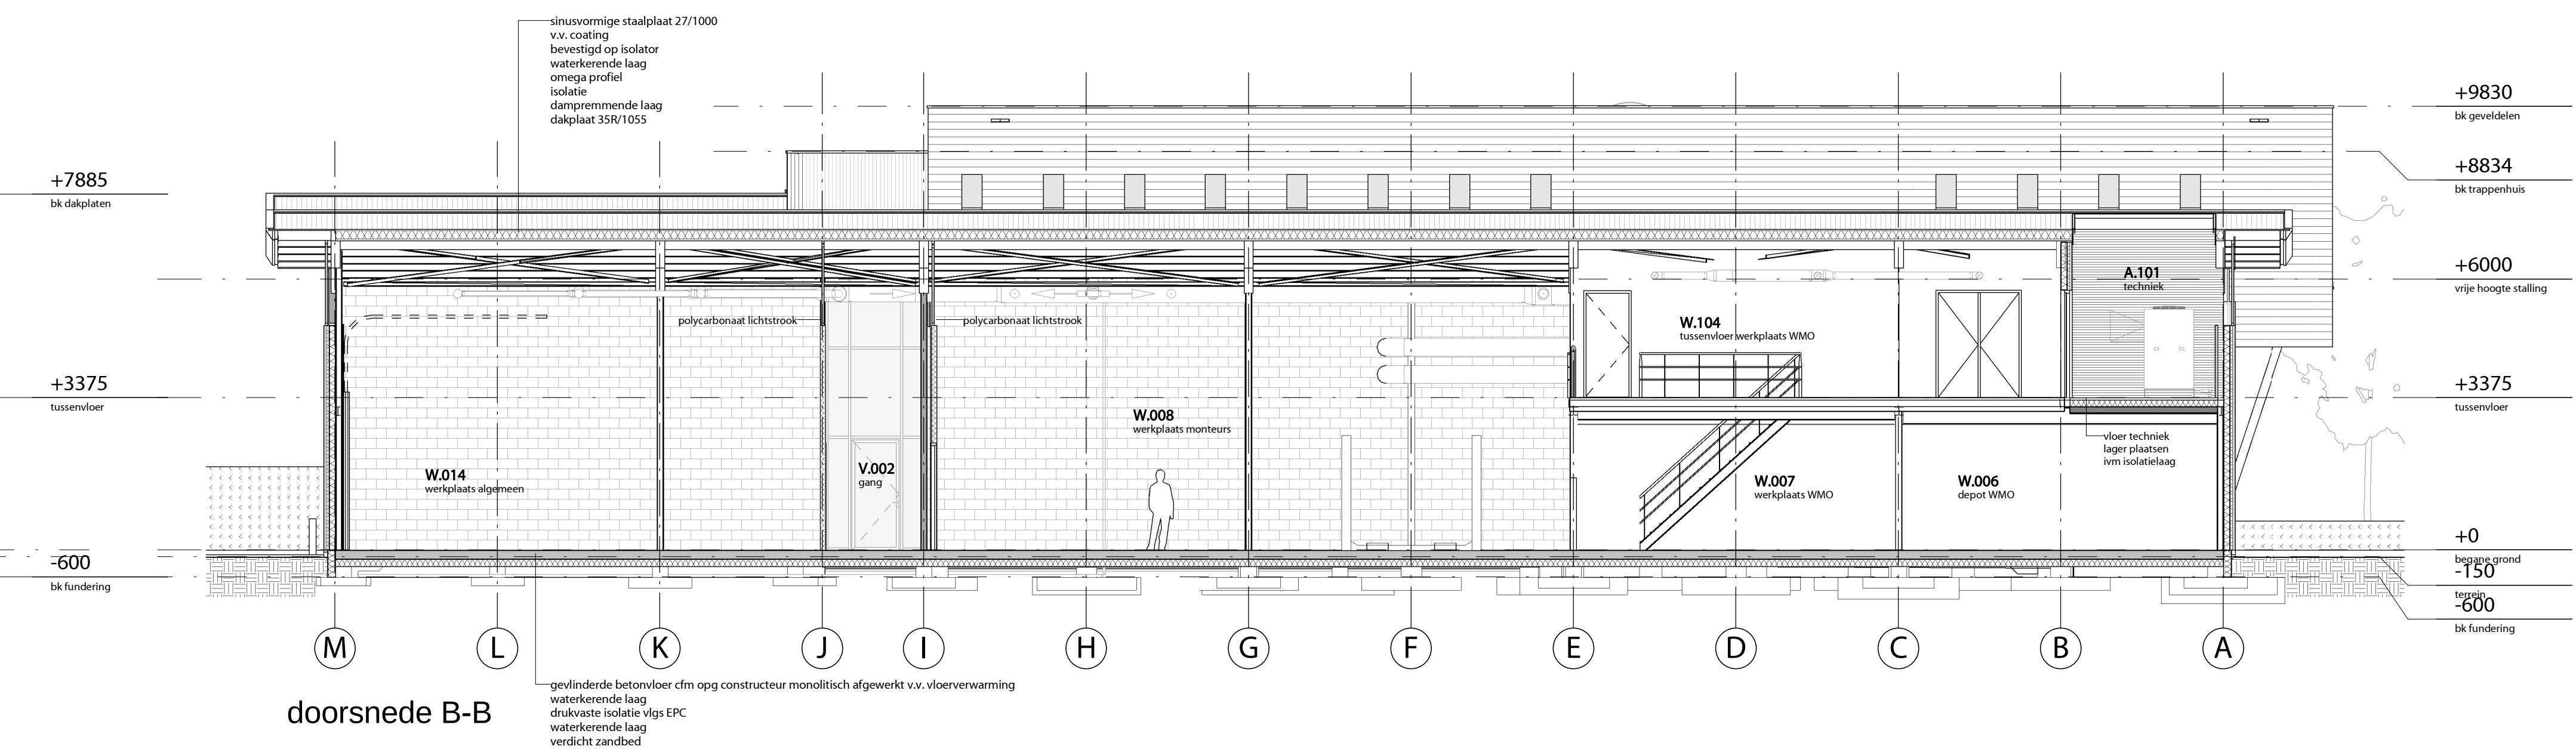


doorsnede B-B

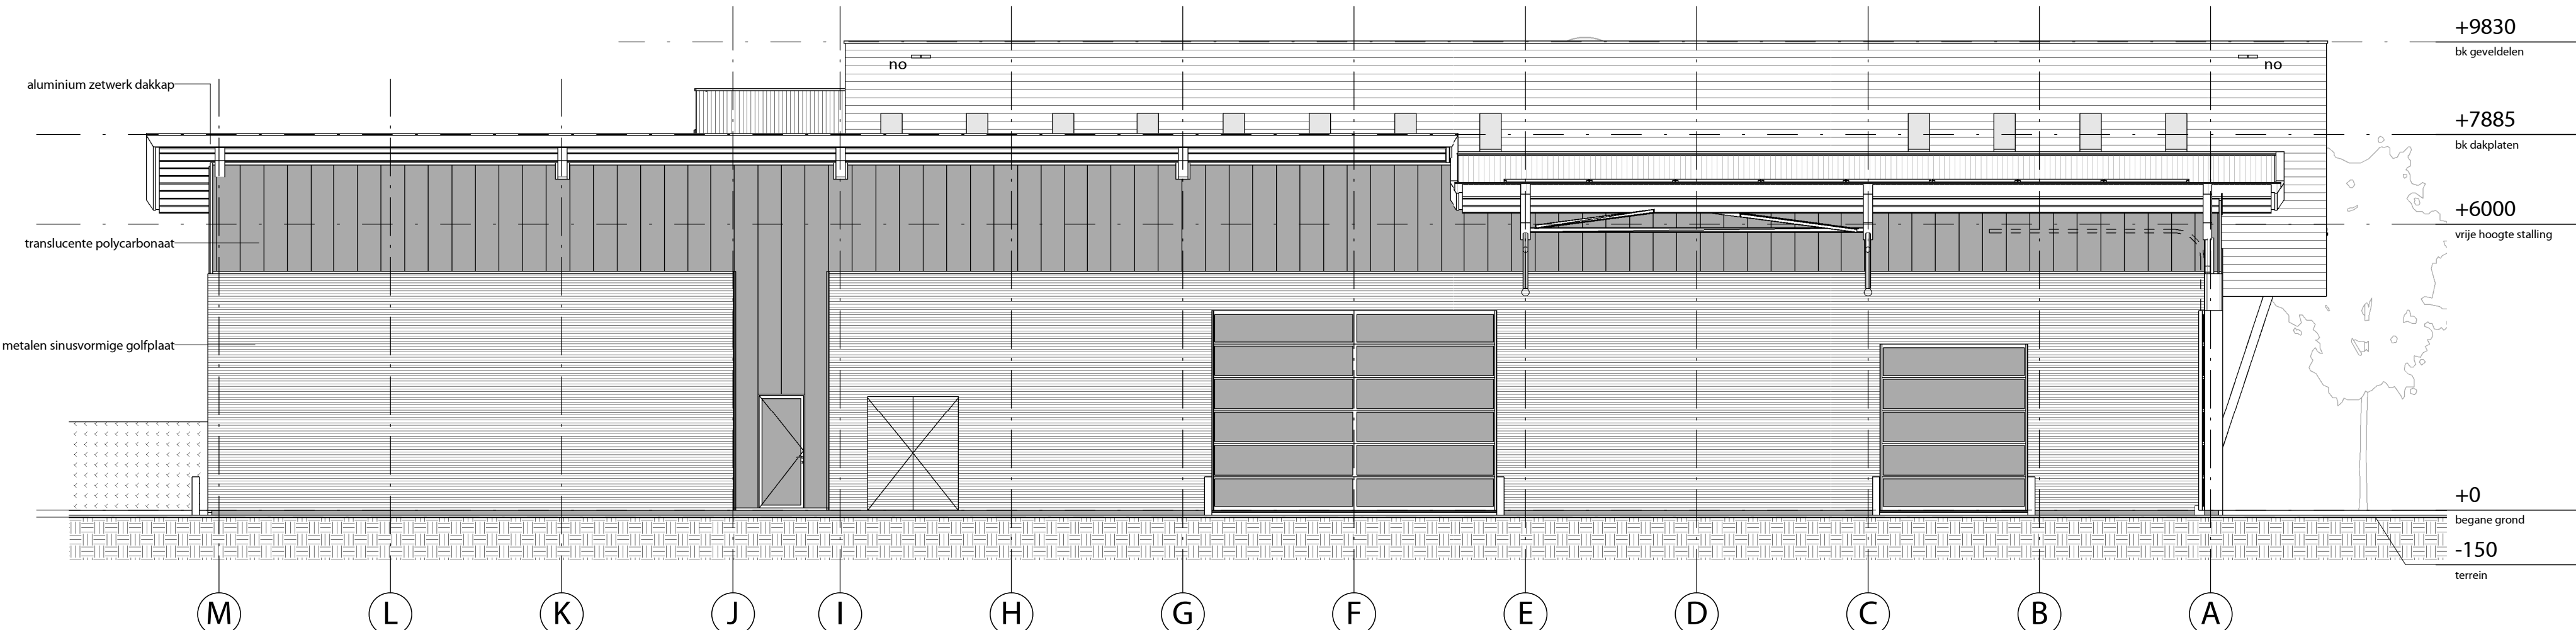


doorsnede C-C

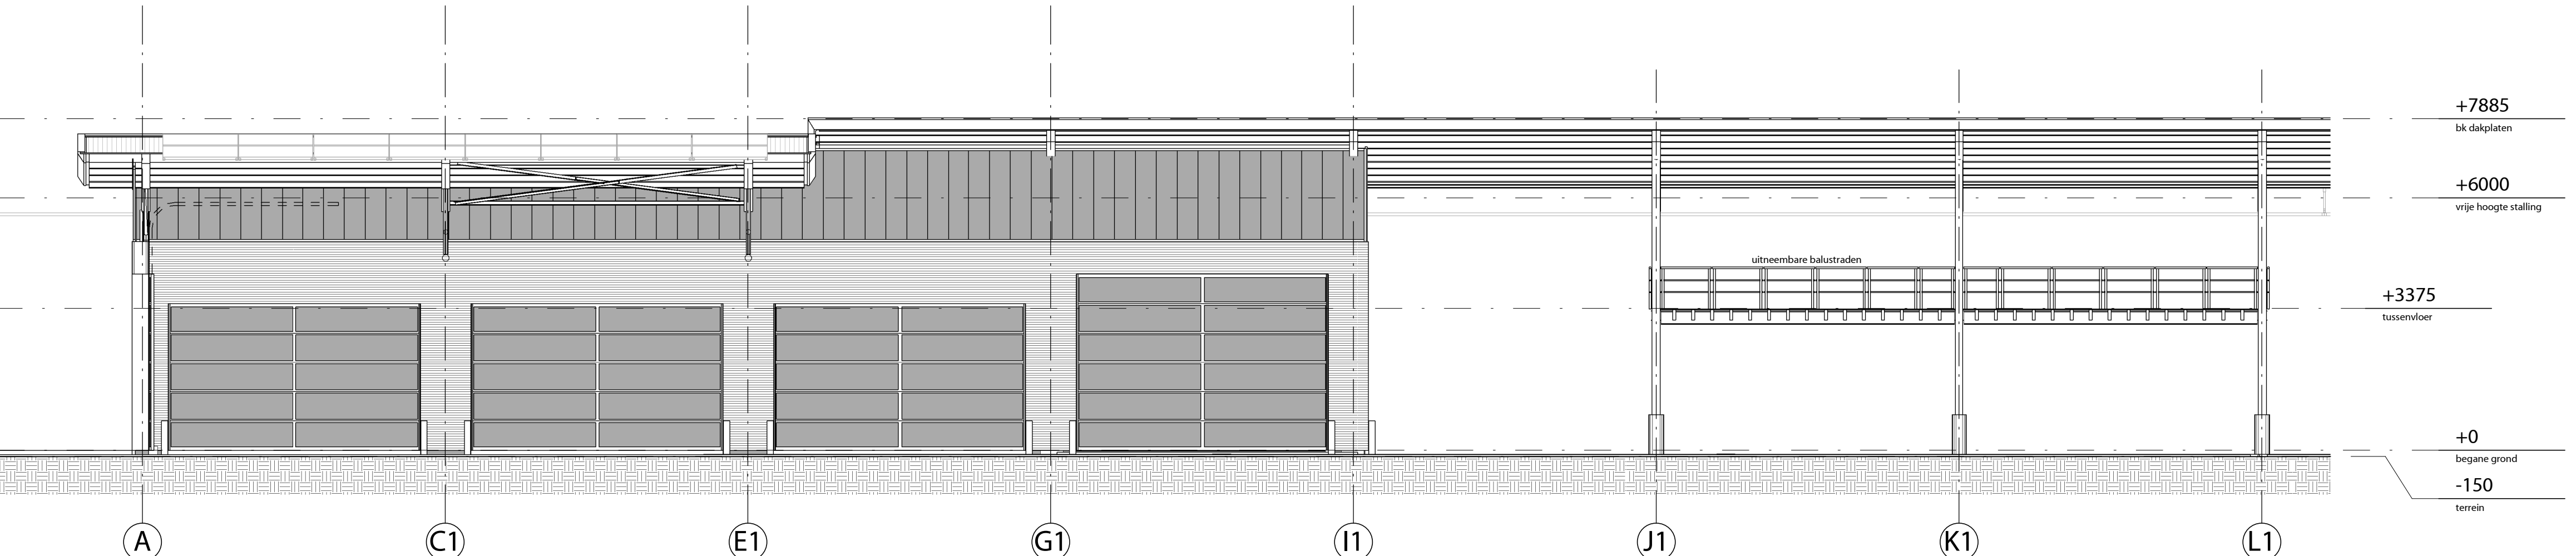

doorsnede D-D

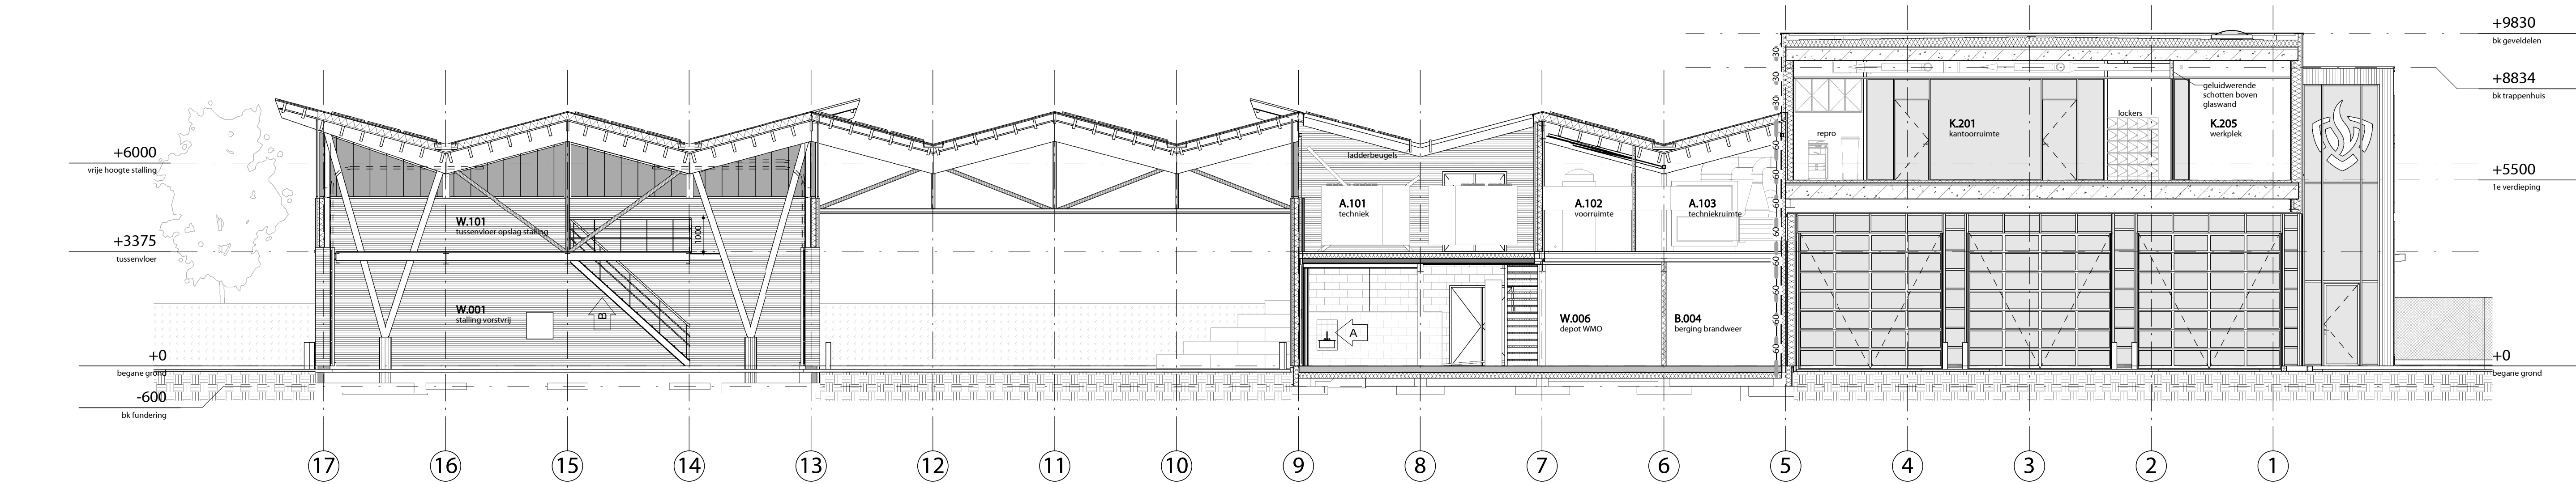


doorsnede E-E

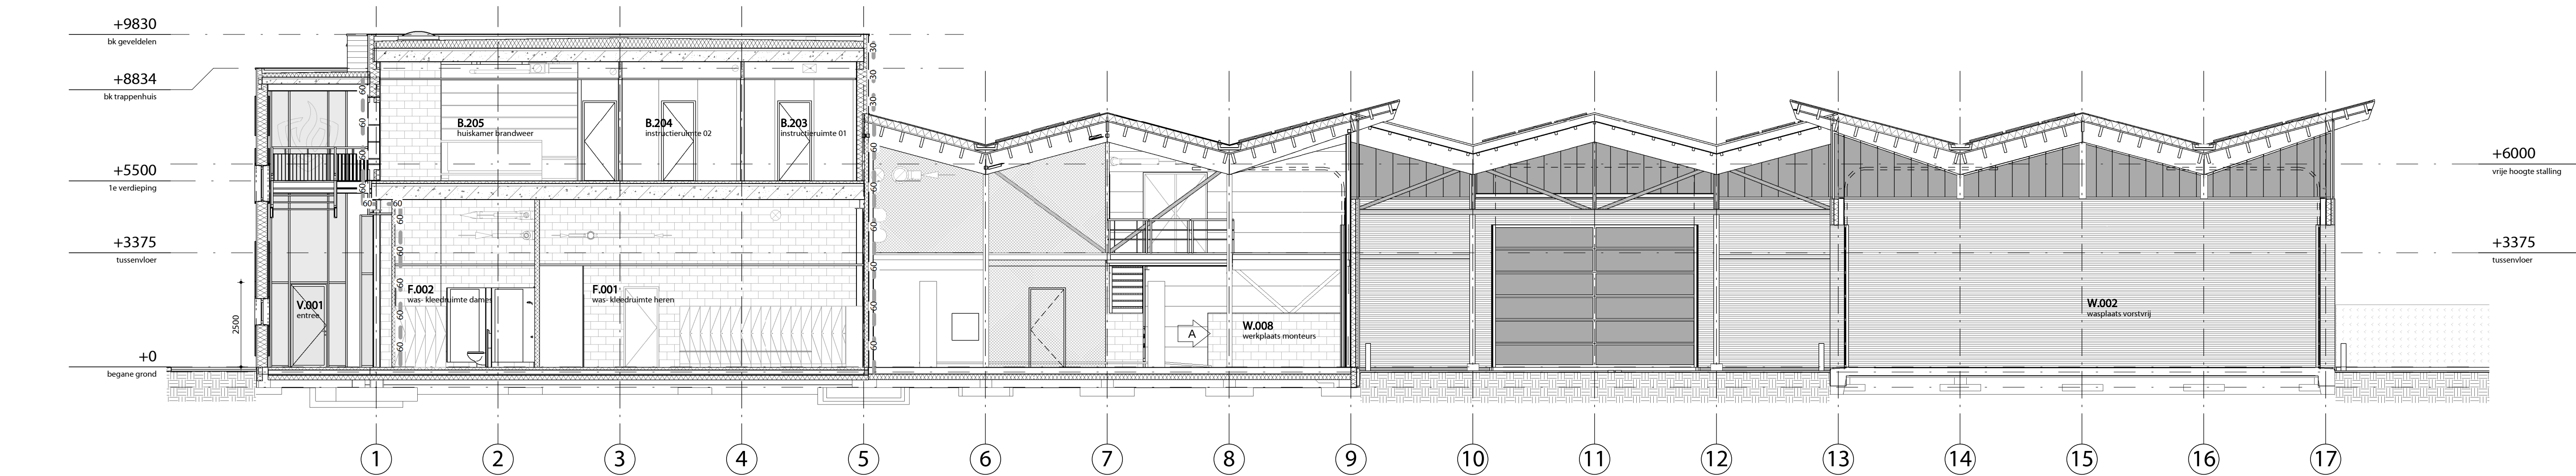

doorsnede F-F

renvool materialen		renvool	
	betonstenen binnenwanden		glas
	binendosconstructie met gevelbekleding		translucente polycarbonaat elementen
	metalen sandwich elementen		hout-composiet geveldelen horizontaal
	lichte steenachtige scheidingwand		hout-composiet geveldelen verticaal
	mobiele paneelwand		metalen golfbekleding horizontaal
	geïsoleerde voorzetwand		metalen golfbekleding verticaal
	geïsoleerde metal-stud scheidingwand		blokhaag
	in het werk gestort beton	no	noodoverstort

- algemeen**
- alle constructieve onderdelen volgens opgave adviseur constructies
 - noodoverstorten volgens opgave adviseur constructie
 - Een verblifruimte heeft een verlichtingsinstallatie die een op een vloer, een tredevak of een hellingbaan gemeten verlichtingssterkte kan geven van ten minste 1 lux
 - dilatatie vloeren metelwerk volgens nader opgegeven steenfabrikant en adviseur constructies
 - alle installaties volgens opgave adviseur installateur
 - bouwkundige voorzieningen t.b.v. installaties volgens opgave adviseur installaties
 - voorzieningen t.b.v. riolering en hemelwaterafvoer volgens opgave adviseur installaties
 - ventilatievoorzieningen volgens opgave adviseur installaties
 - nutvoorzieningen i.o.m. nutsbedrijven
 - alle bouwtechnische onderdelen volgens opgave adviseur
 - alle nieuw te plaatsen binnenwanden voorzien tot aan bouwkundig plafond, i.v.m. geluidsisolatie
 - sanitaire ruimten voorzien van vloer- en wandafwerking die voldoet aan NEN 2778 m.b.t. wateropname
 - de vrije doorgang vanuit een verblifruimte tot aan het aansluitend terrein bedraagt minimaal 800 x 2300 mm
 - hang- en sluitwerk alle nieuw te plaatsen deuren, ramen, kozijnen en vergelijkbare onderdelen voldoen minimaal aan weerstandsklasse 2 voor inbraakwerendheid
 - alle vluchtdoeken aan binnenzijde voorzien van anti-paniekkluiting
 - alle benodigde veiligheidsbeglazing toepassen conform NEN 3569
 - openingen tussen constructiedelen max. 10 mm, openingen > 10 mm dichtzetten met insectengas
 - onderdelen aangeduid met 'balustrade' bezitten tot een hoogte van 0,7 m boven een vloer, een tredevak of een vloer van een hellingbaan geen openingen waardoor een bal kan passeren met een doorsnede groter dan 0,1 m
 - alle zichtwerk bevestigingen op kleur
 - bevestigingen aanbrengen in een rechte lijn en gelijke hart op hart afstand, maximale afwijking 5 mm.
 - verschil in naden bij aansluitingen netwerk maximale afwijking 2 mm.
 - alle benodigde hulpconstructies / hulpsysteem door de uitvoerende partij uit te werken, ter goedkeuring directie en constructeur

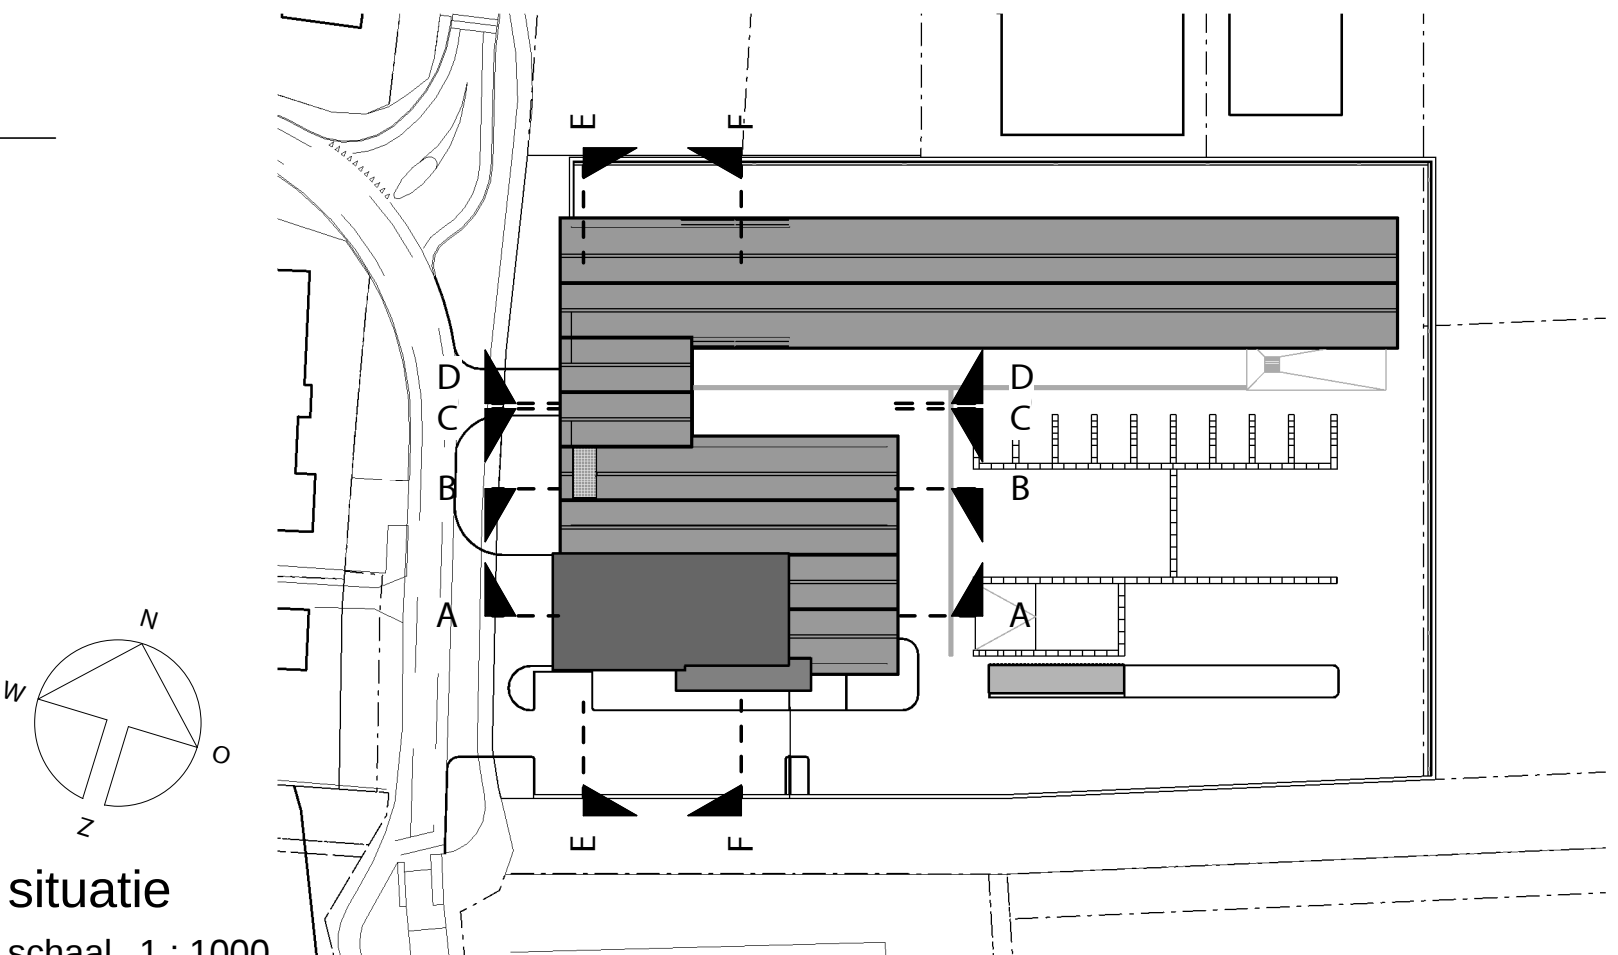

VAN PELT
ARCHITECTEN BV

VAN PELT ARCHITECTEN BV
Sire Lambertusstraat 49
Postbus 77
4610-2000 ZD, Croonwoud
+31 (0)411 643 800
+31 (0)411 643 804
info@vanpelt.nl
www.vanpelt.nl

aanvraag
best
aanvraag
aanvraag

project
gemeentewerf en brandweerpost
hengelo gld.
gemeente Bronckhorst

opdrachtgever
gemeente Bronckhorst

ontwerper
doorsneden
technisch ontwerp

20160316
20160219
20160201
A0
rwdv
1:100
15-1019
T150

gemaakt
schakel
projectnummer
afsluitnummer