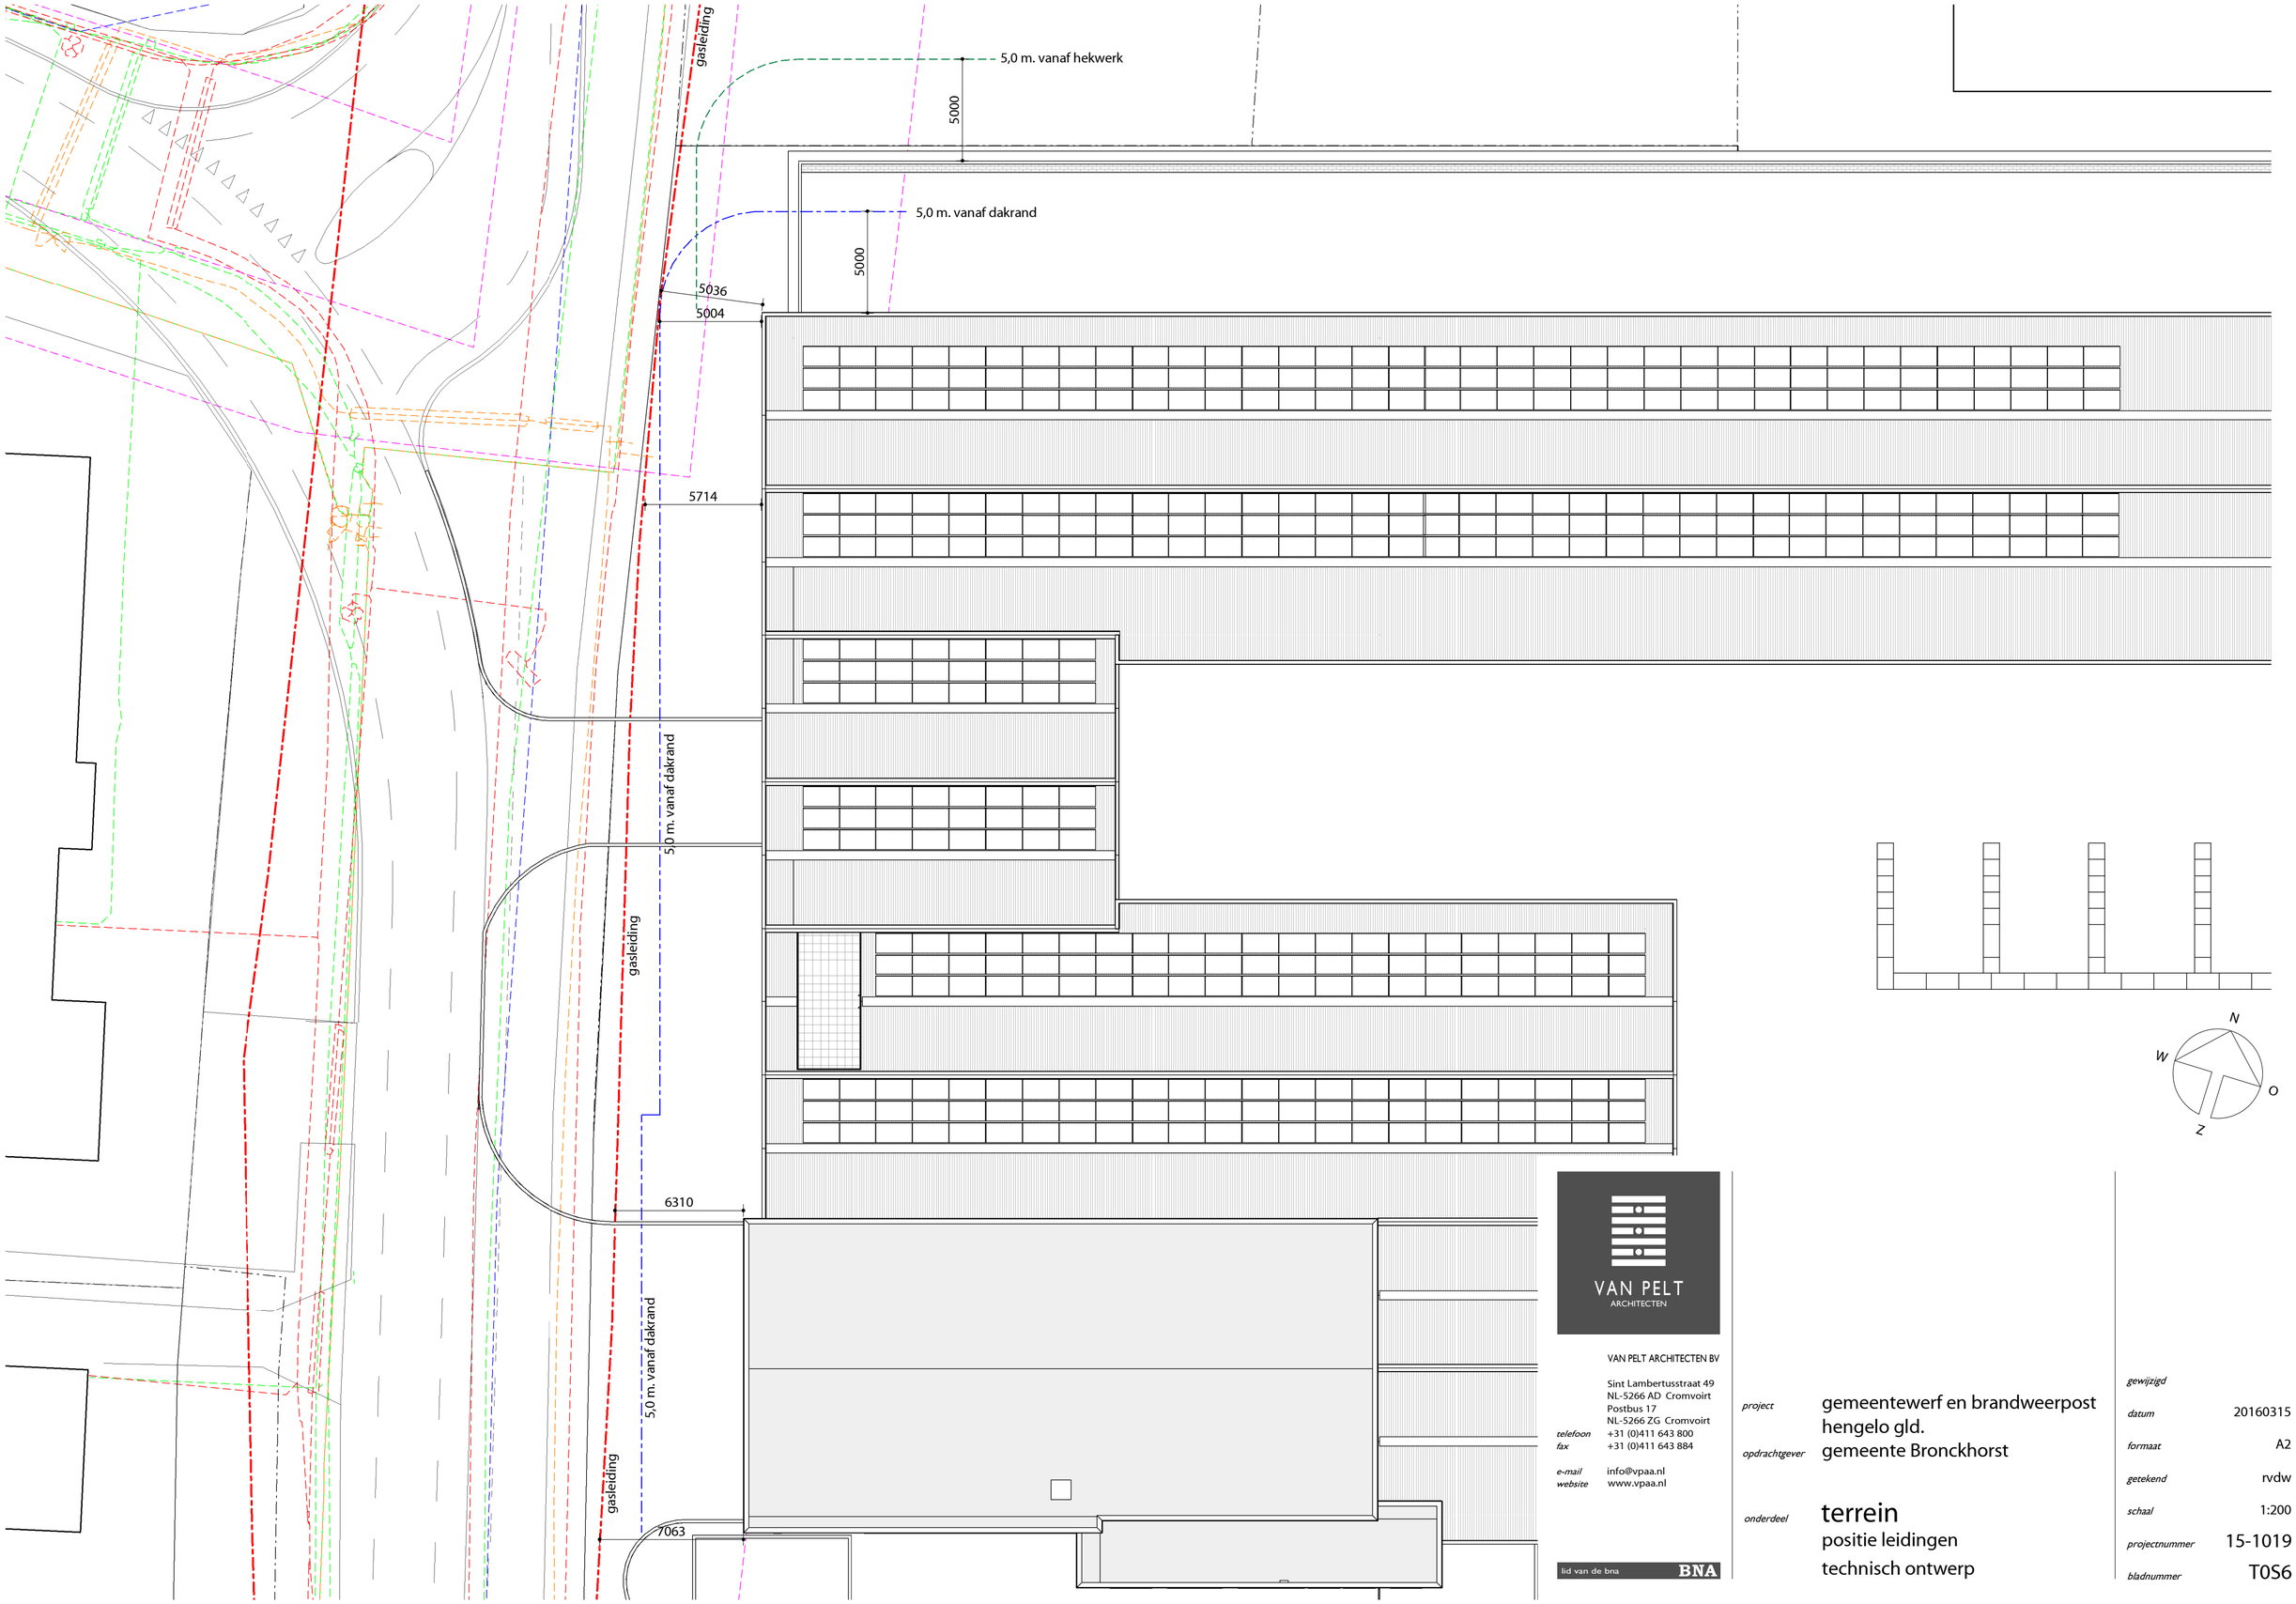

VAN PELT
ARCHITECTEN

VAN PELT ARCHITECTEN BV

Sint Lambertusstraat 49
NL-5266 AD Cromvoirt
Postbus 17
NL-5266 ZG Cromvoirt

telefoon +31 (0)411 643 800
fax +31 (0)411 643 884

e-mail info@vpaa.nl
website www.vpaa.nl

lid van de bna BNA

project gemeentewerf en brandweerpost hengelo gld.

opdrachtgever gemeente Bronckhorst

onderdeel **terrein**
positie leidingen
technisch ontwerp

gewijzigd	
datum	20160315
formaat	A2
getekend	rvdw
schaal	1:200
projectnummer	15-1019
bladnummer	T0S6