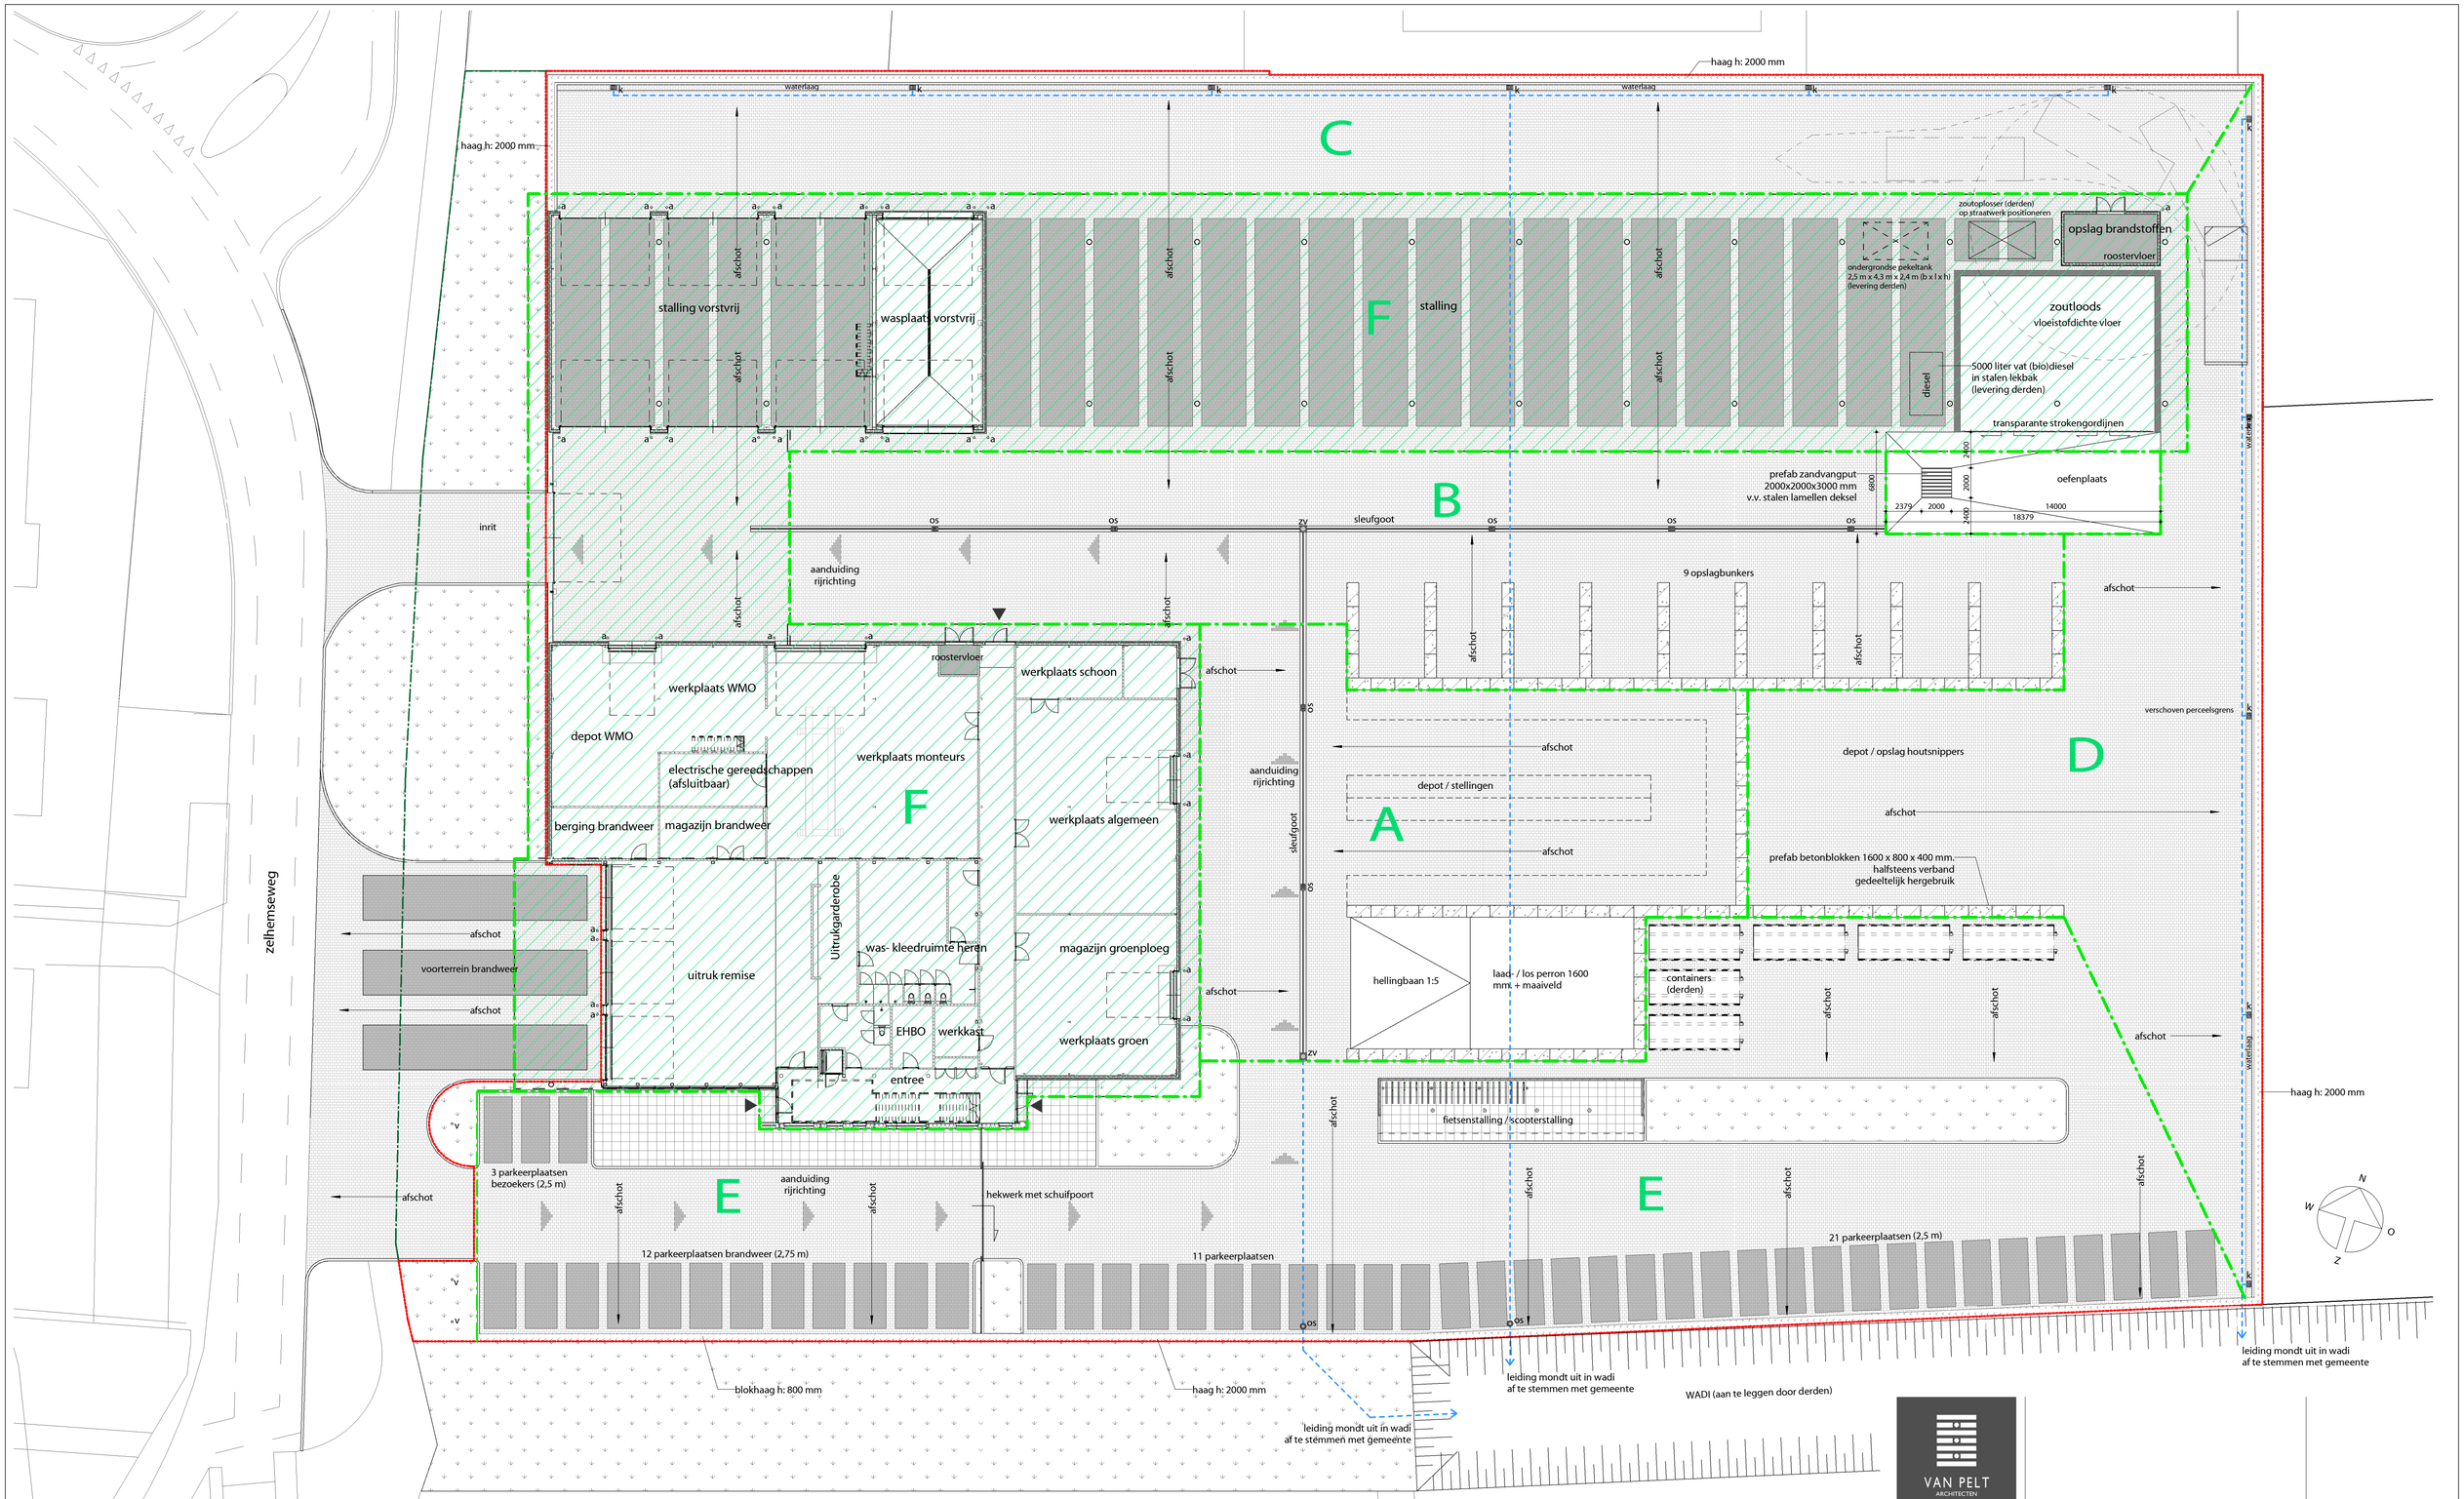

overzicht van alle afwaterende oppervlakten

nr.	opp. verh. (m²)	Qvl/s bij 110 l/s/ha	vlak type	afvoer via
A	1000	11,0	terrein	sleufgoot
B	1150	19,3	terrein + dak	sleufgoot
C	900	25,3	terrein + dak	straatkolken
D	1250	13,8	terrein	straatkolken
E	2400	26,4	terrein	direct naar wadi
F*	3500	36,0	dak	HWA naar wadi

* terreinleidingen aanleggen t.b.v. aansluiting hwa dakvlakken, afvoer naar wadi
posities en aantallen aansluitingen hwa gebouw conform opgave adviseur installaties

renvooi

- groenstrook
- haagbeplanting
- klinkerbestrating H-verband
- klinkerbestrating accentkleur
- tegelbestrating
- perceelgrens
- demarcatielijn alle verharding, beplanting etc. buiten de demarcatielijn behoren niet tot het werk (= derden)
- °v vlaggenmast h: 9,0 m
- °a aanrijdbeveiliging ø150 mm
- k straatkolk in waterlaag
- os ontstoppingsput sleufgoot
- zv zandvanger
- os onststoppingsput verzamelleiding
- scheidingslijn afwateringsvlak
- verzamelleiding terrein afwatering

VAN PELT ARCHITECTEN

VAN PELT ARCHITECTEN BV

Sint Lambertusstraat 49
NL-5266 AD Cromvoirt
Postbus 17
NL-5266 ZG Cromvoirt

telefoon +31 (0)411 643 800
fax +31 (0)411 643 884

e-mail info@vpaa.nl
website www.vpaa.nl

lid van de bna BNA

project	gemeentewerf en brandweerpost hengelo gld.
opdrachtgever	gemeente Bronckhorst
onderdeel	terrein
	technisch ontwerp

gewijzigd	
datum	20160321
formaat	A1
getekend	rvdw
schaal	1:200
projectnummer	15-1019
bladnummer	T0S5