


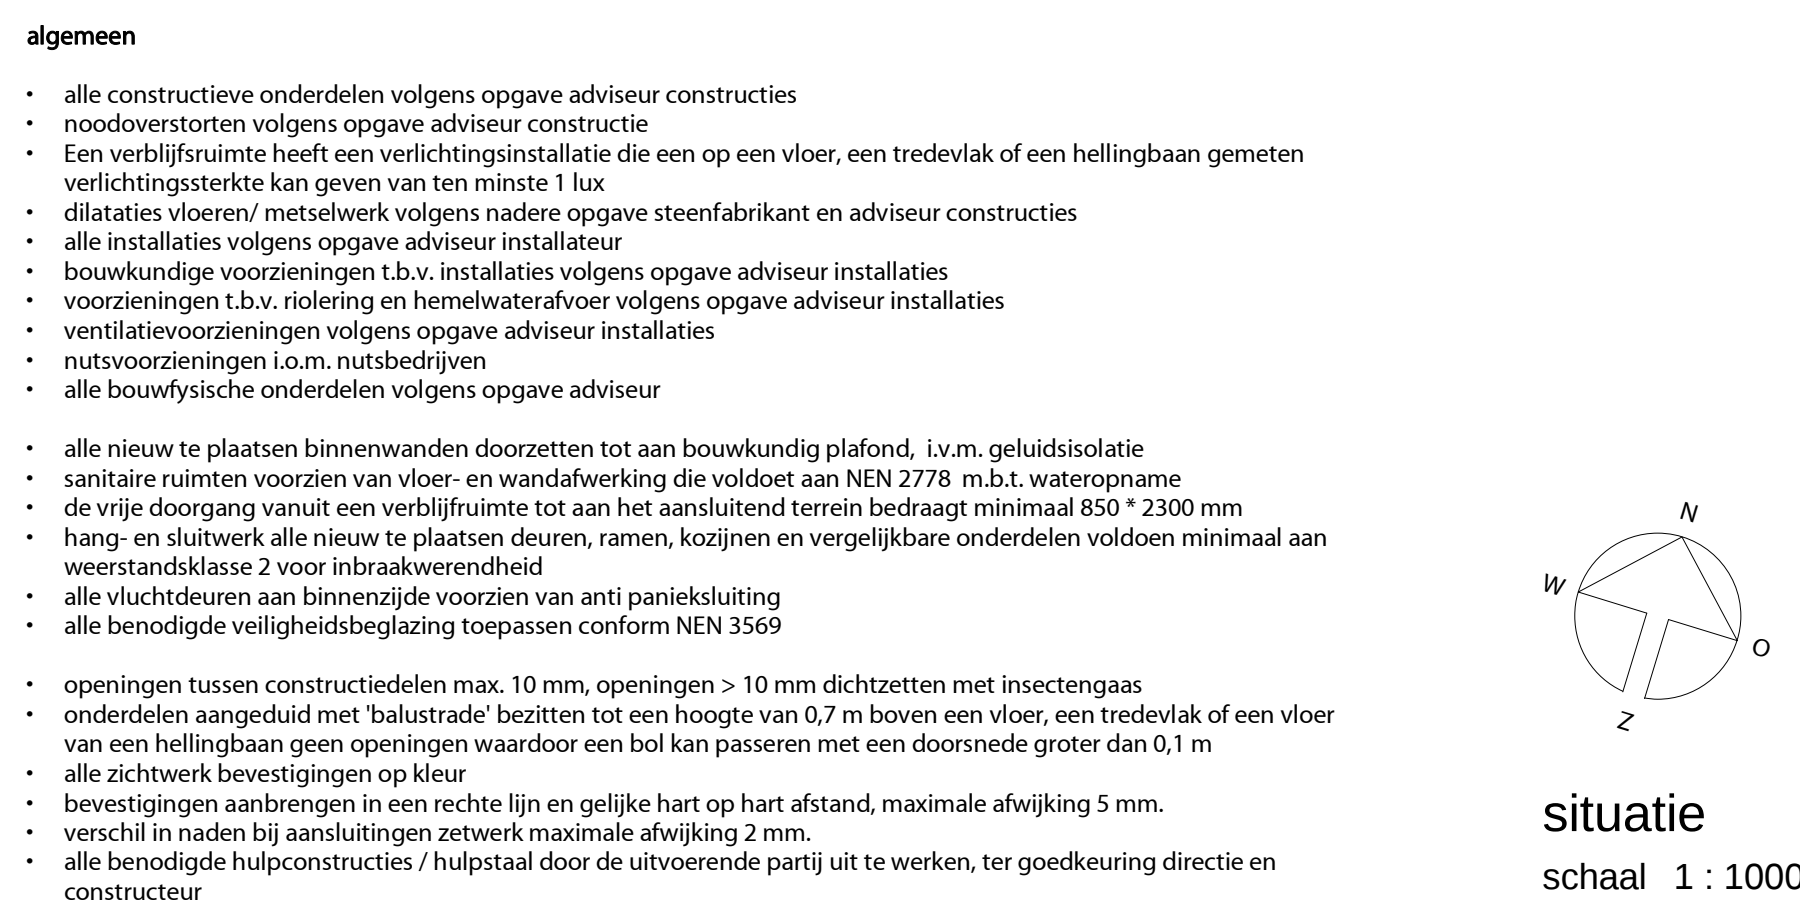

VAN PELT ARCHITECTEN BV
Sint Lambertusstraat 49
NL-5266 AD Cromvoirt
Postbus 17
NL-5266 ZG Cromvoirt
telefoon +31 (0)411 643 800
fax +31 (0)411 643 884
e-mail info@vpaa.nl
website www.vpaa.nl

project gemeentewerf en brandweerpost
hengelo gld.
opdrachtgever gemeente Bronckhorst

onderdeel begane grond

technisch ontwerp

gewisig	20160316
datum	20160219
formaat	A0
getekend	rwdw
schaal	1:100
projectnummer	15-1019
boeknummer	T000